



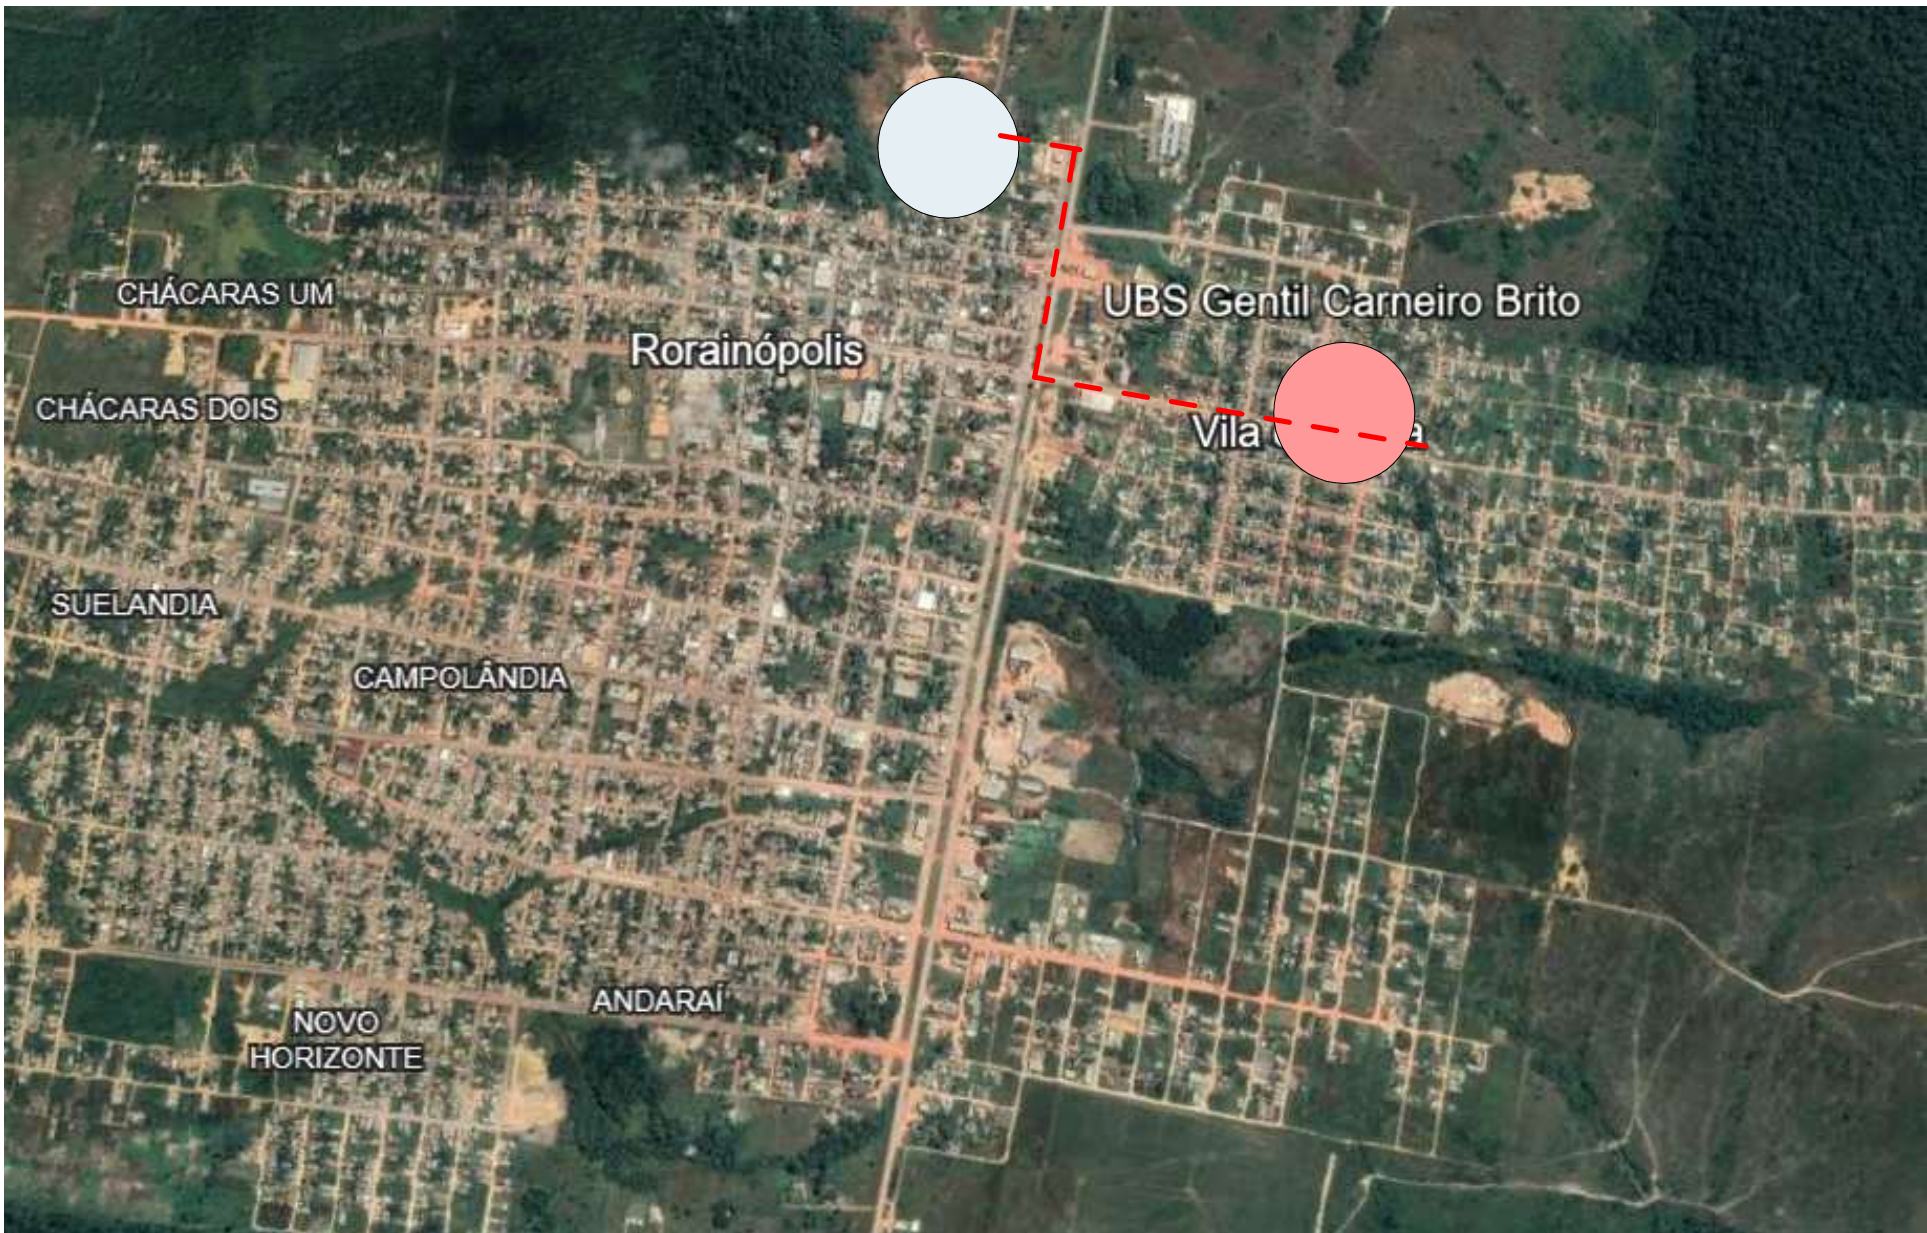

1 PLANTA DE SITUAÇÃO/REFERÊNCIA
ESCALA 1:75

LEGENDA LOCALIZAÇÃO	
	PREFEITURA DE RORAINÓPOLIS
	LOCALIZAÇÃO DO PROJETO

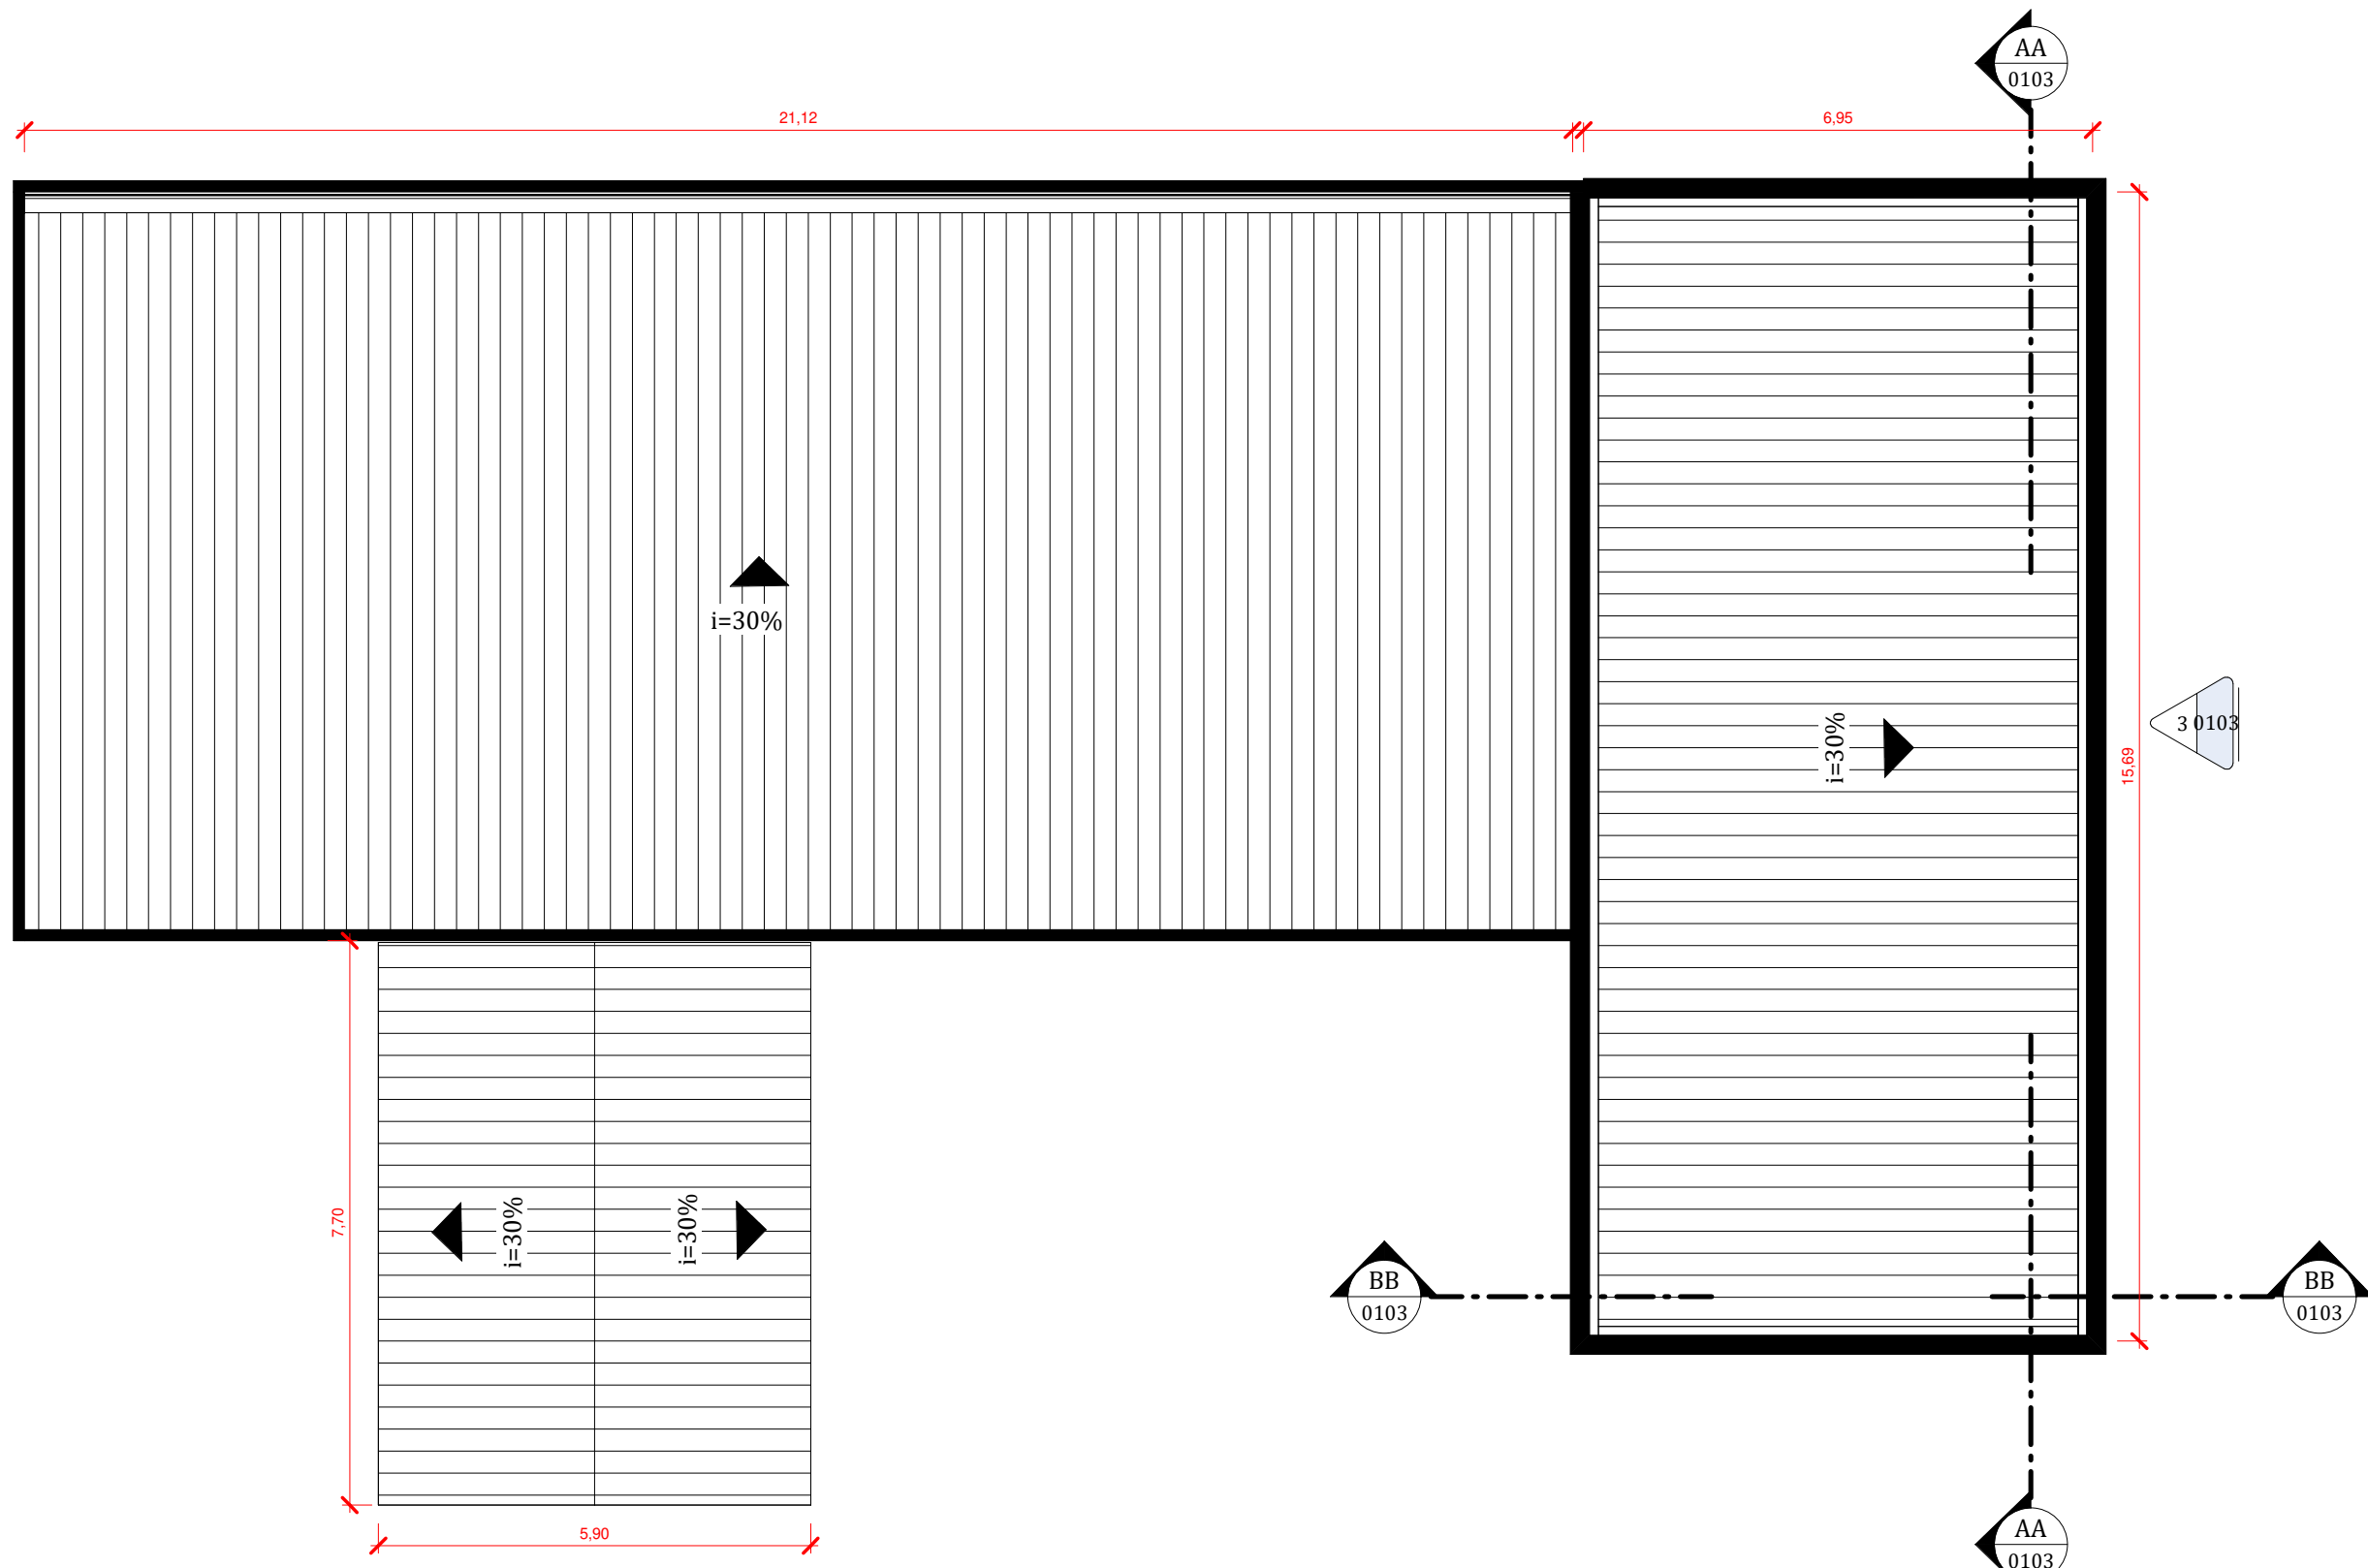


3 PLANTA DE COBERTURA
ESCALA 1:100



2 PLANTA DE DEMOLIR E CONSTRUIR
ESCALA 1:100

LEGENDA REFORMA	
	ALVENARIA MANTER
	A CONSTRUIR

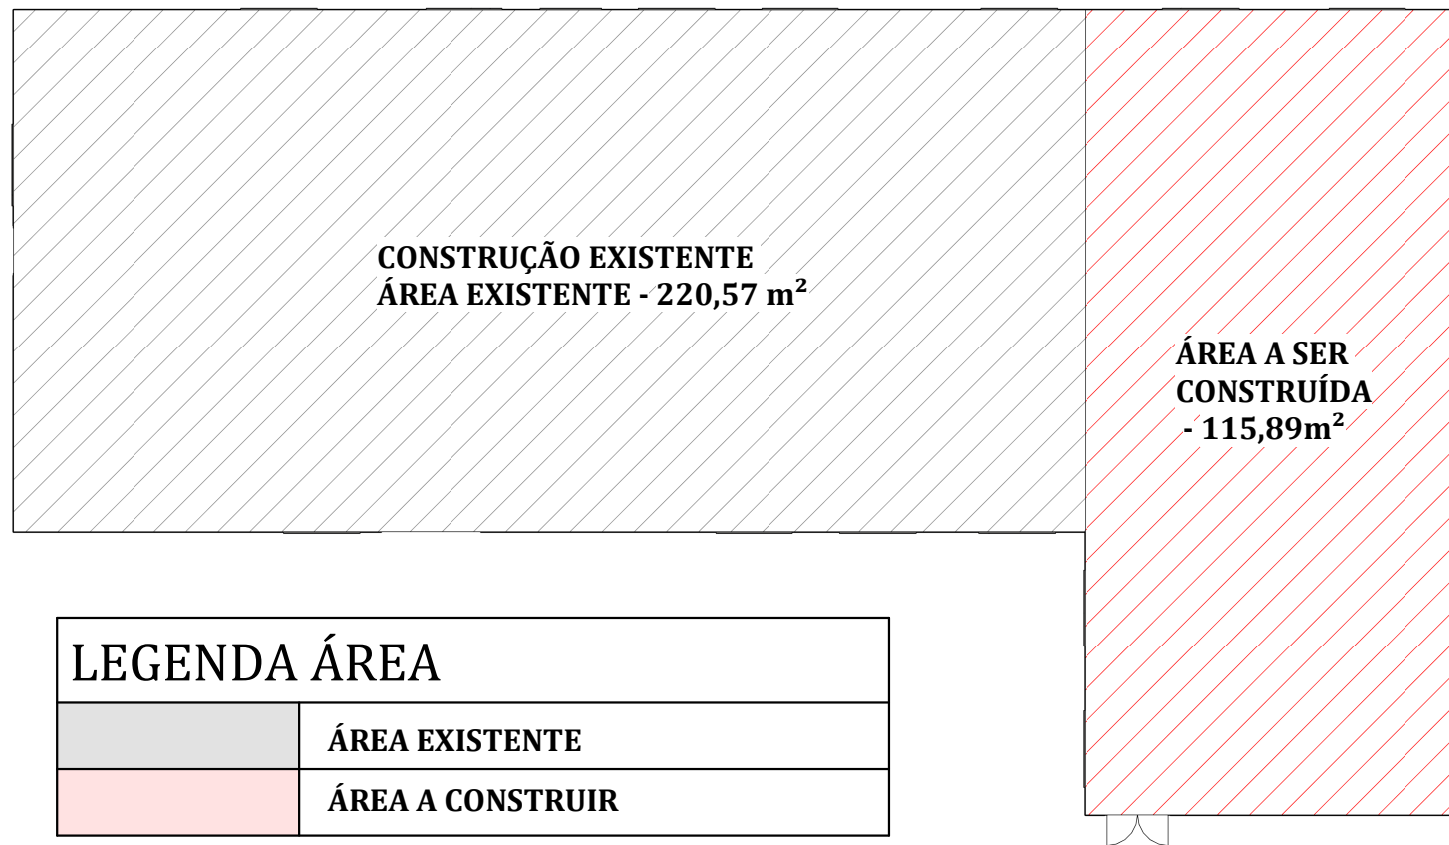

LEGENDA ÁREA	
	ÁREA EXISTENTE
	ÁREA A CONSTRUIR

4 PLANTA DE ÁREAS
ESCALA 1:150

TABELA DE AMBIENTES						
Número	Nome	Área	Perímetro	Acabamento do piso	Acabamento do forro	Acabamento da parede
01	DEPÓSITO DE RESÍDUOS RECLAVEIS	1,51 m²	5,70	1	1	1
02	DEPÓSITO DE RESÍDUOS CONTAMINADOS	1,51 m²	5,71	1	1	1
03	DEPÓSITO DE RESÍDUOS COMUNS	1,51 m²	5,70	1	1	1
04	ALMOXARIFADO	2,90 m²	6,99	1	1	1
05	SANITÁRIO PCD	3,18 m²	7,14	2	1	2
06	SANITÁRIO PCD MASC	3,20 m²	7,34	2	1	2
07	SANITÁRIO PCD FEM	3,20 m²	7,20	2	1	2
08	BANHEIRO	3,23 m²	7,38	2	1	2
09	SANITÁRIO PCD	3,28 m²	7,25	2	1	2
10	DML	3,64 m²	7,65	1	1	1
11	BANHEIRO FUNCIONÁRIO	4,04 m²	8,24	2	1	2
12	COPA	5,25 m²	9,36	1	1	1
13	BANHEIRO PCD	5,95 m²	10,40	2	1	2
14	EXPURGO	6,50 m²	10,21	2	1	2
15	SALA DE INALAÇÃO COLETIVA	6,60 m²	11,39	1	1	1
16	SALA DE ESTERIL. E GUARDA DE MAT. EST.	8,52 m²	13,41	2	1	2
17	CONSULTÓRIO INDIFERENCIADO/ACOLHIMENTO	9,30 m²	12,71	1	1	1
18	SALA DE VACINAS	9,30 m²	12,71	1	1	1

TABELA DE AMBIENTES						
Número	Nome	Área	Perímetro	Acabamento do piso	Acabamento do forro	Acabamento da parede
19	SALA DE CURATIVOS	9,30 m²	12,71	1	1	1
20	CONSULTÓRIO C/ SANIT. ANEXO	10,00 m²	13,06	1	1	1
21	CONSULTÓRIO INDIFERENCIADO/ACOLHIMENTO	10,96 m²	13,52	1	1	1
22	SALA DE OBSERVAÇÃO/PROCEDIMENTO/COLETA	12,48 m²	14,99	1	1	1
23	CONSULTÓRIO C/ SANIT. ANEXO	13,99 m²	17,09	1	1	1
24	ESTOCAGEM/DISPENSAÇÃO DE MEDICAMENTOS	14,20 m²	15,12	1	1	1
25	CIRCULAÇÃO	18,56 m²	25,92			
26	SALA DE ADMINISTRAÇÃO E GERÊNCIA	18,76 m²	20,32	1	1	1
27	SALA DE ATIVIDADES	20,30 m²	18,22	1	1	1
28	CONSULTÓRIO ODONTOLÓGICO	21,44 m²	20,07	1	1	1
29	CIRCULAÇÃO	22,41 m²	28,50	1	1	1
30	ESPERA	41,97 m²	41,27	1	1	1

CONVENIENTE: PREFEITURA MUNICIPAL DE RORAINÓPOLIS		ANO: 2024	TIPO:	FOLHA: 01/02	MODIFICAÇÕES: A:
LOCAL: RORAINÓPOLIS - RR					B:
OBRA: UBS GENTIL CARNEIRO FILHO					C:
AUTOR: ENG. CIVIL. NEOZITO SOUSA DE ALMEIDA JUNIO		DATA: JAN/2025			D:
VISTO	PREFEITO MUNICIPAL:	DIM:			
	SEMOI:	ESC: INDICADA			




5 PLANTA BAIXA
ESCALA 1:50

TABELA DE AMBIENTES						
Número	Nome	Área	Perímetro	Acabamento do piso	Acabamento do forro	Acabamento da parede
01	DEPÓSITO DE RESÍDUOS RECICLÁVEIS	1,51 m²	5,70	1	1	1
02	DEPÓSITO DE RESÍDUOS CONTAMINADOS	1,51 m²	5,71	1	1	1
03	DEPÓSITO DE RESÍDUOS COMUNS	1,51 m²	5,70	1	1	1
04	ALMOXARIFADO	2,90 m²	6,99	1	1	1
05	SANITÁRIO PCD	3,18 m²	7,14	2	1	2
06	SANITÁRIO PCD MASC	3,20 m²	7,34	2	1	2
07	SANITÁRIO PCD FEM	3,20 m²	7,20	2	1	2
08	BANHEIRO	3,23 m²	7,38	2	1	2
09	SANITÁRIO PCD	3,28 m²	7,25	2	1	2
10	DML	3,64 m²	7,65	1	1	1
11	BANHEIRO FUNCIONÁRIO	4,04 m²	8,24	2	1	2
12	COPA	5,25 m²	9,36	1	1	1
13	BANHEIRO PCD	5,95 m²	10,40	2	1	2
14	EXPURGO	6,50 m²	10,21	2	1	2
15	SALA DE INALAÇÃO COLETIVA	6,60 m²	11,39	1	1	1
16	SALA DE ESTERIL. E GUARDA DE MAT. EST.	8,52 m²	13,41	2	1	2
17	CONSULTÓRIO INDIFERENCIADO/ACOLHIMENTO	9,30 m²	12,71	1	1	1
18	SALA DE VACINAS	9,30 m²	12,71	1	1	1
19	SALA DE CURATIVOS	9,30 m²	12,71	1	1	1
20	CONSULTÓRIO C/ SANIT. ANEXO	10,00 m²	13,06	1	1	1
21	CONSULTÓRIO INDIFERENCIADO/ACOLHIMENTO	10,96 m²	13,52	1	1	1
22	SALA DE OBSERVAÇÃO/PROCEDIMENTO/COLETA	12,48 m²	14,99	1	1	1
23	CONSULTÓRIO C/ SANIT. ANEXO	13,99 m²	17,09	1	1	1
24	ESTOCAGEM/DISPENSAÇÃO DE MEDICAMENTOS	14,20 m²	15,12	1	1	1
25	CIRCULAÇÃO	18,56 m²	25,92			
26	SALA DE ADMINISTRAÇÃO E GERÊNCIA	18,76 m²	20,32	1	1	1
27	SALA DE ATIVIDADES	20,30 m²	18,22	1	1	1
28	CONSULTÓRIO ODONTOLÓGICO	21,44 m²	20,07	1	1	1
29	CIRCULAÇÃO	22,41 m²	28,50	1	1	1
30	ESPERA	41,97 m²	41,27	1	1	1


QUADRO DE ESQUADRIAS - PORTAS				
Código	Quant.	Dimensões	Especificação	
P01	1	0,50x0,50	Guichê hospitalar com duas portas	
P02	3	0,60x2,10	PORTA DE ABRIR	
P03	11	0,80x2,10	PORTA DE ABRIR UMA FOLHA	
P04	2	0,80x2,10	PORTA DE CORRER	
P05	2	1,28x2,14	PORTA DE ABRIR DUAS FOLHAS	

QUADRO DE ESQUADRIAS - JANELAS				
Código	Quant.	Dimensões	Especificação	
J01	1	0,60x0,40/P=1,80	Janela Maxim-Ar c/ estrutura em alumínio tipo Blindex (1 folha)	
J02	1	0,80x0,60/P=1,70	JANELA MAXIM AR	
J03	6	1,00x0,60/P=1,80	JANELA MAXIM AR	
J04	1	1,20x1,10/P=1,07	Janela de correr tipo Blindex (2 Folhas)	
J05	7	1,50x1,10/P=1,07	JANELA DE CORRER 2 FOLHAS	


CONVENIENTE: PREFEITURA MUNICIPAL DE RORAINÓPOLIS		ANO: 2024	TIPO:	FOLHA: 02/02	MODIFICAÇÕES: A:
LOCAL: RORAINÓPOLIS - RR					B:
OBRA: UBS GENTIL CARNEIRO FILHO					C:
					D:
AUTOR: ENG. CIVIL NEOZITO SOUSA DE ALMEIDA JUNIO			DATA: JAN/2025		
VISTO	PREFEITO MUNICIPAL:		DIM:		
	SEMOI:		ESC: INDICADA		

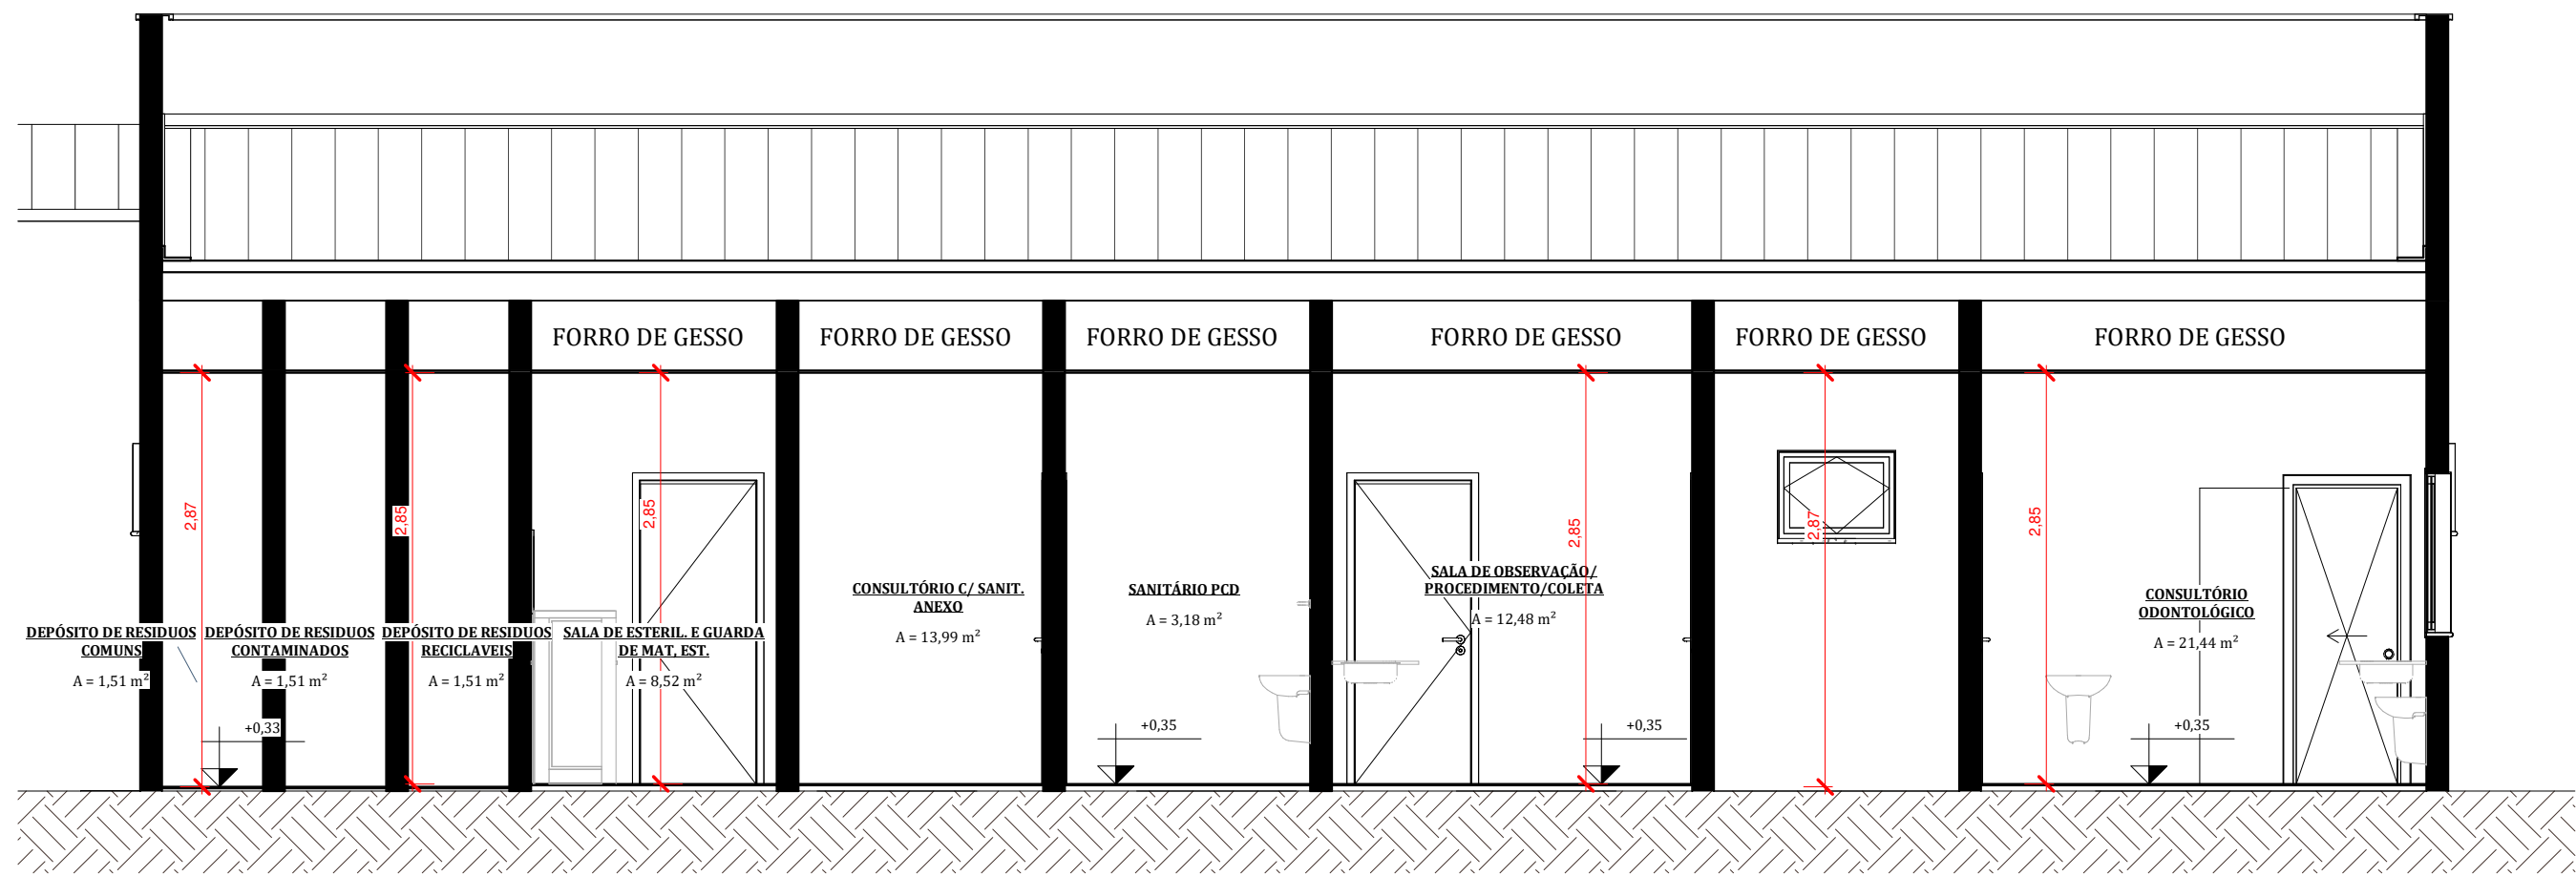


1 CORTE - AA
ESCALA 1:50

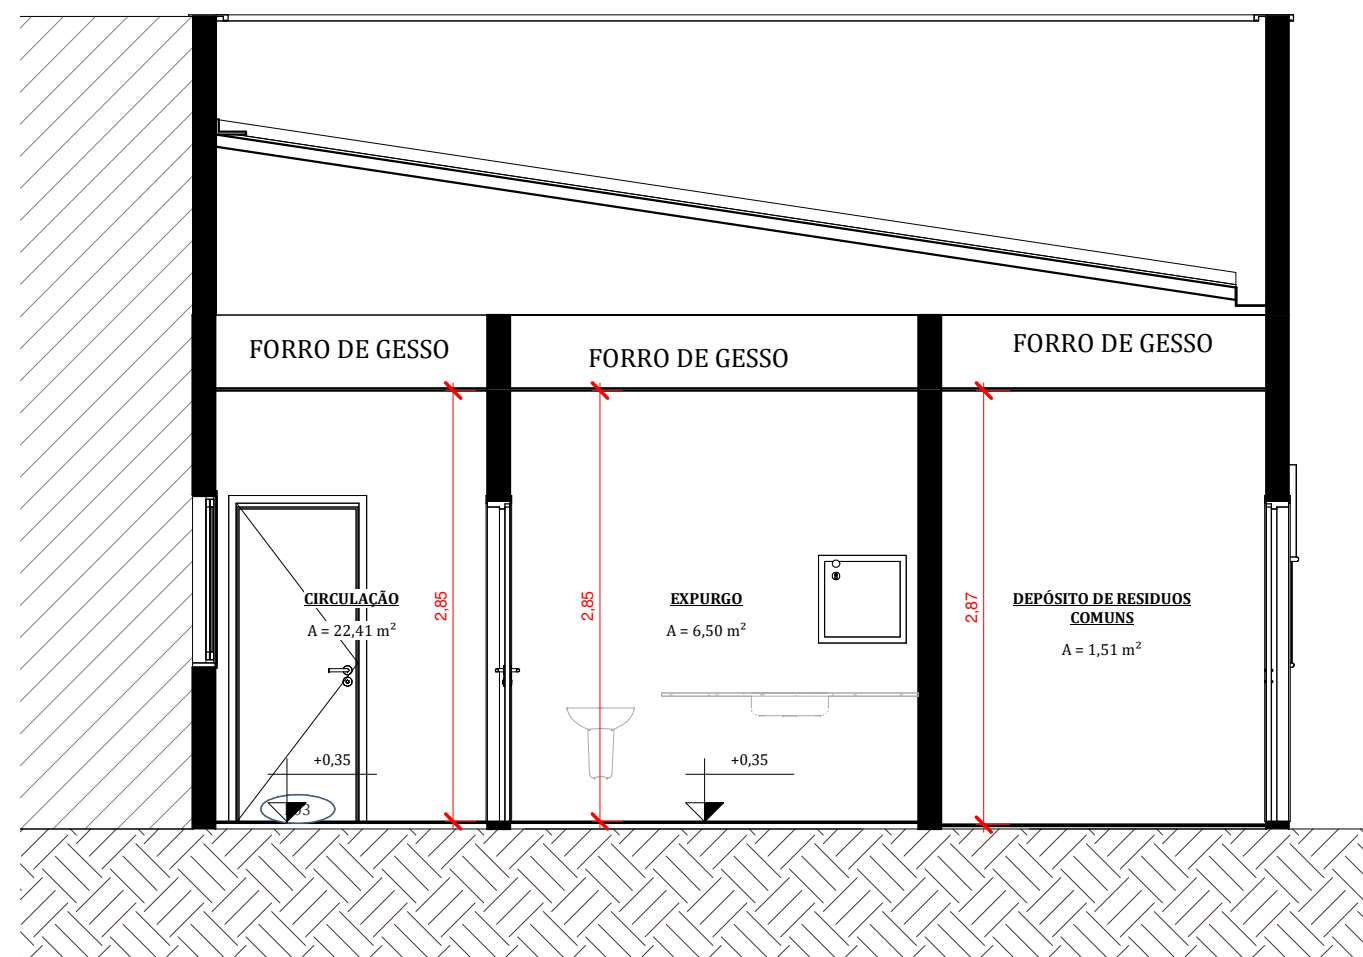

2 CORTE - BB
ESCALA 1:50

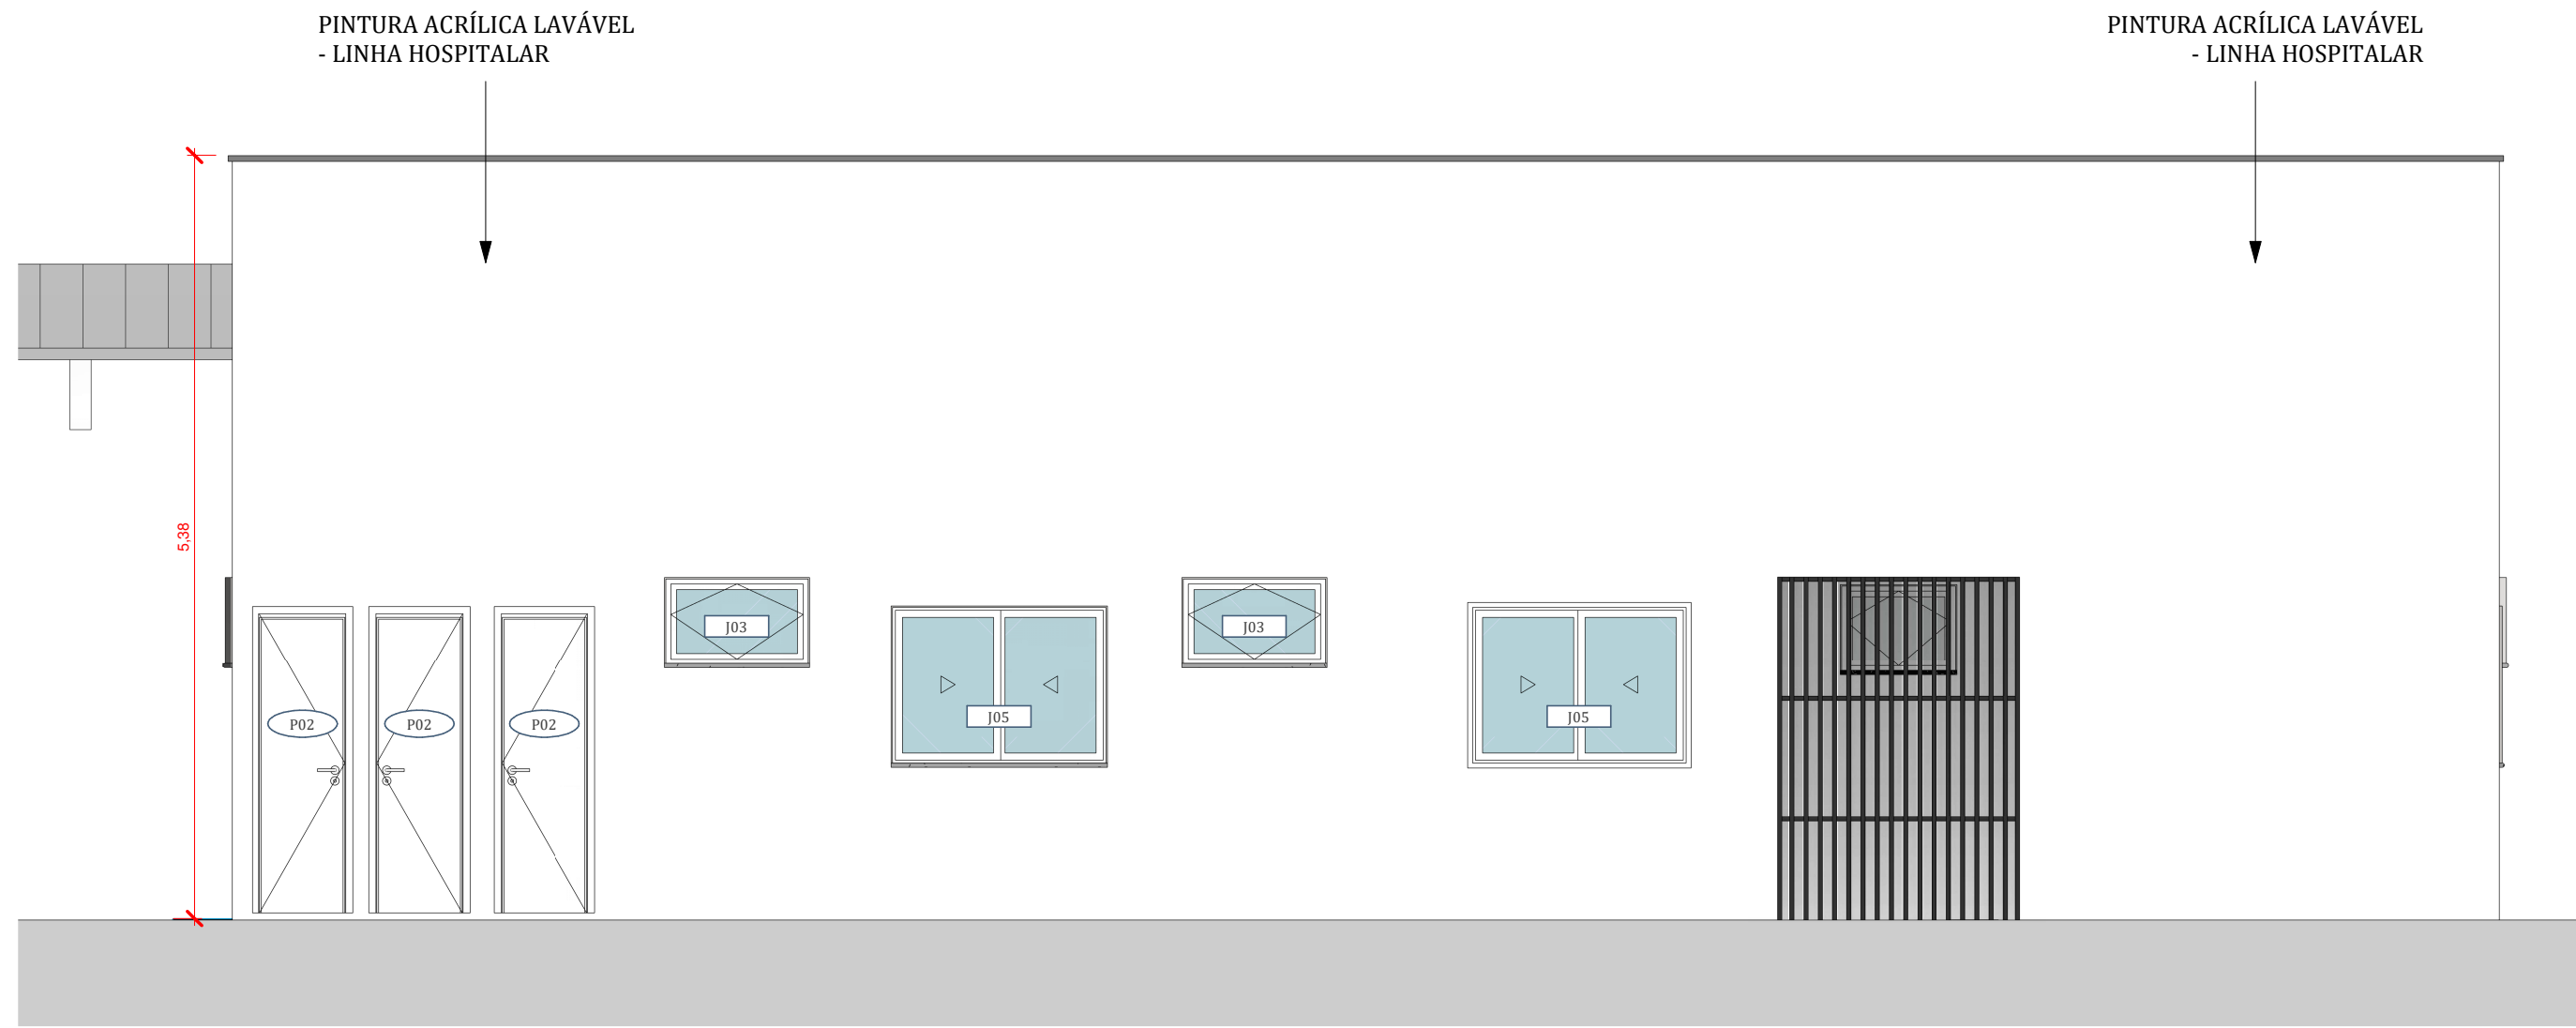

3 FACHADA POSTERIOR
ESCALA 1:50

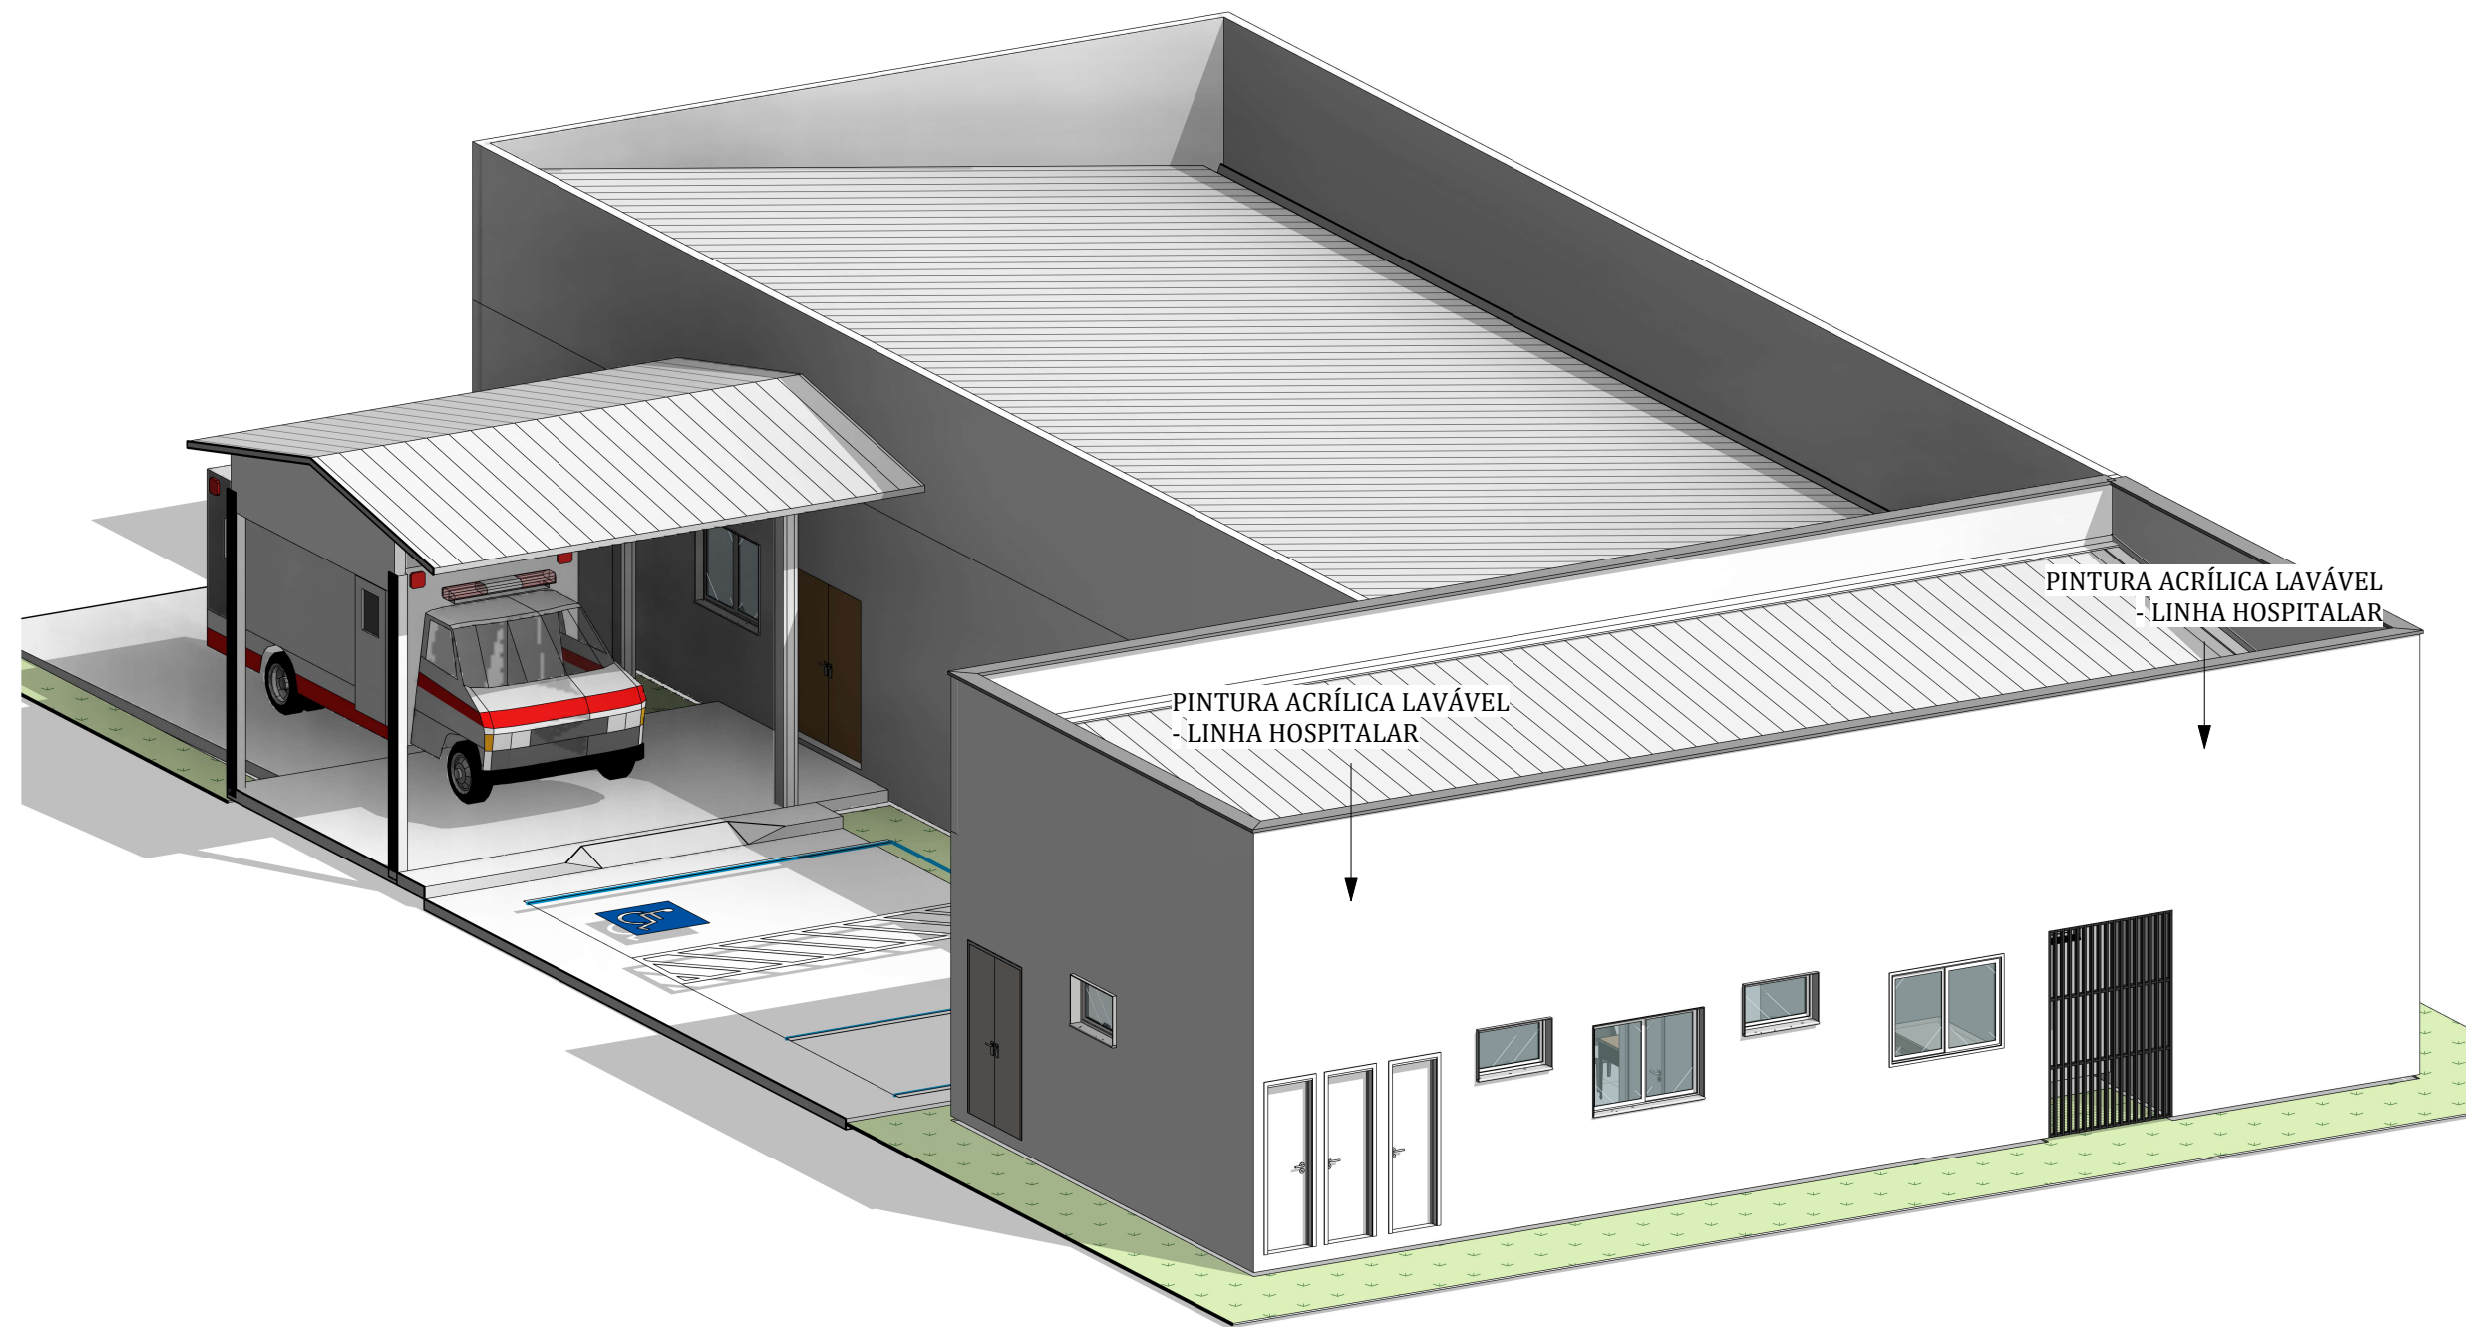

4 PERSPECTIVA - ISO
ESCALA

QUADRO DE ESQUADRIAS - PORTAS				
Código	Quant.	Dimensões	Especificação	
P01	1	0,50x0,50	Guichê hospitalar com duas portas	
P02	3	0,60x2,10	PORTA DE ABRIR	
P03	11	0,80x2,10	PORTA DE ABRIR UMA FOLHA	
P04	2	0,80x2,10	PORTA DE CORRER	
P05	2	1,28x2,14	PORTA DE ABRIR DUAS FOLHAS	

QUADRO DE ESQUADRIAS - JANELAS				
Código	Quant.	Dimensões	Especificação	
J01	1	0,60x0,40/P=1,80	Janela Maxim-Ar c/ estrutura em alumínio tipo Blindex (1 folha)	
J02	1	0,80x0,60/P=1,70	JANELA MAXIM AR	
J03	6	1,00x0,60/P=1,80	JANELA MAXIM AR	
J04	1	1,20x1,10/P=1,07	Janela de correr tipo Blindex (2 Folhas)	
J05	7	1,50x1,10/P=1,07	JANELA DE CORRER 2 FOLHAS	

CONVENIENTE: PREFEITURA MUNICIPAL DE RORAINÓPOLIS		ANO: 2024	TIPO:	FOLHA: 02/02	MODIFICAÇÕES: A:
LOCAL: RORAINÓPOLIS - RR					B:
OBRA: UBS GENTIL CARNEIRO FILHO					C:
AUTOR: ENG. CIVIL NEOZITO SOUSA DE ALMEIDA JUNIO					D:
VISTO	PREFEITO MUNICIPAL:			DIM:	
	SEMOL:			ESC: INDICADA	