





LEGENDA: ● PRAÇA NOVO HORIZONTE ● TRAJETO SENTIDO PREFEITURA DE BORANÓPOLIS


1 PLANTA DE SITUAÇÃO
ESCALA 1:150

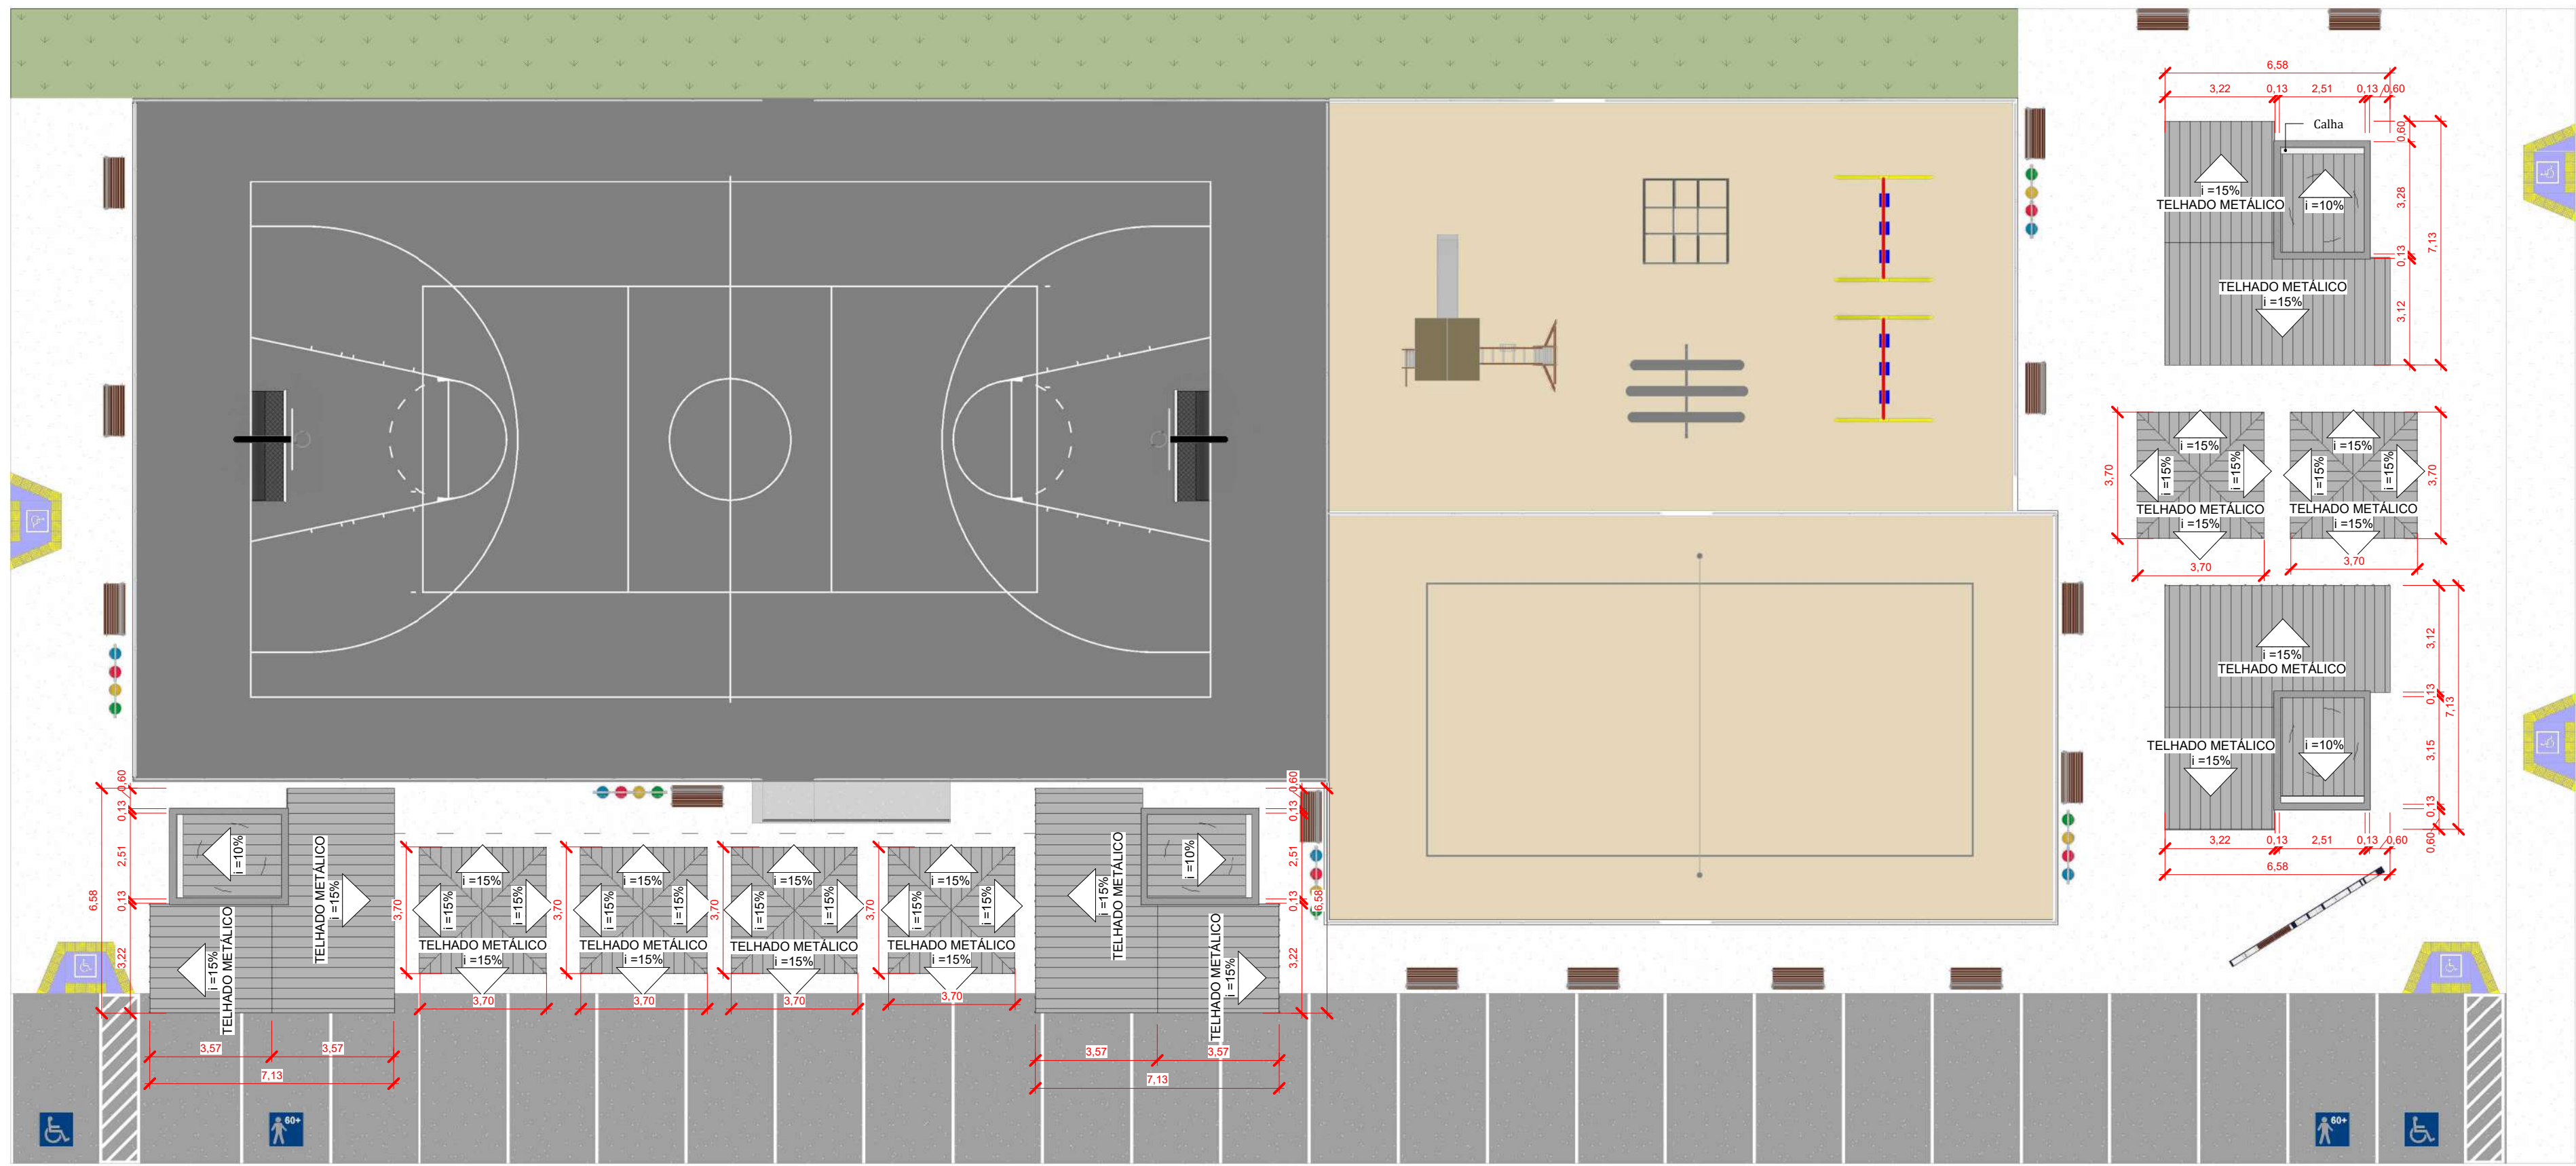

3 PLANTA DE COBERTURA
ESCALA 1:150

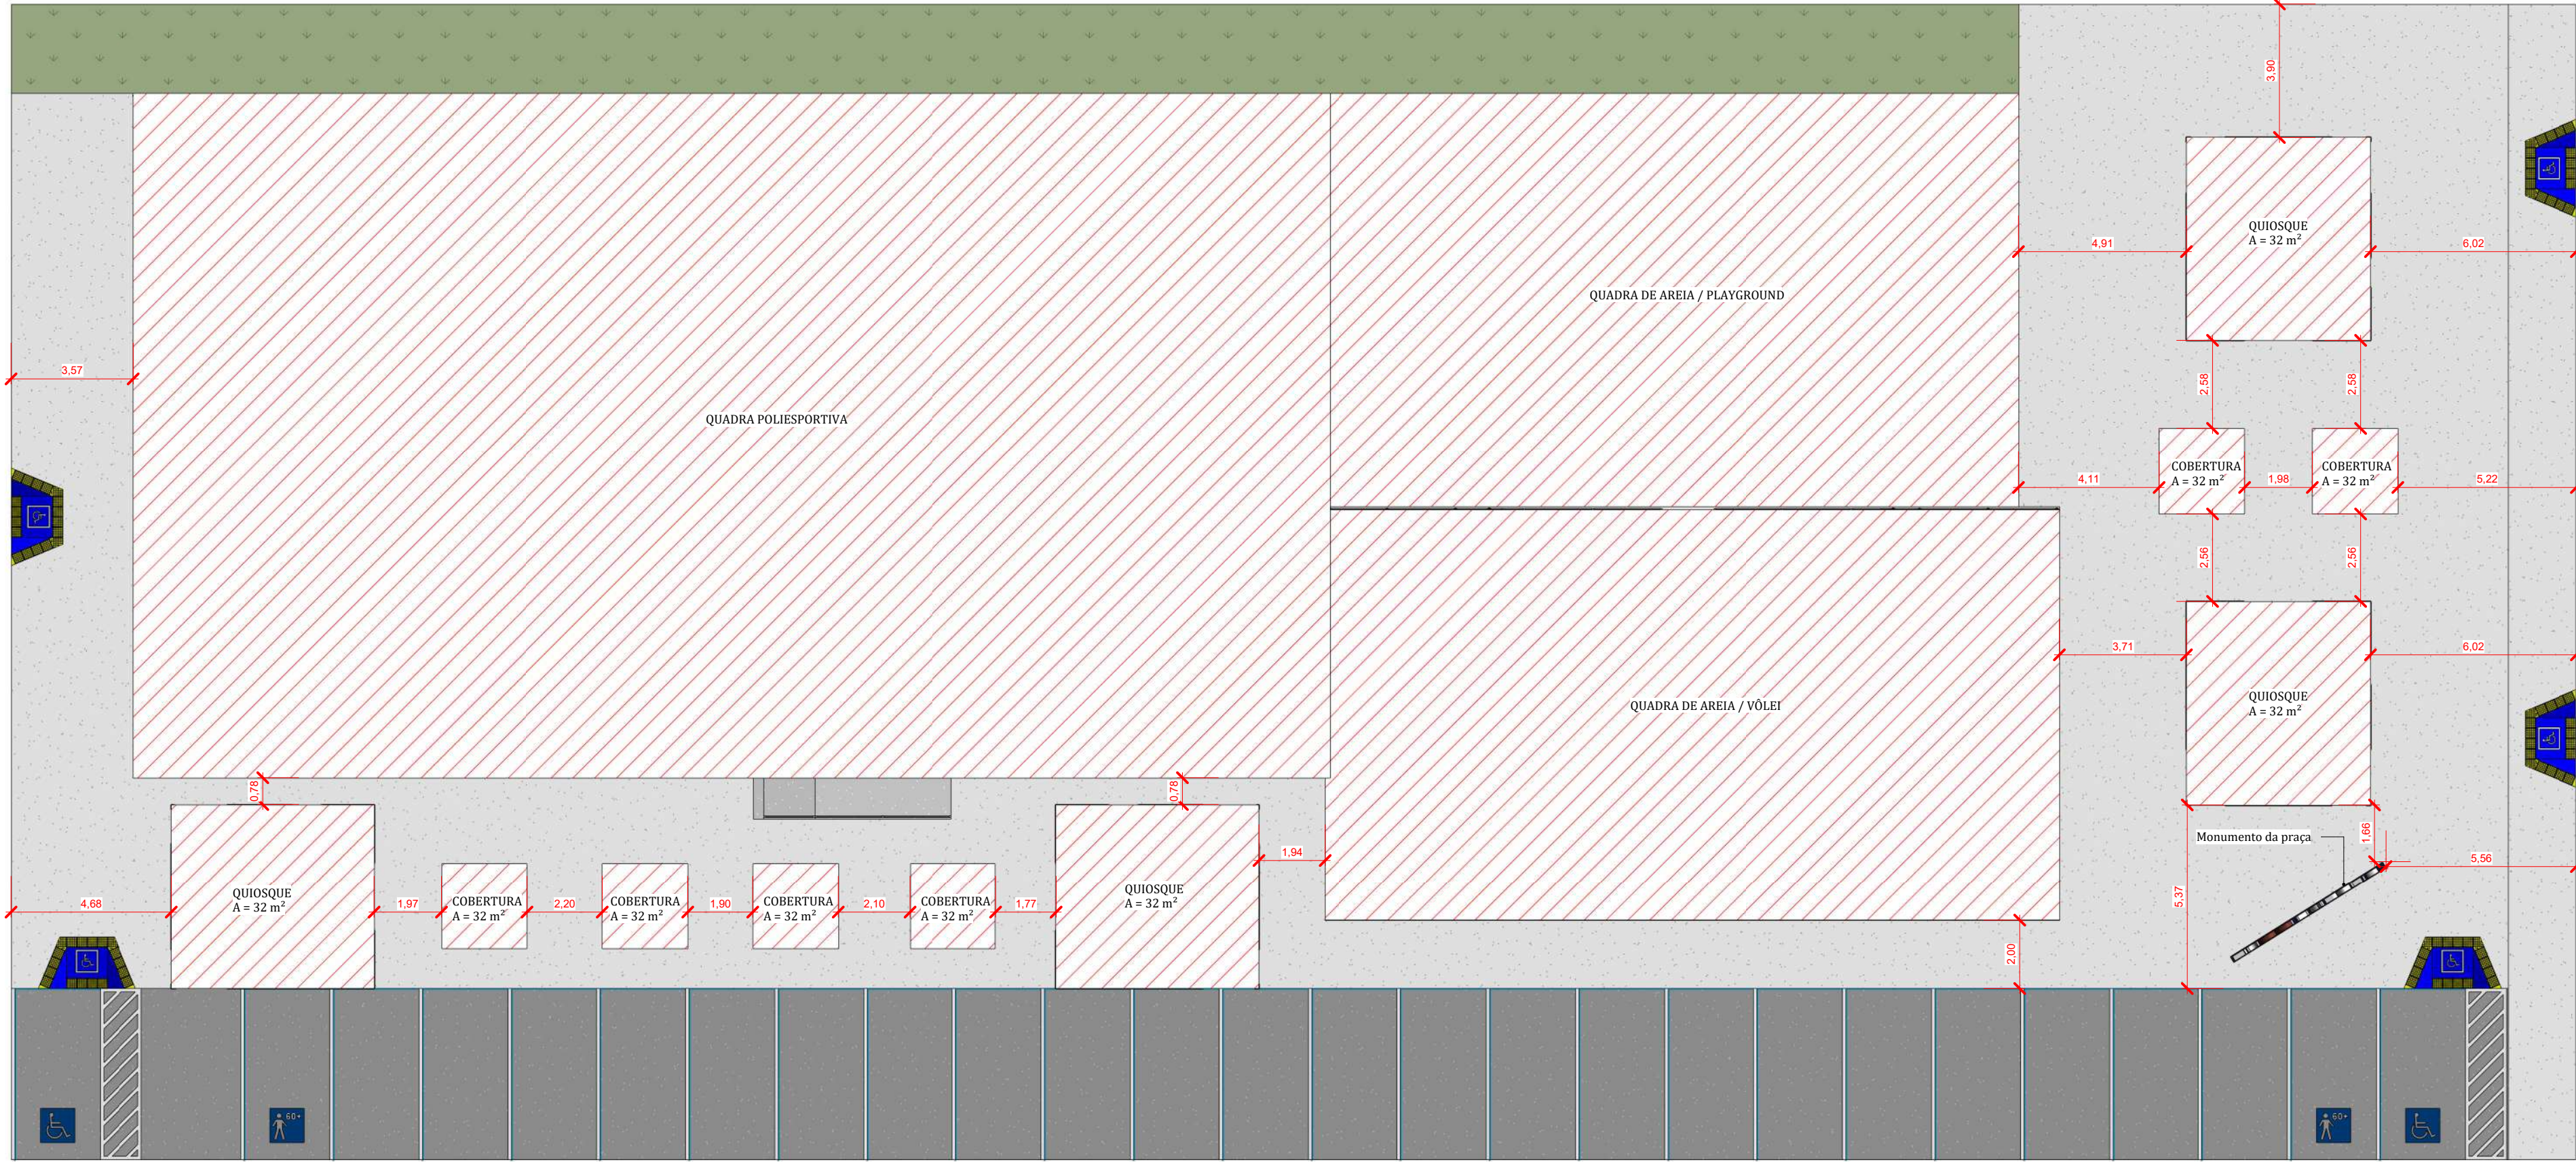

2 PLANTA DE LOCAÇÃO
ESCALA 1:150

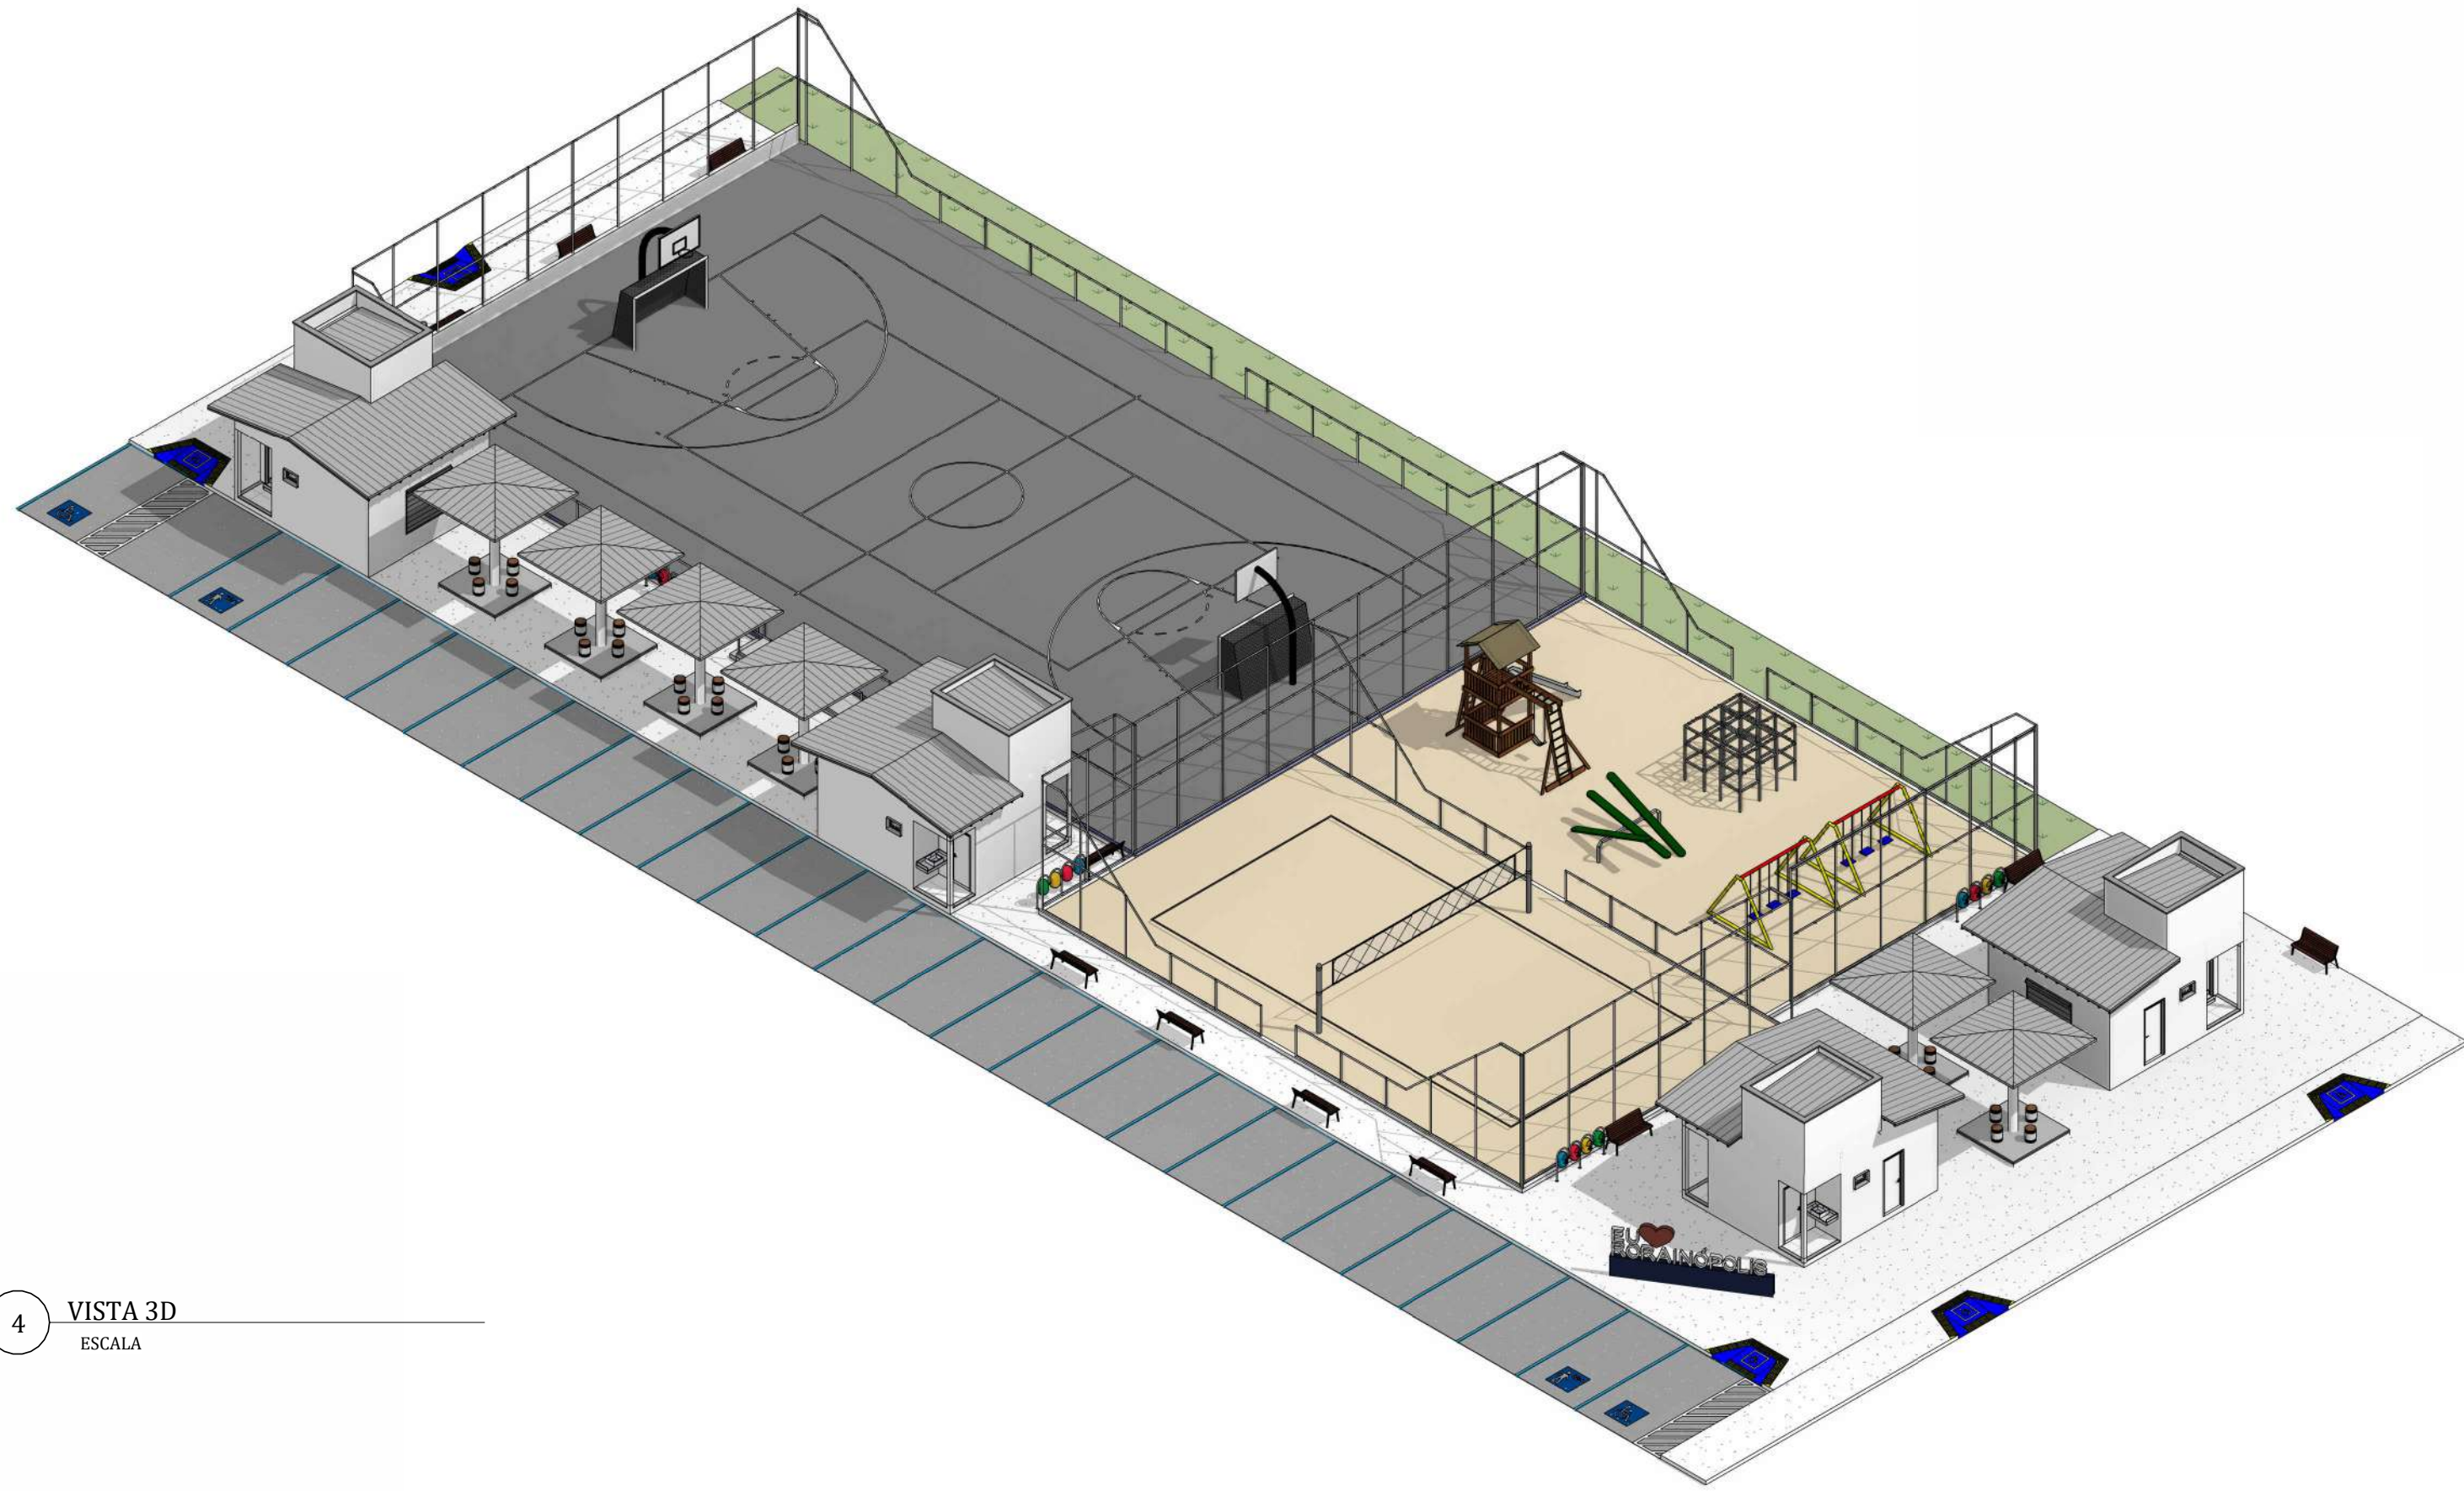


4 VISTA 3D
ESCALA

QUADRO DE ESQUADRIAS - PORTAS			
Código	Quant.	Dimensões	Especificação
P01	12	0,80x2,10	PORTA DE MADEIRA - 1 FOLHA - GIRO SIMPLES


QUADRO DE ESQUADRIAS - JANELAS			
Código	Quant.	Dimensões	Especificação
J01	4	2,00x1,40/P=0,65	JANELA DE CORREIO COM VENEZIANA DE ENROLAR - ESTRUTURA EM ALUMÍNIO - 2 FOLHAS
J02	8	0,60x0,40/P=1,80	JANELA MAXIM-AR - ESTRUTURA EM ALUMÍNIO - 1 FOLHA

 PROJETOS E CONSTRUÇÕES	RESPONSÁVEL TÉCNICO: ENG. CIVIL NEZILTO SOUSA DE ALMEIDA JÚNIOR CREA 0915410010	
	PROPRIETÁRIO (A): PREFEITURA MUNICIPAL DE BORANÓPOLIS CPF: 01613031/0001-80	
COORDENAÇÃO DE PROJETO: ARQ. LUIAN PAULO PICANÇO LIMA CAIB: A-01015033	ENDEREÇO DO IMÓVEL: Av. Francisco Rufino, Praça Novo Horizonte, Boranópolis - RR, 69373-000	

CONTEÚDO DA PRANCHA: PLANTA DE SITUAÇÃO, PLANTA DE LOCAÇÃO, PLANTA DE COBERTURA, VISTA 3D.		FRANCHA:
TÍTULO DE PROJETO: REVITALIZAÇÃO PRAÇA NOVO HORIZONTE	ÁREA TOTAL:	
COLABORADOR DE PROJETO: ADAM REYES	DATA: JANEIRO/2026	0000

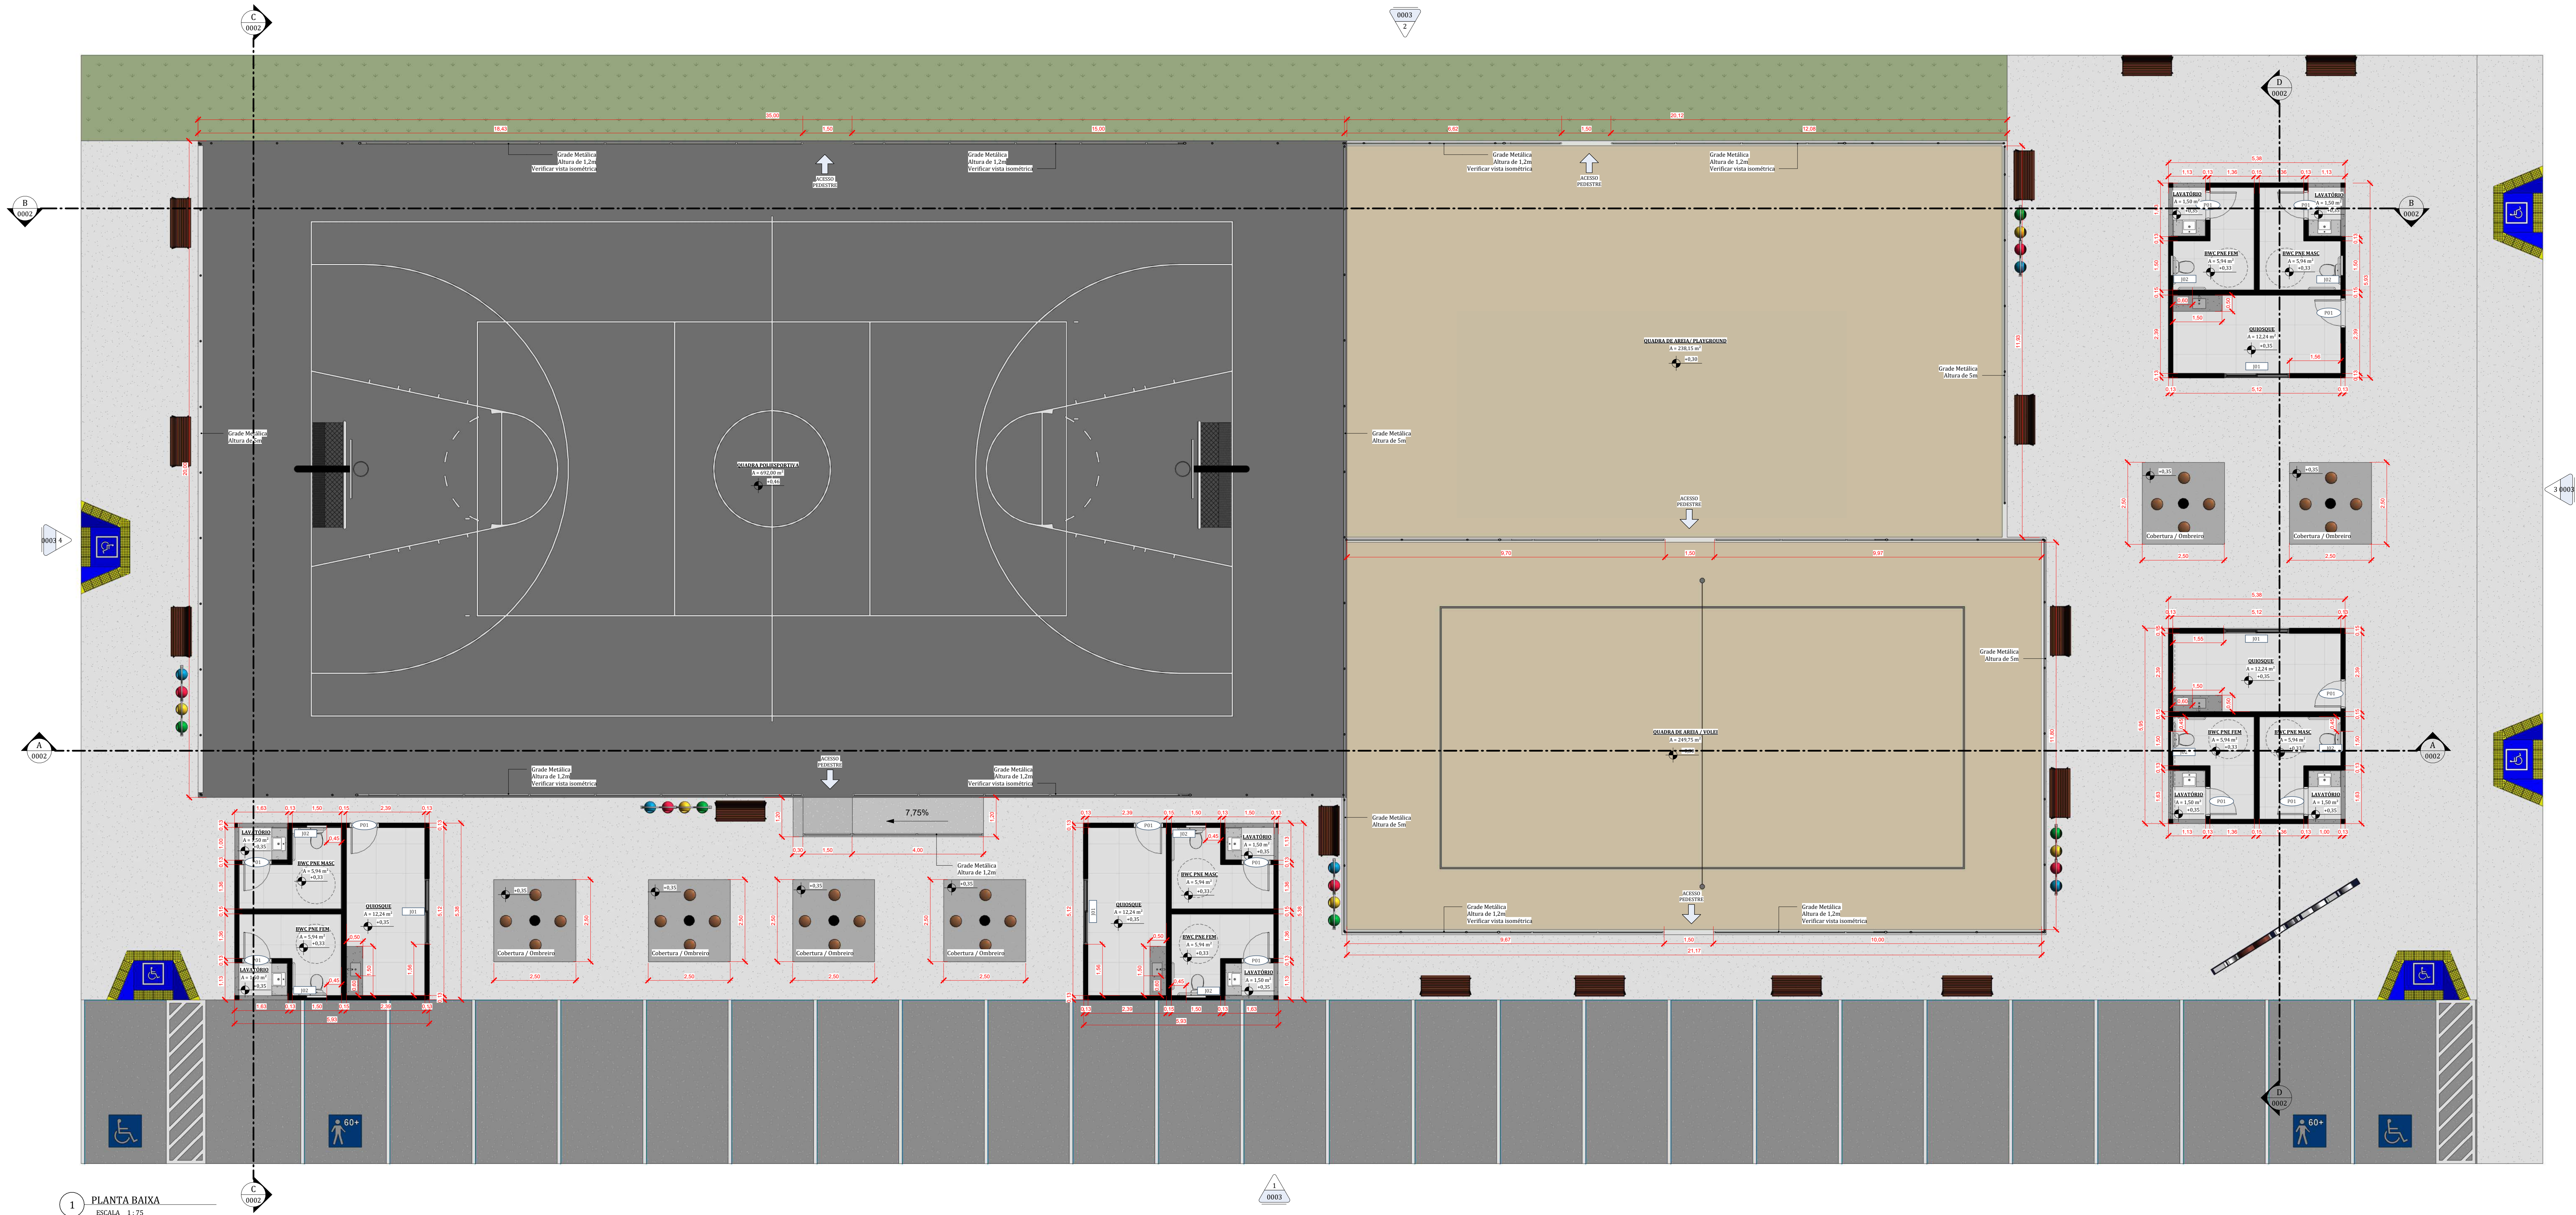


1 PLANTA BAIXA
ESCALA 1:75

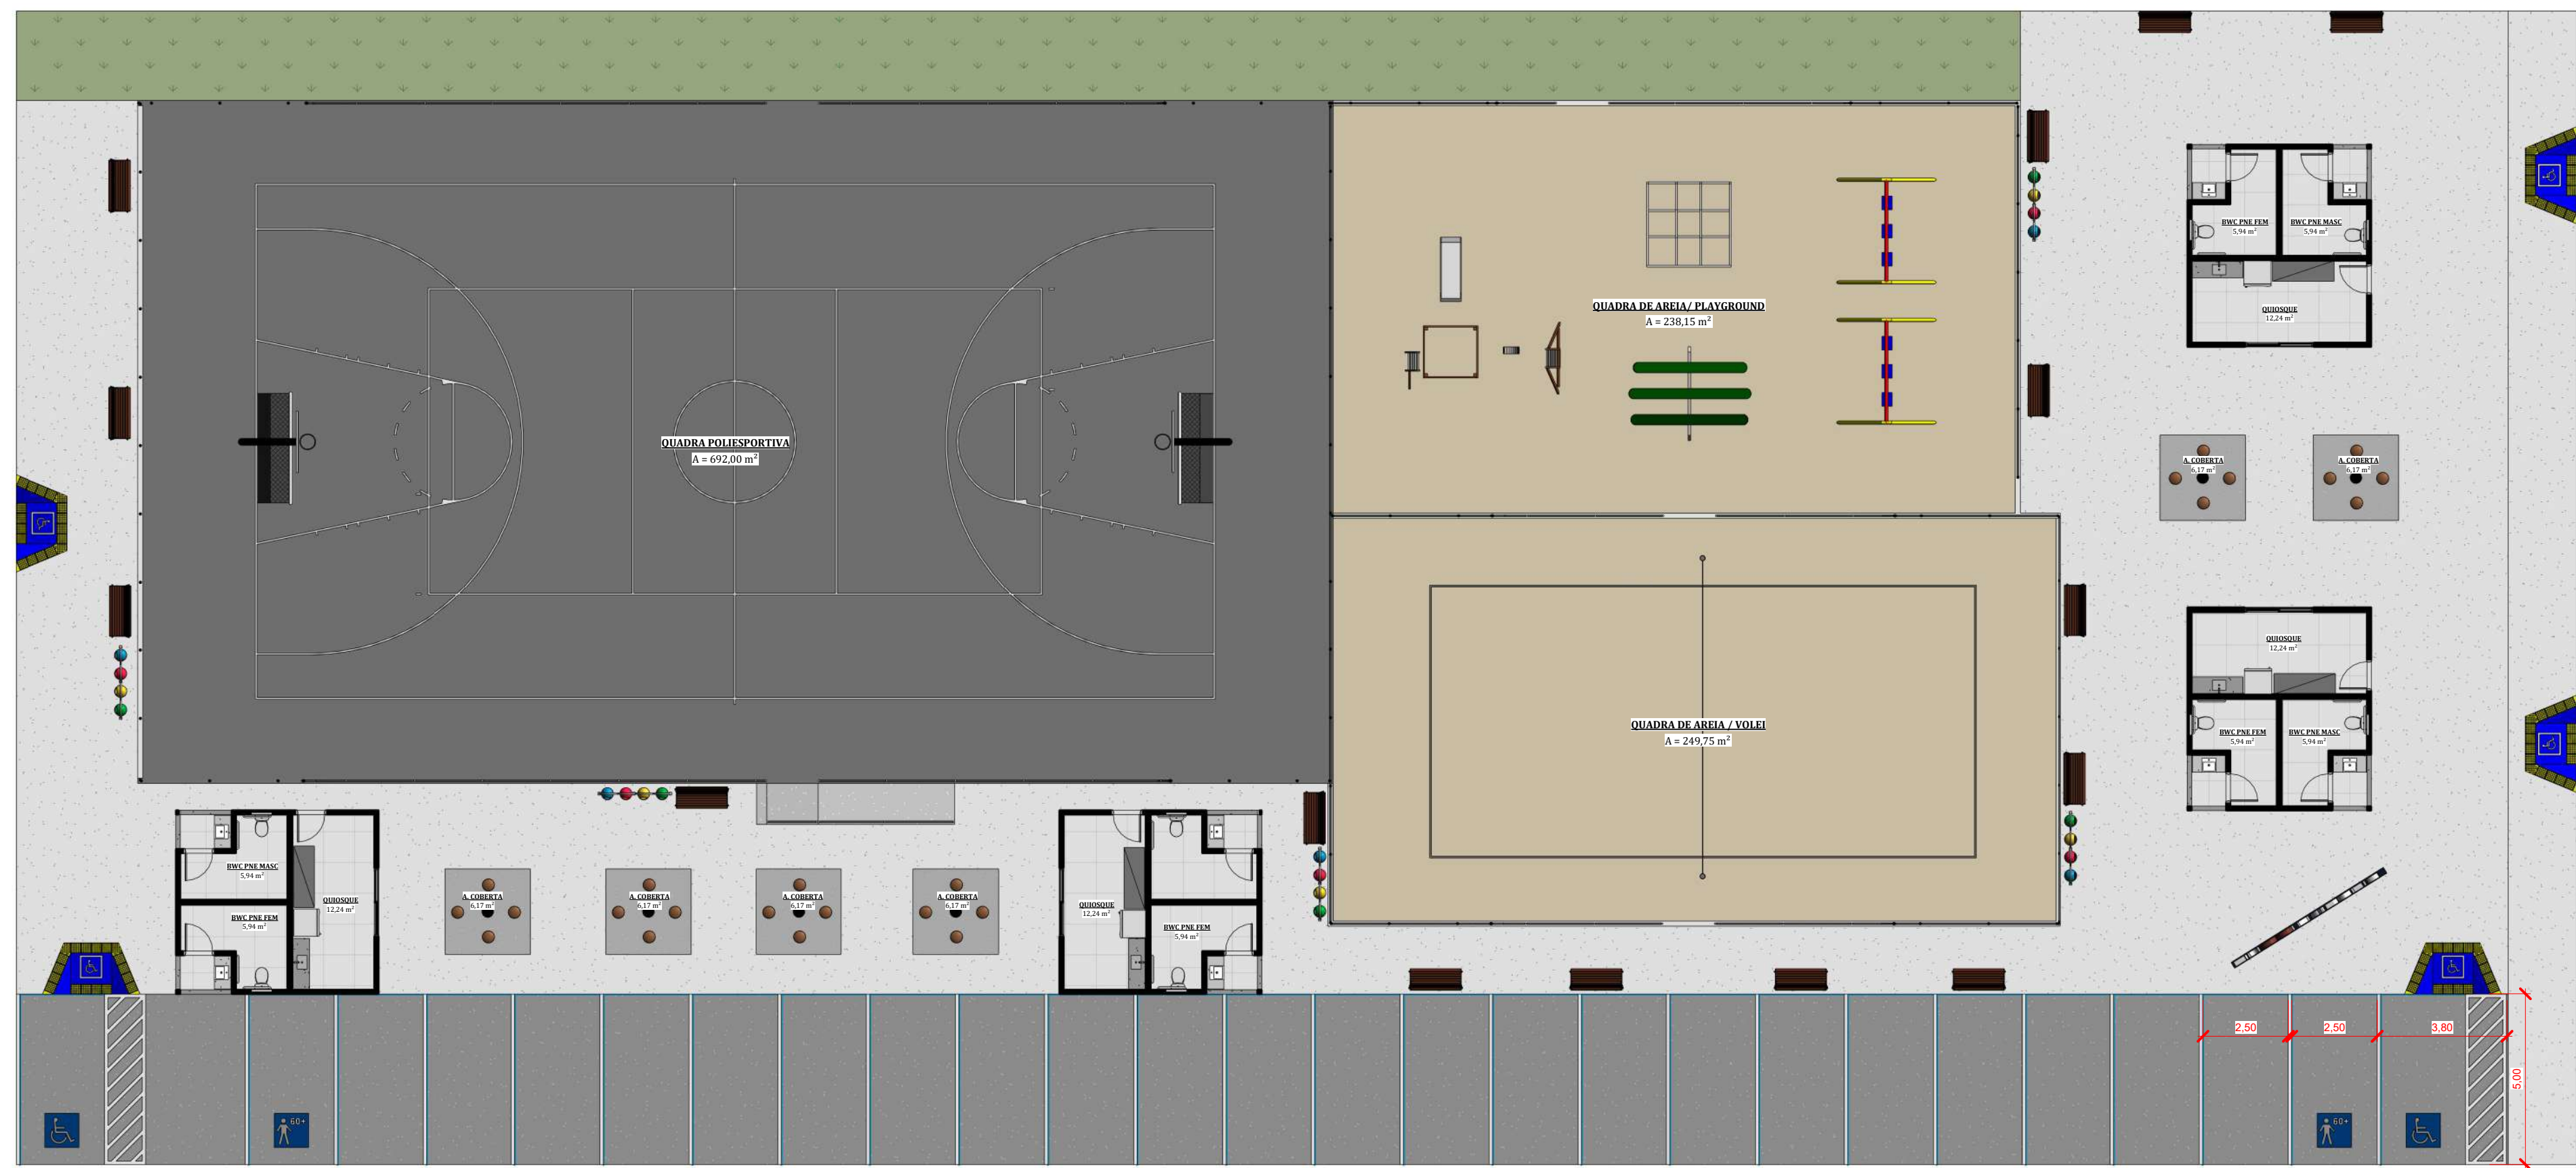


2 PLANTA DE LAYOUT
ESCALA 1:150

 PROJETOS E CONSTRUÇÕES	RESPONSÁVEL TÉCNICO: ENG. CIVIL NEZILTO SOUSA DE ALMEIDA JÚNIOR CREA 0915410010	
	PROPRIETÁRIO (A): PREFEITURA MUNICIPAL DE BORANÓPOLIS CNPJ - 01.613.031/0001-80	
	ENDEREÇO DO IMÓVEL: Av. Francisco Rufino, Praça Novo Horizonte, Boranópolis - RR, 69373-000	
	COORDENAÇÃO DE PROJETO: ARQ. LUIZ PAULO PICANÇO LIMA CAIB: A-0151033	
CONTEÚDO DA PRANCHA: PLANTA BAIXA, PLANTA DE LAYOUT,		FRANCHA:
TÍTULO DE PROJETO: REVITALIZAÇÃO PRACA NOVO HORIZONTE		ÁREA TOTAL: 2443,5 m²
COLABORADOR DE PROJETO: ADAM REYES		DATA: JANEIRO/2026


0001

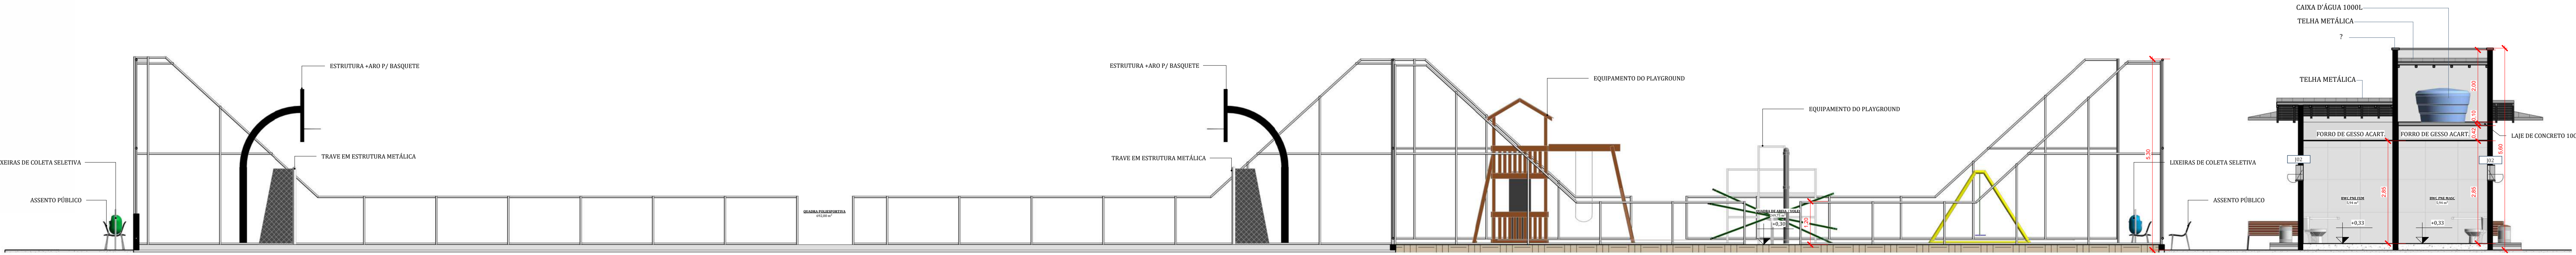


1 CORTE AA
ESCALA 1:70

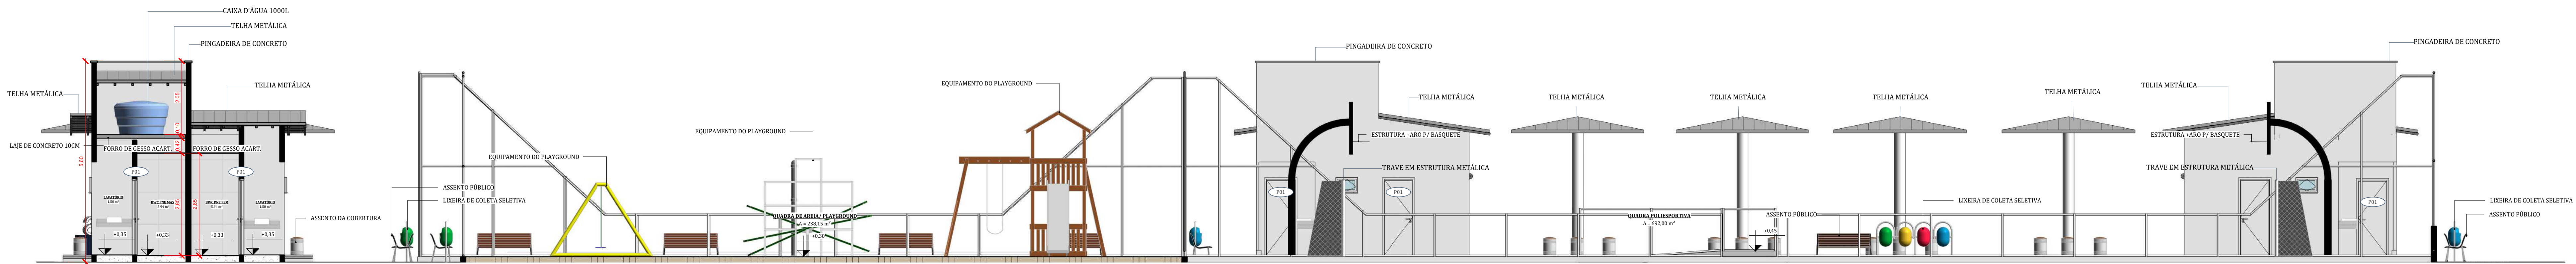

2 CORTE BB
ESCALA 1:70

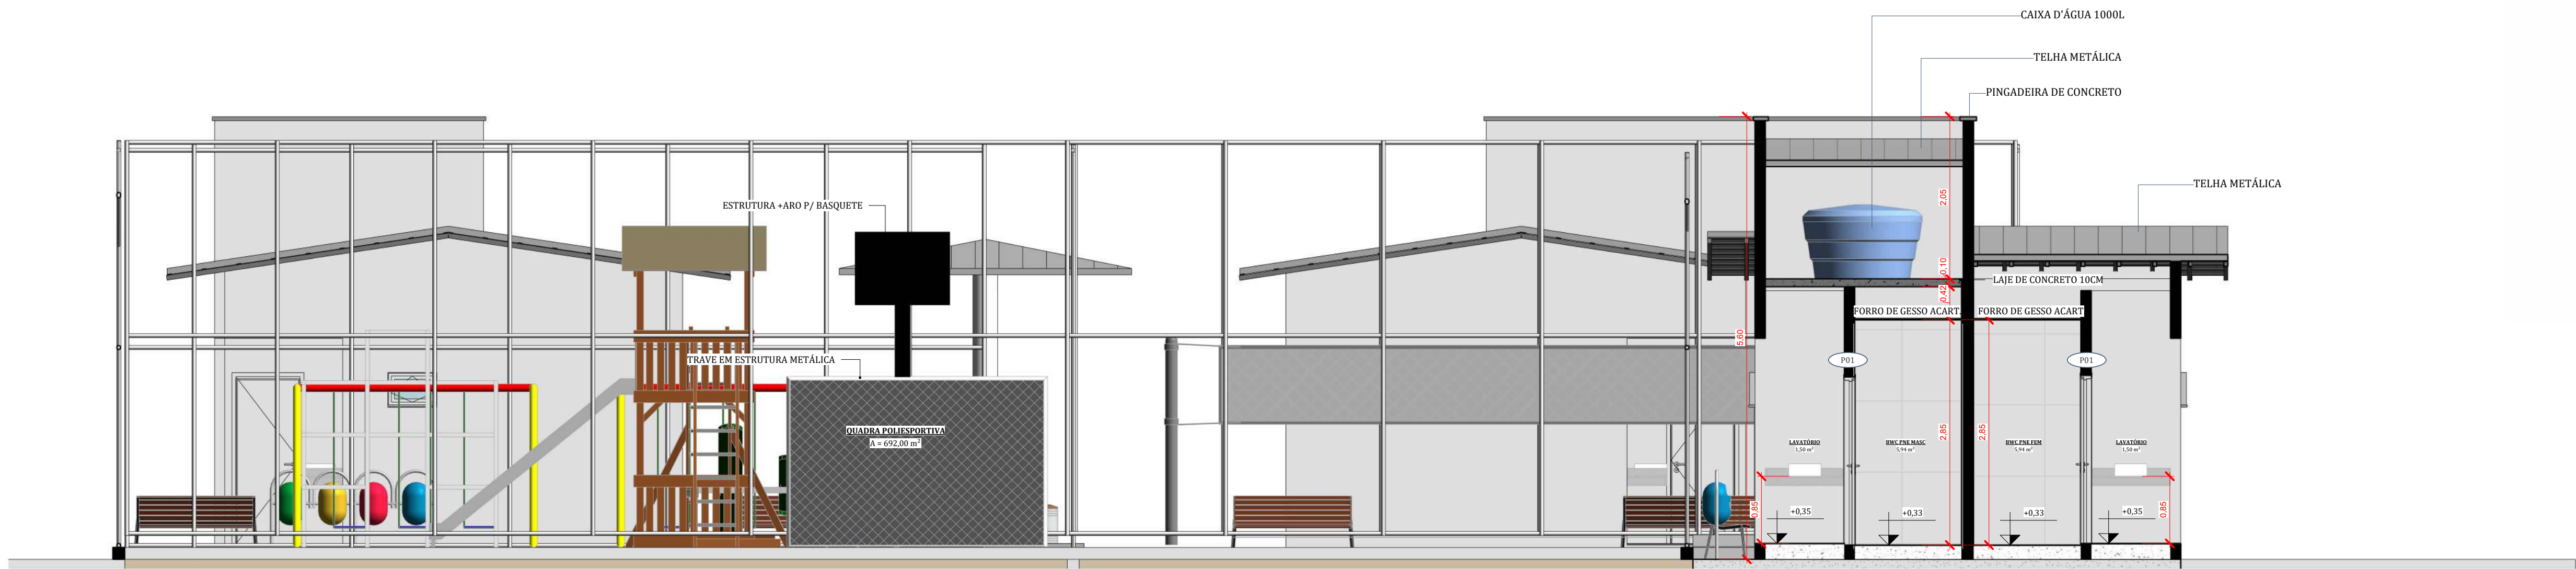

3 CORTE CC
ESCALA 1:50

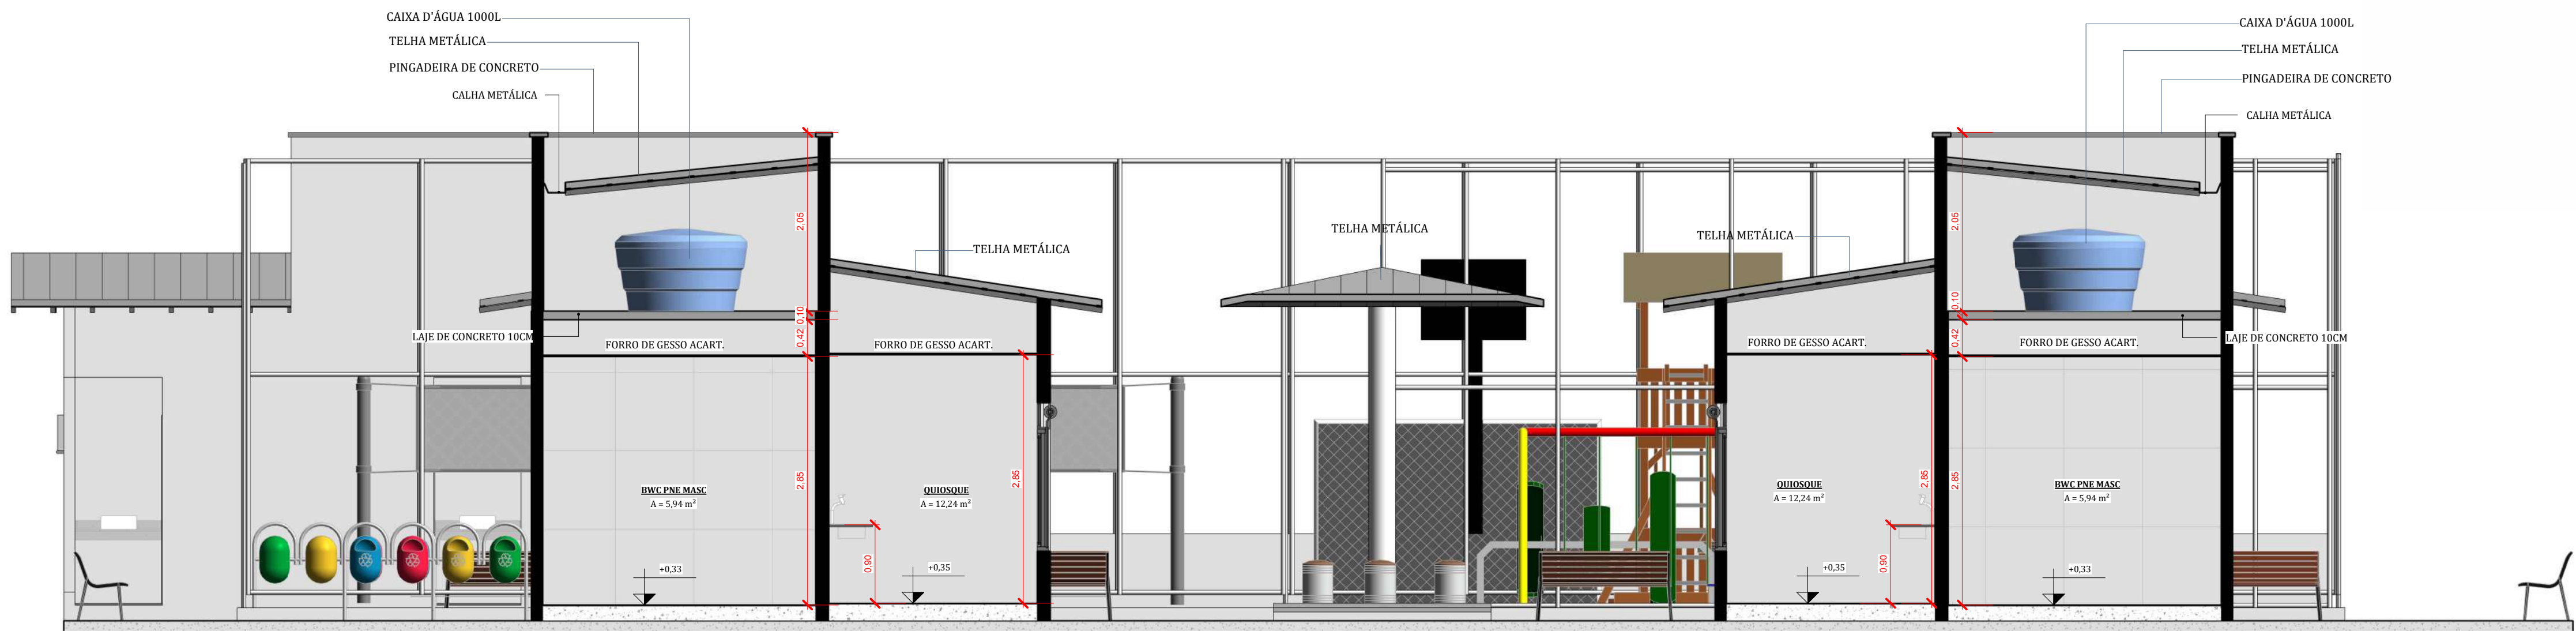


4 CORTE DDD
ESCALA 1:50


QUADRO DE ESQUADRIAS - JANELAS			
Código	Quant.	Dimensões	Especificação
J01	4	2,00x1,40/P=0,65	JANELA DE CORRER COM VENEZIANA DE ENROLAR - ESTRUTURA EM ALUMÍNIO - 2 FOLHAS
J02	8	0,60x0,40/P=1,80	JANELA MAXIM-AR - ESTRUTURA EM ALUMÍNIO - 1 FOLHA

 PROJETOS E CONSTRUÇÕES	RESPONSÁVEL TÉCNICO: ENG. CIVIL NEZILTO SOUSA DE ALMEIDA JÚNIOR CREA 0915410010	
	PROPRIETÁRIO (A): PREFEITURA MUNICIPAL DE BORRÃOÓPOLIS CNPJ: 01.613.031/0001-80	
	ENDEREÇO DO IMÓVEL: Av. Francisco Rufino, Praça Novo Horizonte, Borrãoópolis -RR, 69373-000	
	COORDENAÇÃO DE PROJETO: ARQ. LUIAN PAULO PIANCO LIMA CAEP: A3015033	
CONTEÚDO DA PRANCHA: CORTE D		PRANCHA:
TÍTULO DE PROJETO: REVITALIZAÇÃO PRACA NOVO HORIZONTE		ÁREA TOTAL: 2443,5 m²
COLABORADOR DE PROJETO: ADAM REYES		DATA: JANEIRO/2026

0002

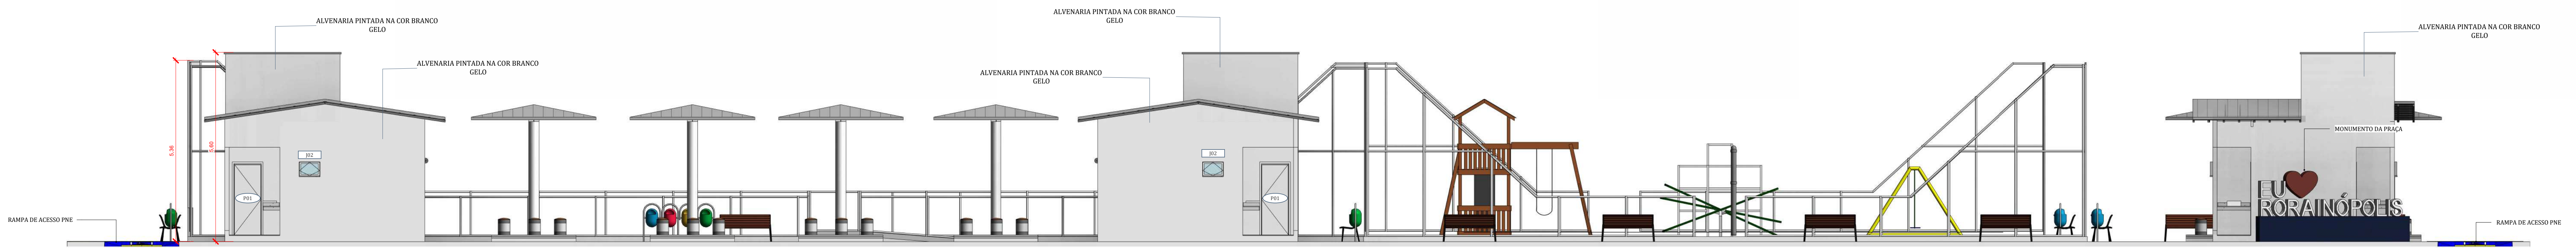

1 FACHADA FRONTAL
ESCALA 1:75

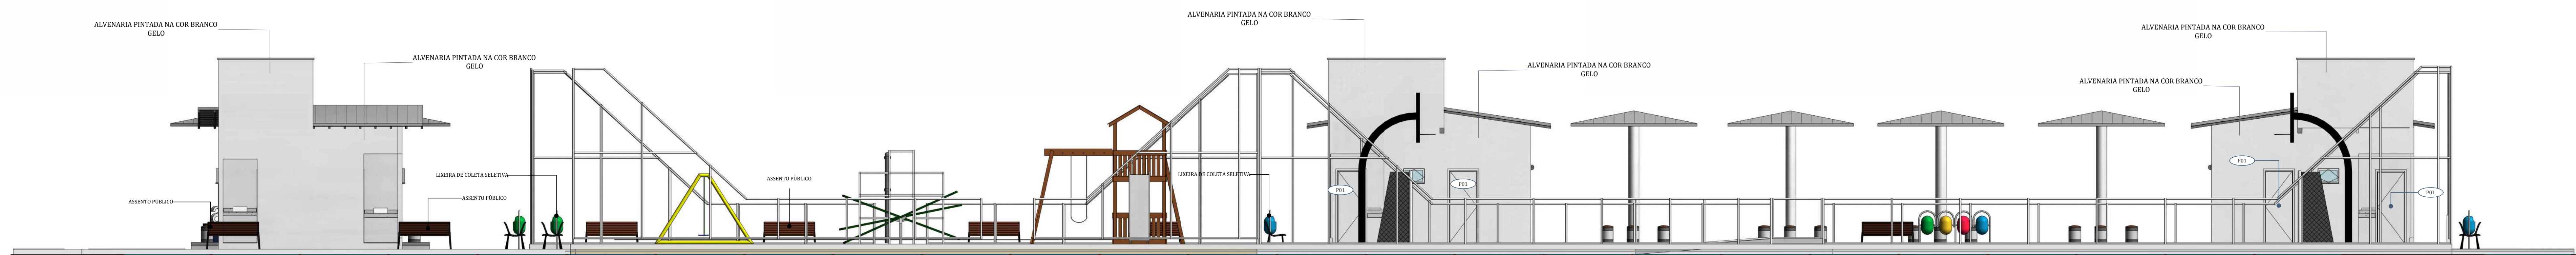

2 FACHADA POSTERIOR
ESCALA 1:75




3 FACHADA LAT. DIR.
ESCALA 1:60



4 FACHADA LAT. ESQ.
ESCALA 1:60

SIMBOLOGIA DE VISTAS

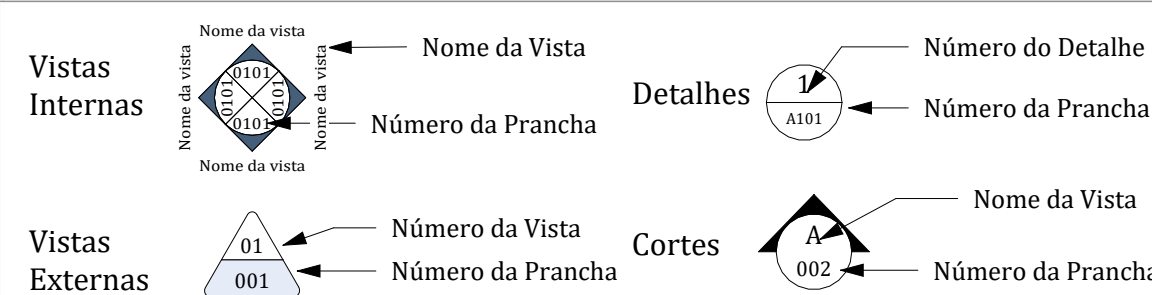

OBSERVAÇÕES DE PROJETO

- TODAS AS MEDIDAS DEVEM SER VERIFICADAS NO LOCAL DA OBRA ANTES DA EXECUÇÃO E É DE INTEIRA RESPONSABILIDADE DOS FORNECEDORES A MEDIÇÃO NO LOCAL.
- EM CASO DE DIVERGÊNCIA ENTRE COTAS E DESENHOS DE ESCALAS DIFERENTES, PREVALECEM SEMPRE OS DESENHOS DE MENOR ESCALA (NA ORDEM: 1:5, 1:10, 1:25, 1:50).
- TODAS AS INFORMAÇÕES SOBRE IMPERMEABILIZAÇÃO TEM APENAS VALOR INDICATIVO.
- AS DIMENSÕES E ESPESURAS DOS PAINÉIS EM VIDRO DEVERÃO SER VERIFICADAS E APROVADAS PELO FABRICANTE ANTES DA INSTALAÇÃO COM MEDICÃO IN LOCO.
- TODAS AS VERGAS E CONTRAVERGAS DEVEM TER 30CM DE SOBRA PARA CADA LADO DA ESQUADRIA DAS PORTAS/JANELAS.
- EM CASO DE DÚVIDAS, CONSULTE O PROFISSIONAL RESPONSÁVEL.

 PROJETOS E CONSTRUÇÕES		RESPONSÁVEL TÉCNICO: ENG. CIVIL NEZILTO SOUSA DE ALMEIDA JÚNIOR CREA 0915410010	
COORDENAÇÃO DE PROJETO: ARQ. LUIAN PAULO PICAÇO LIMA CAIB: A3015033		PROPRIETÁRIO (A): PREFEITURA MUNICIPAL DE ROAINÓPOLIS CNPJ: 01.613.031/0001-80	
ENDEREÇO DO IMÓVEL: Av. Francisco Rufino, Praça Novo Horizonte, Roainópolis - RR, 69373-000		ÁREA TOTAL: 2443,5 m²	
CONTEÚDO DA PRANCHA: PAGINADA: TÍTULO DE PROJETO: REVITALIZAÇÃO PRAÇA NOVO HORIZONTE COLABORADOR DE PROJETO: ADAM REYES		DATA: JANEIRO/2026	
		PRANCHA: 0003	