




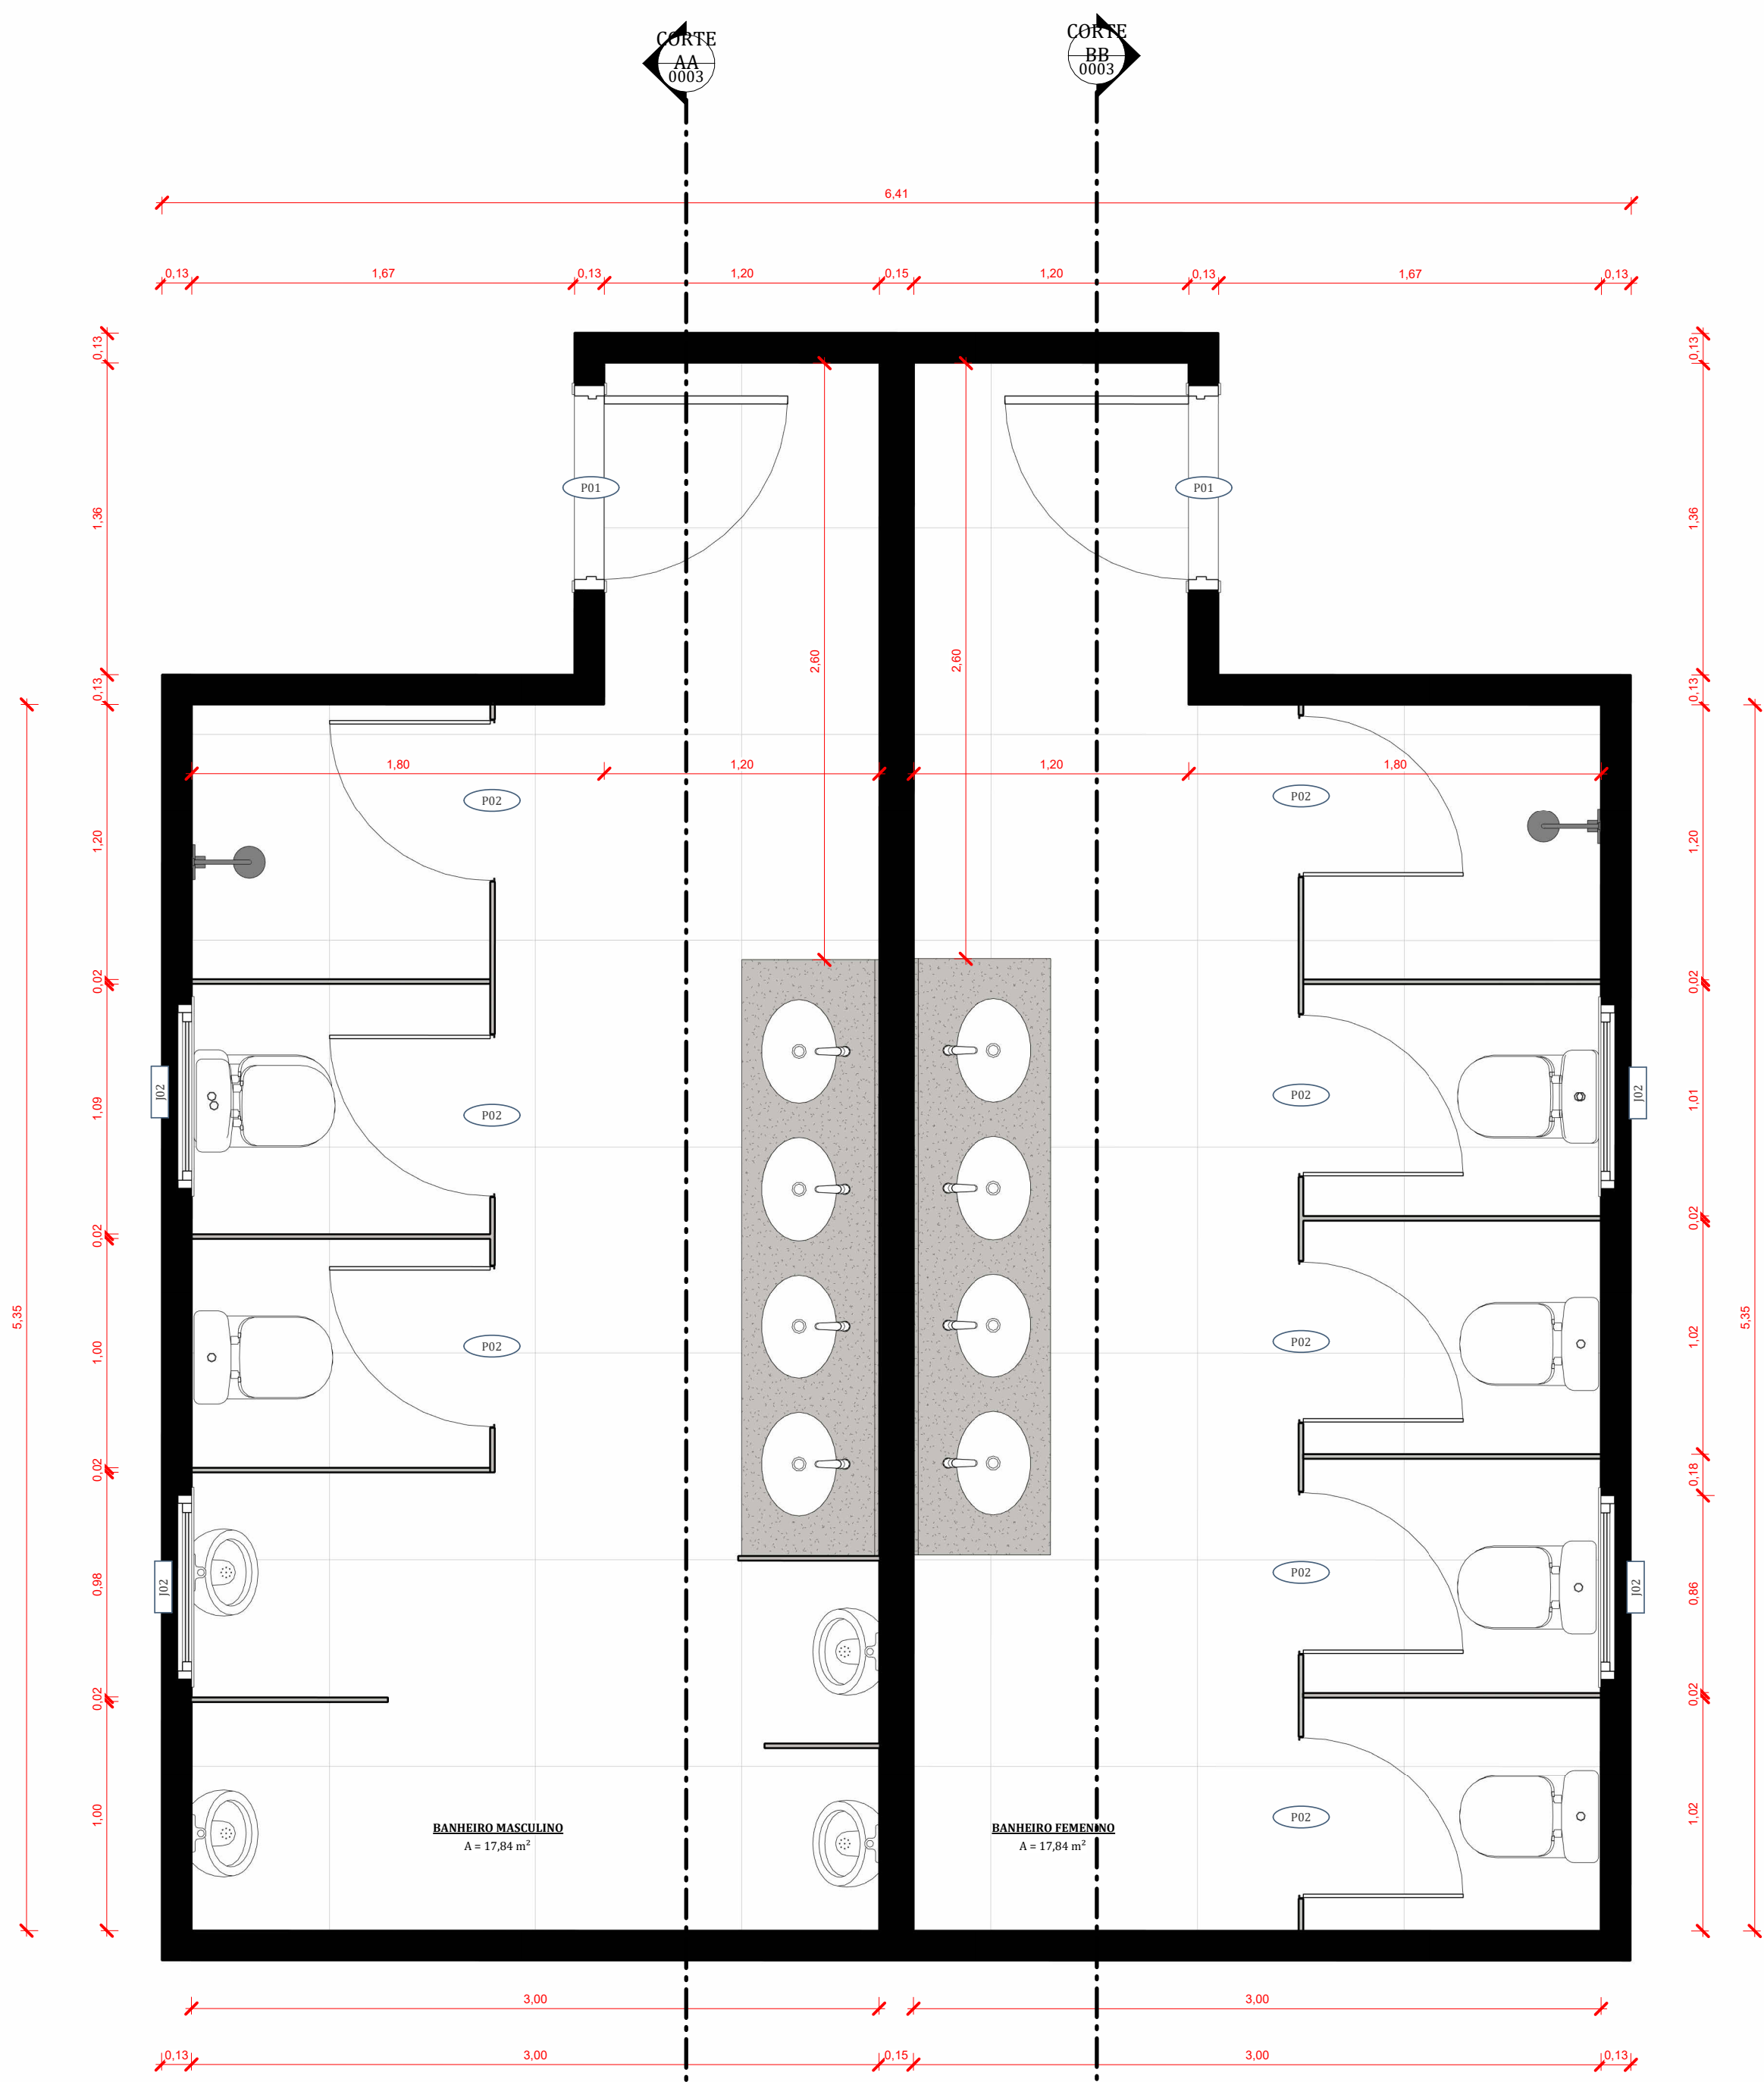

1 PLANTA BAIXA - BANHEIRO
ESCALA 1:25

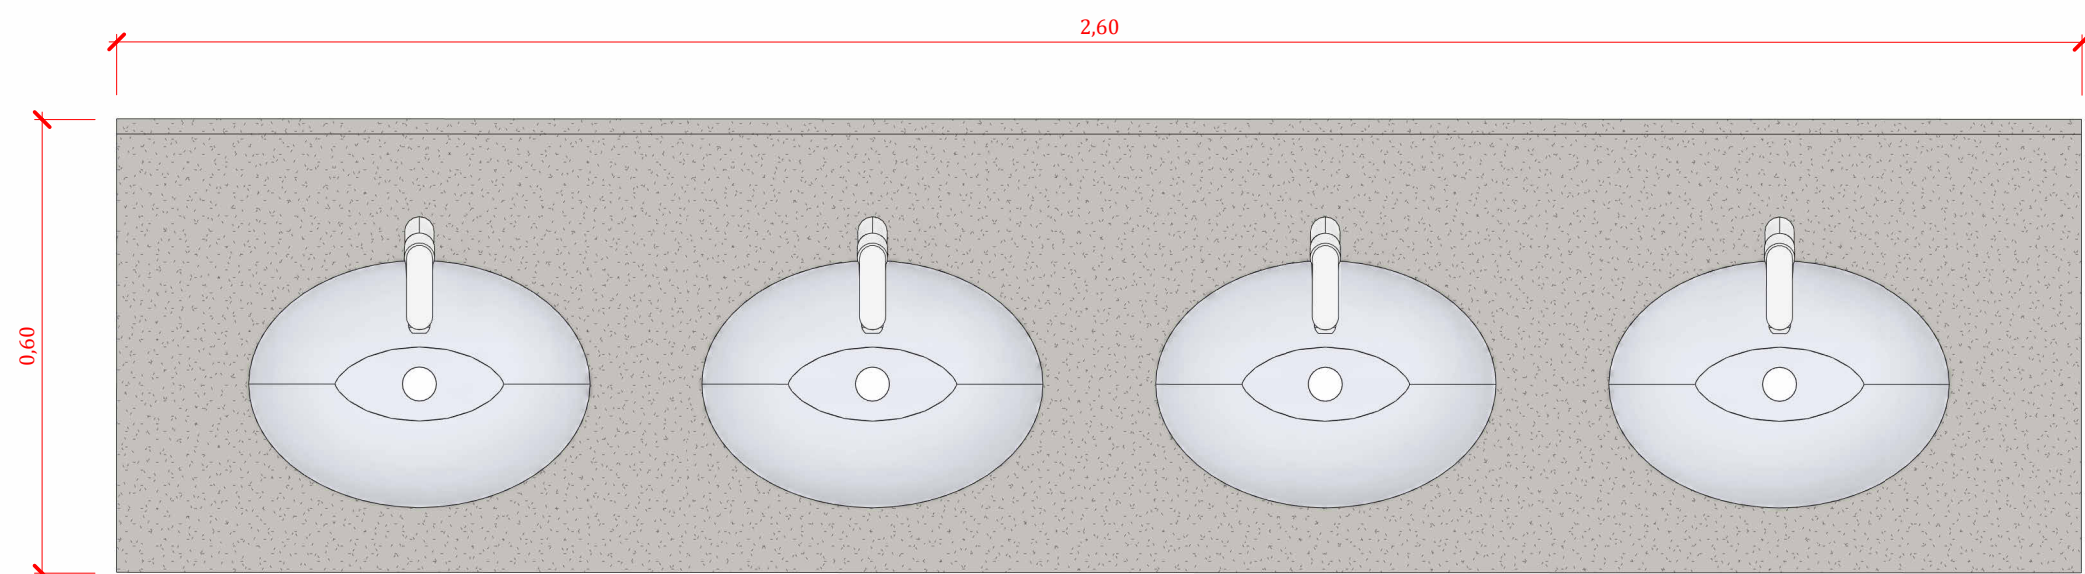


5 DET - BANCADAS W.C. MASCULINO E FEMININO
ESCALA

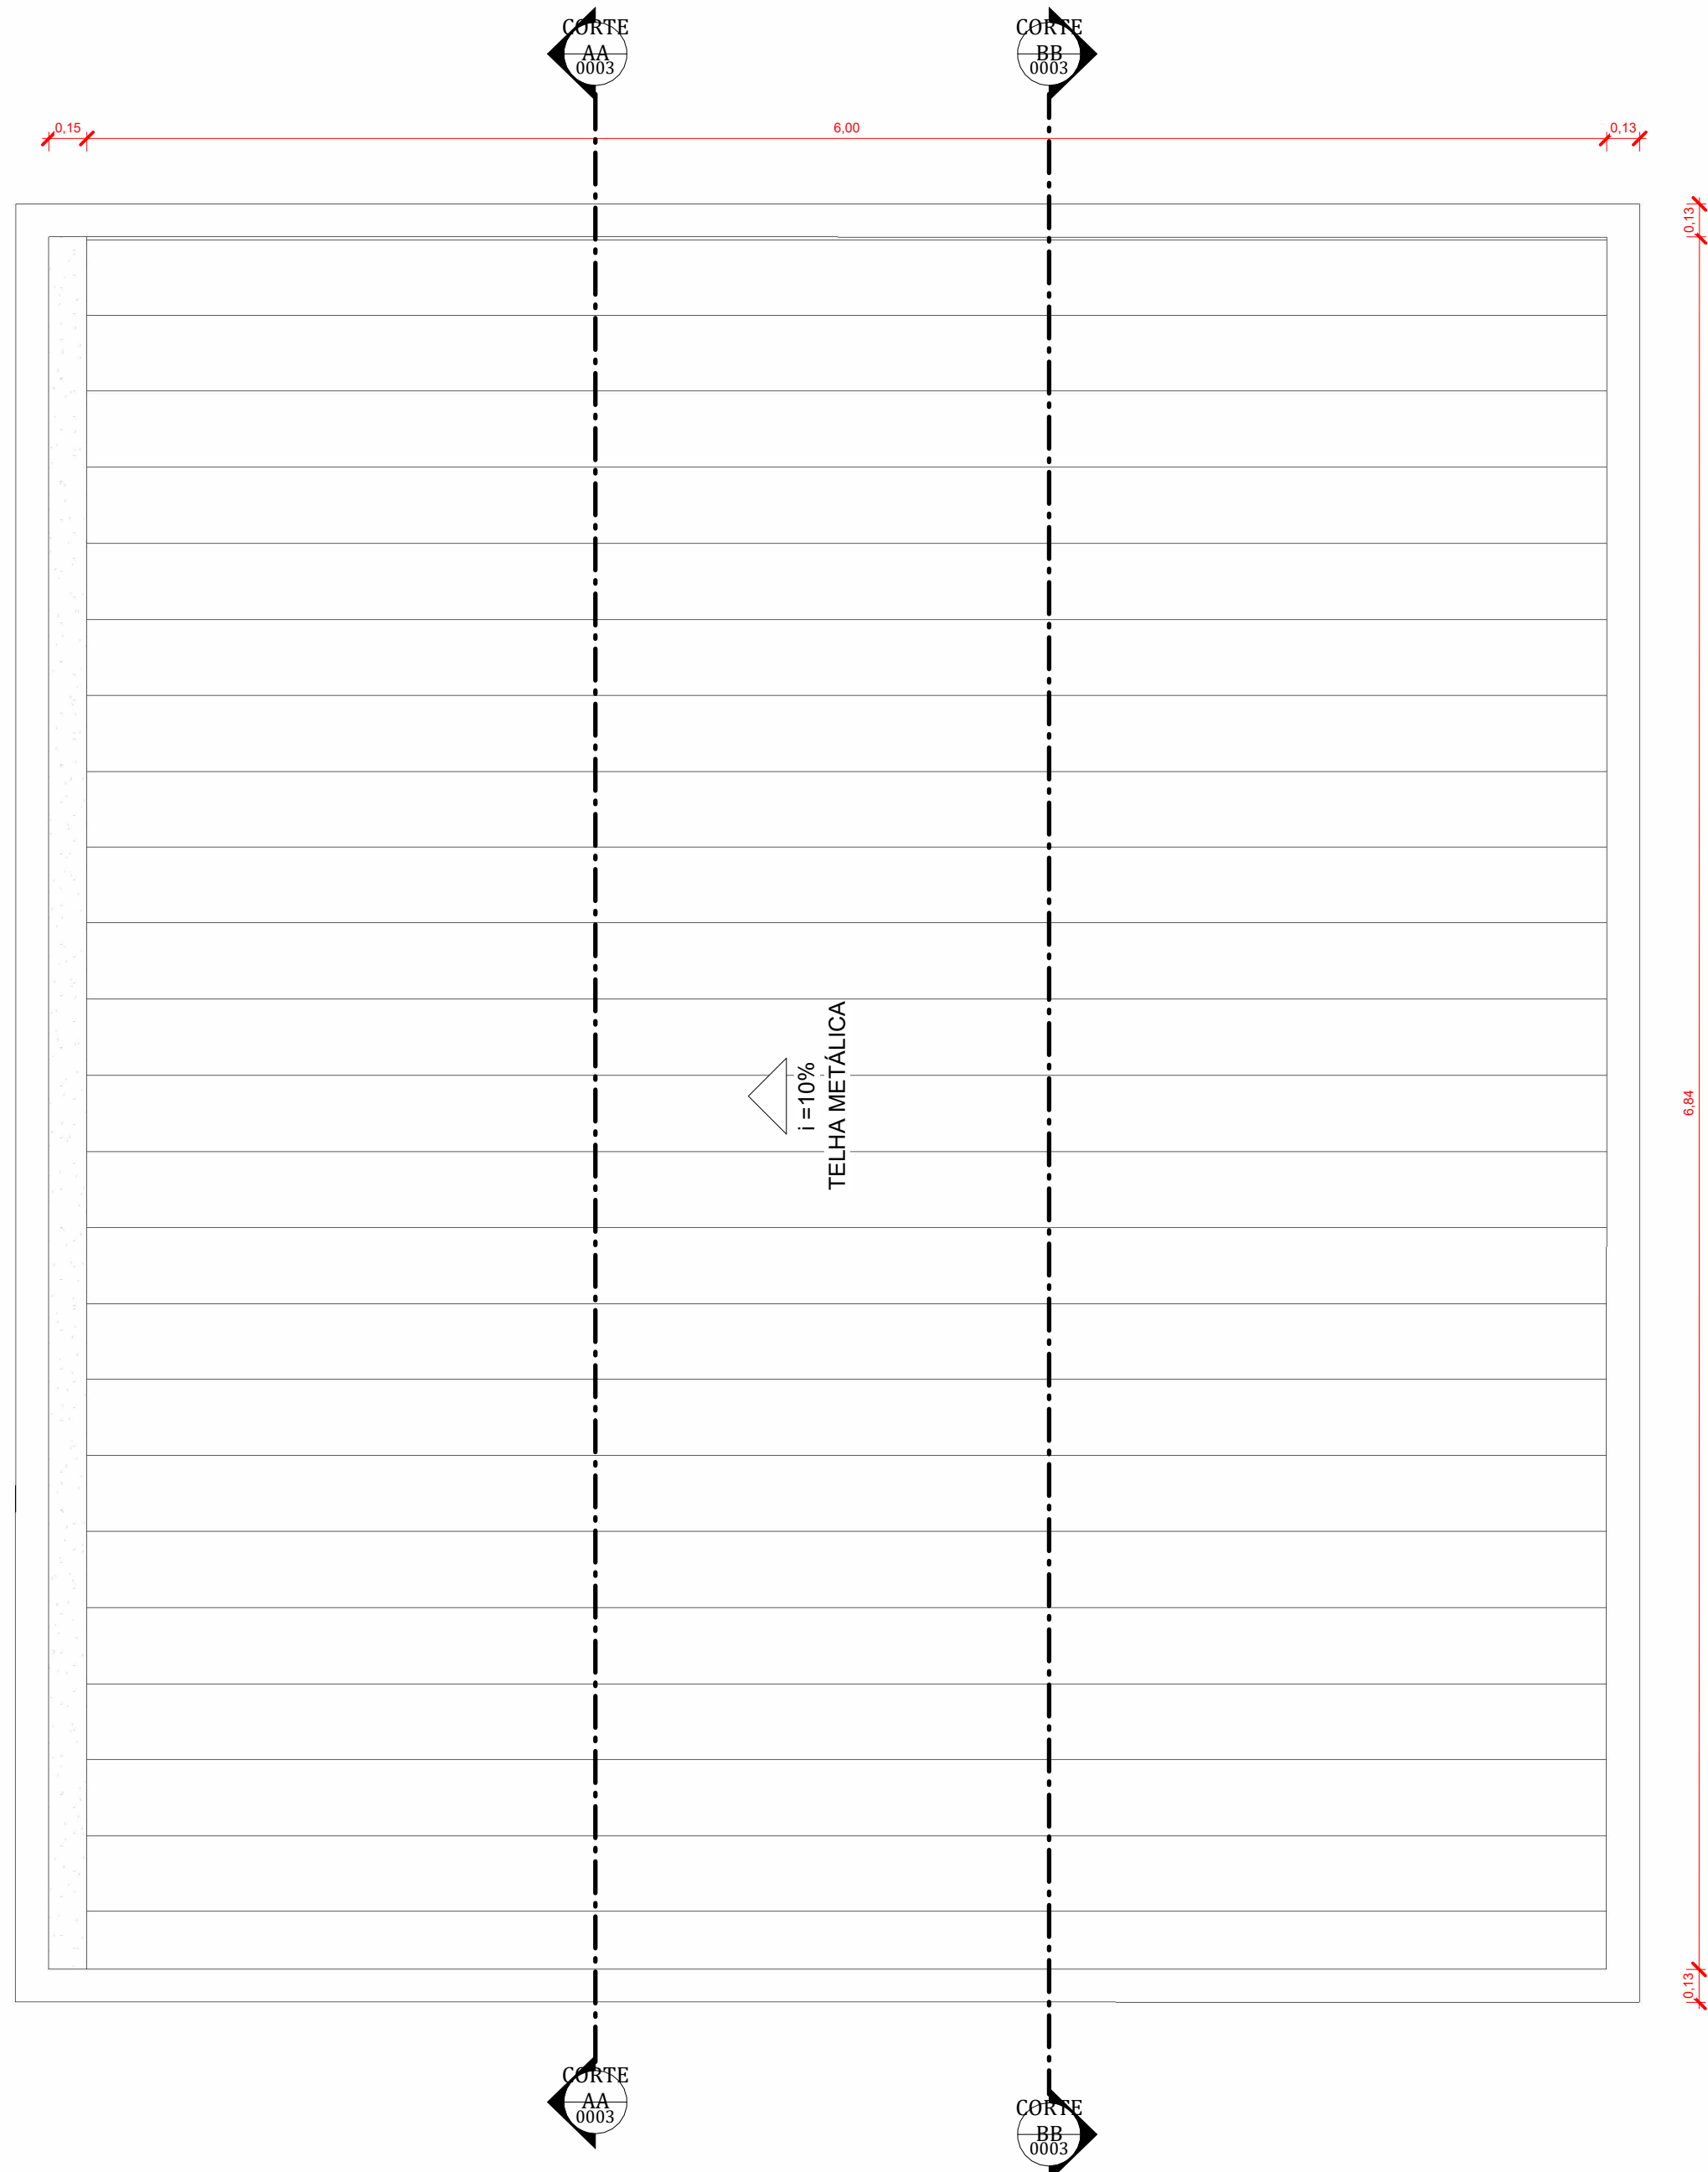


4 PLANTA DE COBERTURA - BANHEIROS
ESCALA 1:25




6 PERSPECTIVA 03
ESCALA

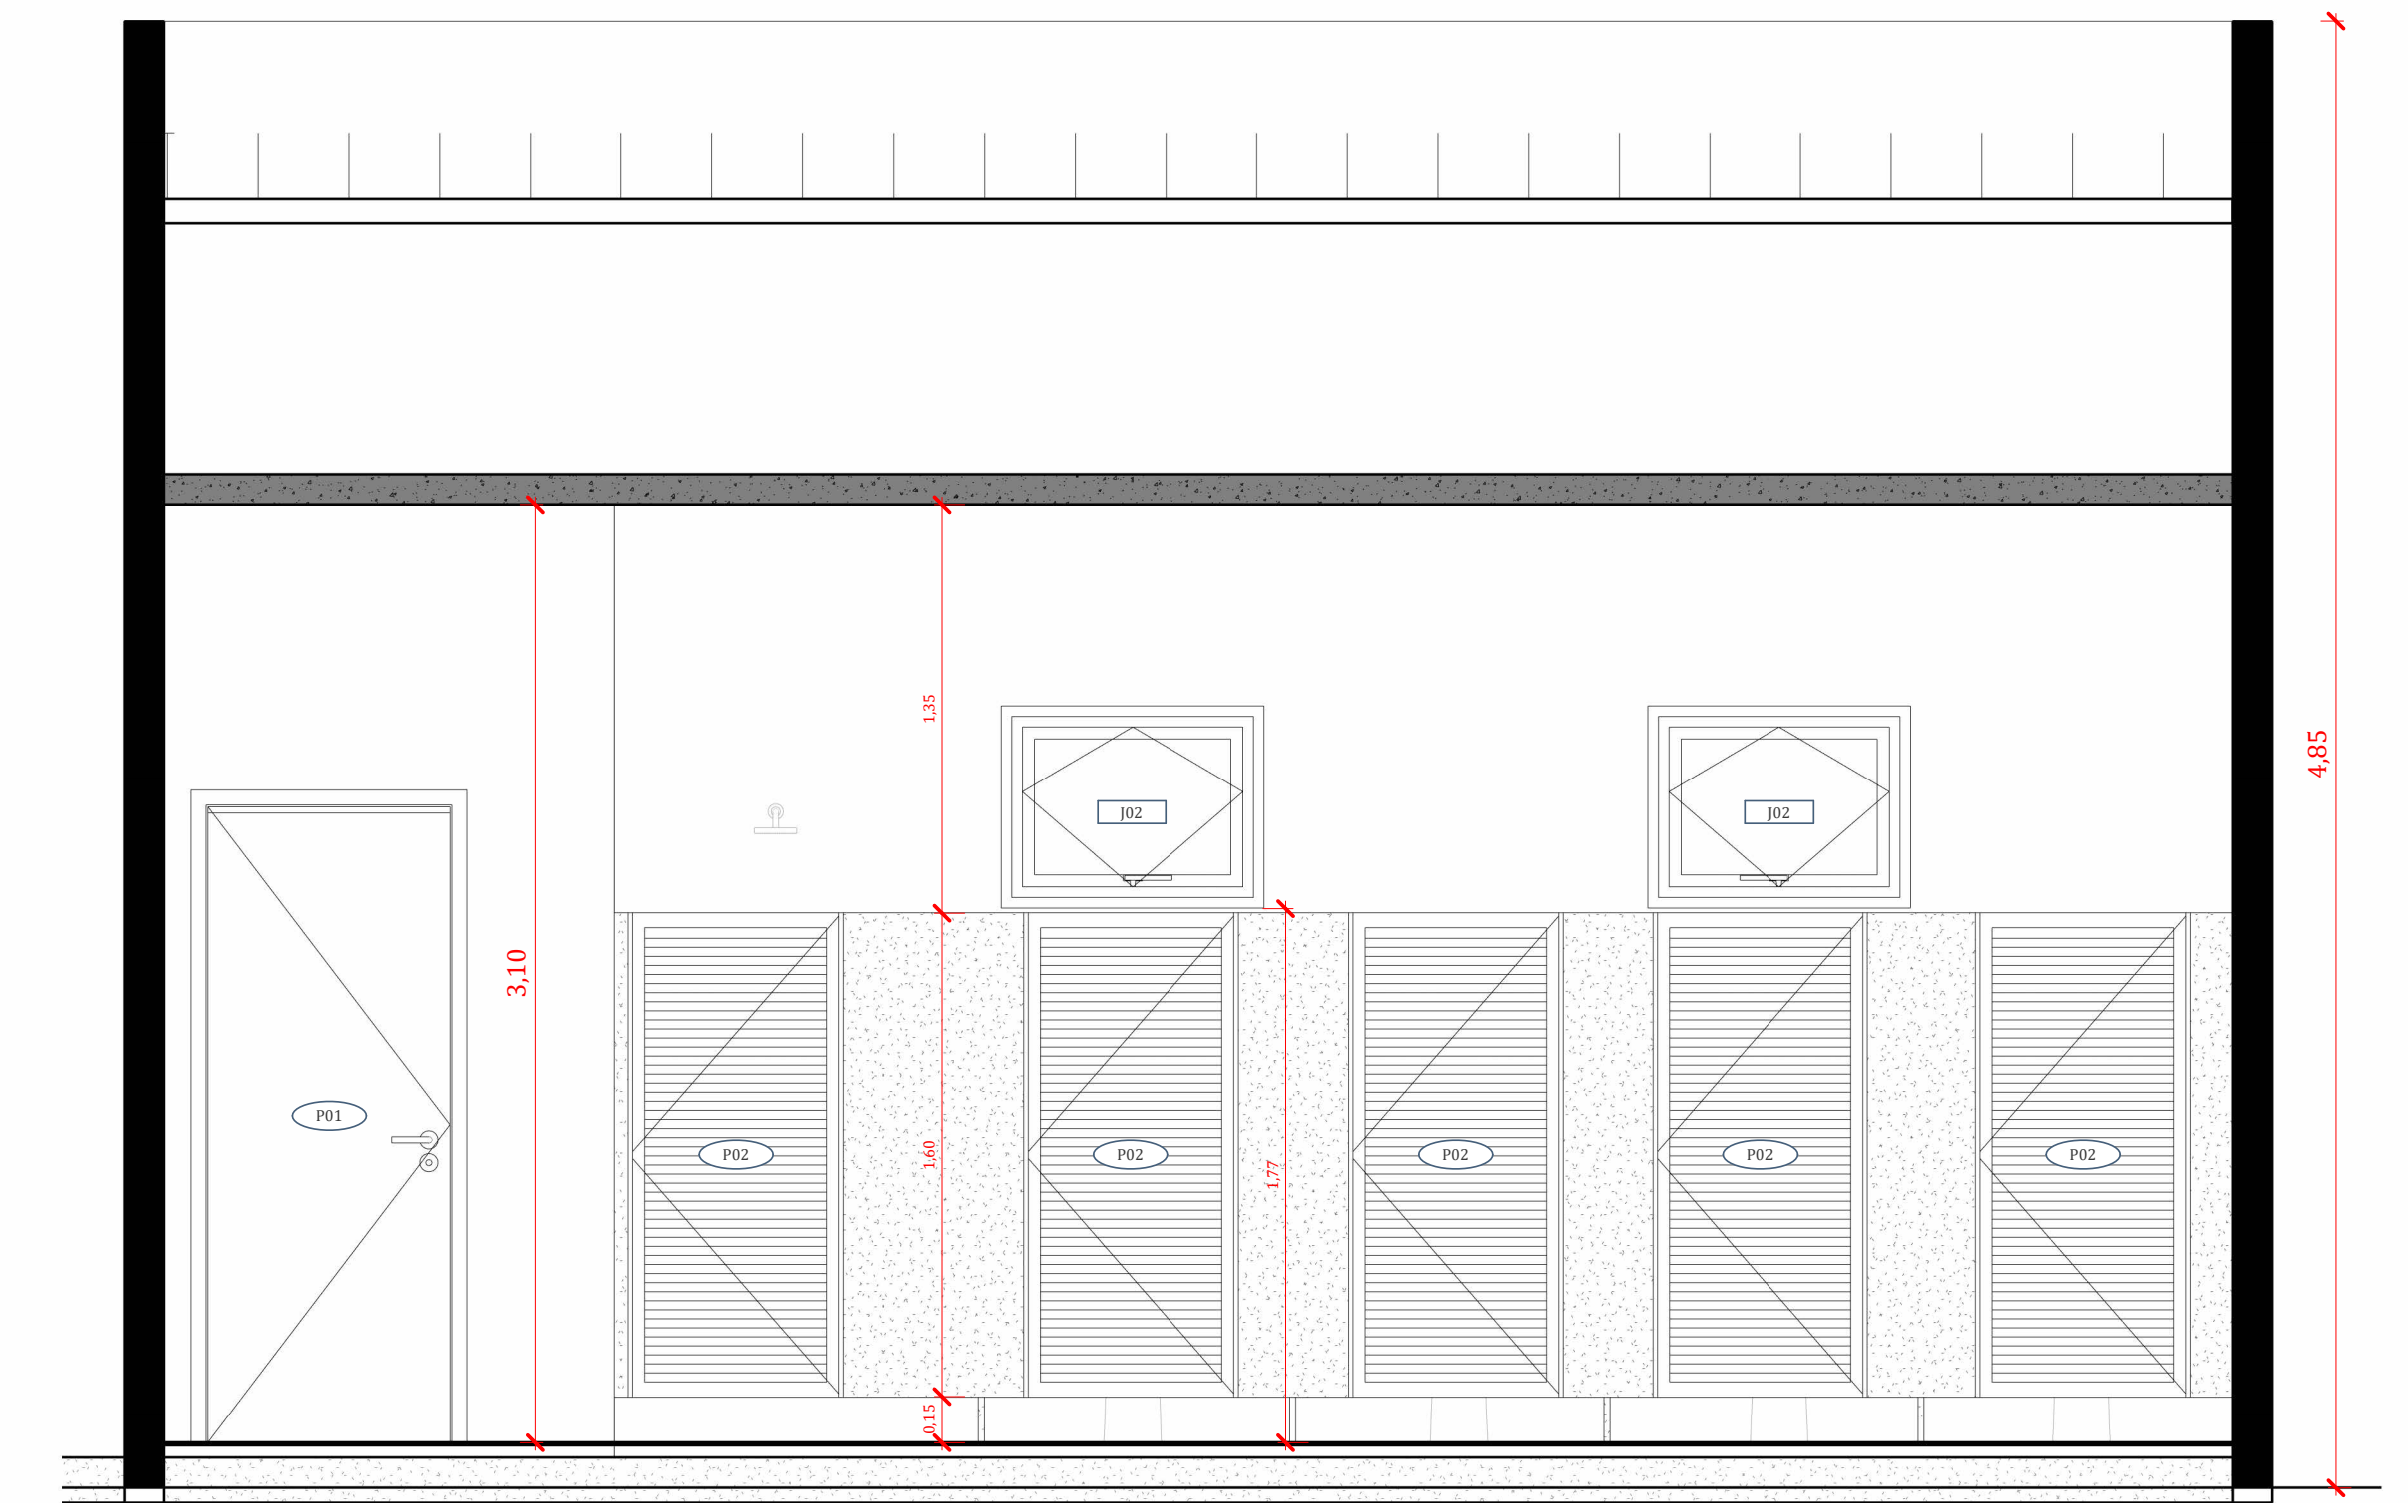


3 CORTE BB
ESCALA 1:25

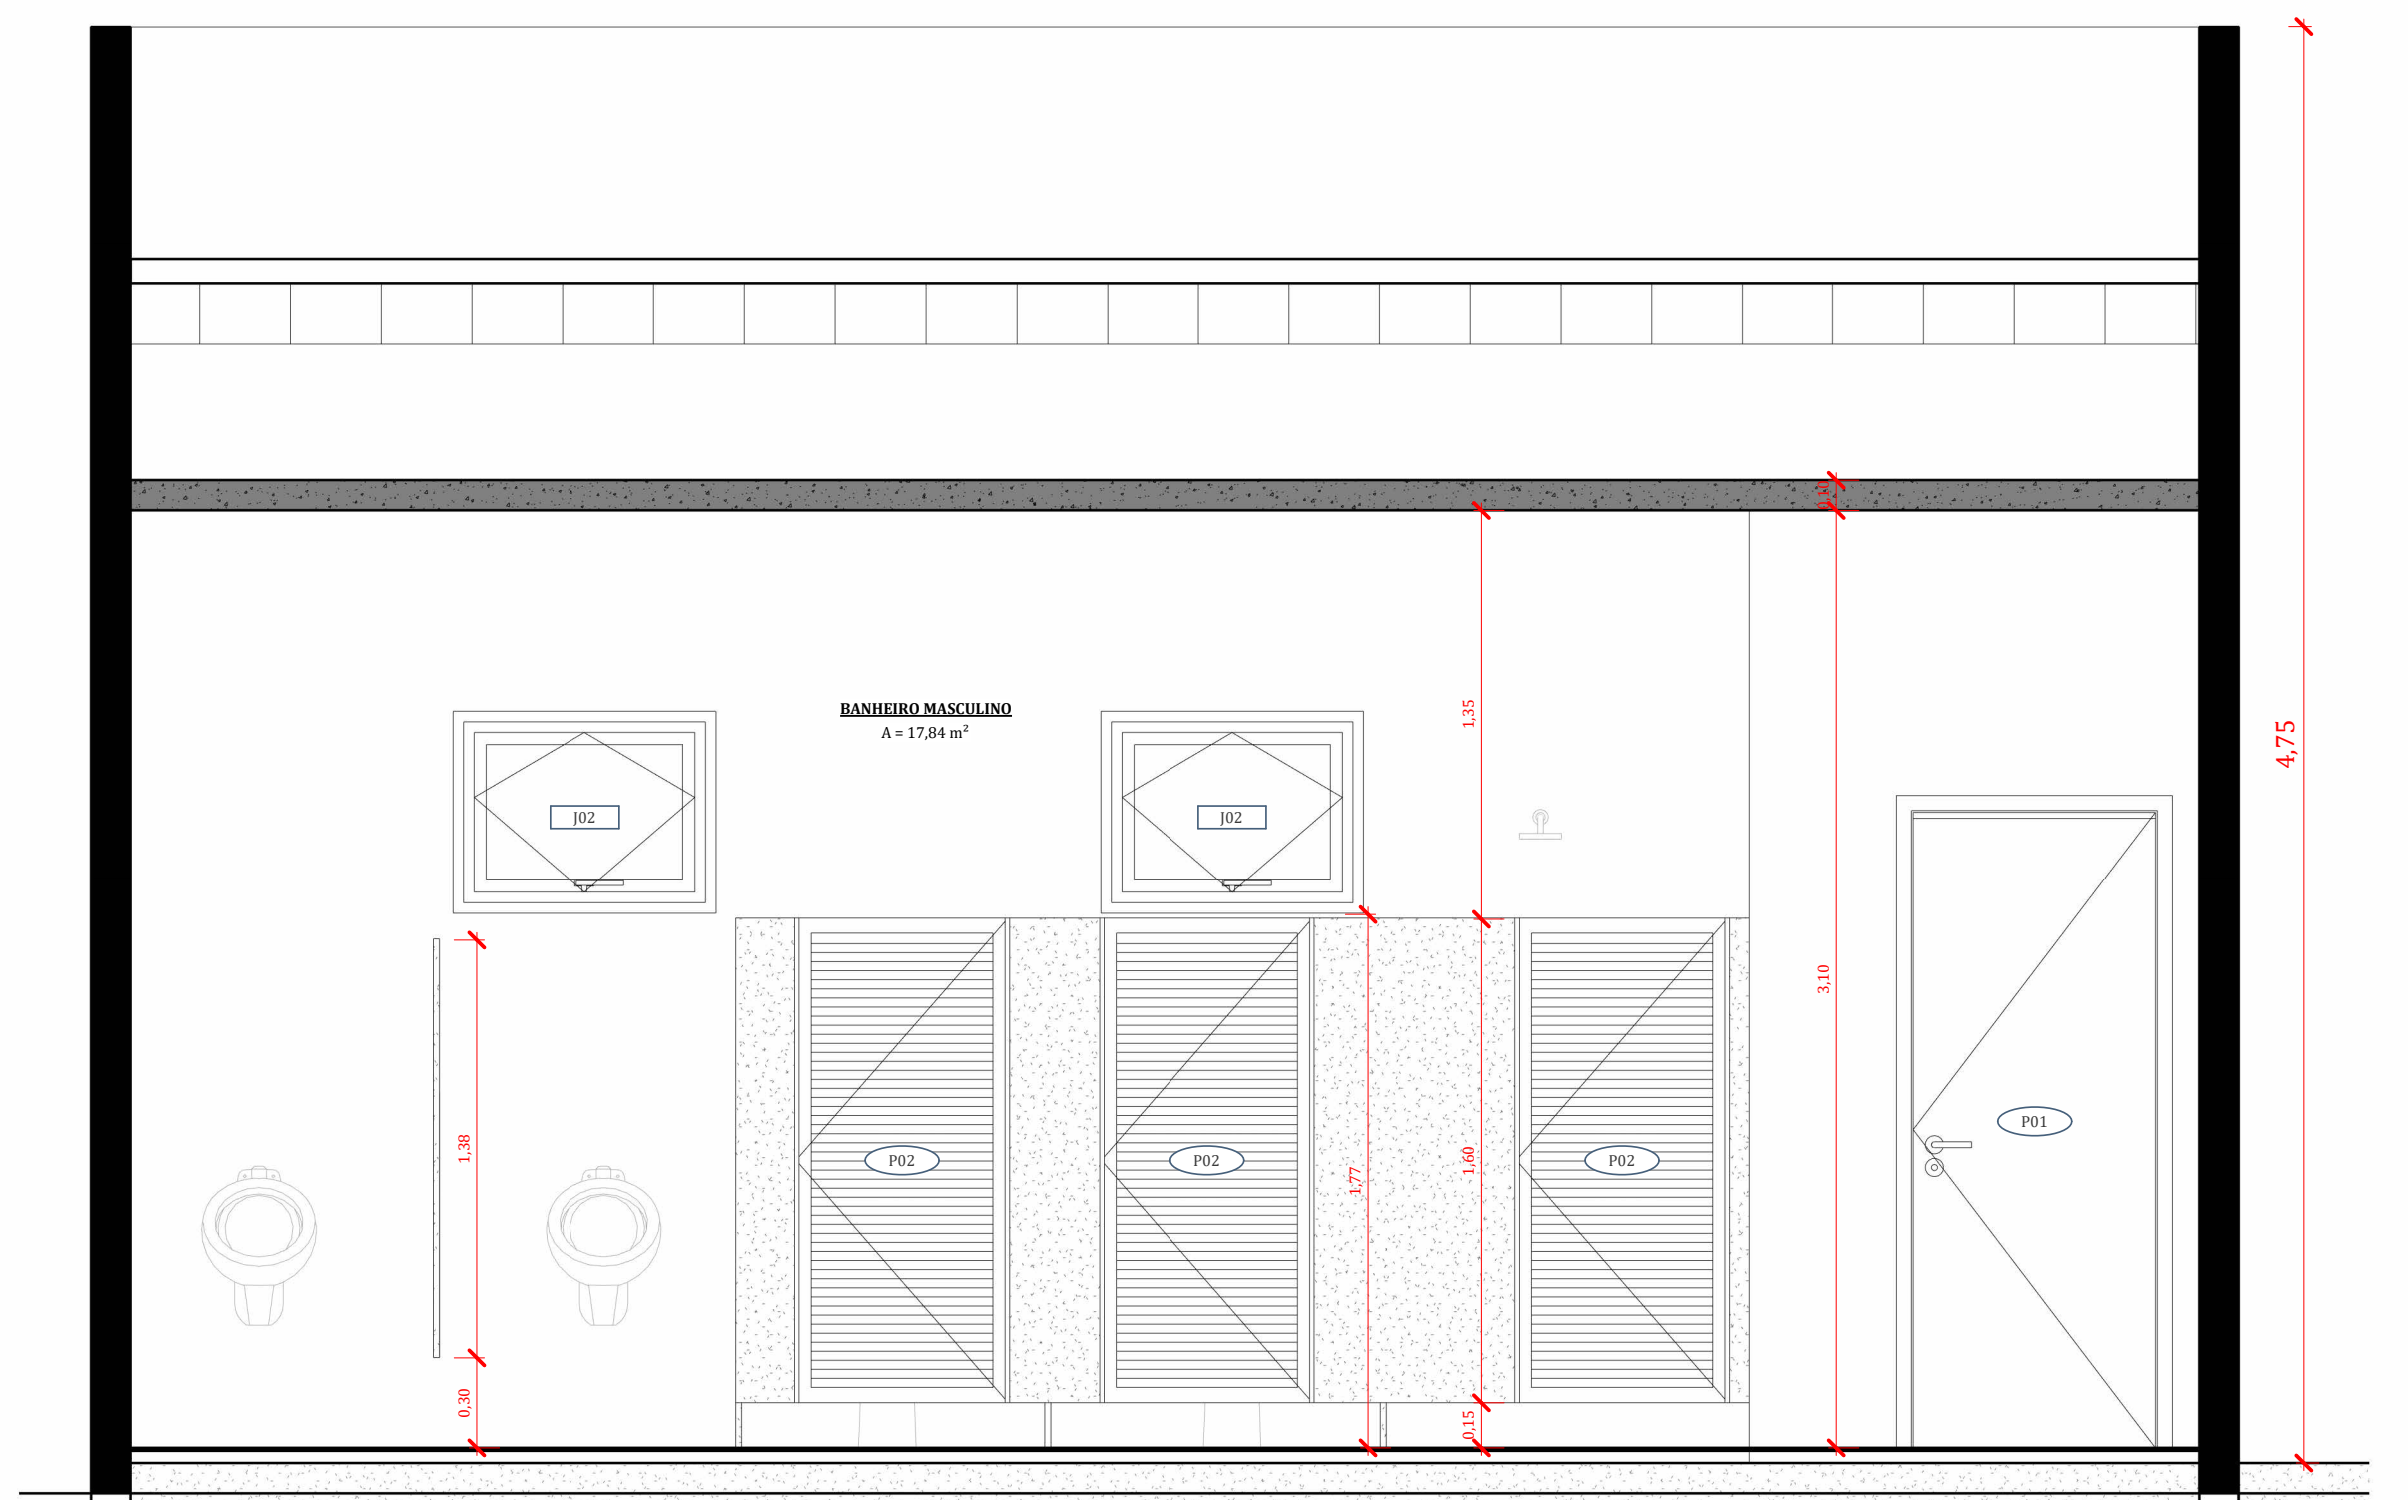


2 CORTE AA
ESCALA 1:25

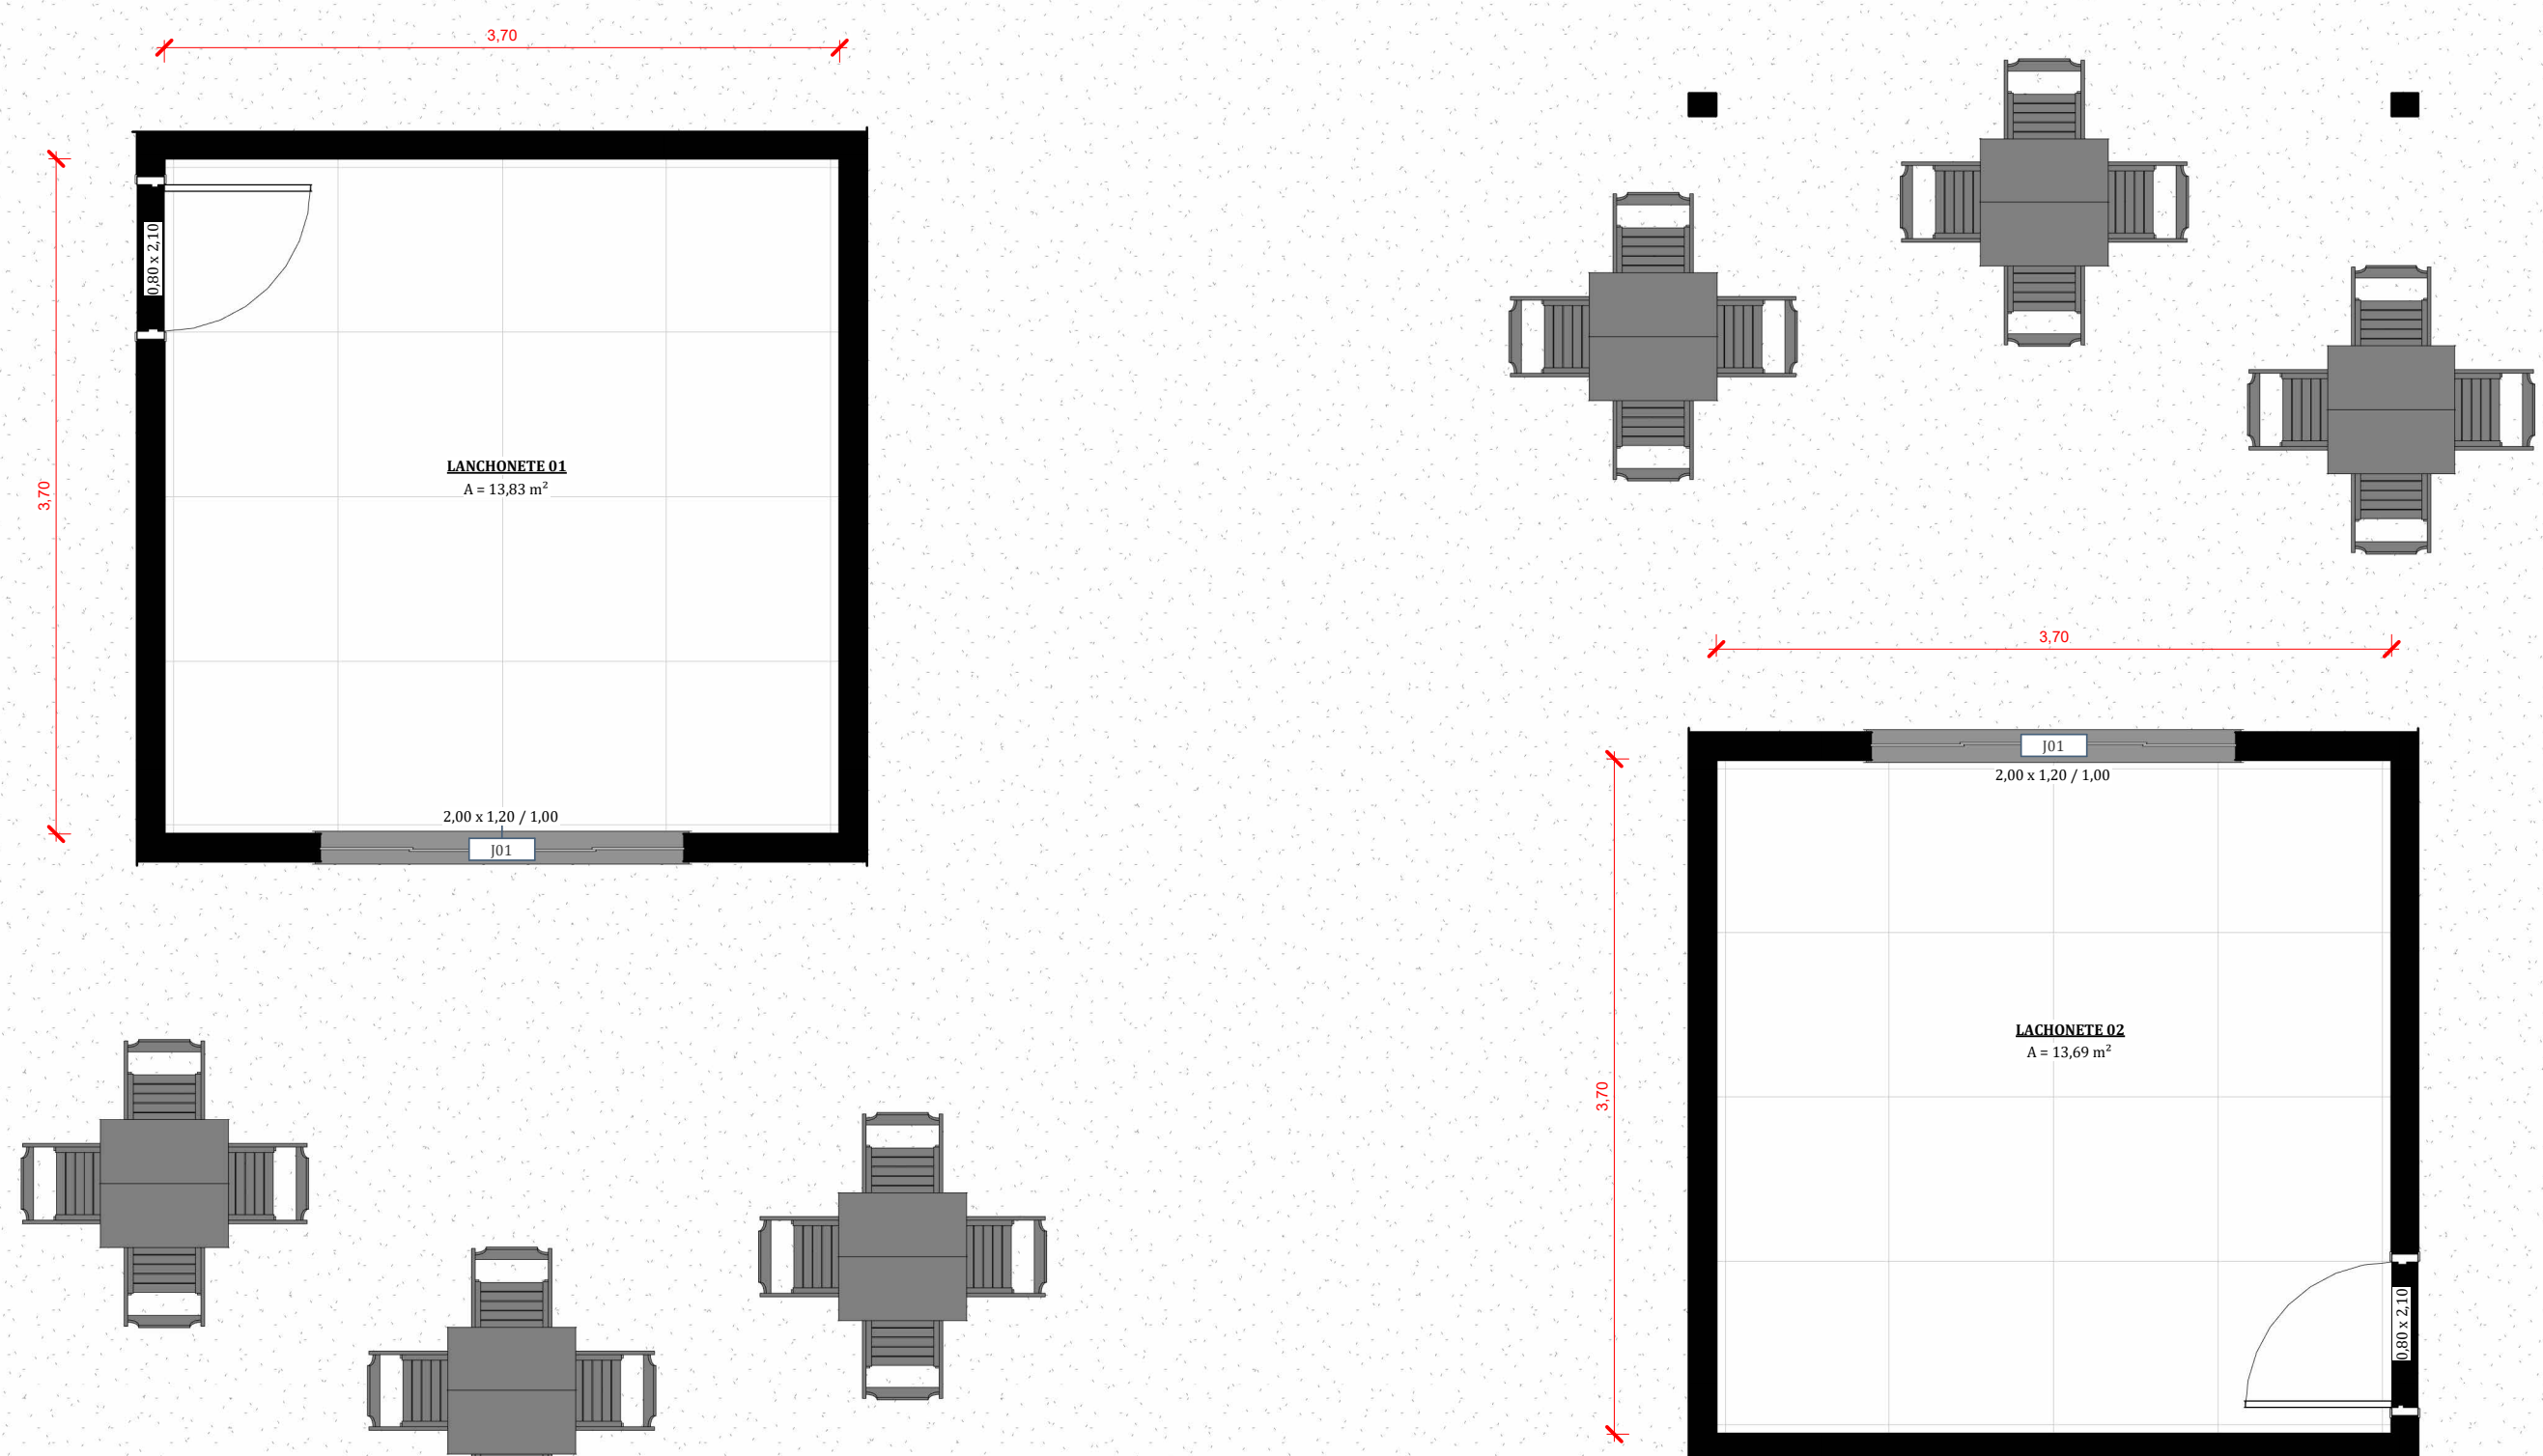

7 PLANTA LANCHONETE
ESCALA 1:40

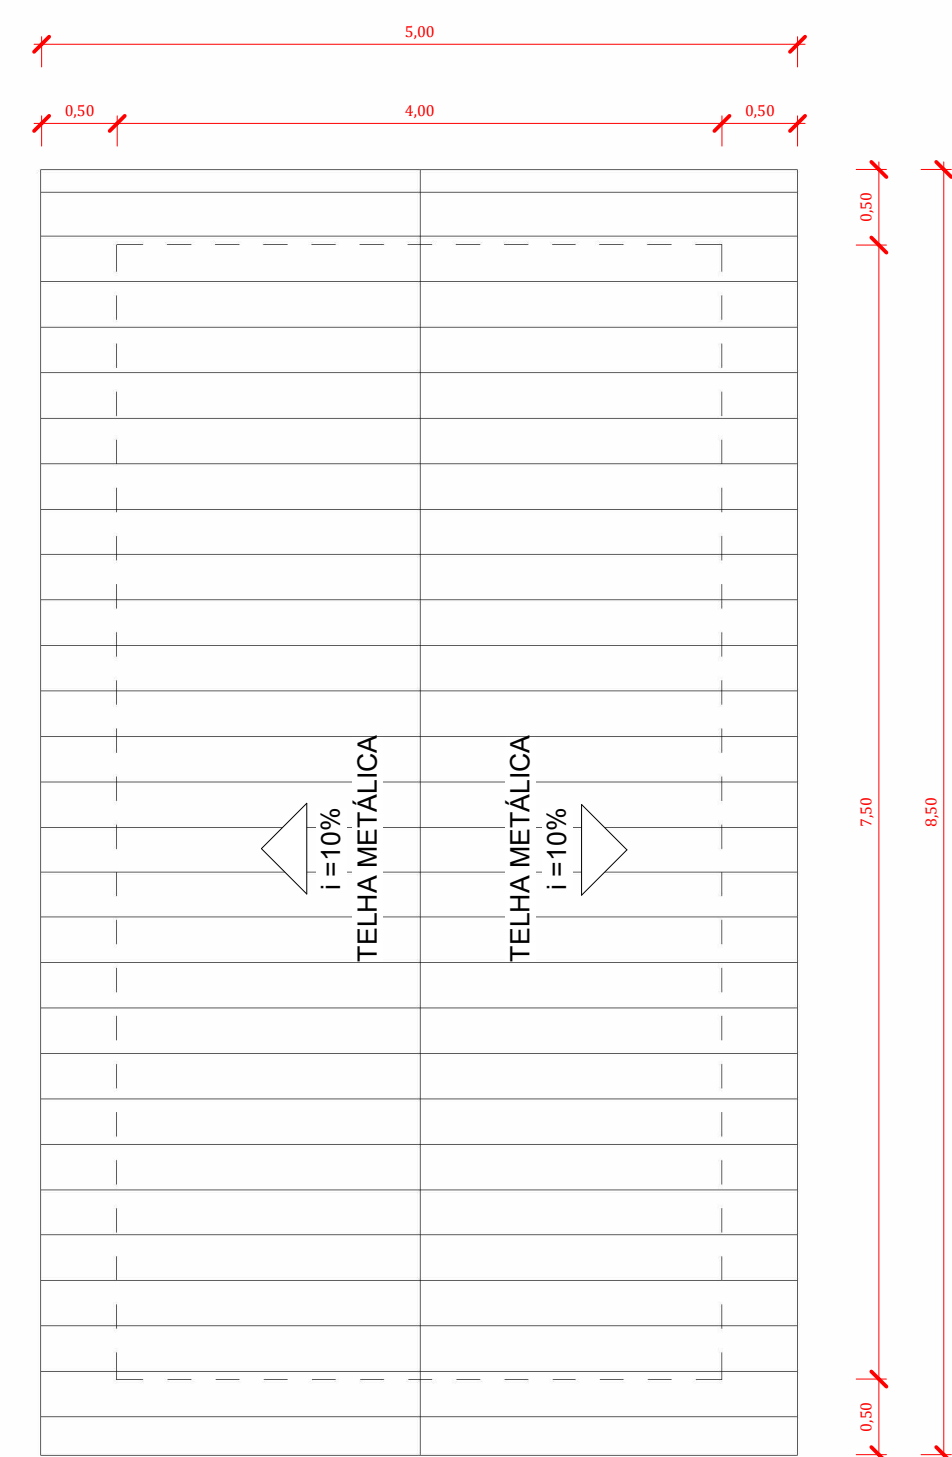

8 PLANTA DE COBERTURA - LANCHE
ESCALA 1:50

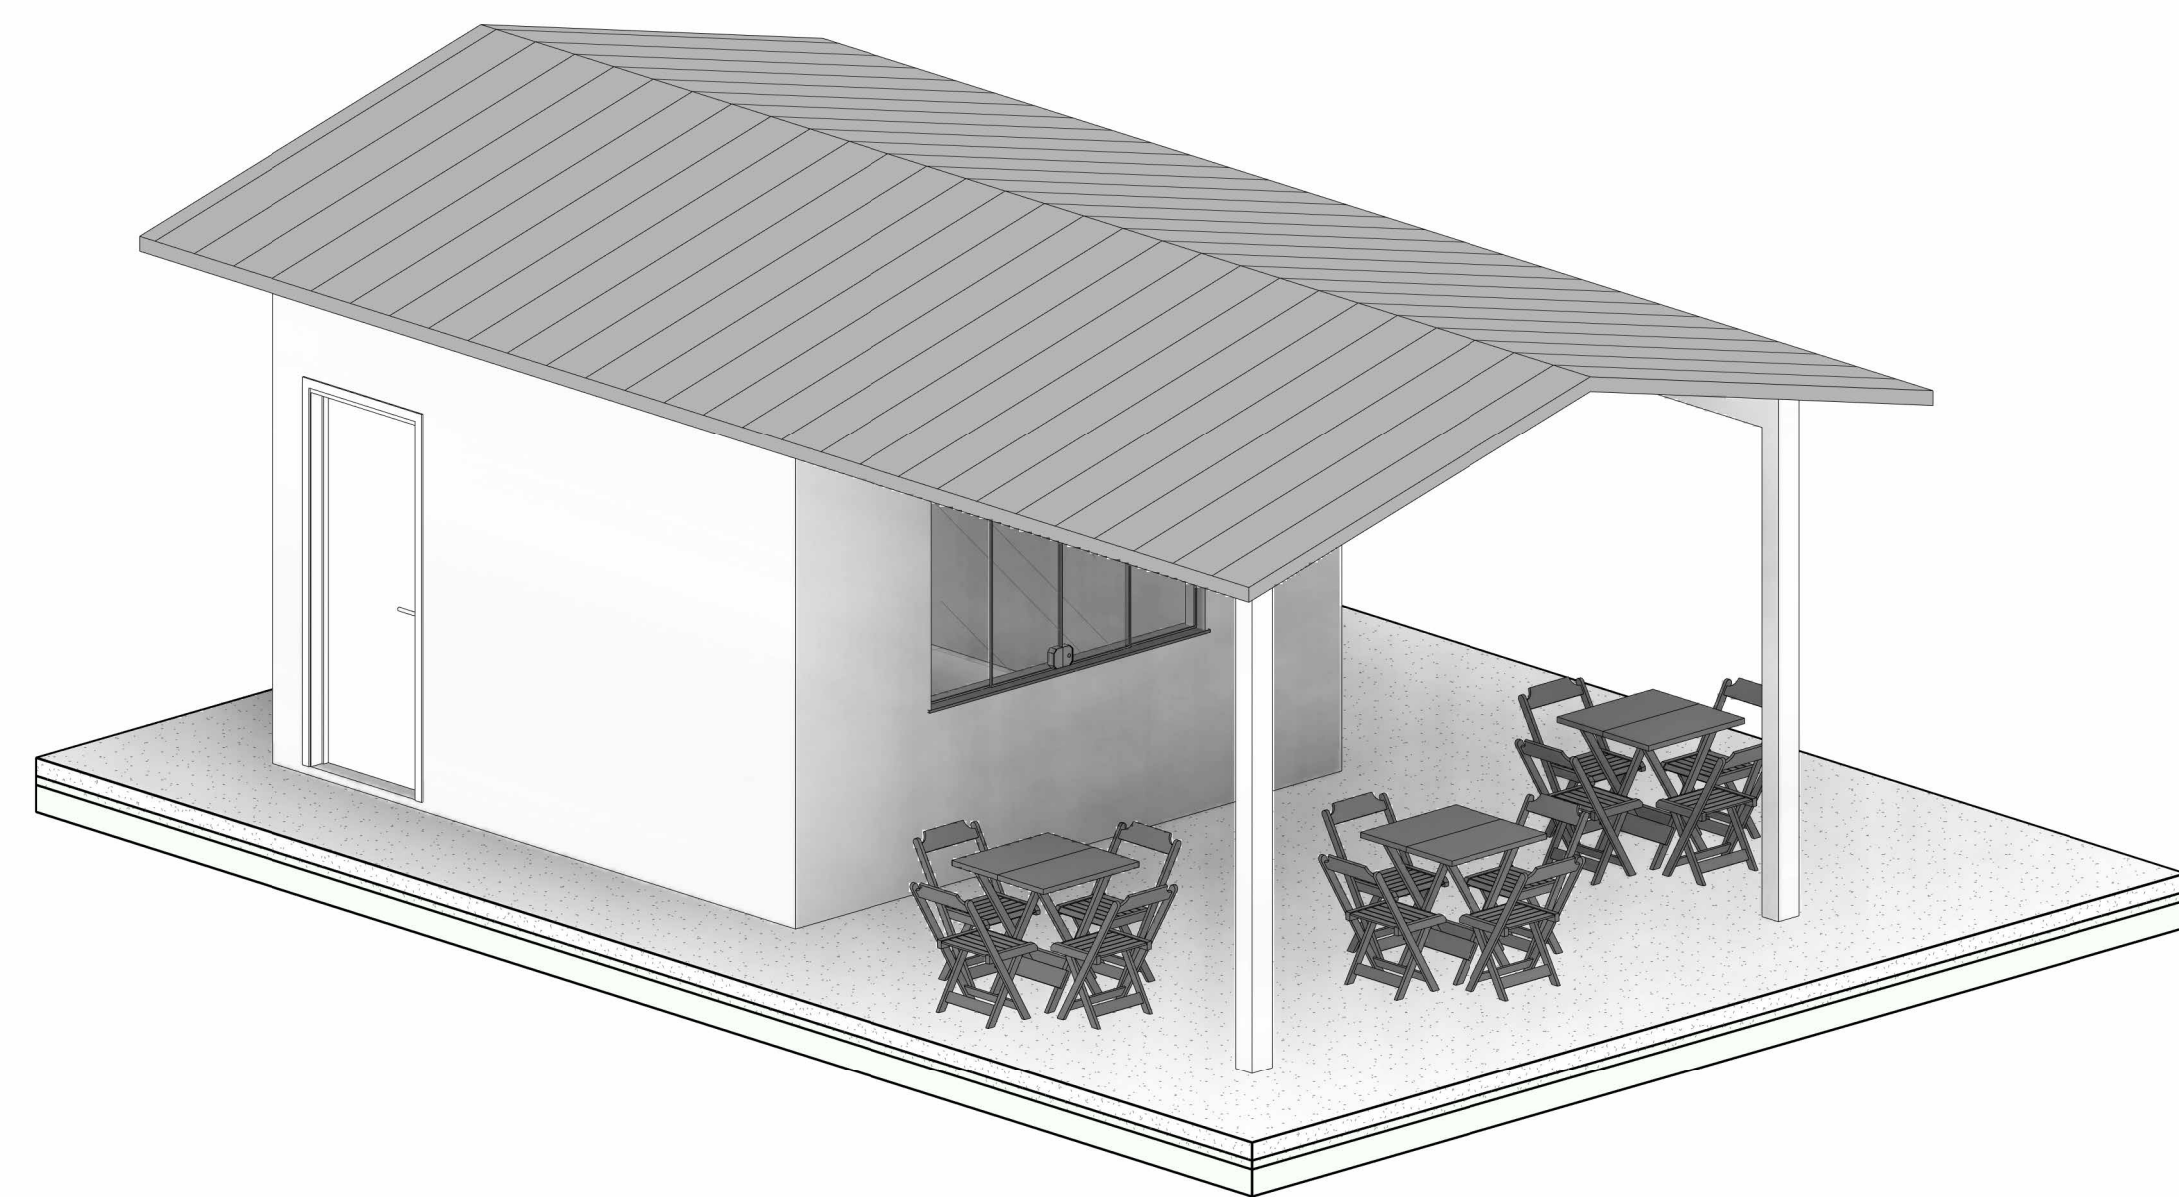

9 PERSPECTIVA 03
ESCALA

TABELA DE AMBIENTES		
Nome	Área	Perímetro
BANHEIRO MASCULINO	17,84 m²	19,68
BANHEIRO FEMININO	17,84 m²	19,68
PLAYGROUND	254,01 m²	87,56
LANCHONETE 01	13,83 m²	14,88
LANCHONETE 02	13,69 m²	14,80
LANCHONETE 3	13,69 m²	14,80
LANCHONETE 4	13,69 m²	14,80
LANCHONETE 5	13,69 m²	14,80
QUADRA	13,22,96 m²	148,97
BANHEIRO MASC.	23,18 m²	20,24
BANHEIRO FEM.	23,18 m²	20,24

QUADRO DE ESQUADRIAS - JANELAS			
Código	Quant.	Dimensões	Especificação
J01	5	2,00x1,20/P=1,00	Janela de correr - 4 folhas centrais
J02	4	0,80x0,60/P=1,80	Janela Maxim-Ar c/ estrutura em alumínio (1 folha)
J03	4	2,00x0,70/P=1,70	Janela em vidro e estrutura em alumínio (4 folhas)

QUADRO DE ESQUADRIAS - PORTAS			
Código	Quant.	Dimensões	Especificação
P01	7	0,80x2,10	Porta de giro em MDF laminado c/ fechadura padrão (1 folha)
P02	13	0,70x1,60	Porta Veranesiana de abrir (1 folha)
P03	2	0,90x2,10	Porta de giro em MDF laminado (1 folha)
P04	2	0,90x1,60	Porta Veranesiana de abrir (1 folha)

MAOBA ENGENHARIA GOVERNAMENTAL	RESPONSÁVEL TÉCNICO: ENG. CIVIL NEZOTTO SOUSA DE ALMEIDA JUNIOR CREA 0915410010		
	PROPRIETÁRIO (A): PREFEITURA MUNICIPAL DE BORANÓPOLIS CNPJ - 01.613.031/0001-80		
	ENDEREÇO DO IMÓVEL: VILA DO EQUADOR MUNICÍPIO DE BORANÓPOLIS - RR		
	COORDENAÇÃO DE PROJETO: ENG. CIVIL NEZOTTO SOUSA DE ALMEIDA JUNIOR		
CONTÉUDO DA FRANQUIA: DETALHAMENTO BANHEIRO E QUIOSQUES			FRANQUIA: 0003
OBRA: CONSTRUÇÃO DA PRAÇA DO EQUADOR LOCALIZADA NO MUNICÍPIO DE BORANÓPOLIS			
COLABORADOR DE PROJETO: LUAN PAULO PICAÇO LIMA			
DATA: JULHO DE 2025			