



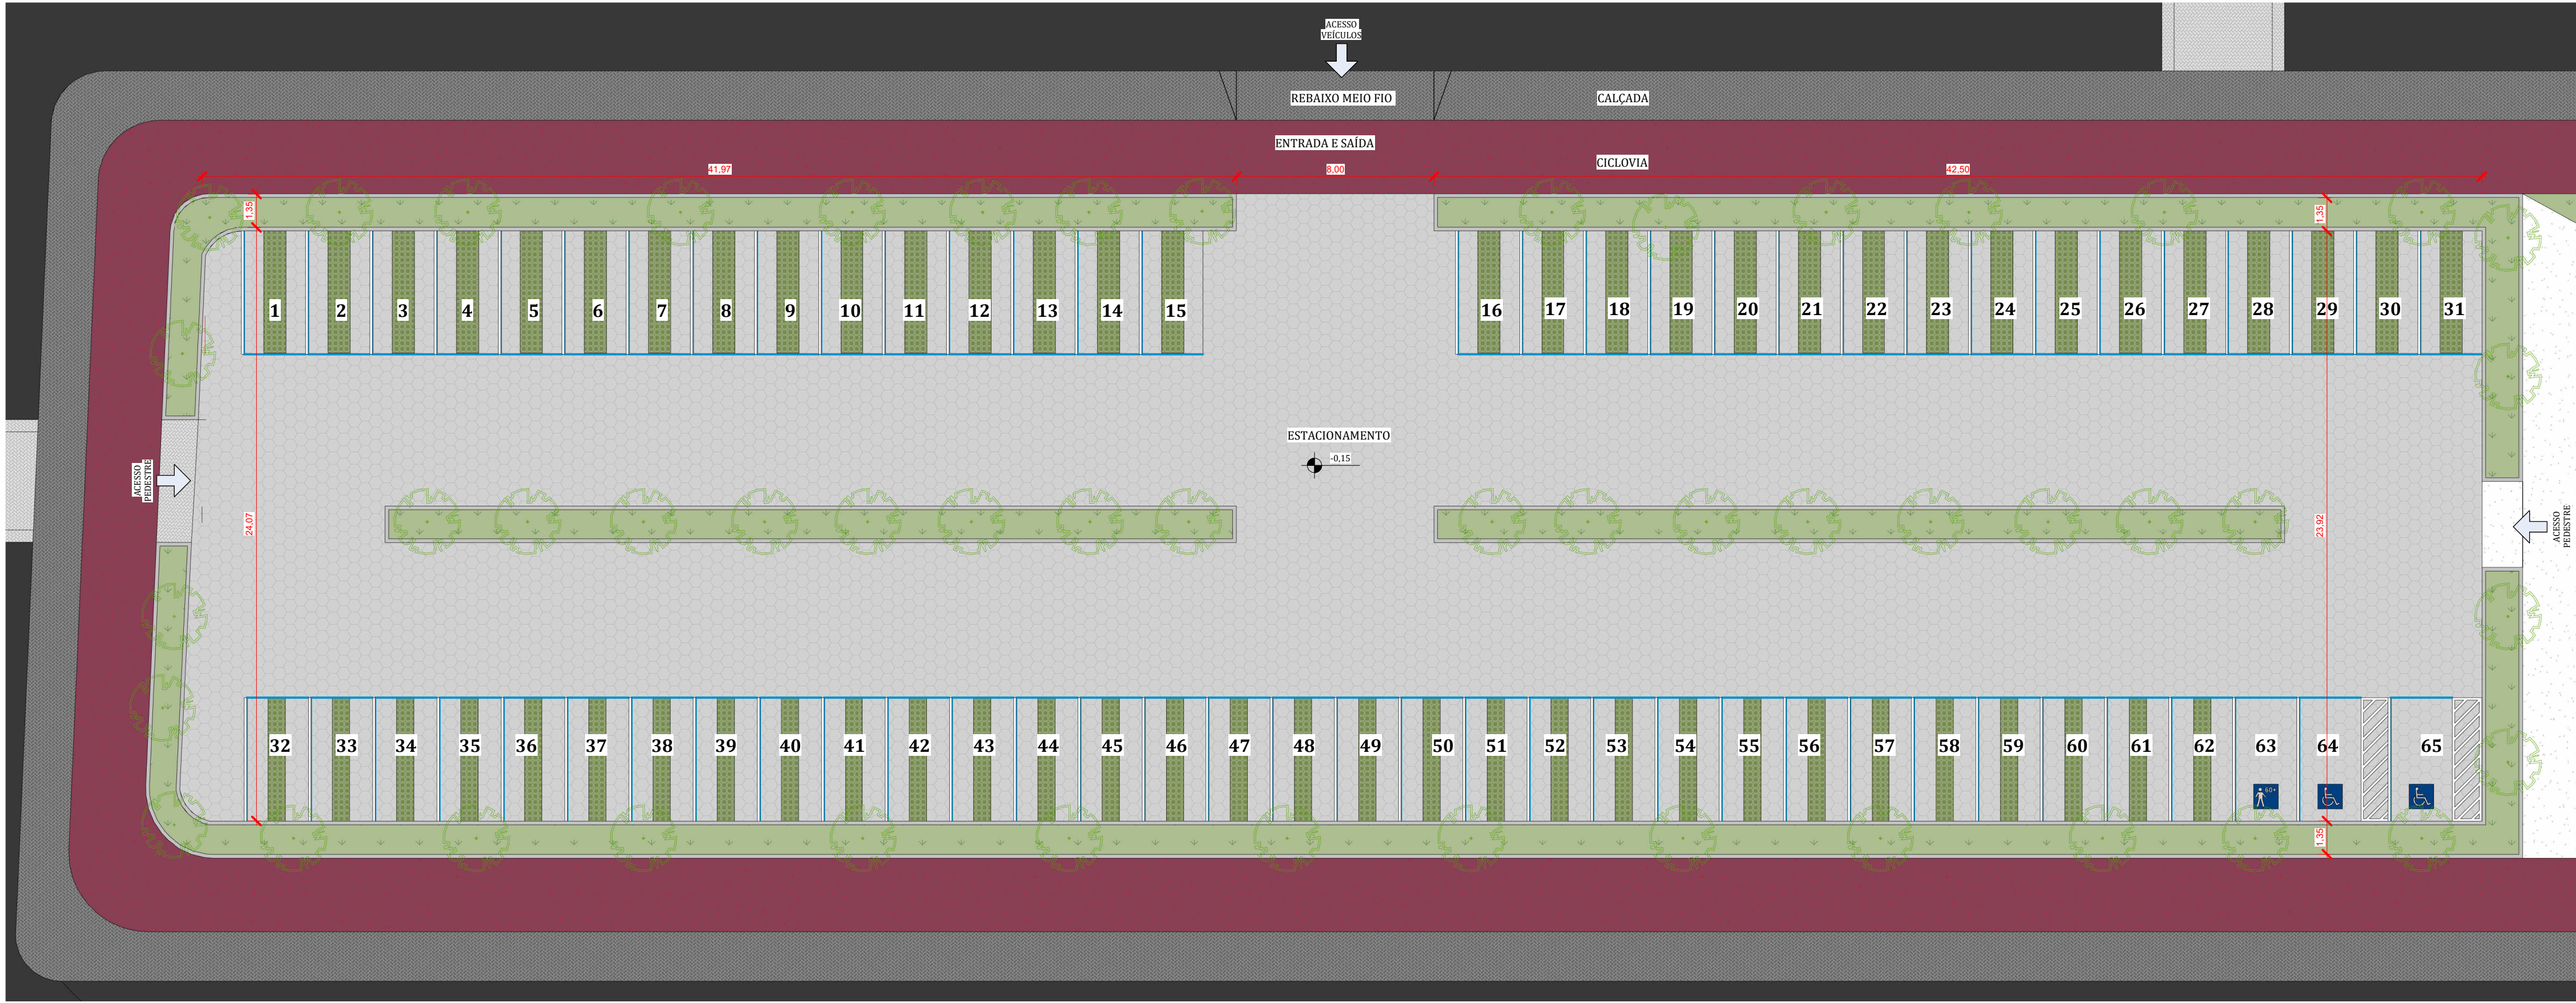


1 PLANTA BAIXA - ESTACIONAMENTO

ESCALA 1:175

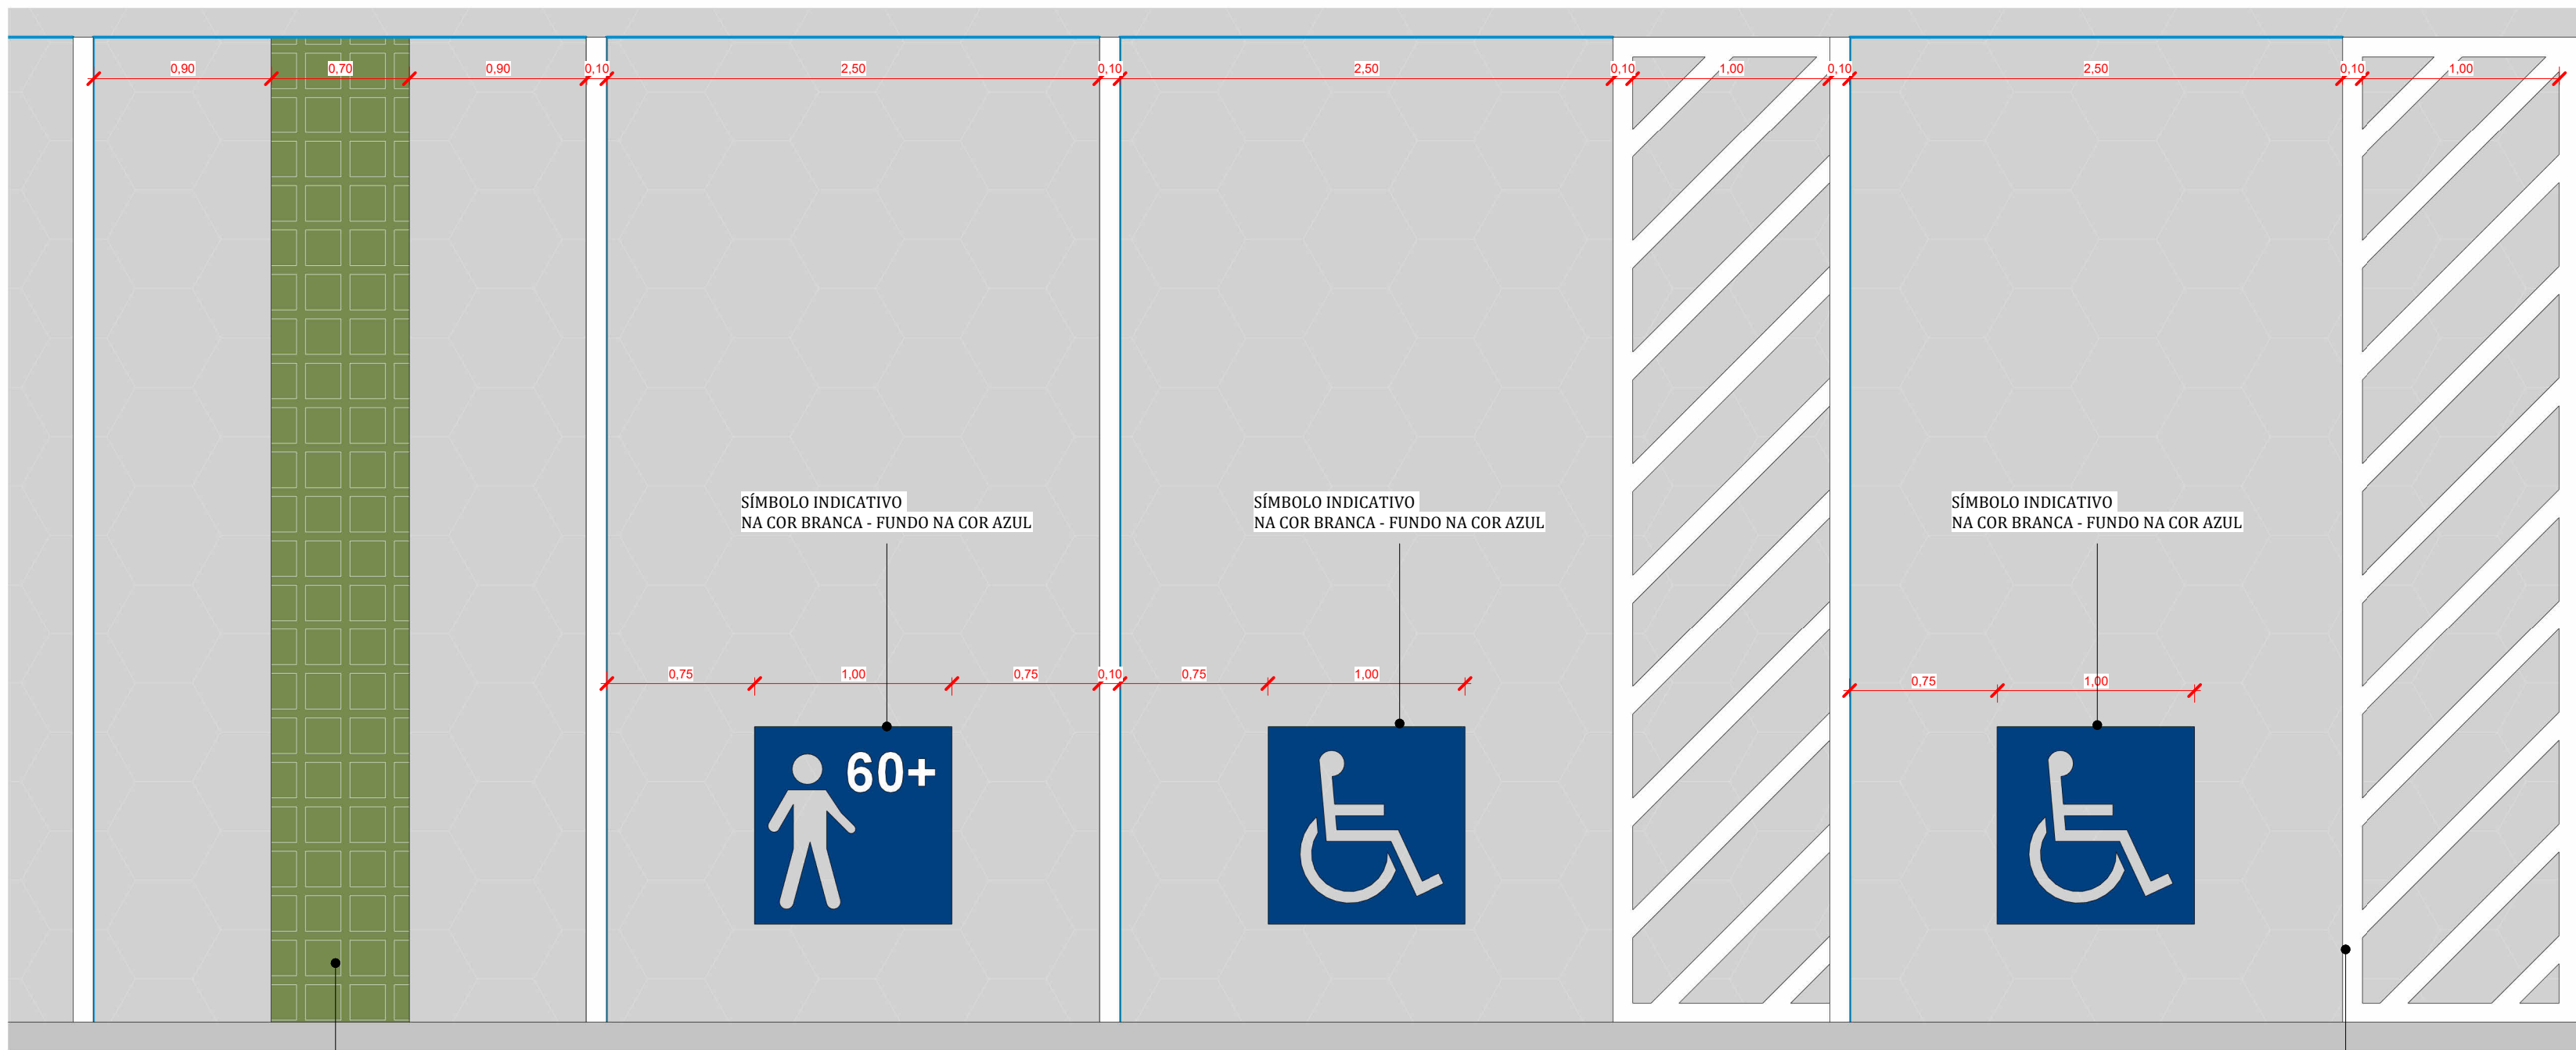


2 PLANTA BAIXA - VAGAS

ESCALA 1:30

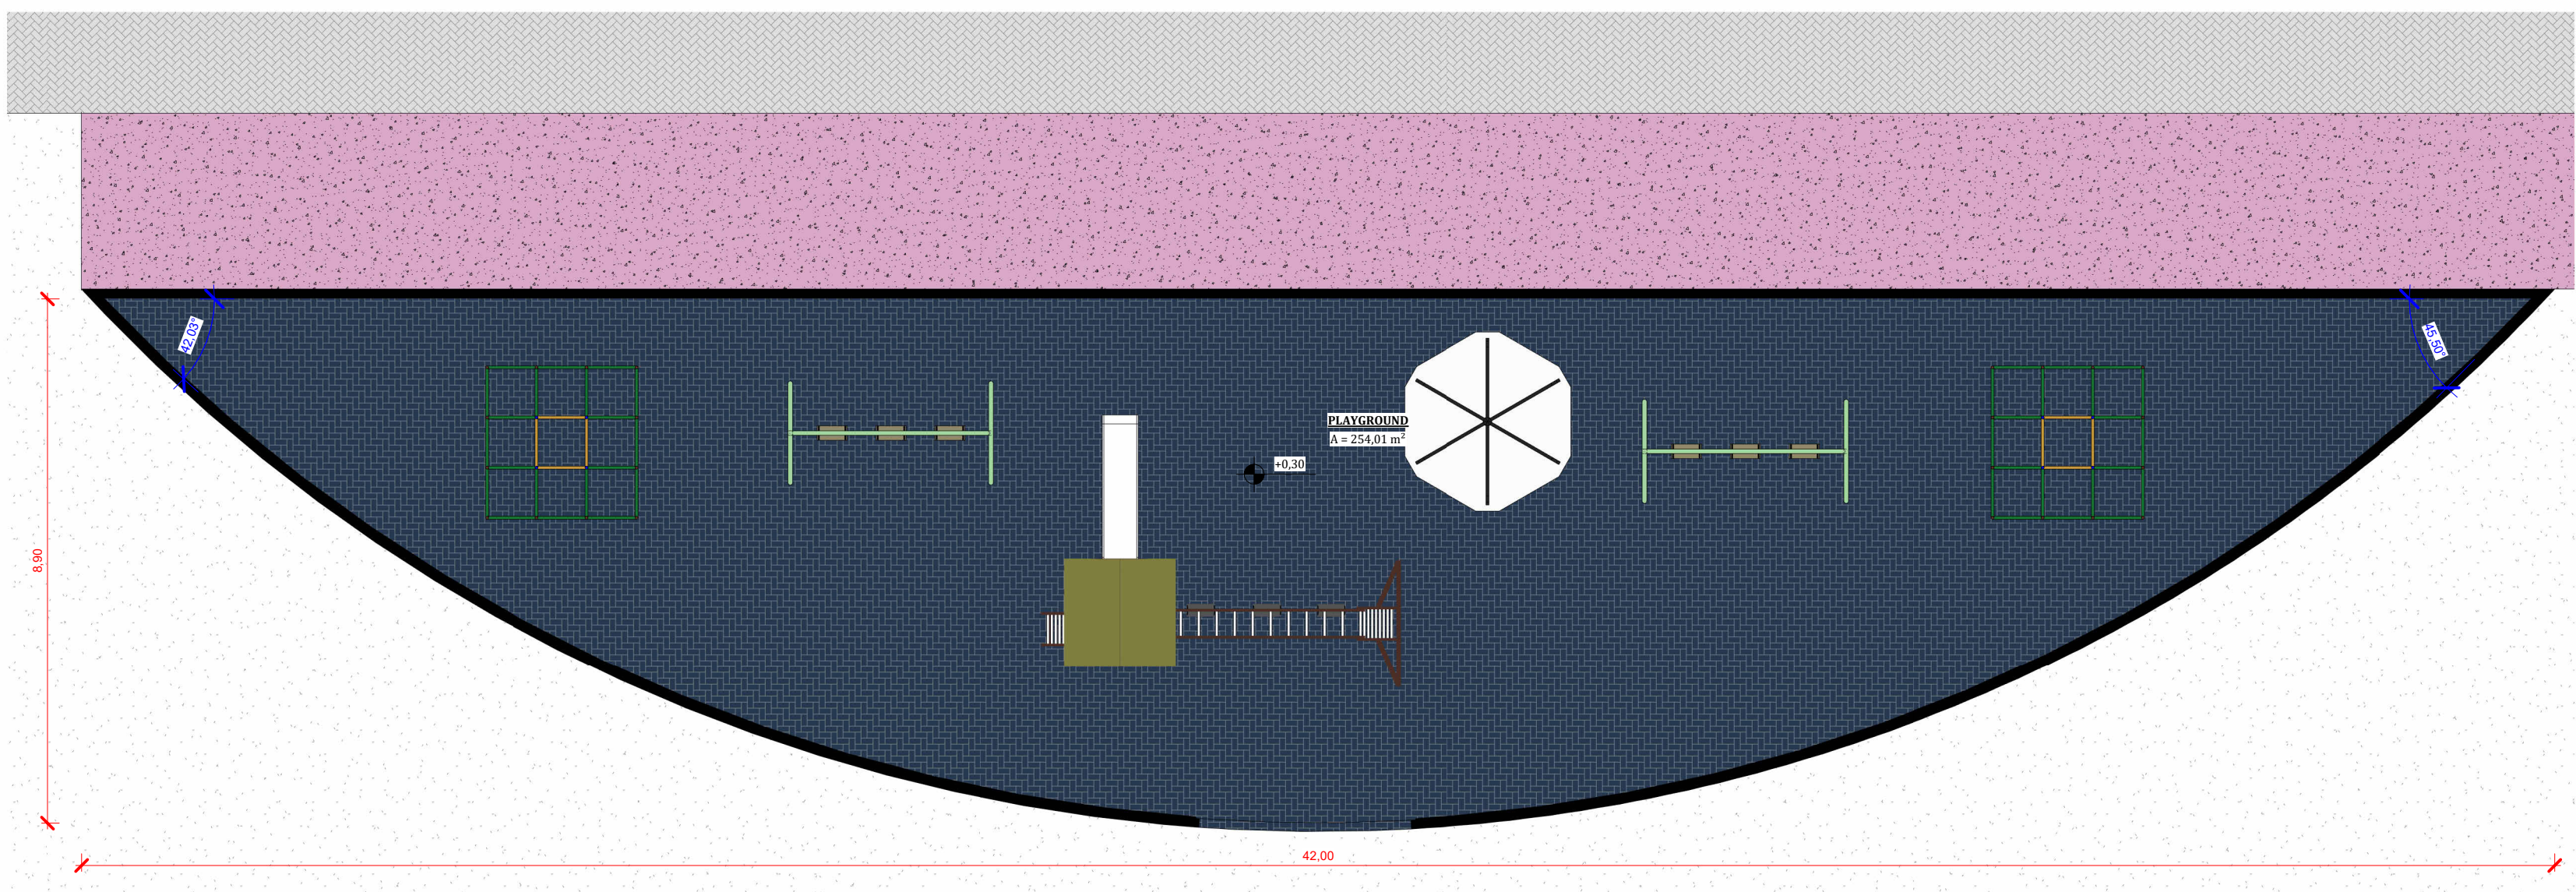


3 PLANTA BAIXA PLAYGROUND

ESCALA 1:100

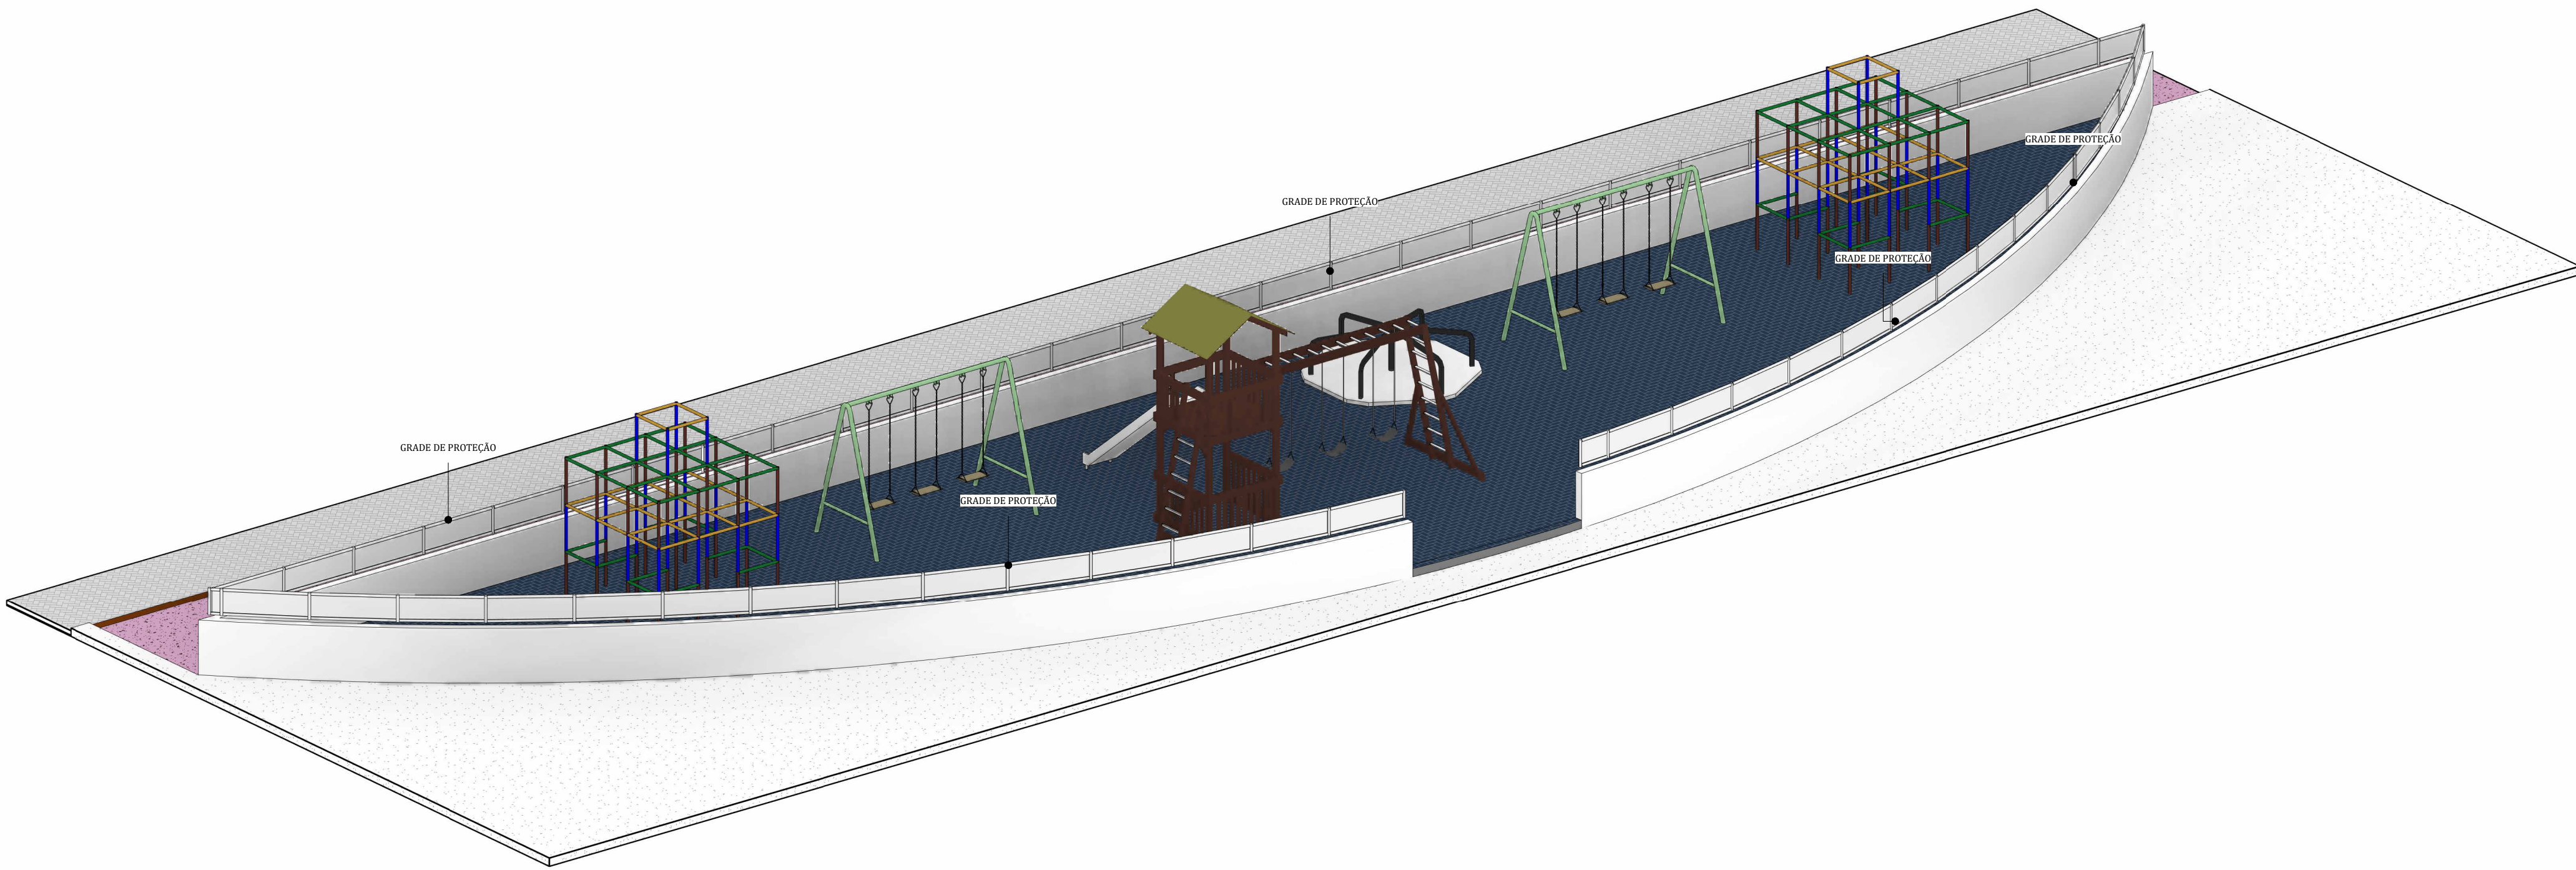


4 PERSPECTIVA PLAYGROUND

ESCALA

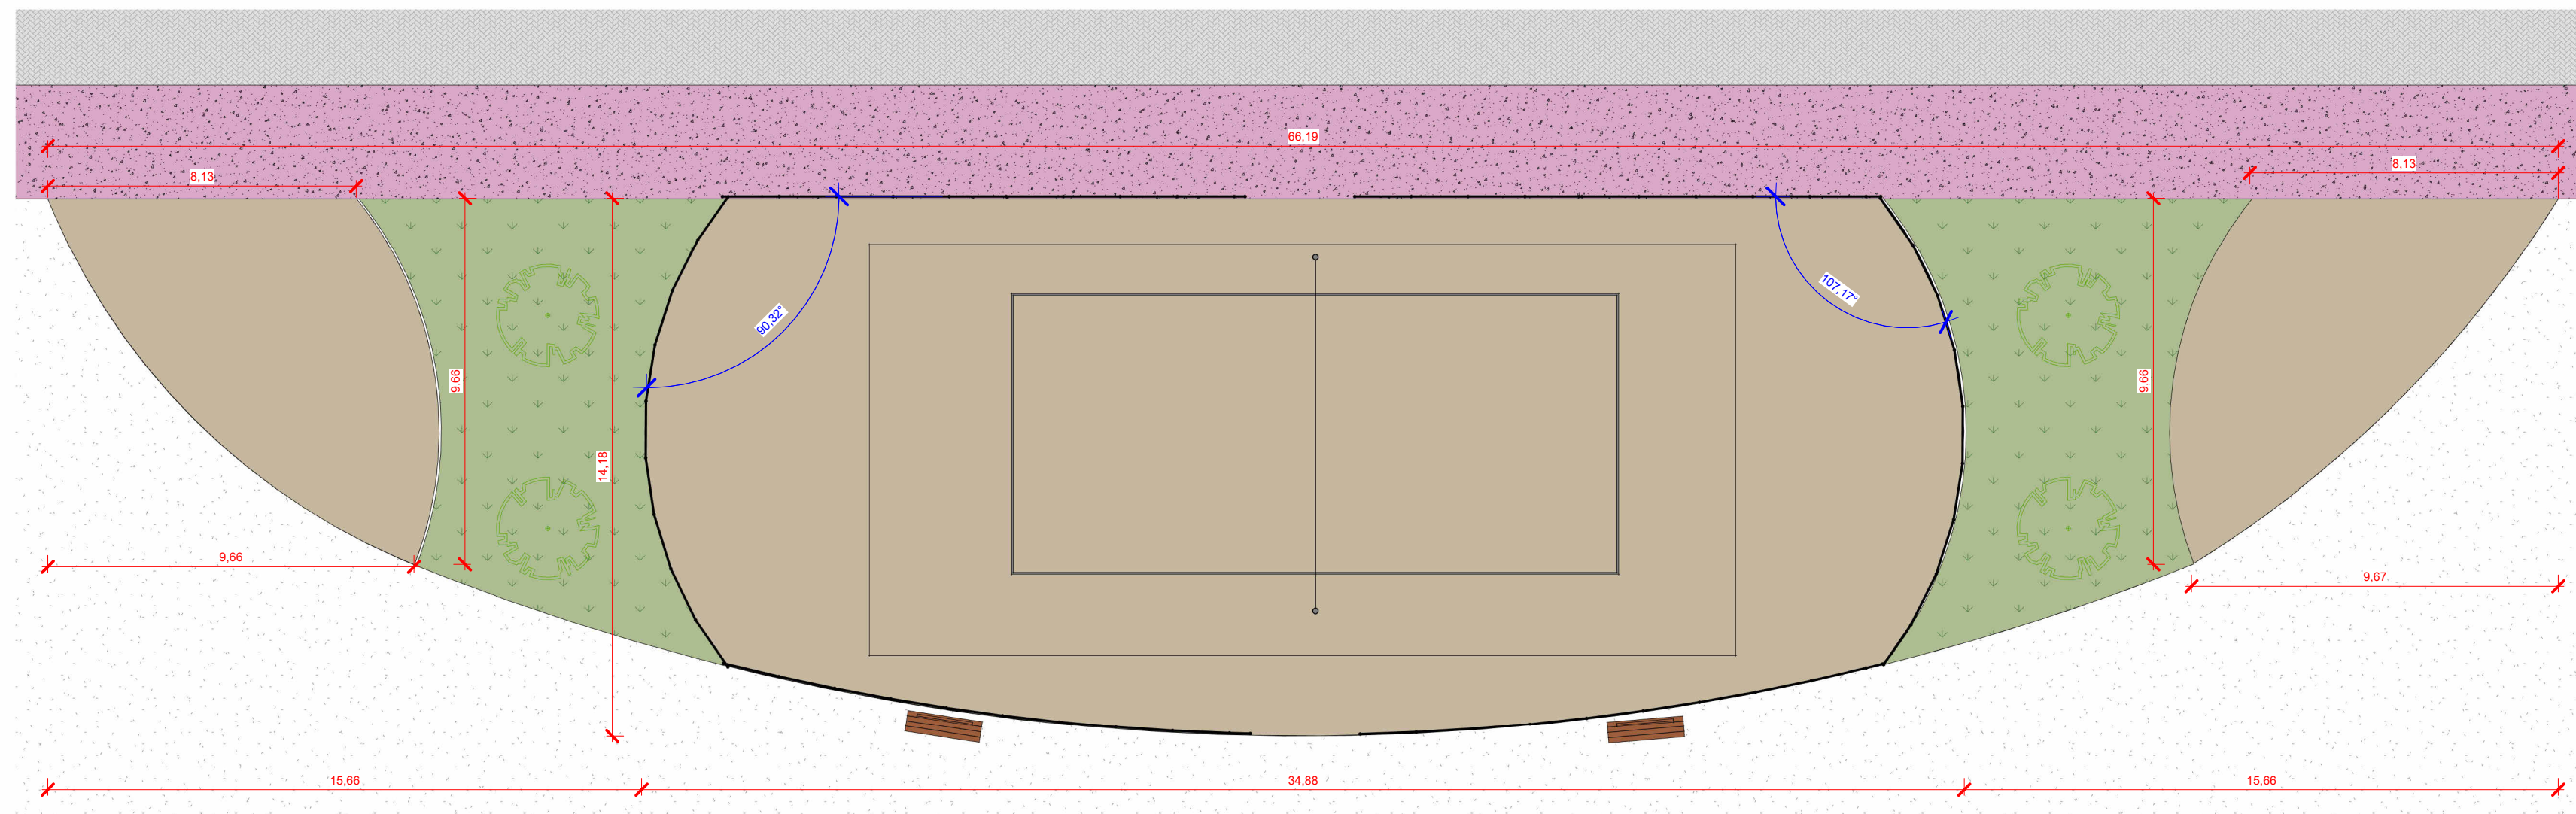

5 PLANTA BAIXA QUADRA

ESCALA 1:150

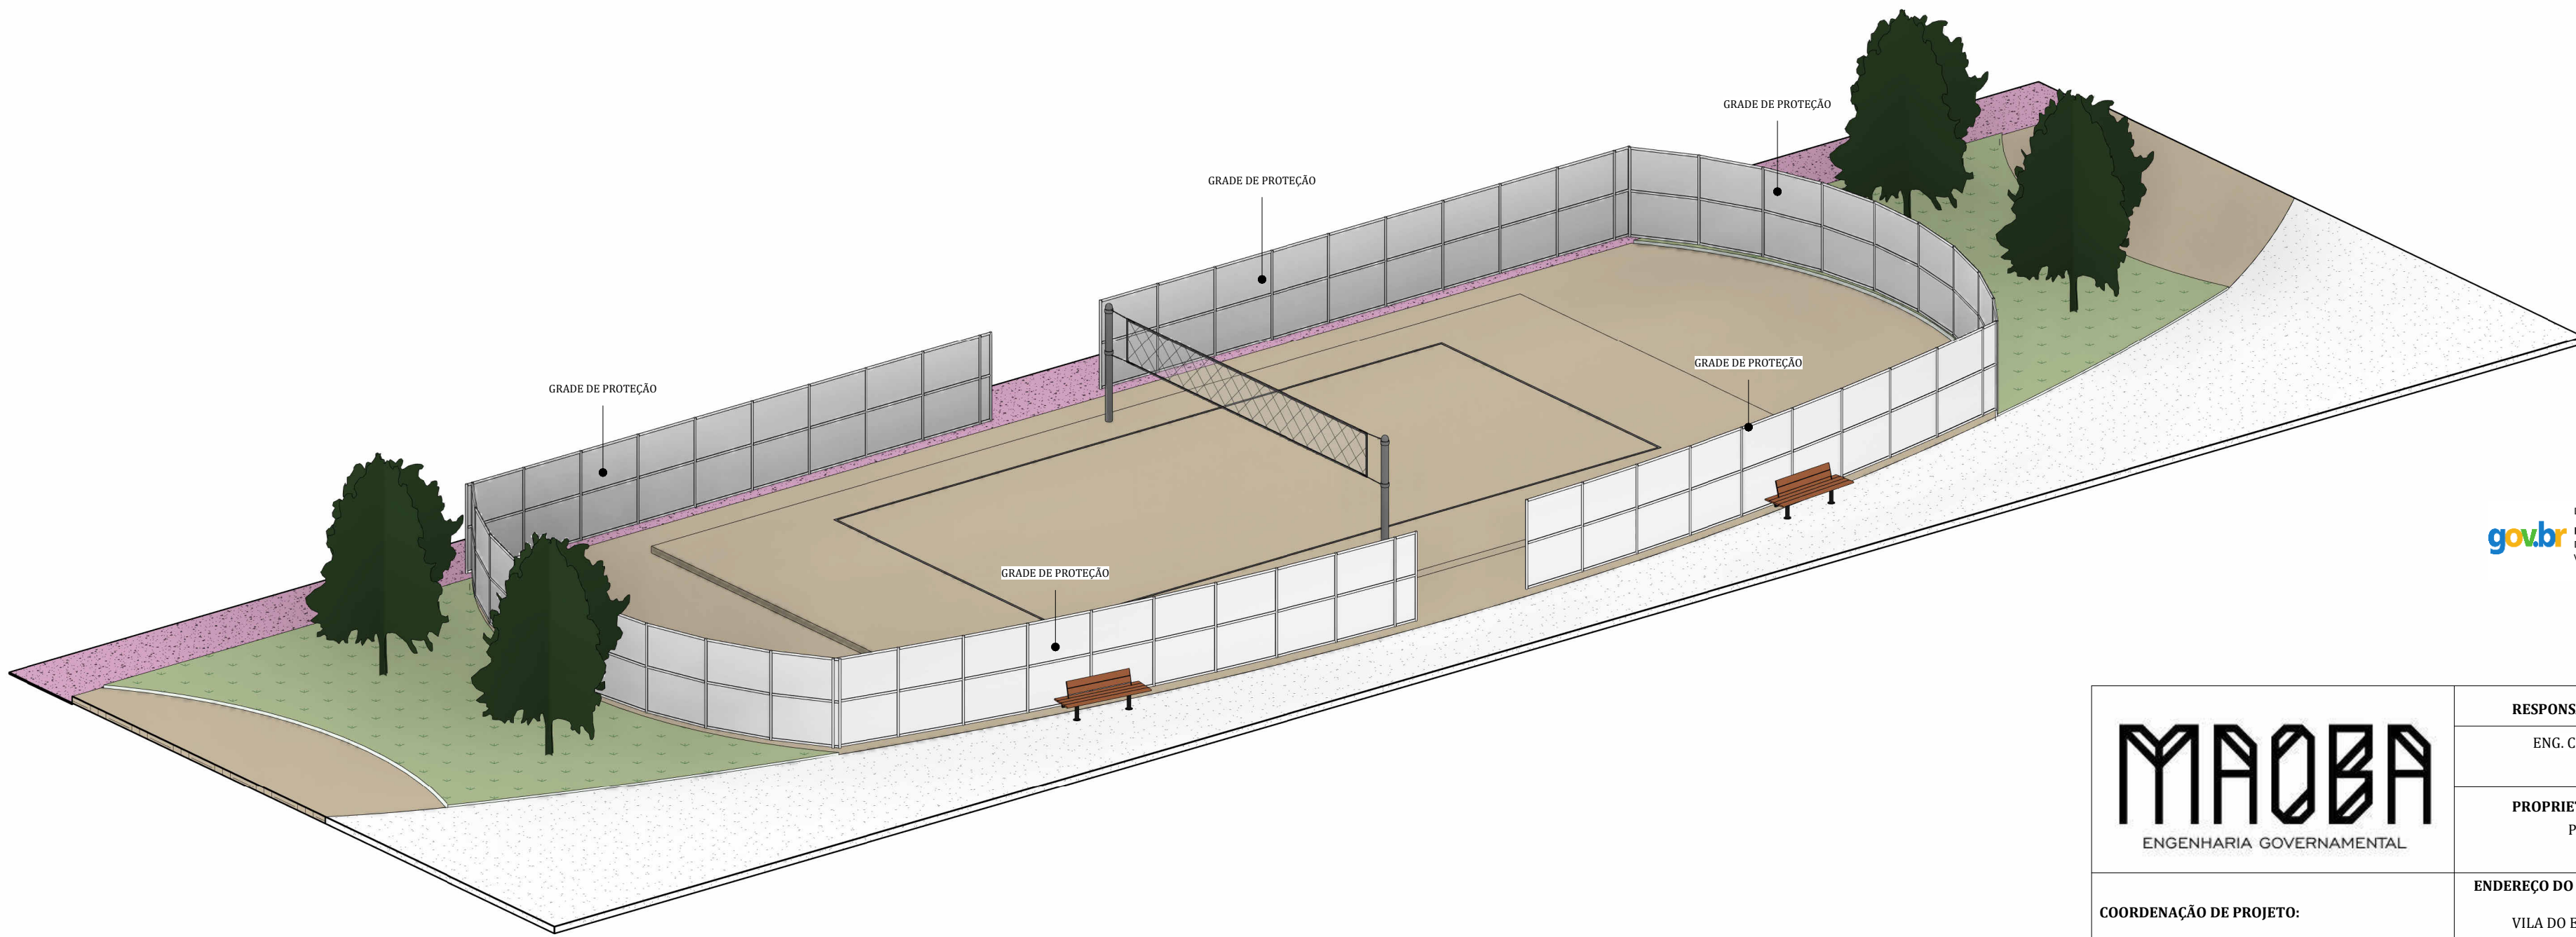

6 PERSPECTIVA QUADRA

ESCALA

MAOBA ENGENHARIA GOVERNAMENTAL	RESPONSÁVEL TÉCNICO: ENG. CIVIL NEIZITO SOUSA DE ALMEIDA JÚNIOR CREA 0915410010	
	PROPRIETÁRIO (A): PREFEITURA MUNICIPAL DE BORAINÓPOLIS CNPJ - 01.613.031/0001-80	
COORDENAÇÃO DE PROJETO: ENG. CIVIL NEIZITO SOUSA DE ALMEIDA JÚNIOR	ENDEREÇO DO IMÓVEL: VILA DO EQUADOR MUNICÍPIO DE BORAINÓPOLIS - RR	
CONTEÚDO DA FRANQUIA: DETALHAMENTO ESTACIONAMENTO, PLAYGROUND E QUADRA DE AREIA	FRANQUIA: 0005	
OBRA: CONSTRUÇÃO DA PRAÇA DO EQUADOR LOCALIZADA NO MUNICÍPIO DE BORAINÓPOLIS	DATA: JULHO DE 2025	
COLABORADOR DO PROJETO: LOAN PAULO PICAÇO LIMA		