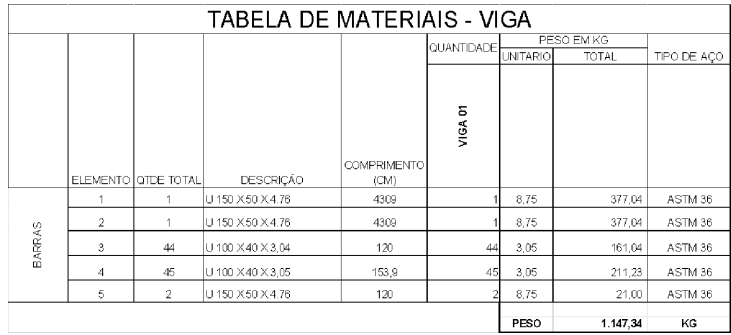


[illegible]

Pilar 01 Pilar 02

Pilares QUADRA
escala 1:50

Planta Baixa da Cobertura