

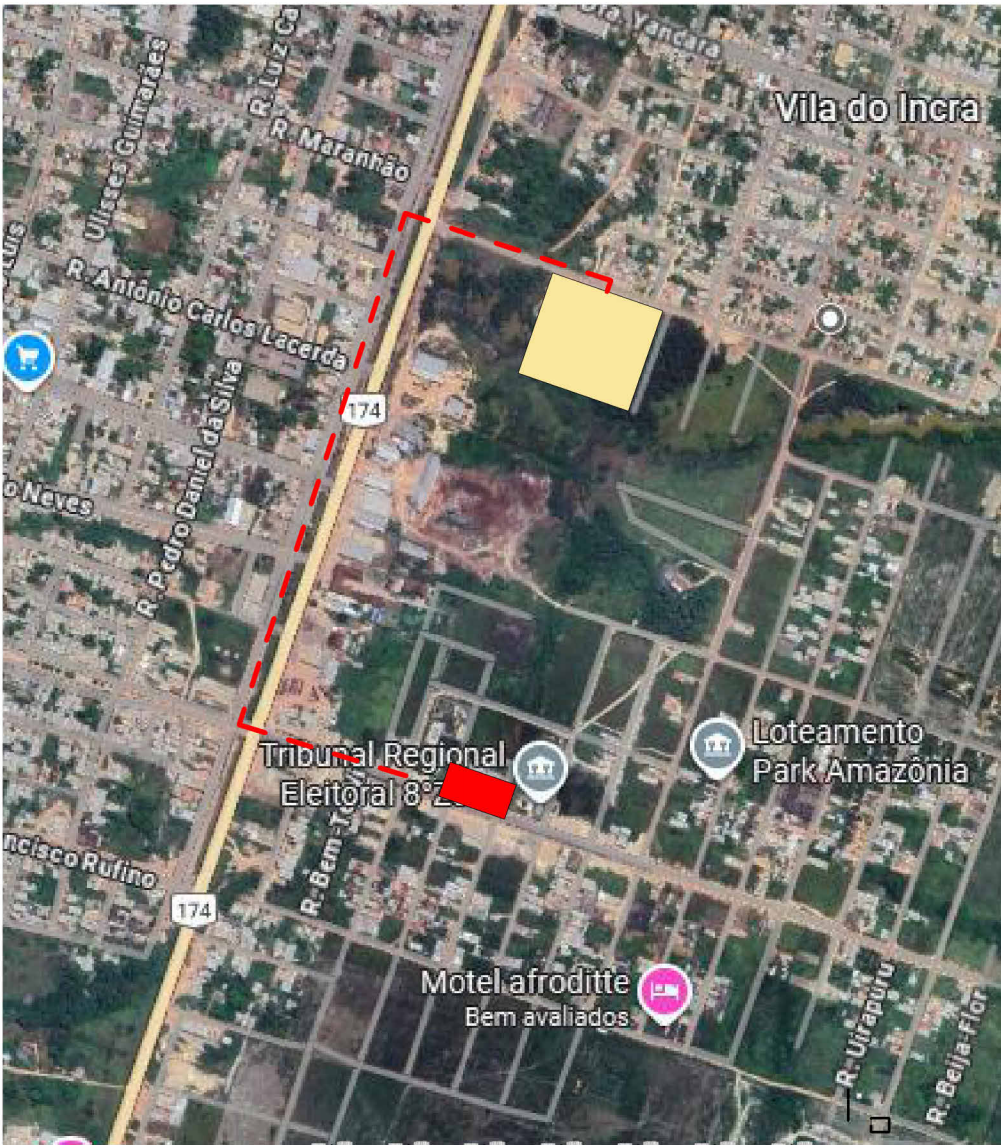



LEGENDA DE HACHURAS DE LOCAÇÃO

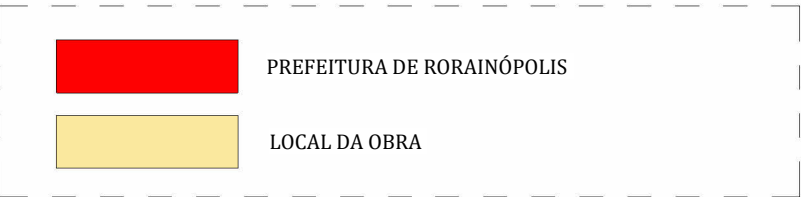



COORDENADAS: 0°56'17.8"N 60°25'22.1"W

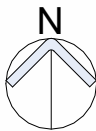


1 PLANTA DE SITUAÇÃO
ESCALA 1 : 1000

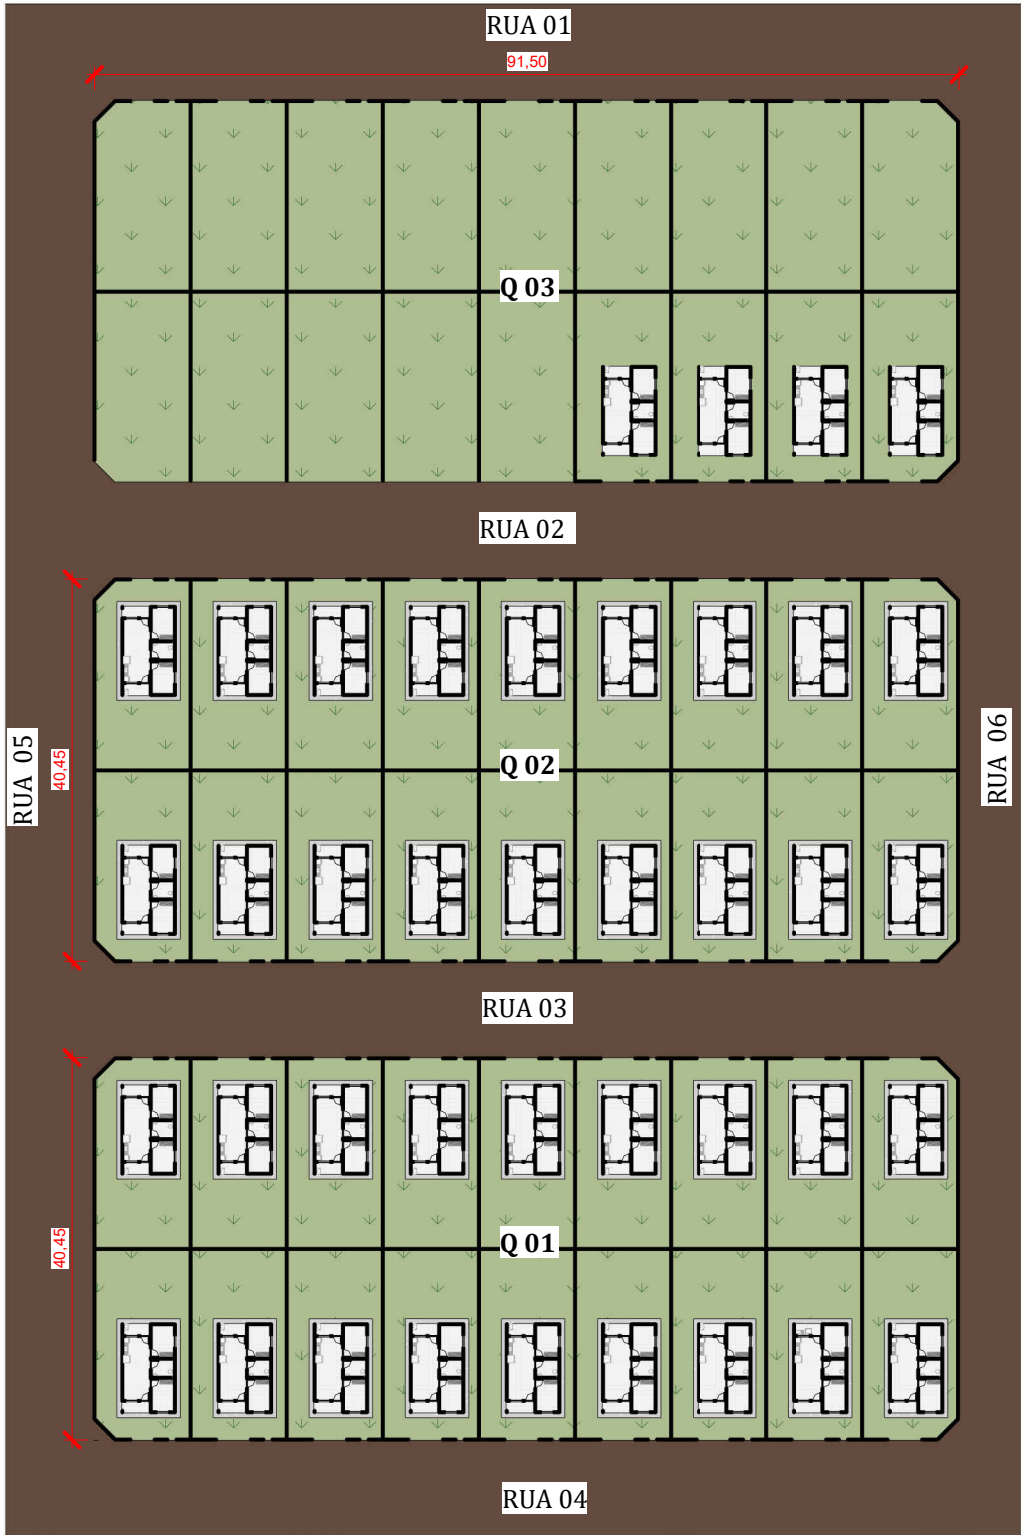

2 PLANTA DE QUADRA
ESCALA 1 : 800

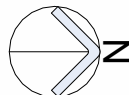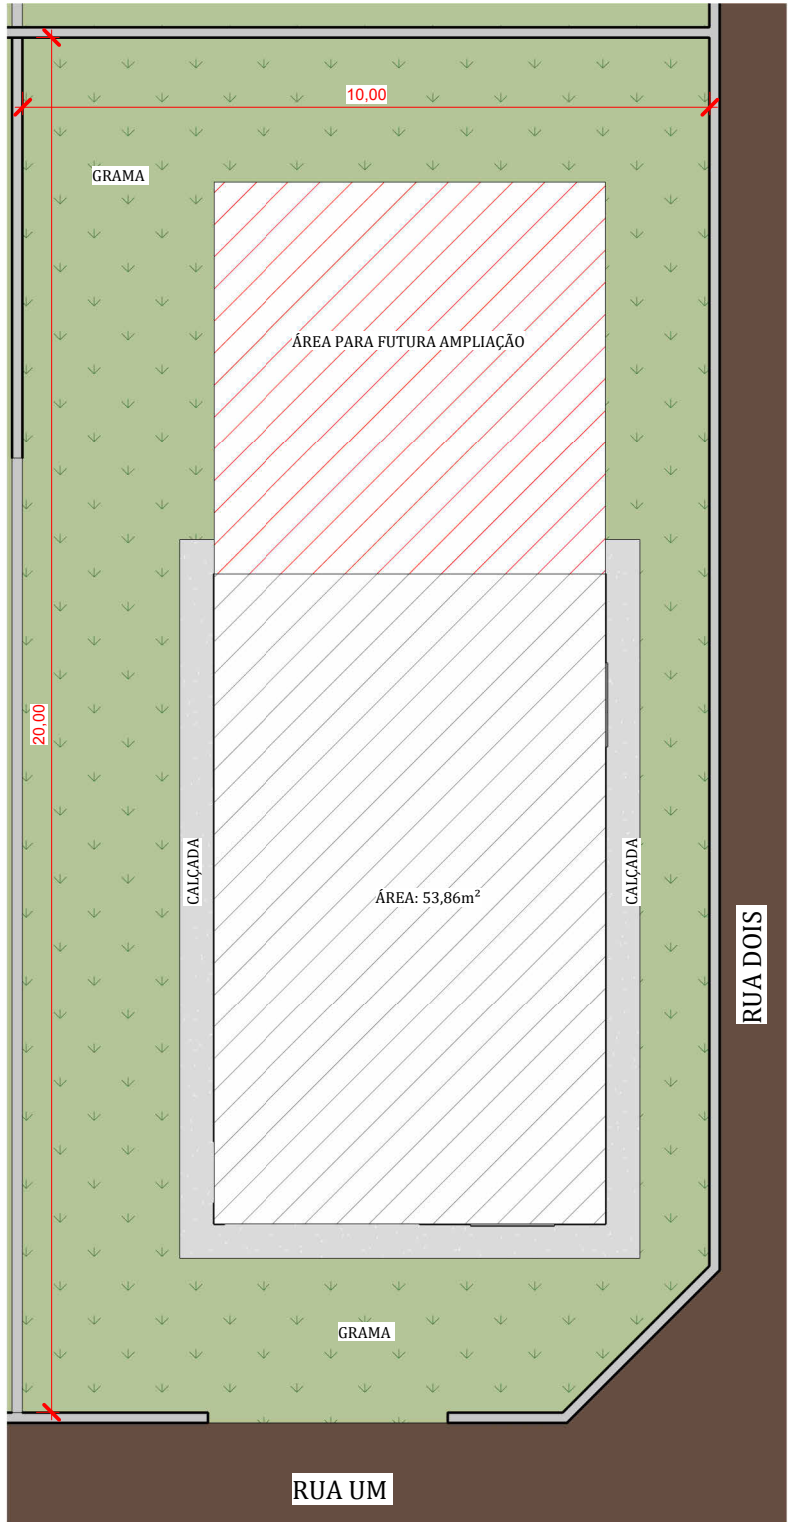

3 PLANTA DE LOCAÇÃO
ESCALA 1 : 110

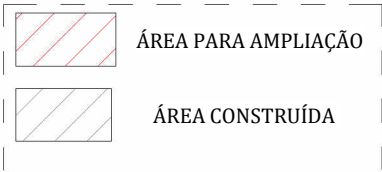

PROPRIETÁRIO (A):

PREFEITURA MUNICIPAL DE RORAINÓPOLIS
01.613.031/0001-80

COORDENAÇÃO DE PROJETO:

ENG. CIVIL NEOZITO SOUSA DE ALMEIDA JUNIOR

RESPONSÁVEL TÉCNICO:

ENG. CIVIL NEOZITO SOUSA DE ALMEIDA
JUNIOR

ENDEREÇO DO IMÓVEL:

RUA UM, MUNICIPIO DE RORAINÓPOLIS, COORDENADAS -
0°56'17.8"N 60°25'22.1"W

PROJETO RESIDENCIAL

DATA: NOVEMBRO/2025 ÁREA: 53,86 m²

COLABORADOR DE PROJETO:


LUAN PAULO PICAÑO LIMA

PRANCHA:

0001



1 PLANTA DE LAYOUT
ESCALA 1 : 75

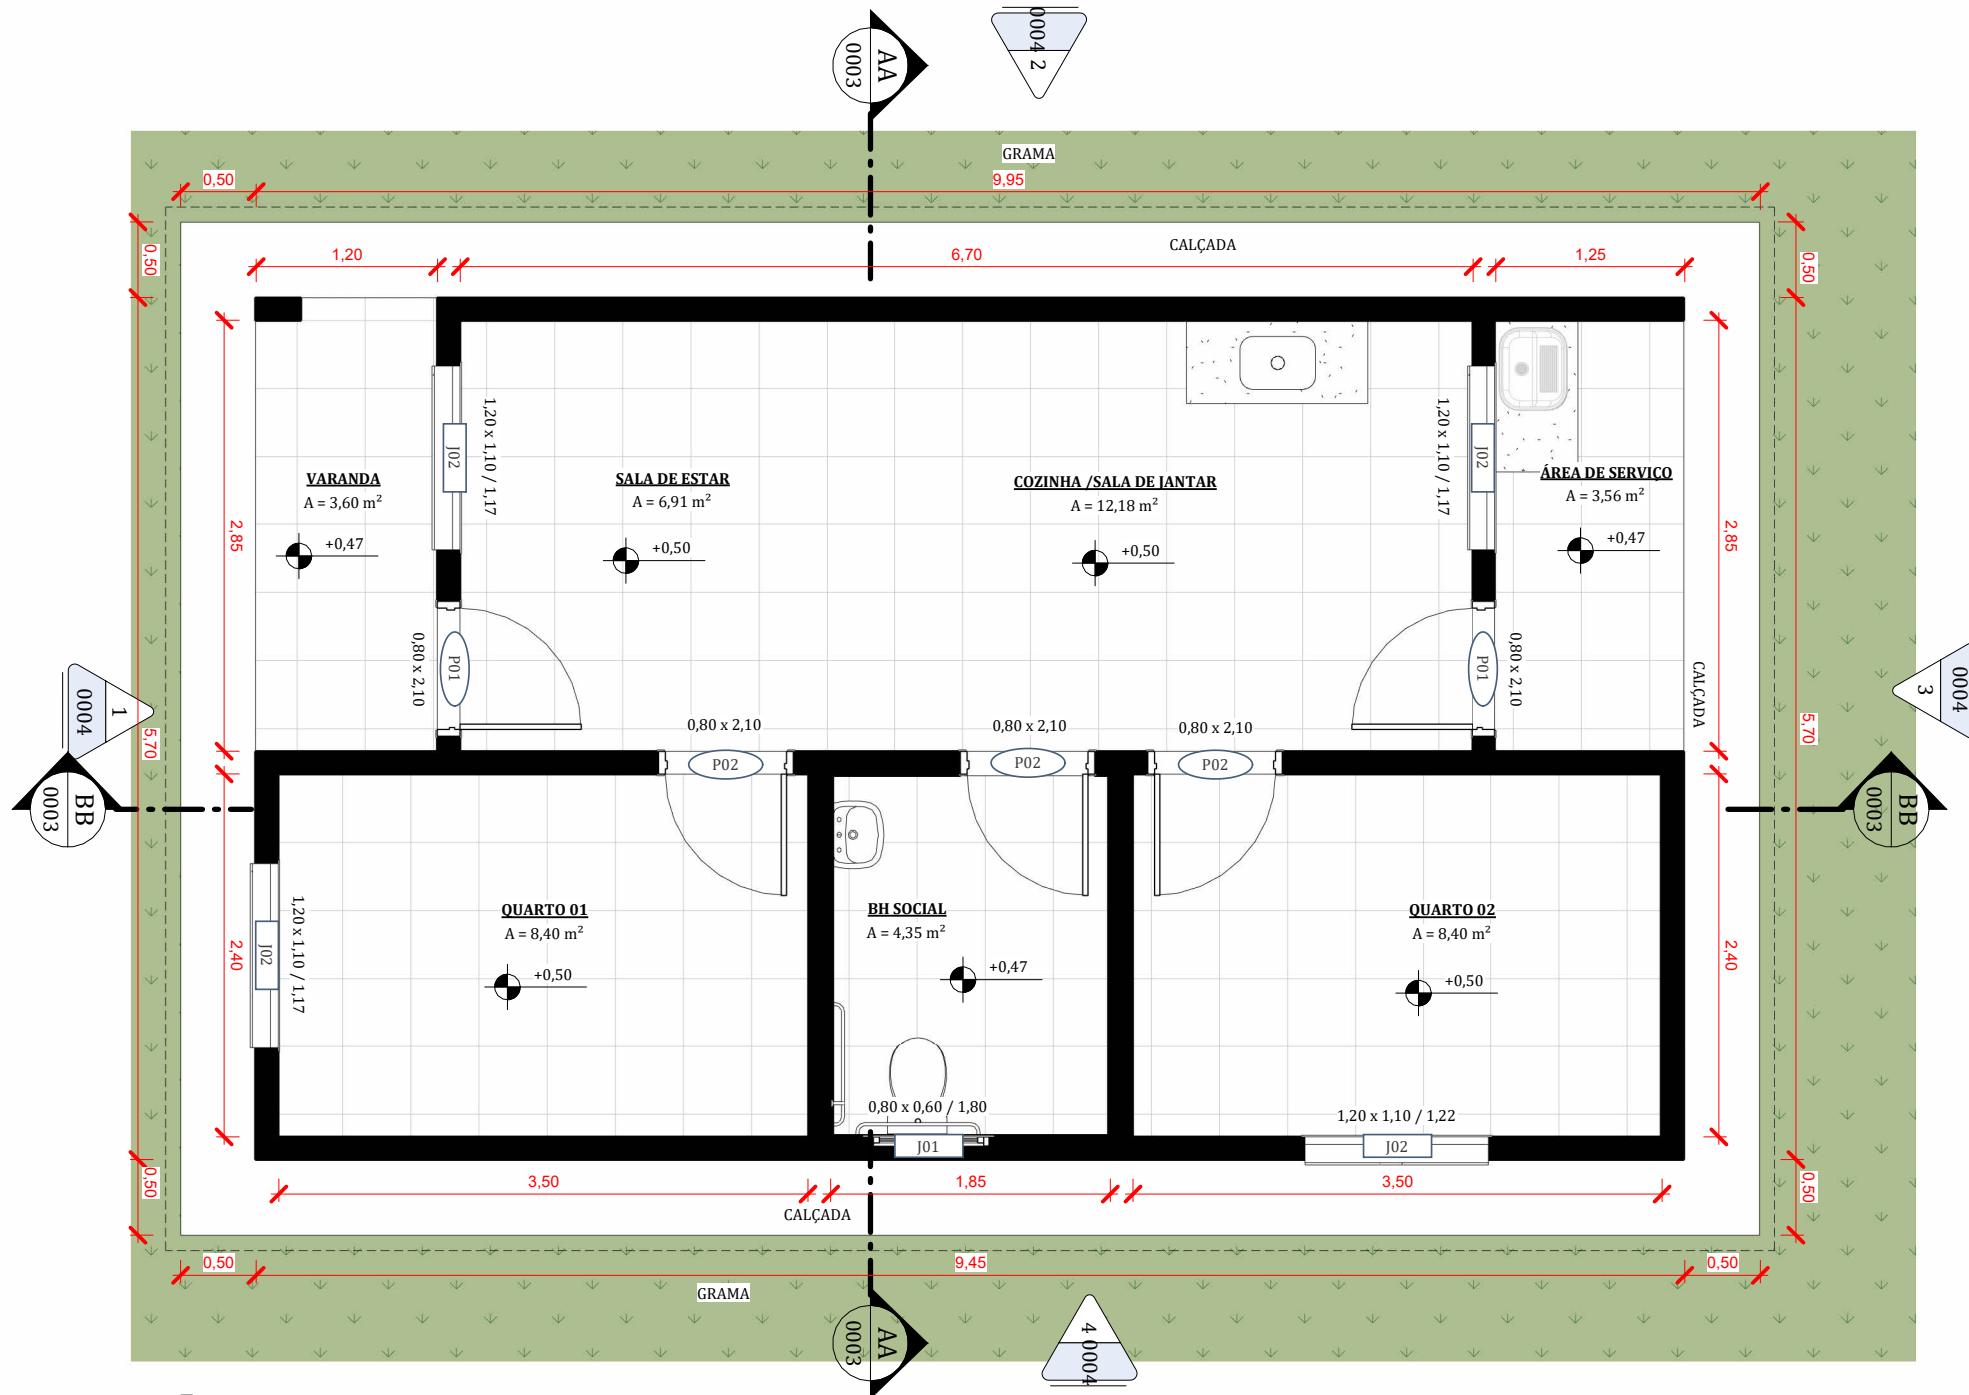

2 PLANTA BAIXA
ESCALA 1 : 50

QUADRO DE ESQUADRIAS - PORTAS			
Código	Quant.	Dimensões	Especificação
P01	80	0,80x2,10	PORTA DE ABRIR METÁLICA
P02	120	0,80x2,10	PORTA DE ABRIR EM MDF

QUADRO DE ESQUADRIAS - JANELAS			
Código	Quant.	Dimensões	Especificação
J01	40	0,80x0,60/P=1,80	Janela Maxim-Ar c/ estrutura em alumínio (1 folha)
J02	160	1,20x1,10/P=<varia>	Janela de correr tipo Blindex (2 Folhas)

TABELA DE REVESTIMENTO

DESCRIÇÃO	
REVESTIMENTO PAREDE	- 0,33x0,45
REVESTIMENTO PISO	- 0,45x0,45

OBS: COEFICIENTE DE ATRITO (COF)
MAIOR QUE 0,4

PROPRIETÁRIO (A):

PREFEITURA MUNICIPAL DE RORAINÓPOLIS
01.613.031/0001-80

COORDENAÇÃO DE PROJETO:

ENG. CIVIL NEOZITO SOUSA DE ALMEIDA JUNIOR

RESPONSÁVEL TÉCNICO:

ENG. CIVIL NEOZITO SOUSA DE ALMEIDA
JUNIOR

ENDEREÇO DO IMÓVEL:

RUA UM, MUNICIPIO DE RORAINÓPOLIS, COORDENADAS -
0°56'17.8"N 60°25'22.1"W

PROJETO RESIDENCIAL


DATA: NOVEMBRO/2025 ÁREA: 53,86 m²

COLABORADOR DE PROJETO:

LUAN PAULO PICANÇO LIMA

PRANCHA:

0002

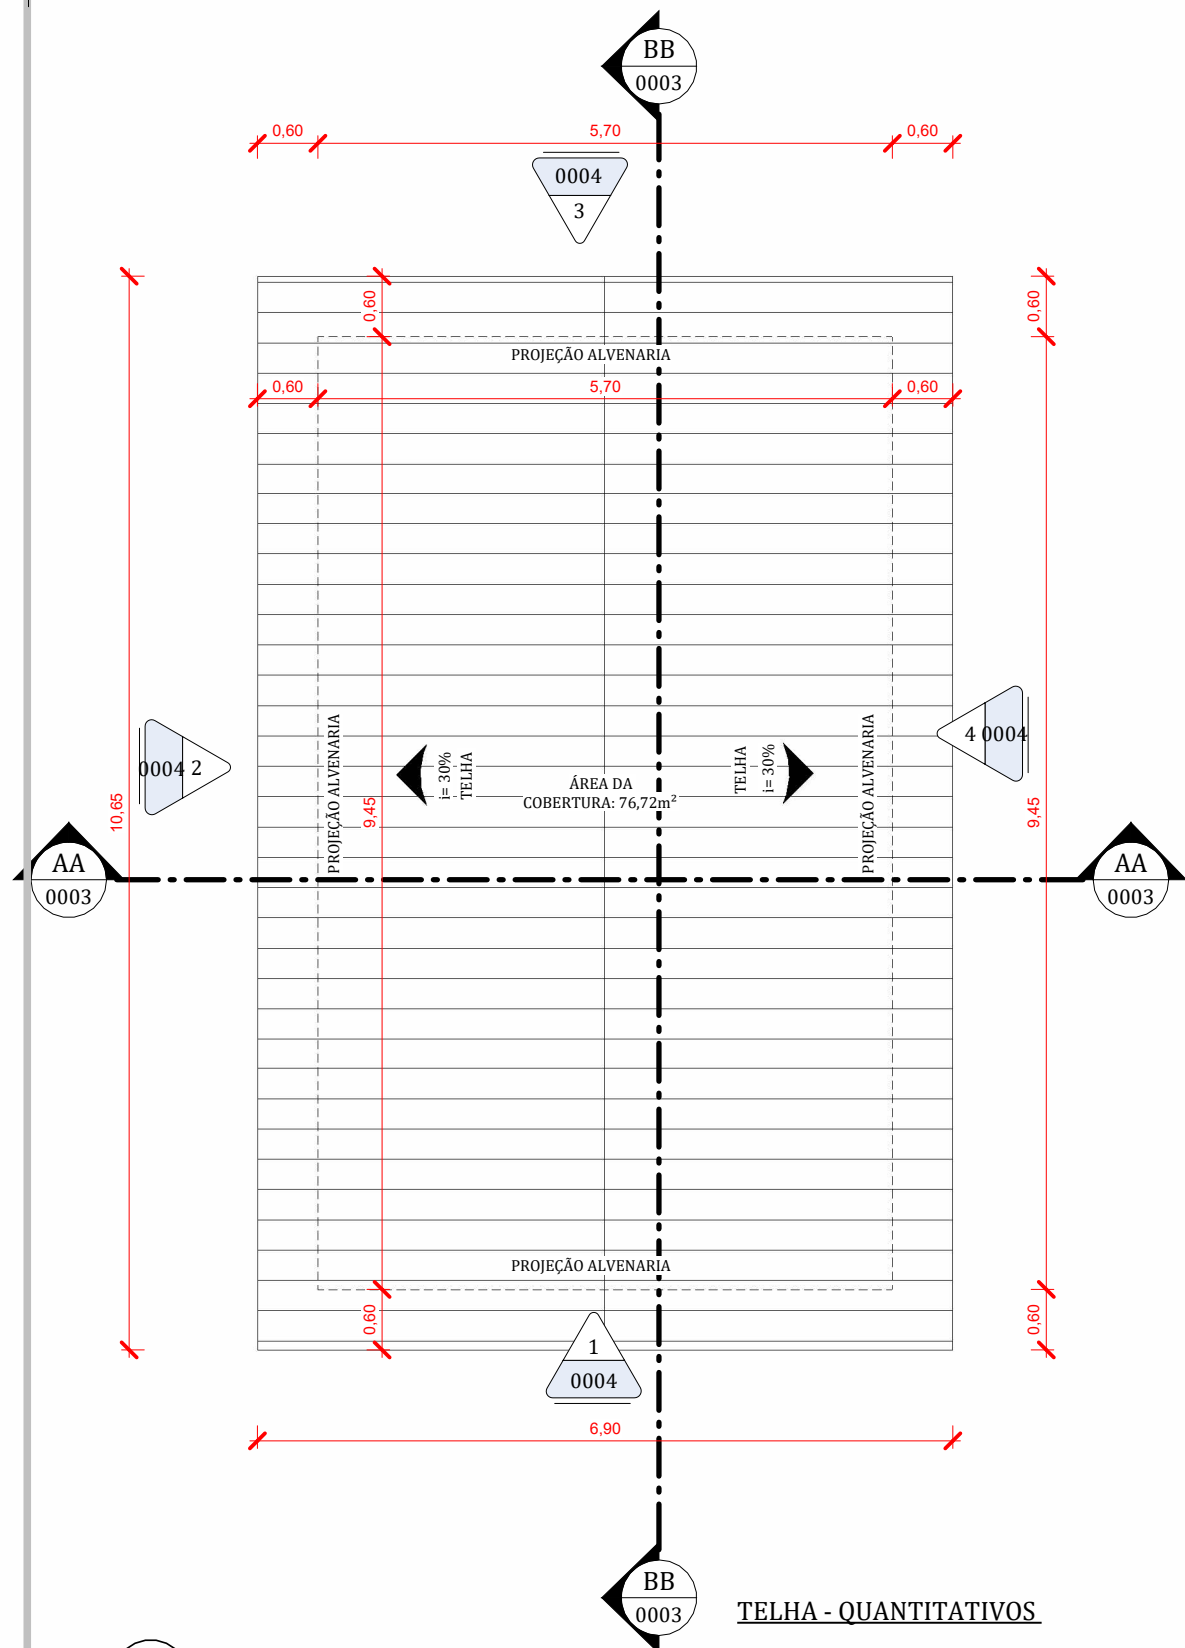


1 PLANTA DE COBERTURA
ESCALA 1 : 75


TELHA - QUANTITATIVOS

TIPO	ÁREA	DESCRIÇÃO
TELHA	76,72m²	TELHA FIBROCIMENTO


2 CORTE - AA
ESCALA 1 : 50

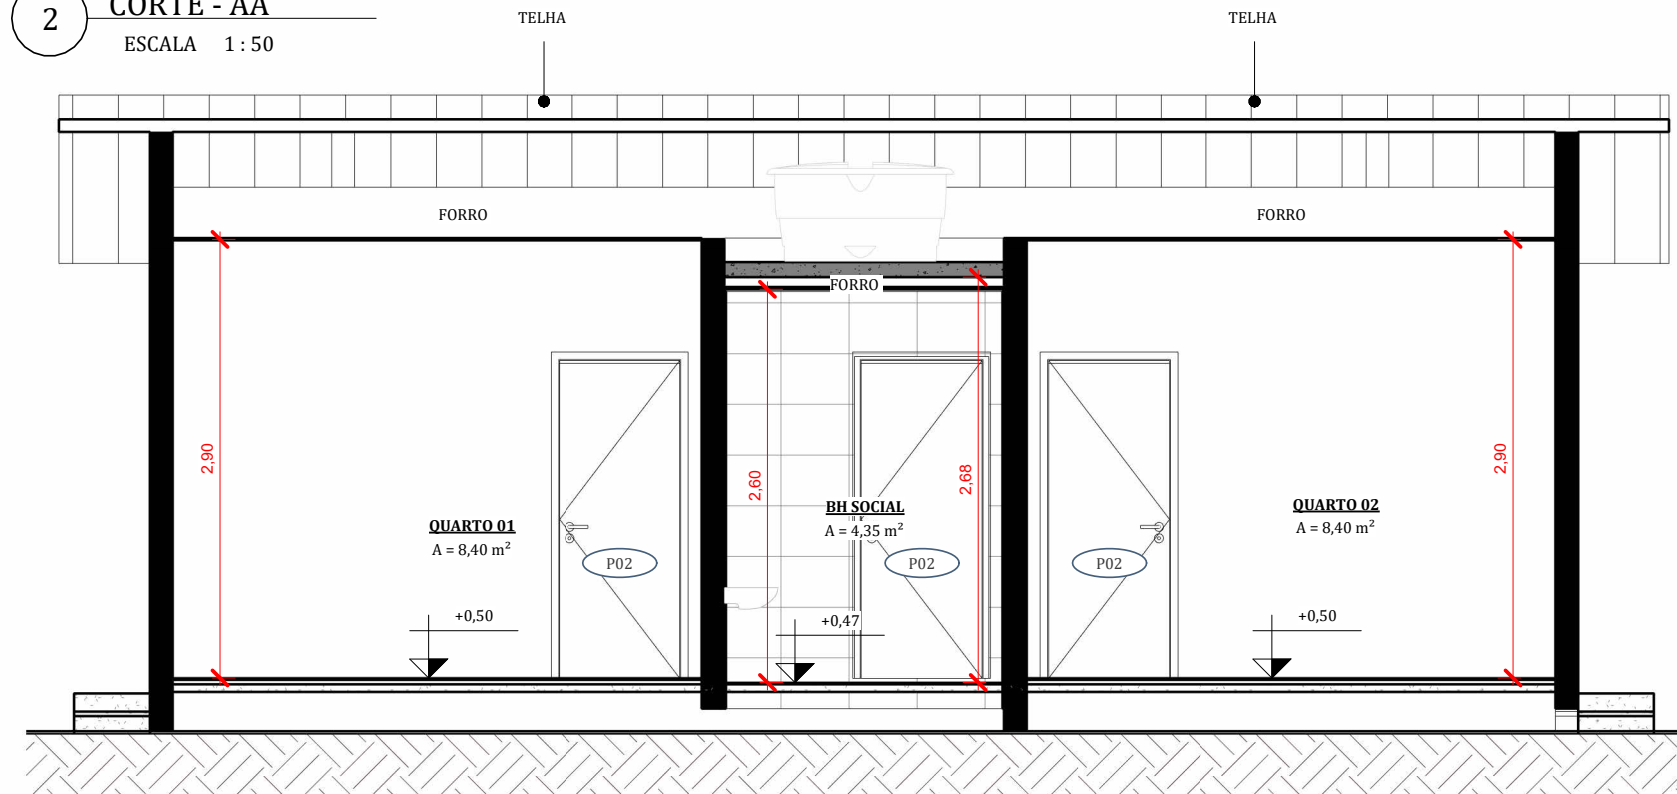

3 CORTE - BB
ESCALA 1 : 50

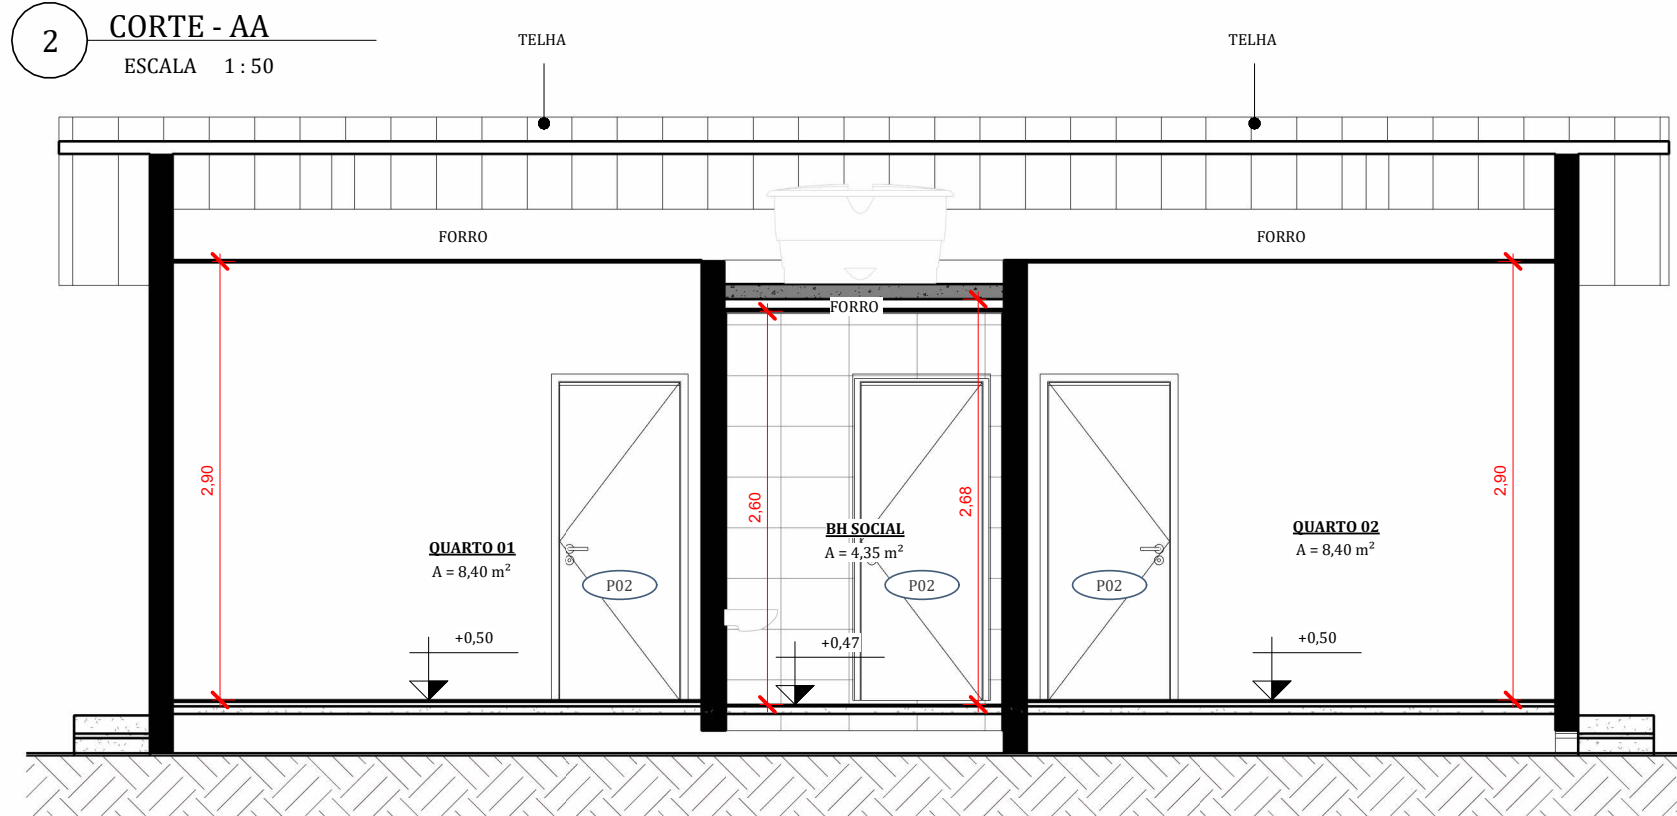


PAREDE EMASSADA E PINTADA
COM TINTA NA COR BRANCA

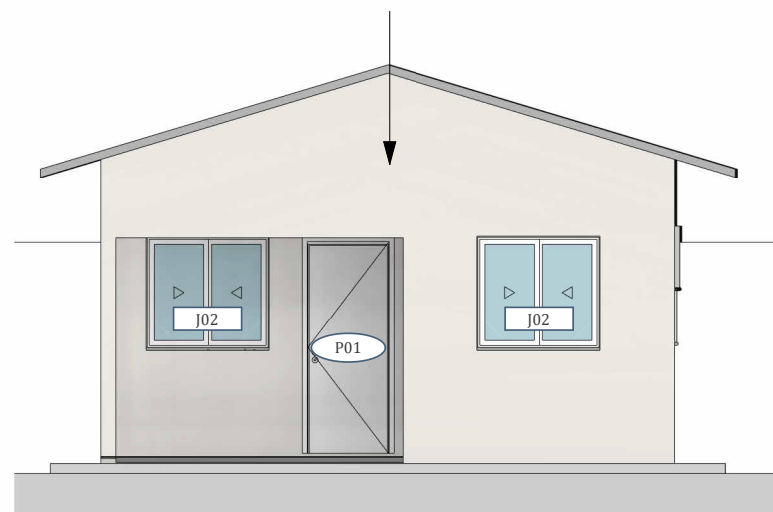

1 FACHADA DIREITA


ESCALA 1 : 75

PAREDE EMASSADA E PINTADA
COM TINTA NA COR BRANCA

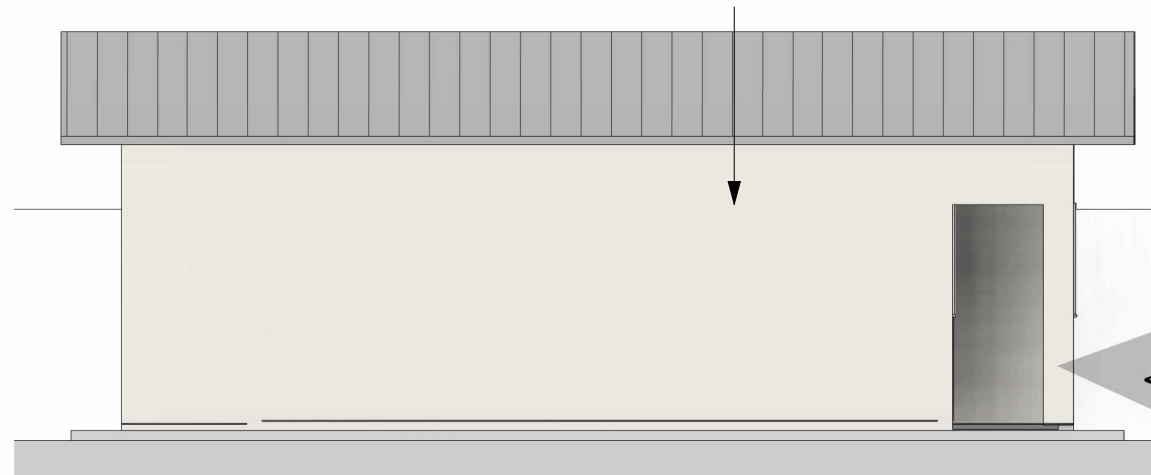

2 FACHADA FRONTAL


ESCALA 1 : 75

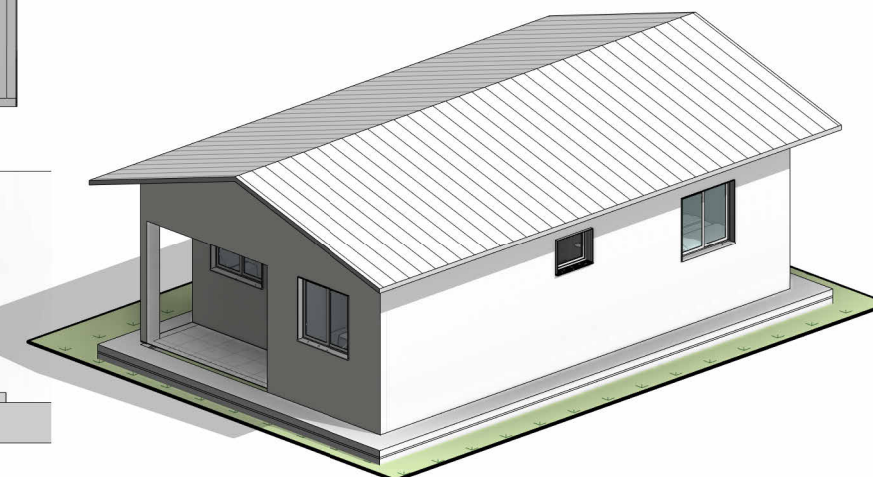

5 PERSPECTIVA

ESCALA


PAREDE EMASSADA E PINTADA
COM TINTA NA COR BRANCA

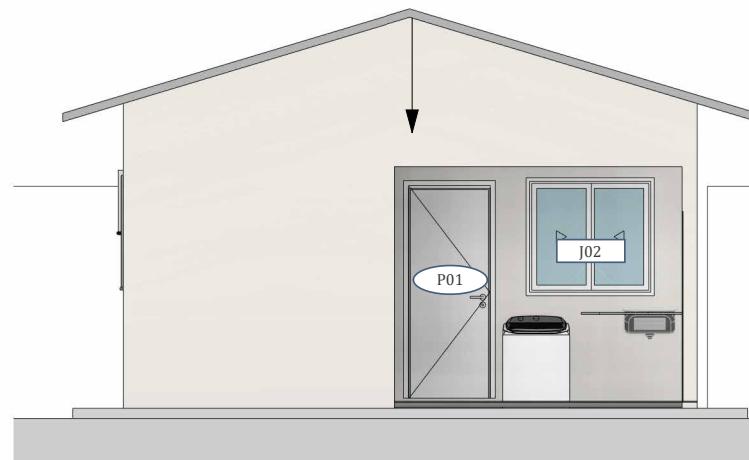

3 FACHADA ESQUERDA


ESCALA 1 : 75

PAREDE EMASSADA E PINTADA
COM TINTA NA COR BRANCA

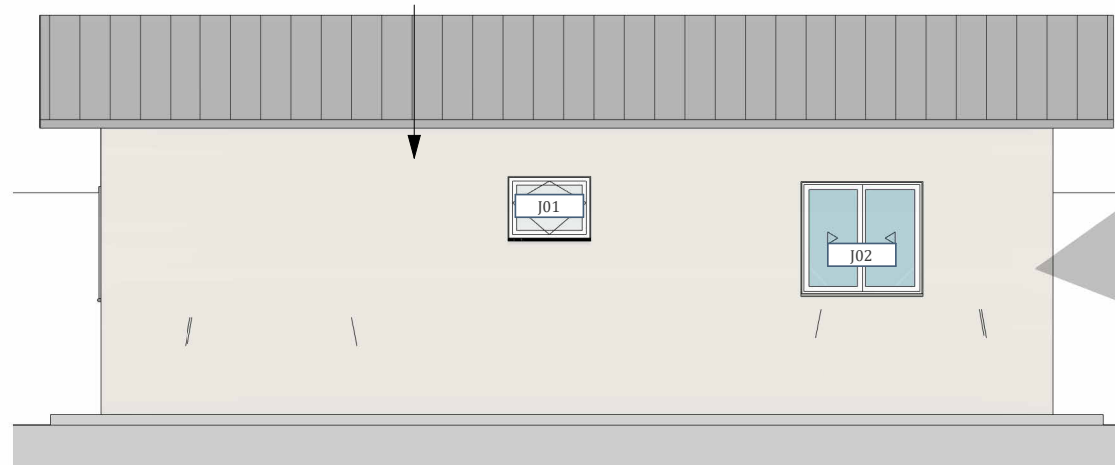

4 FACHADA POSTERIOR

ESCALA 1 : 75

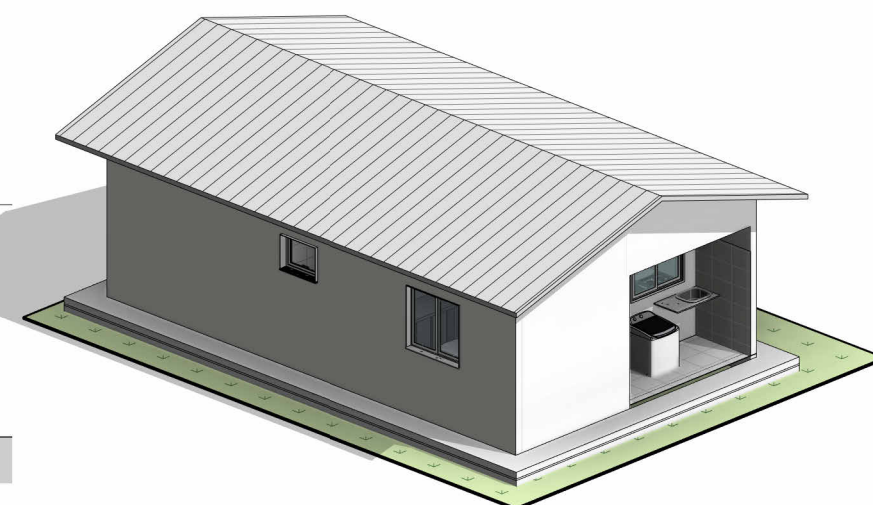

6 PERSPECTIVA

ESCALA

PROPRIETÁRIO (A):

PREFEITURA MUNICIPAL DE RORAINÓPOLIS
01.613.031/0001-80

COORDENAÇÃO DE PROJETO:

ENG. CIVIL NEOZITO SOUSA DE ALMEIDA JUNIOR

RESPONSÁVEL TÉCNICO:

ENG. CIVIL NEOZITO SOUSA DE ALMEIDA
JUNIOR

ENDEREÇO DO IMÓVEL:

RUA UM, MUNICIPIO DE RORAINÓPOLIS, COORDENADAS -
0°56'17.8"N 60°25'22.1"W

PROJETO RESIDENCIAL


DATA: NOVEMBRO/2025 ÁREA: 53,86 m²

COLABORADOR DE PROJETO:


LUAN PAULO PICAÑO LIMA

PRANCHA:

0004

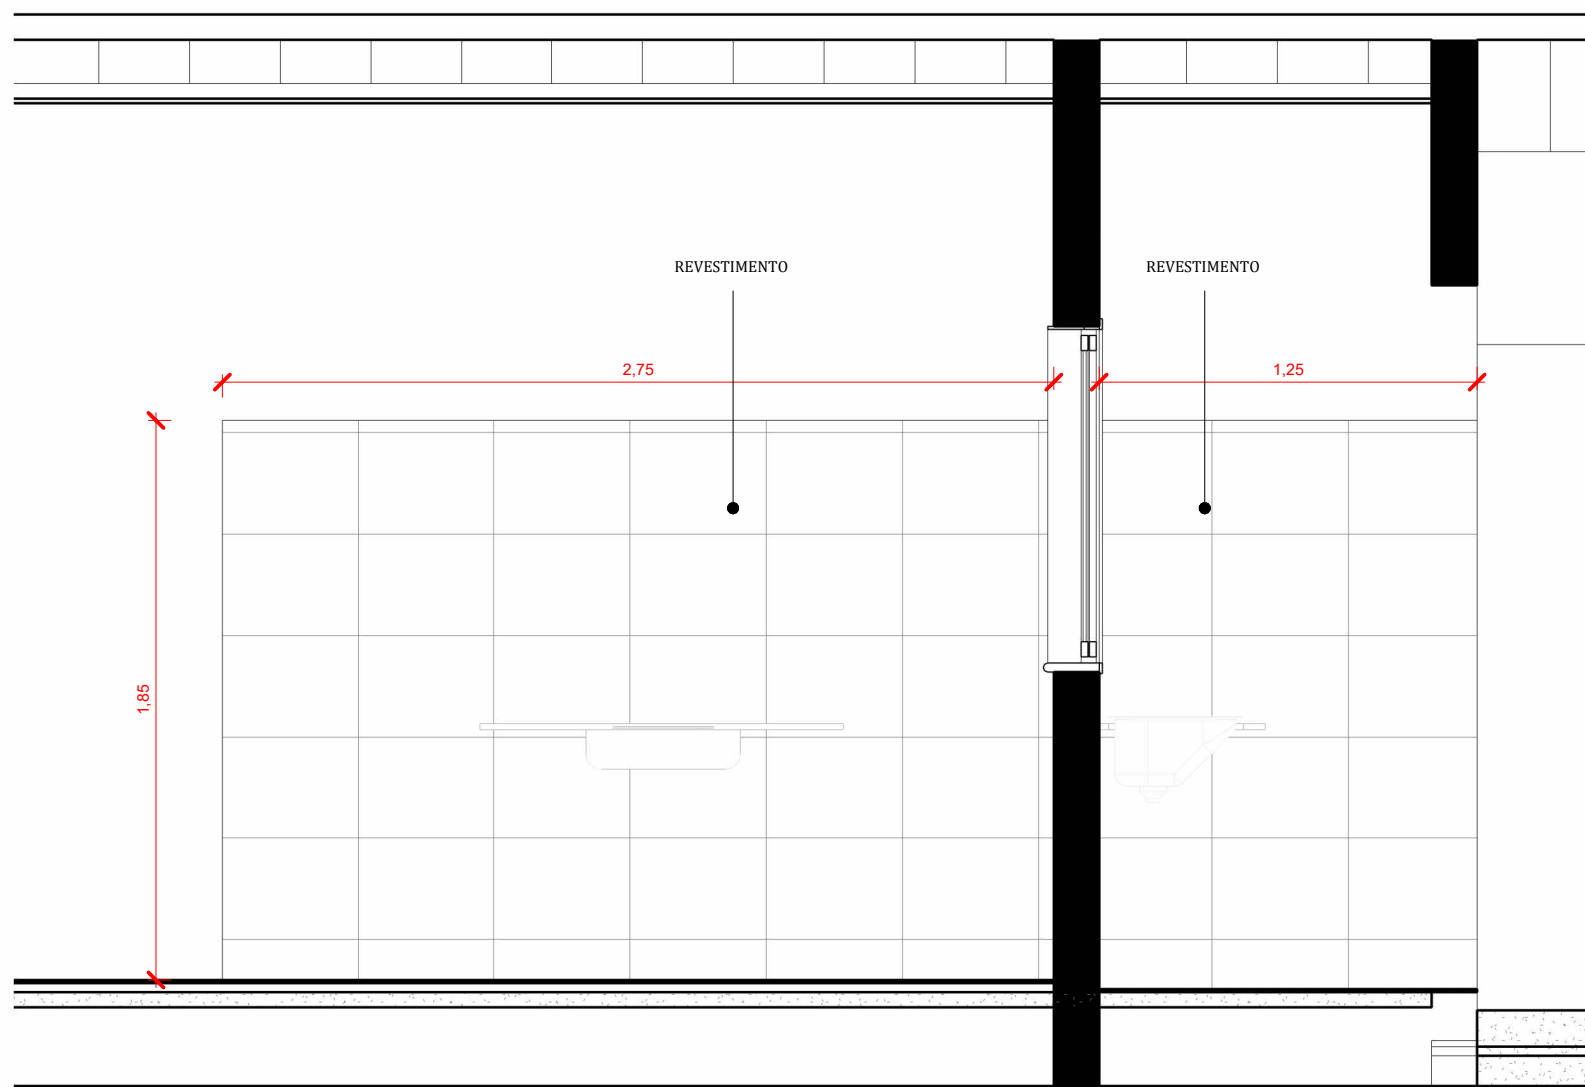

1 VISTA ÁREA MOLHADA COZINHA E ÁREA DE SERVIÇO
ESCALA 1 : 25

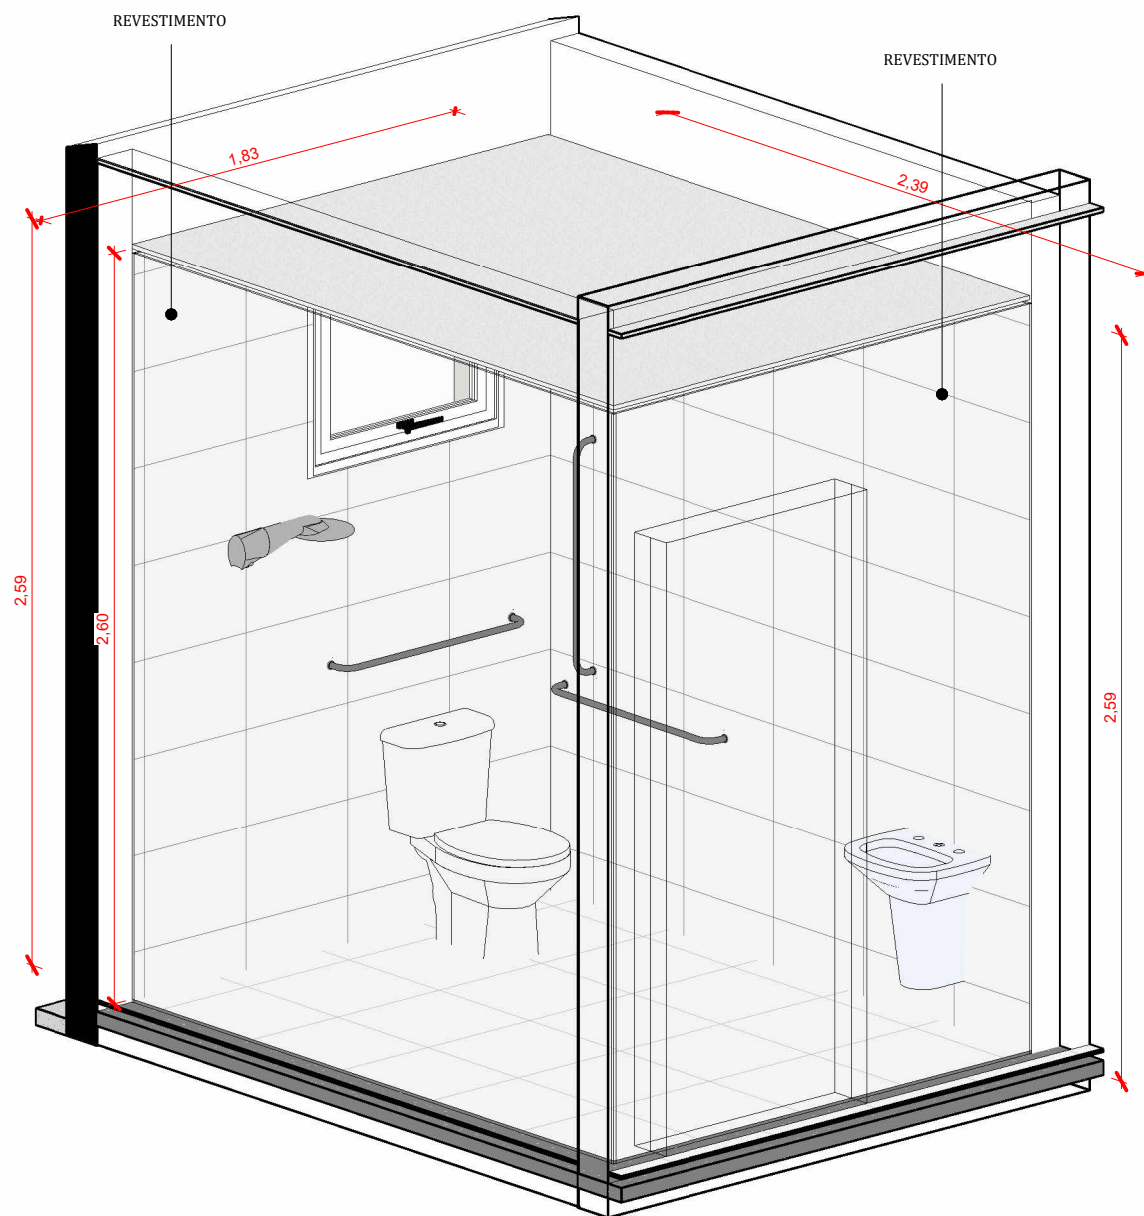

2 PERSPECTIVA BANHEIRO
ESCALA

Documento assinado digitalmente
gov.br NEOZITO SOUSA DE ALMEIDA JUNIOR
Data: 03/04/2026 11:40:01-0300
Verifique em <https://validar.it.gov.br>