



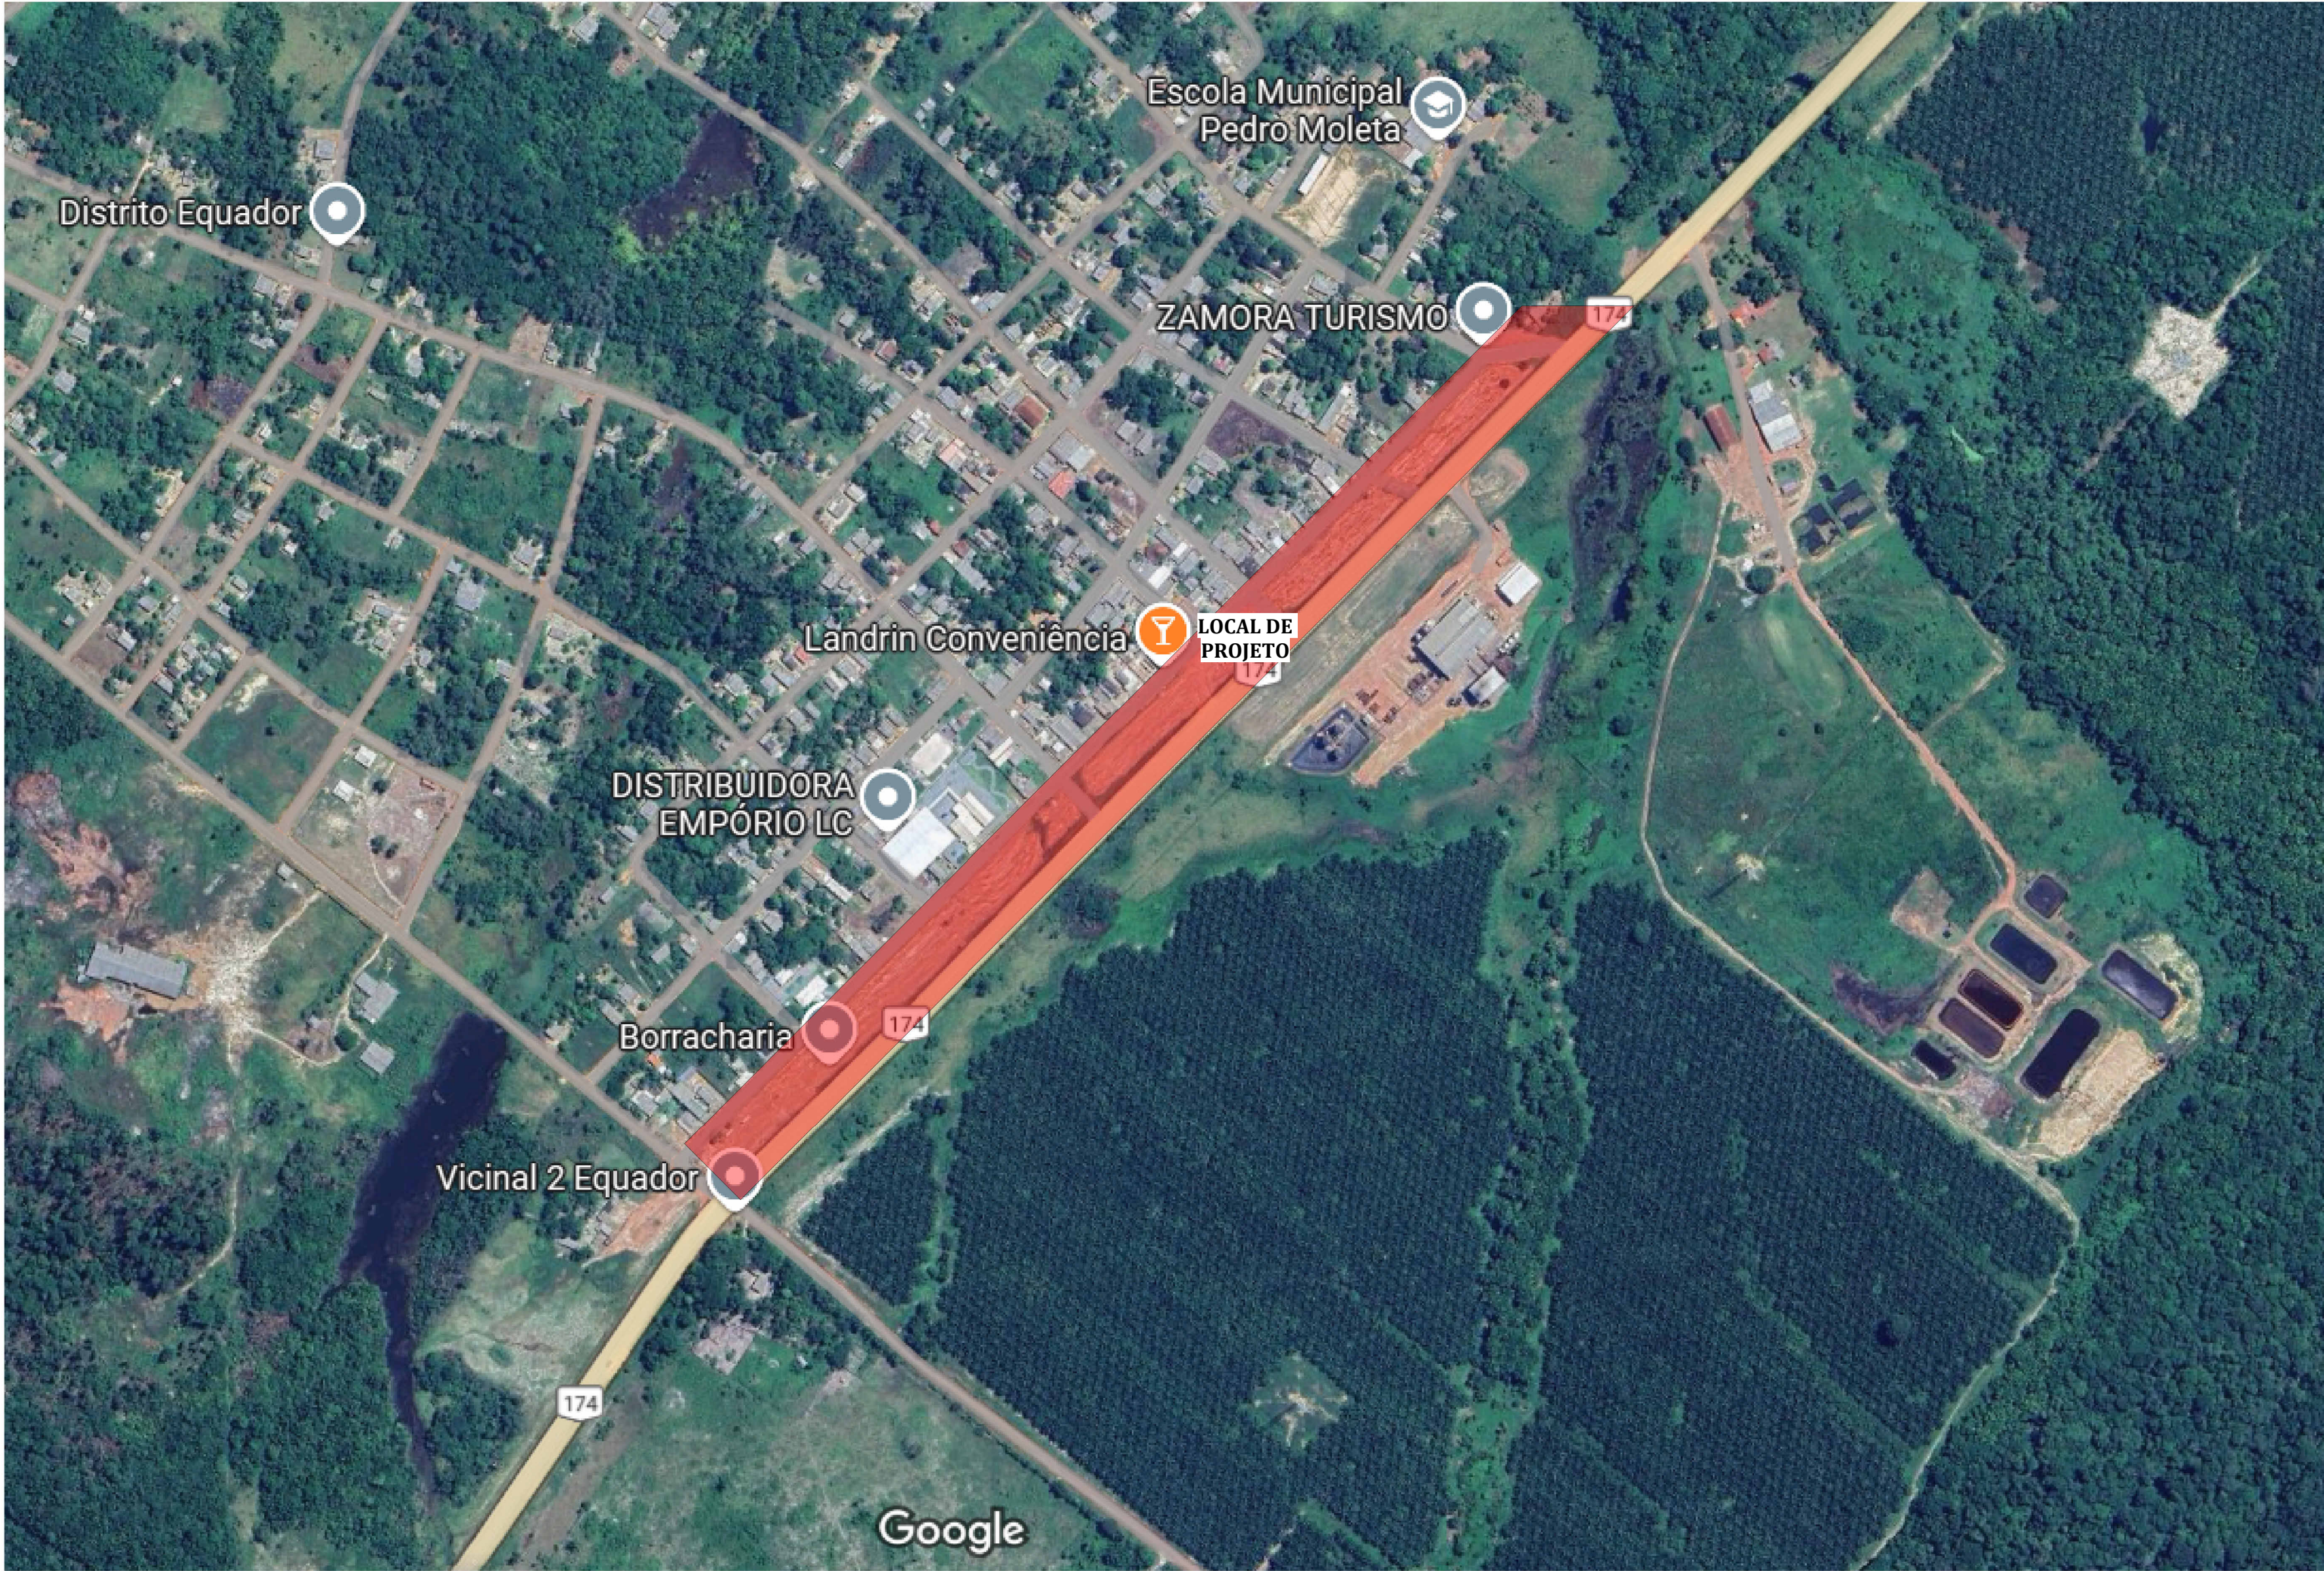


1 PLANTA DE SITUAÇÃO

ESCALA 1:1.000

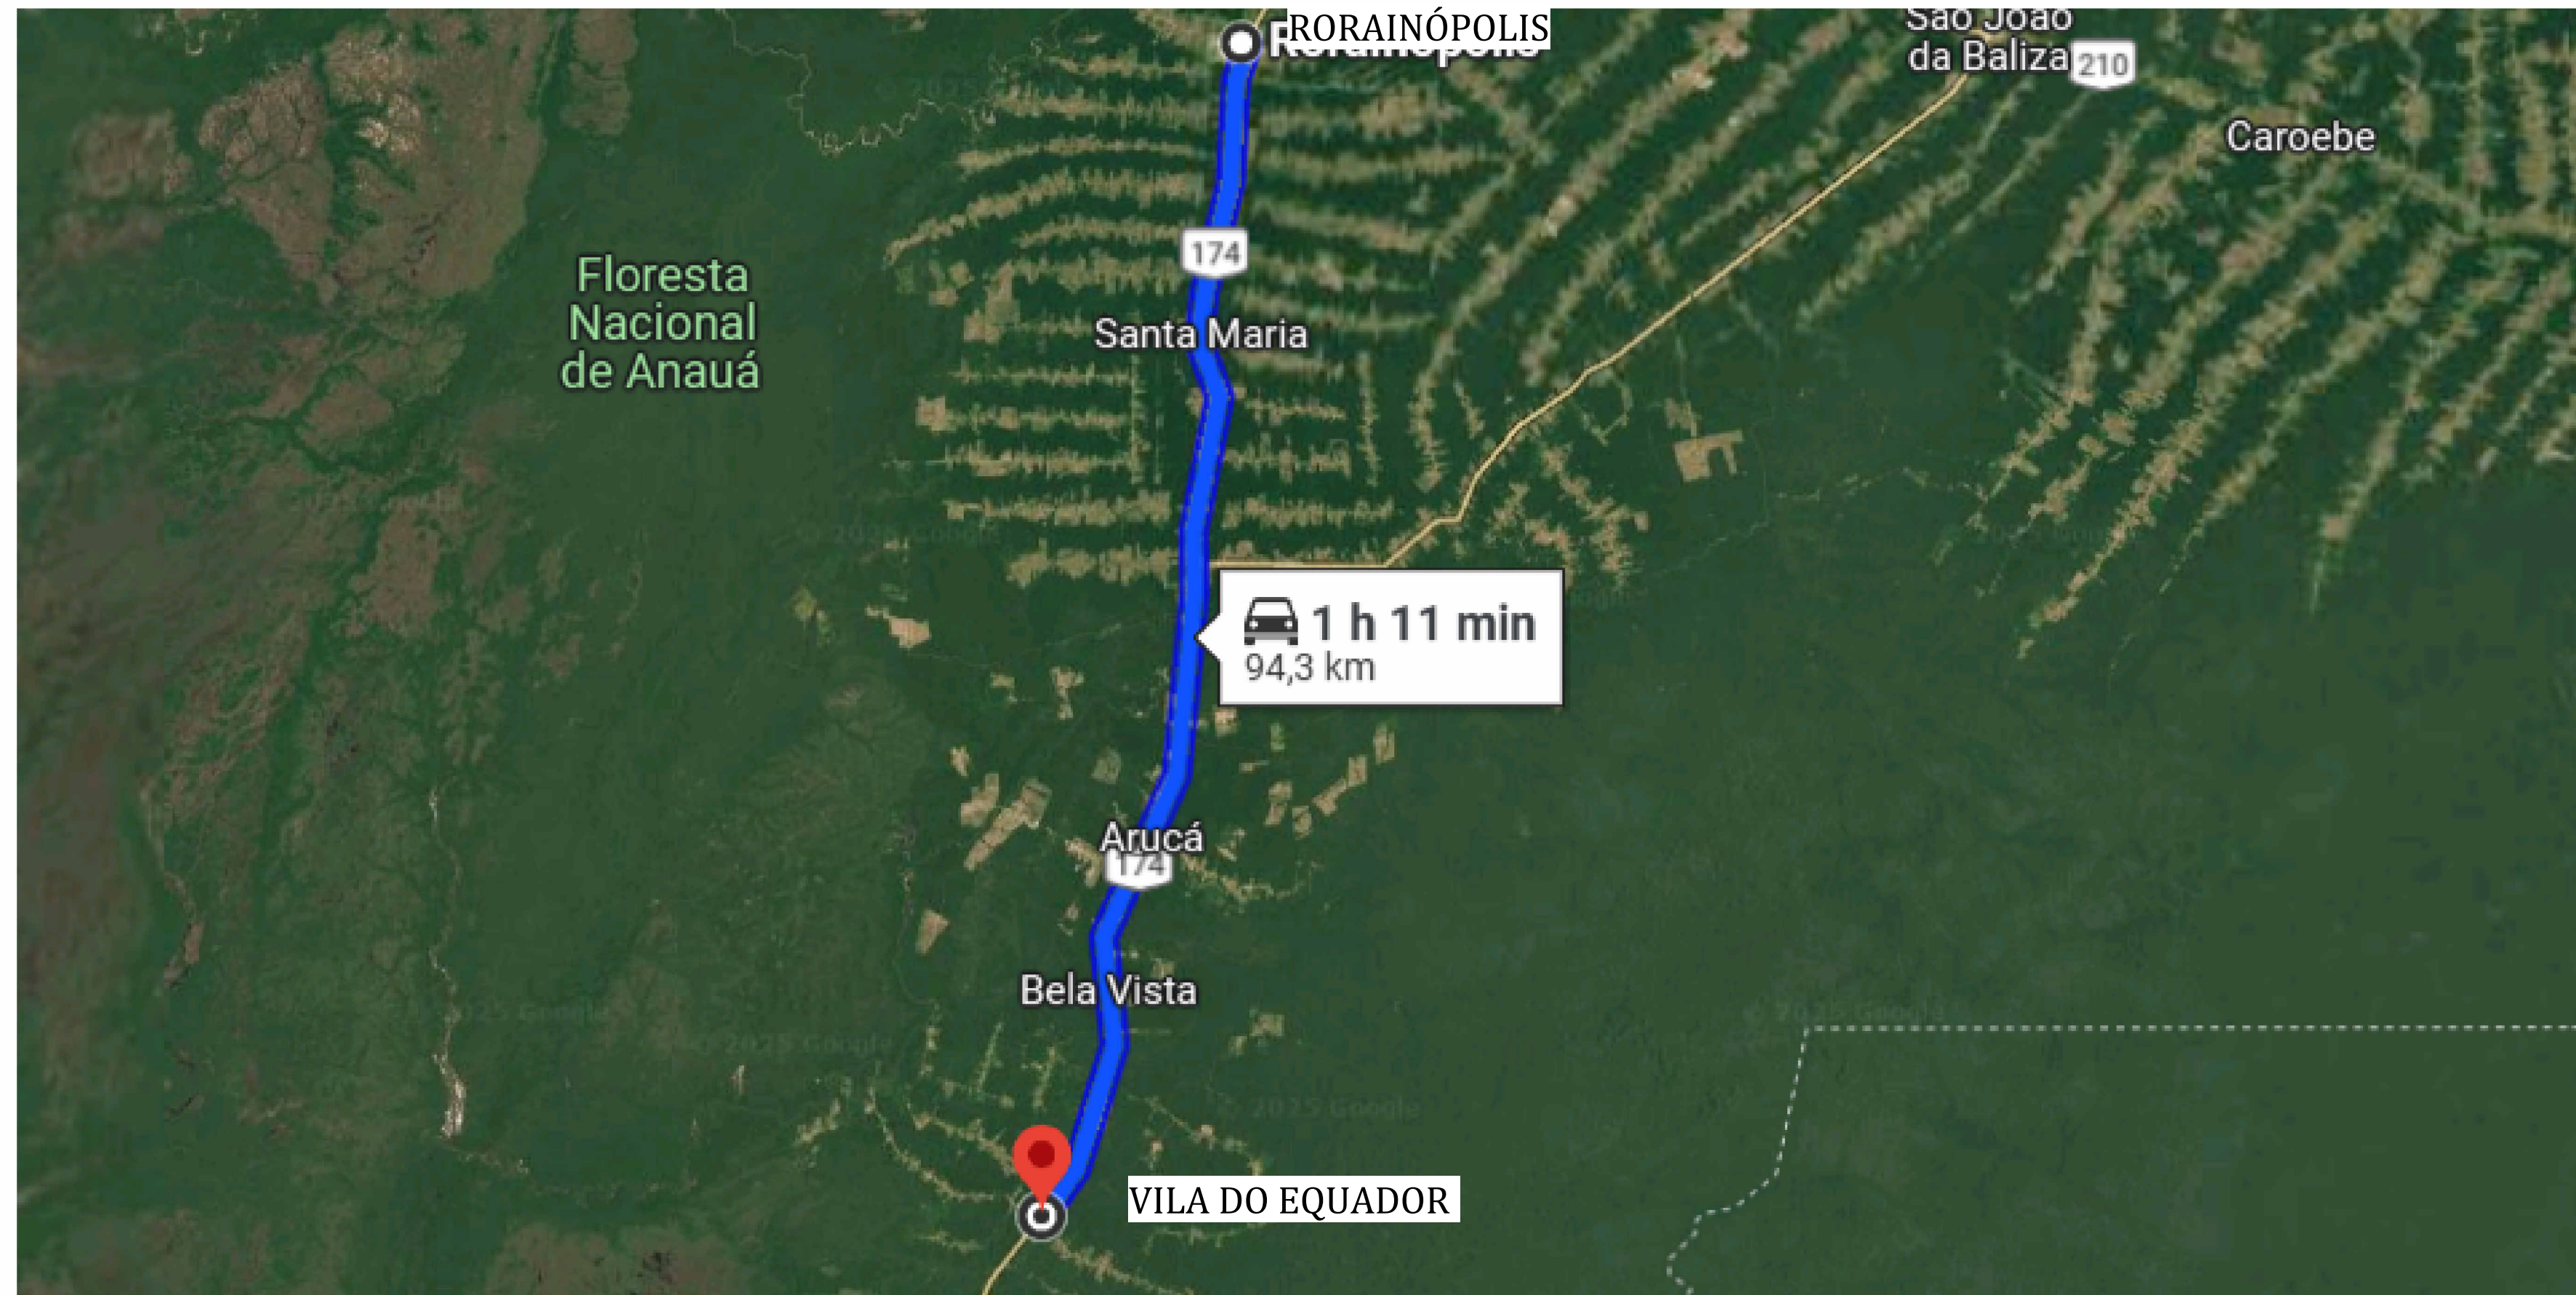


2 PLANTA DE REFERÊNCIA

ESCALA 1:1.000

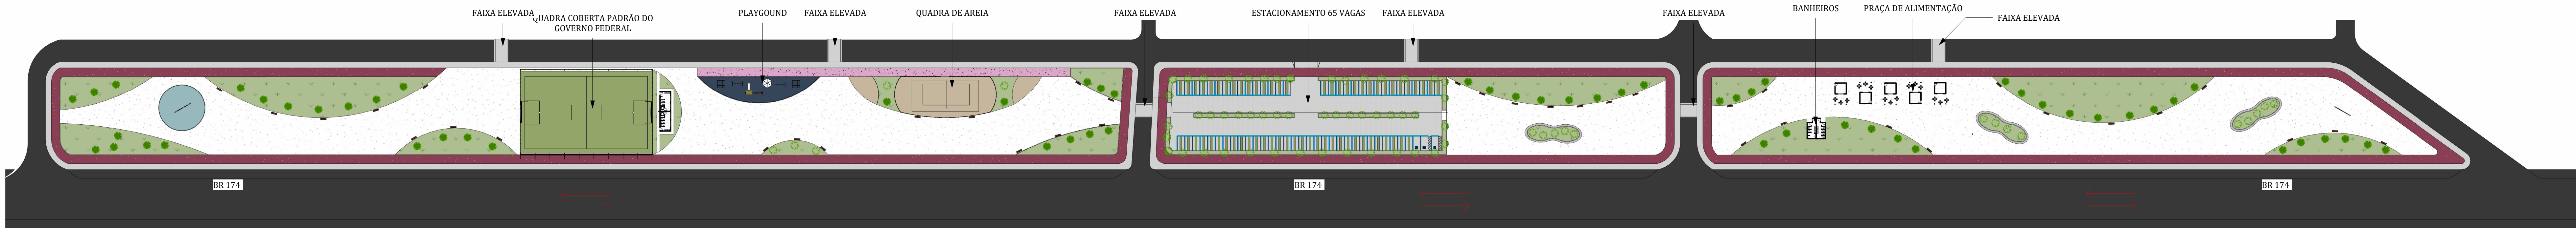


3 PLANTA BAIXA - GERAL

ESCALA 1:850

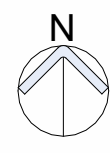


4 PERSPECTIVA 01

ESCALA

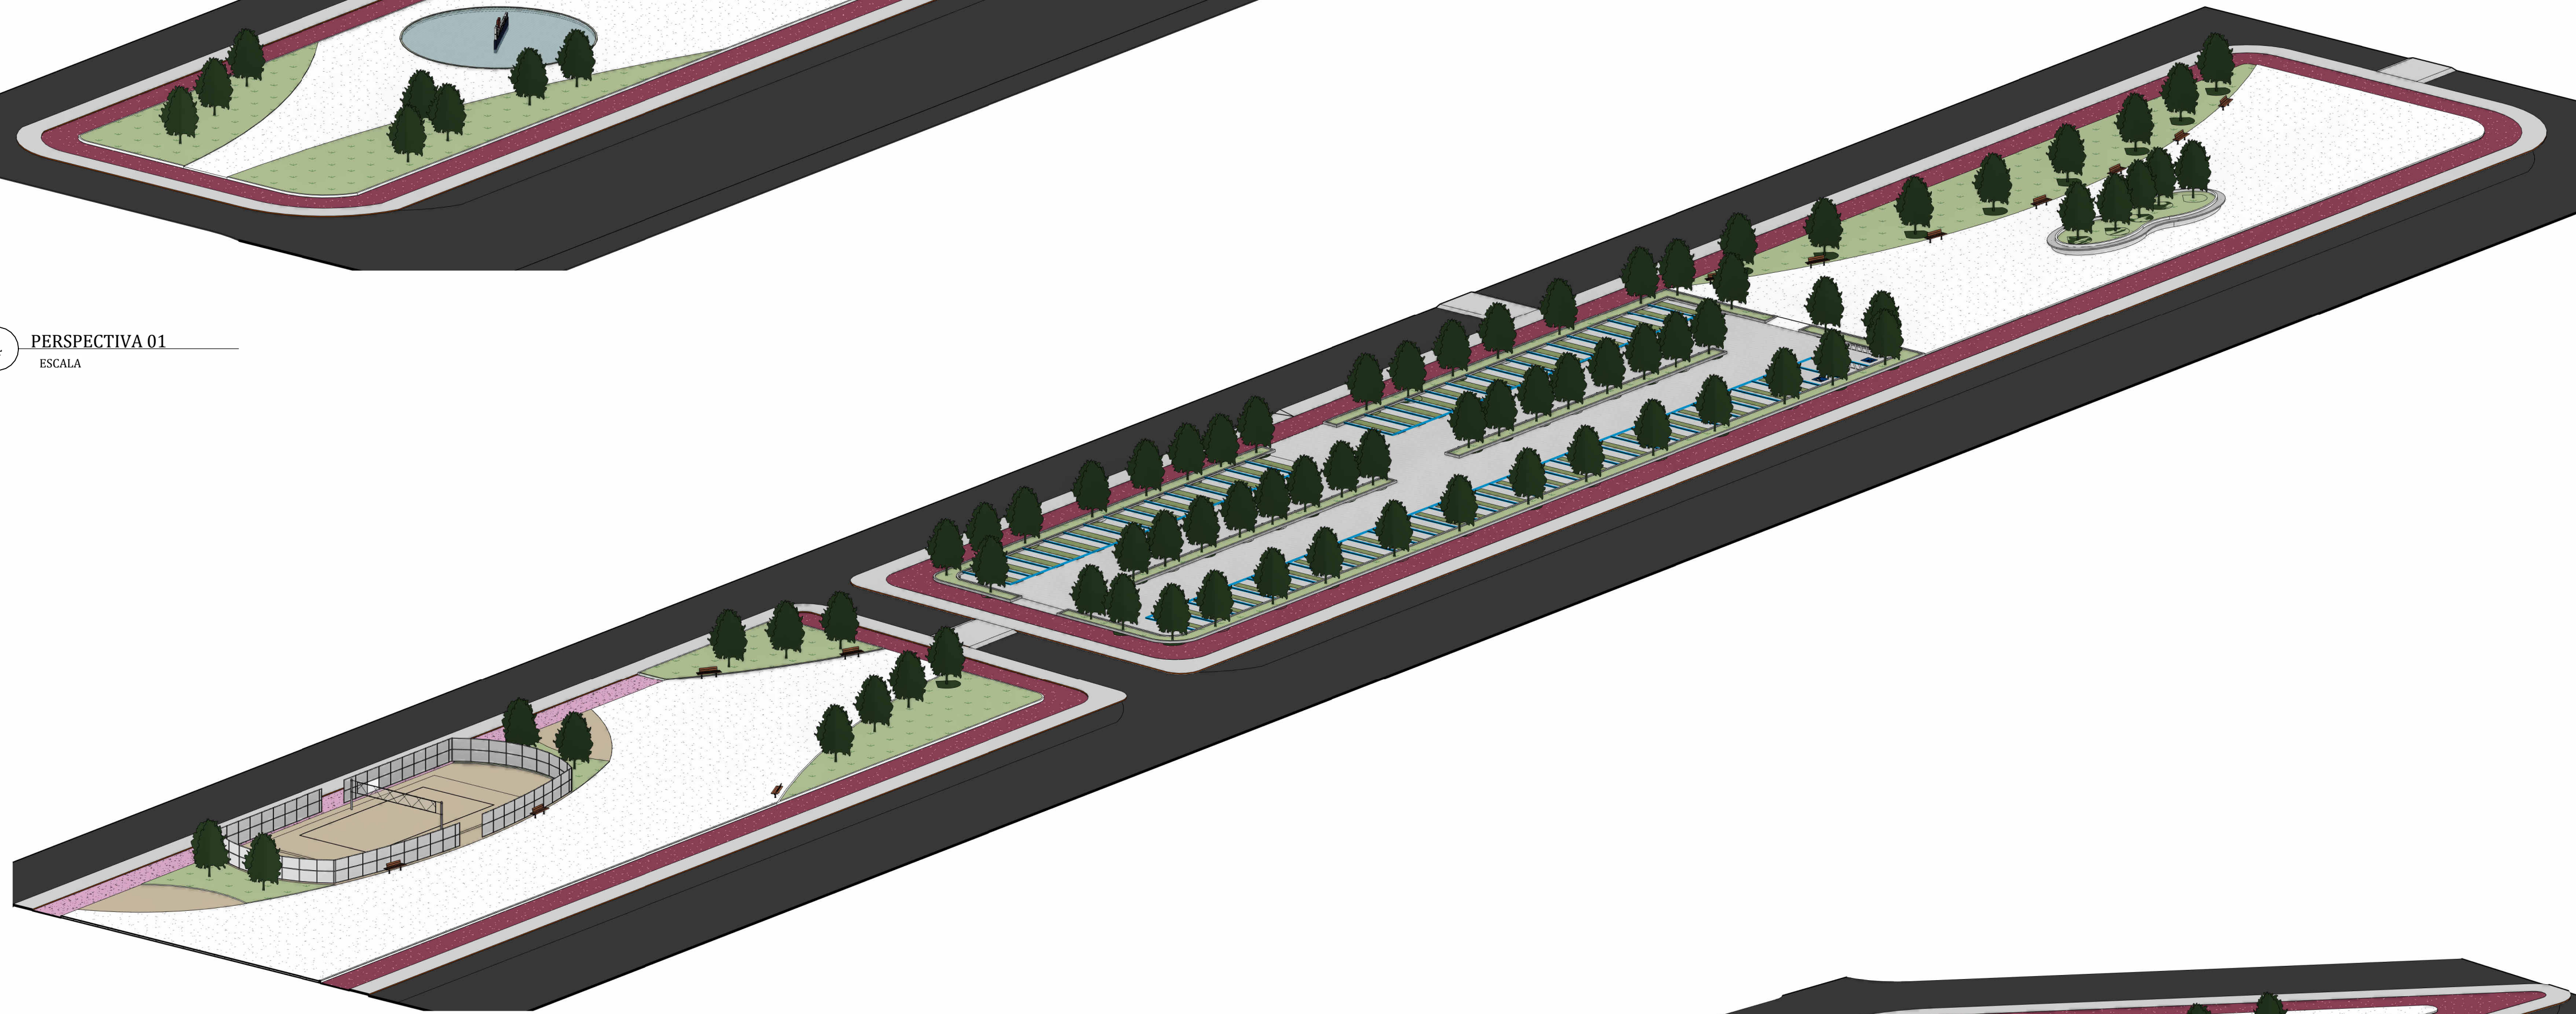

5 PERSPECTIVA 02

ESCALA

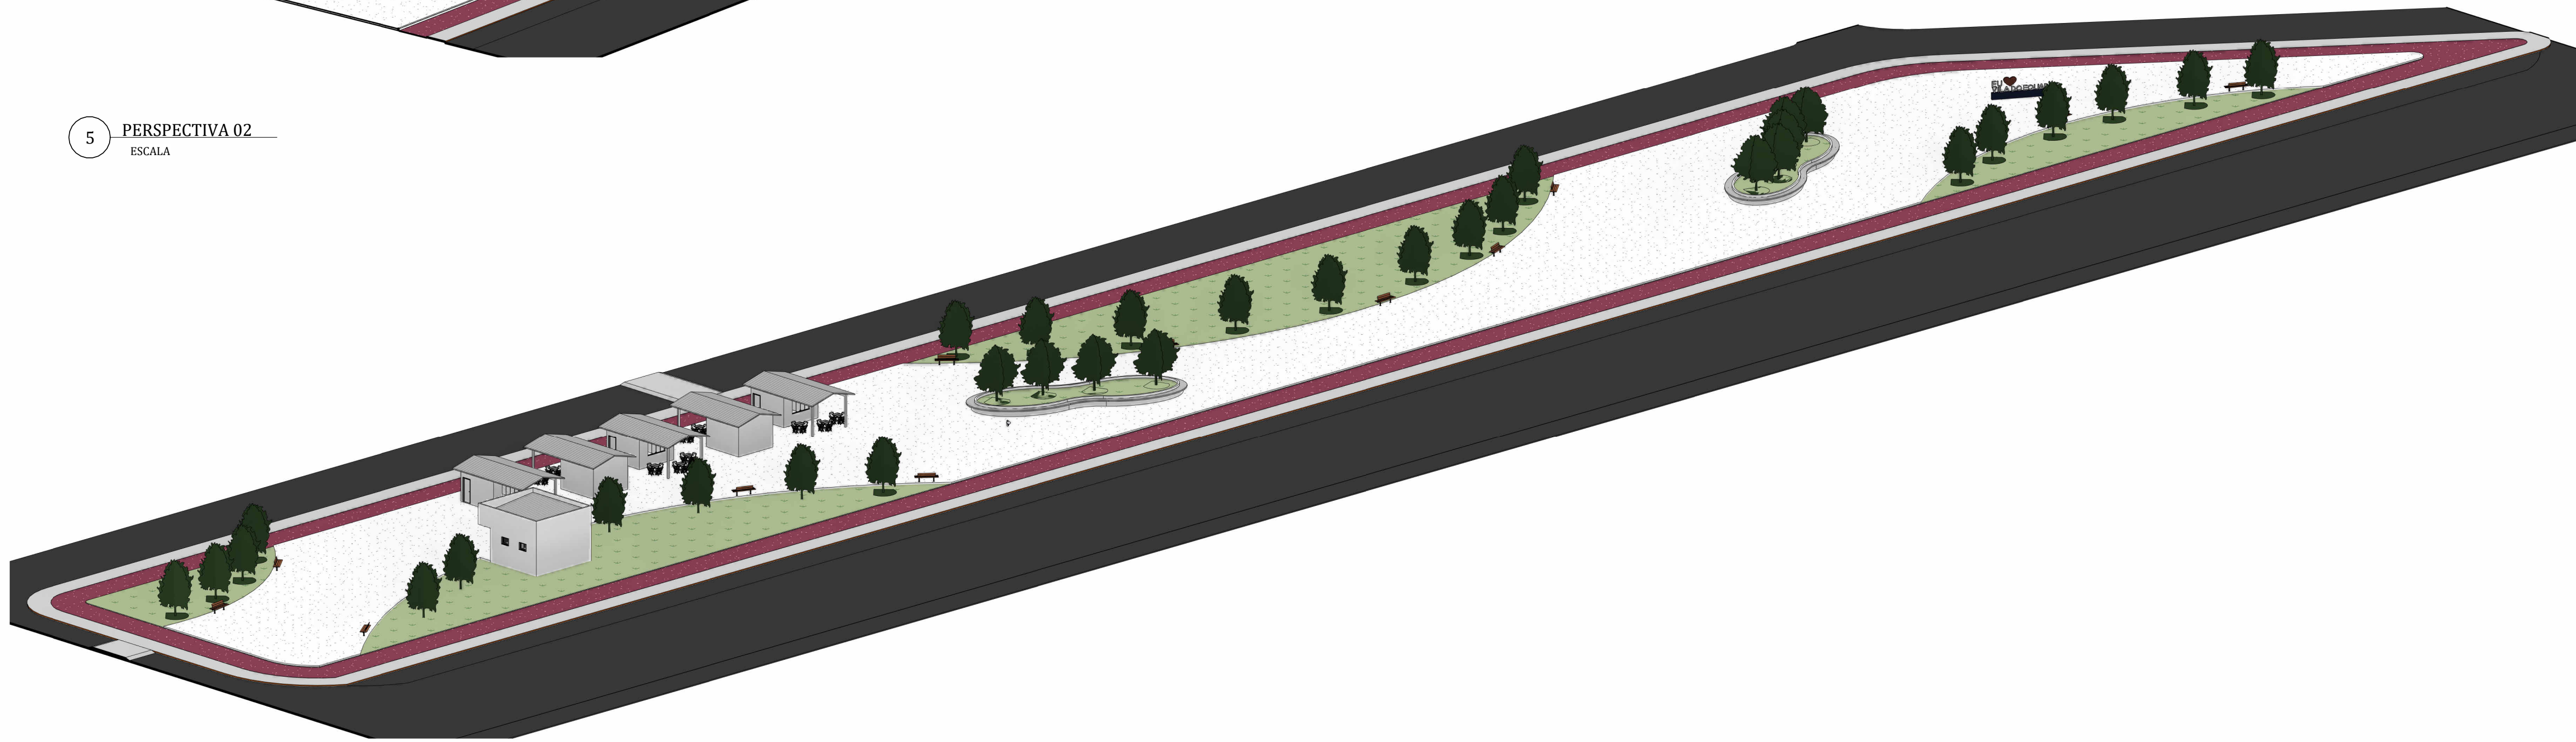

6 PERSPECTIVA 03

ESCALA

SIMBOLOGIA DE VISTAS

Vistas Internas	Nome da Vista Número da Prancha	Detalhes	Número do Detalhe Número da Prancha
Vistas Externas	Número da Vista Número da Prancha	Cortes	Nome da Vista Número da Prancha

OBSERVAÇÕES DE PROJETO

1. TODAS AS MEDIDAS DEVEM SER VERIFICADAS NO LOCAL DA OBRA ANTES DA EXECUÇÃO E É DE INTEIRA RESPONSABILIDADE DOS FORNECEDORES A MEDIÇÃO NO LOCAL.
2. EM CASO DE DIVERGÊNCIA ENTRE COTAS E DESENHOS DE ESCALAS DIFERENTES, PREVALECEM SEMPRE OS DESENHOS DE MENOR ESCALA (NA DÚVIDA: 1:5, 1:10, 1:25, 1:50).
3. TODAS AS INFORMAÇÕES SOBRE IMPERMEABILIZAÇÃO TEM APENAS VALOR INDICATIVO.
4. AS DIMENSÕES E ESPESSEZAS DOS PAINÉIS EM VIDRO DEVERÃO SER VERIFICADAS E APROVADAS PELO FABRICANTE ANTES DA INSTALAÇÃO, COM MEDIÇÃO IN LOCO.
5. TODAS AS VERGAS E CONTRAVERGAS DEVEM TER 30CM DE SOBRA PARA CADA LADO DA ESQUADRIA DAS PORTAS/JANELAS.
5. EM CASO DE DÚVIDAS, CONSULTE O PROFISSIONAL RESPONSÁVEL.

MAOBA
ENGENHARIA GOVERNAMENTAL

COORDENAÇÃO DE PROJETO:
ENG. CIVIL NEOZITO SOUSA DE ALMEIDA JUNIOR

CONTIÚDO DA PRANCHA:
SITUAÇÃO, PLANTA DE REFERÊNCIA, PERSPECTIVA E PLANTA GERAL

OBRA: CONSTRUÇÃO DA PRAÇA DO EQUADOR LOCALIZADA NO MUNICÍPIO DE BORAINÓPOLIS

COLABORADOR DO PROJETO:
LOAN PAULO PICAÇO LIMA

RESPONSÁVEL TÉCNICO:
ENG. CIVIL NEOZITO SOUSA DE ALMEIDA JUNIOR
CREA 0915410010

PROPRIETÁRIO (A):
PREFEITURA MUNICIPAL DE BORAINÓPOLIS
CNPJ - 01.613.031/0001-00

ENDEREÇO DO IMÓVEL:
VILA DO EQUADOR MUNICÍPIO DE BORAINÓPOLIS - RR

FRANCHA:

DATA:
JULHO DE 2025

0001