



1 PLANTA BAIXA - GERAL DET
ESCALA 1:775

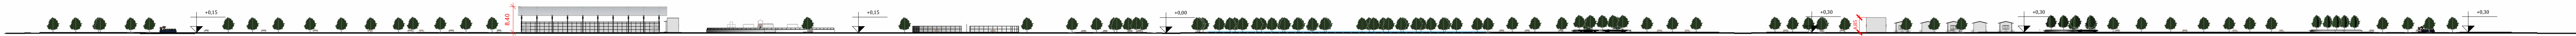


2 CORTE - AA
ESCALA 1:800

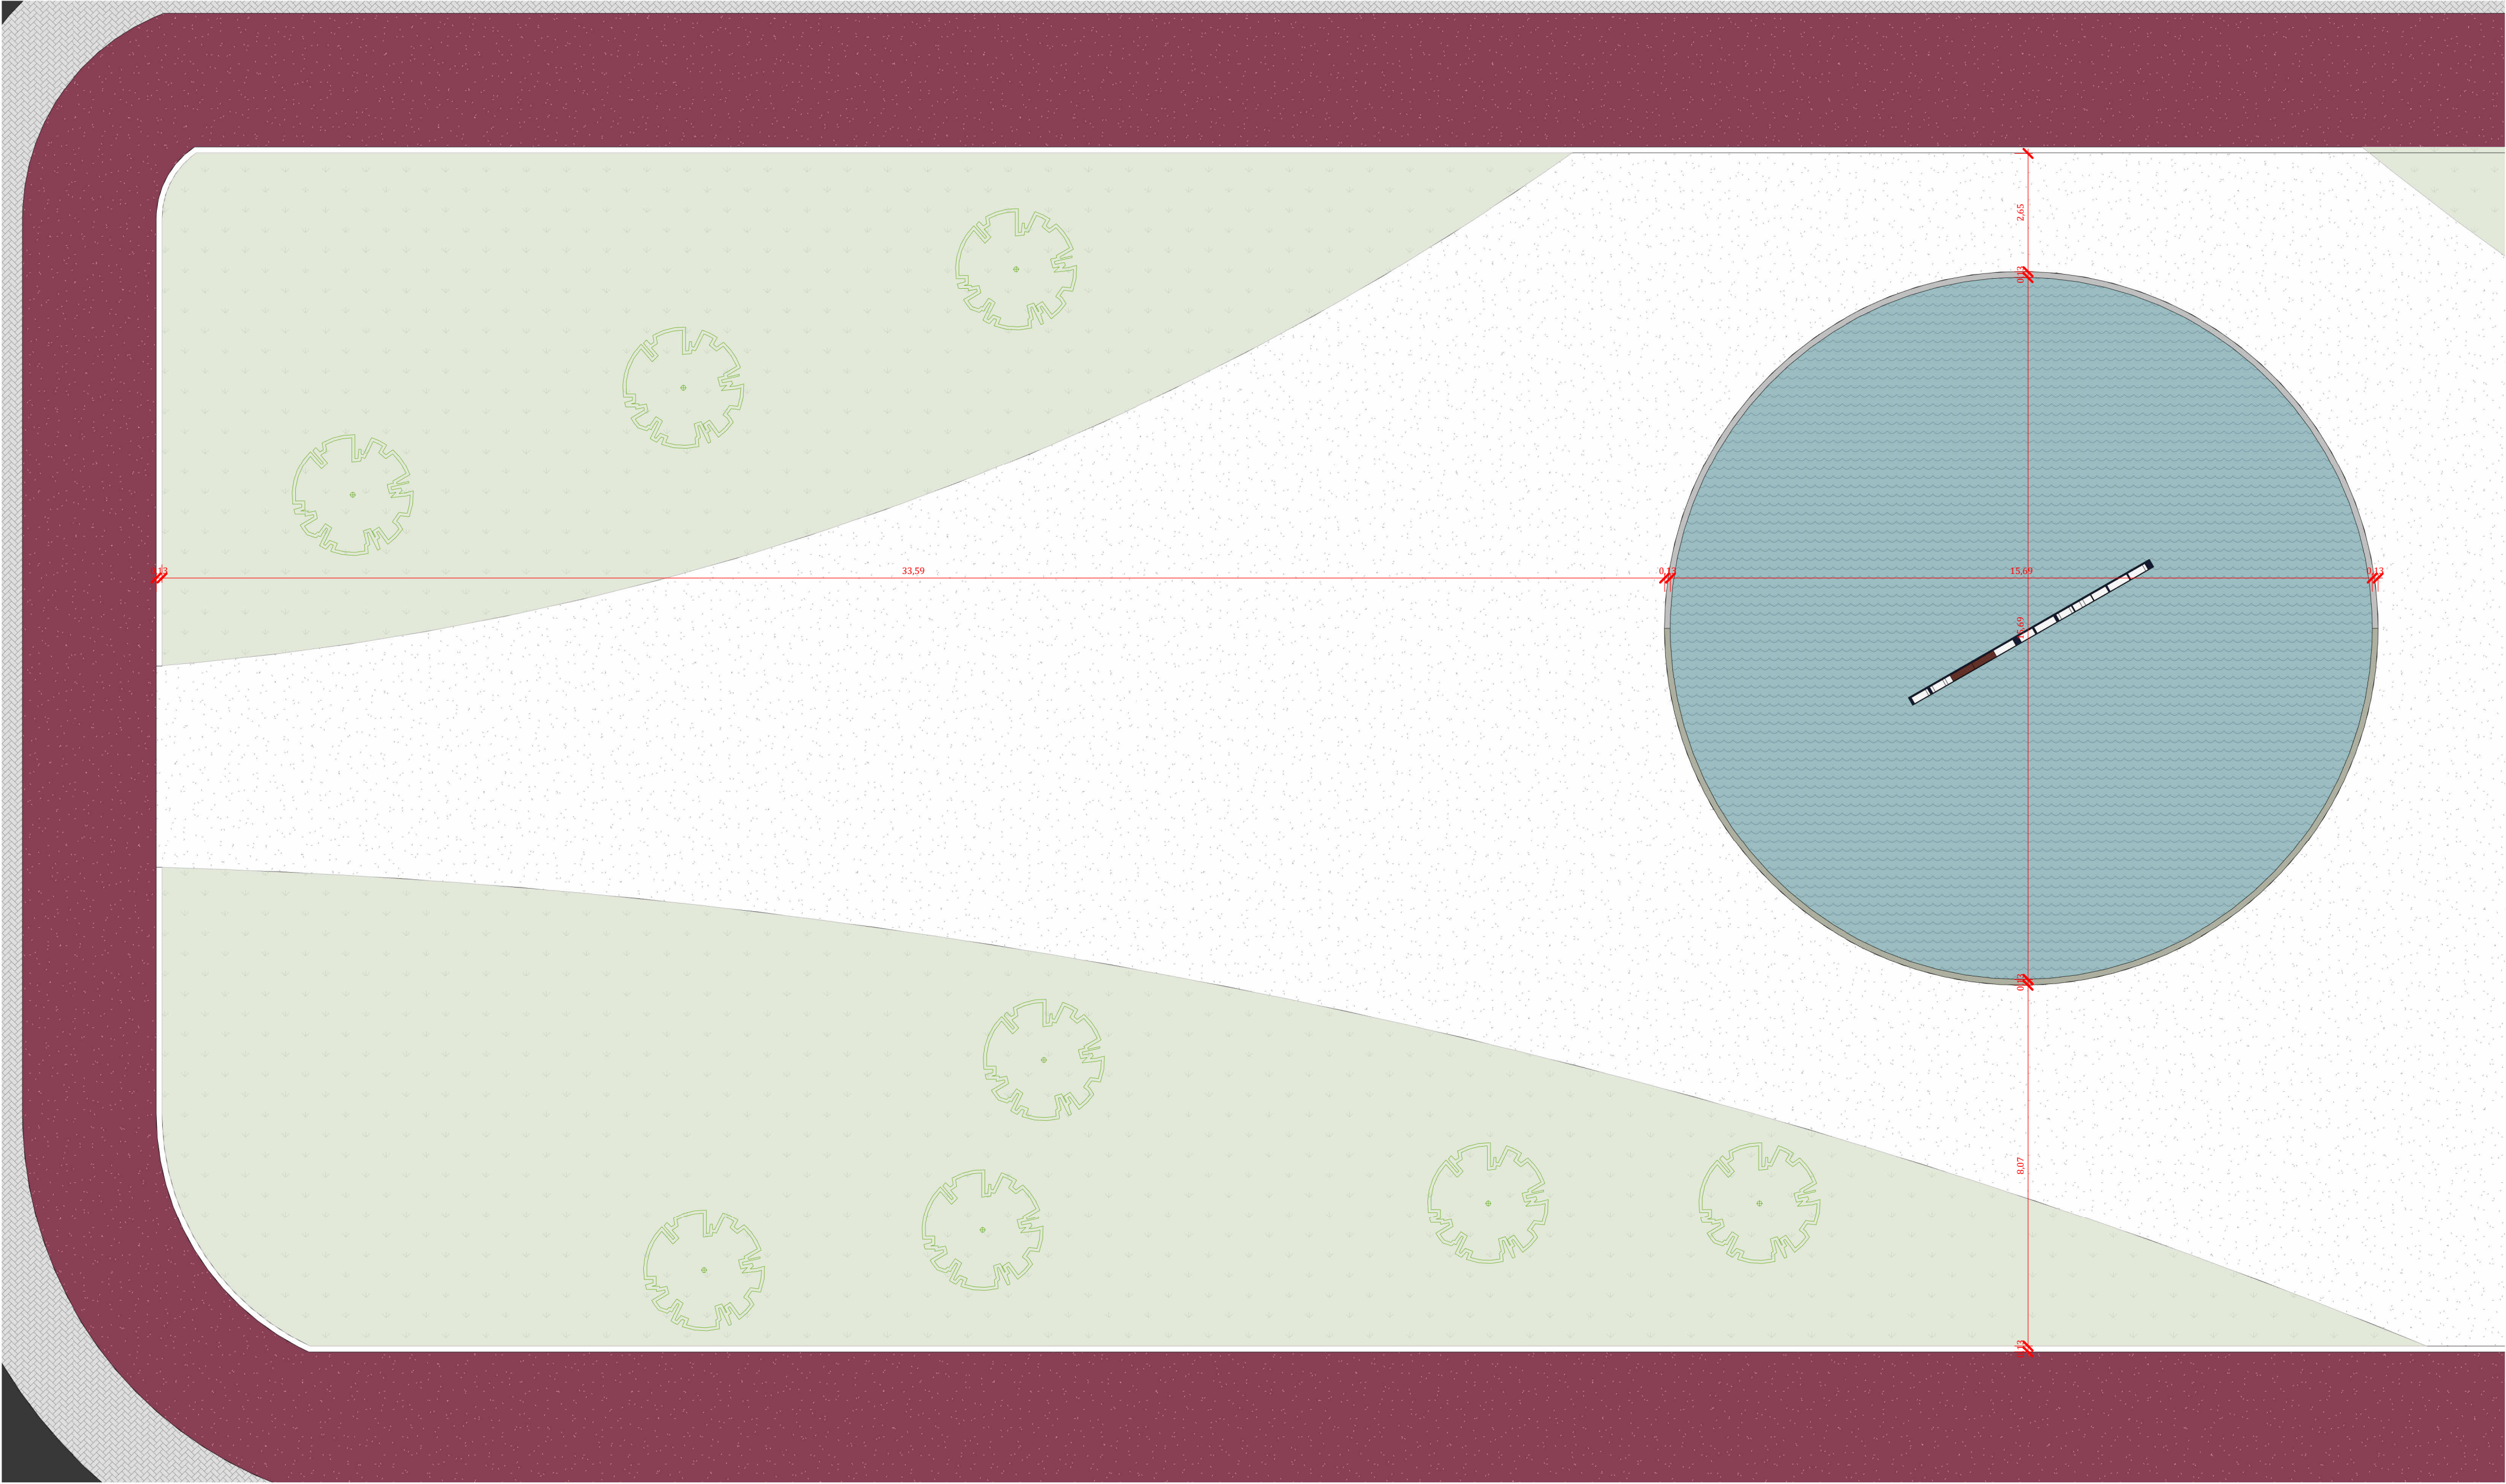

3 PLANTA BAIXA - FONTE
ESCALA 1:100



4 ISO FONTE
ESCALA

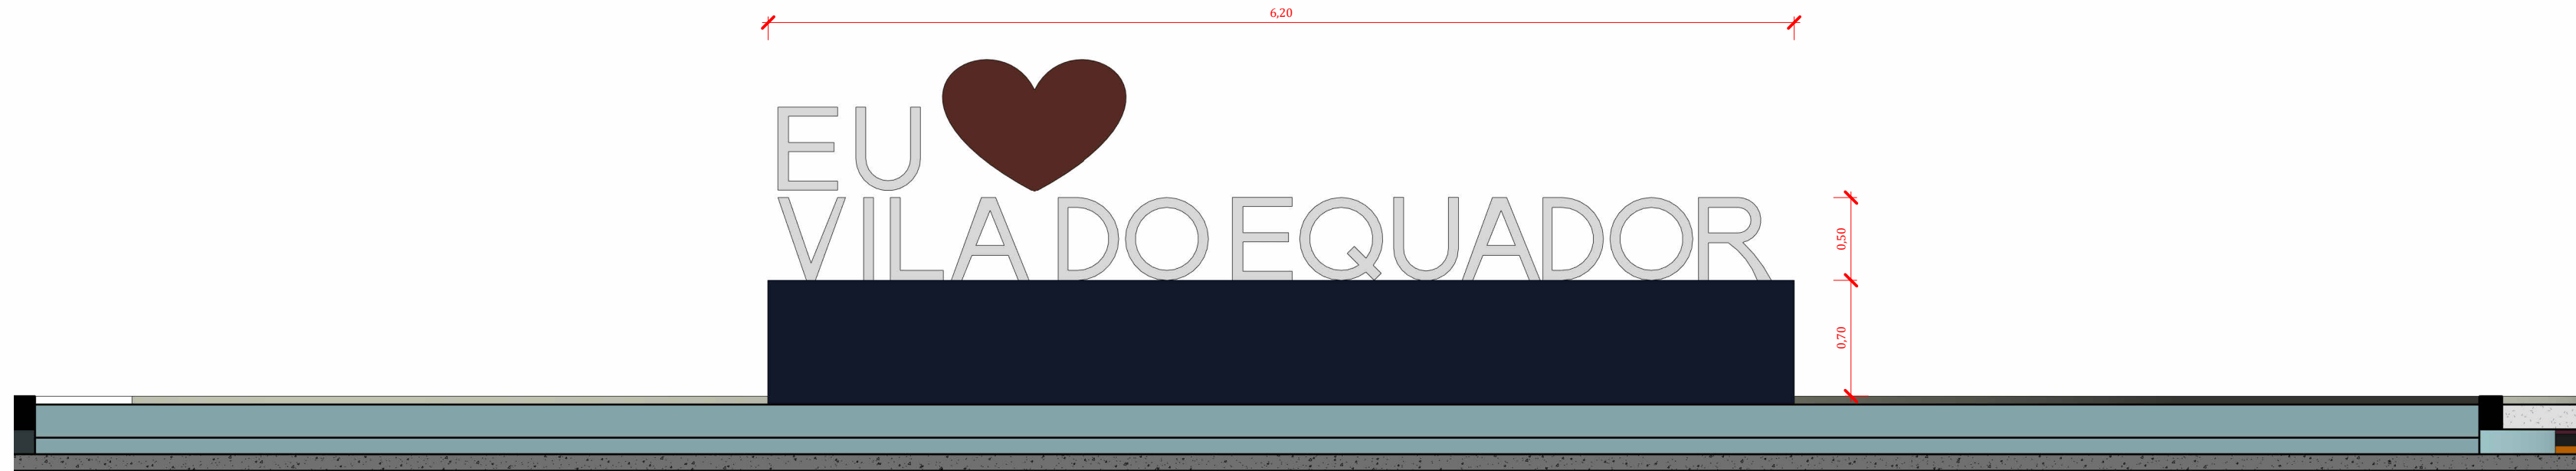

5 FONTE - LETREIRO
ESCALA 1:35

MAOBA ENGENHARIA GOVERNAMENTAL	RESPONSÁVEL TÉCNICO: ENG. CIVIL NEZOTTO SOUSA DE ALMEIDA JUNIOR CREA 0915410010	
	PROPRIETÁRIO (A): PREFEITURA MUNICIPAL DE BORAINÓPOLIS CPF: 01.613.031/0001-00	
COORDENAÇÃO DE PROJETO: ENG. CIVIL NEZOTTO SOUSA DE ALMEIDA JUNIOR	ENDEREÇO DO IMÓVEL: VILA DO EQUADOR MUNICÍPIO DE BORAINÓPOLIS - RR	
CONTÍDUA DA FRANQUIA: PLANTA BAIXA, CORTE E DETALHAMENTO FONTE	FRANQUIA: 0002	
OBRA: CONSTRUÇÃO DA PRAÇA DO EQUADOR LOCALIZADA NO MUNICÍPIO DE BORAINÓPOLIS	DATA: JULHO DE 2025	
COLABORADOR DE PROJETO: LUAN PAULO PICAÇO LIMA		