





1 PLANTA BAIXA - SITUAÇÃO

ESCALA 1 : 250

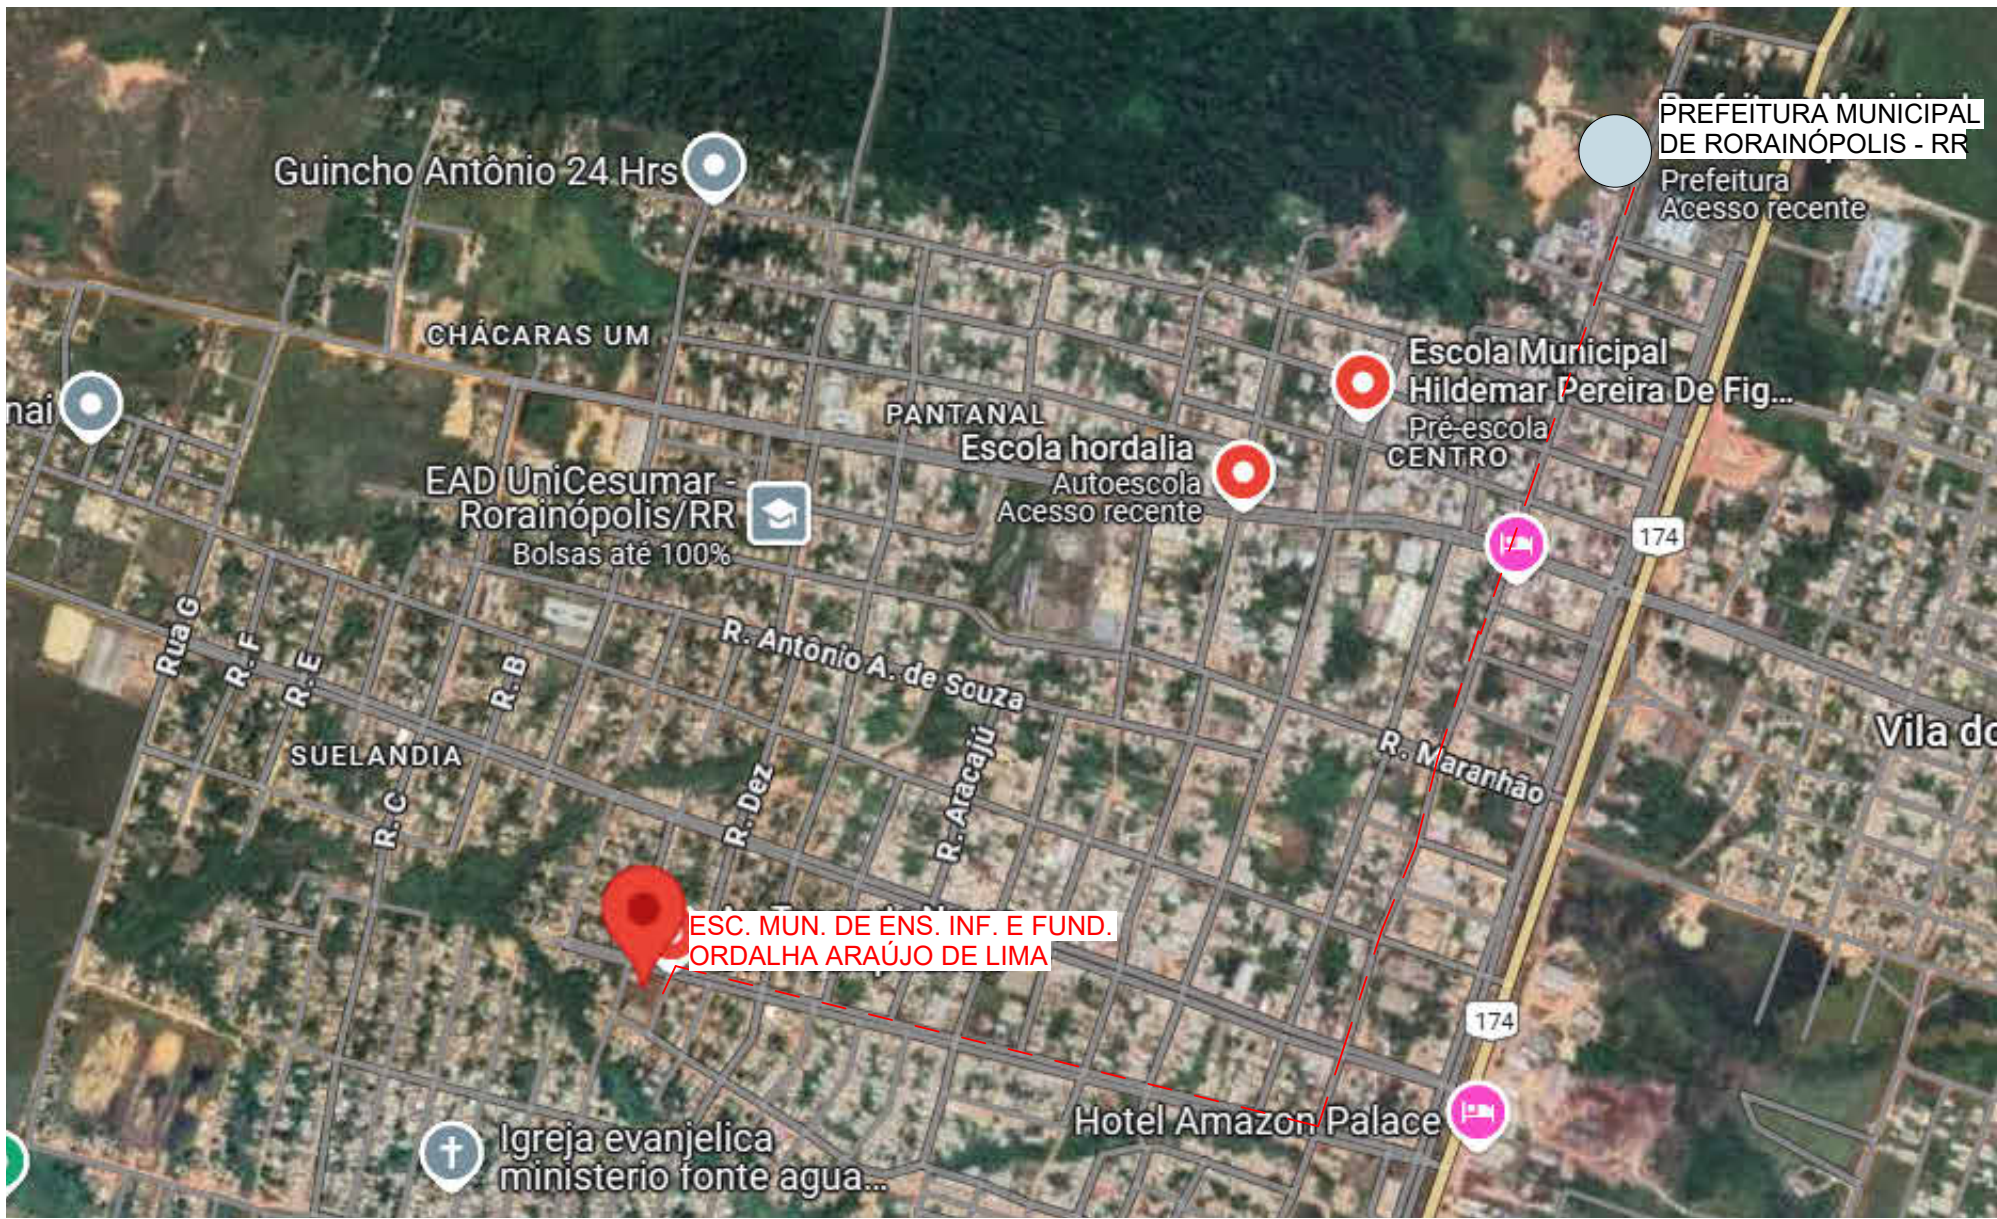

LEGENDA

	PREFEITURA RORAINÓPOLIS
	LOCALIZAÇÃO DO PROJETO

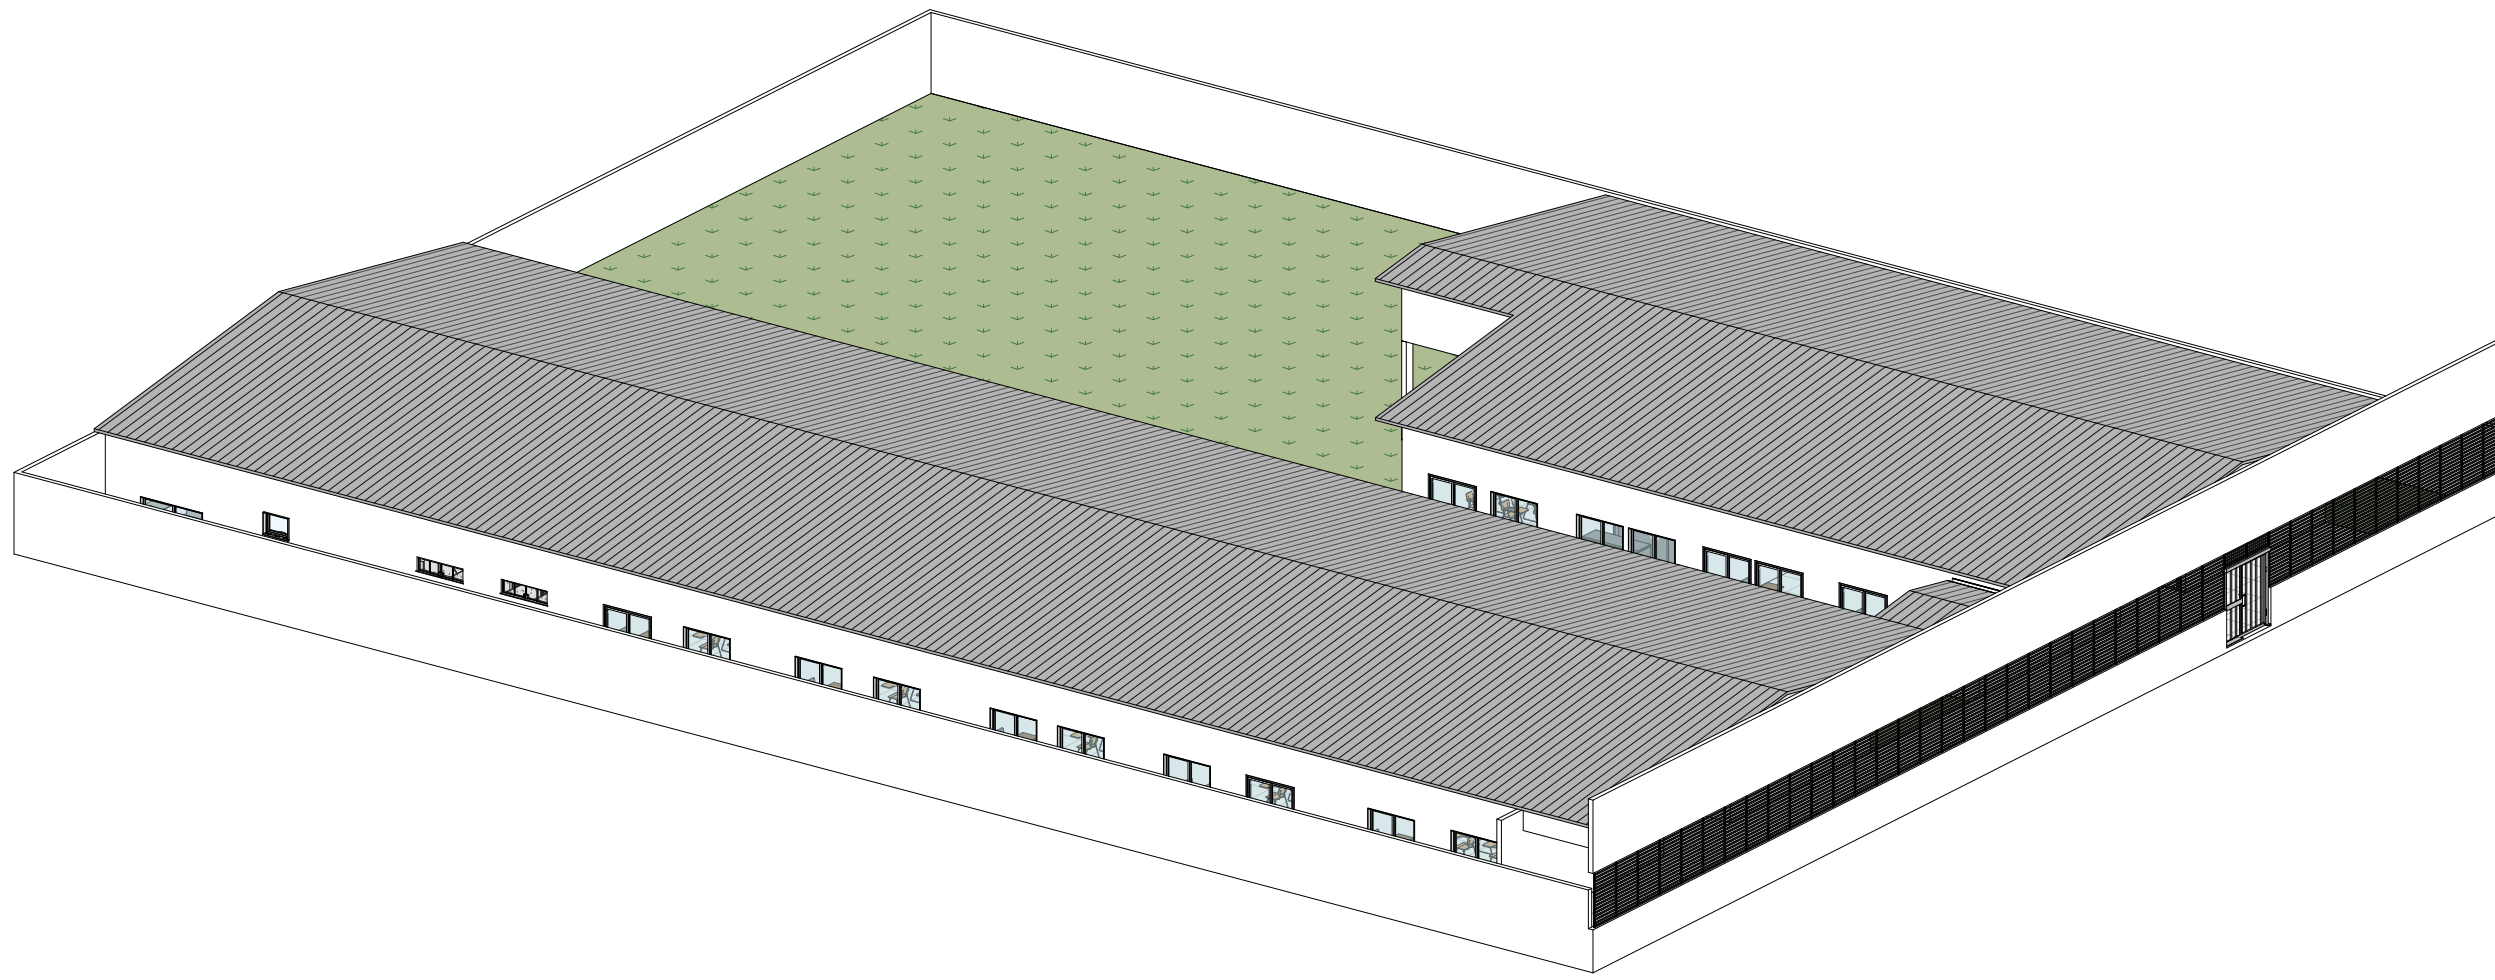

4 ISÔMETRICO

ESCALA

TABELA DE AMBIENTES

NÚMERO	NOME	ÁREA	PERÍMETRO
01	SALA 01	30,85 m²	22,30
02	SALA 02	24,24 m²	20,12
03	SALA 03	30,42 m²	22,16
04	SALA 04	36,24 m²	24,08
05	SALA 05	36,24 m²	24,08
06	SALA 06	36,24 m²	24,08
07	SALA 07	36,24 m²	24,08
08	SALA 08	36,12 m²	24,04
09	SALA 09	36,24 m²	24,08
10	SALA 10	36,24 m²	24,08
11	SALA 11	36,24 m²	24,08
12	SALA 12	36,24 m²	24,08
13	SALA 13	36,12 m²	24,04
14	ADMINISTRAÇÃO	18,00 m²	18,00
15	DIREÇÃO	18,00 m²	18,00
16	SALA DOS PROFESSORES	33,85 m²	24,16
17	ALMOXARIFADO	14,64 m²	16,88
18	BIBLIOTECA	24,24 m²	20,12
19	SALA DE PISCICOLOGIA	7,35 m²	10,88
20	DML	6,69 m²	10,48
21	DEPÓSITO	7,66 m²	11,12
22	CANTINA	6,25 m²	10,00
23	COZINHA	24,89 m²	20,40
24	REFEITÓRIO	129,30 m²	55,92
25	BH	2,16 m²	5,96
26	BH FEMENINO	7,73 m²	11,14
27	BH MASCULINO	7,41 m²	10,92
28	BANHEIRO MASCULINO	27,19 m²	26,19
29	BANHEIRO FEMENINO	27,23 m²	21,10
30	CIRCULAÇÃO	293,65 m²	193,32


QUADRO DE PORTAS

CÓD	QT	DIMENSÕES	ESPECIFICAÇÕES
P01	2	2,10x0,90	PORTA DE CHAPA COMPENSADA PINTADA COM ESMALTE SINTÉTICO NA COR CINZA COM UMA FOLHA DE ABRIR
P02	8	1,60x0,70	PORTA TIPO VENEZIANA COM UMA FOLHA DE ABRIR EM ALUMÍNIO NATURAL COM TRINCO EM ALUMÍNIO NATURAL NA PARTE INTERNA
P03	34	2,10x0,80	PORTA DE GIRO EM MDF LAMINADO C/FECHADURA PADRÃO
P04	2	1,60x0,90	PORTA TIPO VENEZIANA COM UMA FOLHA DE ABRIR EM ALUMÍNIO NATURAL COM TRINCO EM ALUMÍNIO NATURAL NA PARTE INTERNA

TABELA DE JANELAS


COD.	QTD	DIMENSÕES	ESPECIFICAÇÕES
J01	8	1,50x0,40/P=<varia>	JANELA DE CORRER COM QUATRO FOLHAS EM VIDRO TEMPERADO 8MM E ALUMÍNIO
J02	8	1,20x1,10/P=1,07	JANELA DE CORRER EM VIDRO COM ESTRUTURA EM ALUMÍNIO - 2 FOLHAS
J03	29	1,50x1,10/P=1,07	JANELA DE CORRER EM VIDRO COM ESTRUTURA EM ALUMÍNIO - 2 FOLHAS
J04	2	1,60x0,80/P=1,07	JANELA DE CORRER EM VIDRO COM ESTRUTURA EM ALUMÍNIO - 2 FOLHAS
J05	1	2,00x0,70/P=1,07	JANELA DE CORRER EM VIDRO COM ESTRUTURA EM ALUMÍNIO - 2 FOLHAS
J06	4	0,60x0,40/P=1,80	JANELA MAXIM - AR - 1 FOLHA
J07	5	0,80x0,60/P=1,70	Janela Maximar - 01 Folha

CONVENIENTE: PREFEITURA MUNICIPAL DE RORAINÓPOLIS	ANO: 2024	TIPO:	FOLHA: 01/04	MODIFICAÇÕES: A:
LOCAL: RORAINÓPOLIS - RR				B:
OBRA: ESCOLA				C:
				D:
AUTOR: ENG. CIVIL. NEOZITO SOUSA DE ALMEIDA JUNIO		DATA: MAR/2025		
VISTO PREFEITO MUNICIPAL:		DIM:		
SEMOI:		ESC: INDICADA		

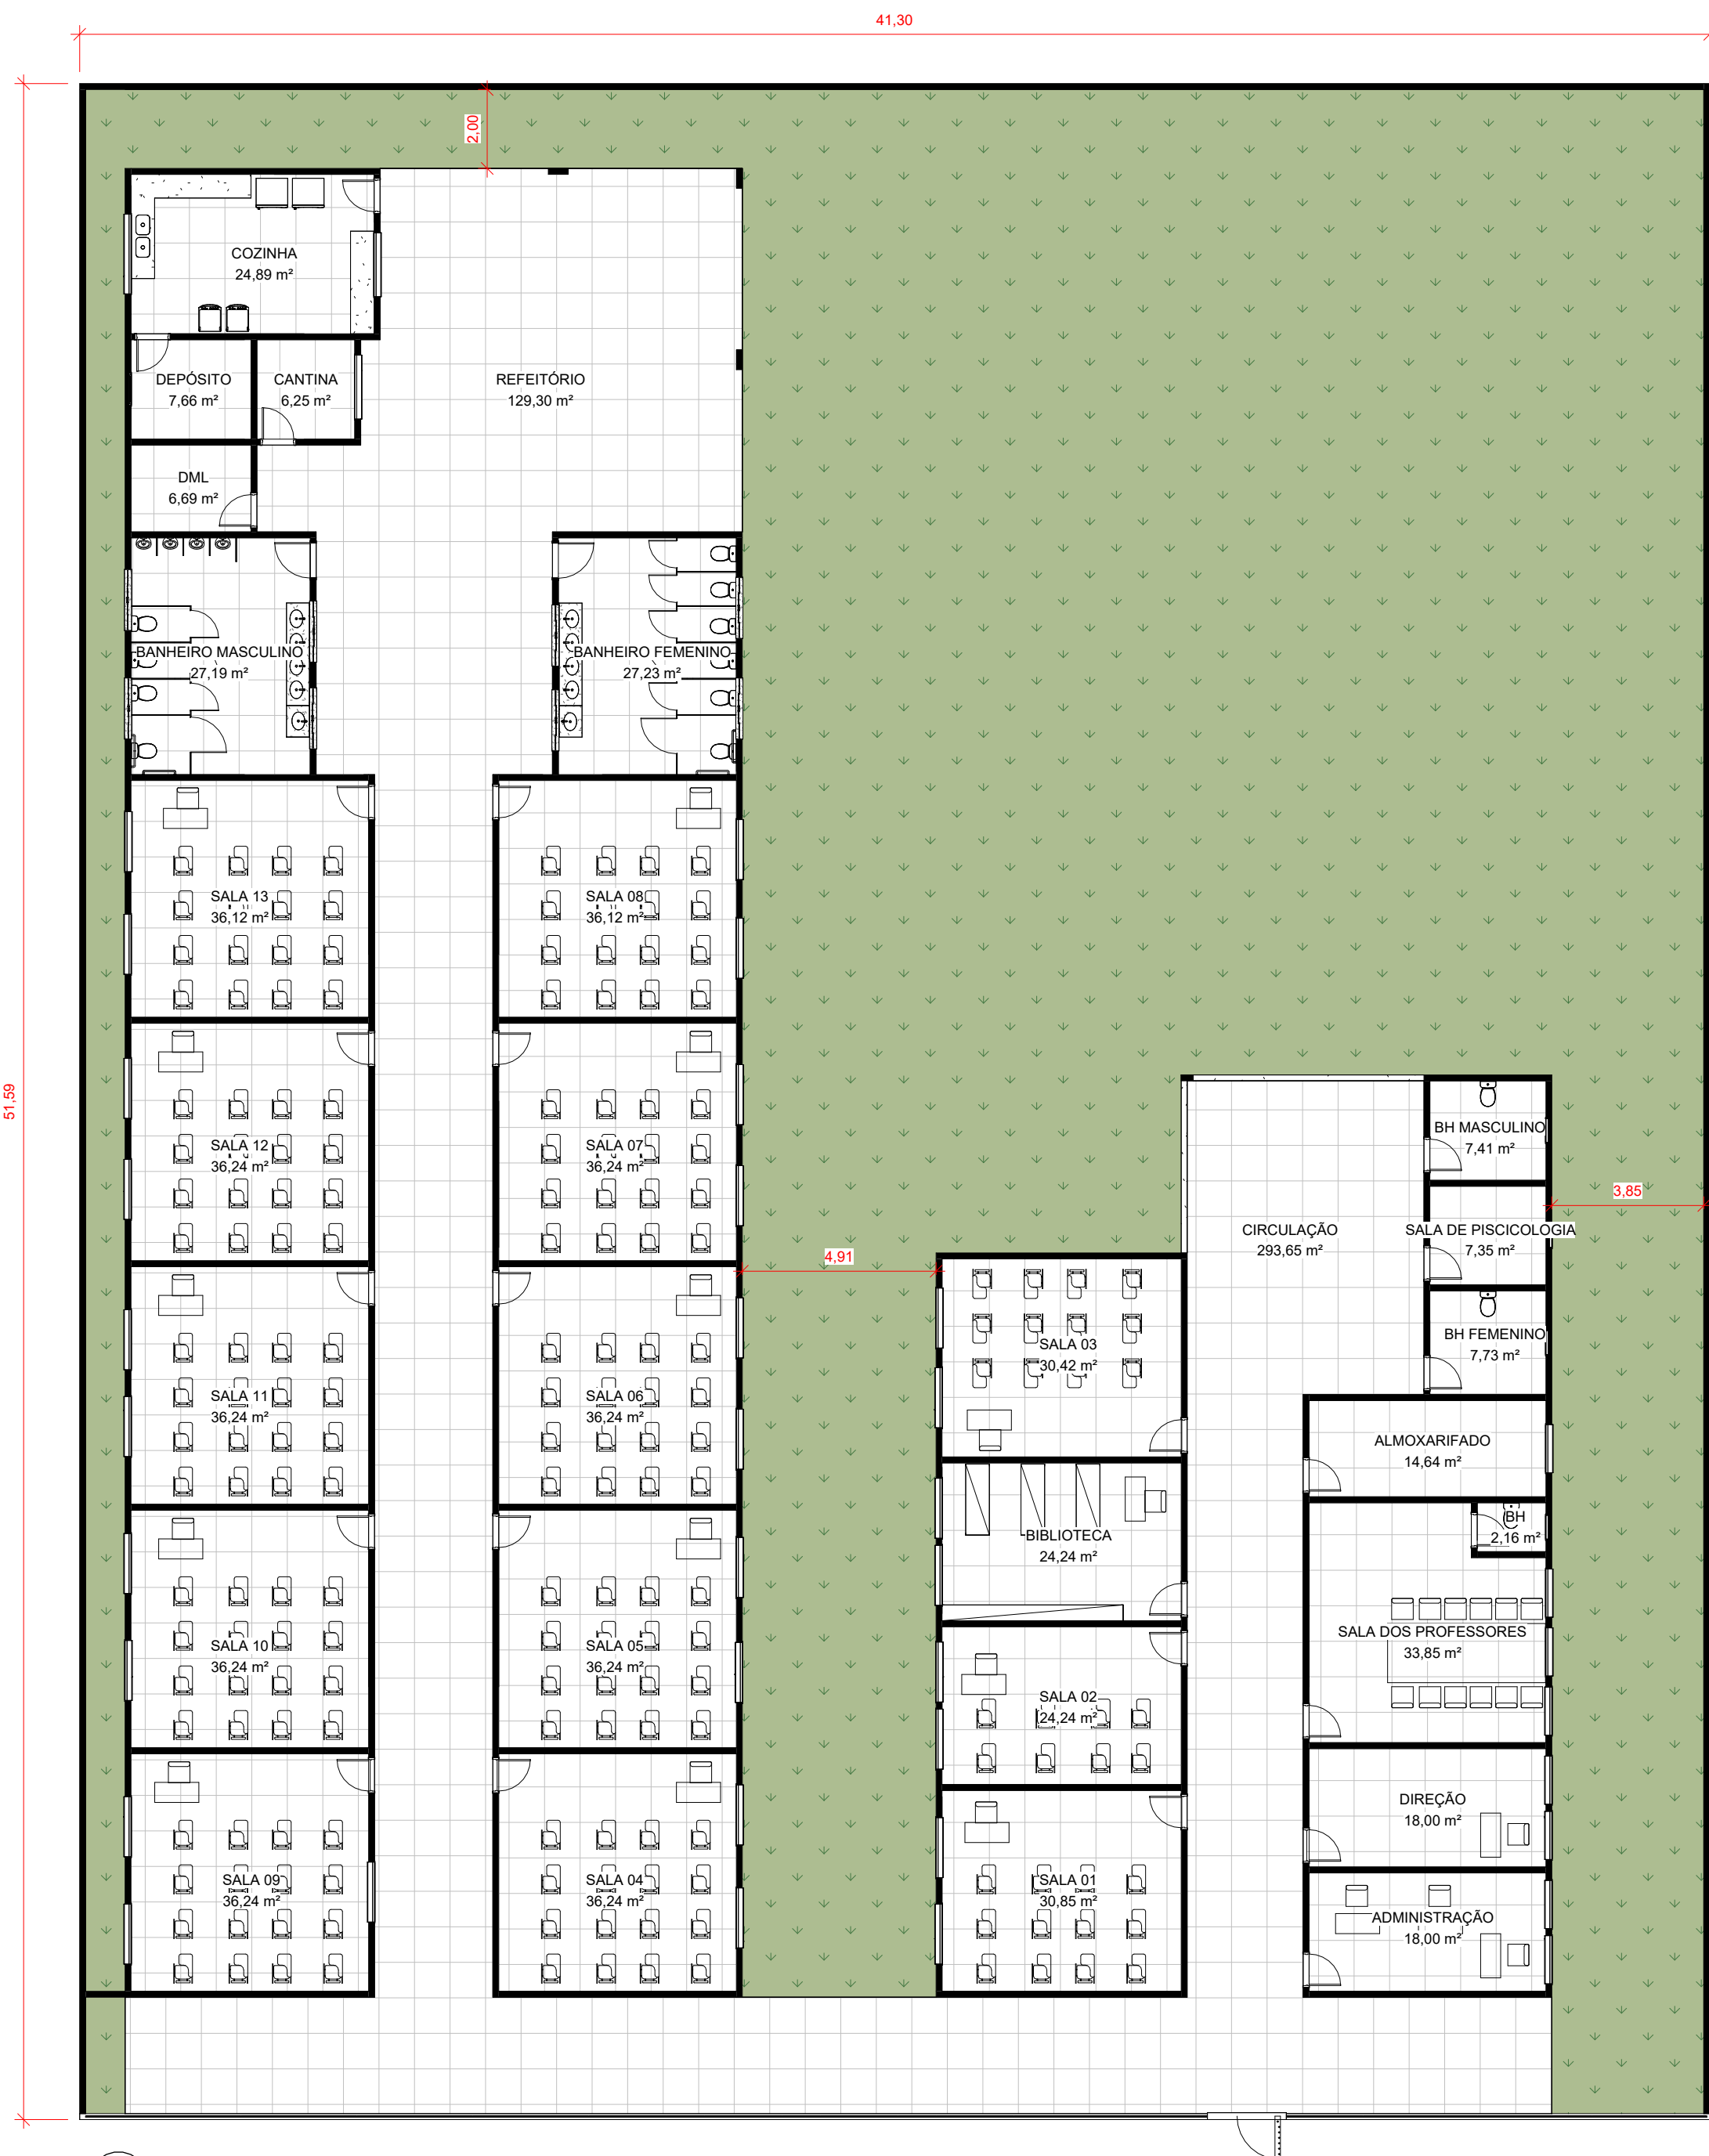

2 PLANTA BAIXA - LAYOUT

ESCALA 1 : 150

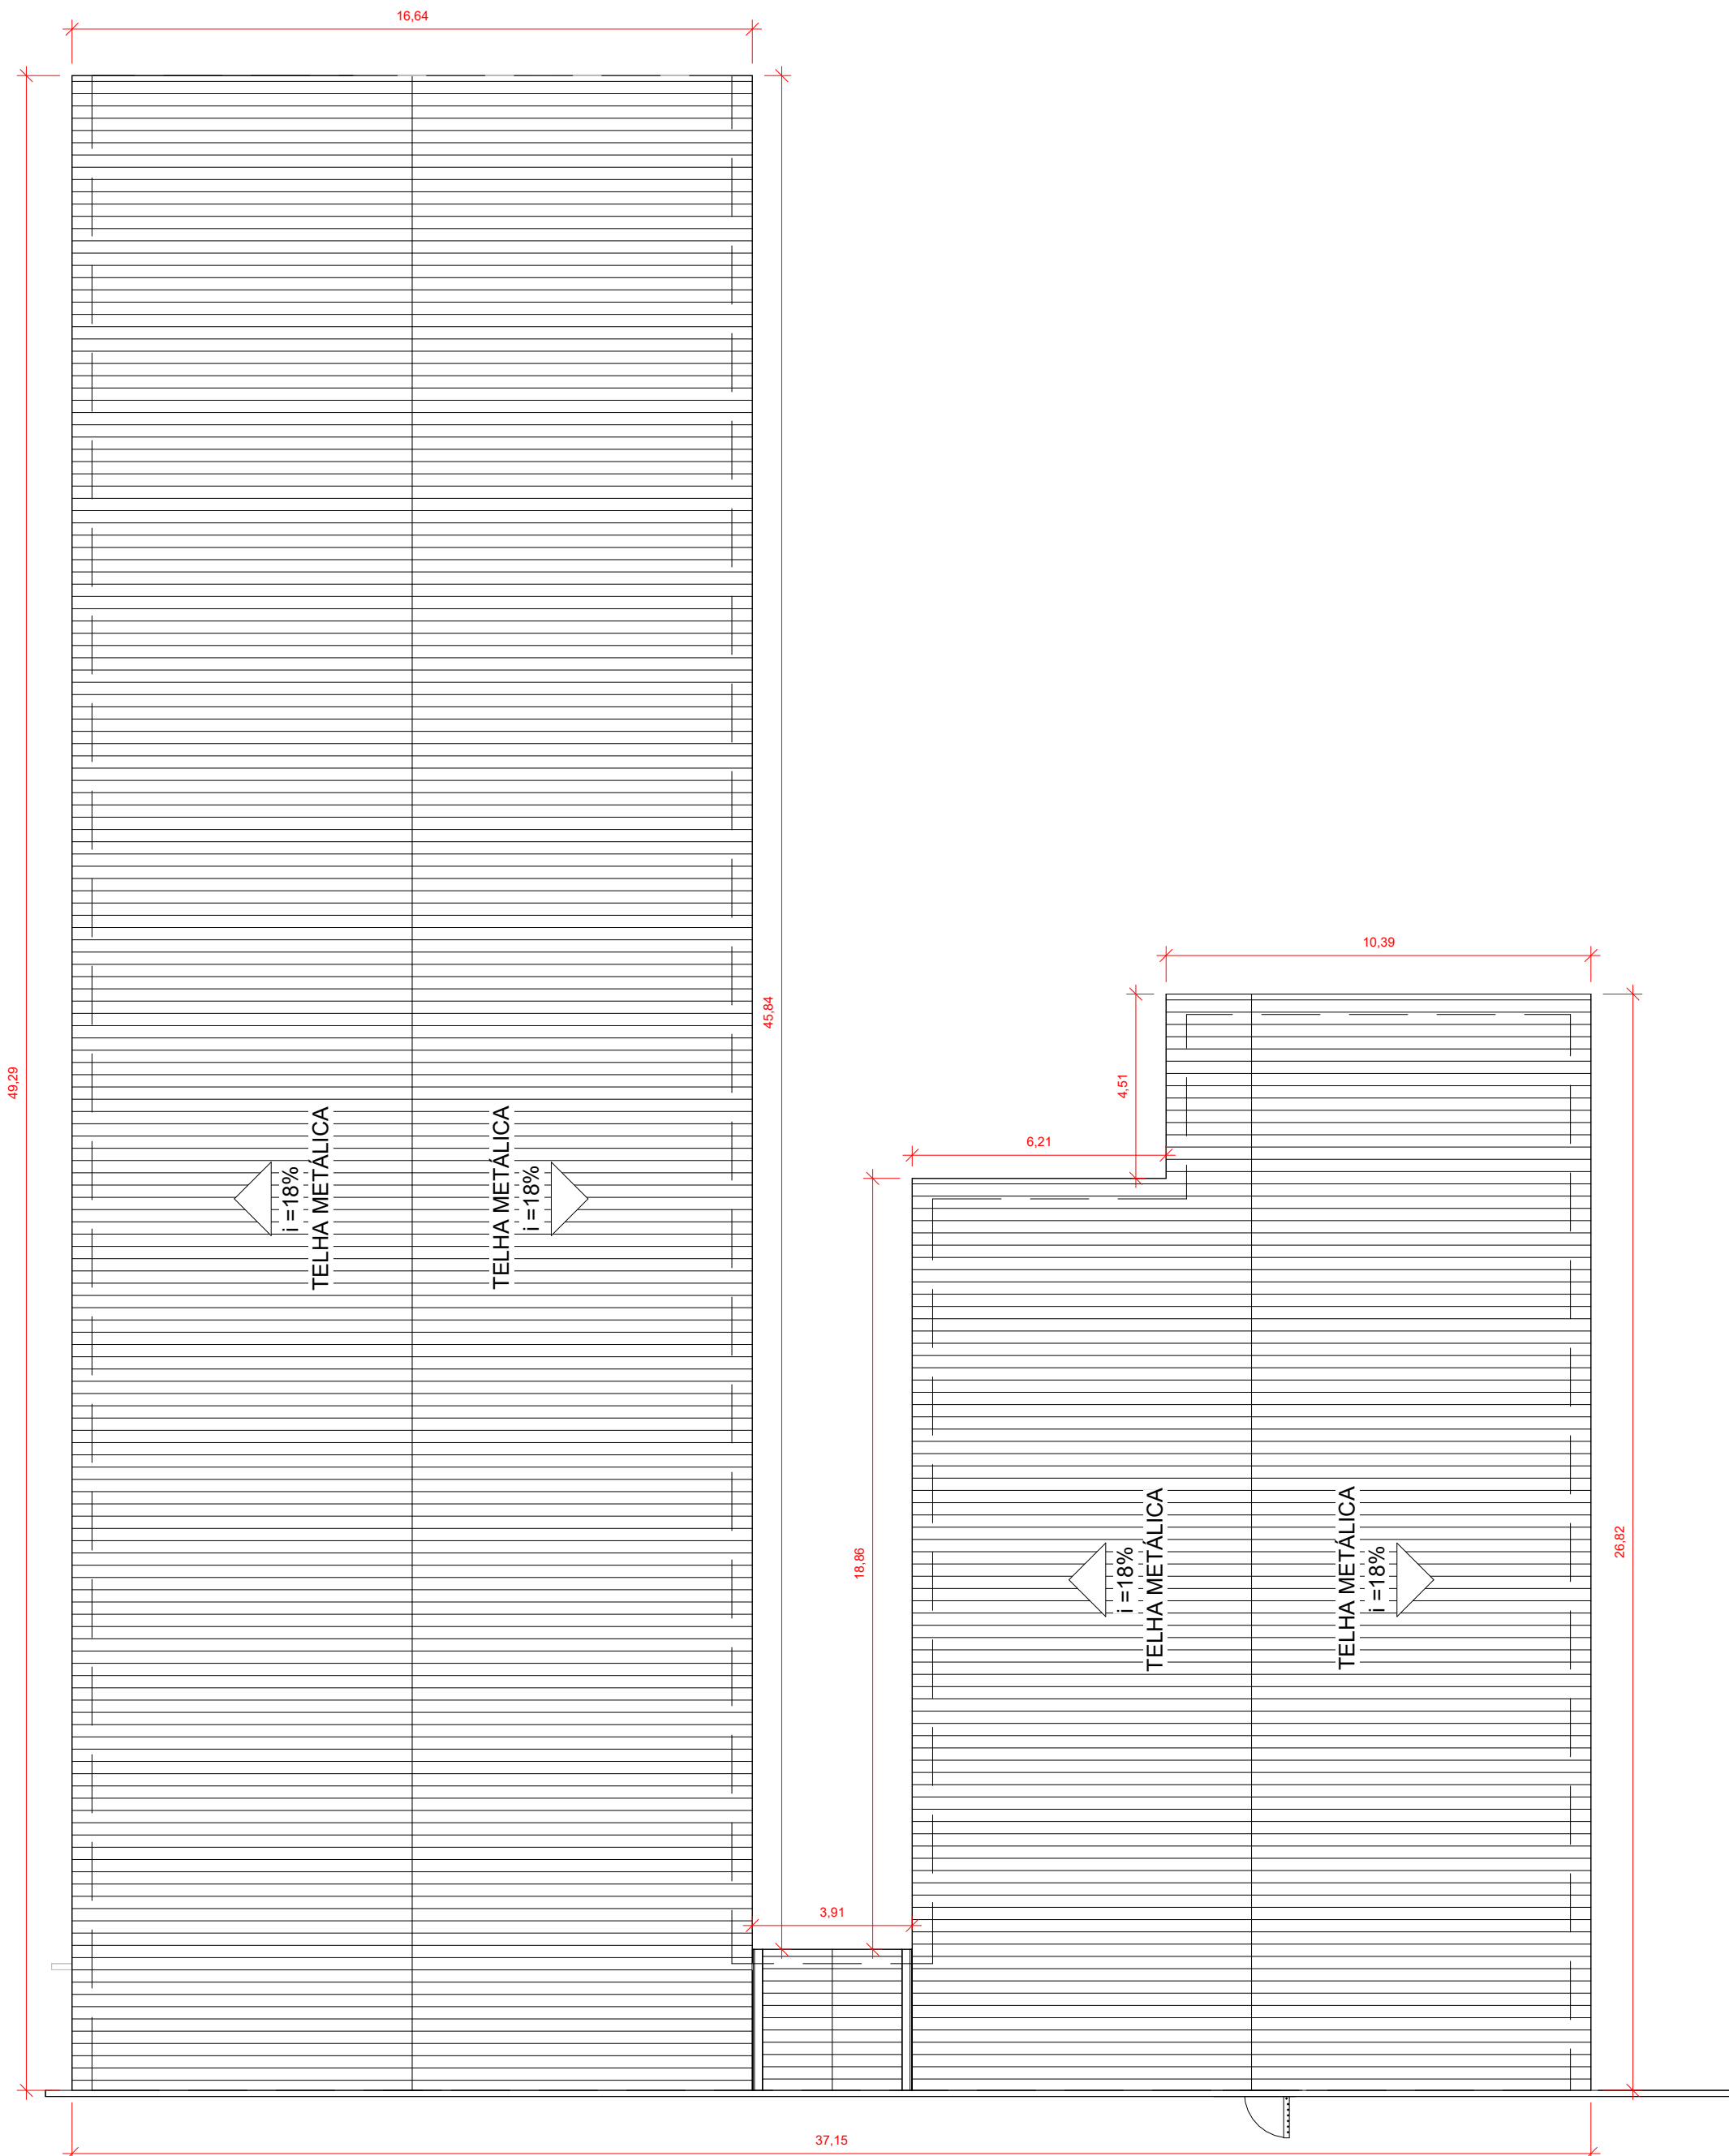

3 PLANTA BAIXA - COBERTURA

ESCALA 1 : 150




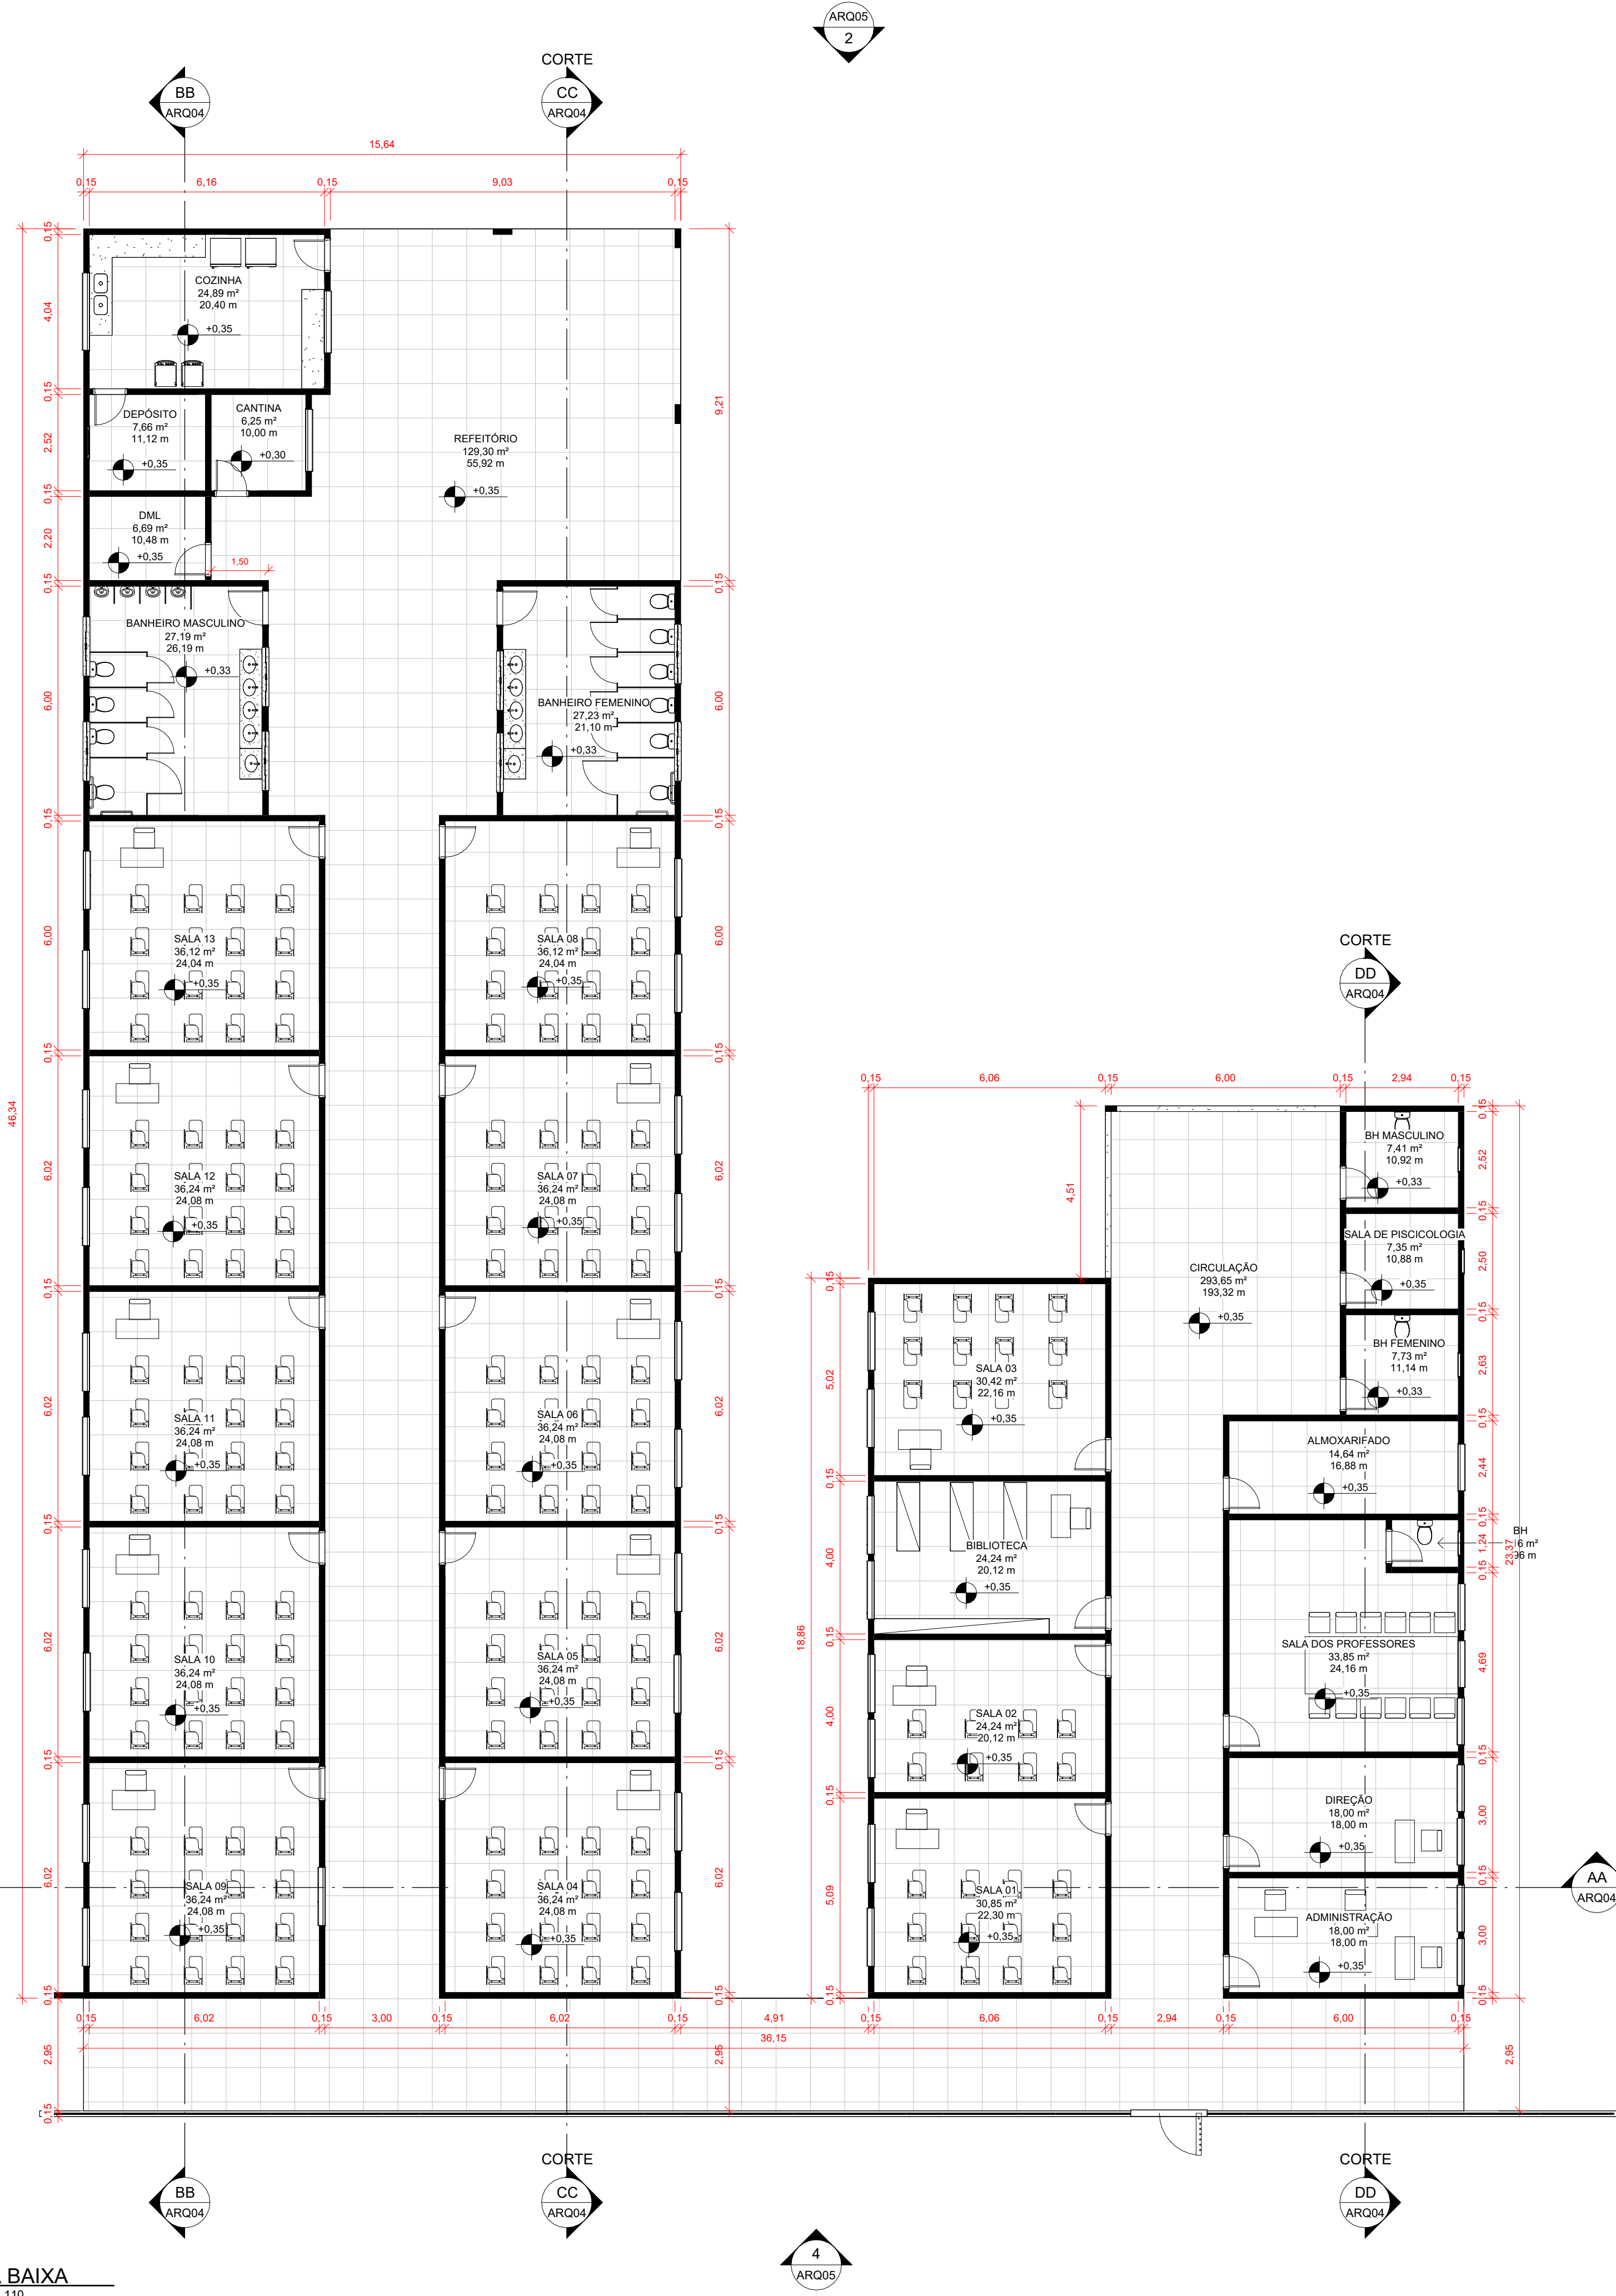


TABELA DE AMBIENTES			
NÚMERO	NOME	ÁREA	PERÍMETRO
01	SALA 01	30,85 m²	22,30
02	SALA 02	24,24 m²	20,12
03	SALA 03	30,42 m²	22,16
04	SALA 04	36,24 m²	24,08
05	SALA 05	36,24 m²	24,08
06	SALA 06	36,24 m²	24,08
07	SALA 07	36,24 m²	24,08
08	SALA 08	36,12 m²	24,04
09	SALA 09	36,24 m²	24,08
10	SALA 10	36,24 m²	24,08
11	SALA 11	36,24 m²	24,08
12	SALA 12	36,24 m²	24,08
13	SALA 13	36,12 m²	24,04
14	ADMINISTRAÇÃO	18,00 m²	18,00
15	DIREÇÃO	18,00 m²	18,00
16	SALA DOS PROFESSORES	33,85 m²	24,16
17	ALMOXARIFADO	14,64 m²	16,88
18	BIBLIOTECA	24,24 m²	20,12
19	SALA DE PSICOLOGIA	7,35 m²	10,88
20	DML	6,69 m²	10,48
21	DEPÓSITO	7,66 m²	11,12
22	CANTINA	6,25 m²	10,00
23	COZINHA	24,89 m²	20,40
24	REFEITÓRIO	129,30 m²	55,92
25	BH	2,16 m²	5,96
26	BH FEMENINO	7,73 m²	11,14
27	BH MASCULINO	7,41 m²	10,92
28	BANHEIRO MASCULINO	27,19 m²	26,19
29	BANHEIRO FEMENINO	27,23 m²	21,10
30	CIRCULAÇÃO	293,65 m²	193,32


QUADRO DE PORTAS			
CÓD	QT	DIMENSÕES	ESPECIFICAÇÕES
P01	2	2,10x0,90	PORTA DE CHAPA COMPENSADA PINTADA COM ESMALTE SINTÉTICO NA COR CINZA COM UMA FOLHA DE ABRIR
P02	8	1,60x0,70	PORTA TIPO VENEZIANA COM UMA FOLHA DE ABRIR EM ALUMÍNIO NATURAL COM TRINCO EM ALUMÍNIO NATURAL NA PARTE INTERNA
P03	34	2,10x0,80	PORTA DE GIRO EM MDF LAMINADO C/FECHADURA PADRÃO
P04	2	1,60x0,90	PORTA TIPO VENEZIANA COM UMA FOLHA DE ABRIR EM ALUMÍNIO NATURAL COM TRINCO EM ALUMÍNIO NATURAL NA PARTE INTERNA

TABELA DE JANELAS			
COD	QTD	DIMENSÕES	ESPECIFICAÇÕES
J01	8	1,50x0,40/P=<varia>	JANELA DE CORRER COM QUATRO FOLHAS EM VIDRO TEMPERADO 8MM E ALUMÍNIO
J02	8	1,20x1,10/P=1,07	JANELA DE CORRER EM VIDRO COM ESTRUTURA EM ALUMÍNIO - 2 FOLHAS
J03	29	1,50x1,10/P=1,07	JANELA DE CORRER EM VIDRO COM ESTRUTURA EM ALUMÍNIO - 2 FOLHAS
J04	2	1,60x0,80/P=1,07	JANELA DE CORRER EM VIDRO COM ESTRUTURA EM ALUMÍNIO - 2 FOLHAS
J05	1	2,00x0,70/P=1,07	JANELA DE CORRER EM VIDRO COM ESTRUTURA EM ALUMÍNIO - 2 FOLHAS
J06	4	0,60x0,40/P=1,80	JANELA MAXIM - AR - 1 FOLHA
J07	5	0,80x0,60/P=1,70	Janela Maximar - 01 Folha


CONVENIENTE: PREFEITURA MUNICIPAL DE RORAINÓPOLIS		ANO: 2024	TIPO:	FOLHA: 01/04	MODIFICAÇÕES: A:
LOCAL: RORAINÓPOLIS - RR					B:
OBRA: ESCOLA					C:
					D:
AUTOR: ENG. CIVIL. NEOZITO SOUSA DE ALMEIDA JUNIO				DATA: MAR/2025	
VISTO	PREFEITO MUNICIPAL:			DIM:	
	SEMOI:			ESC: INDICADA	

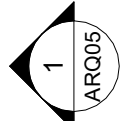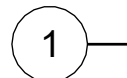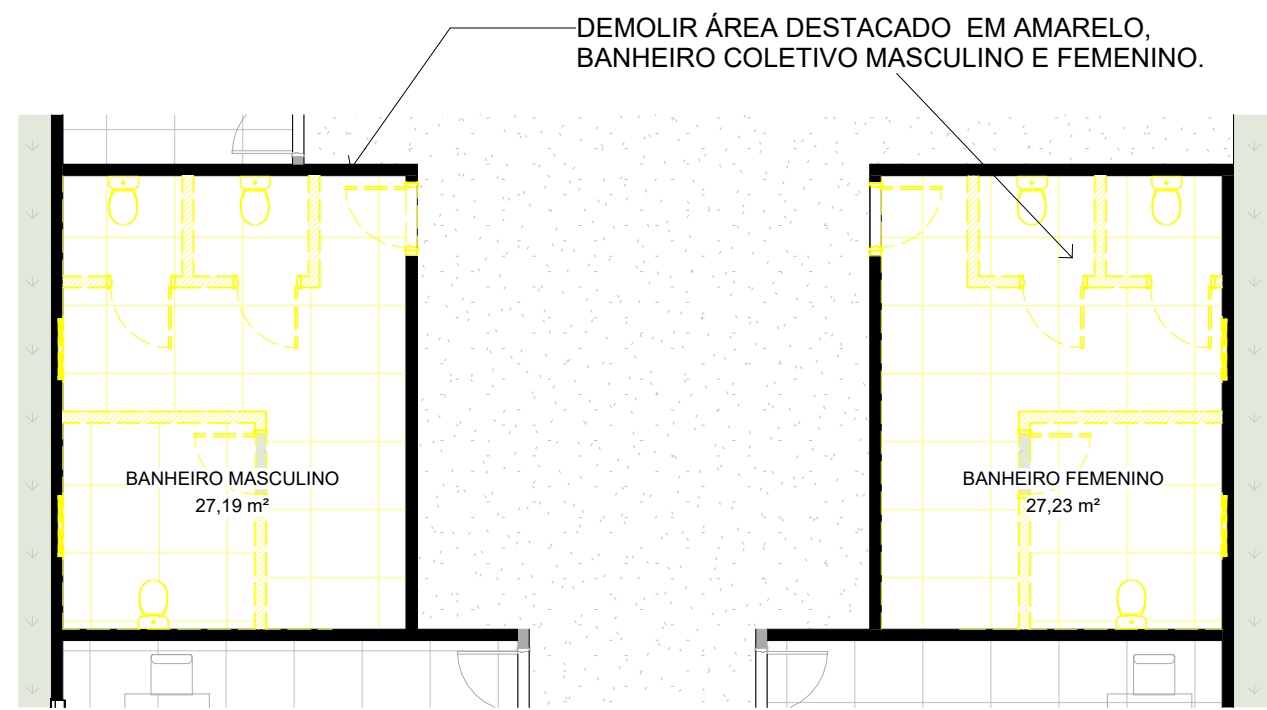


1 PLANTA BAIXA - DEMOLIR
ESCALA 1:100

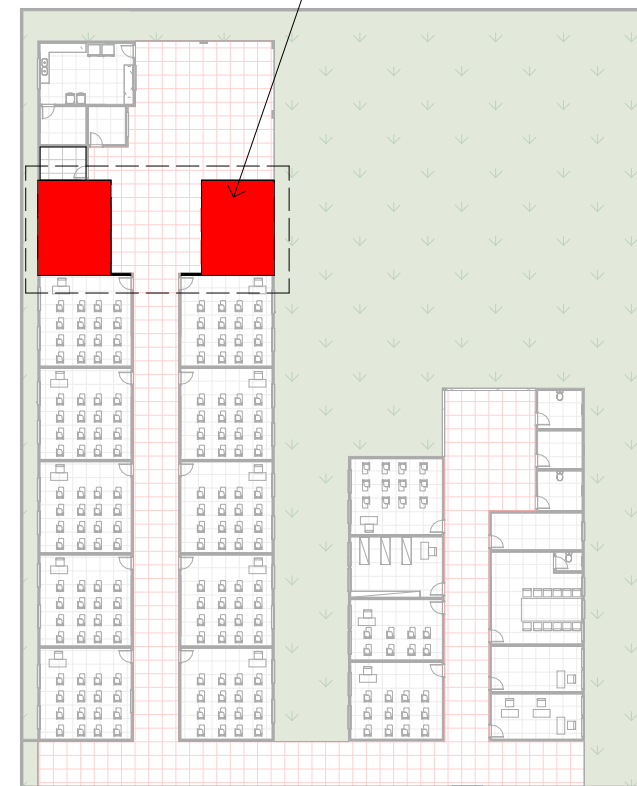


2 PLANTA BAIXA - DETALHAMENTO
ESCALA 1:500

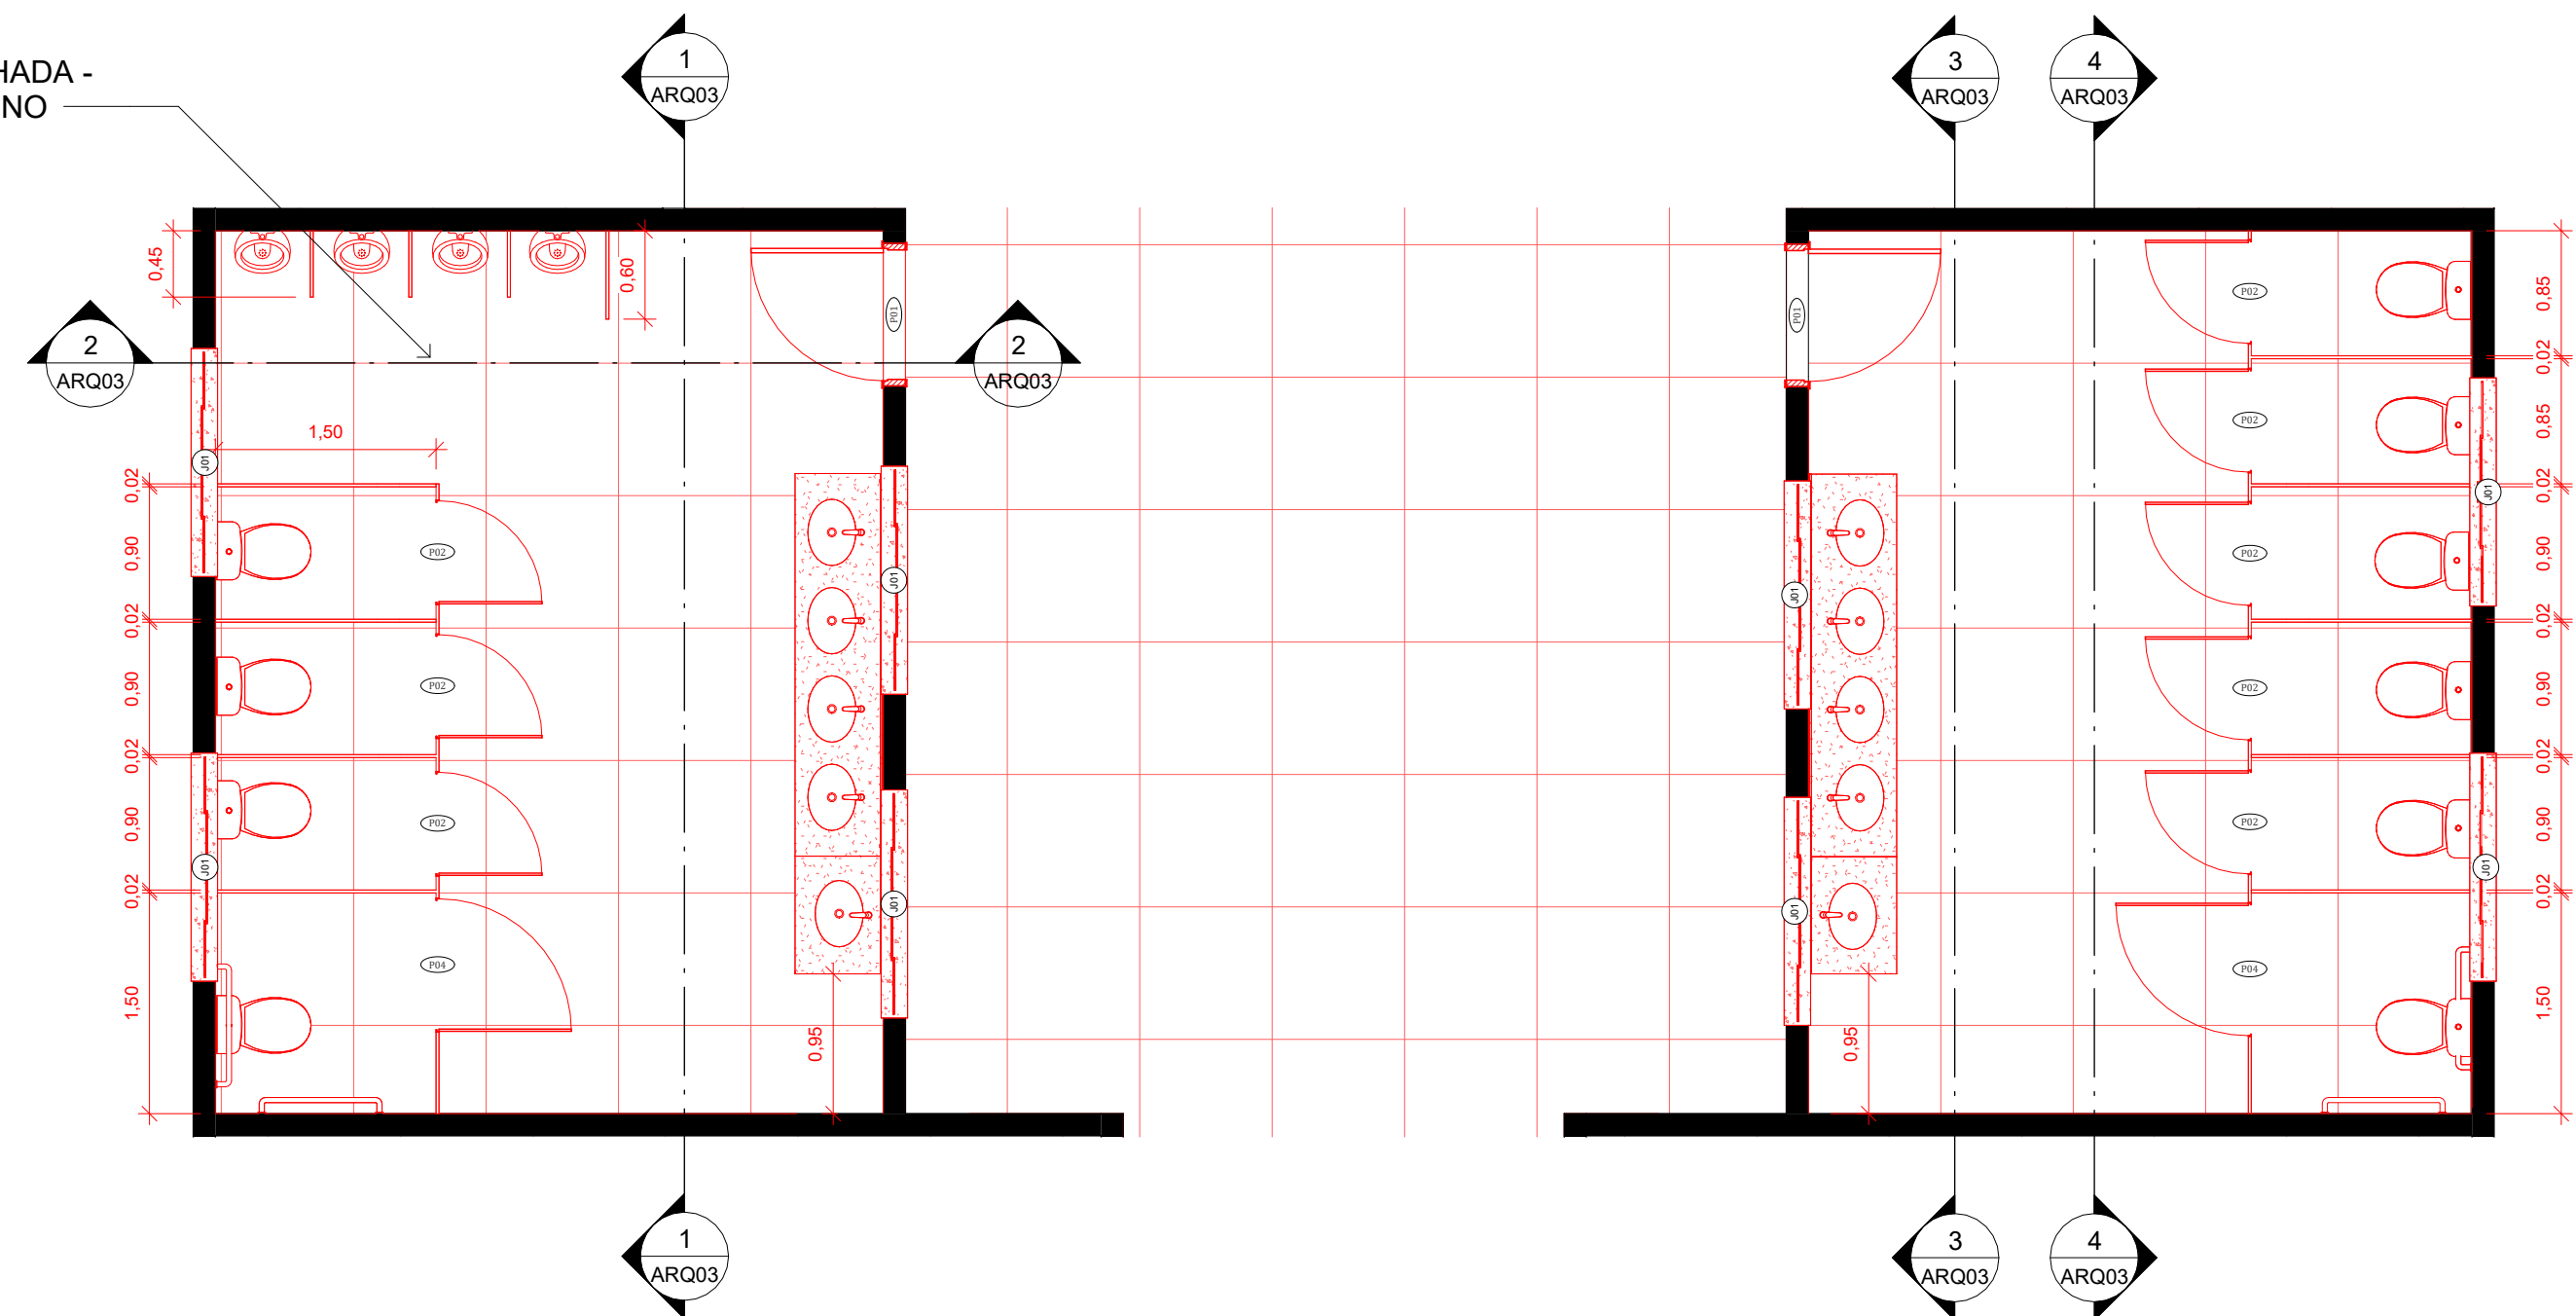


3 PLANTA BAIXA - ÁREAS MOLHADAS
ESCALA 1:50

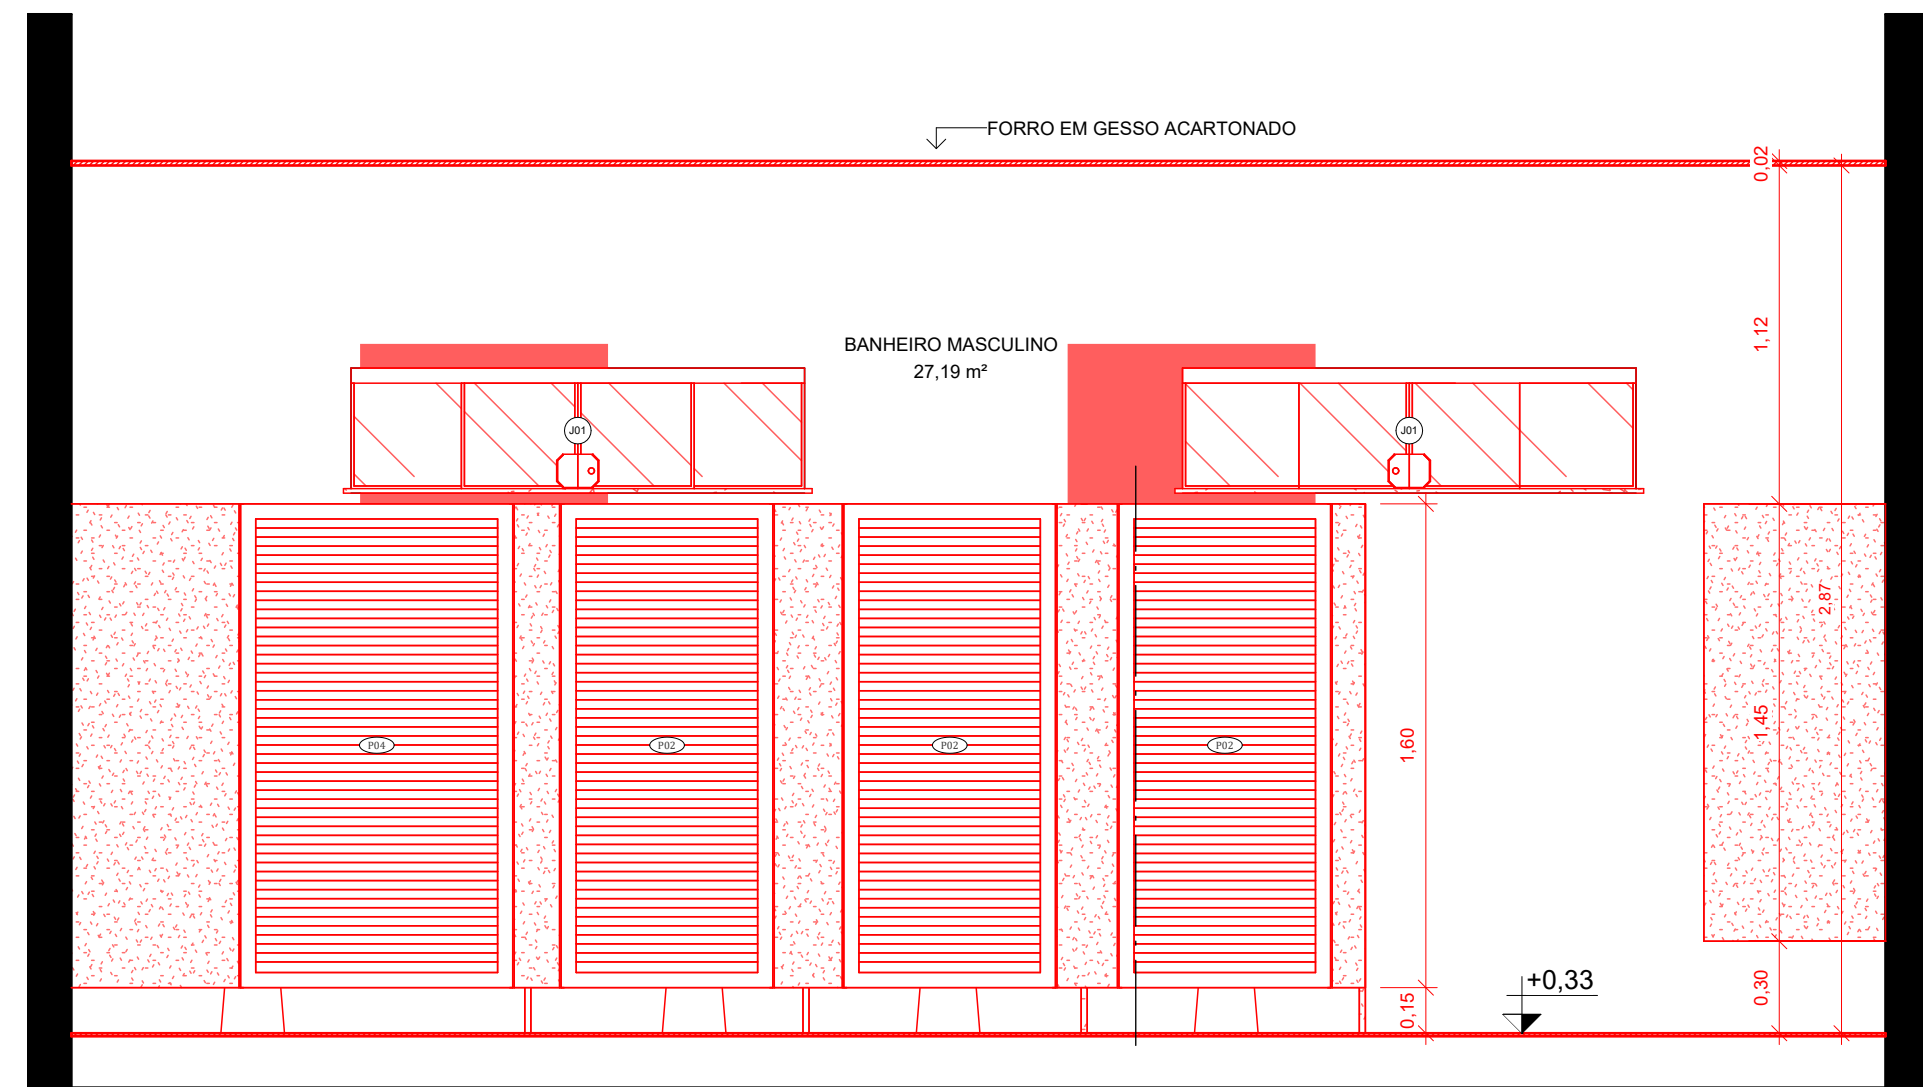


4 1 ESCALA 1:25

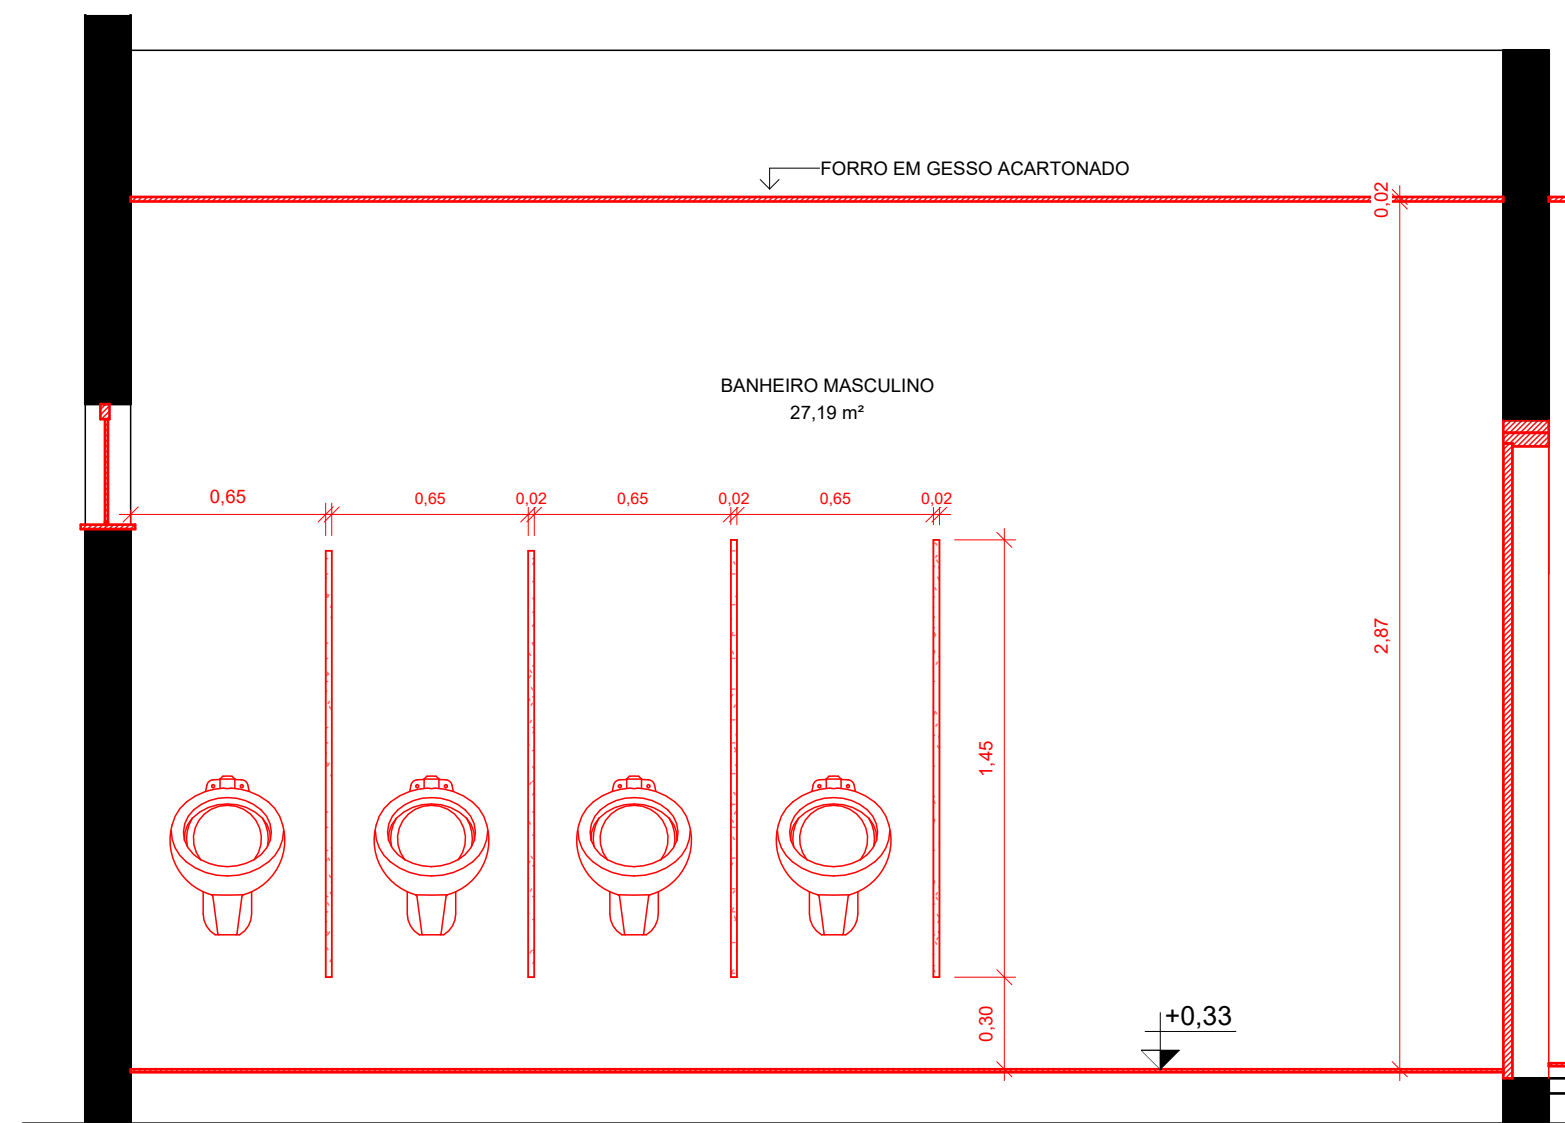


5 2 ESCALA 1:25

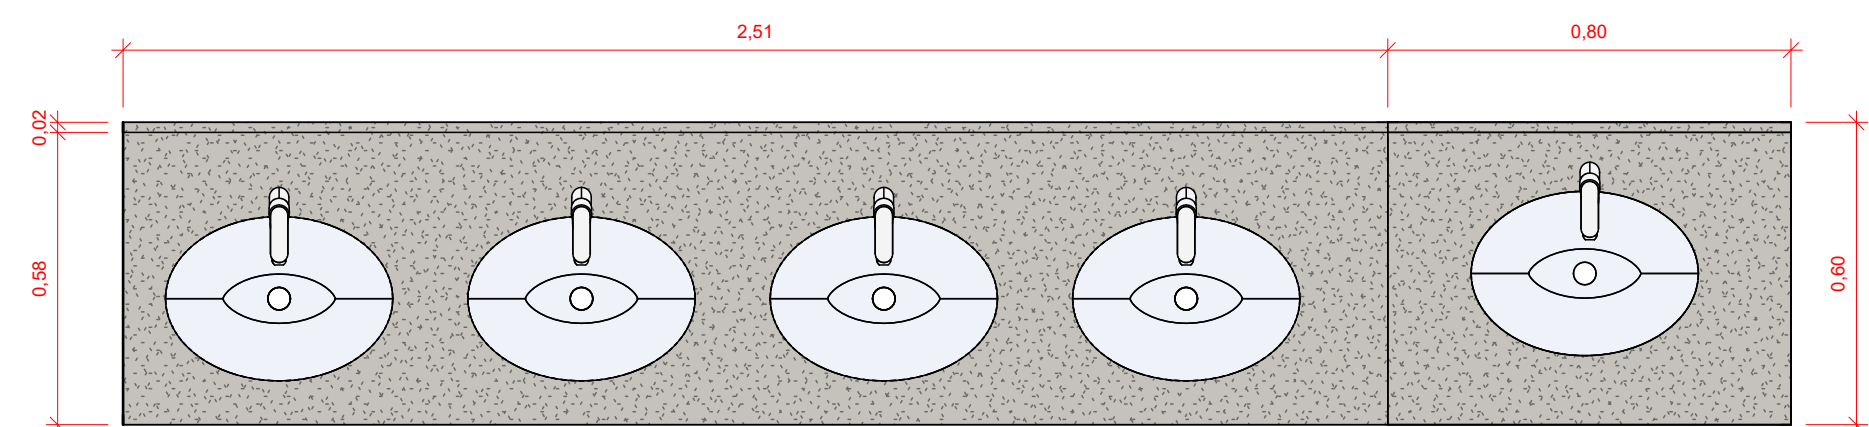


8 DET - BANCADAS W.C. MASCULINO E FEMININO Copiar 1
ESCALA

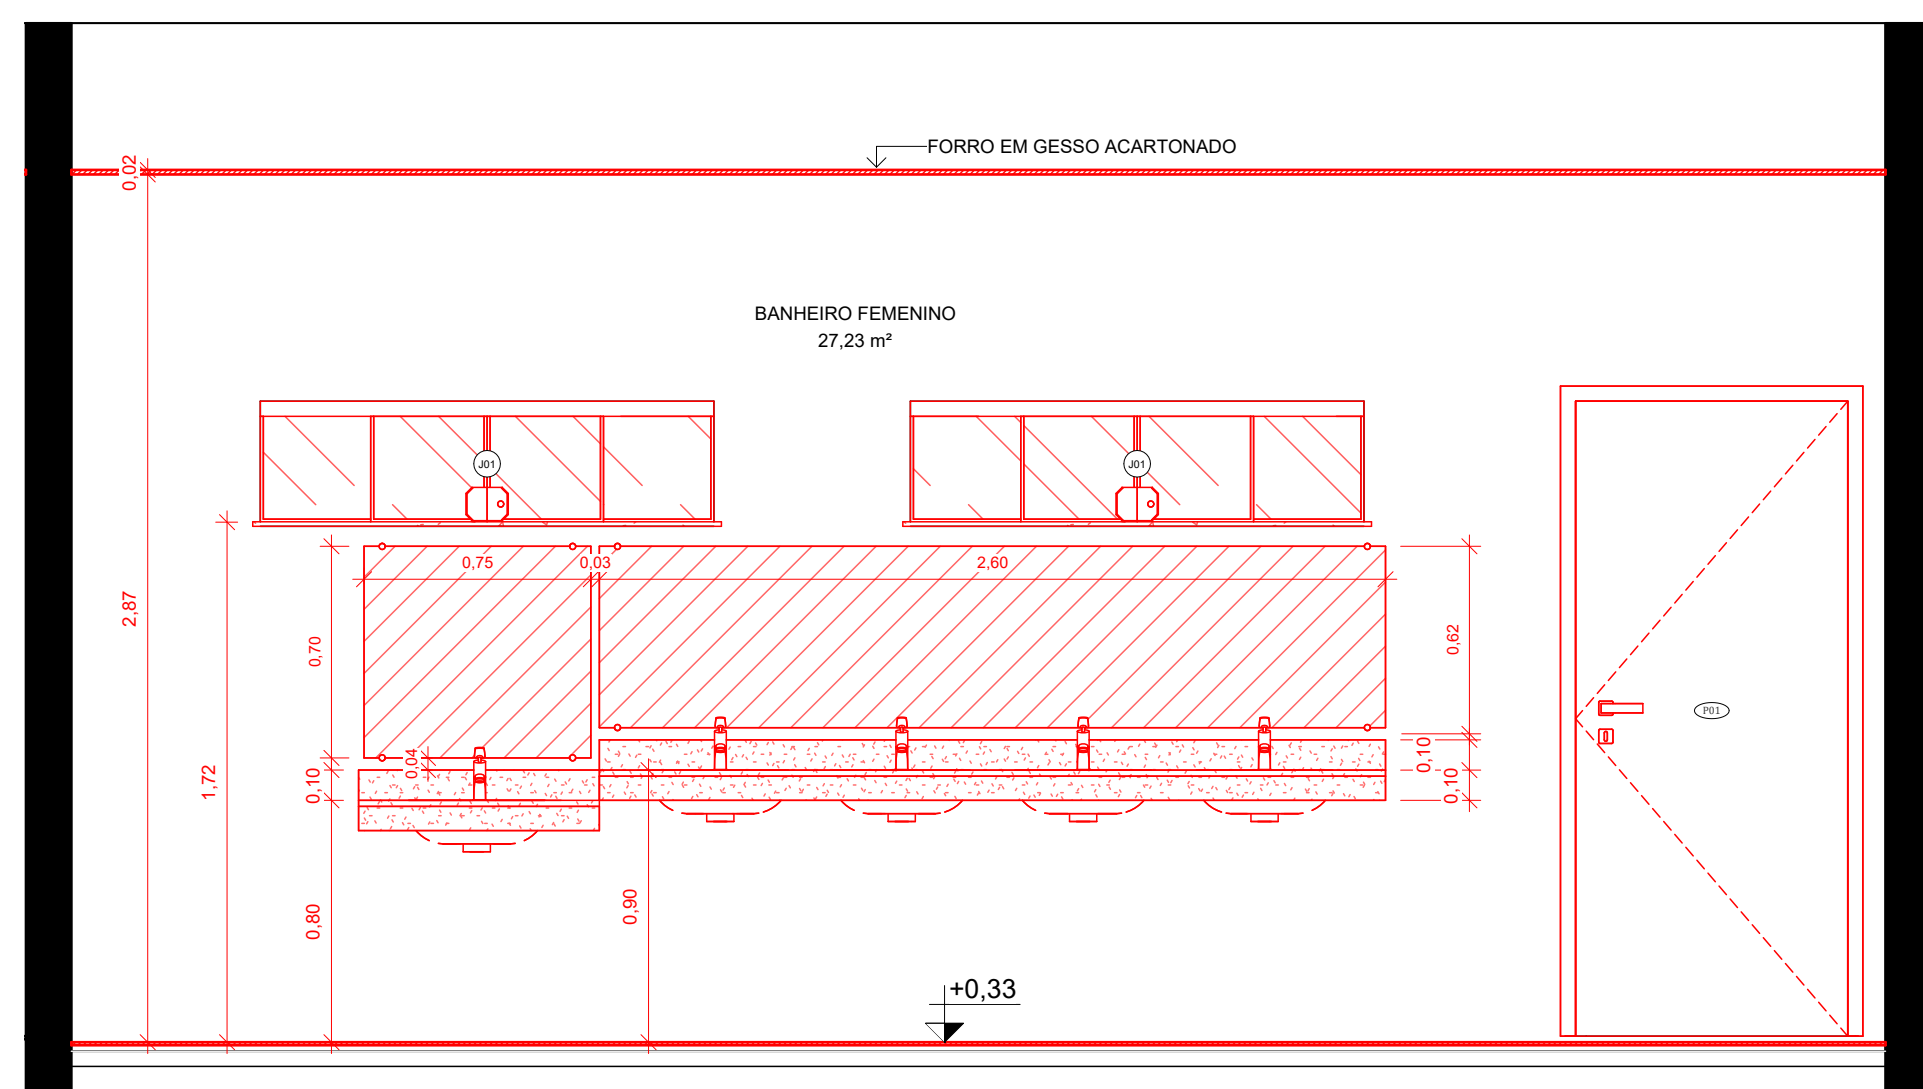

6 3 ESCALA 1:25

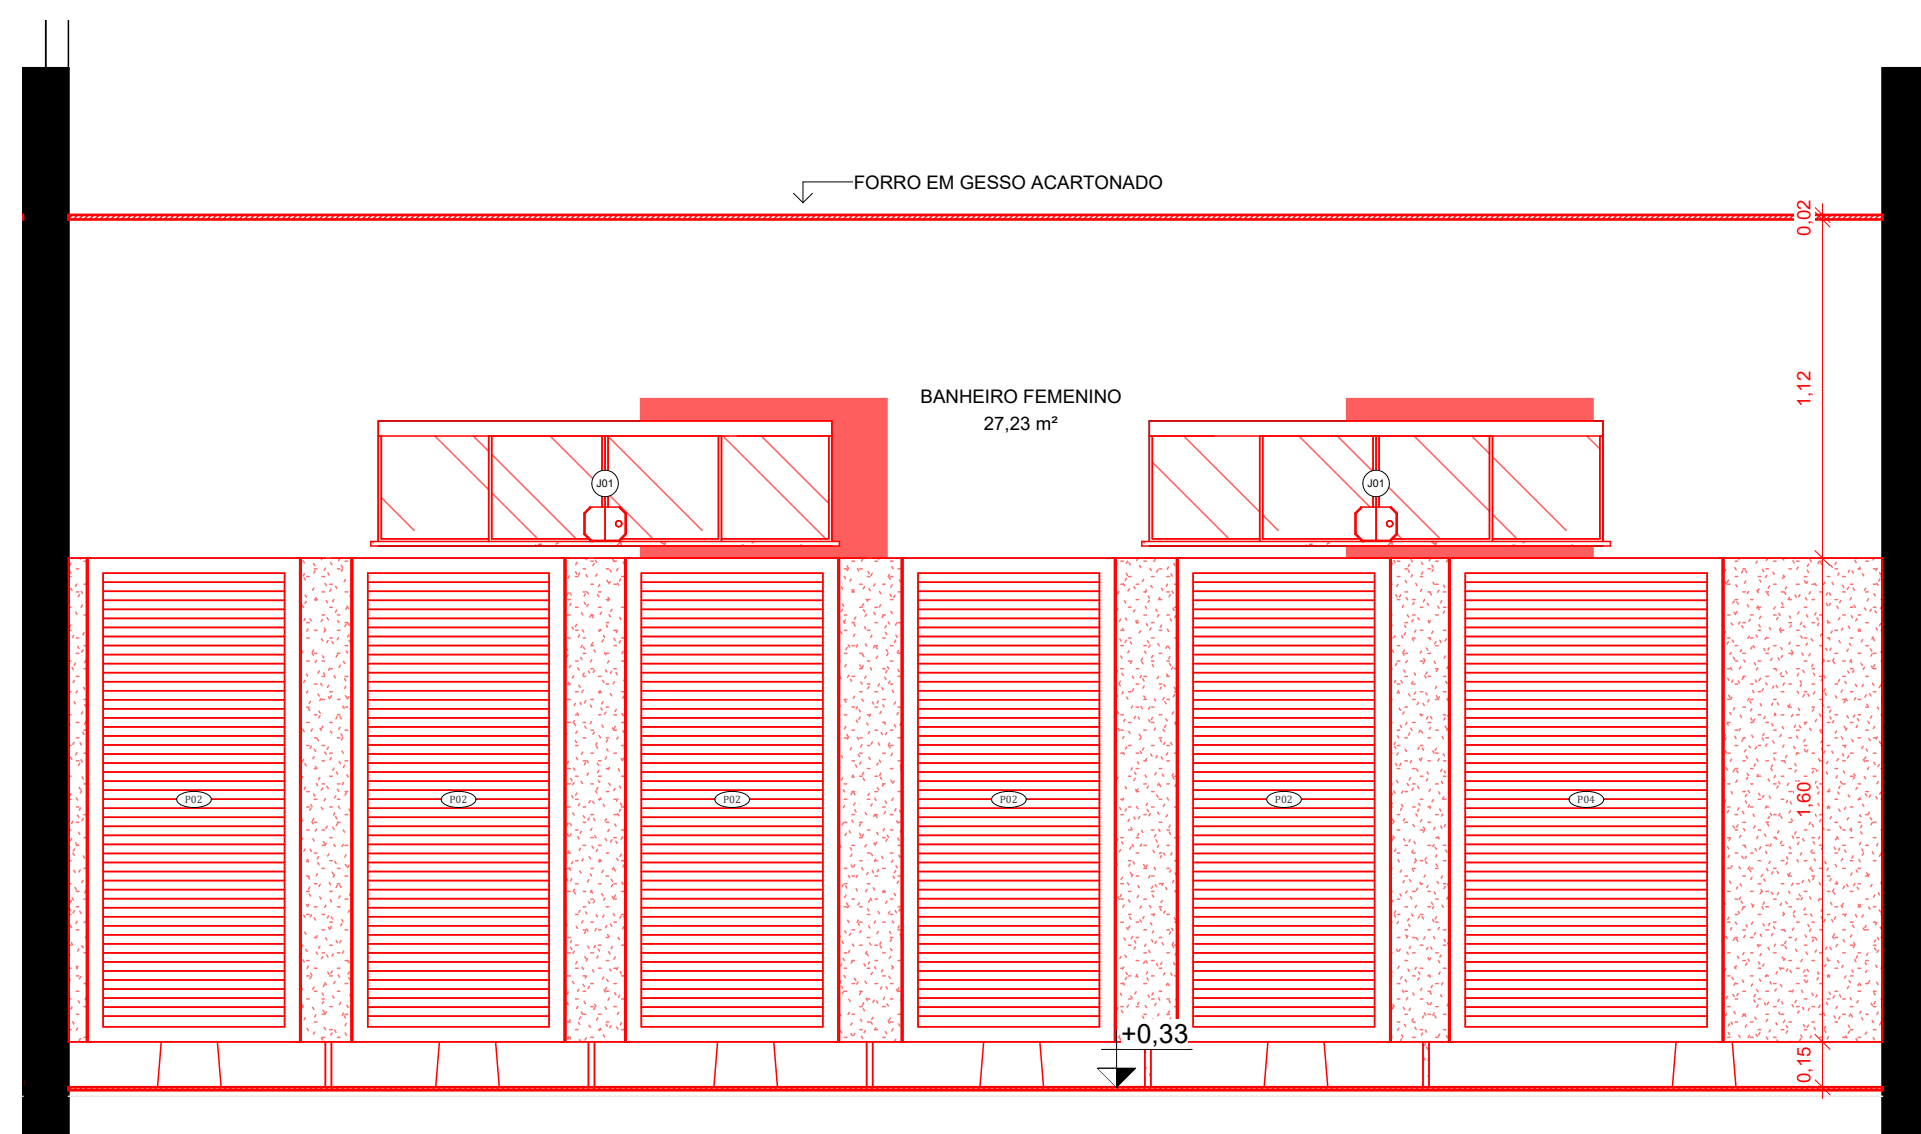


7 4 ESCALA 1:25

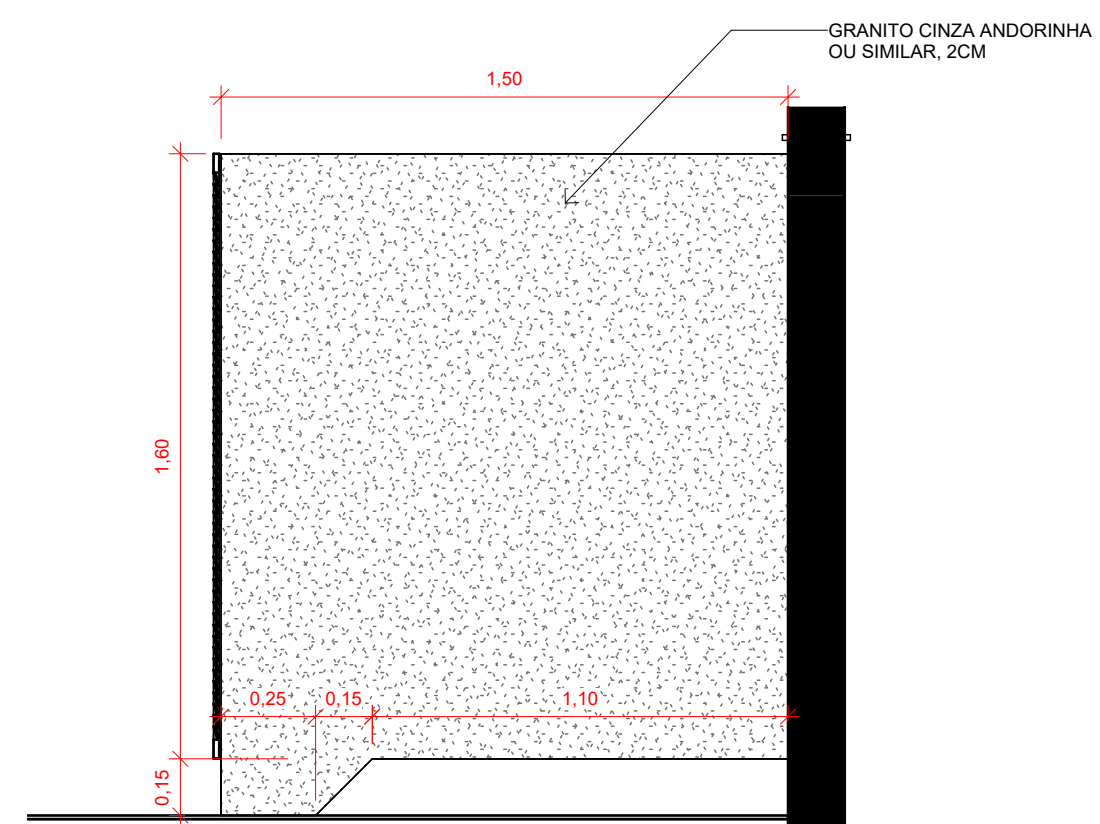


9 DET - DIVISÓRIA DE CABINES DE W.C MASCULINO E FEMININO
ESCALA 1:20

LEGENDA
NOVO (CONSTRUIR)
EXISTENTE A SER MANTIDO
EXISTENTE A SER DEMOLIDO/RETRAI


VISTO	CONVENIENTE:	ANO:	TIPO:	FOLHA:	MODIFICAÇÕES:
	PREFEITURA MUNICIPAL DE RORAINÓPOLIS	2024		02/04	A:
	LOCAL:	RORAINÓPOLIS - RR			B:
	OBRA:	ESCOLA			C:
AUTOR:	ENG. CIVIL. NEOZITO SOUSA DE ALMEIDA JUNIO			DATA:	MAR/2025
	PREFEITO MUNICIPAL:				DIM:
	SEMOI:				ESC: INDICADA

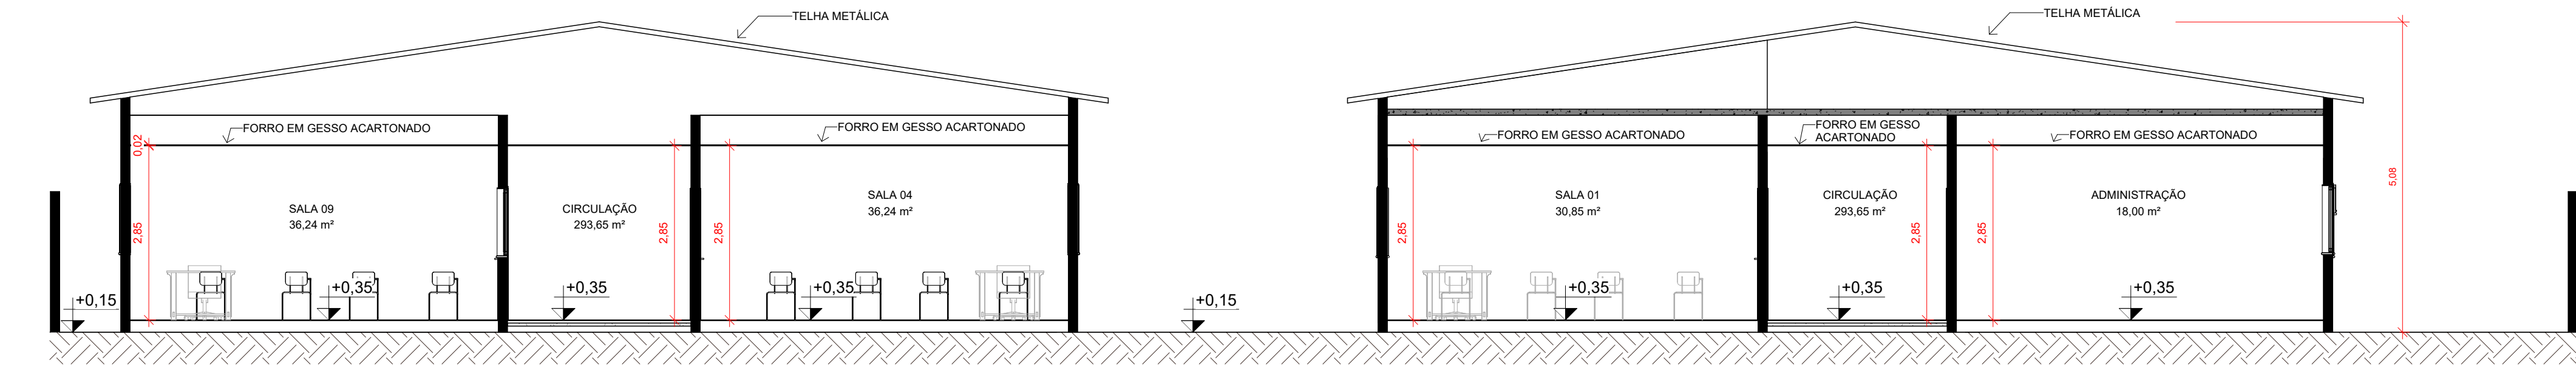


1 CORTE - AA
ESCALA 1:75

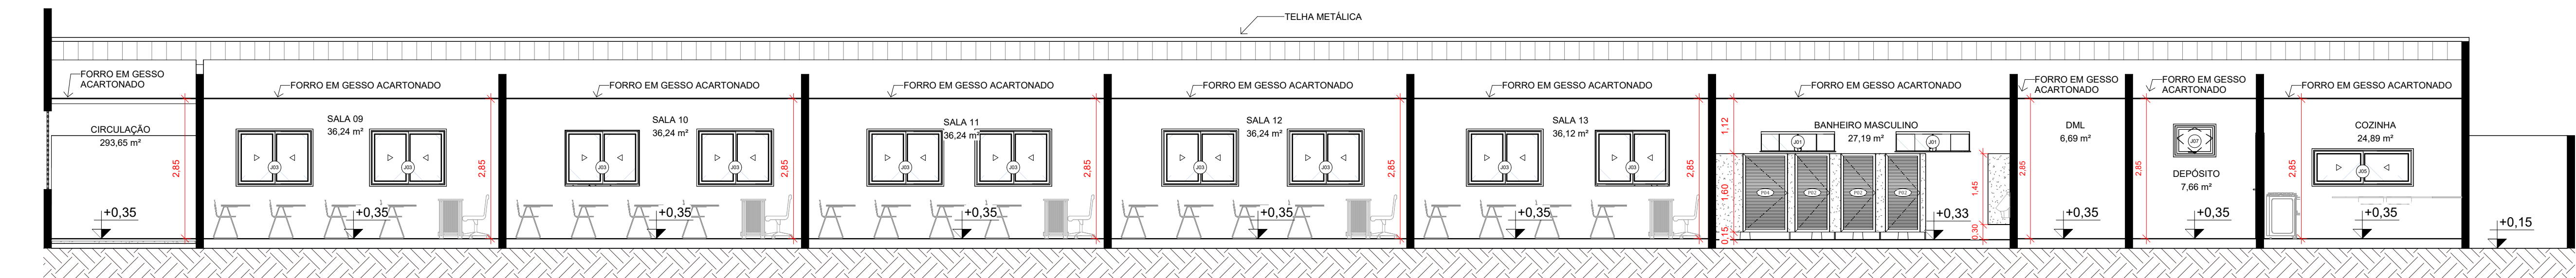

2 CORTE - BB
ESCALA 1:75

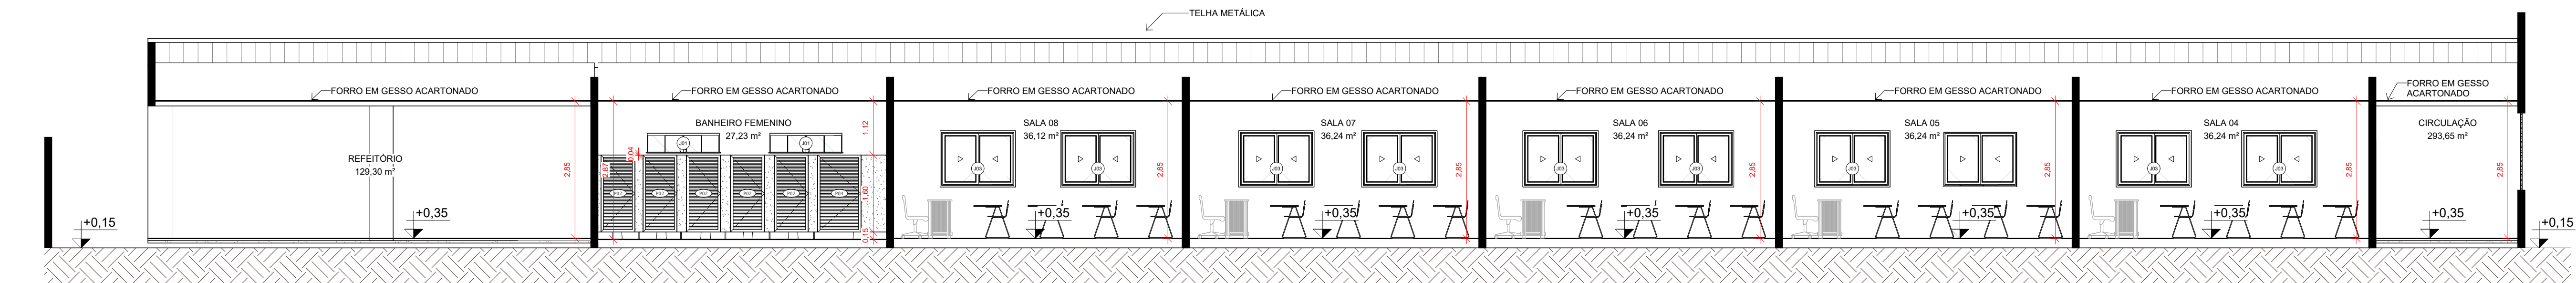


3 CORTE - CC
ESCALA 1:75

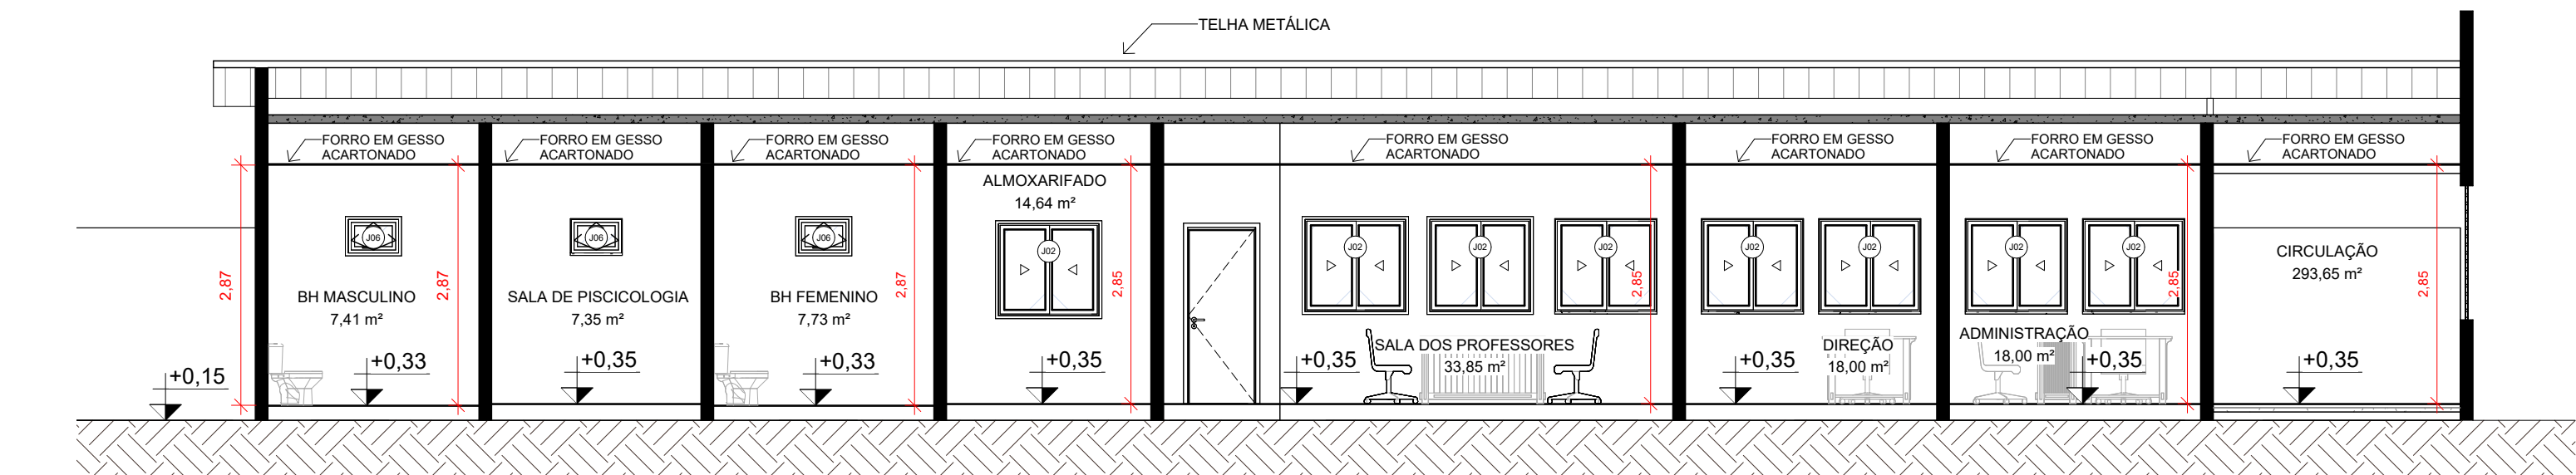


4 CORTE - DD
ESCALA 1:75


VISTO	CONVENIENTE: PREFEITURA MUNICIPAL DE RORAINÓPOLIS	ANO: 2024	TIPO:	FOLHA: 01/04	MODIFICAÇÕES: A:
	LOCAL: RORAINÓPOLIS - RR				B:
	OBRA: ESCOLA				C:
	AUTOR: ENG. CIVIL. NEOZITO SOUSA DE ALMEIDA JUNIO			DATA: MAR/2025	D:
	PREFEITO MUNICIPAL:			DIM:	
	SEMOI:			ESC: INDICADA	

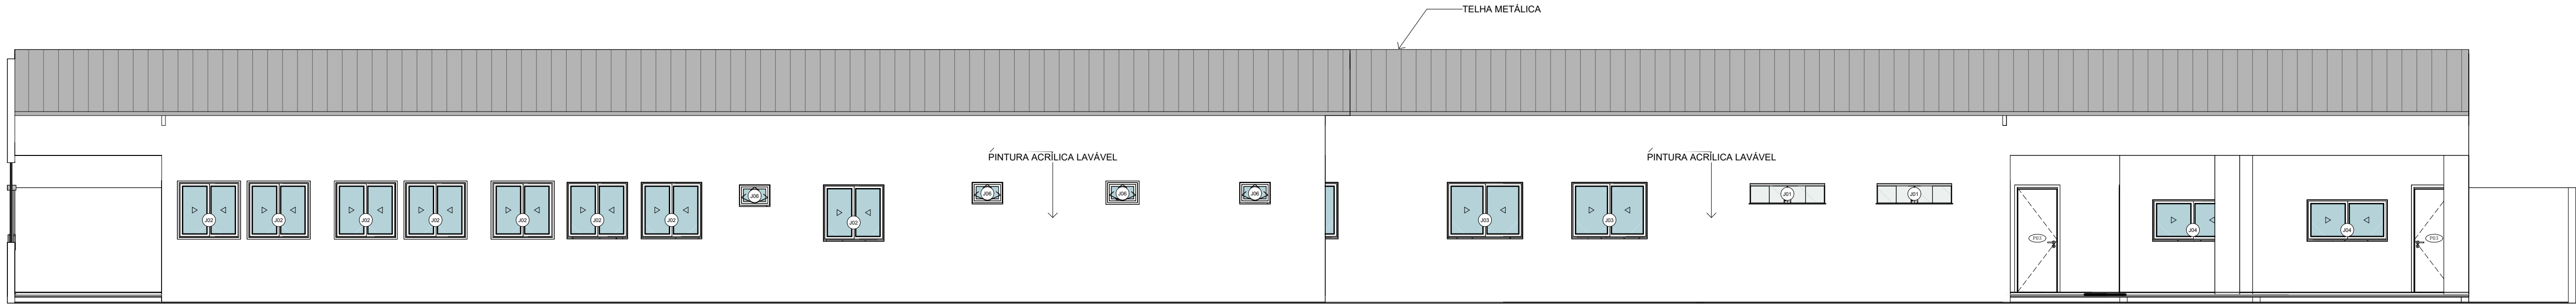


1 FACHADA ESQUERDA
ESCALA 1:75

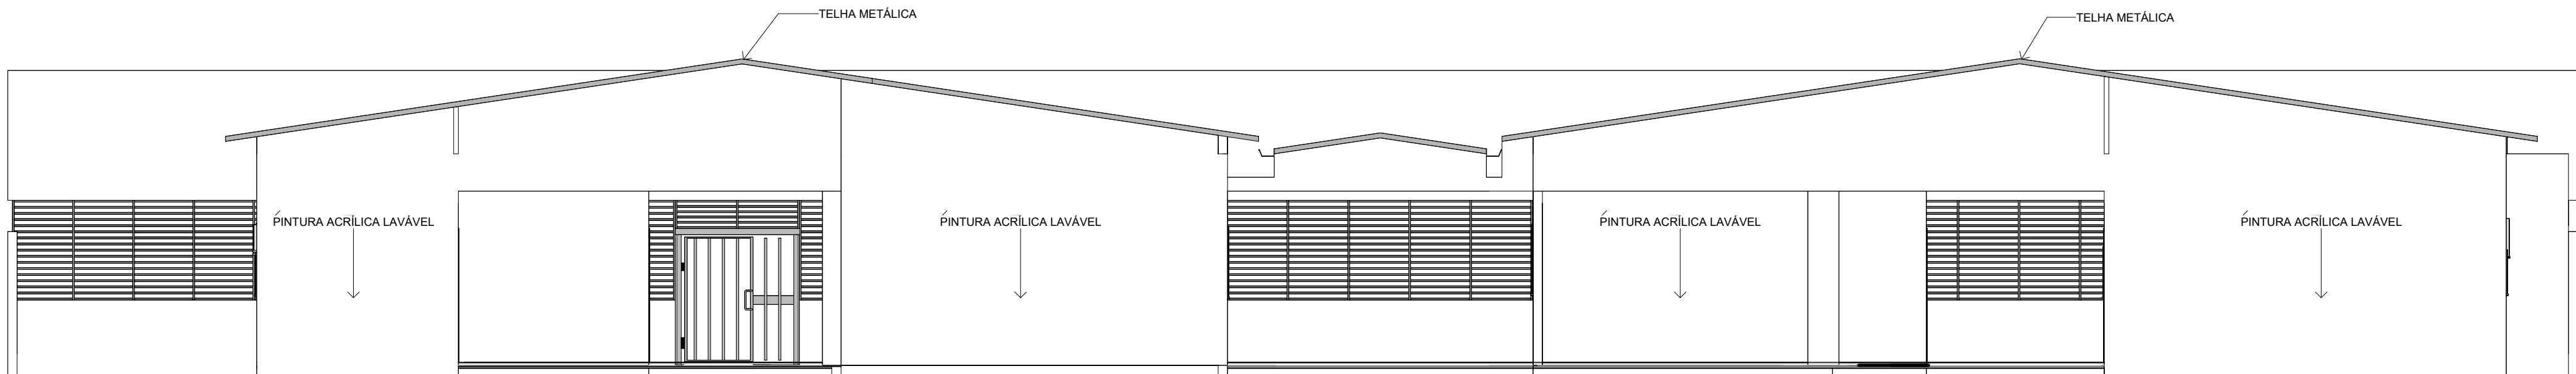

2 FACHADA POSTERIOR
ESCALA 1:75

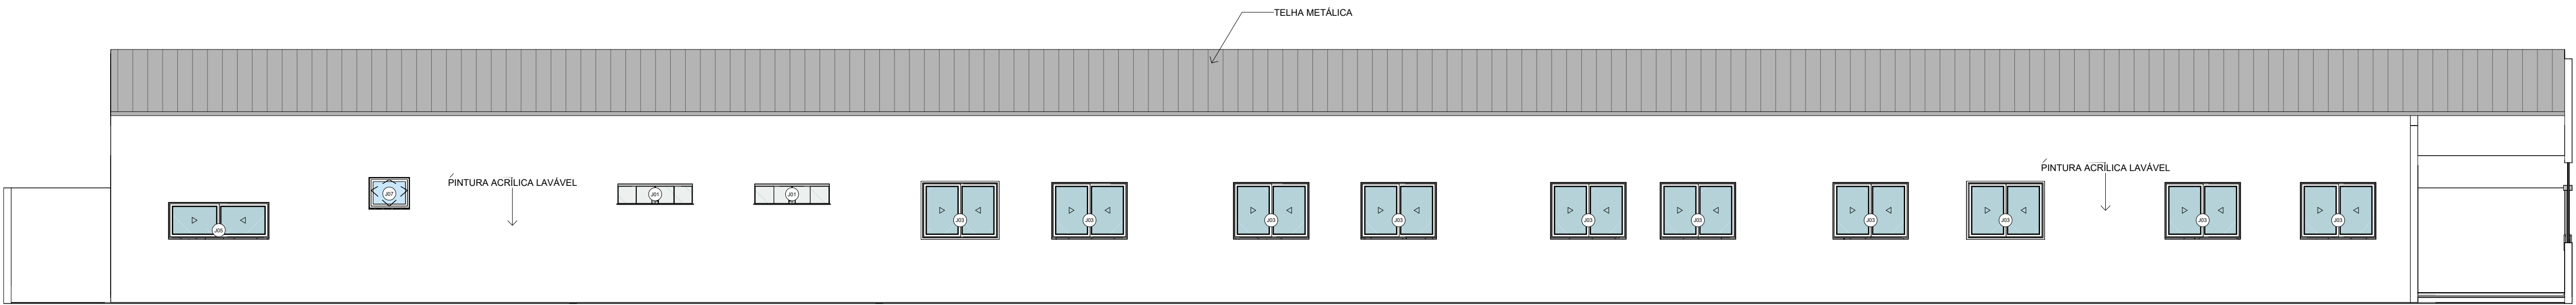

3 FACHADA DIREITA
ESCALA 1:75

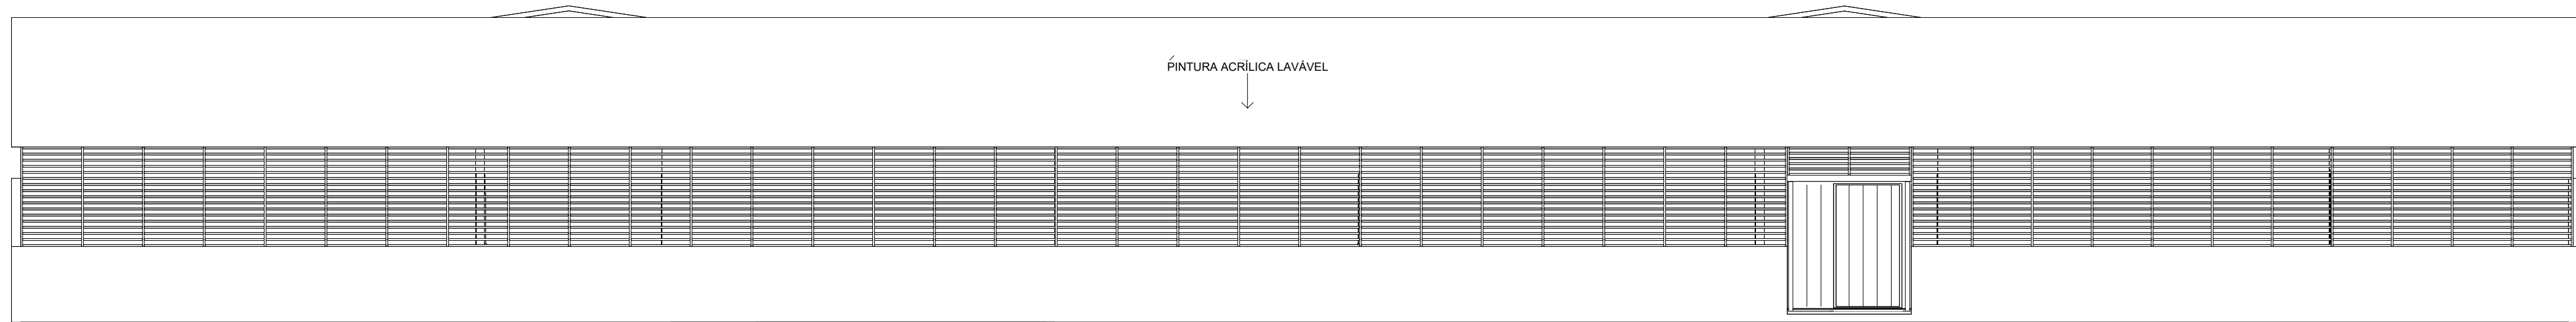

4 FACHADA FRONTAL
ESCALA 1:75

CONVENIENTE: PREFEITURA MUNICIPAL DE RORAINÓPOLIS		ANO: 2024	TIPO:	FOLHA: 01/05	MODIFICAÇÕES:
					A:
LOCAL: RORAINÓPOLIS - RR					B:
OBRA: ESCOLA					C:
					D:
AUTOR: ENG. CIVIL NEOZITO SOUSA DE ALMEIDA JUNIO				DATA: MAR/2025	
VISTO	PREFEITO MUNICIPAL:			DIM:	
	SEMOI:			ESC: INDICADA	