



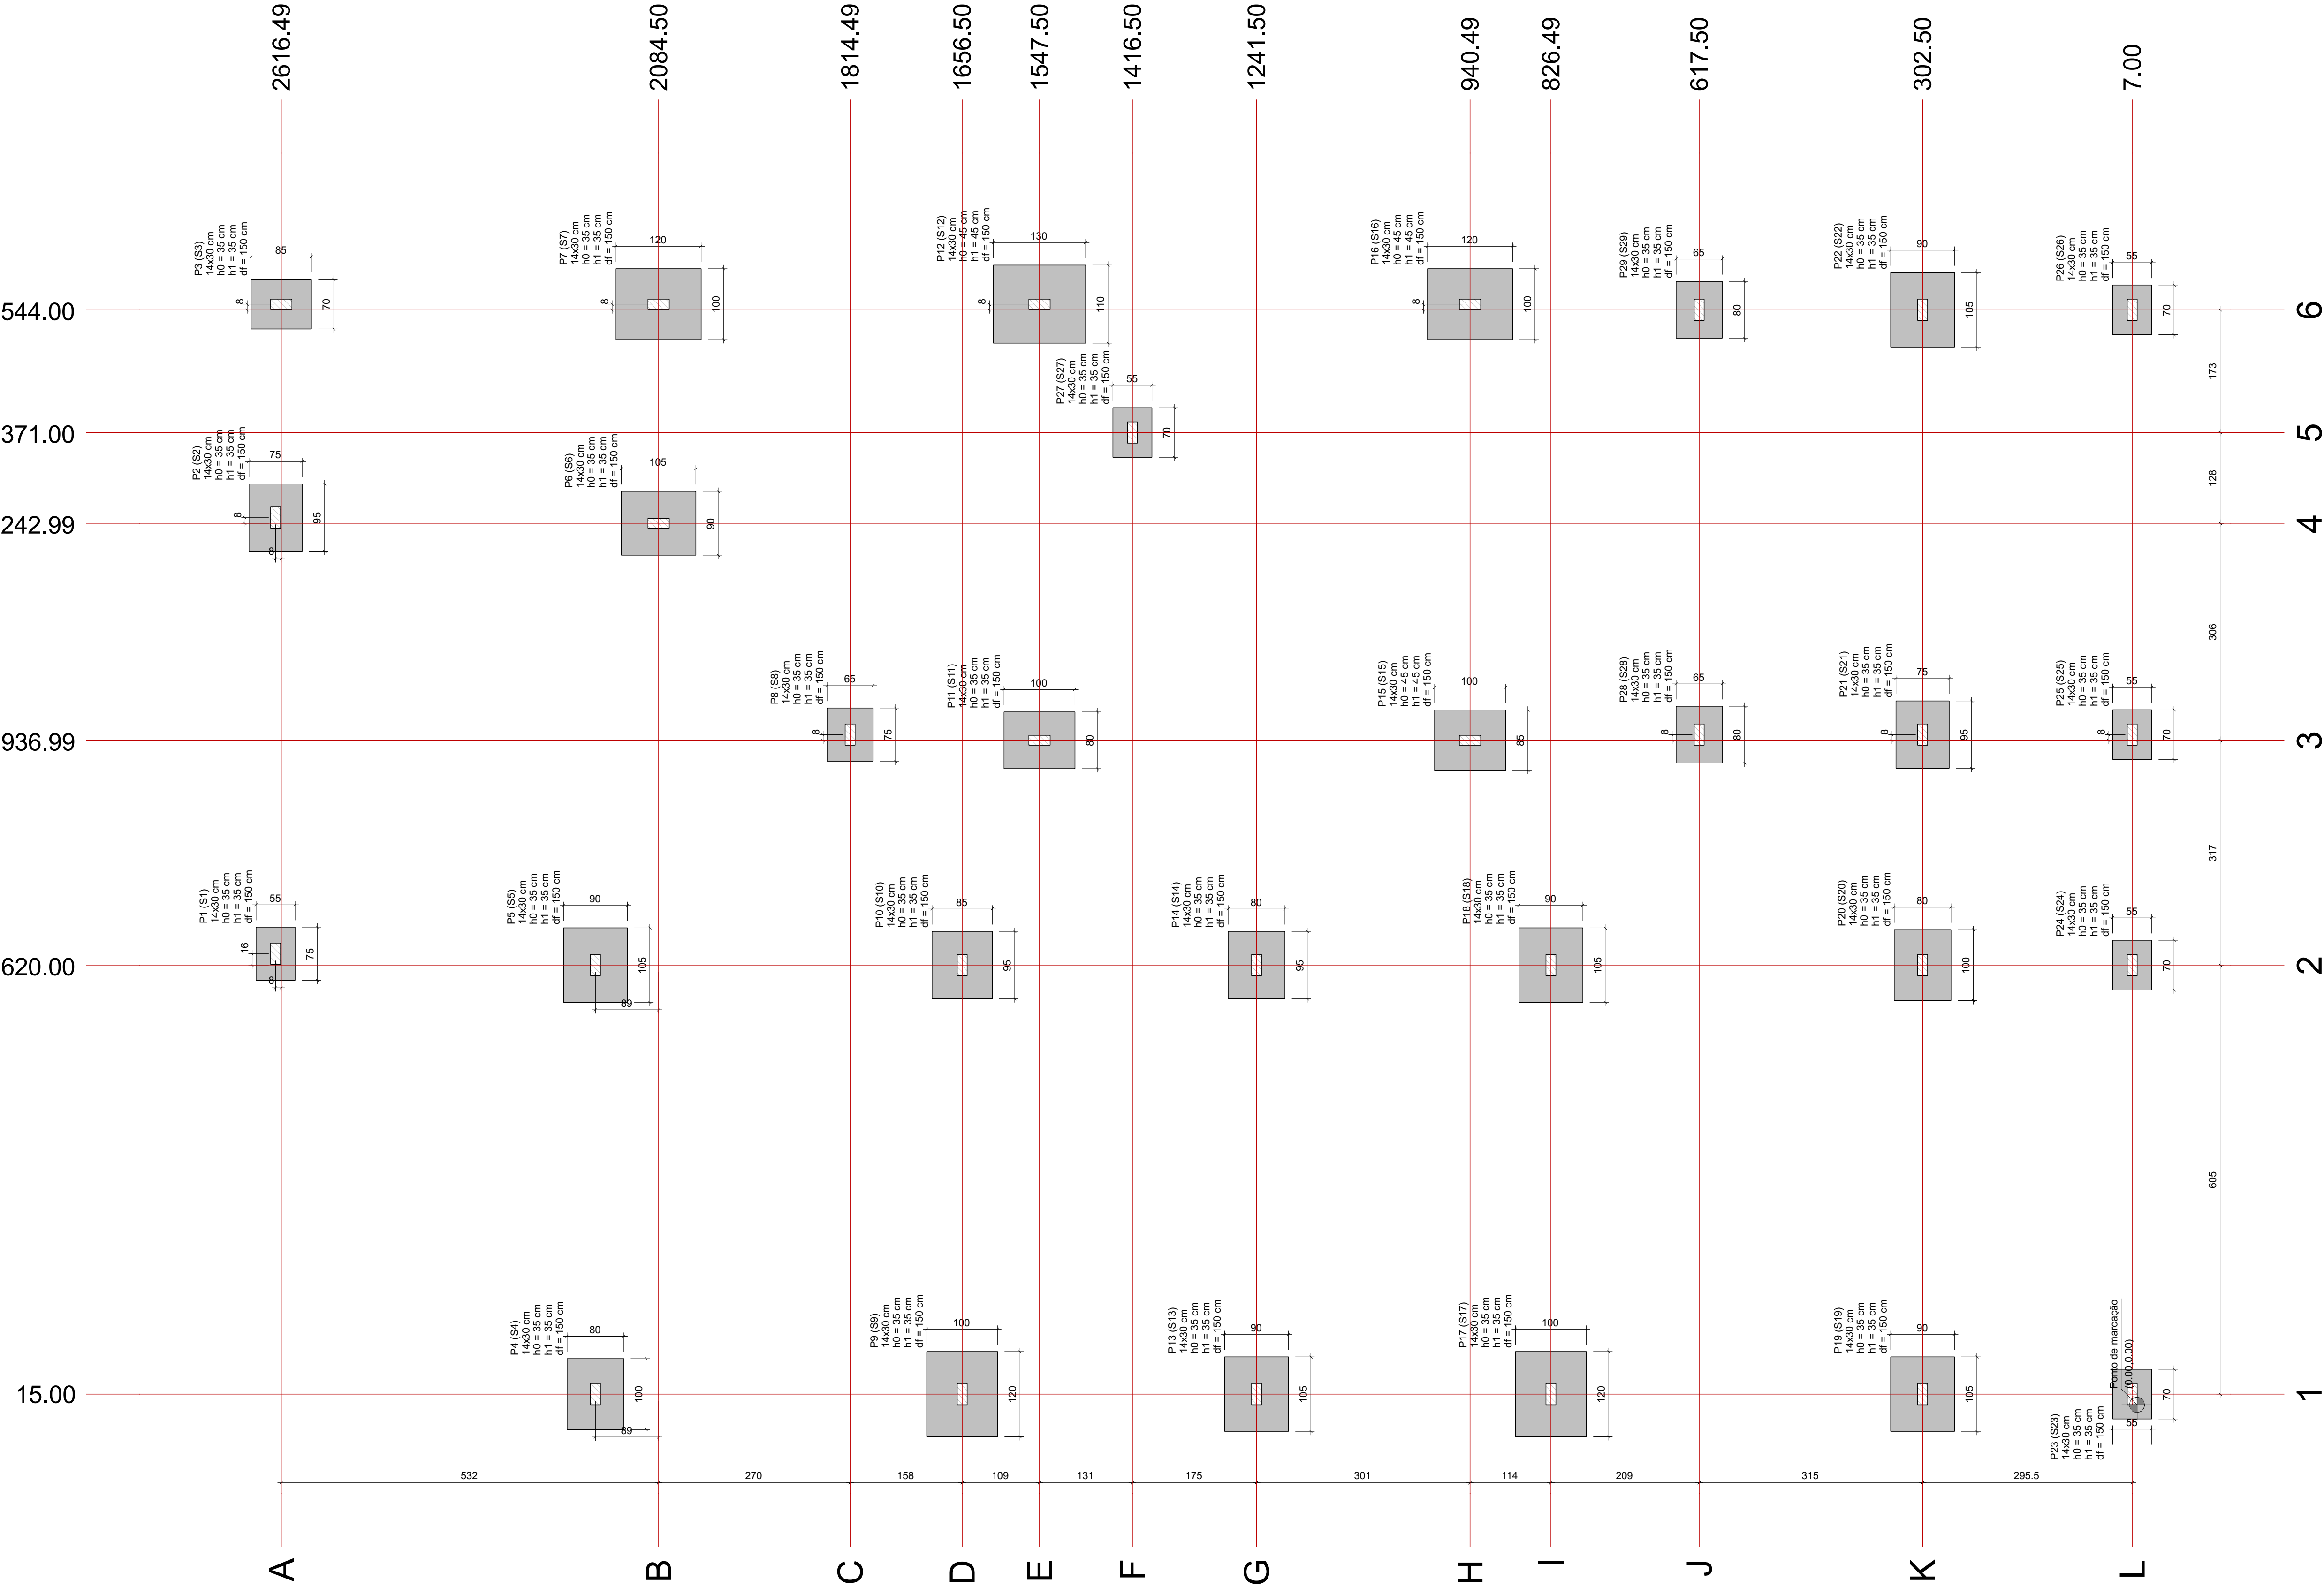

Planta de locação

escala 1:50

Pilar						Fundação					
Nome	Seção (cm)	X (cm)	Y (cm)	Nome	Lado A (cm)	Lado B (cm)	h0 / ha (cm)	h1 / hb (cm)	df (cm)	h1 / hb (cm)	df (cm)
P1	14x30	636.00	2624.50	S1	55	75	35	35	150		
P2	14x30	1251.00	2624.50	S2	75	95	35	35	150		
P3	14x30	1552.00	2616.49	S3	70	85	35	35	150		
P4	14x30	15.00	2173.50	S4	80	100	35	35	150		
P5	14x30	620.00	2173.50	S5	90	105	35	35	150		
P6	14x30	1242.99	2084.50	S6	90	105	35	35	150		
P7	14x30	1551.99	2084.49	S7	100	120	35	35	150		
P8	14x30	945.00	1814.49	S8	65	75	35	35	150		
P9	14x30	15.00	1656.50	S9	100	120	35	35	150		
P10	14x30	619.99	1656.50	S10	85	95	35	35	150		
P11	14x30	936.99	1547.50	S11	80	100	35	35	150		
P12	14x30	1551.99	1547.49	S12	110	130	45	45	150		
P13	14x30	15.00	1241.50	S13	90	105	35	35	150		
P14	14x30	620.00	1241.50	S14	80	95	35	35	150		
P15	14x30	937.00	940.49	S15	85	100	45	45	150		
P16	14x30	1552.00	940.50	S16	100	120	45	45	150		
P17	14x30	15.00	826.49	S17	100	120	35	35	150		
P18	14x30	619.99	826.50	S18	90	105	35	35	150		
P19	14x30	15.00	302.50	S19	90	105	35	35	150		
P20	14x30	620.00	302.50	S20	80	100	35	35	150		
P21	14x30	944.99	302.50	S21	75	95	35	35	150		
P22	14x30	1544.00	302.49	S22	90	105	35	35	150		
P23	14x30	15.00	7.00	S23	55	70	35	35	150		
P24	14x30	620.00	7.00	S24	55	70	35	35	150		
P25	14x30	944.99	7.00	S25	55	70	35	35	150		
P26	14x30	1544.00	7.00	S26	55	70	35	35	150		
P27	14x30	1371.00	1416.50	S27	55	70	35	35	150		
P28	14x30	944.99	617.50	S28	65	80	35	35	150		
P29	14x30	1544.00	617.50	S29	65	80	35	35	150		

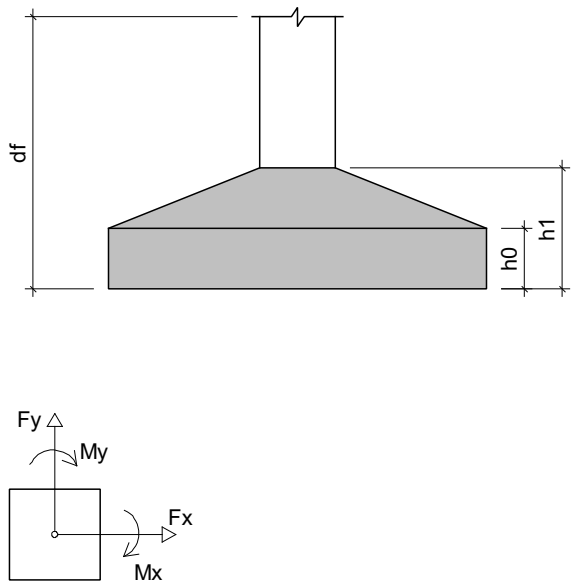

Documento assinado digitalmente
gouby
NEOZITO SOUSA DE ALMEIDA JUNIOR
Data: 21/05/2025 10:44:38 -0300
Verifique em https://validar.dl.gov.br

MAOBA ENGENHARIA Av. Carlos Pereira de Melo - 473, Sala 05	
Obra REFORMA E AMPLIAÇÃO ESCOLAR ESCOLA ORDÁLIA ARAÚJO DE LIMA	
Projeto VITÓRIA EDUARDA SILVA LUCENA 0922278407	Proprietário PREFEITURA MUNICIPAL DE RORAINÓPOLIS
Projeto PROJETO DISCIPLINA	
Pavimento BALDRAME	
Conteúdo Planta baixa Legendas e notas	
Prancha 1	
Conjunto 1	
Pran. Tot. 10	
Data MAIO/2025	Escala
Desenho VITÓRIA EDUARDA S. LUCENA	
Conferência Revisor	