


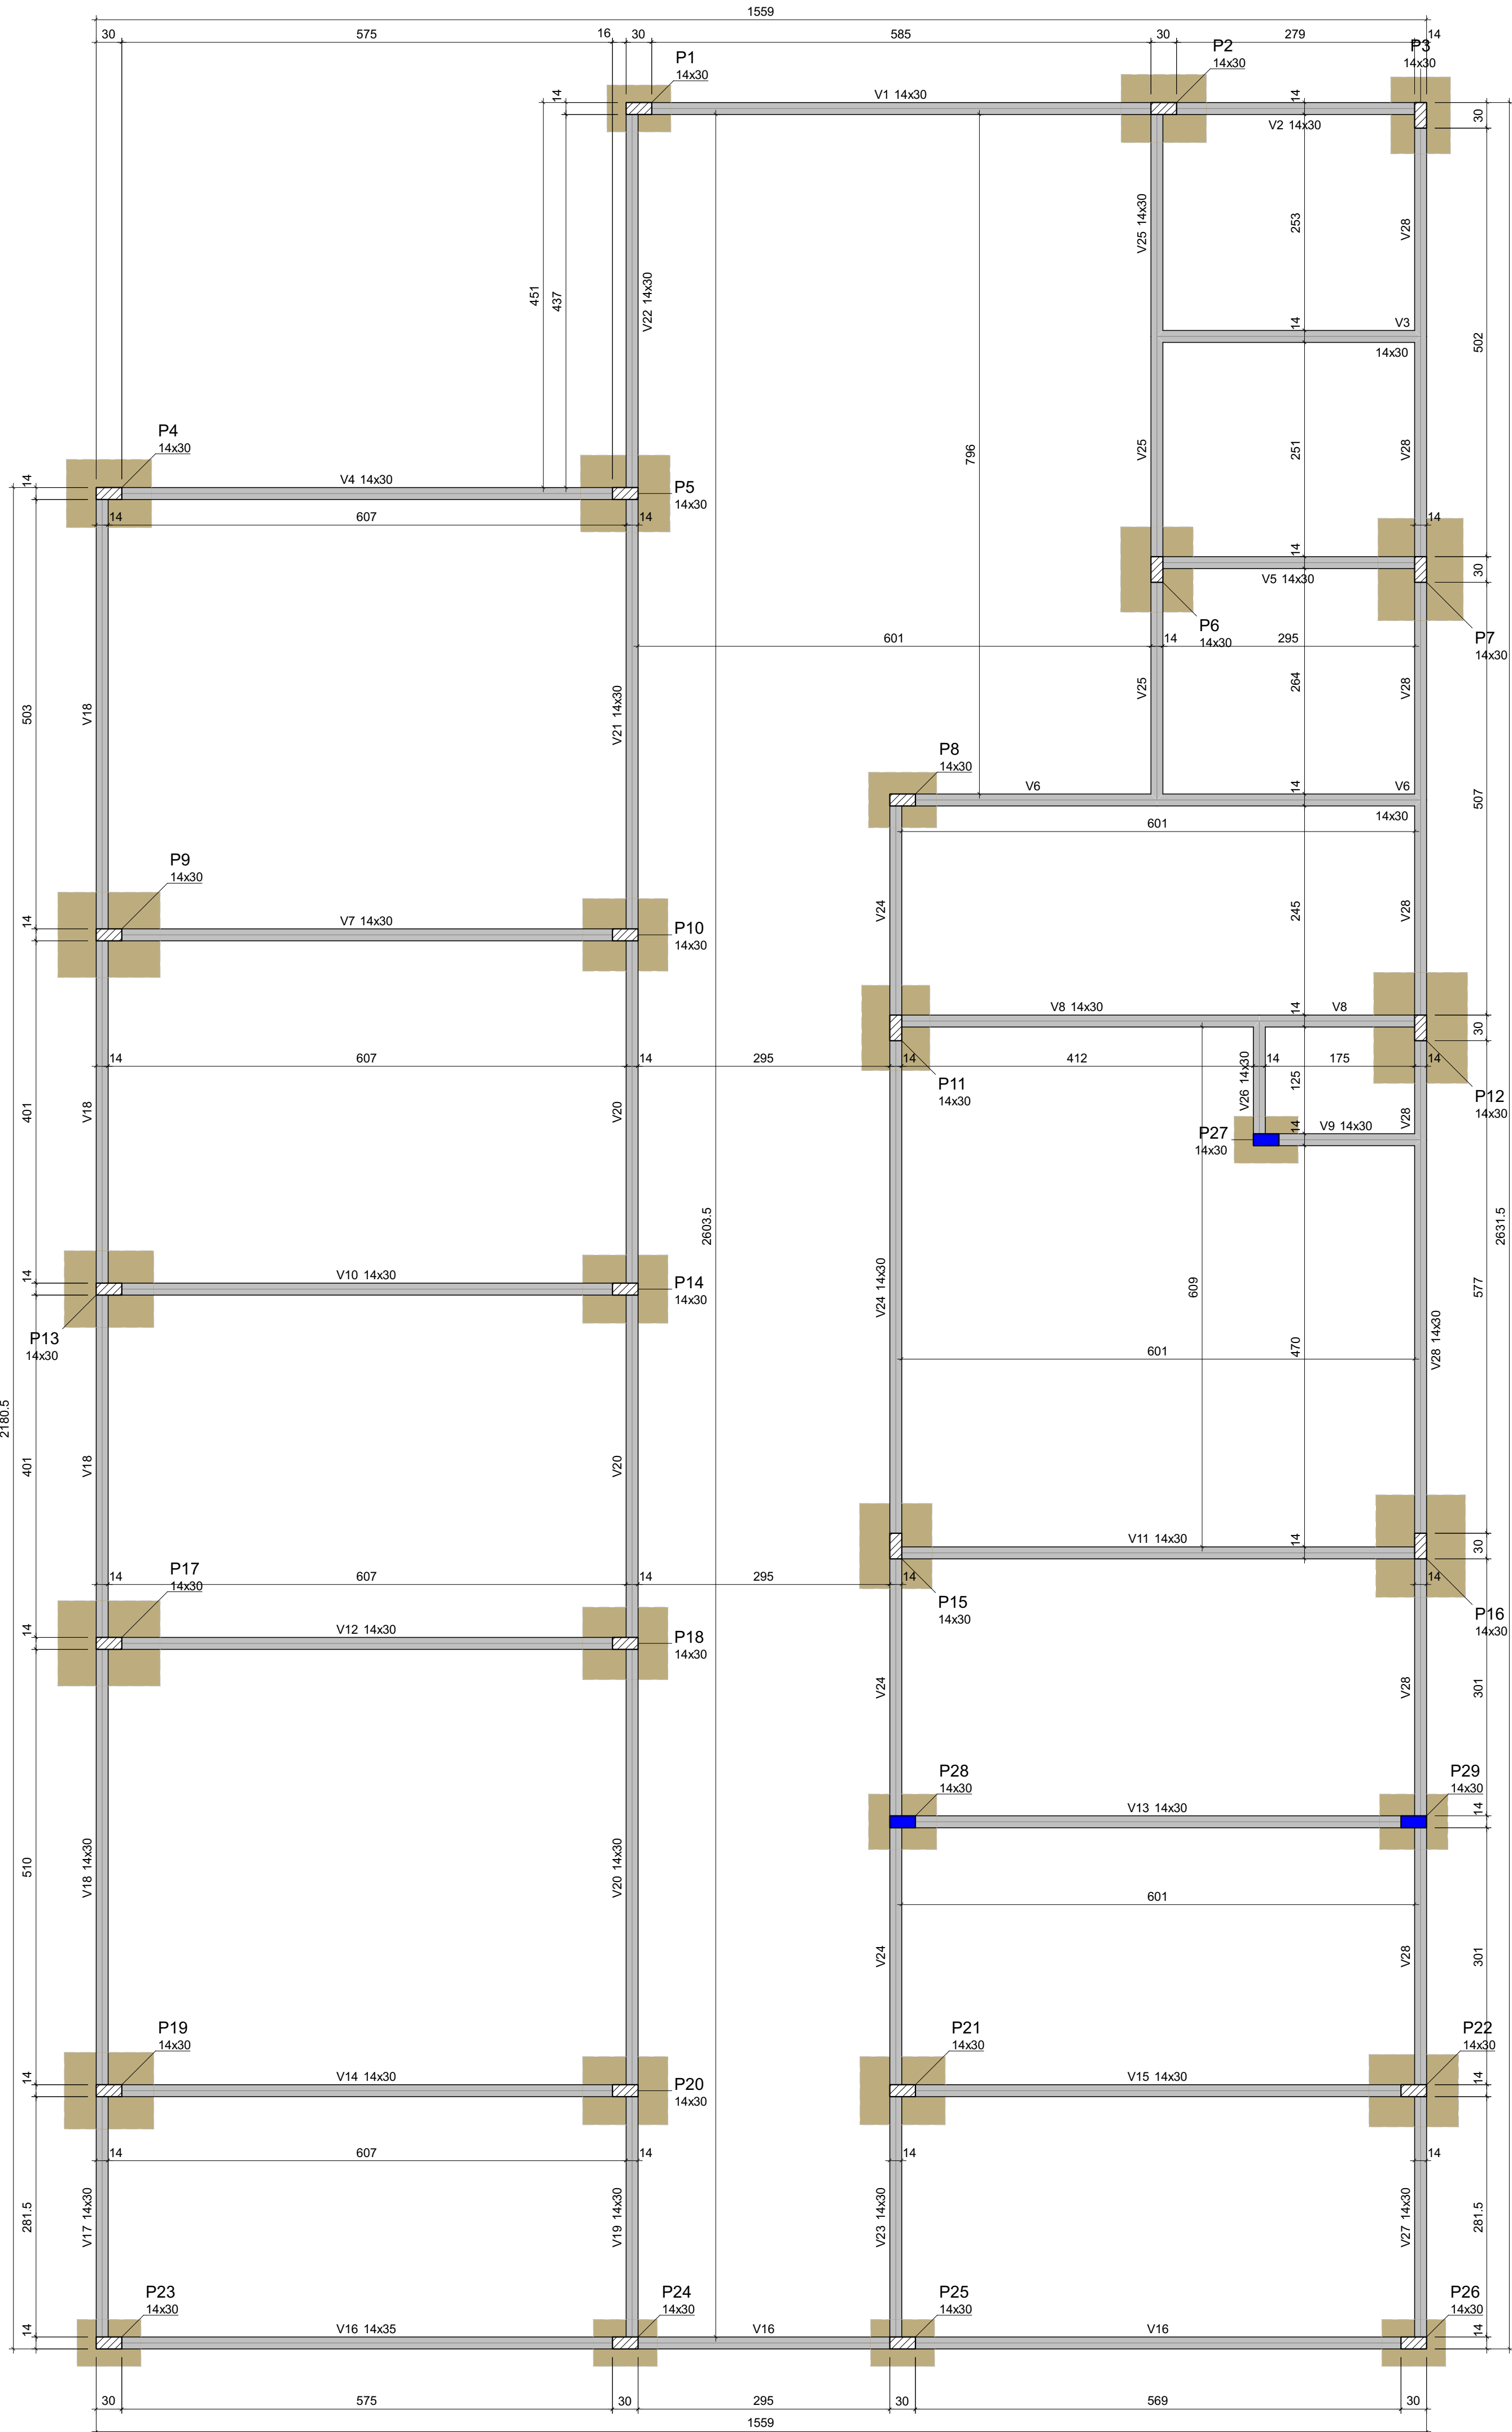

Vigas			
Nome	Seção (cm)	Elevação (cm)	Nível (cm)
V1	14x30	0	30
V2	14x30	0	30
V3	14x30	0	30
V4	14x30	0	30
V5	14x30	0	30
V6	14x30	0	30
V7	14x30	0	30
V8	14x30	0	30
V9	14x30	0	30
V10	14x30	0	30
V11	14x30	0	30
V12	14x30	0	30
V13	14x30	0	30
V14	14x30	0	30
V15	14x30	0	30
V16	14x35	0	30
V17	14x30	0	30
V18	14x30	0	30
V19	14x30	0	30
V20	14x30	0	30
V21	14x30	0	30
V22	14x30	0	30
V23	14x30	0	30
V24	14x30	0	30
V25	14x30	0	30
V26	14x30	0	30
V27	14x30	0	30
V28	14x30	0	30

Características dos materiais	
fck	Abatimento
(kgf/cm²)	(cm)
250	5,00

Dimensão máxima do agregado = 19 mm

Pilares			
Nome	Seção (cm)	Elevação (cm)	Nível (cm)
P1	14x30	0	30
P2	14x30	0	30
P3	14x30	0	30
P4	14x30	0	30
P5	14x30	0	30
P6	14x30	0	30
P7	14x30	0	30
P8	14x30	0	30
P9	14x30	0	30
P10	14x30	0	30
P11	14x30	0	30
P12	14x30	0	30
P13	14x30	0	30
P14	14x30	0	30
P15	14x30	0	30
P16	14x30	0	30
P17	14x30	0	30
P18	14x30	0	30
P19	14x30	0	30
P20	14x30	0	30
P21	14x30	0	30
P22	14x30	0	30
P23	14x30	0	30
P24	14x30	0	30
P25	14x30	0	30
P26	14x30	0	30
P27	14x30	0	30
P28	14x30	0	30
P29	14x30	0	30

Legenda dos pilares	
	Pilar que morre
	Pilar que passa

Legenda das vigas e paredes	
	Viga

Documento assinado digitalmente
NEOZITO SOUSA DE ALMEIDA JUNIOR
Data: 21/05/2025 16:44:38 -0300
Verifique em <https://validar.id.gov.br>

Forma do pavimento BALDRAME (Nível 30)

escala 1:50

		MAOBA ENGENHARIA Av. Carlos Pereira de Melo - 473, Sala 05	
Obra			
REFORMA E AMPLIAÇÃO ESCOLAR ESCOLA ORDÁLIA ARAÚJO DE LIMA			
Projeto		Proprietário	
VITÓRIA EDUARDA SILVA LUCENA 0922278407		PREFEITURA MUNICIPAL DE RORAINÓPOLIS	
Projeto			
PROJETO DISCIPLINA			
Pavimento		Prancha	
BALDRAME		2	
Conteúdo		Planta baixa Legendas e notas	
Data		Escala	
Desenho		Conferência	
Revisor			