




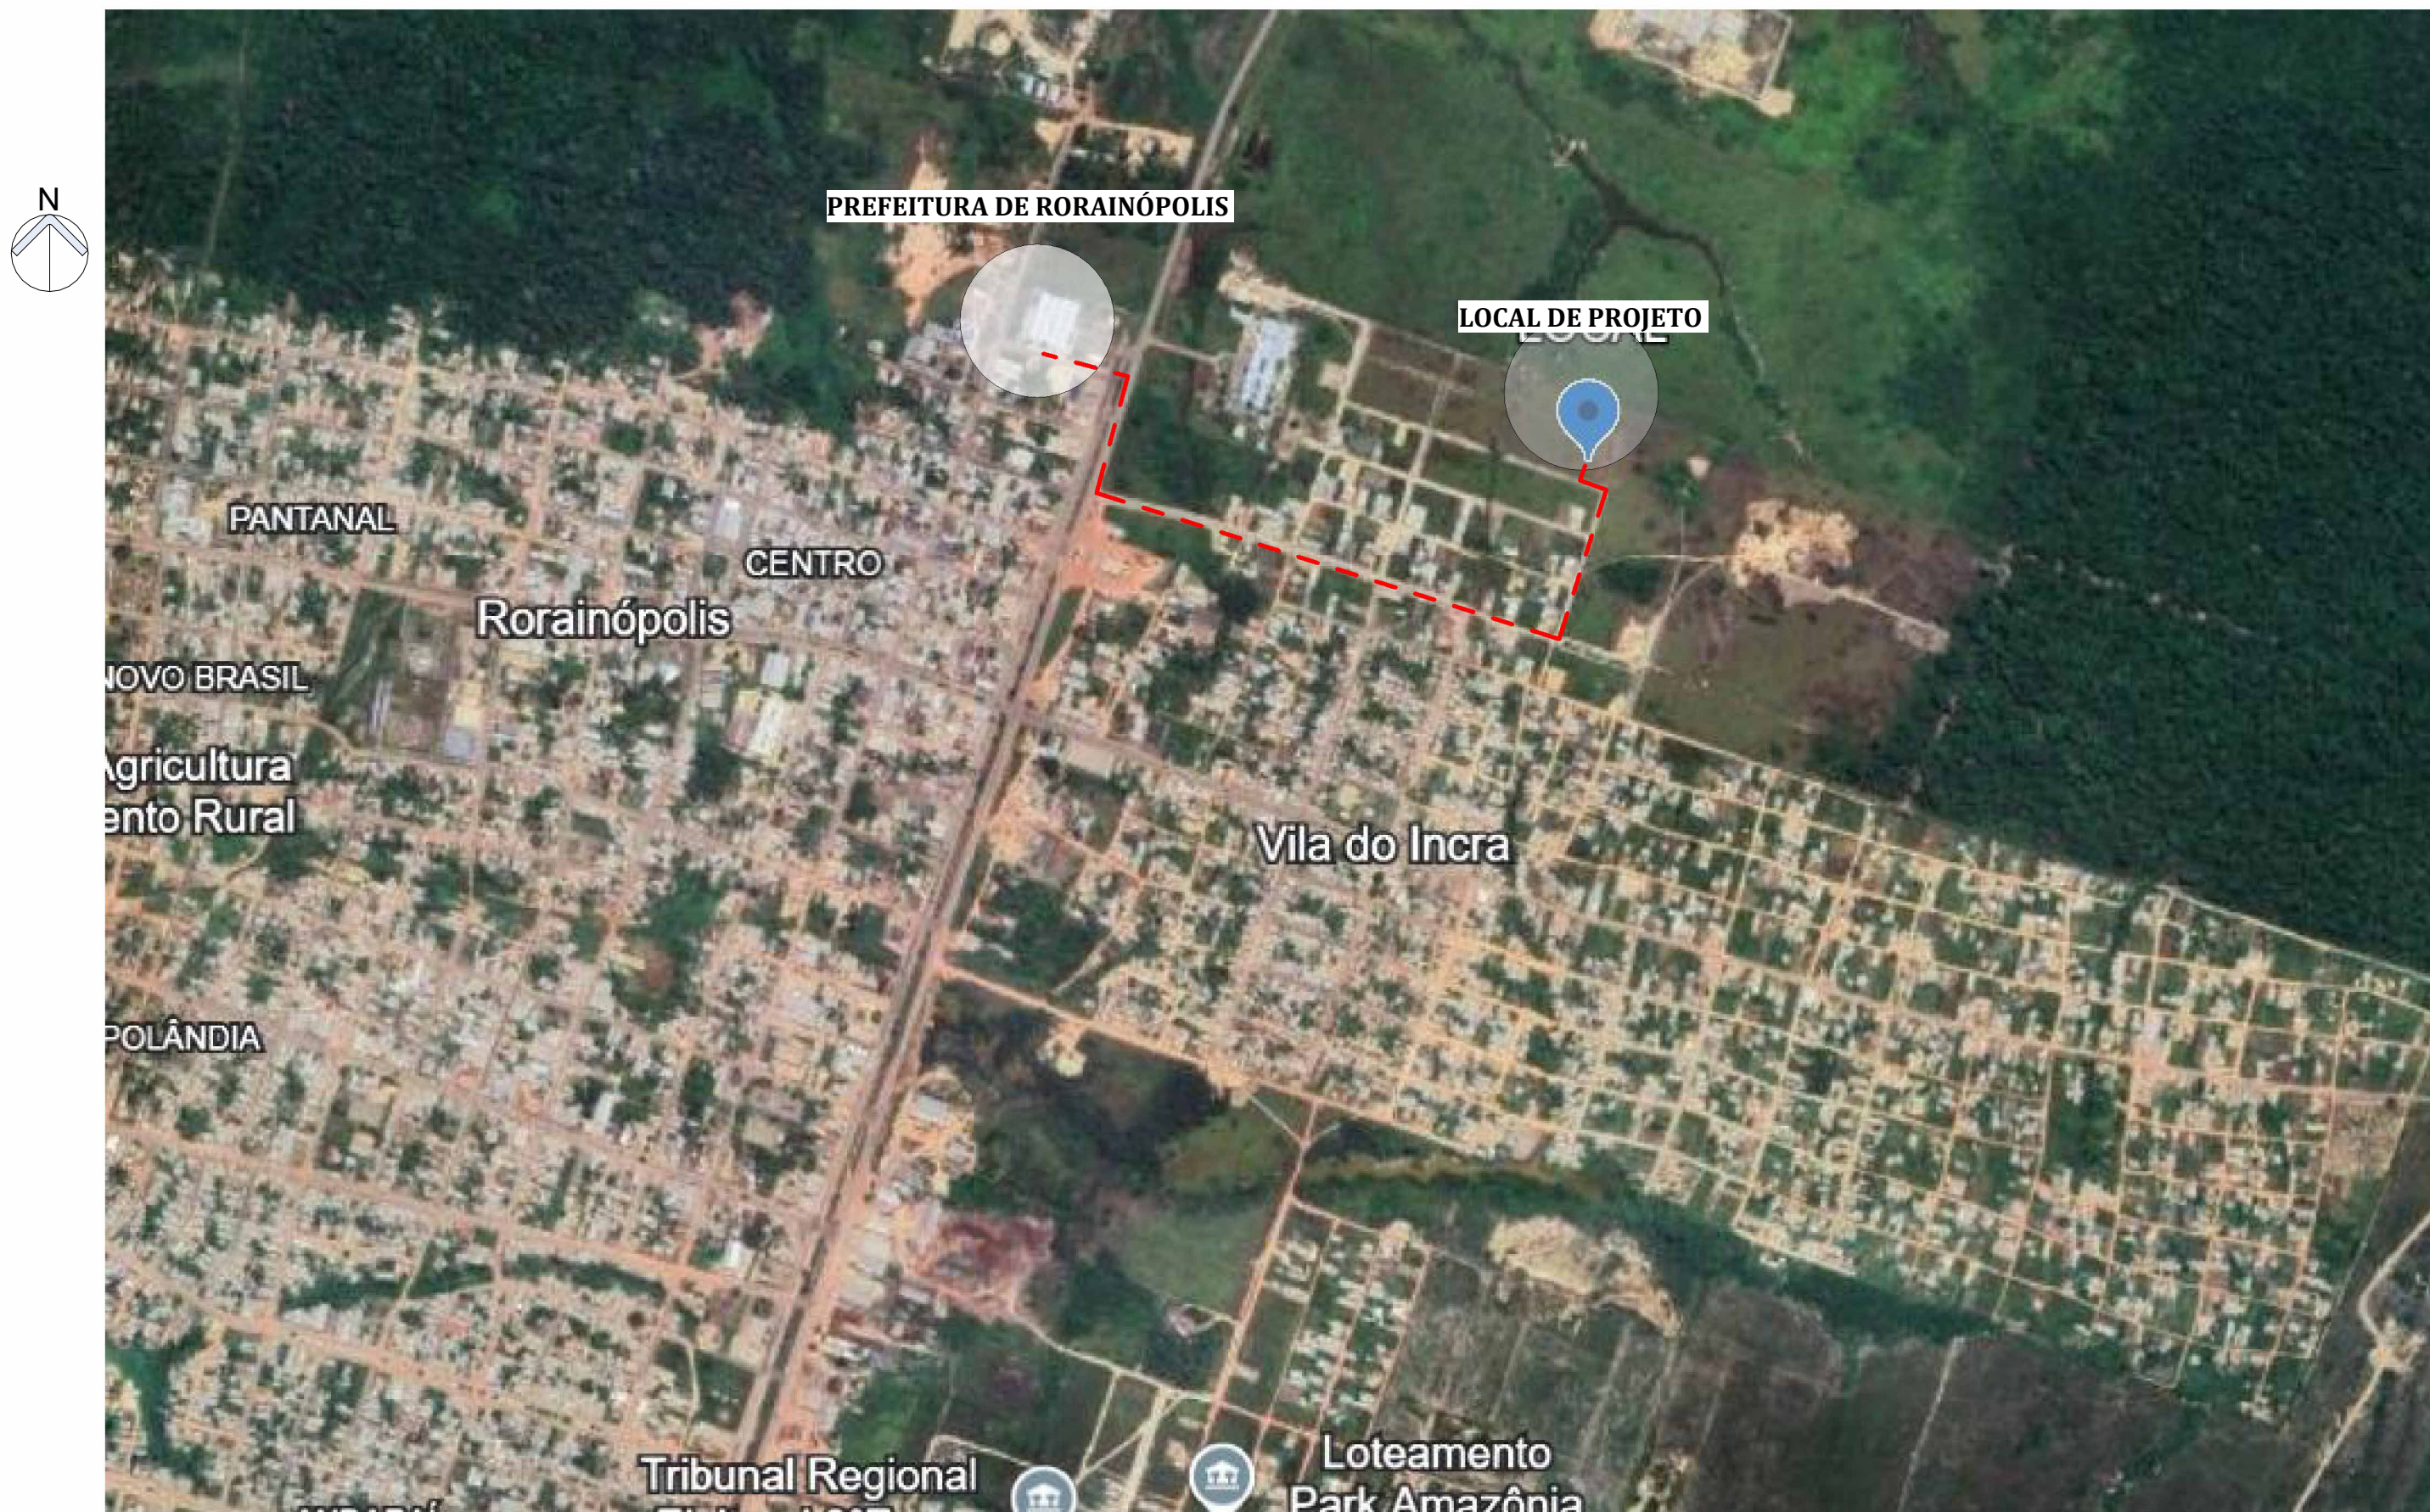


1 PLANTA DE SITUAÇÃO
ESCALA 1:50

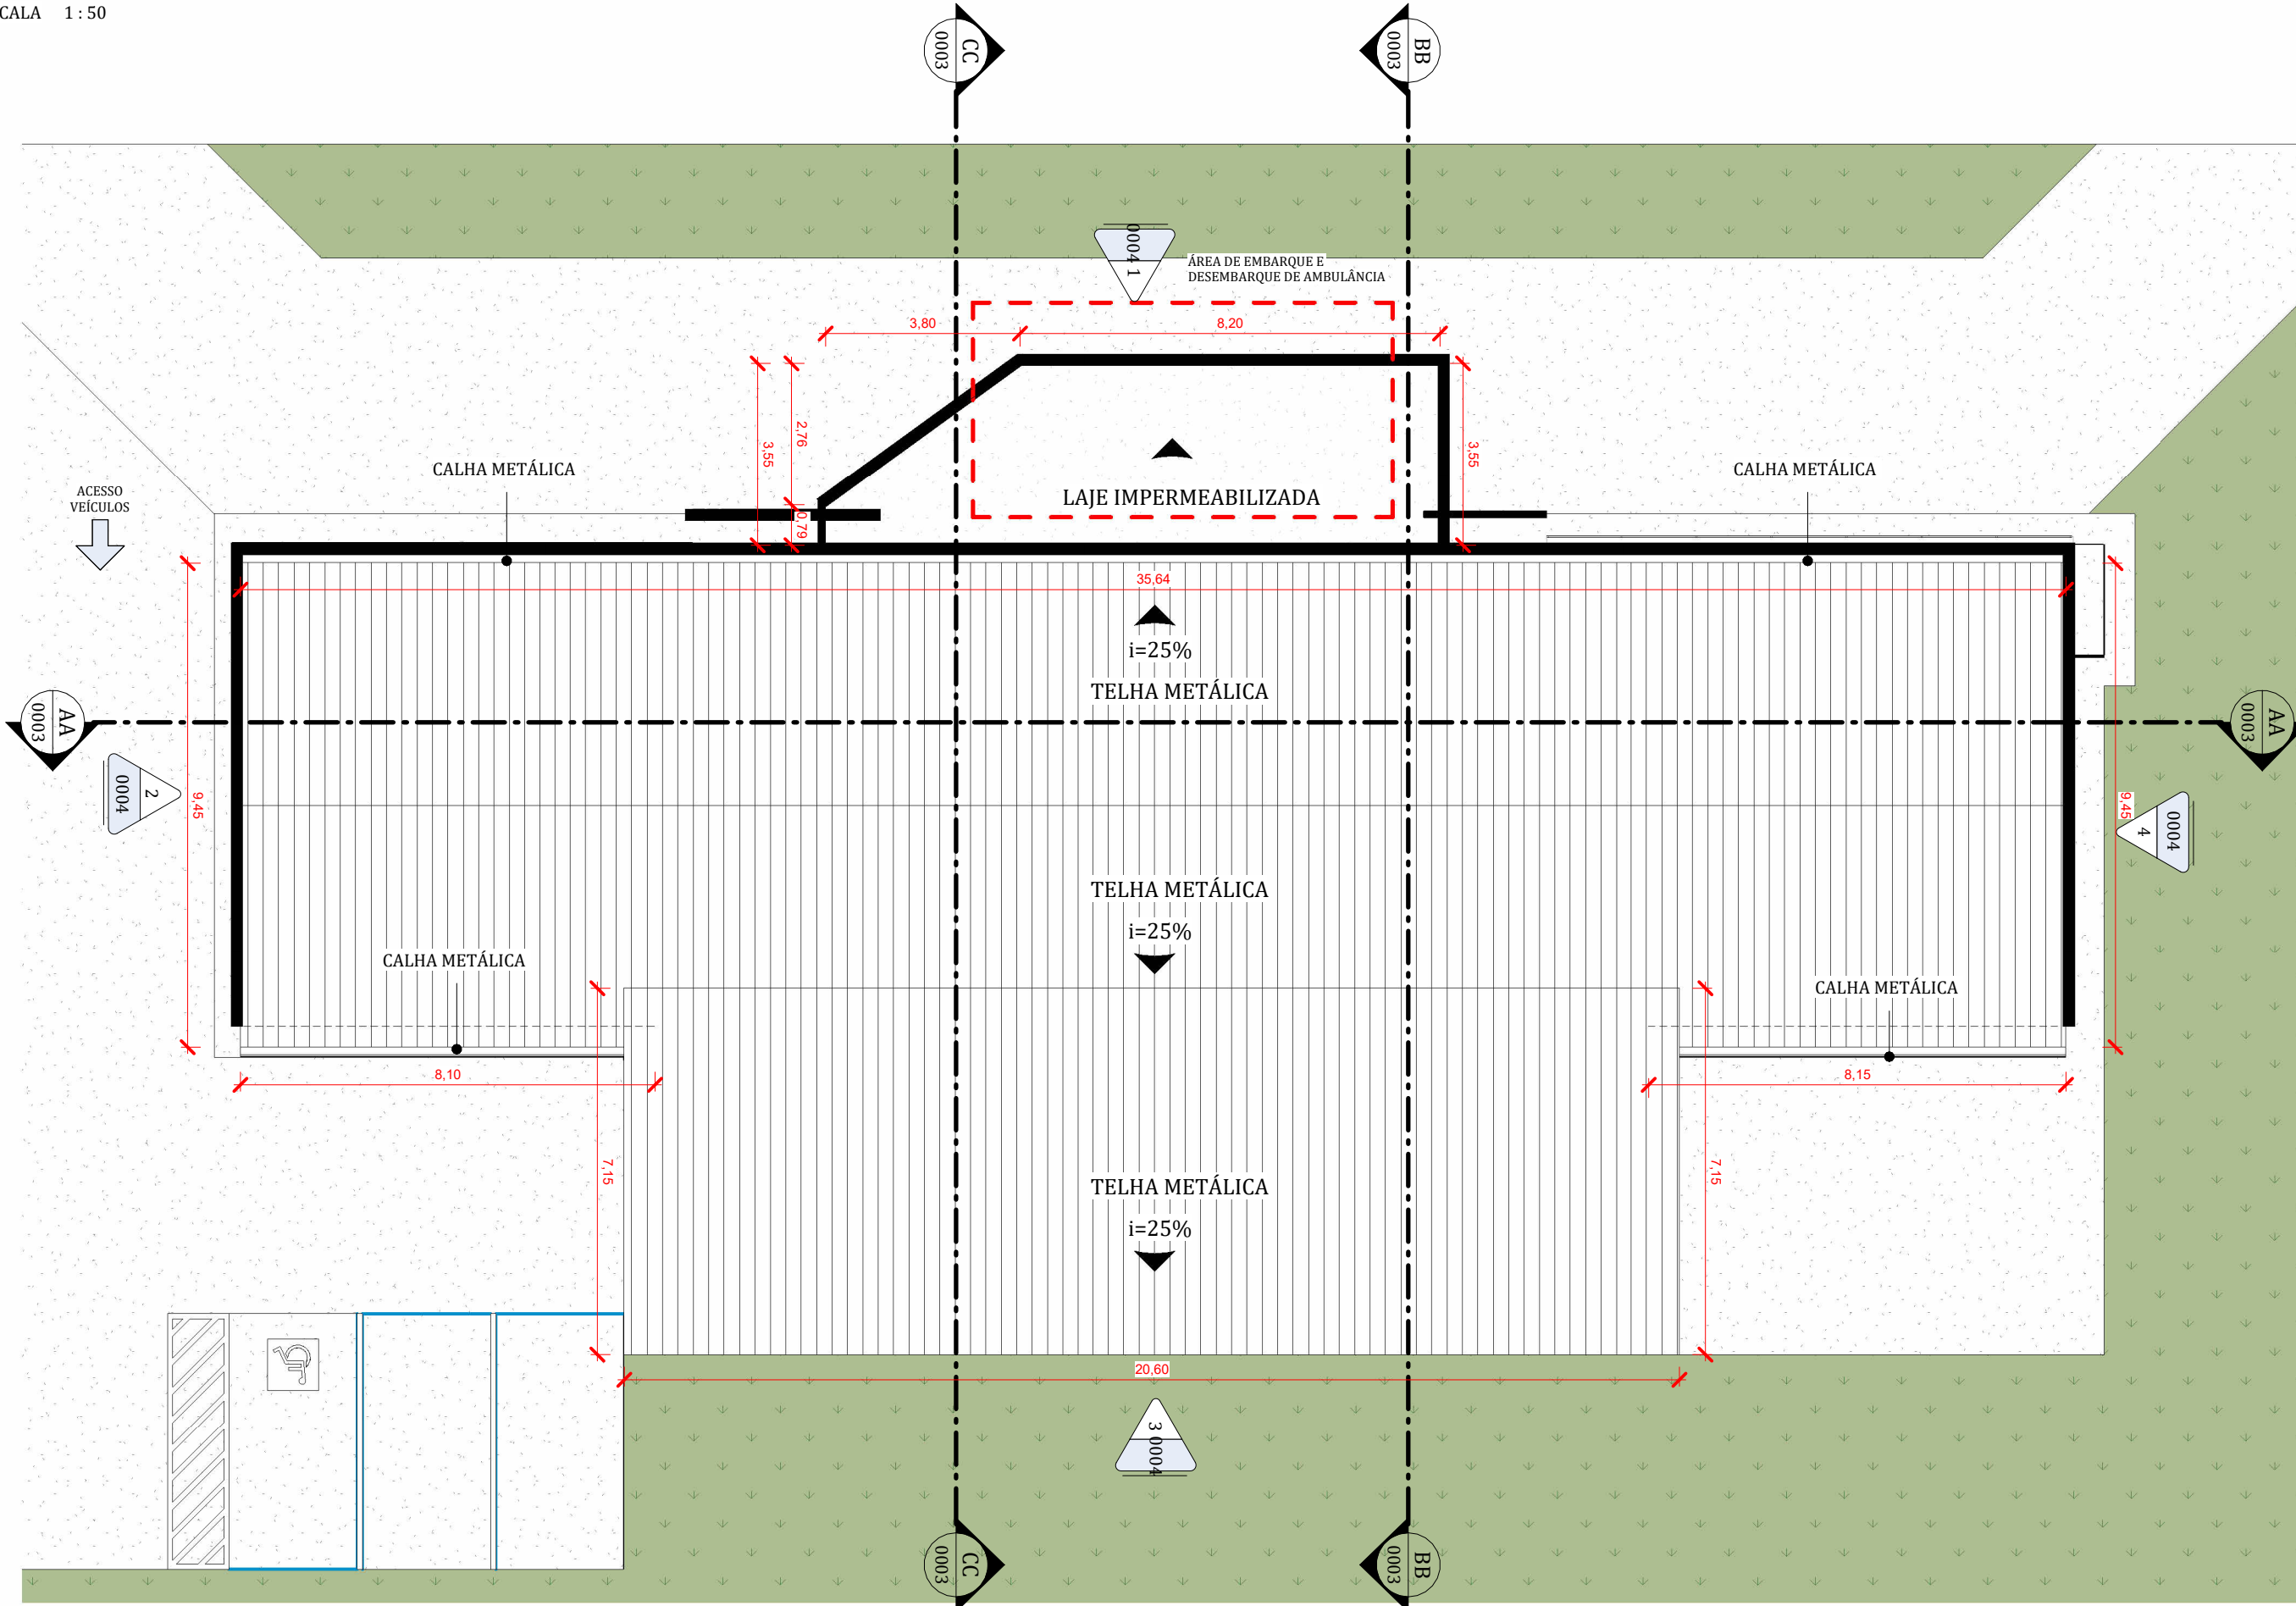

1 PLANTA DE COBERTURA
ESCALA 1:125

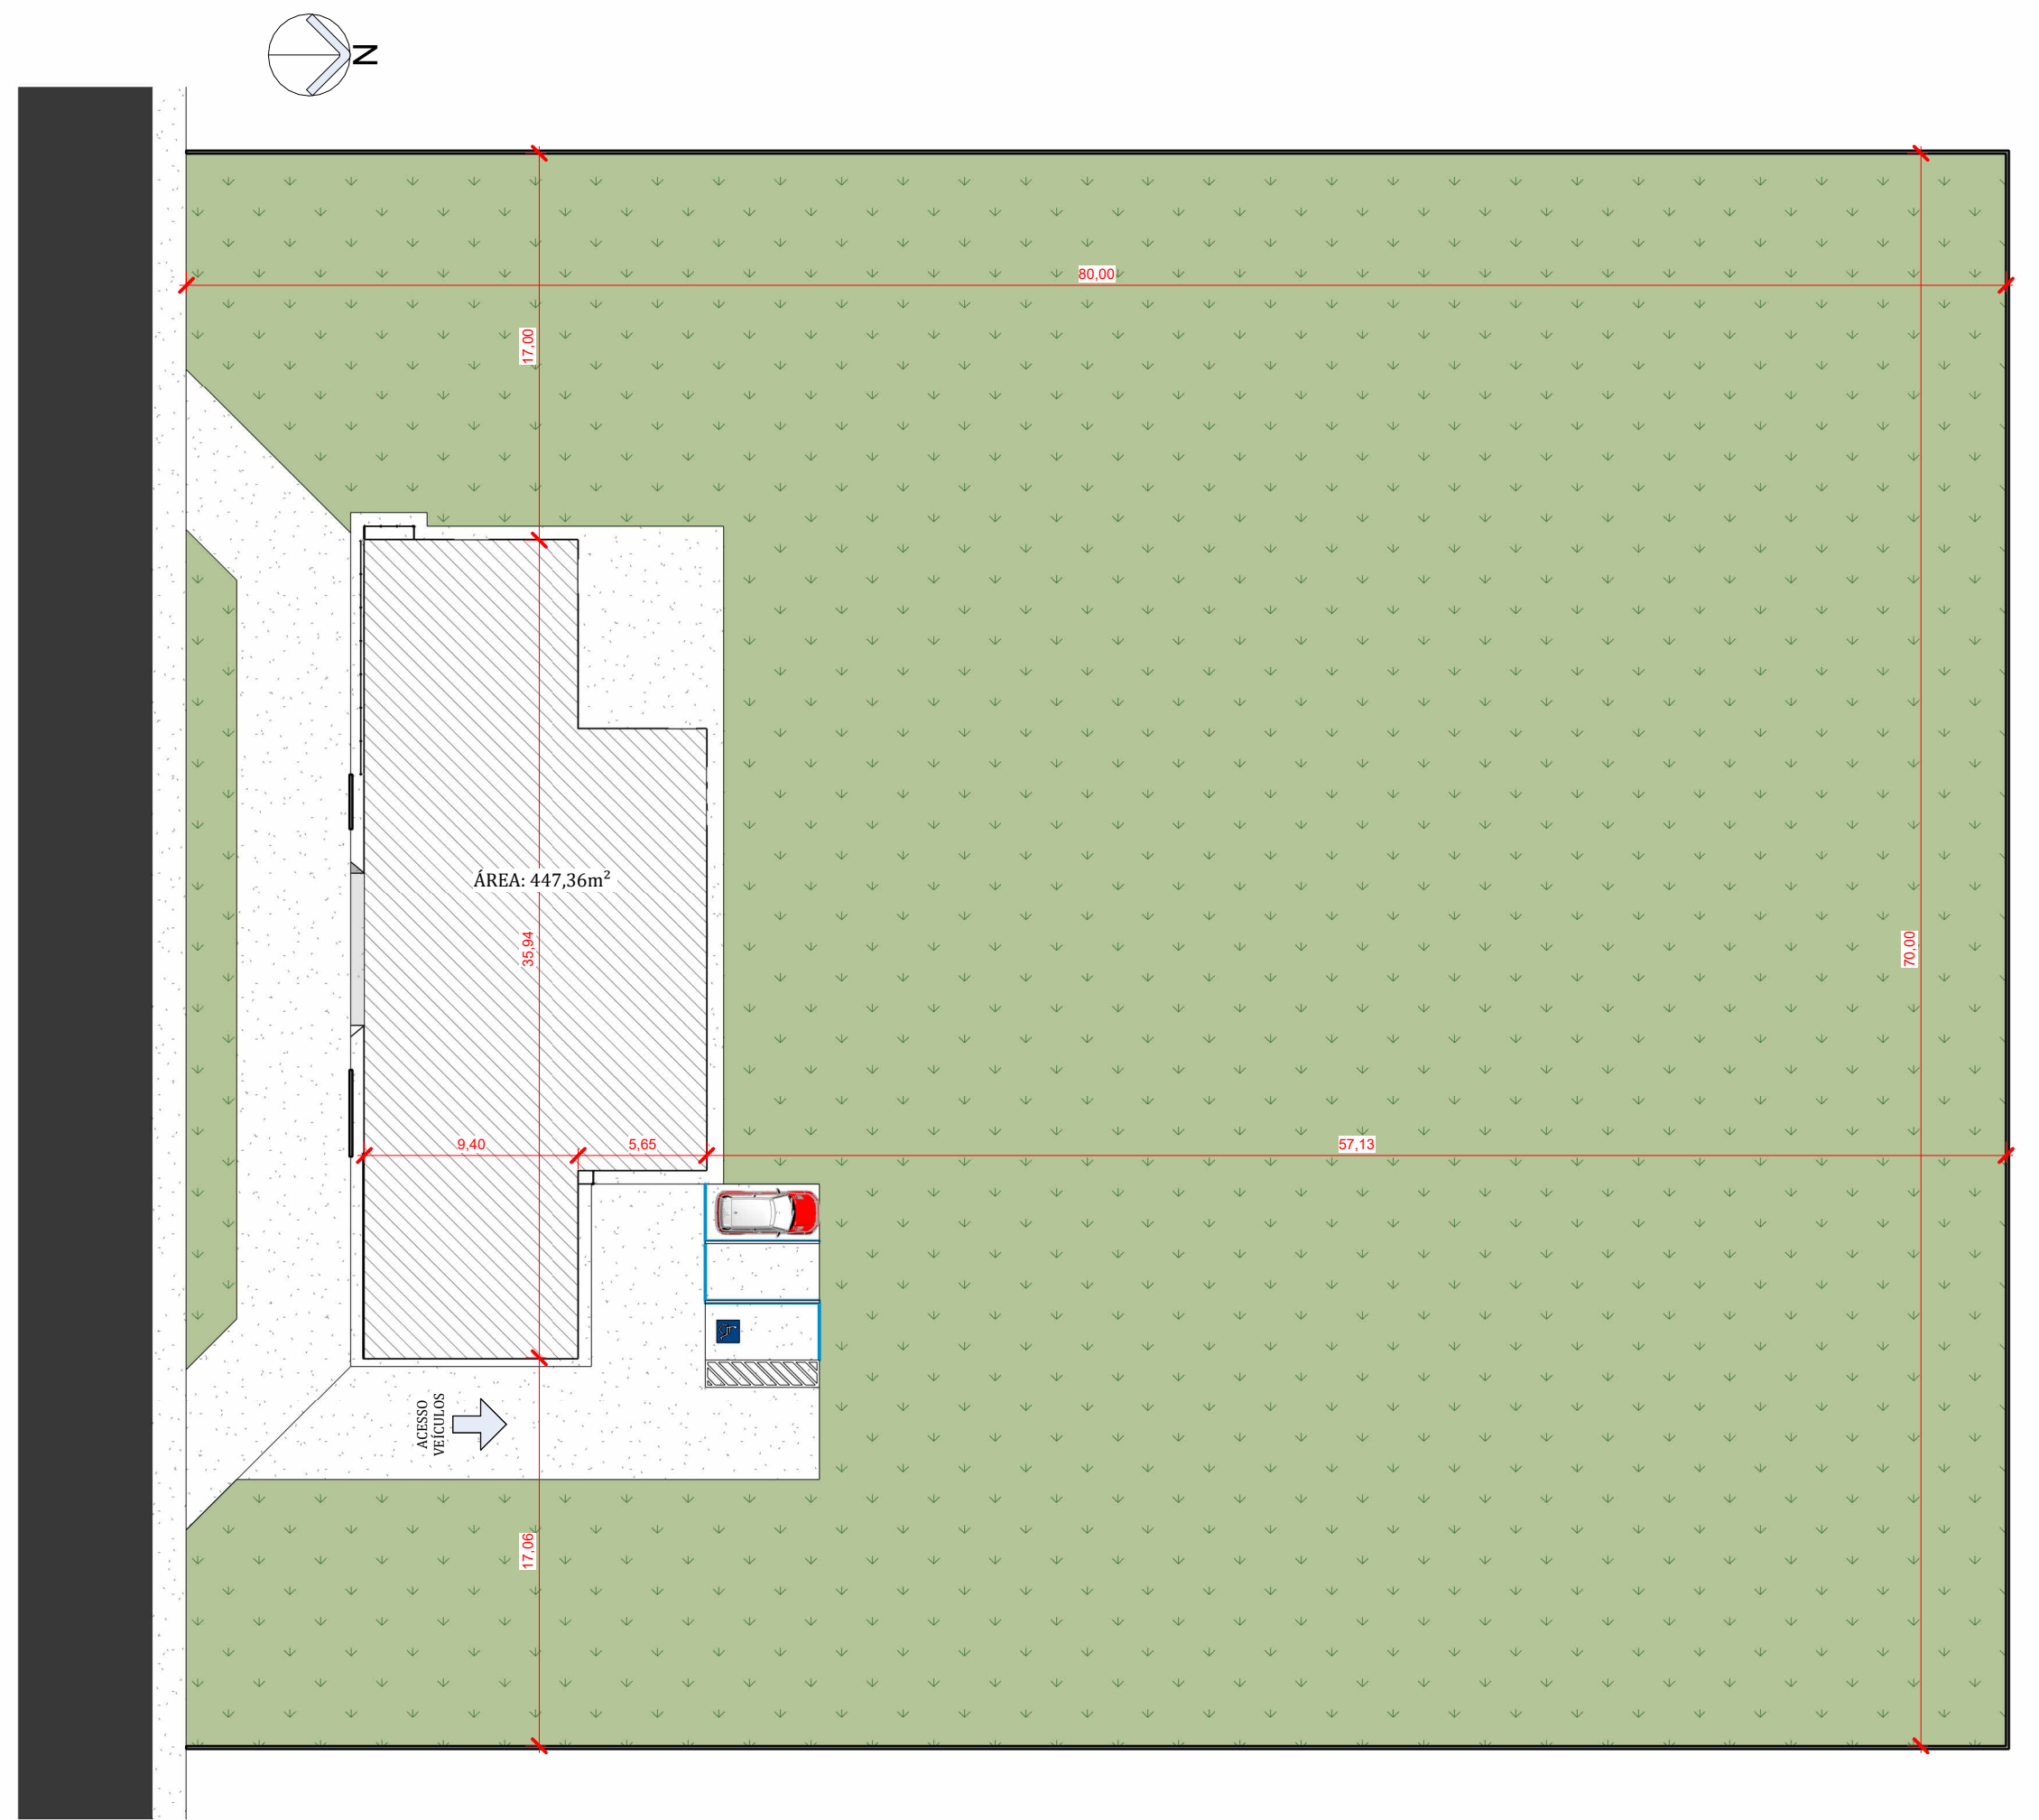


2 PLANTA DE LOCAÇÃO
ESCALA 1:300

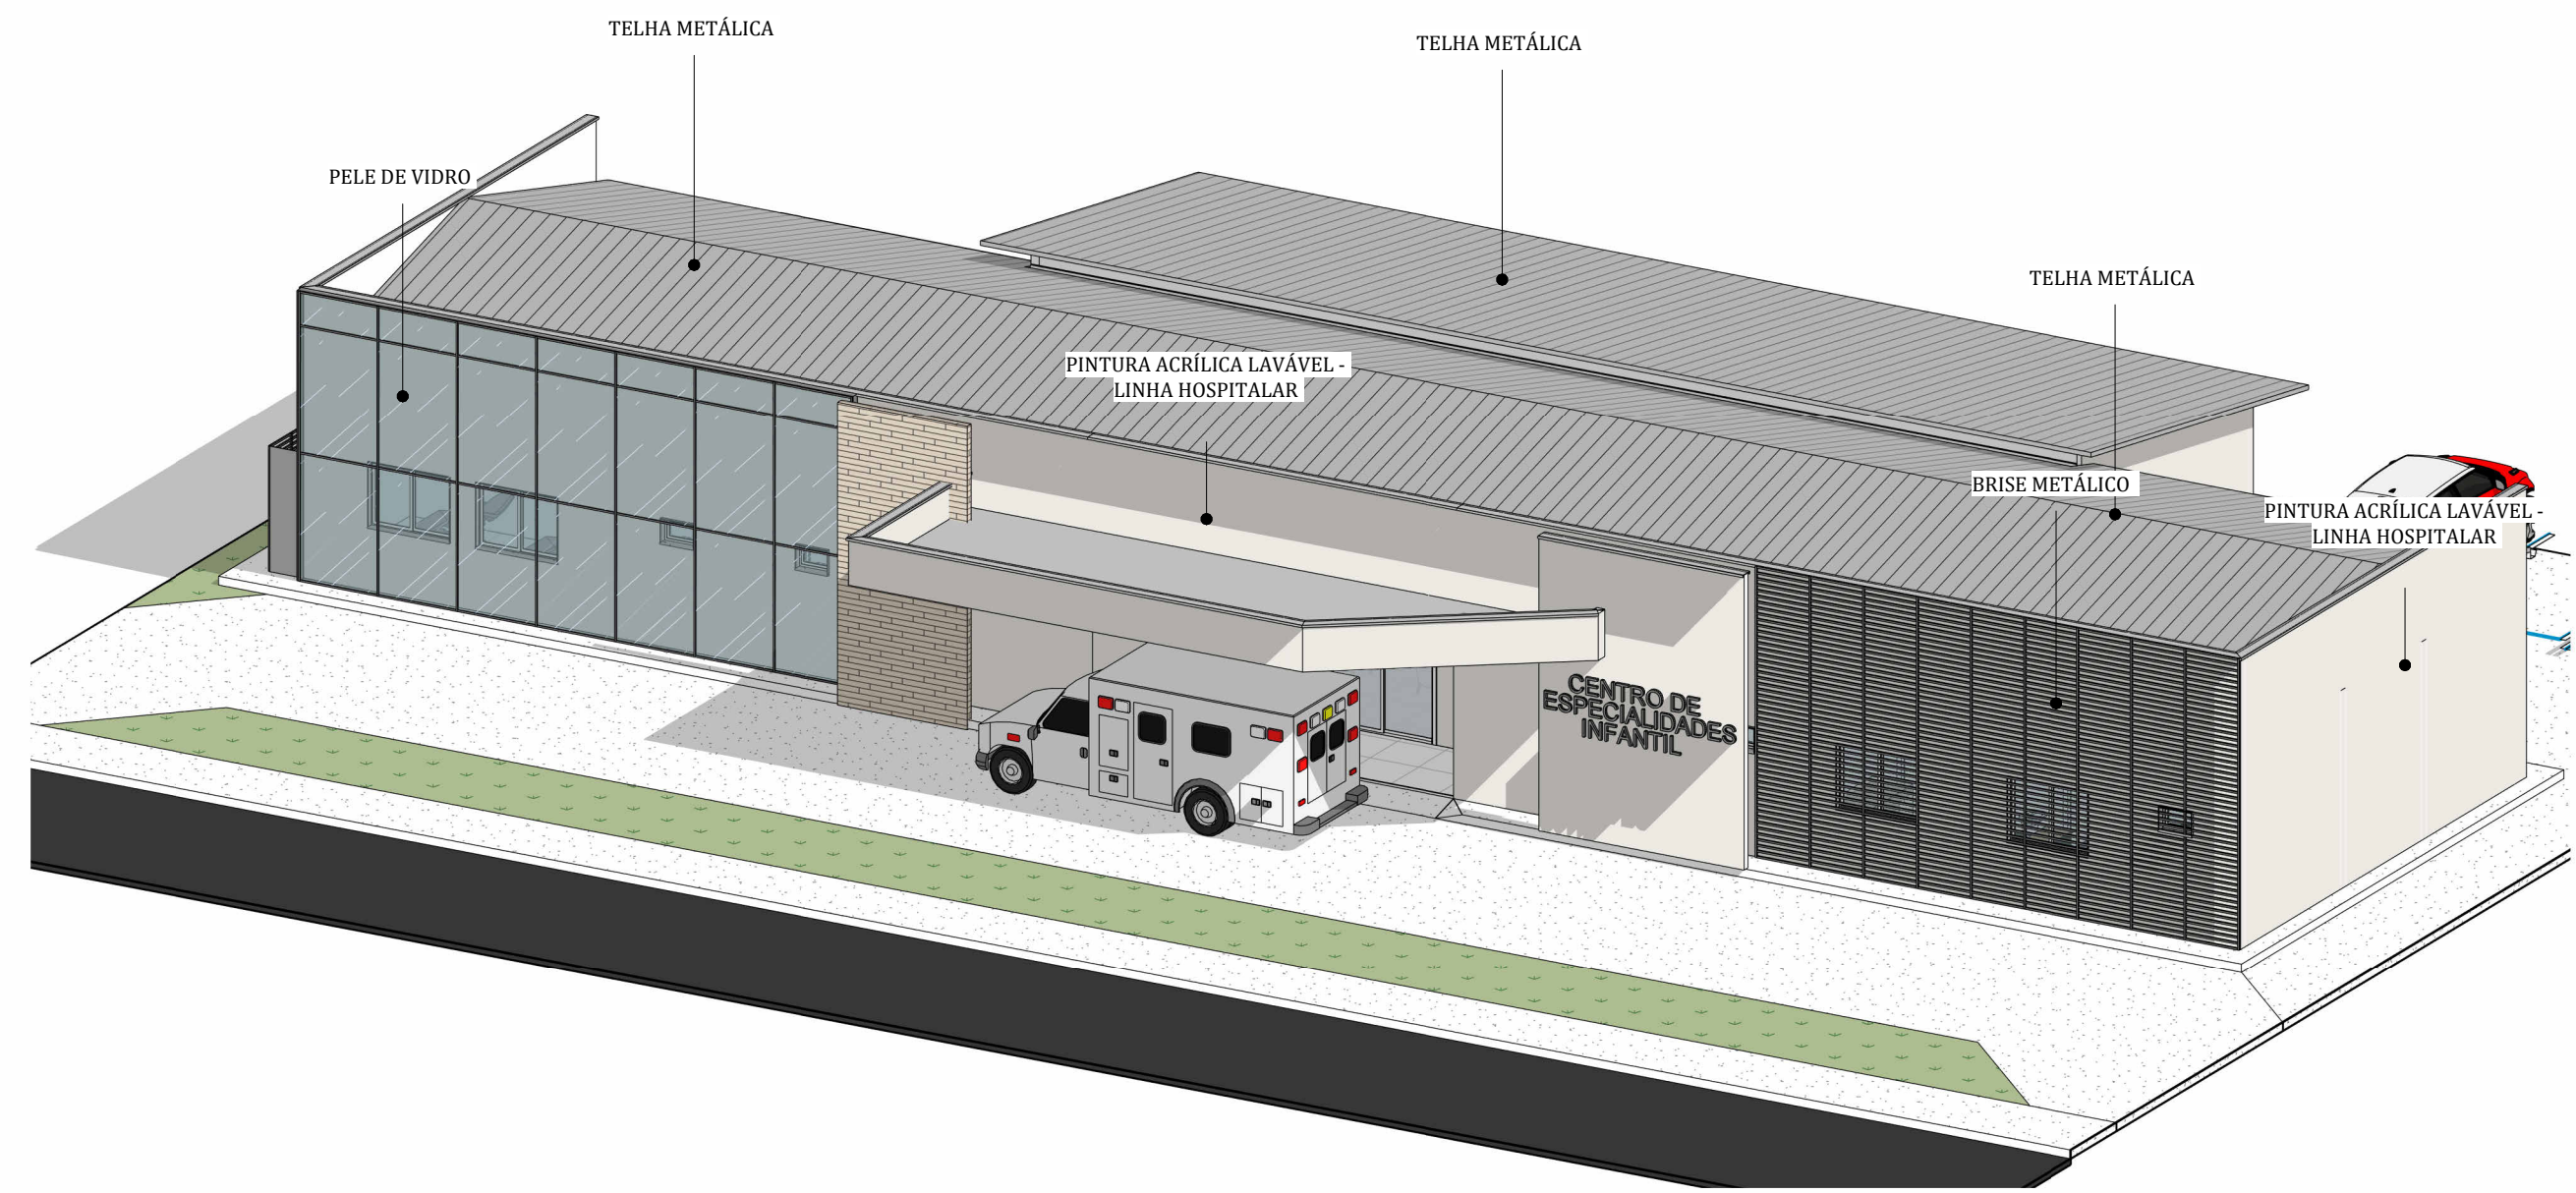


4 PERSPECTIVA
ESCALA

MAOBA ENGENHARIA GOVERNAMENTAL		RESPONSÁVEL TÉCNICO: ENG. CIVIL NEOZITO SOUSA DE ALMEIDA JUNIOR	
		PROPRIETÁRIO (A): PREFEITURA MUNICIPAL DE RORAINÓPOLIS CNPJ 01.613.031/0001-80	
COORDENAÇÃO DE PROJETO: ENG. CIVIL NEOZITO SOUSA DE ALMEIDA JUNIOR		ENDEREÇO DO IMÓVEL: Endereço: Rua L Lote 06, Quadra 27, Loteamento Ouro Verde, Rorainópolis/RR	
CONTEÚDO DA PRANCHA: PLANTA DE SITUAÇÃO, PLANTA DE LOCAÇÃO, PLANTA DE COBERTURA E PERSPECTIVA		PRANCHA: 0001	
OBRA: CENTRO DE ESPECIALIDADES INFANTIL			
COLABORADOR DE PROJETO: LUAN PAULO PICANÇO LIMA		ÁREA: 447,36 m ²	DATA: SETEMBRO DE 2025

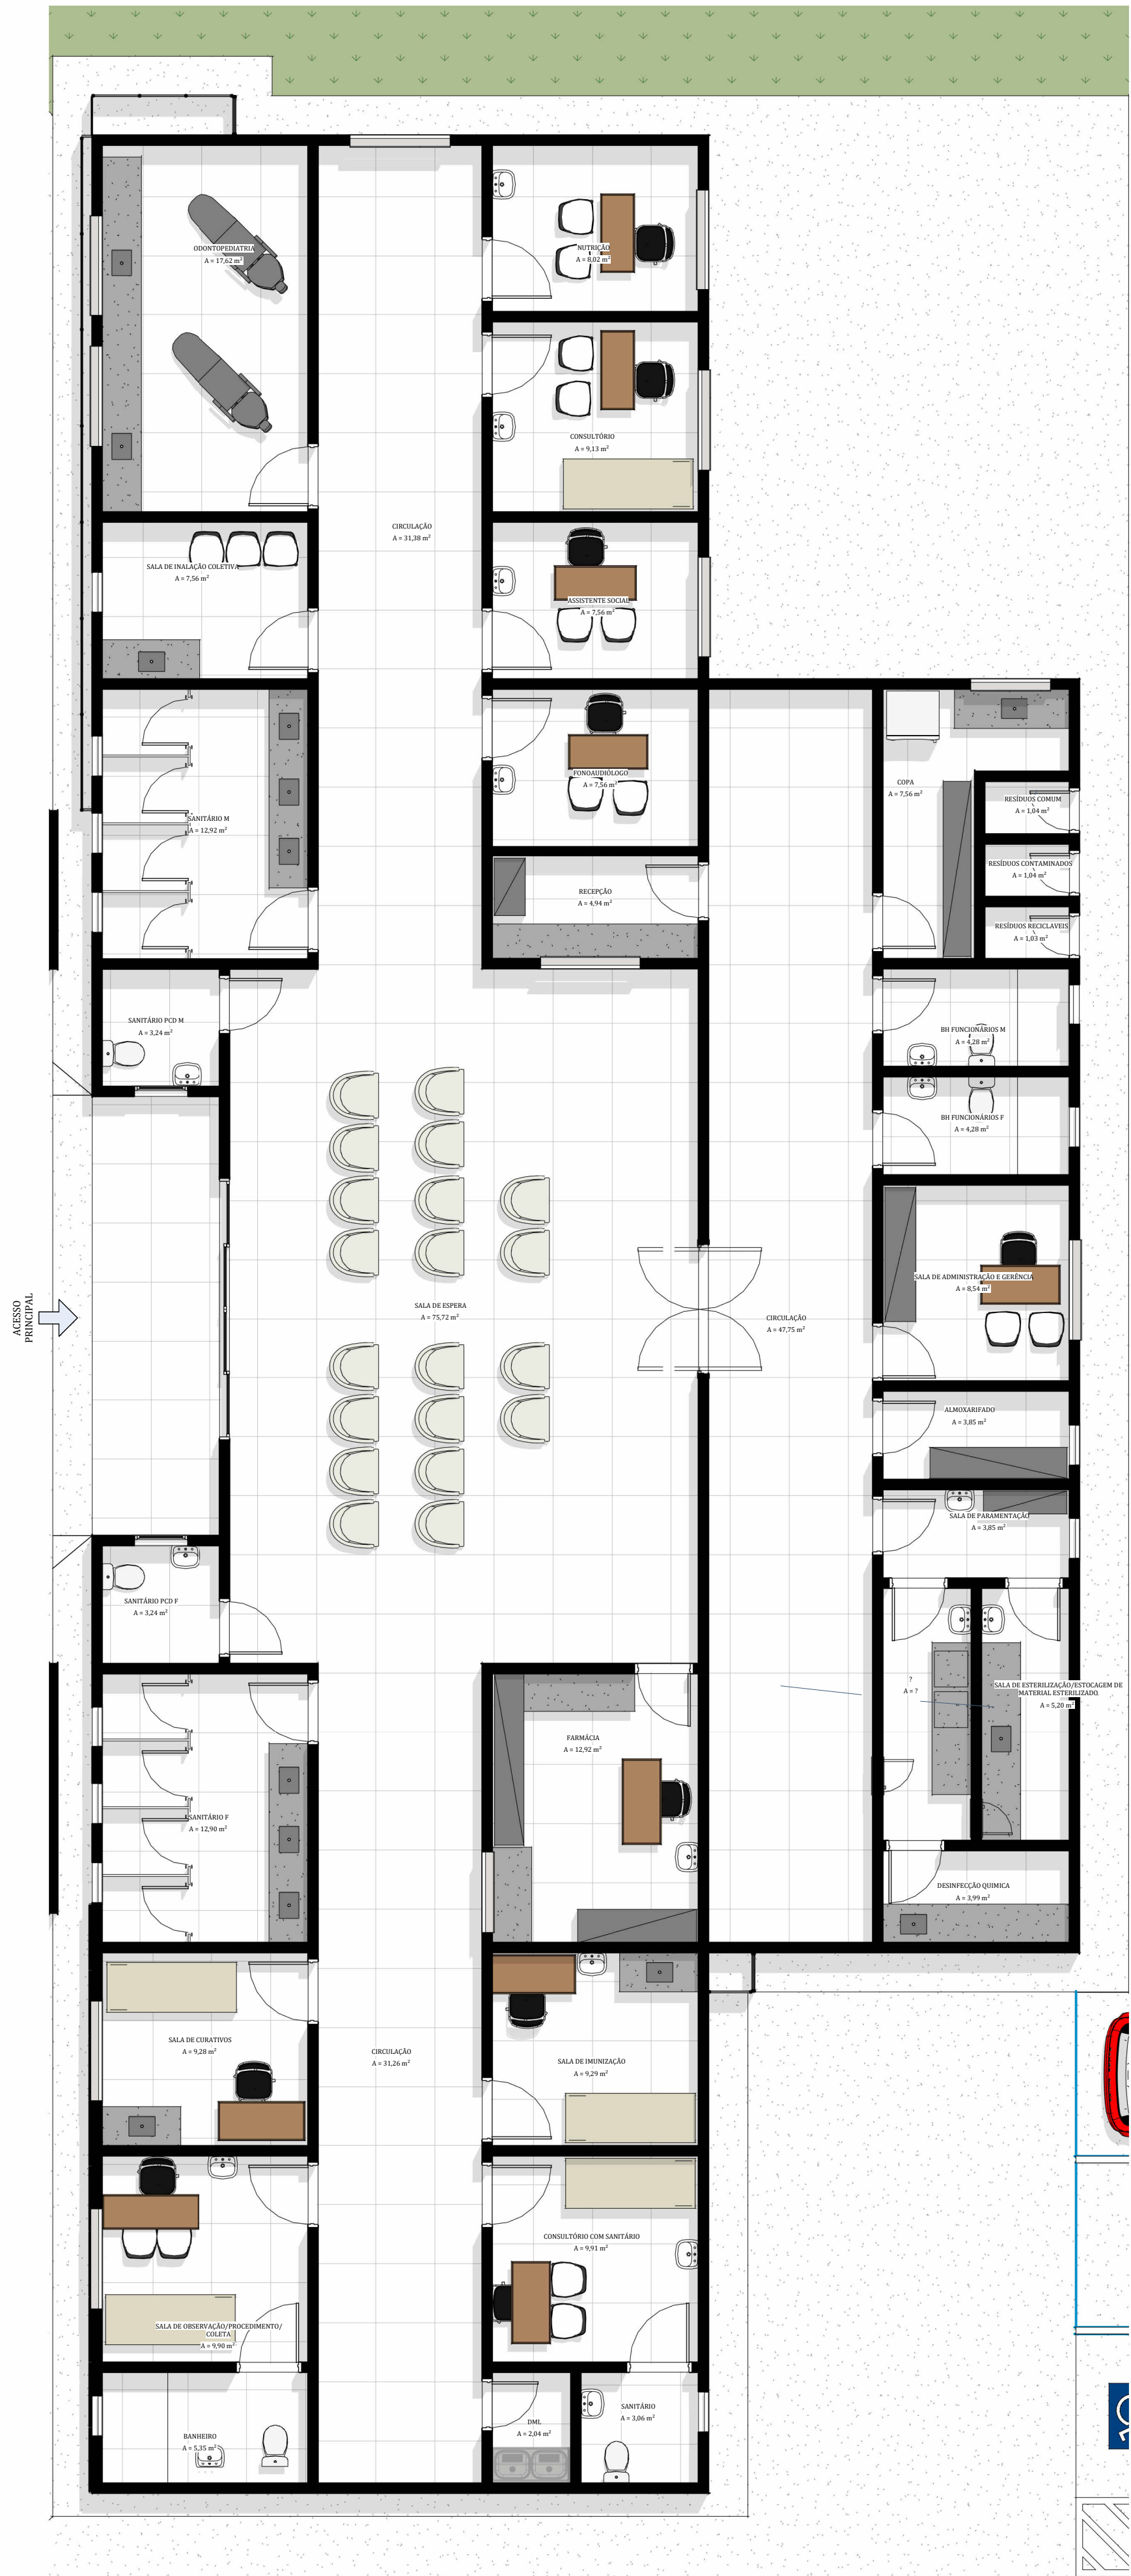

1 PLANTA DE LAYOUT
ESCALA 1:75

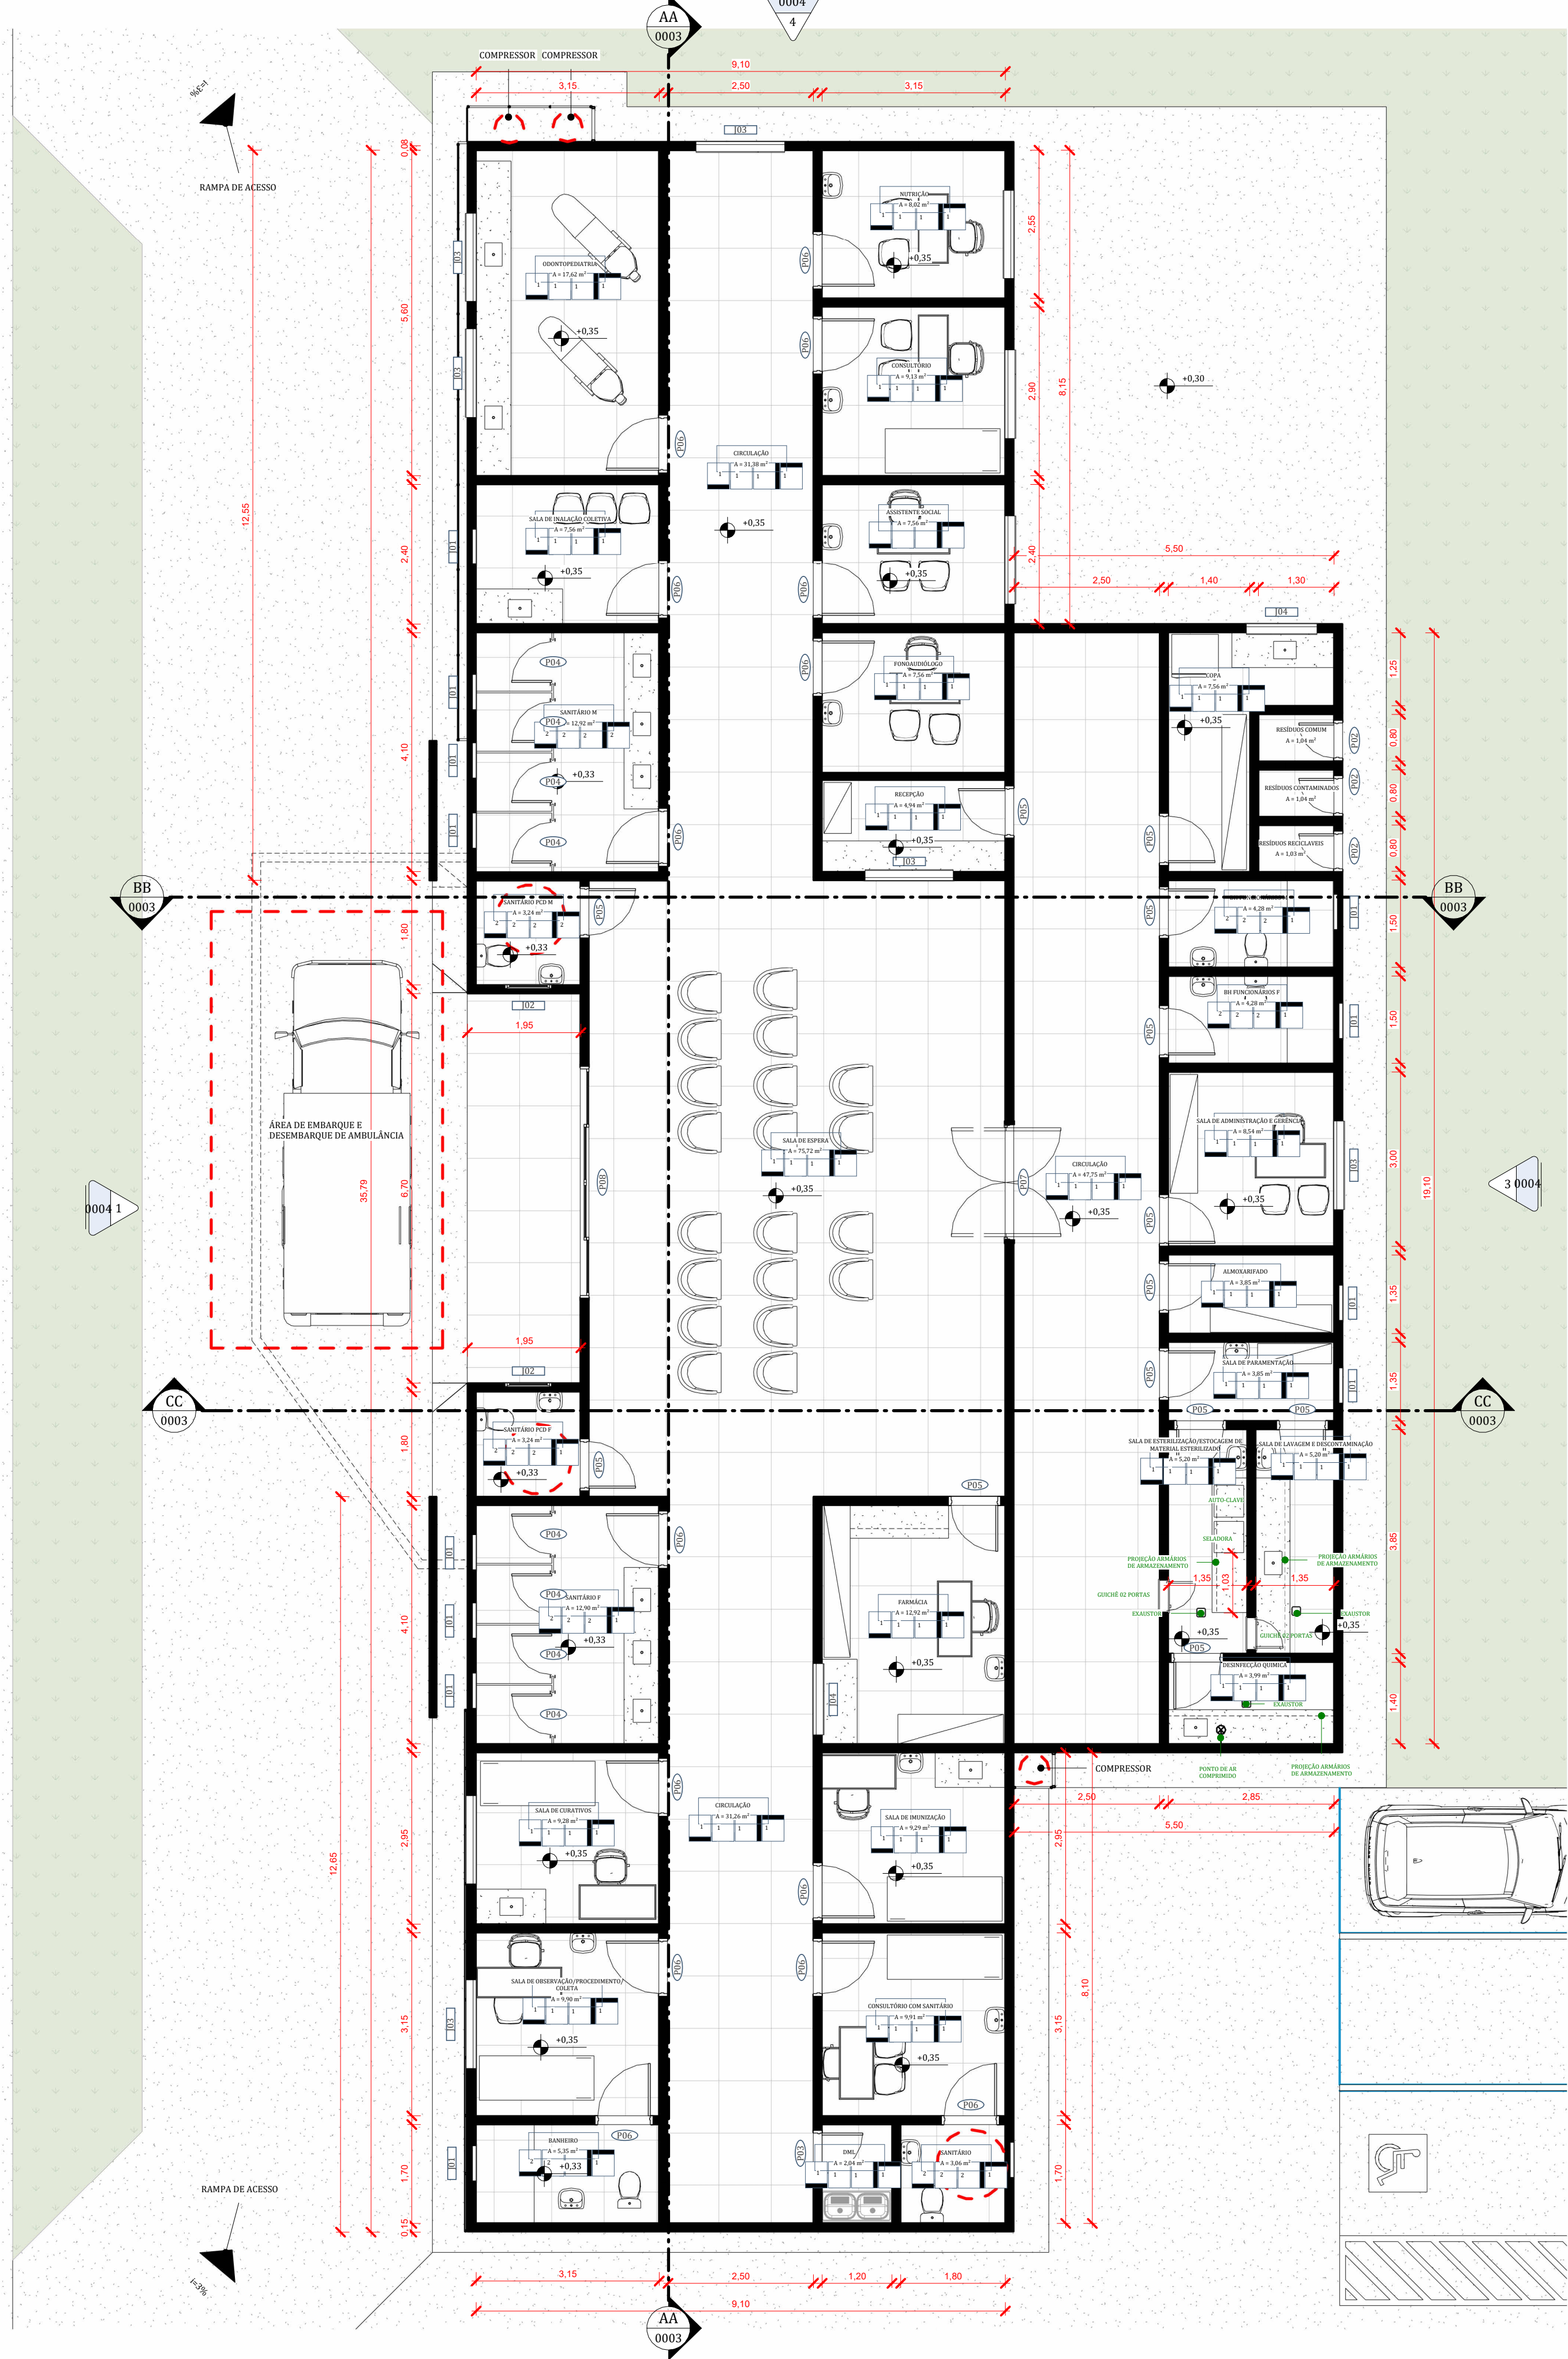

2 PLANTA BAIXA
ESCALA 1:75

TABELA DE CÓDIGOS - ACABAMENTOS DE AMBIENTES

PISO		RODAPÉ	
01	MANTA VINÍLICA	01	MANTA VINÍLICA
02	MANTA VINÍLICA CONDUTIVA	02	MANTA VINÍLICA CONDUTIVA
03	PORCELANATO 60x120cm ANTIDERRAPANTE	03	PORCELANATO 60x120cm ANTIDERRAPANTE - h = 10cm
04	PORCELANATO 60x120cm ACETINADO	04	PORCELANATO 60x120cm ACETINADO - h = 10cm
PAREDE		FORRO	
01	PINTURA ACRÍLICA LAVÁVEL - LINHA HOSPITALAR	01	GESSO ACARTONADO PINTADO COM TINTA ACRÍLICA LAVÁVEL - LINHA HOSPITALAR
02	PINTURA EPÓXI		

TABELA DE AMBIENTES

Nome	Área	Perímetro	Acabamento do piso	Acabamento do forro	Acabamento da parede
RECEPCÃO	4,94 m²	9,44	1	1	1
FARMÁCIA	12,92 m²	14,50	1	1	1
SALA DE ESPERA	75,72 m²	35,50	1	1	1
SANITÁRIO M	12,92 m²	14,50	2	2	2
SANITÁRIO F	12,90 m²	14,49	2	1	2
SANITÁRIO PCD M	3,24 m²	7,20	2	2	2
SANITÁRIO PCD F	3,24 m²	7,20	2	1	2
SALA DE CURATIVOS	9,28 m²	12,19	1	1	1
SALA DE OBSERVAÇÃO/PROCEDIMENTO/COLETA	9,90 m²	12,58	1	1	1
SALA DE IMUNIZAÇÃO	9,29 m²	12,20	1	1	1
CONSULTÓRIO COM SANITÁRIO	9,91 m²	12,59	1	1	1
SALA DE INALAÇÃO COLETIVA	7,56 m²	11,10	1	1	1
CONSULTÓRIO	9,13 m²	12,10	1	1	1
ODONTOPEDIATRIA	17,62 m²	17,49	1	1	1
BANHEIRO	5,35 m²	9,69	2	1	2
COPA	7,56 m²	13,90	1	1	1
SALA DE ESTERILIZAÇÃO/ESTOCAGEM DE MATERIAL ESTERILIZADO	5,20 m²	10,40	1	1	1
SALA DE LAVAGEM E DESCONTAMINAÇÃO	5,20 m²	10,40	1	1	1
SALA DE ADMINISTRAÇÃO E GERÊNCIA	8,54 m²	11,69	1	1	1
BH FUNCIONÁRIOS M	4,28 m²	8,70	2	1	2
RESÍDUOS CONTAMINADOS	1,04 m²	4,20			
RESÍDUOS COMUM	1,04 m²	4,20			
RESÍDUOS RECICLÁVEIS	1,03 m²	4,19			
CIRCULAÇÃO	47,75 m²	43,20	1	1	1
DML	2,04 m²	5,80	1	1	1
SANITÁRIO	3,06 m²	7,00	2	1	2
ASSISTENTE SOCIAL	7,56 m²	11,10			
NUTRIÇÃO	8,02 m²	11,40	1	1	1
FONOAUDIÓLOGO	7,56 m²	11,10	1	1	1
CIRCULAÇÃO	31,26 m²	30,01	1	1	1
CIRCULAÇÃO	31,38 m²	30,10	1	1	1
BH FUNCIONÁRIOS F	4,28 m²	8,70	2	1	2
ALMOXARIFADO	3,85 m²	8,40	1	1	1
SALA DE PARAMENTAÇÃO	3,85 m²	8,40	1	1	1
DESINFECÇÃO QUÍMICA	3,99 m²	8,50	1	1	1


QUADRO DE ESQUADRIAS - JANELAS

Código	Quant.	Dimensões	Especificação
J01	13	0,60x0,40/P=1,80	Janela Maxim-Ar c/ estrutura em alumínio tipo Blindex (1 folha)
J02	2	0,80x0,60/P=1,65	JANELA MAXIM AR
J03	10	1,50x1,10/P=1,07	Janela de correr tipo Blindex (2 Folhas)
J04	2	1,20x1,10/P=1,07	Janela de correr tipo Blindex (2 Folhas)


QUADRO DE ESQUADRIAS - PORTAS

Código	Quant.	Dimensões	Especificação
P01	2	0,50x0,50	Guichê hospitalar com duas portas
P02	3	0,60x2,10	Porta de correr/ fechadura padrão (1 folha)
P03	1	0,70x2,10	Porta de correr/ fechadura padrão (1 folha)
P04	8	0,70x2,10	Porta de giro em MDF laminado c/ fechadura padrão (1 folha)
P05	13	0,80x2,10	Porta de giro em MDF laminado c/ fechadura padrão (1 folha)
P06	14	0,90x2,10	Porta de correr/ fechadura padrão (1 folha)
P07	1	2,00x2,30	PDASI 2V
P08	1	4,00x2,20	Porta de correr/ fechadura padrão (4 folhas)


MAOBA ENGENHARIA GOVERNAMENTAL	RESPONSÁVEL TÉCNICO: ENG. CIVIL NEOZITO SOUSA DE ALMEIDA JUNIOR	
	PROPRIETÁRIO (A): PREFEITURA MUNICIPAL DE RORAINÓPOLIS CNPJ 01.613.031/0001-80	
COORDENAÇÃO DE PROJETO: ENG. CIVIL NEOZITO SOUSA DE ALMEIDA JUNIOR	ENDEREÇO DO IMÓVEL: Endereço: Rua L, Lote 06, Quadra 27, Loteamento Ouro Verde, Rorainópolis/RR	
CONTEÚDO DA PRANCHA: PLANTA DE LAYOUT E PLANTA BAIXA		PRANCHA: 0002
OBRA: CENTRO DE ESPECIALIDADES INFANTIL		
COLABORADOR DE PROJETO: LUAN PAULO PICANÇO LIMA	ÁREA: 442,26 m²	DATA: SETEMBRO DE 2025

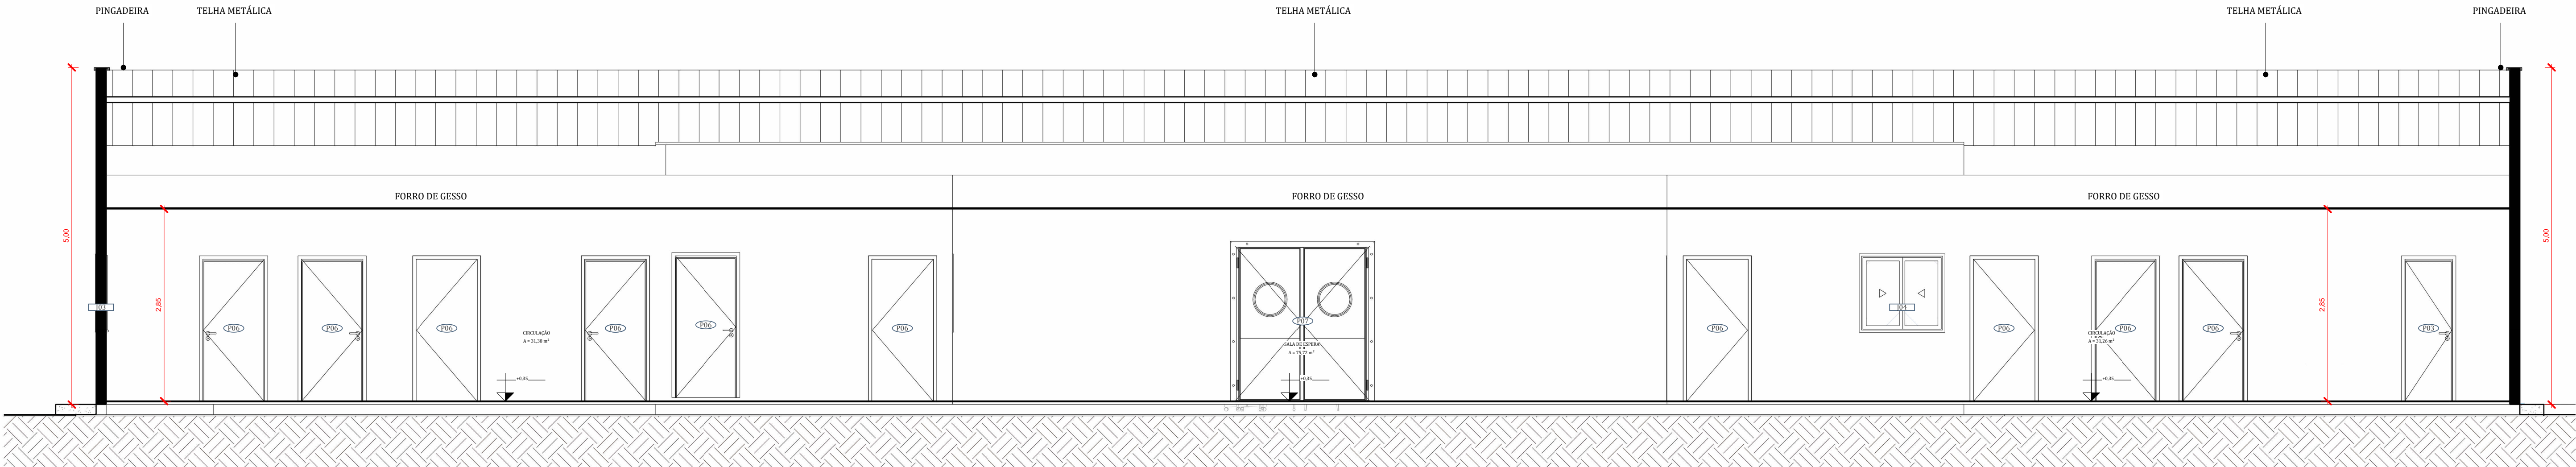

3 CORTE - AA
ESCALA 1 : 50

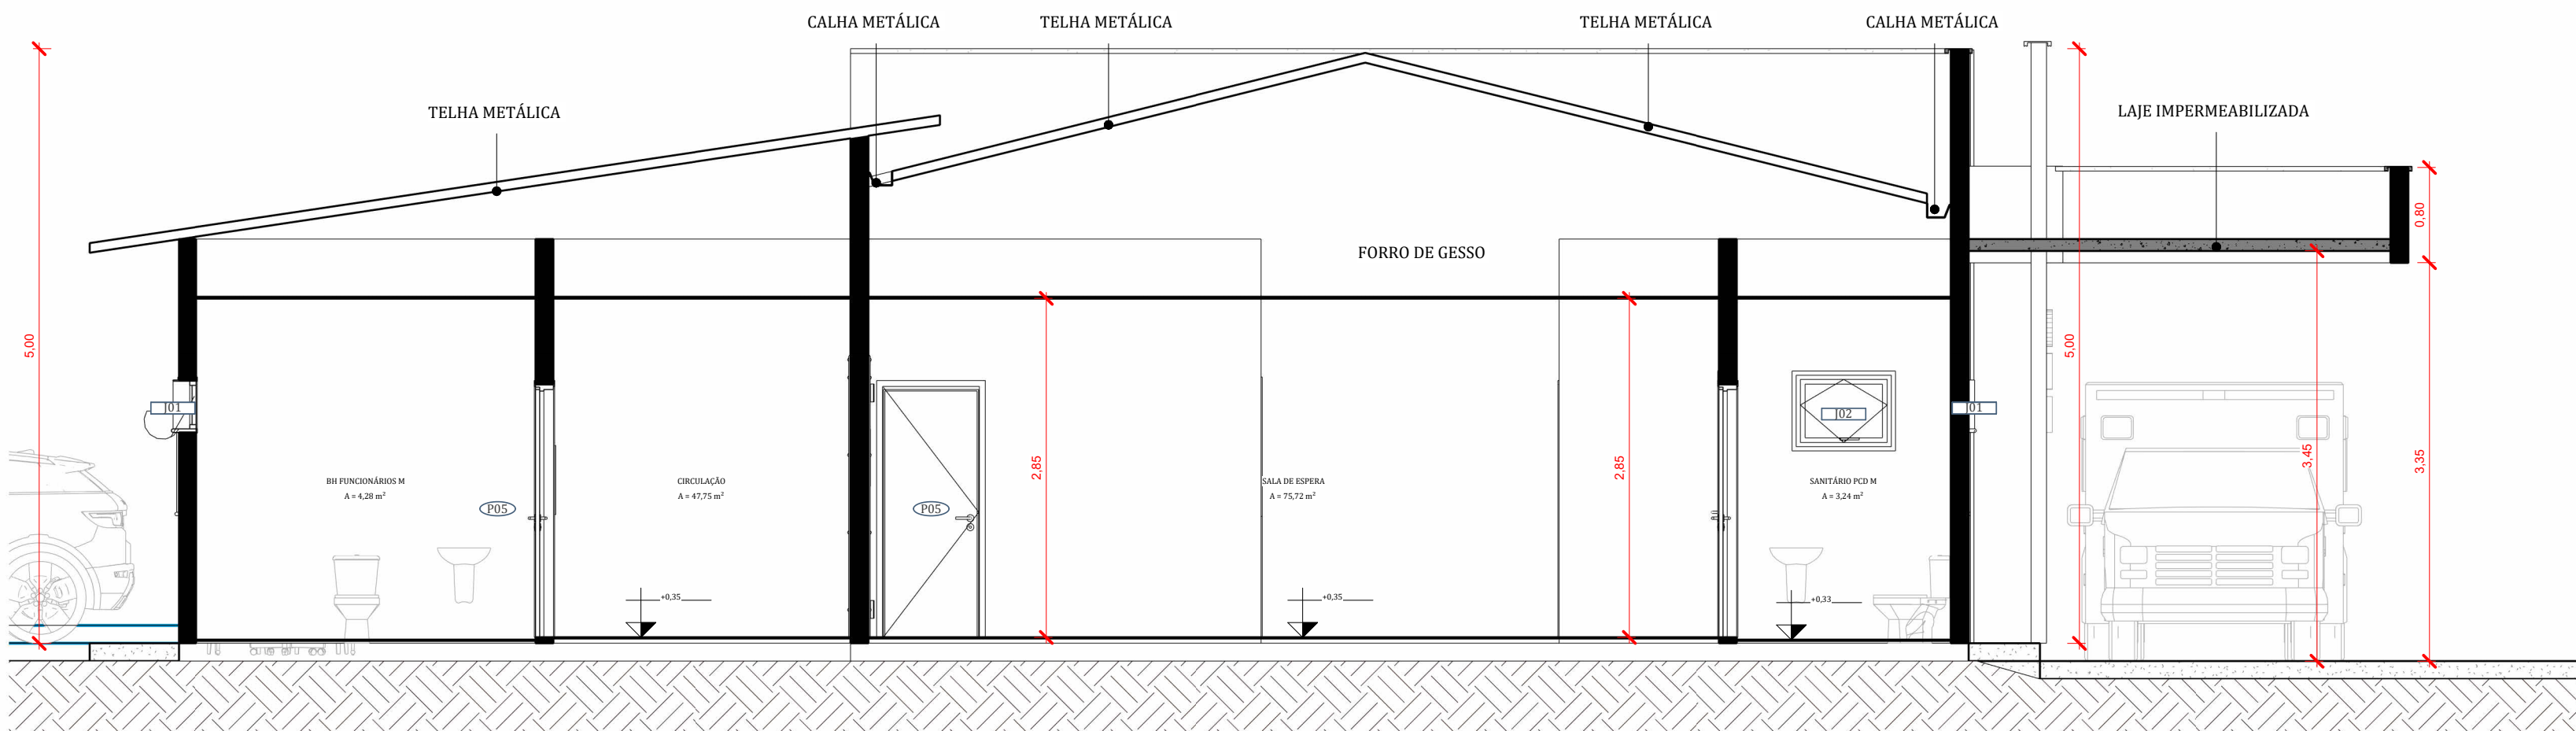

1 CORTE - BB
ESCALA 1 : 50

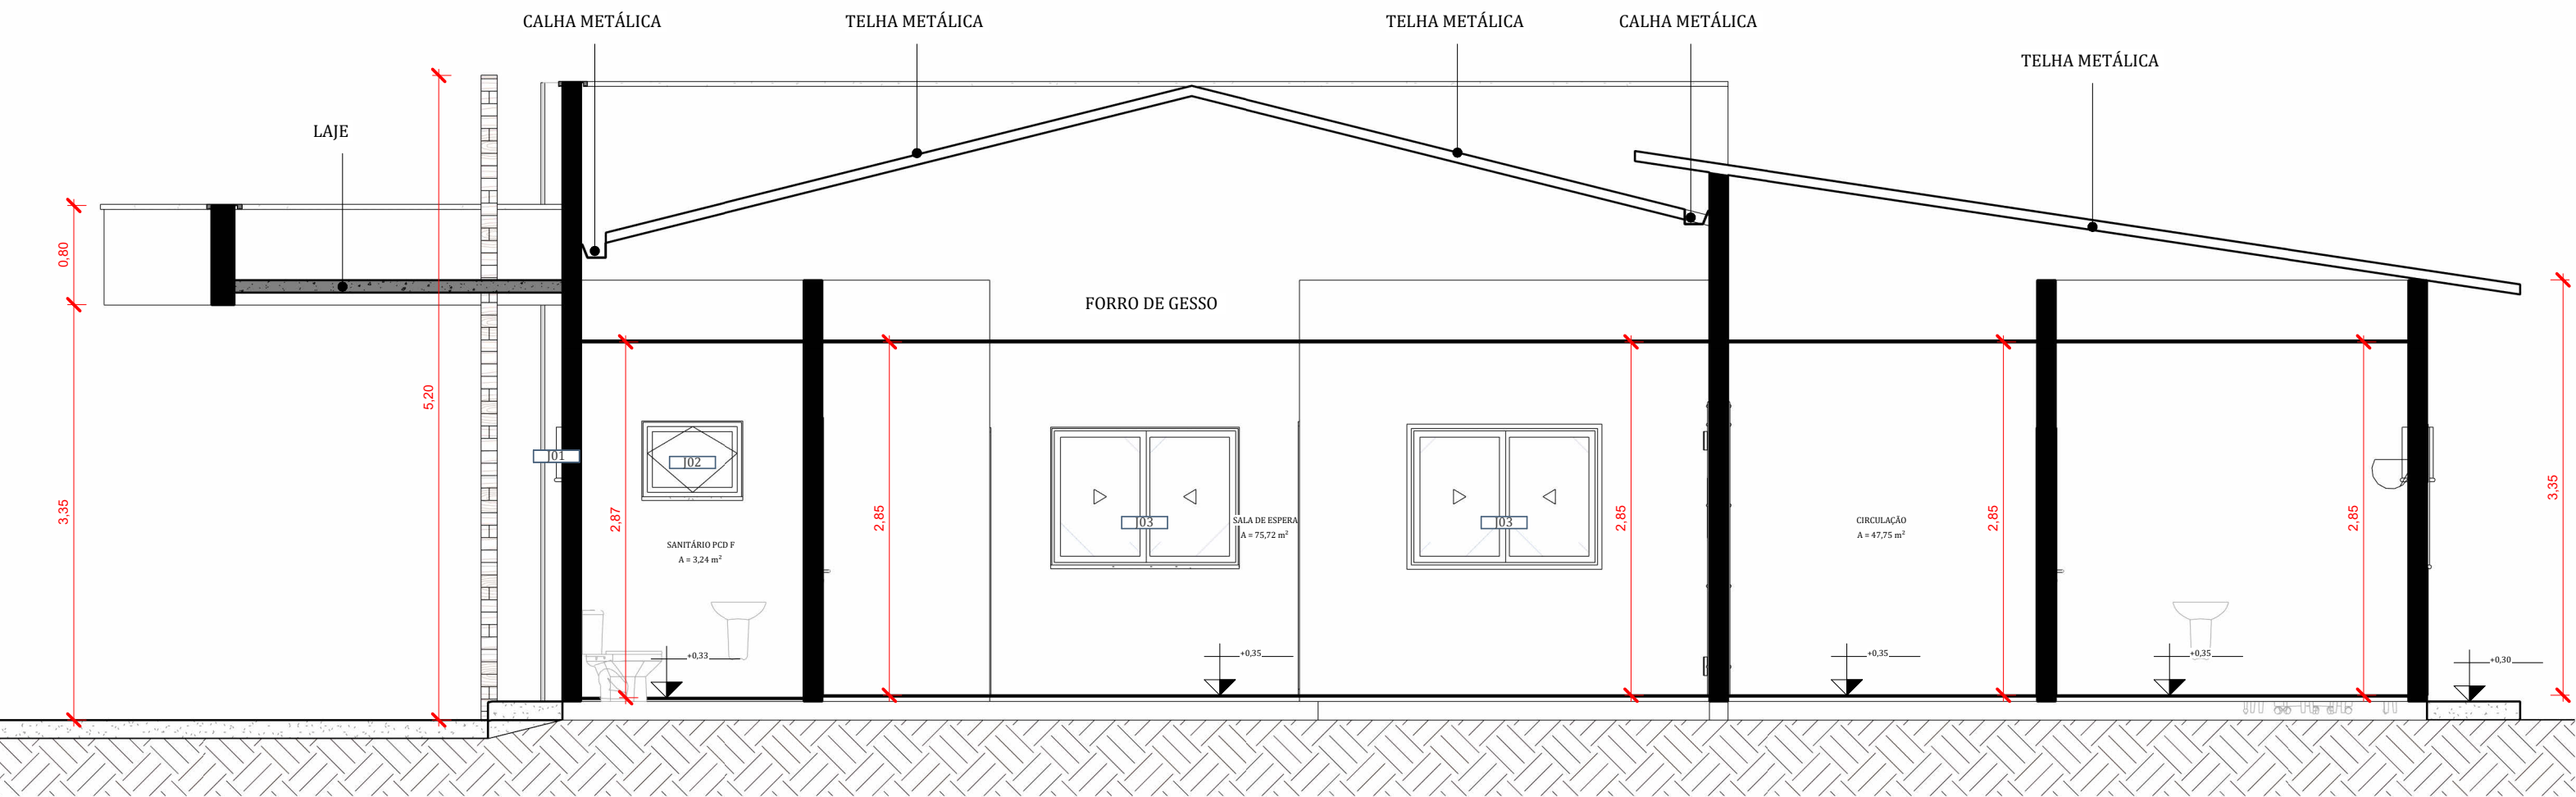


2 CORTE - CC
ESCALA 1 : 50

TABELA DE AMBIENTES					
Nome	Área	Perímetro	Acabamento do piso	Acabamento do forro	Acabamento da parede
RECEPÇÃO	4,94 m ²	9,44	1	1	1
FARMÁCIA	12,92 m ²	14,50	1	1	1
SALA DE ESPERA	75,72 m ²	35,50	1	1	1
SANITÁRIO M	12,92 m ²	14,50	2	2	2
SANITÁRIO F	12,90 m ²	14,49	2	1	2
SANITÁRIO PCD M	3,24 m ²	7,20	2	2	2
SANITÁRIO PCD F	3,24 m ²	7,20	2	1	2
SALA DE CURATIVOS	9,28 m ²	12,19	1	1	1
SALA DE OBSERVAÇÃO/PROCEDIMENTO/COLETA	9,90 m ²	12,58	1	1	1
SALA DE IMUNIZAÇÃO	9,29 m ²	12,20	1	1	1
CONSULTÓRIO COM SANITÁRIO	9,91 m ²	12,59	1	1	1
SALA DE INALAÇÃO COLETIVA	7,56 m ²	11,10	1	1	1
CONSULTÓRIO	9,13 m ²	12,10	1	1	1
ODONTOPEDIATRIA	17,62 m ²	17,49	1	1	1
BANHEIRO	5,35 m ²	9,69	2	1	2
COPA	7,56 m ²	13,90	1	1	1
SALA DE ESTERILIZAÇÃO/ESTOCAGEM DE MATERIAL ESTERILIZADO	5,20 m ²	10,40	1	1	1
SALA DE LAVAGEM E DESCONTAMINAÇÃO	5,20 m ²	10,40	1	1	1
SALA DE ADMINISTRAÇÃO E GERÊNCIA	8,54 m ²	11,69	1	1	1
BH FUNCIONÁRIOS M	4,28 m ²	8,70	2	1	2
RESÍDUOS CONTAMINADOS	1,04 m ²	4,20			
RESÍDUOS COMUM	1,04 m ²	4,20			
RESÍDUOS RECICLÁVEIS	1,03 m ²	4,19			
CIRCULAÇÃO	47,75 m ²	43,20	1	1	1
DML	2,04 m ²	5,80	1	1	1
SANITÁRIO	3,06 m ²	7,00	2	1	2
ASSISTENTE SOCIAL	7,56 m ²	11,10			
NUTRIÇÃO	8,02 m ²	11,40	1	1	1
FONOAUDIÓLOGO	7,56 m ²	11,10	1	1	1
CIRCULAÇÃO	31,26 m ²	30,01	1	1	1
CIRCULAÇÃO	31,38 m ²	30,10	1	1	1
BH FUNCIONÁRIOS F	4,28 m ²	8,70	2	1	2
ALMOXARIFADO	3,85 m ²	8,40	1	1	1
SALA DE PARAMENTAÇÃO	3,85 m ²	8,40	1	1	1
DESINFECÇÃO QUÍMICA	3,99 m ²	8,50	1	1	1


QUADRO DE ESQUADRIAS - JANELAS				
Código	Quant.	Dimensões	Especificação	
J01	13	0,60x0,40/P=1,80	Janela Maxim-Ar c/ estrutura em alumínio tipo Blindex (1 folha)	
J02	2	0,80x0,60/P=1,65	JANELA MAXIM AR	
J03	10	1,50x1,10/P=1,07	Janela de correr tipo Blindex (2 Folhas)	
J04	2	1,20x1,10/P=1,07	Janela de correr tipo Blindex (2 Folhas)	

QUADRO DE ESQUADRIAS - PORTAS				
Código	Quant.	Dimensões	Especificação	
P01	2	0,50x0,50	Guichê hospitalar com duas portas	
P02	3	0,60x2,10	Porta de correr/ fechadura padrão (1 folha)	
P03	1	0,70x2,10	Porta de correr/ fechadura padrão (1 folha)	
P04	8	0,70x2,10	Porta de giro em MDF laminado c/ fechadura padrão (1 folha)	
P05	13	0,80x2,10	Porta de giro em MDF laminado c/ fechadura padrão (1 folha)	
P06	14	0,90x2,10	Porta de correr/ fechadura padrão (1 folha)	
P07	1	2,00x2,30	PDASI 2V	
P08	1	4,00x2,20	Porta de correr/ fechadura padrão (4 folhas)	


	RESPONSÁVEL TÉCNICO: ENG. CIVIL NEOZITO SOUSA DE ALMEIDA JUNIOR	
	PROPRIETÁRIO (A): PREFEITURA MUNICIPAL DE RORAINÓPOLIS CNPJ 01.613.031/0001-80	
COORDENAÇÃO DE PROJETO: ENG. CIVIL NEOZITO SOUSA DE ALMEIDA JUNIOR	ENDEREÇO DO IMÓVEL: Endereço: Rua L Lote 06, Quadra 27, Loteamento Ouro Verde, Rorainópolis/RR	
	CONTEÚDO DA PRANCHA: CORTE - AA, CORTE - BB E CORTE - CC	
OBRA: CENTRO DE ESPECIALIDADES INFANTIL		PRANCHA: 0003
COLABORADOR DE PROJETO: LUAN PAULO PICANÇO LIMA	ÁREA: 442,26 m ²	
		DATA: SETEMBRO DE 2025

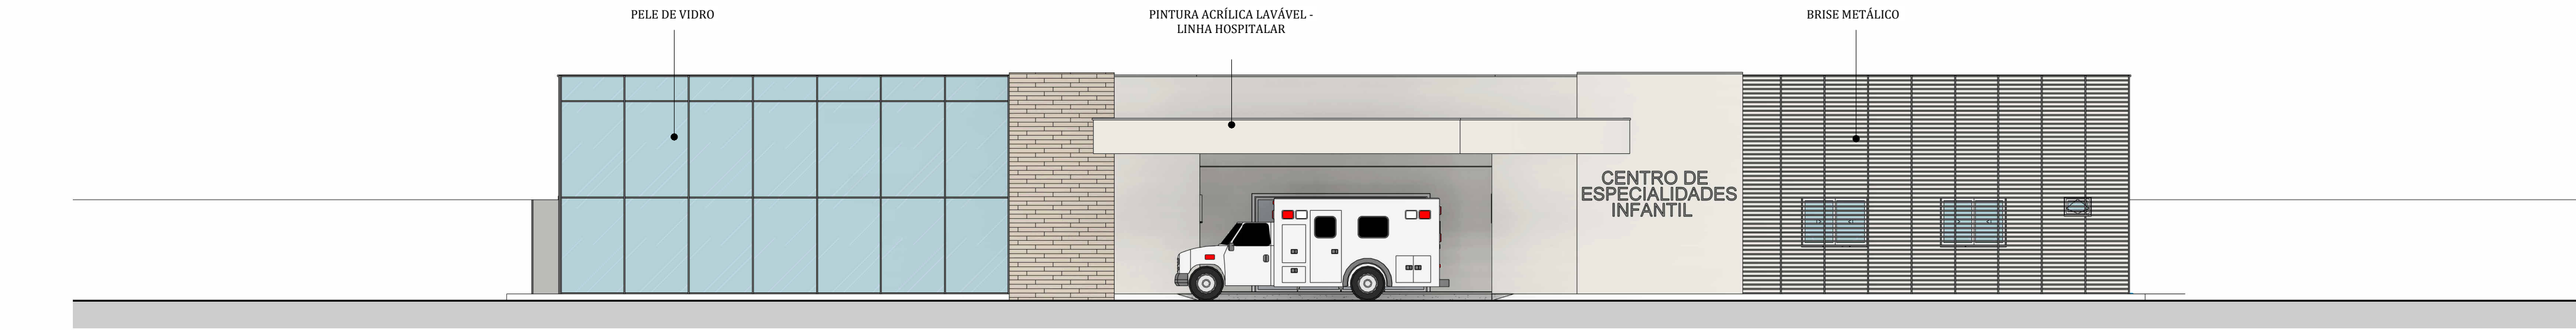


1 FACHADA LATERAL ESQUERDA
ESCALA 1:100

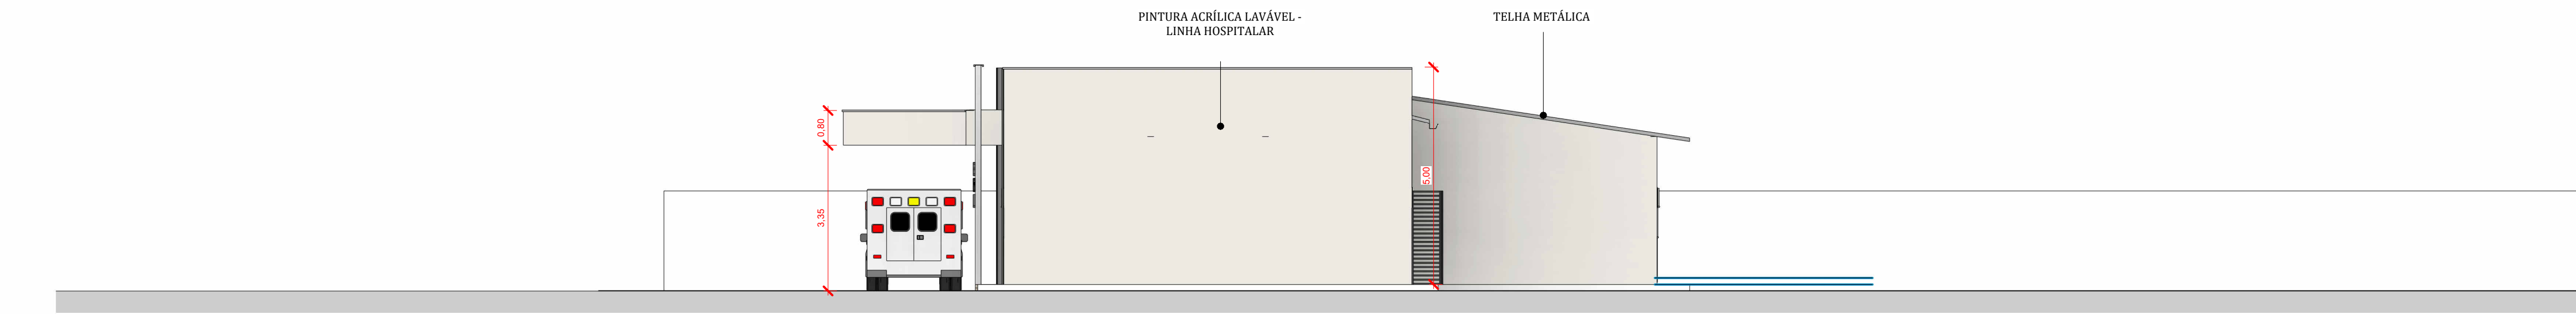

2 FACHADA FRONTAL
ESCALA 1:100

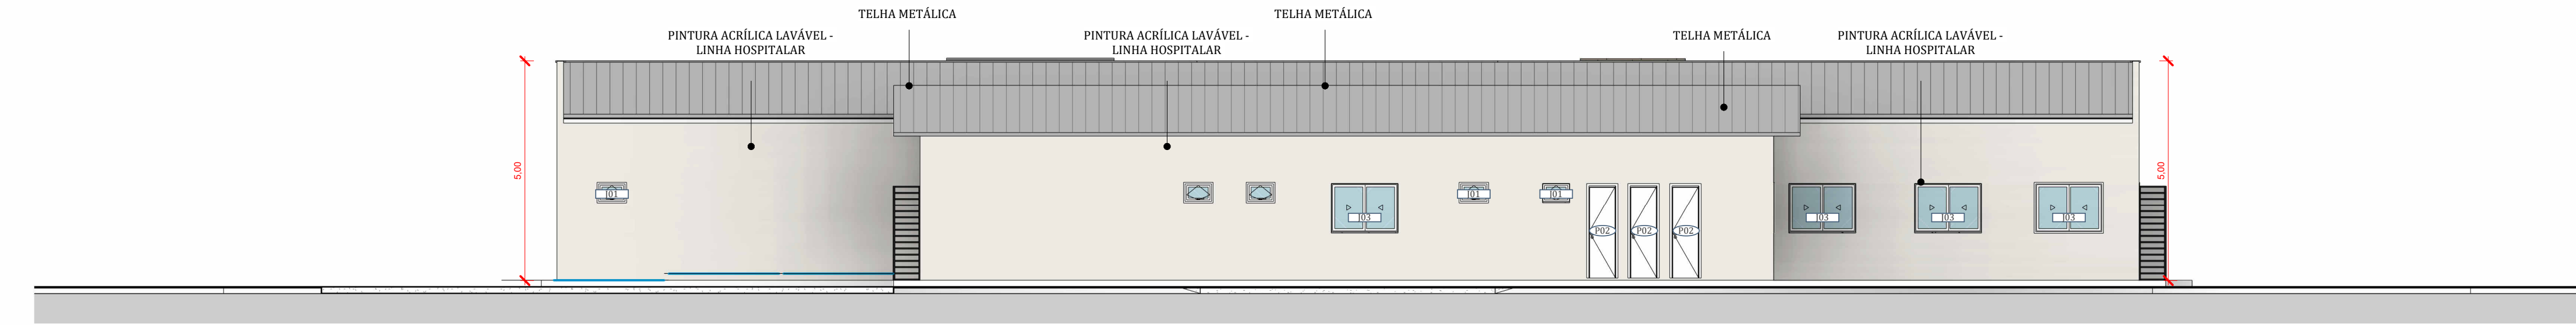

3 FACHADA LATERAL DIREITA
ESCALA 1:100

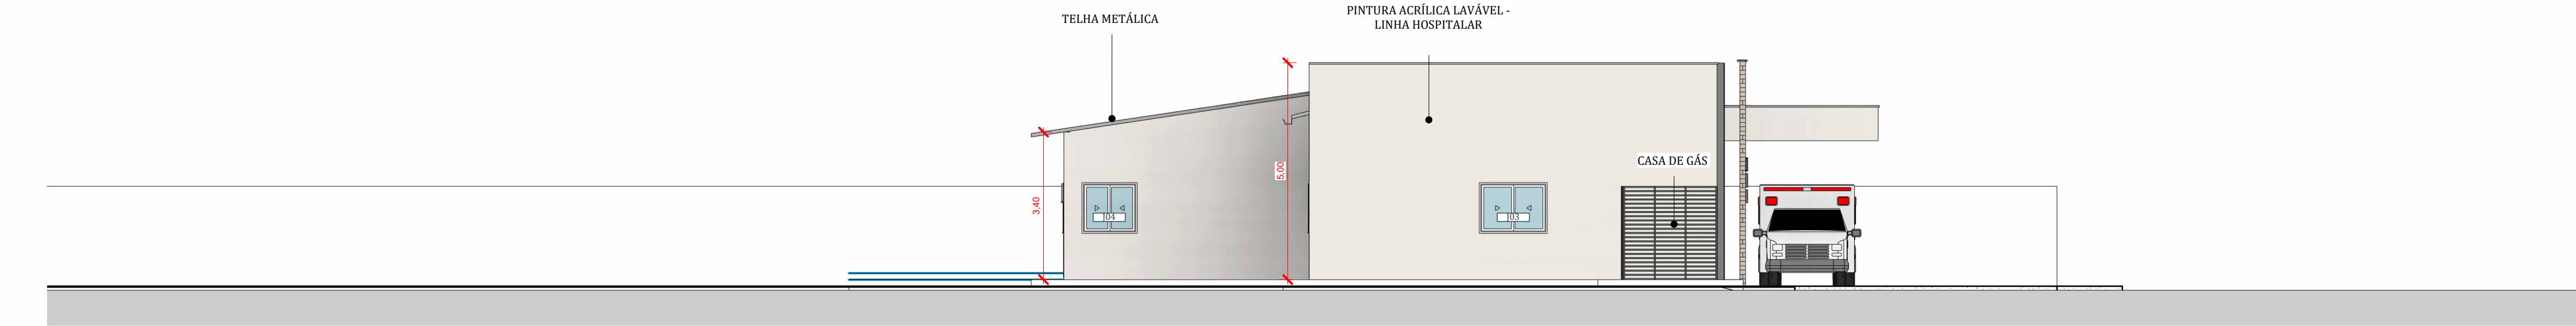

4 FACHADA POSTERIOR
ESCALA 1:100

QUADRO DE ESQUADRIAS - JANELAS			
Código	Quant.	Dimensões	Especificação
J01	13	0,60x0,40/P=1,80	Janela Maxim-Ar c/ estrutura em alumínio tipo Blindex (1 folha)
J02	2	0,80x0,60/P=1,65	JANELA MAXIM AR
J03	10	1,50x1,10/P=1,07	Janela de correr tipo Blindex (2 Folhas)
J04	2	1,20x1,10/P=1,07	Janela de correr tipo Blindex (2 Folhas)

QUADRO DE ESQUADRIAS - PORTAS			
Código	Quant.	Dimensões	Especificação
P01	2	0,50x0,50	Guichê hospitalar com duas portas
P02	3	0,60x2,10	Porta de correr/ fechadura padrão (1 folha)
P03	1	0,70x2,10	Porta de correr/ fechadura padrão (1 folha)
P04	8	0,70x2,10	Porta de giro em MDF laminado c/ fechadura padrão (1 folha)
P05	13	0,80x2,10	Porta de giro em MDF laminado c/ fechadura padrão (1 folha)
P06	14	0,90x2,10	Porta de correr/ fechadura padrão (1 folha)
P07	1	2,00x2,30	PDASI 2V
P08	1	4,00x2,20	Porta de correr/ fechadura padrão (4 folhas)

SIMBOLOGIA DE VISTAS			
Vistas Internas		Nome da Vista Número da Vista Número da Prancha	Nome da Vista Número da Vista Número da Prancha
Vistas Externas		Nome da Vista Número da Vista Número da Prancha	Nome da Vista Número da Vista Número da Prancha

	RESPONSÁVEL TÉCNICO: ENG. CIVIL NEOZITO SOUSA DE ALMEIDA JUNIOR	
	PROPRIETÁRIO (A): PREFEITURA MUNICIPAL DE RORAINÓPOLIS CNPJ 01.613.031/0001-80	
COORDENAÇÃO DE PROJETO: ENG. CIVIL NEOZITO SOUSA DE ALMEIDA JUNIOR	ENDEREÇO DO IMÓVEL: Endereço: Rua L Lote 06, Quadra 27, Loteamento Ouro Verde, Rorainópolis/RR	
CONTEÚDO DA PRANCHA: FACHADA FRONTAL, FACHADA, POSTERIOR FACHADA ESQUERDA E FACHADA DIREITA	OBRA: CENTRO DE ESPECIALIDADES INFANTIL	PRANCHA: 0004
COLABORADOR DE PROJETO: LUAN PAULO PICANÇO LIMA	ÁREA: 442,26 m²	DATA: SETEMBRO DE 2025