


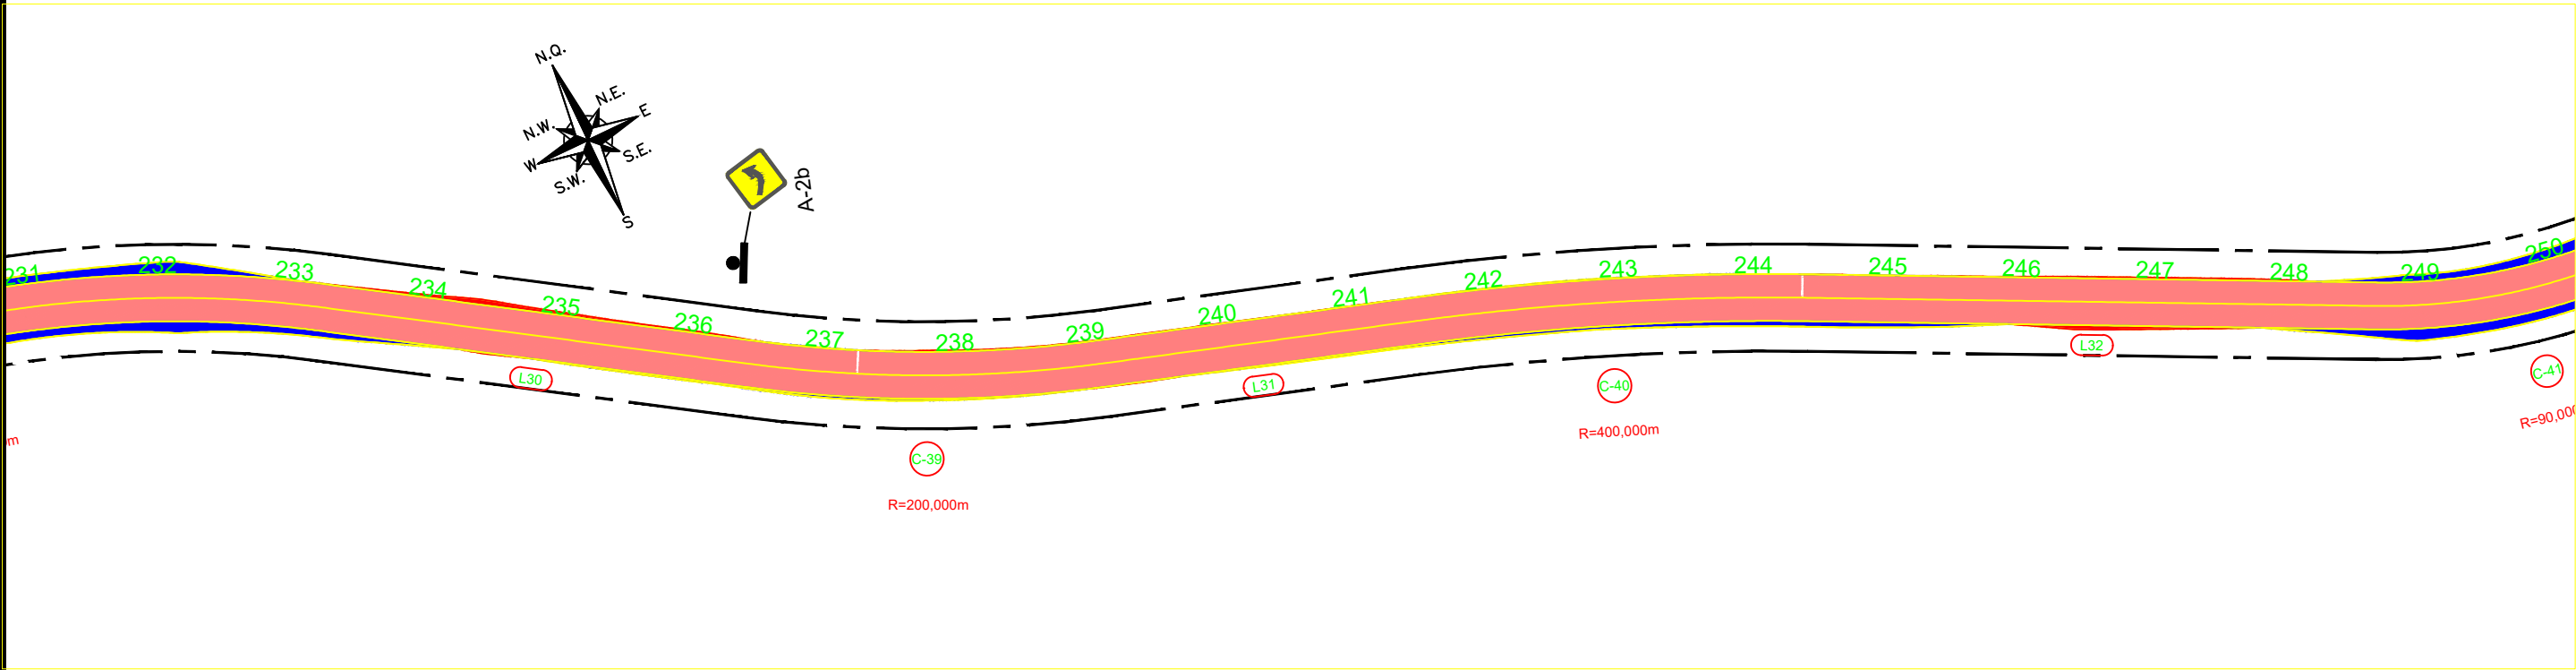
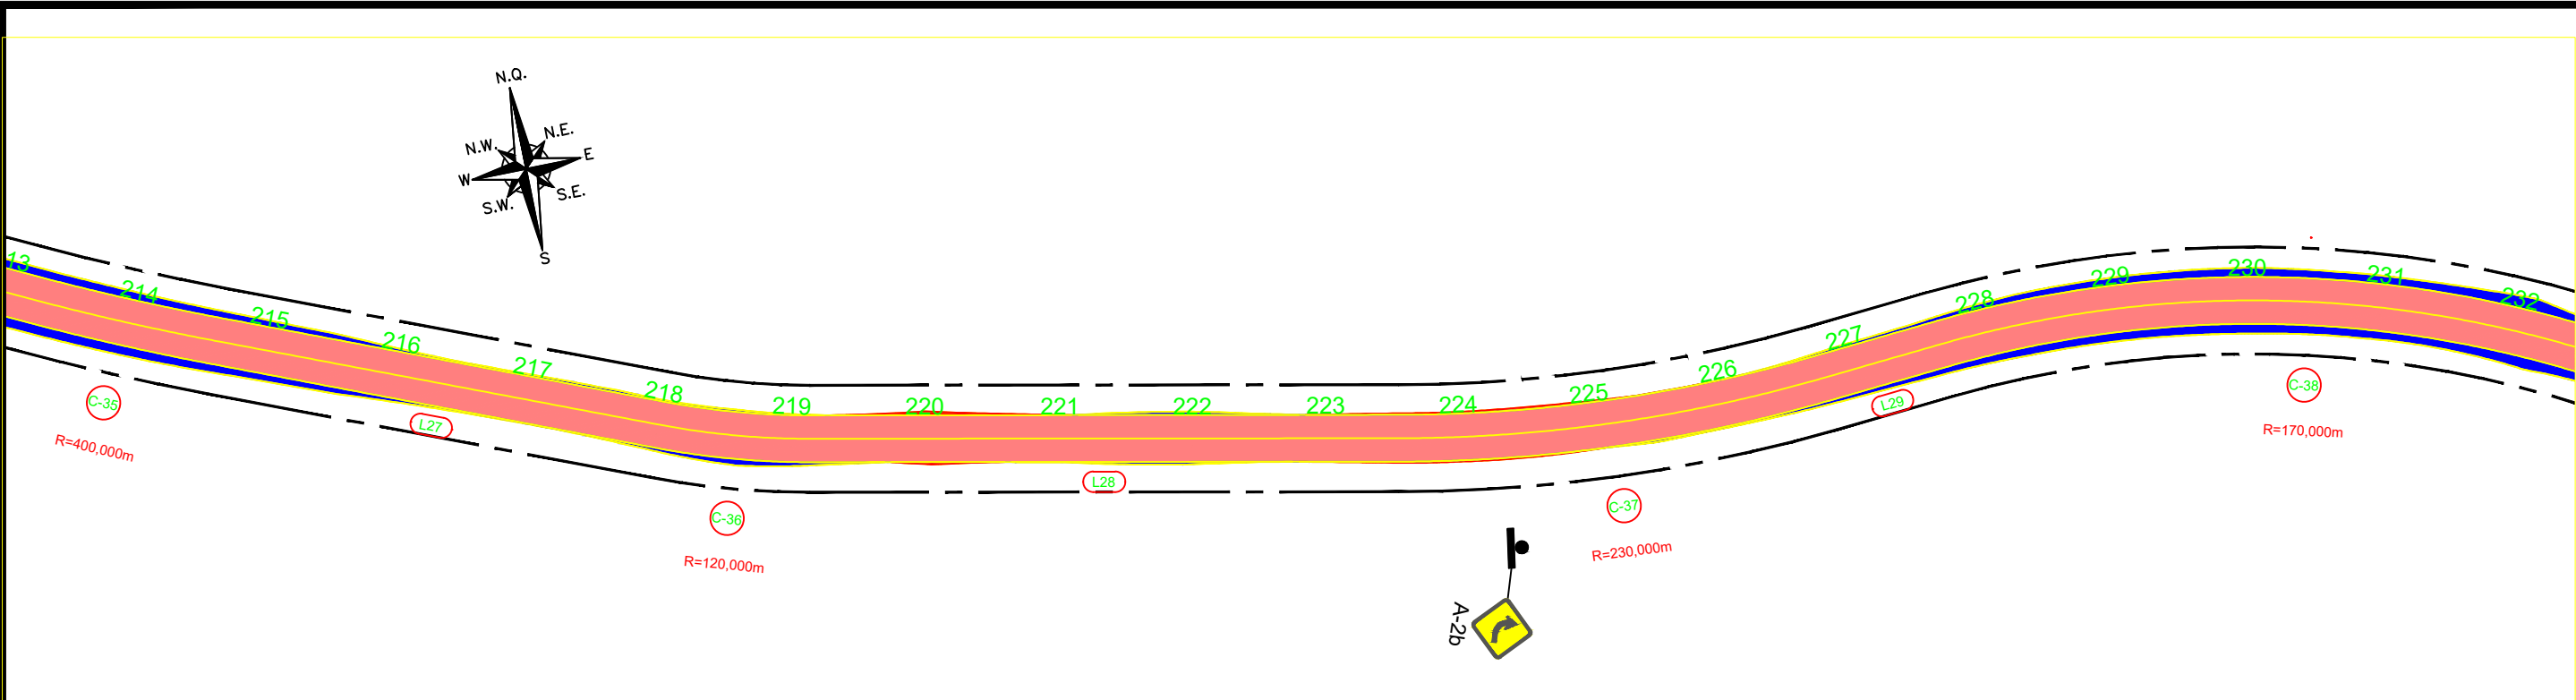
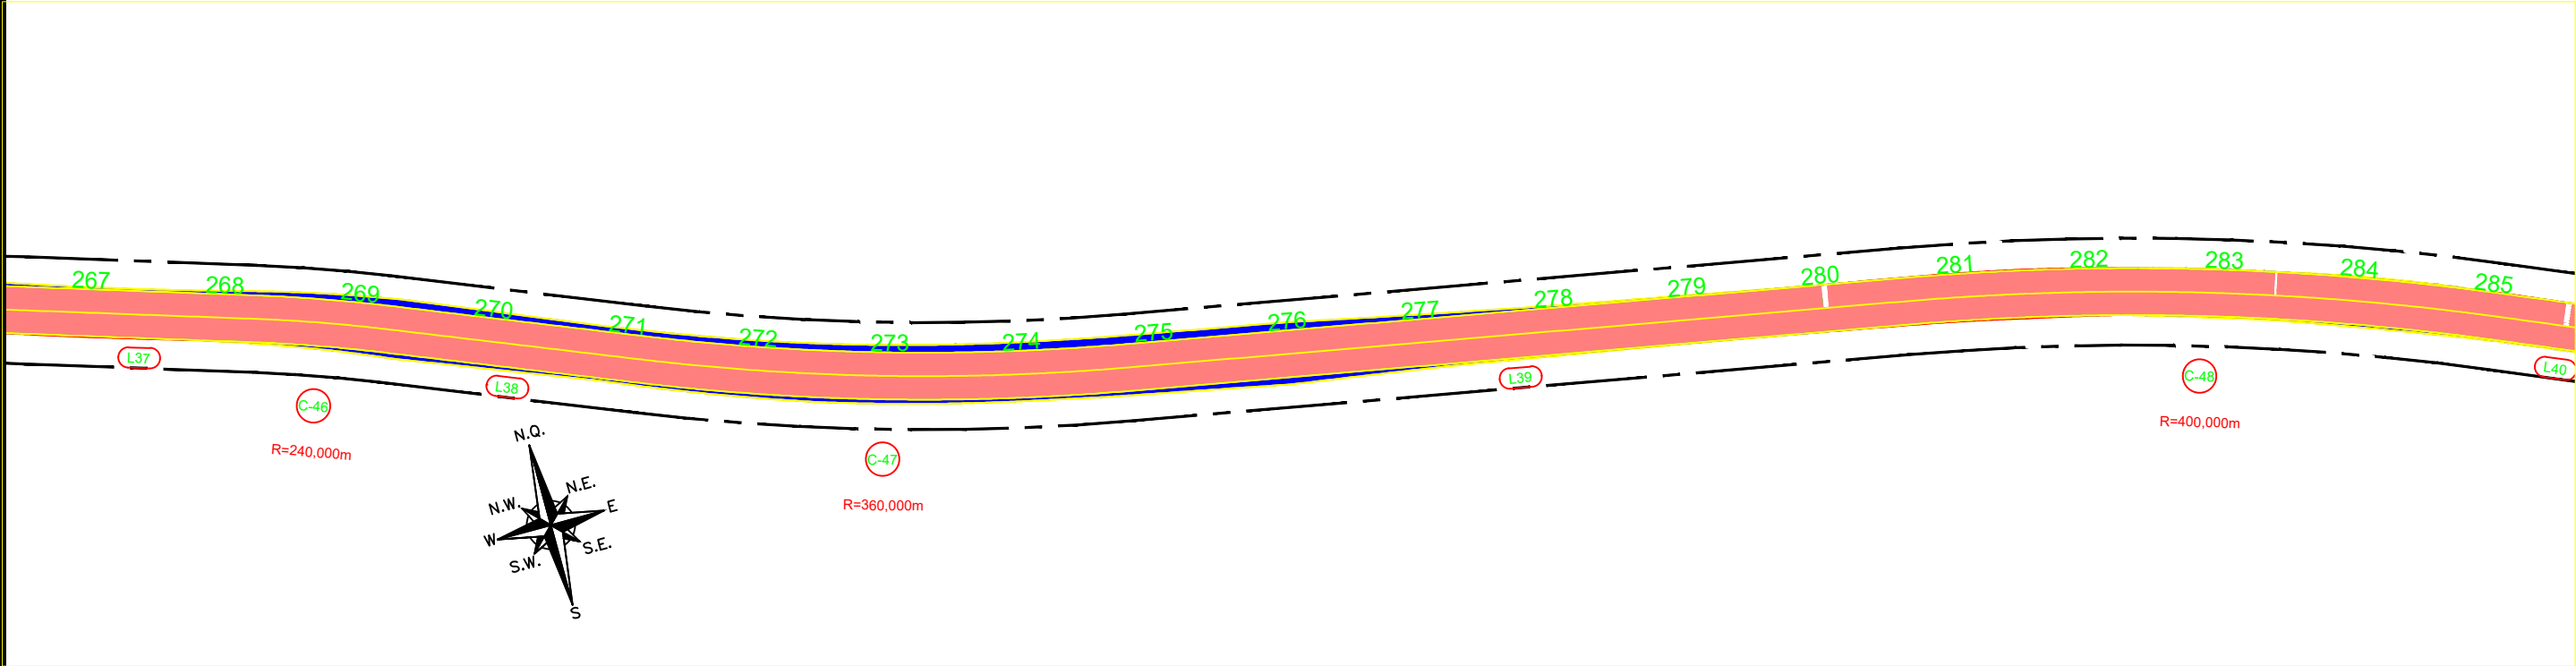


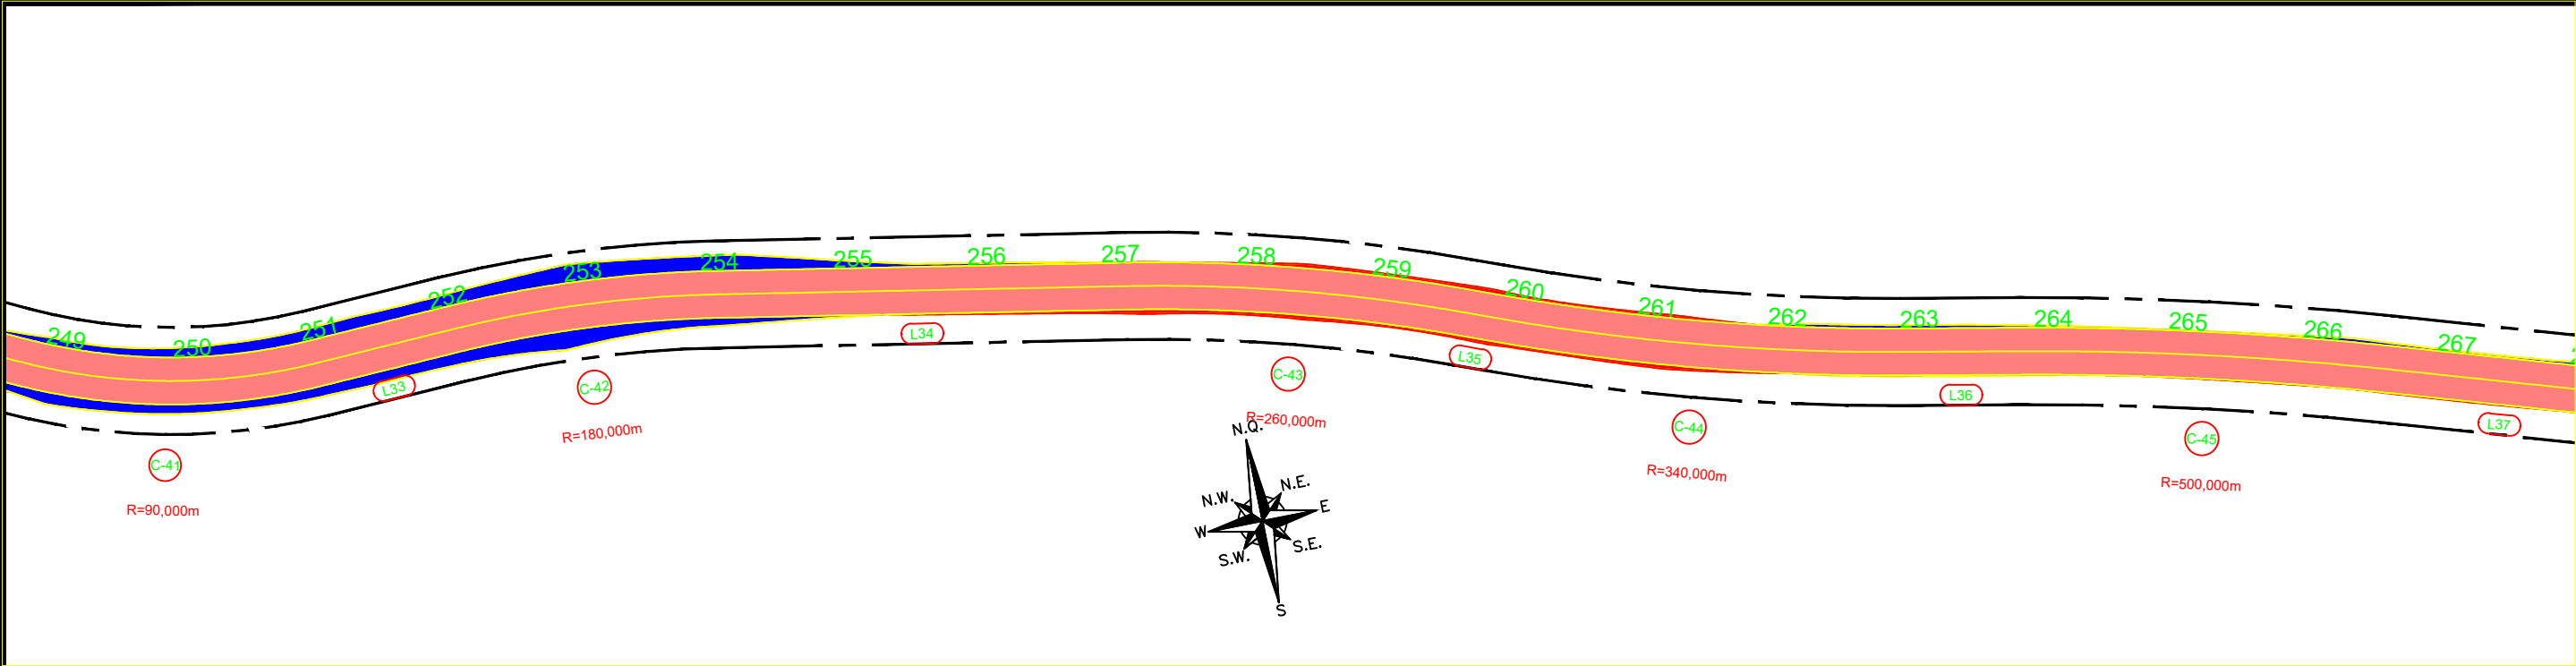

REFERÊNCIA CARTOGRAFICA						PROJETO DE SINALIZAÇÃO		
PROJEÇÃO UNIVERSAL TRANSVERSA DE MERCATOR-UTM PLANIMÉTRICA-DATAMHORIZONTAL:SAD69,MC6:63 E 57 WGR CIBERTURA CART. DA AMAZ. LEGAL, ELAB.EM 04/2003 POR IMAGEM DO SAT. CEBRS (CHINA BRASIL EXPL. DE REC NATURAIS), SENSOR CCD COM PREC. DE 20m, PASSAGEM EM 03/2005 (FONTE IBGE/INPE). ALTIMÉTRICA-DATUM VERTICAL: IBITUBA-SANTA CATARINA COMPIL. DAS CURVAS DE NÍVEL, DAS CARTAS CART.DA SÉRIE MIR NA ESCALA 1:250.000, ELABORADO PELO IBGE IBGE E IMPRESSAS EM A983						PREFEITURA MUNICIPAL DE RORAINÓPOLIS		
						TÍTULO RECUPERAÇÃO DE ESTRADAS VICINAIS DO MUNICÍPIO DE RARAINÓPOLIS		
						OBJETIVO: MELHORAR TRÁFEGO DE PESSOAS, ANIMAIS E VEÍCULOS ENTRE AS COMUNIDADES DA REGIÃO		FOLHA
						TRECHO:	DATA	7/15
						ESTACA:	ABRIL /2024	
						LOCAL:	ESCALA	CONTENIDO:
						VICINAL ZÉ DO VALDO	1/1000	PLANTA BAIXA
1º	REVISÃO GRAFICA E TEXTUAL	DATA	EXEC.	VERIF.	APROV.			
1º	EDIÇÃO							
REV.	DESCRIÇÃO							

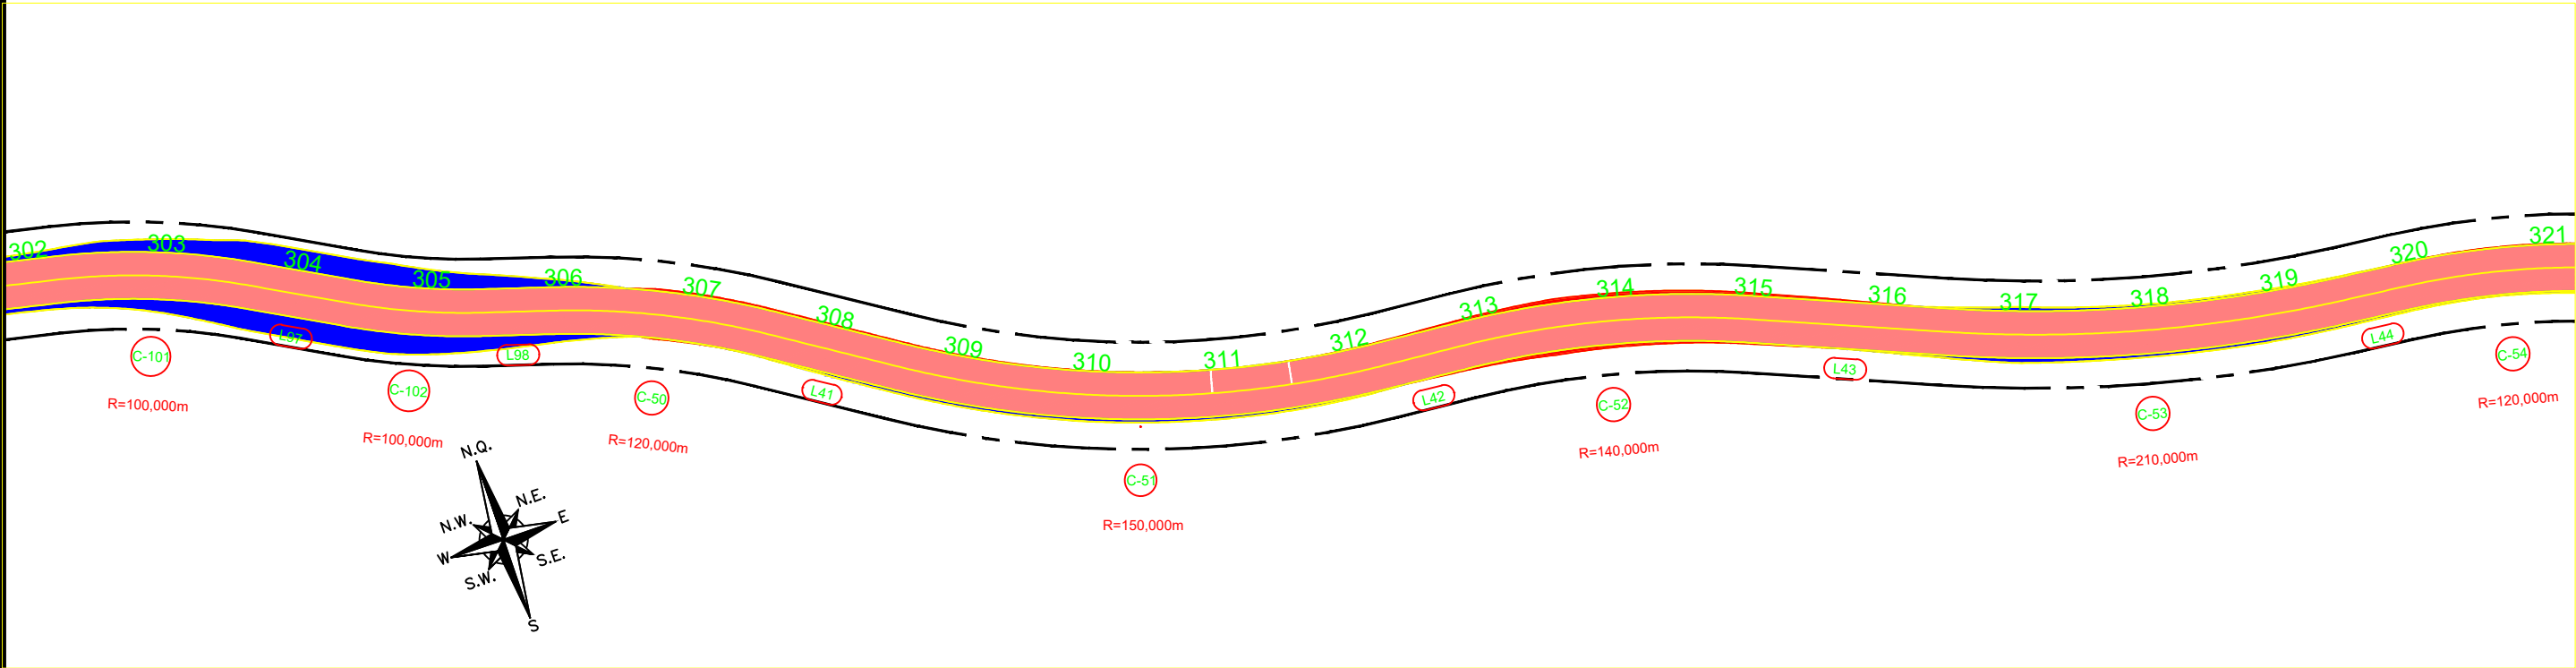

REFERÊNCIA CARTOGRAFICA						PROJETO DE SINALIZAÇÃO		
						PREFEITURA MUNICIPAL DE RORAINÓPOLIS		
PROJEÇÃO UNIVERSAL TRANSVERSA DE MERCATOR-UTM PLANIMÉTRICA-DATAMHORIZONTAL:SAD69,MC6:63 E 57 WGR CIBERTURA CART. DA AMAZ. LEGAL, ELAB.EM 04/2003 POR IMAGEM DO SAT. CEBRS (CHINA BRASIL EXPL. DE REC NATURAIS), SENSOR CCD COM PREC. DE 20m, PASSAGEM EM 03/2005 (FONTE IBGE/INPE). ALTIMÉTRICA-DATUM VERTICAL: IBITUBA-SANTA CATARINA COMPIL. DAS CURVAS DE NÍVEL, DAS CARTAS CART.DA SÉRIE MIR NA ESCALA 1:250.000, ELABORADO PELO IBGE IBGE E IMPRESSAS EM A983						TÍTULO RECUPERAÇÃO DE ESTRADAS VICINAIS DO MUNICÍPIO DE RARAINÓPOLIS		
						OBJETIVO: MELHORAR TRÁFEGO DE PESSOAS, ANIMAIS E VEÍCULOS ENTRE AS COMUNIDADES DA REGIÃO		FOLHA
						TRECHO:	DATA	8/15
						ESTACA:	ABRIL /2024	
						LOCAL:	ESCALA	CONTENIDO:
						VICINAL ZÉ DO VALDO	1/1000	PLANTA BAIXA
1º	REVISÃO GRAFICA E TEXTUAL	DATA	EXEC.	VERIF.	APROV.			
1º	EDICÃO							
REV.	DESCRIÇÃO							

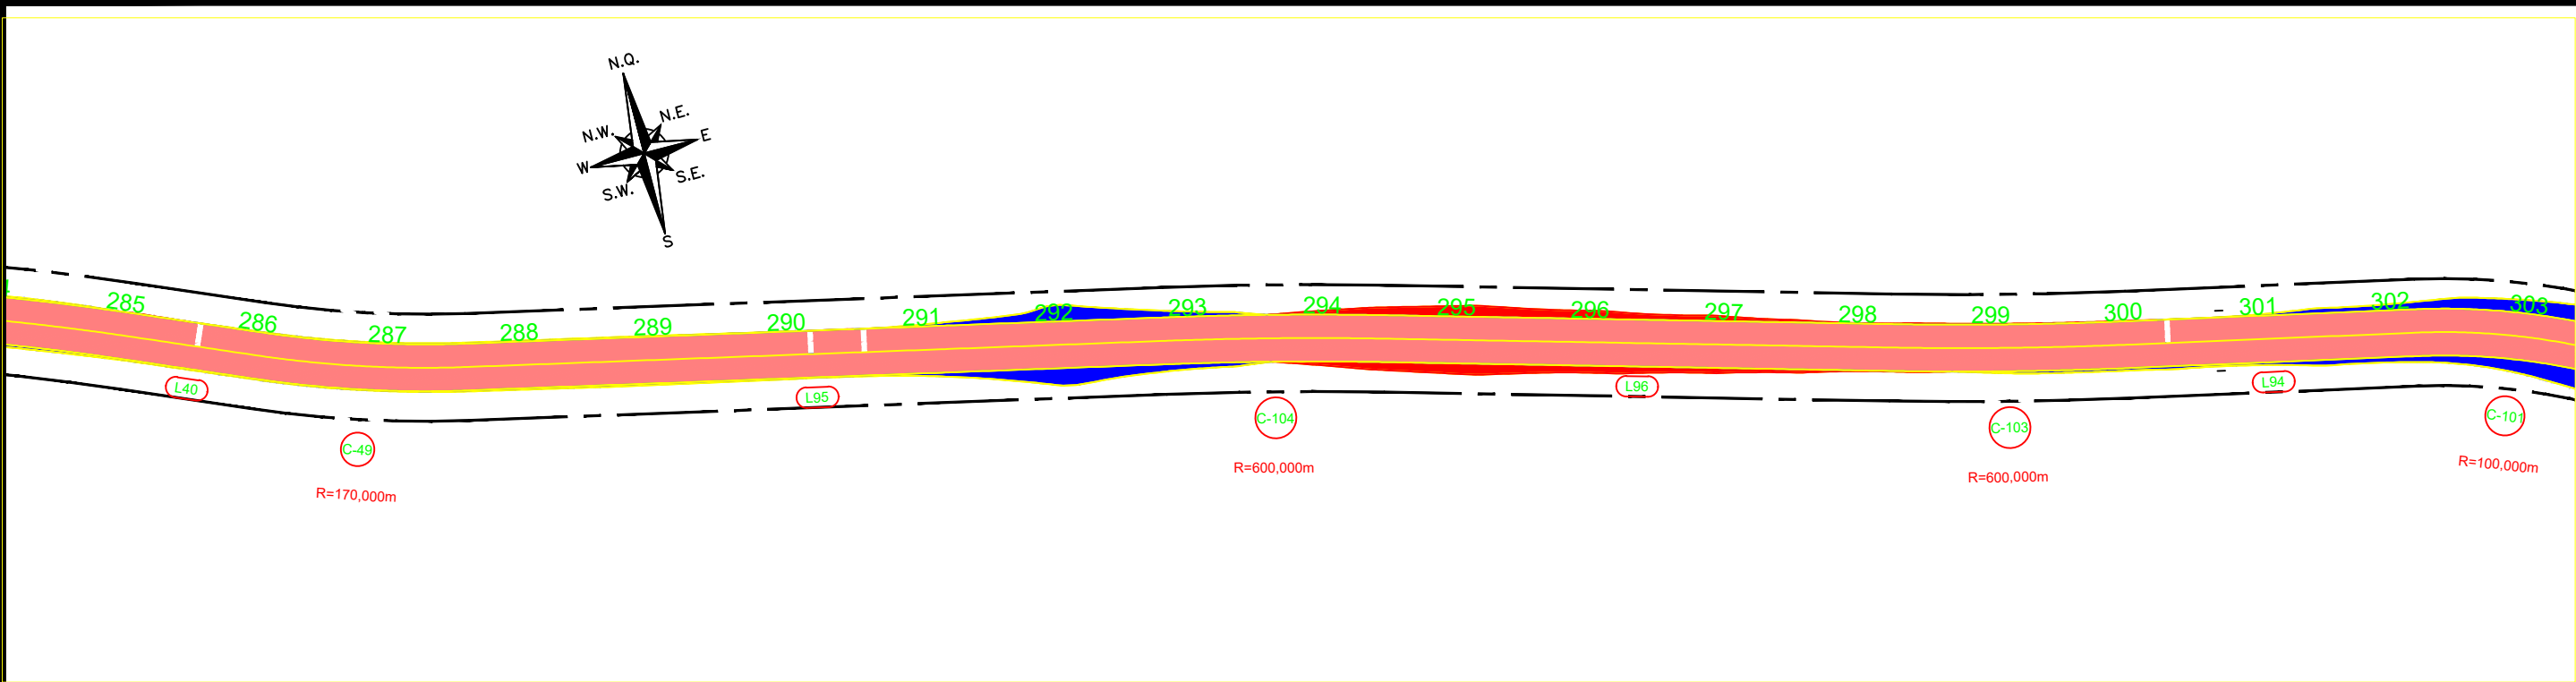

gov.br
Documento assinado digitalmente
NEOZITO SOUSA DE ALMEIDA JUNIOR
Data: 23/06/2024 11:57:15-0300
Verifique em <https://validar.it.gov.br>

REFERÊNCIA CARTOGRAFICA						PROJETO DE SINALIZAÇÃO		
PROJEÇÃO UNIVERSAL TRANSVERSA DE MERCATOR-UTM PLANIMÉTRICA-DATAMHORIZONTAL:SAD69,MC6:63 E 57 WGR CIBERTURA CART. DA AMAZ. LEGAL, ELAB.EM 04/2003 POR IMAGEM DO SAT. CEBRS (CHINA BRASIL EXPL. DE REC NATURAIS), SENSOR CCD COM PREC. DE 20m, PASSAGEM EM 03/2005 (FONTE IBGE/INPE). ALTIMÉTRICA-DATUM VERTICAL: IBITUBA-SANTA CATARINA COMPIL. DAS CURVAS DE NÍVEL, DAS CARTAS CART.DA SÉRIE MIR NA ESCALA 1:250.000, ELABORADO PELO IBGE IBGE E IMPRESSAS EM A983						PREFEITURA MUNICIPAL DE RORAINÓPOLIS		
						TÍTULO RECUPERAÇÃO DE ESTRADAS VICINAIS DO MUNICÍPIO DE RARAINÓPOLIS		
						OBJETIVO: MELHORAR TRÁFEGO DE PESSOAS, ANIMAIS E VEÍCULOS ENTRE AS COMUNIDADES DA REGIÃO		FOLHA
						TRECHO:	DATA	9/15
						ESTACA:	ABRIL /2024	
						LOCAL:	ESCALA	CONTENIDO:
						VICINAL ZÉ DO VALDO	1/1000	PLANTA BAIXA
1º	REVISÃO GRAFICA E TEXTUAL	DATA	EXEC.	VERIF.	APROV.			
1º	EDICÃO							
REV.	DESCRIÇÃO							