
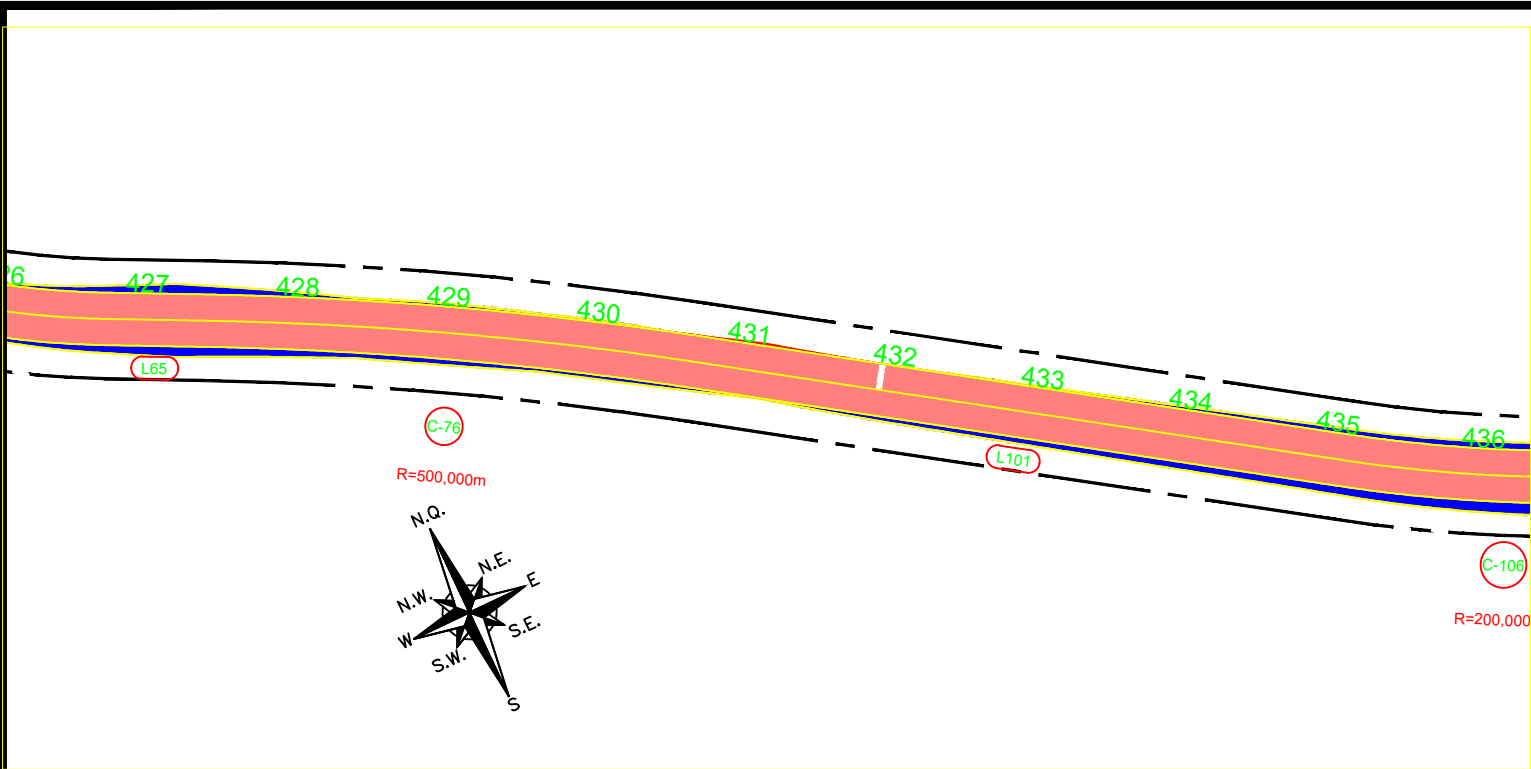



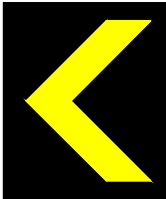


REFERÊNCIA CARTOGRAFICA						PROJETO DE SINALIZAÇÃO		
PROJEÇÃO UNIVERSAL TRANSVERSA DE MERCATOR-UTM PLANIMÉTRICA-DATAMHORIZONTAL:SAD69,MC6:63 E 57 WGR CIBERTURA CART. DA AMAZ. LEGAL, ELAB.EM 04/2003 POR IMAGEM DO SAT. CEBRS (CHINA BRASIL EXPL. DE REC NATURAIS), SENSOR CCD COM PREC. DE 20m, PASSAGEM EM 03/2005 (FONTE IBGE/INPE). ALTIMÉTRICA-DATUM VERTICAL: IBITUBA-SANTA CATARINA COMPIL. DAS CURVAS DE NÍVEL, DAS CARTAS CART.DA SÉRIE MIR NA ESCALA 1:250.000, ELABORADO PELO IBGE IBGE E IMPRESSAS EM A983						PREFEITURA MUNICIPAL DE RORAINÓPOLIS		
						TÍTULO		
						RECUPERAÇÃO DE ESTRADAS VICINAIS DO MUNICÍPIO DE RARAINÓPOLIS		
						OBJETIVO: MELHORAR TRÁFEGO DE PESSOAS, ANIMAIS E VEÍCULOS ENTRE AS COMUNIDADES DA REGIÃO		FOLHA
						TRECHO:	DATA	13/15
						ESTACA:	ABRIL /2024	
						LOCAL:	ESCALA	CONTENIDO:
						VICINAL ZÉ DO VALDO	1/1000	PLANTA BAIXA

		DATA	EXEC.	VERIF.	APROV.
1º	REVISÃO GRAFICA E TEXTUAL				
1º	EDICÃO				
REV.	DESCRIÇÃO				

A-2b  PLACA DE ADVERTÊNCIA CURVA À DIREITA A-2b	A-2a  PLACA DE ADVERTÊNCIA CURVA À ESQUERDA A-2a	A-3a  PLACA DE ADVERTÊNCIA PISTA SINUOSA À DIREITA A-3a	A-36  PLACA DE ADVERTÊNCIA ANIMAIS SELVAGENS A-36	A-22  PLACA DE ADVERTÊNCIA PONTE ESTREITA A-22	A-3b  PLACA DE ADVERTÊNCIA PISTA SINUOSA À ESQUERDA A-3b
R-16.6  PLACA DE REGULAMENTAÇÃO VELOCIDADE MÁXIMA PERMITIDA R-16.6	R-16.4 	R-7  PLACA DE REGULAMENTAÇÃO PROIBIDO ULTRAPASSAR R-7	R-1  PLACA DE REGULAMENTAÇÃO PARADA OBRIGATÓRIA R-7	R-2  PLACA DE REGULAMENTAÇÃO DÊ A PREFERÊNCIA R-2	DELINEADORES 


Detalhamento das placas
S/e

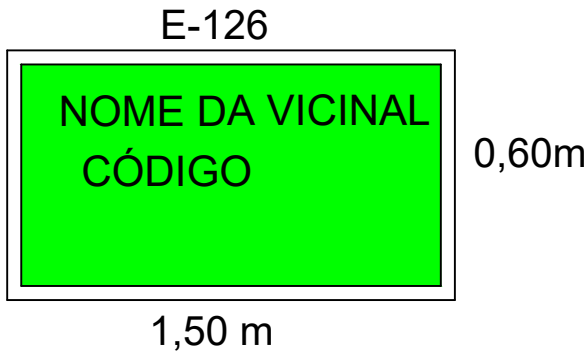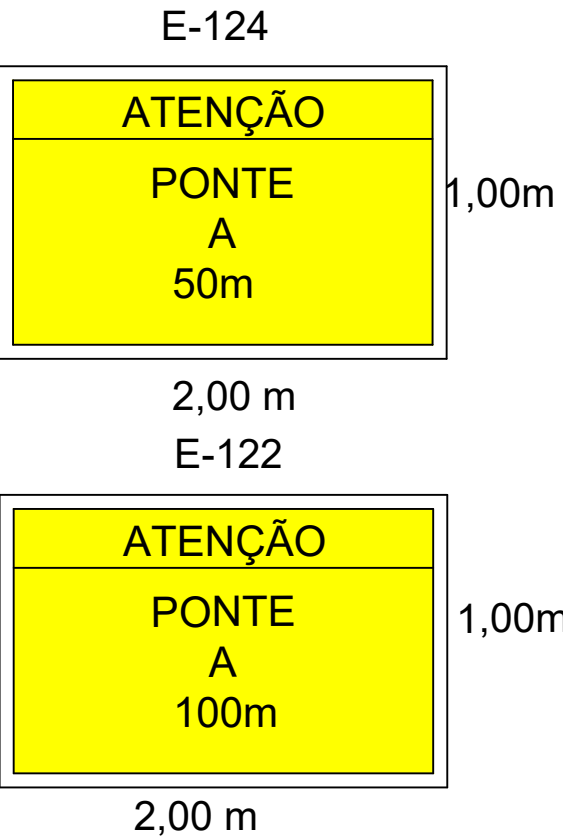


PROJETO DE SINALIZAÇÃO		
PREFEITURA MUNICIPAL DE RORAINÓPOLIS		
TITULO RECUPERAÇÃO DE ESTRADAS VICINAIS DO MUNICÍPIO DE RARAINÓPOLIS		
OBJETIVO: MELHORAR TRÁFEGO DE PESSOAS, ANIMAIS E VEÍCULOS ENTRE AS COMUNIDADES DA REGIÃO		FOLHA
TRECHO: ESTACA:	DATA ABRIL /2024	14/15
LOCAL:	ESCALA	
VICINAL ZÉ DO VALDO	1/1000	CONTENIDO:

COLOCAÇÃO DOS SINAIS DE REGULAMENTAÇÃO

PISTA COM ACOSTAMENTO

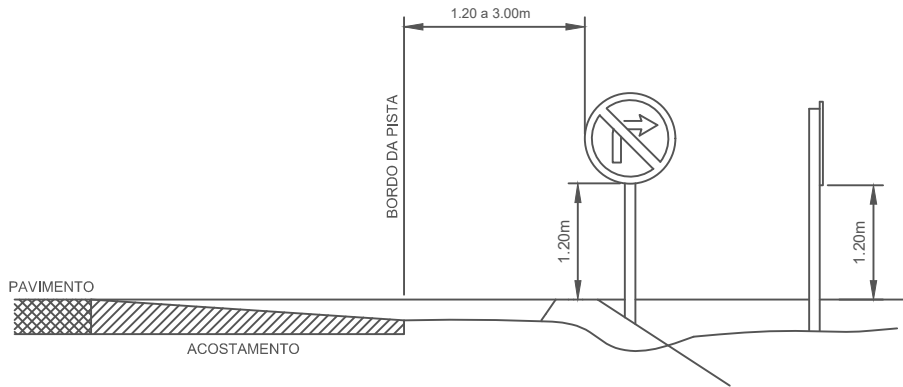


PISTA SEM ACOSTAMENTO

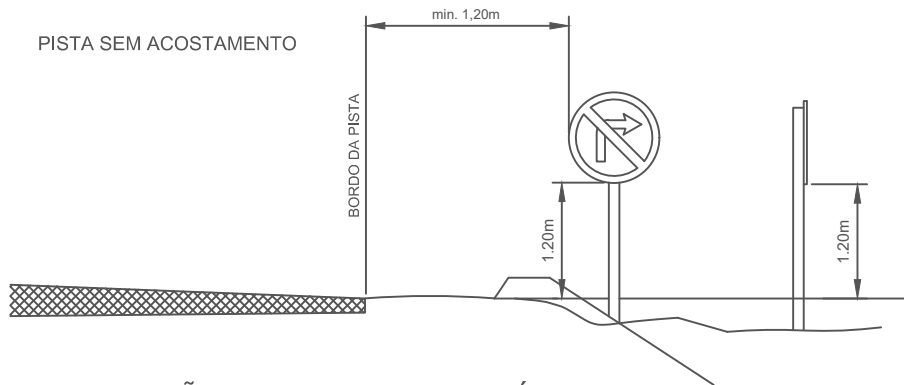


COLOCAÇÃO DOS SINAIS DE ADVERTÊNCIA

PISTA COM ACOSTAMENTO

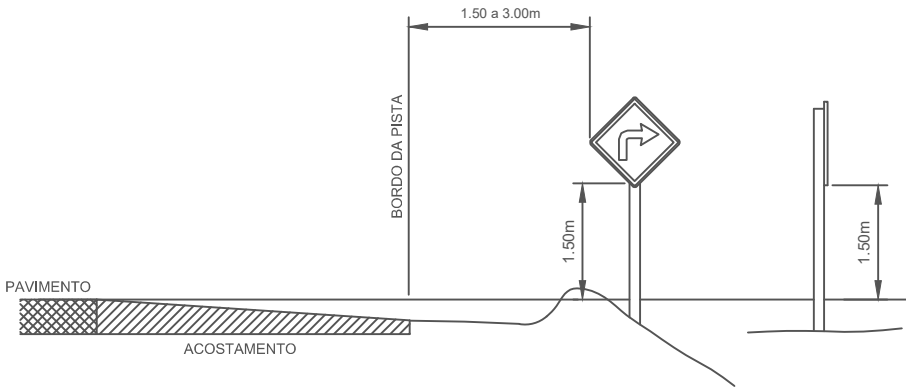


PISTA SEM ACOSTAMENTO

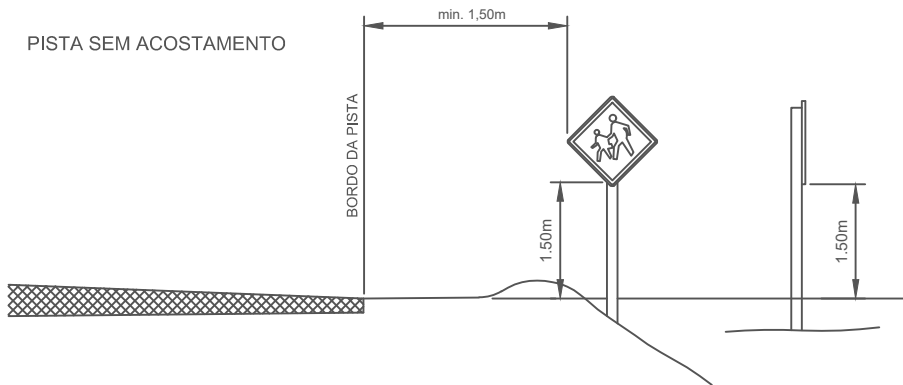


COLOCAÇÃO DOS SINAIS DE INDICAÇÃO

PISTA COM ACOSTAMENTO

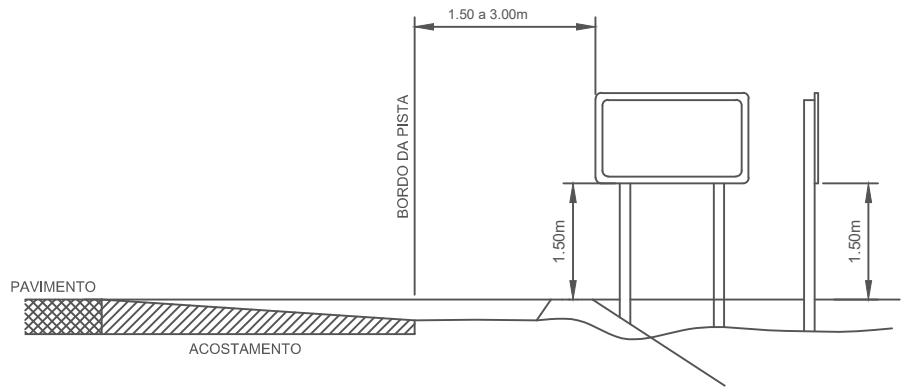


PISTA SEM ACOSTAMENTO


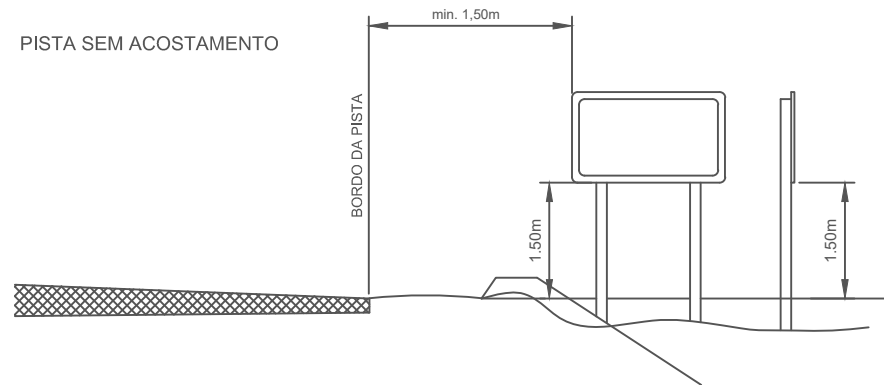


COLOCAÇÃO DO MARCO QUILOMÉTRICO

PISTA COM ACOSTAMENTO

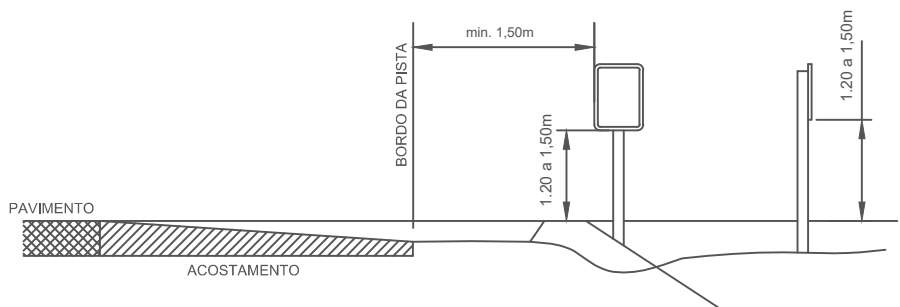

PISTA SEM ACOSTAMENTO

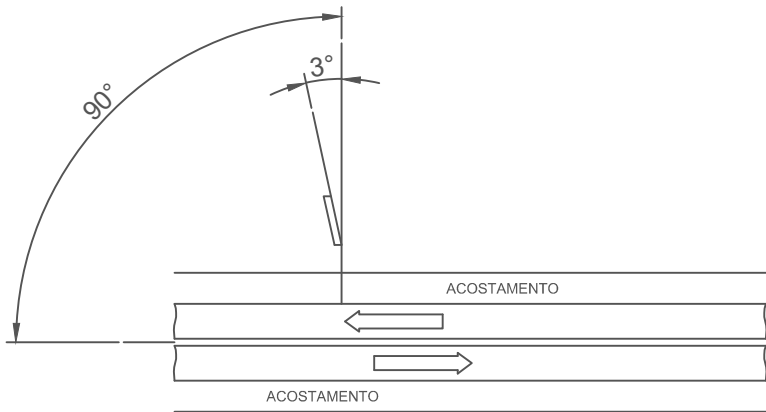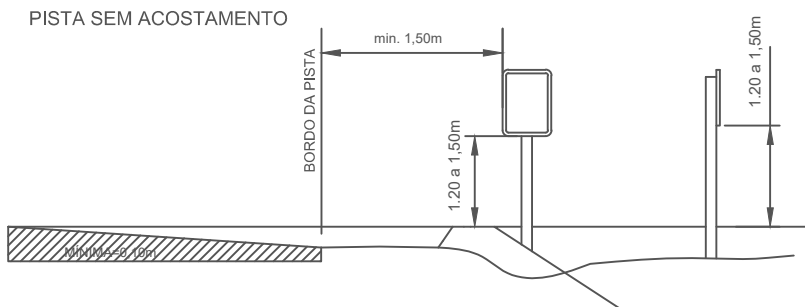

POSIÇÃO COM RELAÇÃO A DIREÇÃO DO TRÂNSITO
ULTRAPASSAGEM (AMARELA)

Detalhamento
S/e

PROJETO DE SINALIZAÇÃO		
PREFEITURA MUNICIPAL DE RORAINÓPOLIS		
TITULO RECUPERAÇÃO DE ESTRADAS VICINAIS DO MUNICÍPIO DE RARAINÓPOLIS		
OBJETIVO: MELHORAR TRÁFEGO DE PESSOAS, ANIMAIS E VEÍCULOS ENTRE AS COMUNIDADES DA REGIÃO		FOLHA 15/15
TRECHO: ESTACA: LOCAL: VICINAL ZÉ DO VALDO	DATA ABRIL /2024 ESCALA 1/1000	
		CONTENIDO: