




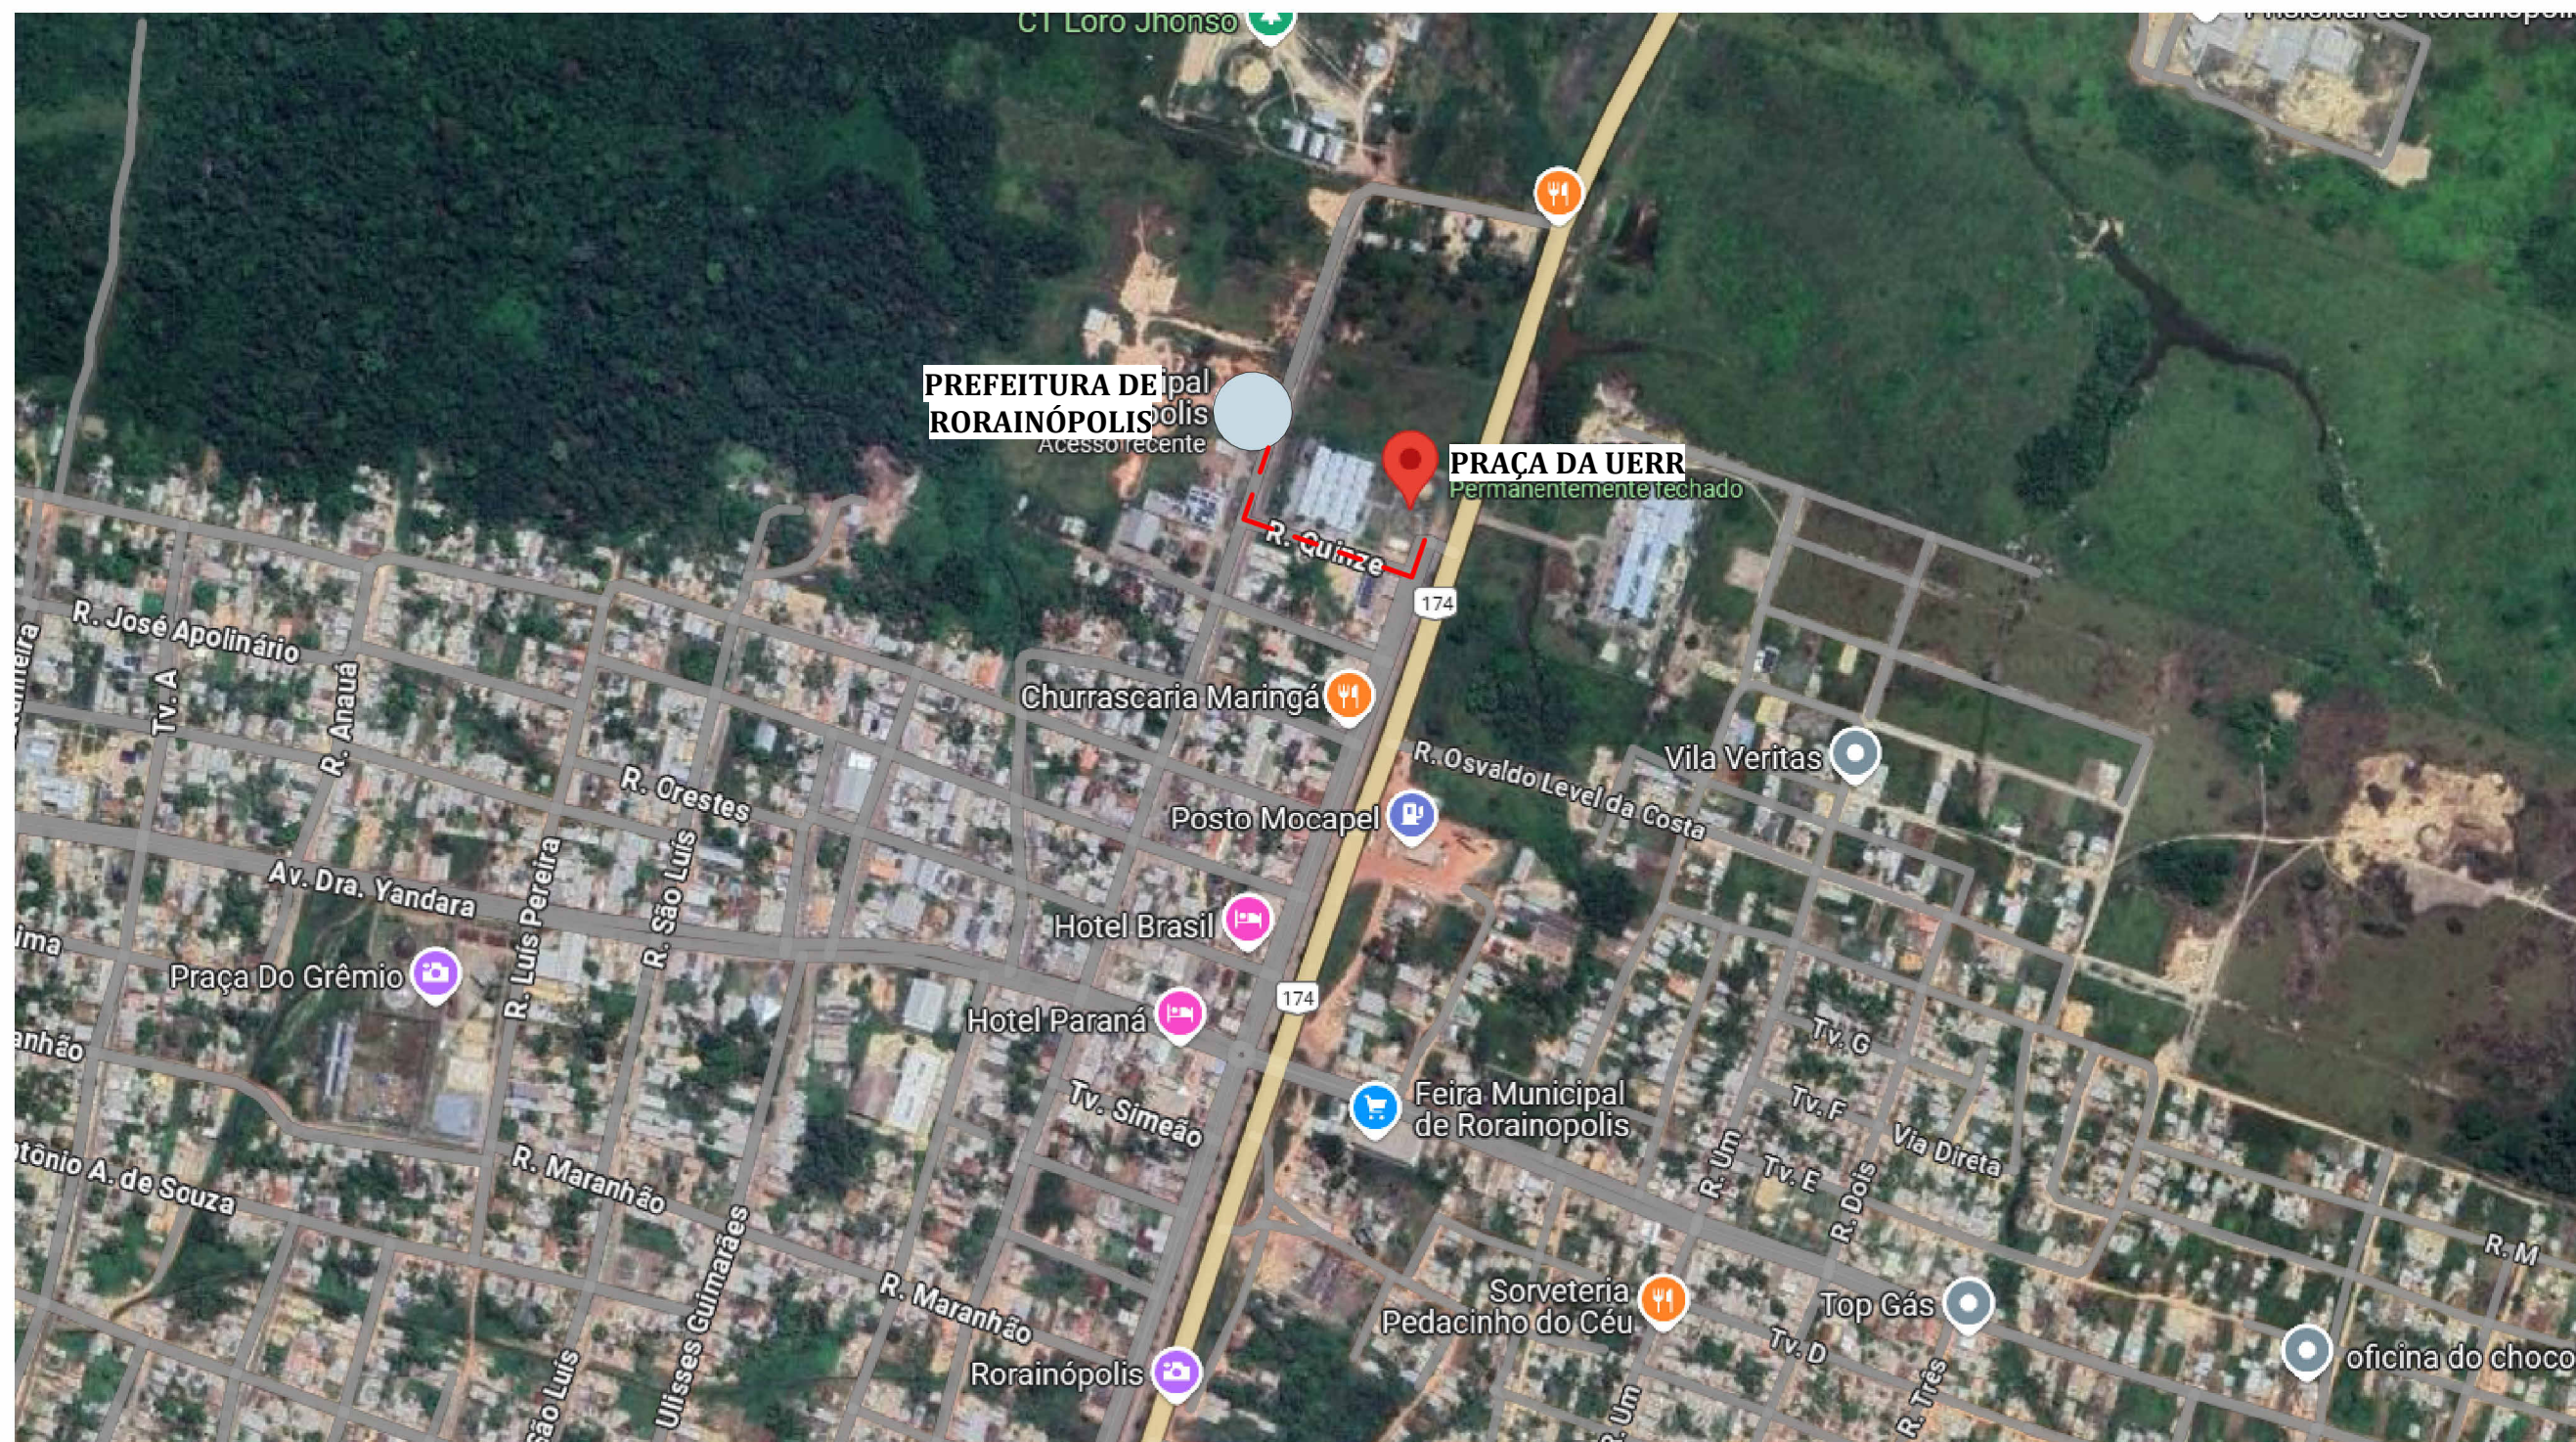


1 PLANTA DE SITUAÇÃO
ESCALA 1 : 150

LEGENDA	
	PREFEITURA RORAINÓPOLIS
	LOCALIZAÇÃO DO PROJETO

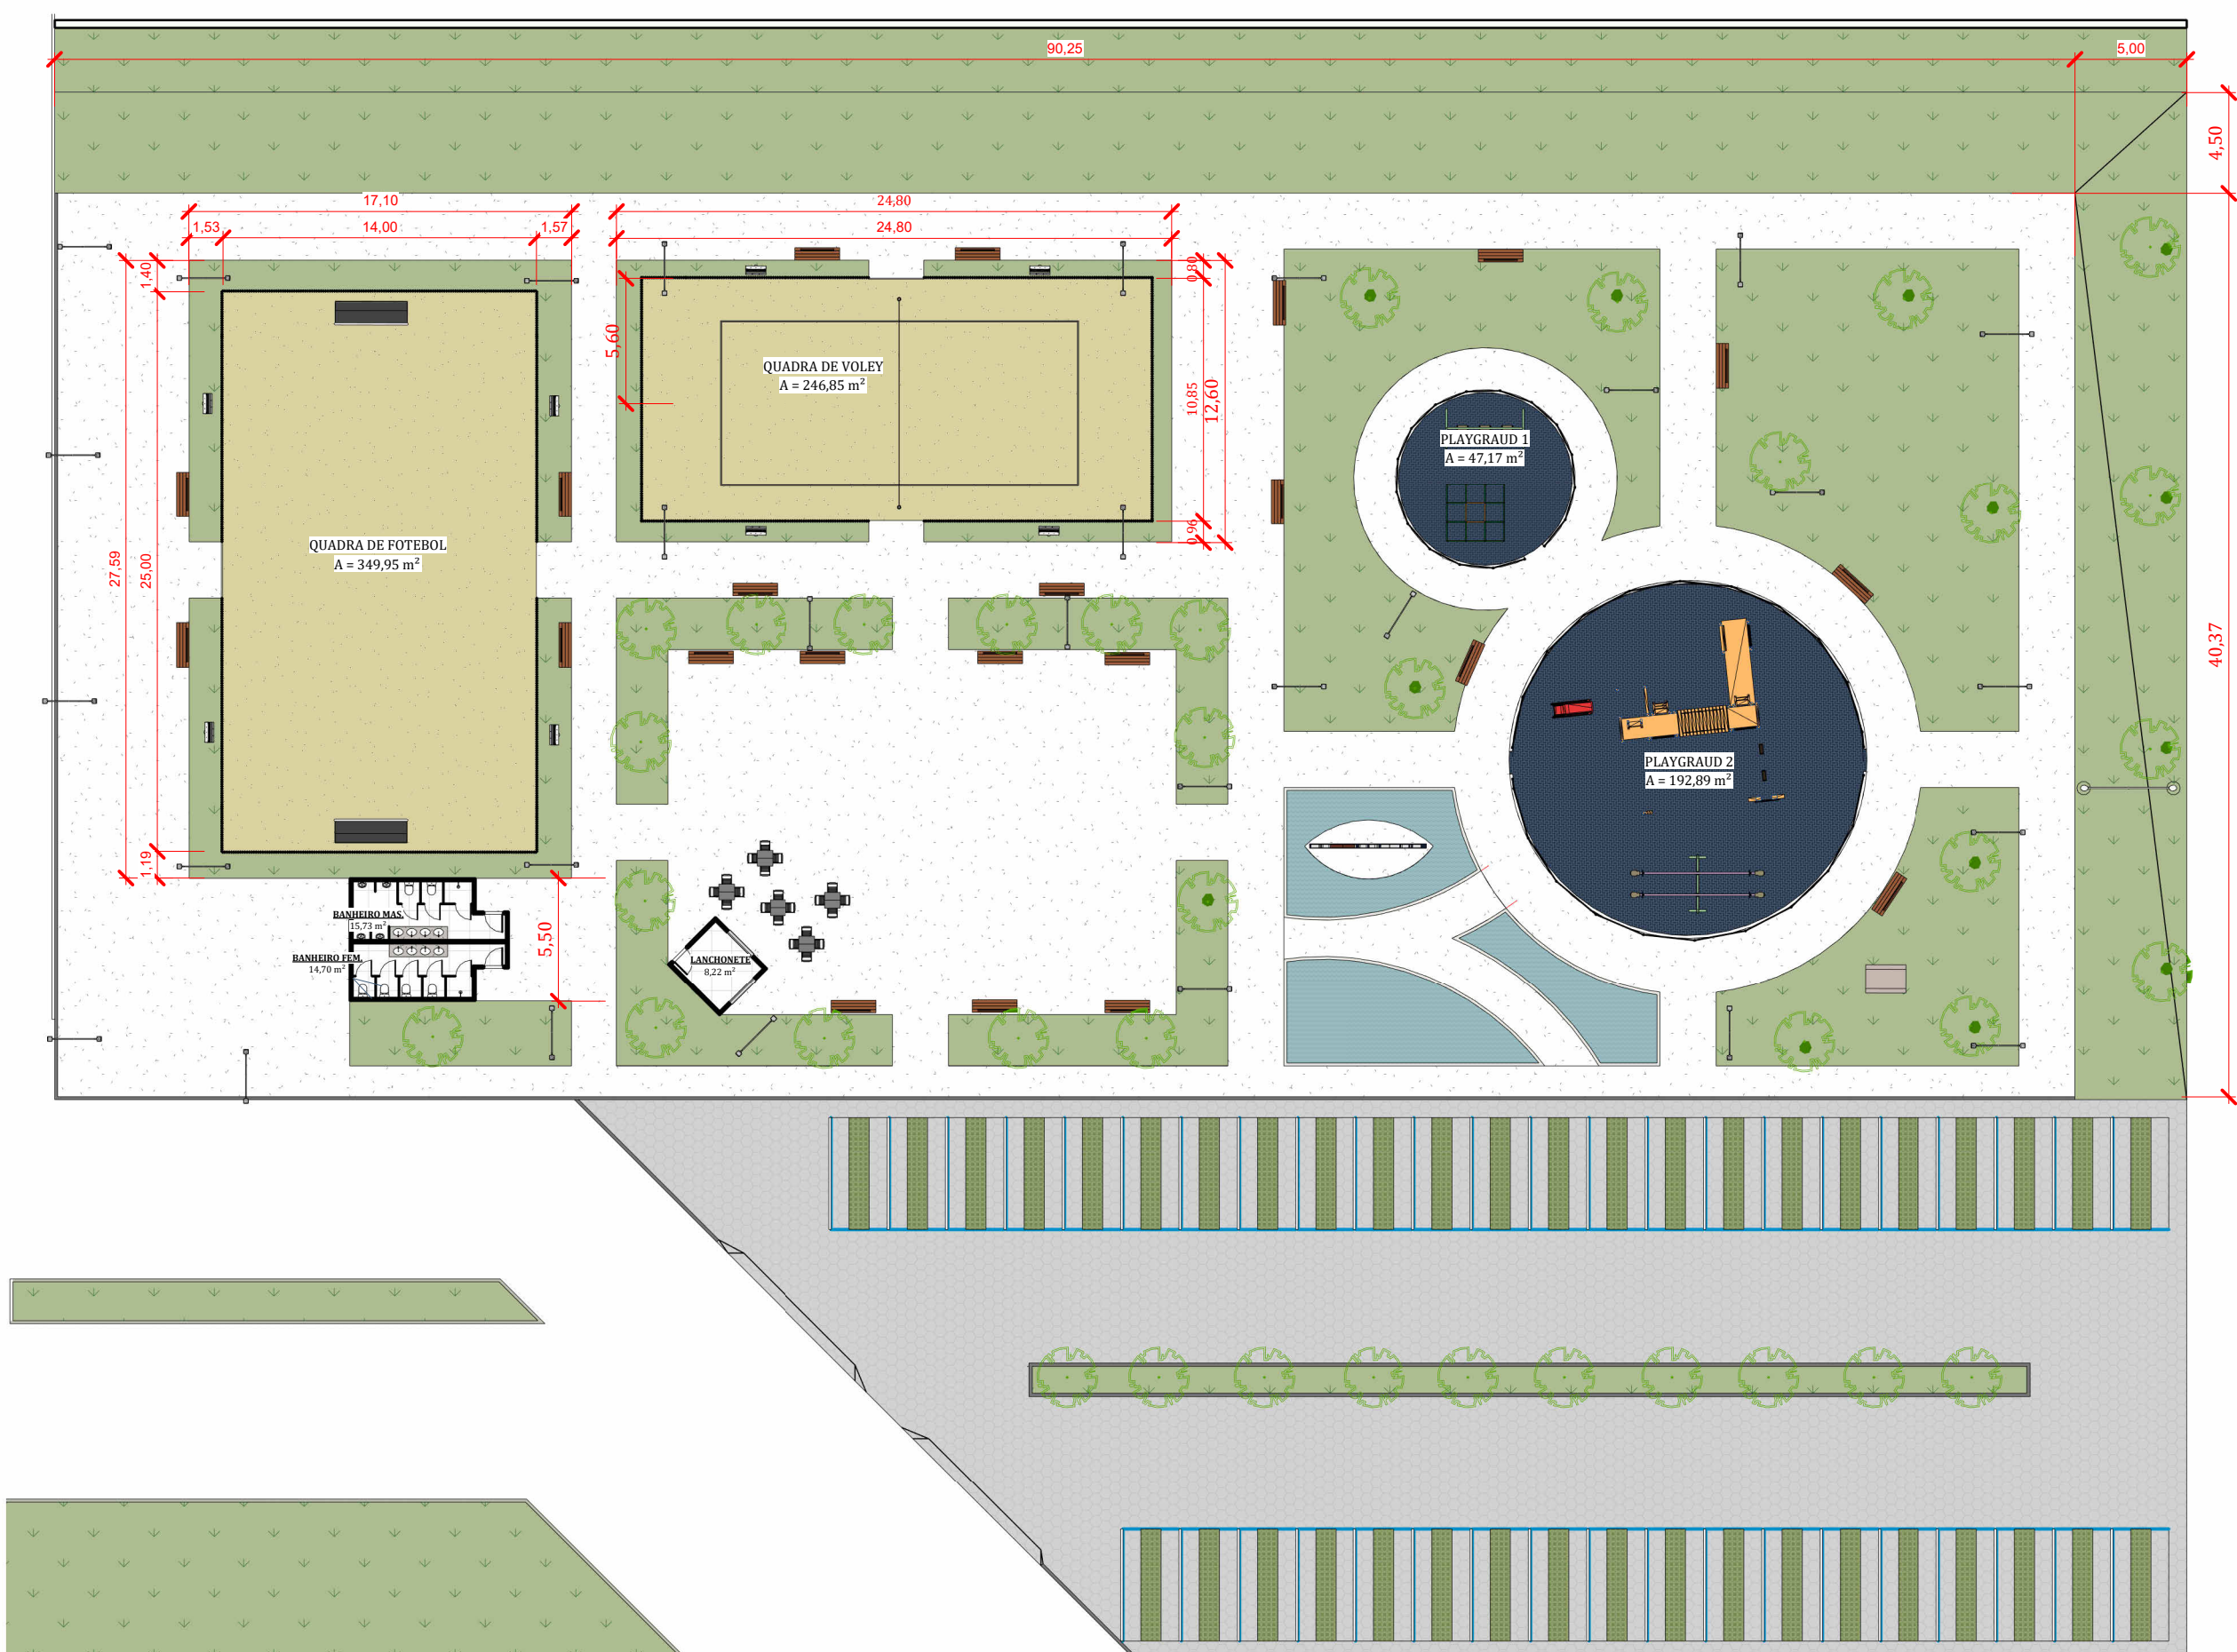


2 PLANTA BAIXA PROPOSTA
ESCALA 1 : 300

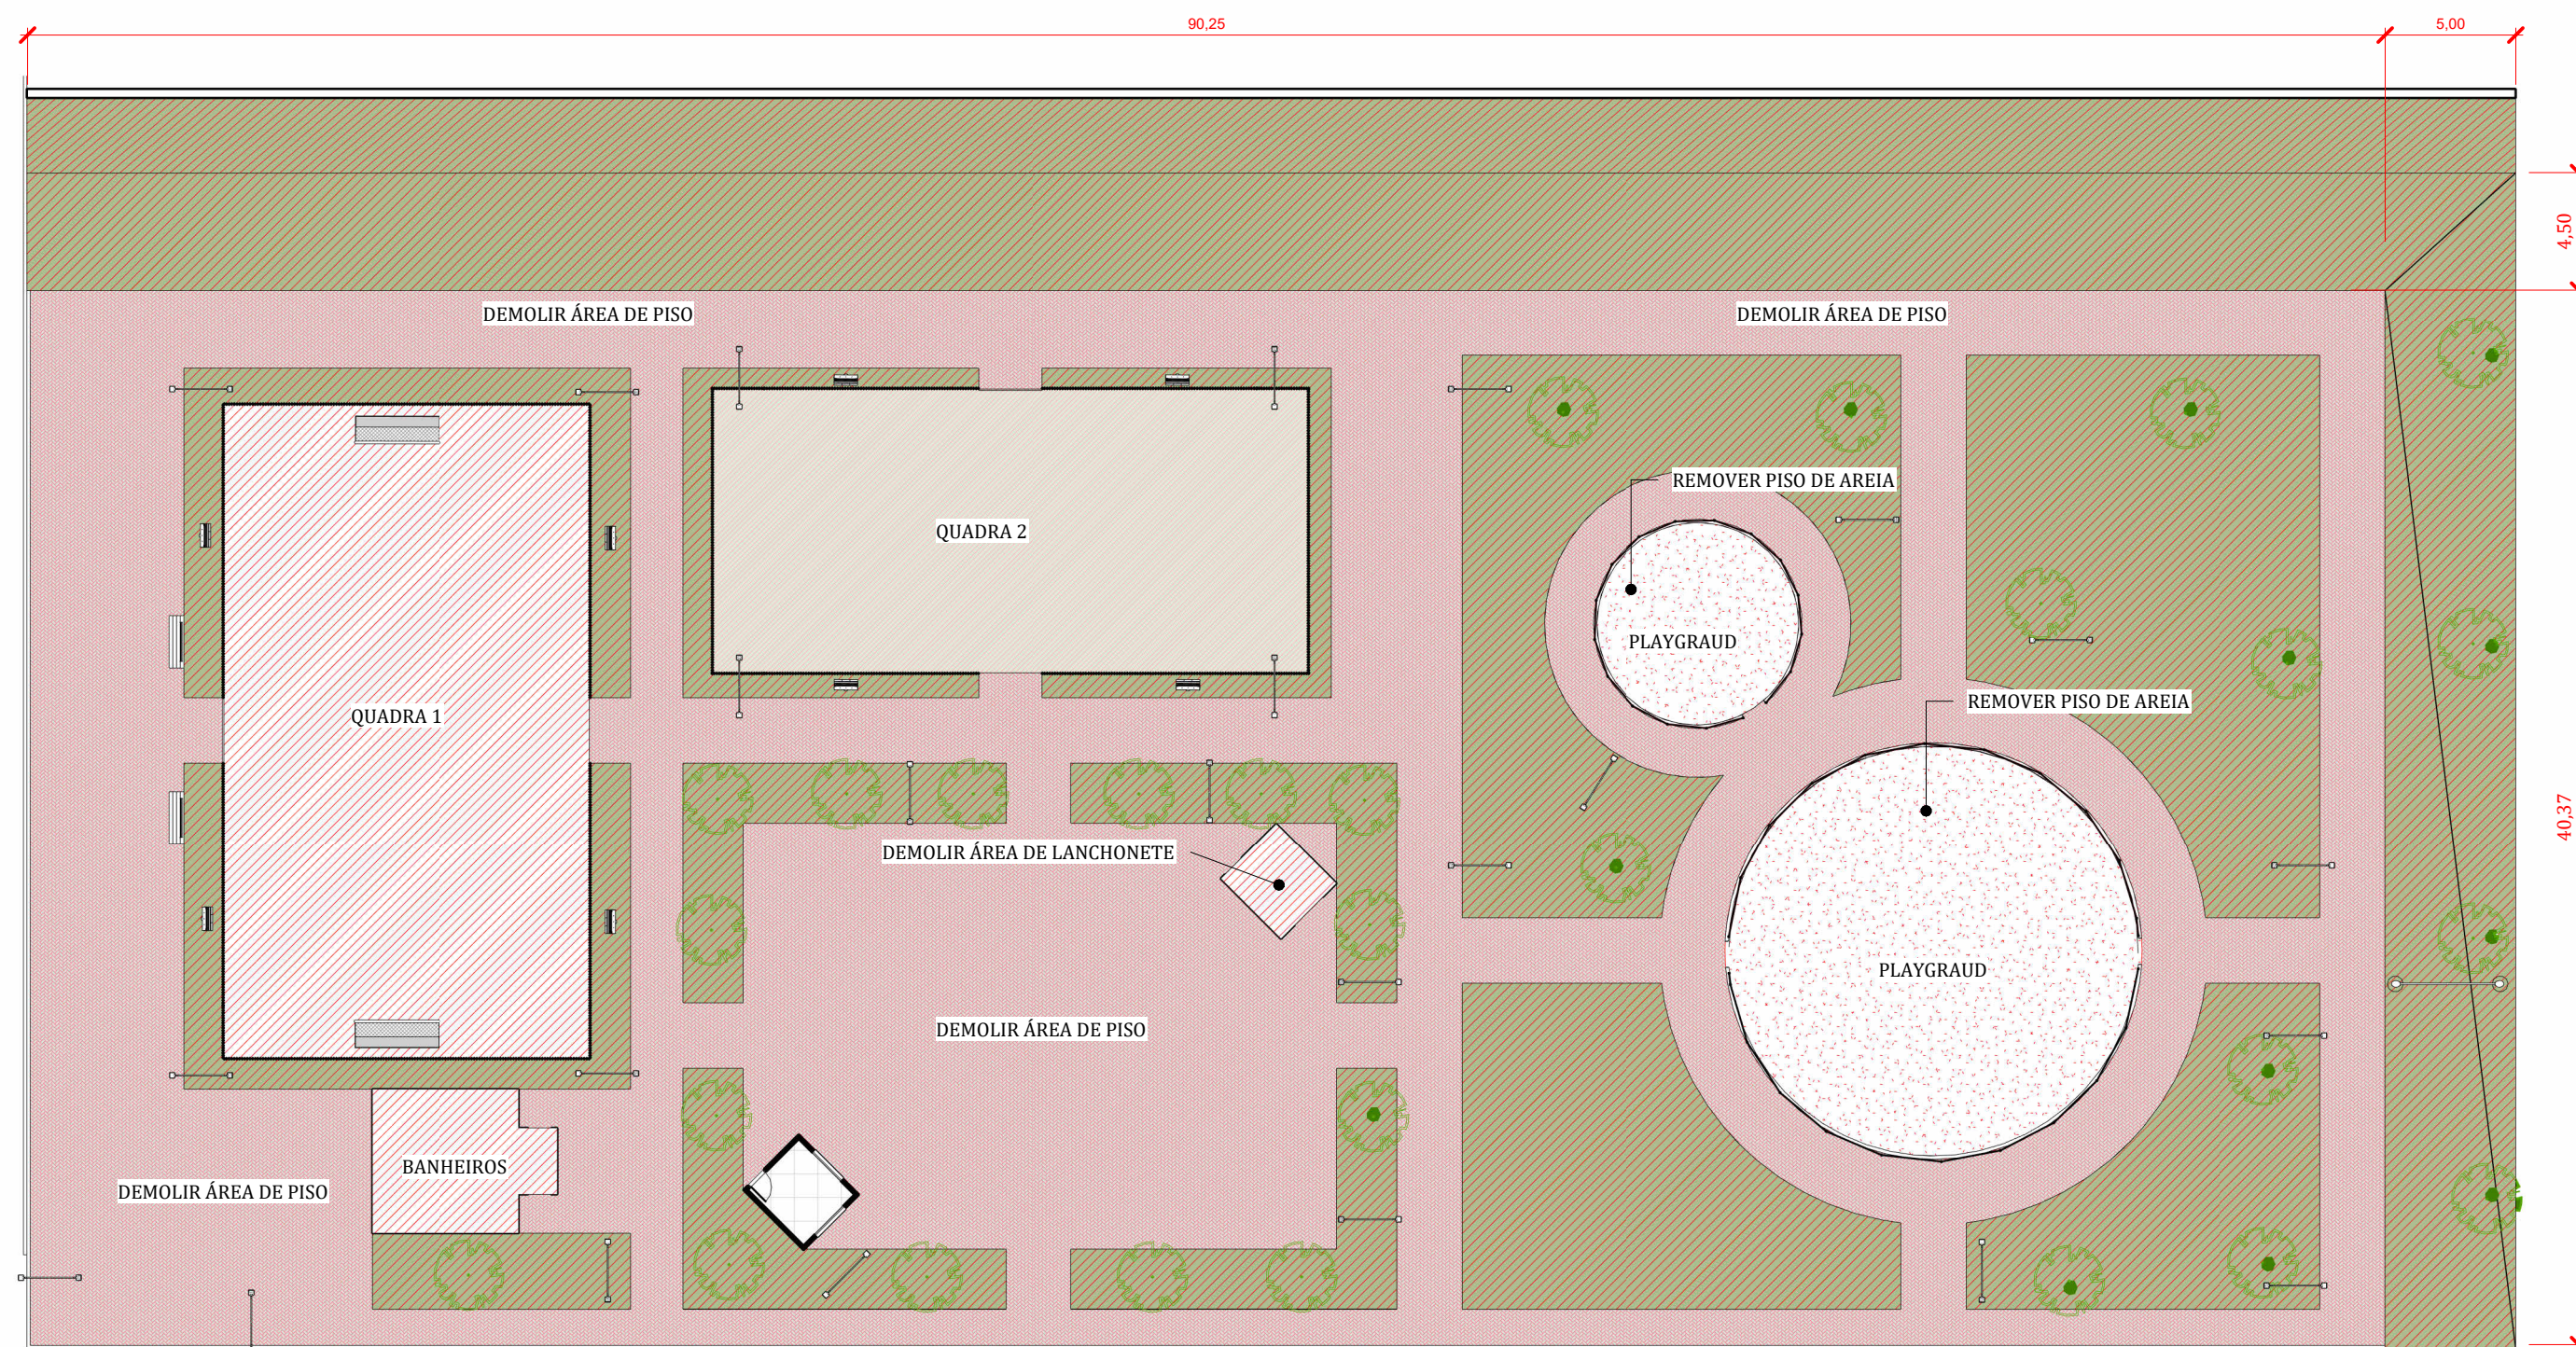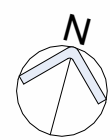


4 PLANTA BAIXA DEMOLIR
ESCALA 1:270

LEGENDA DEMOLIR

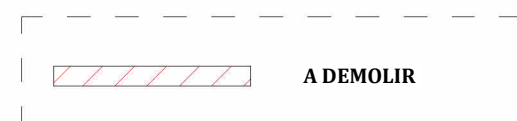

OBS: CONFERIR NAS TABELAS AS ÁREAS

LEGENDA DEMOLIR	
AMBIENTES	ÁREA
ÁREA DE GRAMADO	2.130 m ²
ÁREA DE PISO EXTERNO	1.695 m ²
ÁREA DE PISO BANHEIRO	30,43 m ²
ÁREA DE COBERTURA BANHEIRO	39,25 m ²
ÁREA DE PAREDE BANHEIRO	138,25 m ²
ÁREA DE PAREDE LANCHONETE	35,97 m ²
ÁREA PISO LANCHONETE	8,22 m ²
ÁREA DE COBERTURA LANCHONETE	25,00 m ²
ÁREA DE PISO PLAYGRAUD	246,99 m ²
ÁREA DE PARDE PLAYGRAUD	72,24 m ²
ÁREA DE GRADE PLAYGRAUD	53,59 m ²
ÁREA DE QUADRAS ESPORTIVAS	598,03 m ²

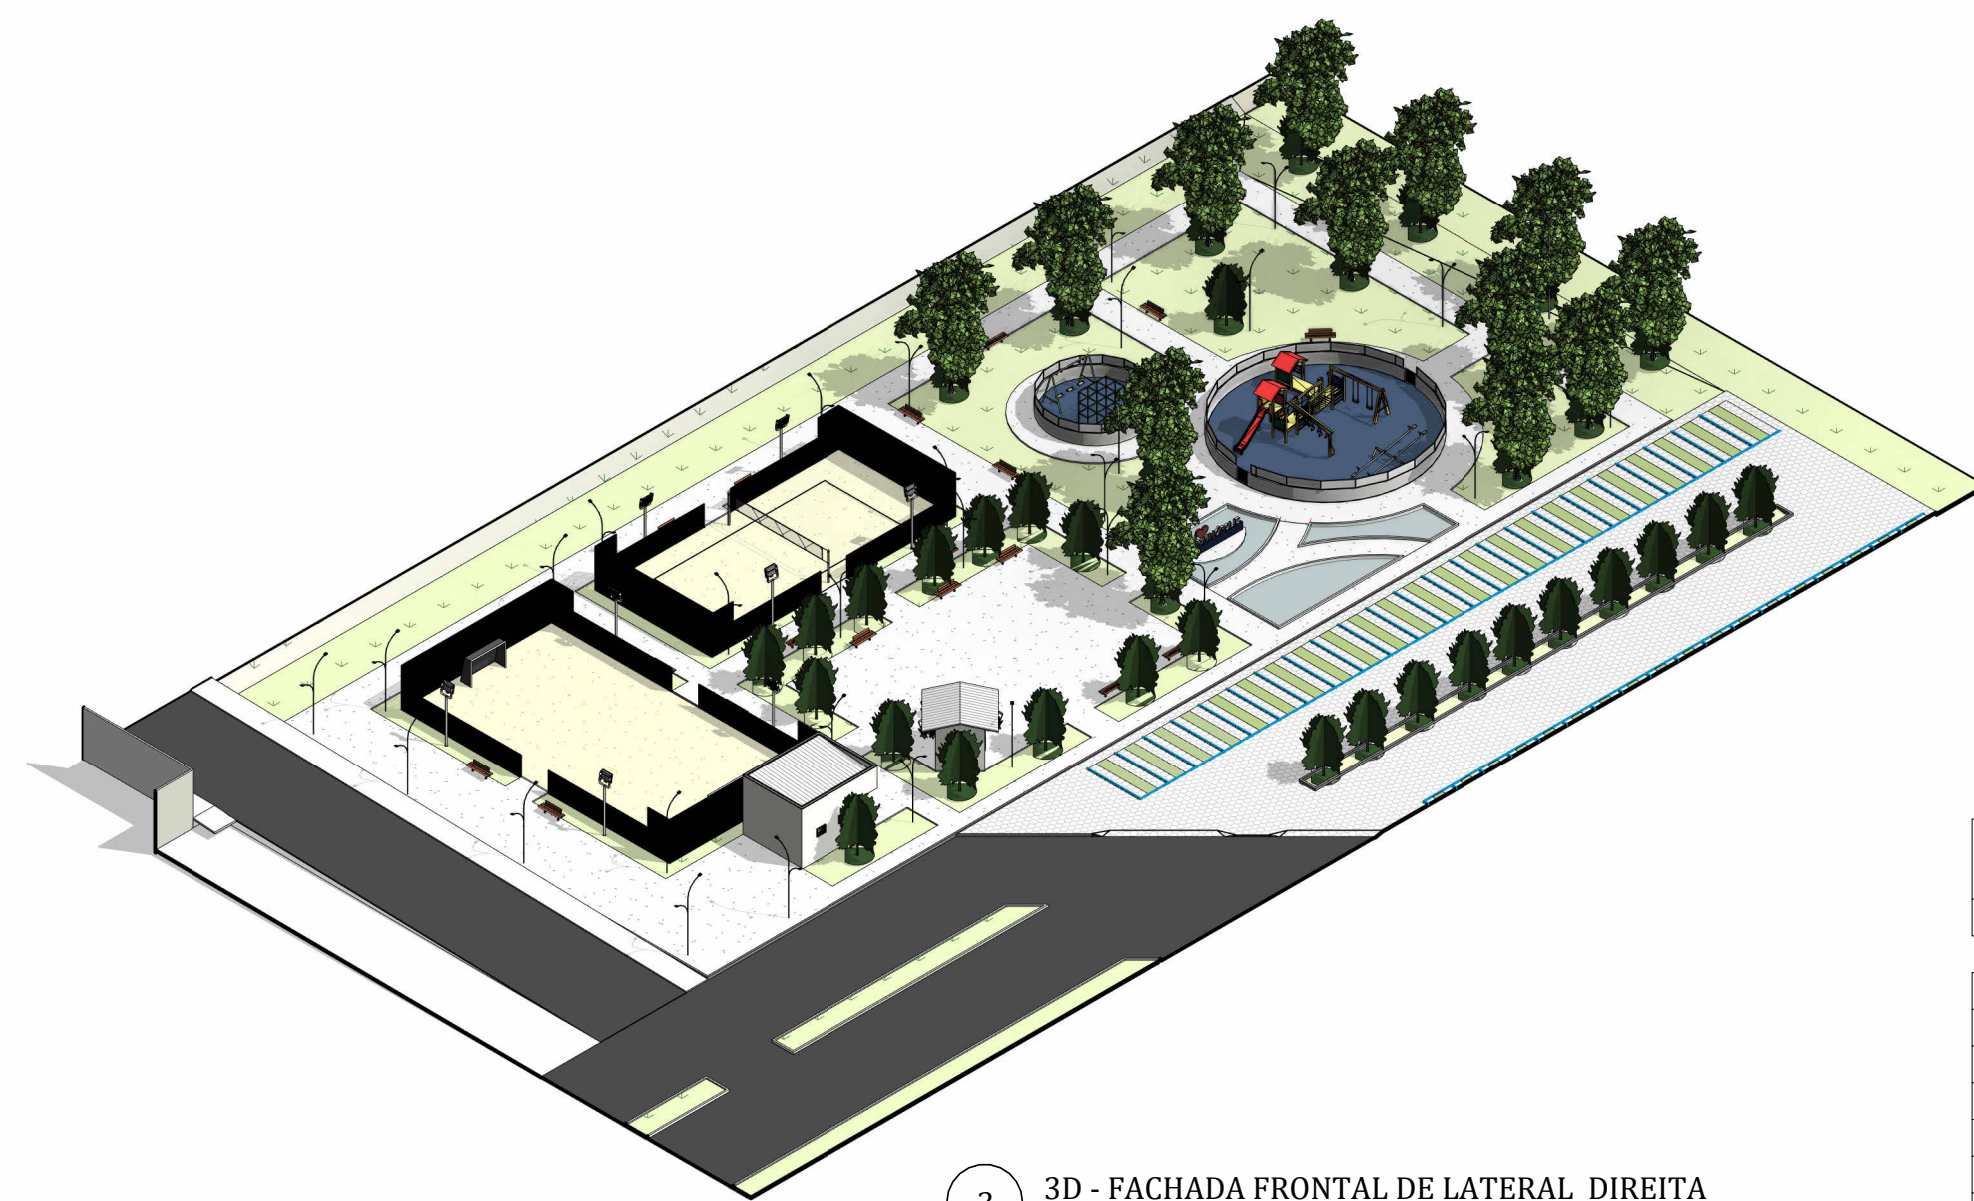

3 3D - FACHADA FRONTAL DE LATERAL DIREITA
ESCALA

LEGENDA CONSTRUIR	
AMBIENTES	ÁREA
ÁREA DE GRAMADO	1,983 m ²
ÁREA DE PISO EXTERNO	1.742 m ²
ÁREA DE PISO BANHEIRO	30,43 m ²
ÁREA DE COBERTURA BANHEIRO	34,98 m ²
ÁREA DE PAREDE BANHEIRO	138,25 m ²
ÁREA BANCADA BANHEIRO	3,12 m ²
ÁREA DE DIVISÓRIAS BANHEIRO	18,45 m ²
ÁREA DE PAREDE LANCHONETE	35,97 m ²
ÁREA PISO LANCHONETE	8,22 m ²
ÁREA DE COBERTURA LANCHONETE	25,00 m ²
ÁREA DE PISO PLAYGRAUD	246,99 m ²
ÁREA DE PAREDE PLAYGRAUD	72,24 m ²
ÁREA DE GRADE PLAYGRAUD	53,59 m ²
ÁREA DO ESPELHO D'ÁGUA	100,93 m ²
ÁREA DO ESTACIONAMENTO	1,488 m ²
ÁREA DAS QUADRAS ESPORTIVAS	598,03 m ²


LEGENDA CONSTRUIR	
ESQUADRIAS	QUANTIDADE
PORTAS	14
JANELAS	6

TABELA DE AMBIENTES		
Nome	Área	Perímetro
BANHEIRO MAS.	15,73 m ²	18,92
BANHEIRO FEM.	14,70 m ²	18,62
LANCHONETE	8,22 m ²	11,48
QUADRA DE FOTEBOL	349,95 m ²	78,00
QUADRA DE VOLEY	246,85 m ²	67,20
PLAYGRAUD 1	47,17 m ²	24,35
PLAYGRAUD 2	192,89 m ²	49,28

QUADRO DE ESQUADRIAS - JANELAS			
Código	Quant.	Dimensões	Especificação
J01	4	0,80x0,60/P=svaria>	janela Maxim-Ar c/ estrutura em alumínio (1 folha)
J02	2	1,50x1,10/P=1,07	janela de correr tipo Blindex (2 Folhas)

QUADRO DE ESQUADRIAS - PORTAS			
Código	Quant.	Dimensões	Especificação
P01	8	0,70x1,60	Porta de giro veneziana em estrutura de alumínio (1 folha)
P02	3	0,80x2,10	Porta de giro em MDF laminado / fechadura padrão (1 folha)
P03	3	1,00x1,10	Porta de Abrir


CONVENIENTE: PREFEITURA MUNICIPAL DE RORAINÓPOLIS		ANO: 2024	TIPO:	FOLHA: 01/02	MODIFICAÇÕES:
					A:
LOCAL: RORAINÓPOLIS - RR					B:
OBRA: PRAÇA DA UERR					C:
					D:
AUTOR: ENG. CIVIL NEOZITO SOUSA DE ALMEIDA JUNIO			DATA: ABR/2025		
	PREFEITO MUNICIPAL:			DIM:	
	SEMOR:			ESC: INDICADA	

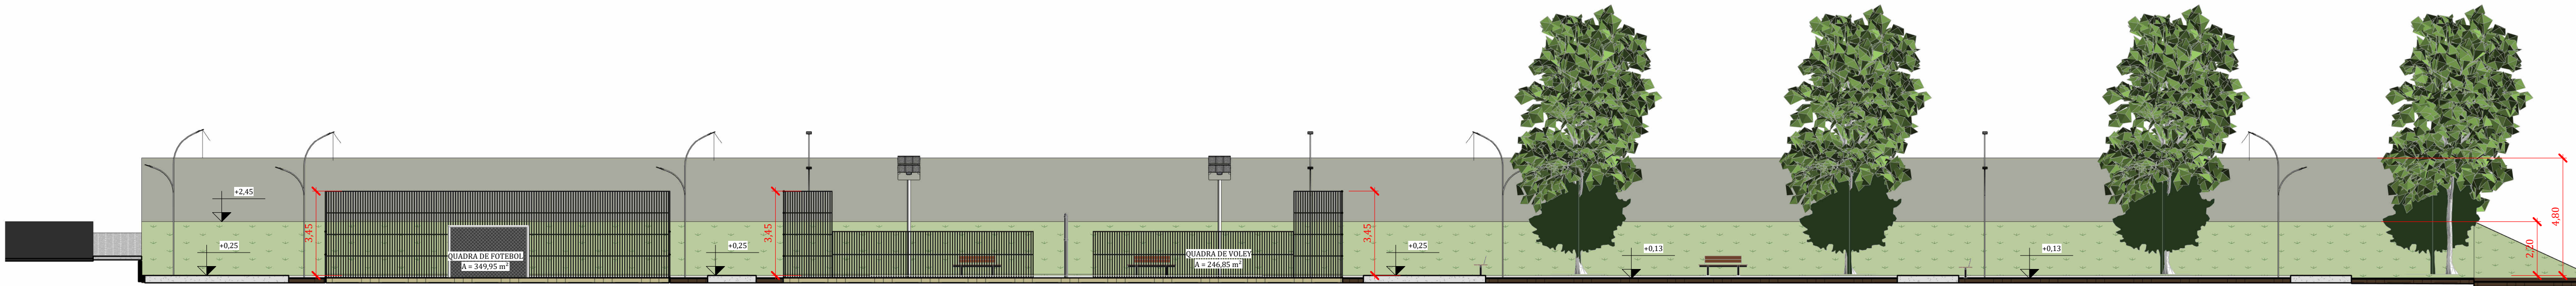


1 CORTE A
ESCALA 1:150



2 CORTE B
ESCALA 1:150




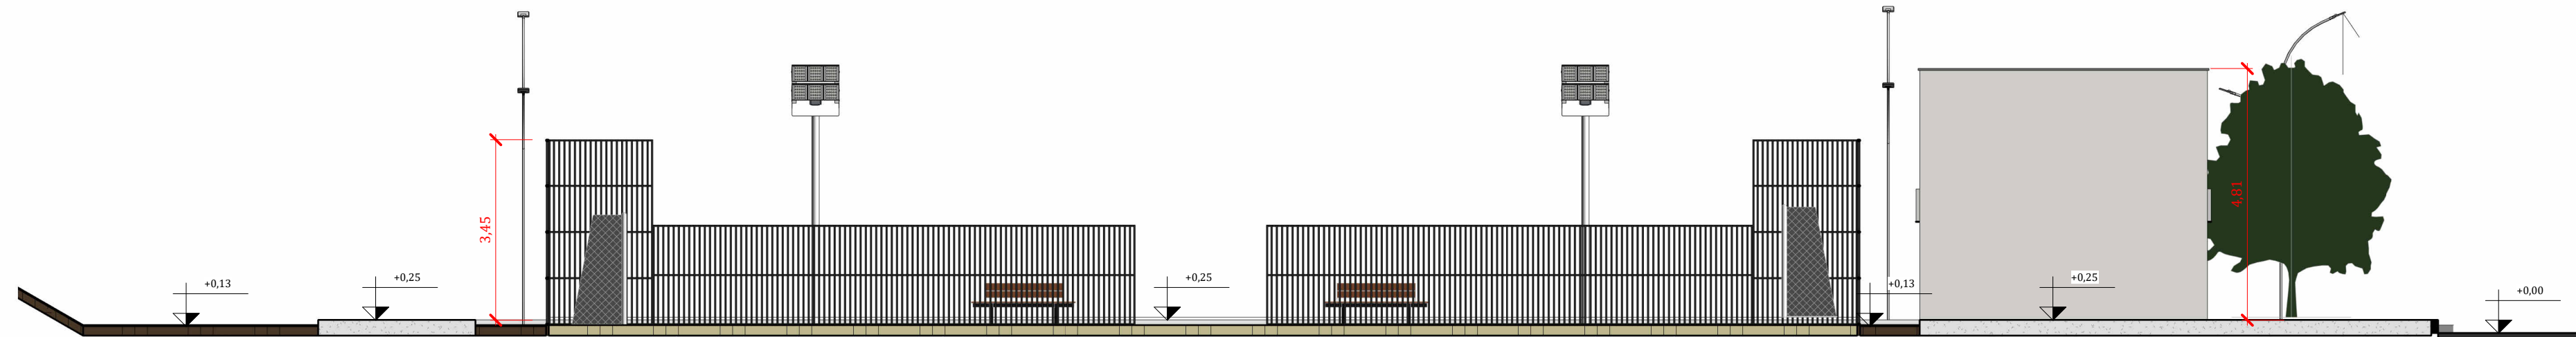


3 CORTE C
ESCALA 1:100

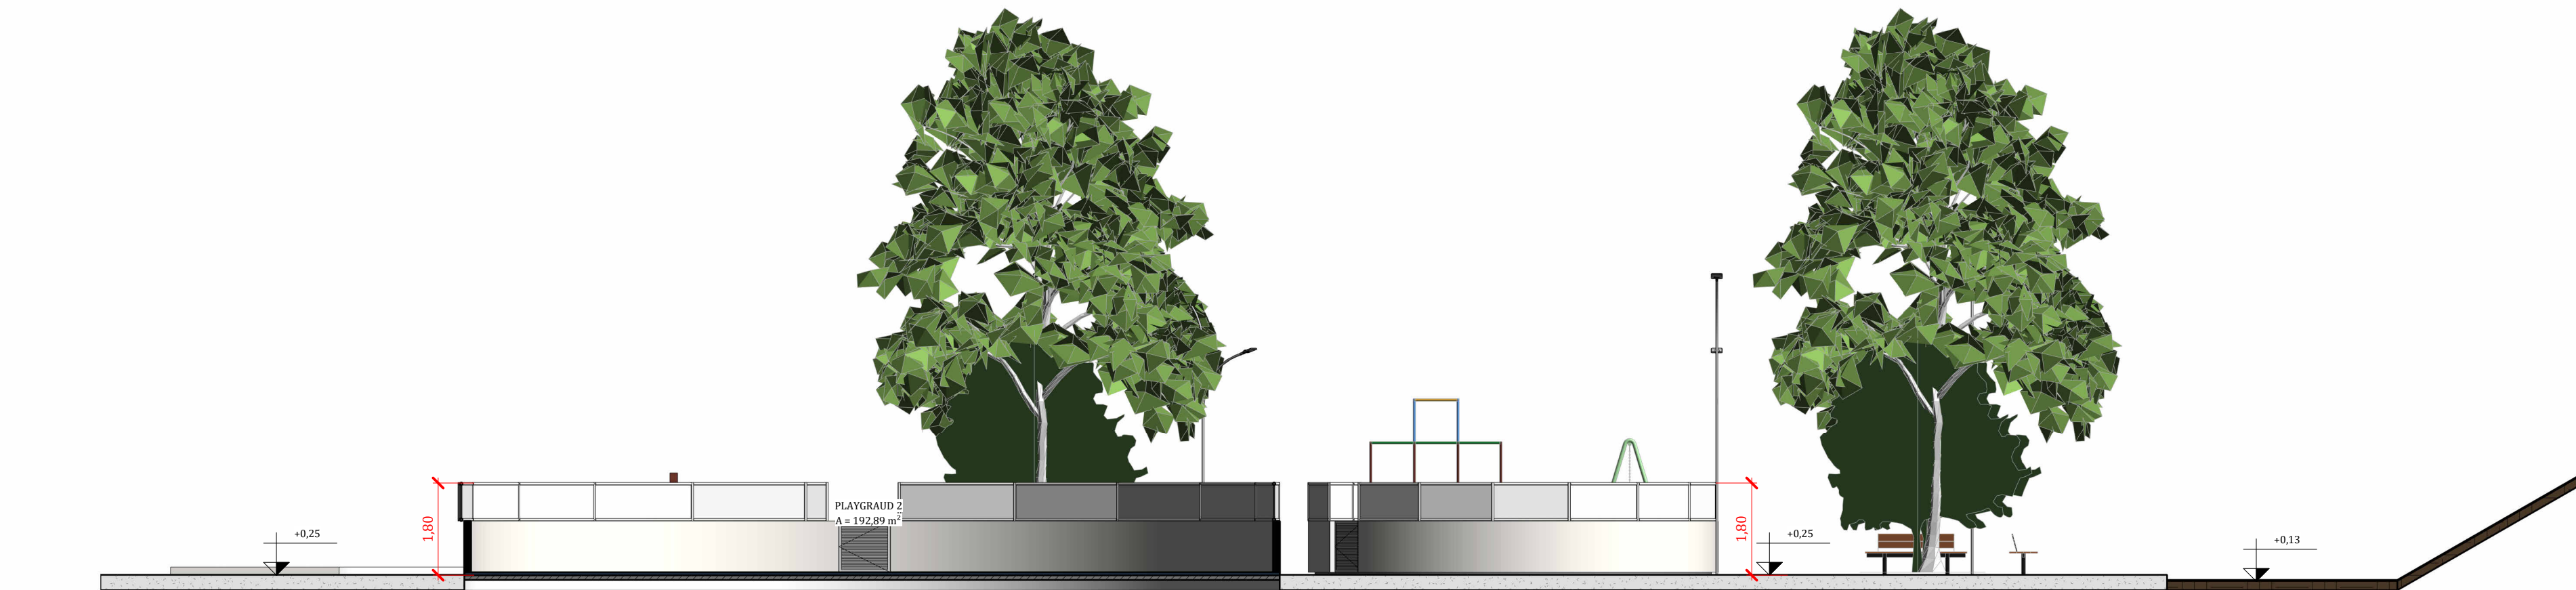


4 CORTE D
ESCALA 1:100


CONVENIENTE: PREFEITURA MUNICIPAL DE RORAINÓPOLIS	ANO: 2024	TIPO:	FOLHA: 02/02	MODIFICAÇÕES:		
				A:		
LOCAL: RORAINÓPOLIS - RR				B:		
OBRA: PRAÇA DA UERR				C:		
				D:		
AUTOR: ENG. CIVIL NEOZITO SOUSA DE ALMEIDA JUNIO			DATA: ABR/2025			
PREFEITO MUNICIPAL:			DIM:			
SEMOI:			ESC: INDICADA			

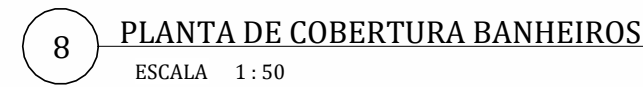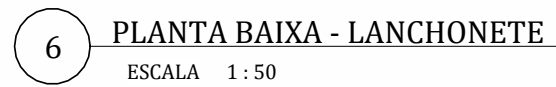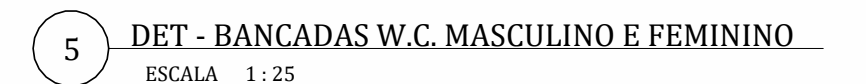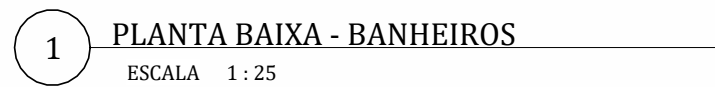

CONVENIENTE:		ANO:	TIPO:	FOLHA:	MODIFICAÇÃO:
PREFEITURA MUNICIPAL DE RORAINÓPOLIS		2024		03/03	A:
LOCAL: RORAINÓPOLIS - RR					B:
OBRA: PRAÇA DA UERR					C:
					D:
AUTOR: ENG. CIVIL NEOZITO SOUSA DE ALMEIDA JUNIO			DATA: ABR/2025		
	PREFEITO MUNICIPAL:			DIM:	
	SEMOI:			ESC: INDICADA	

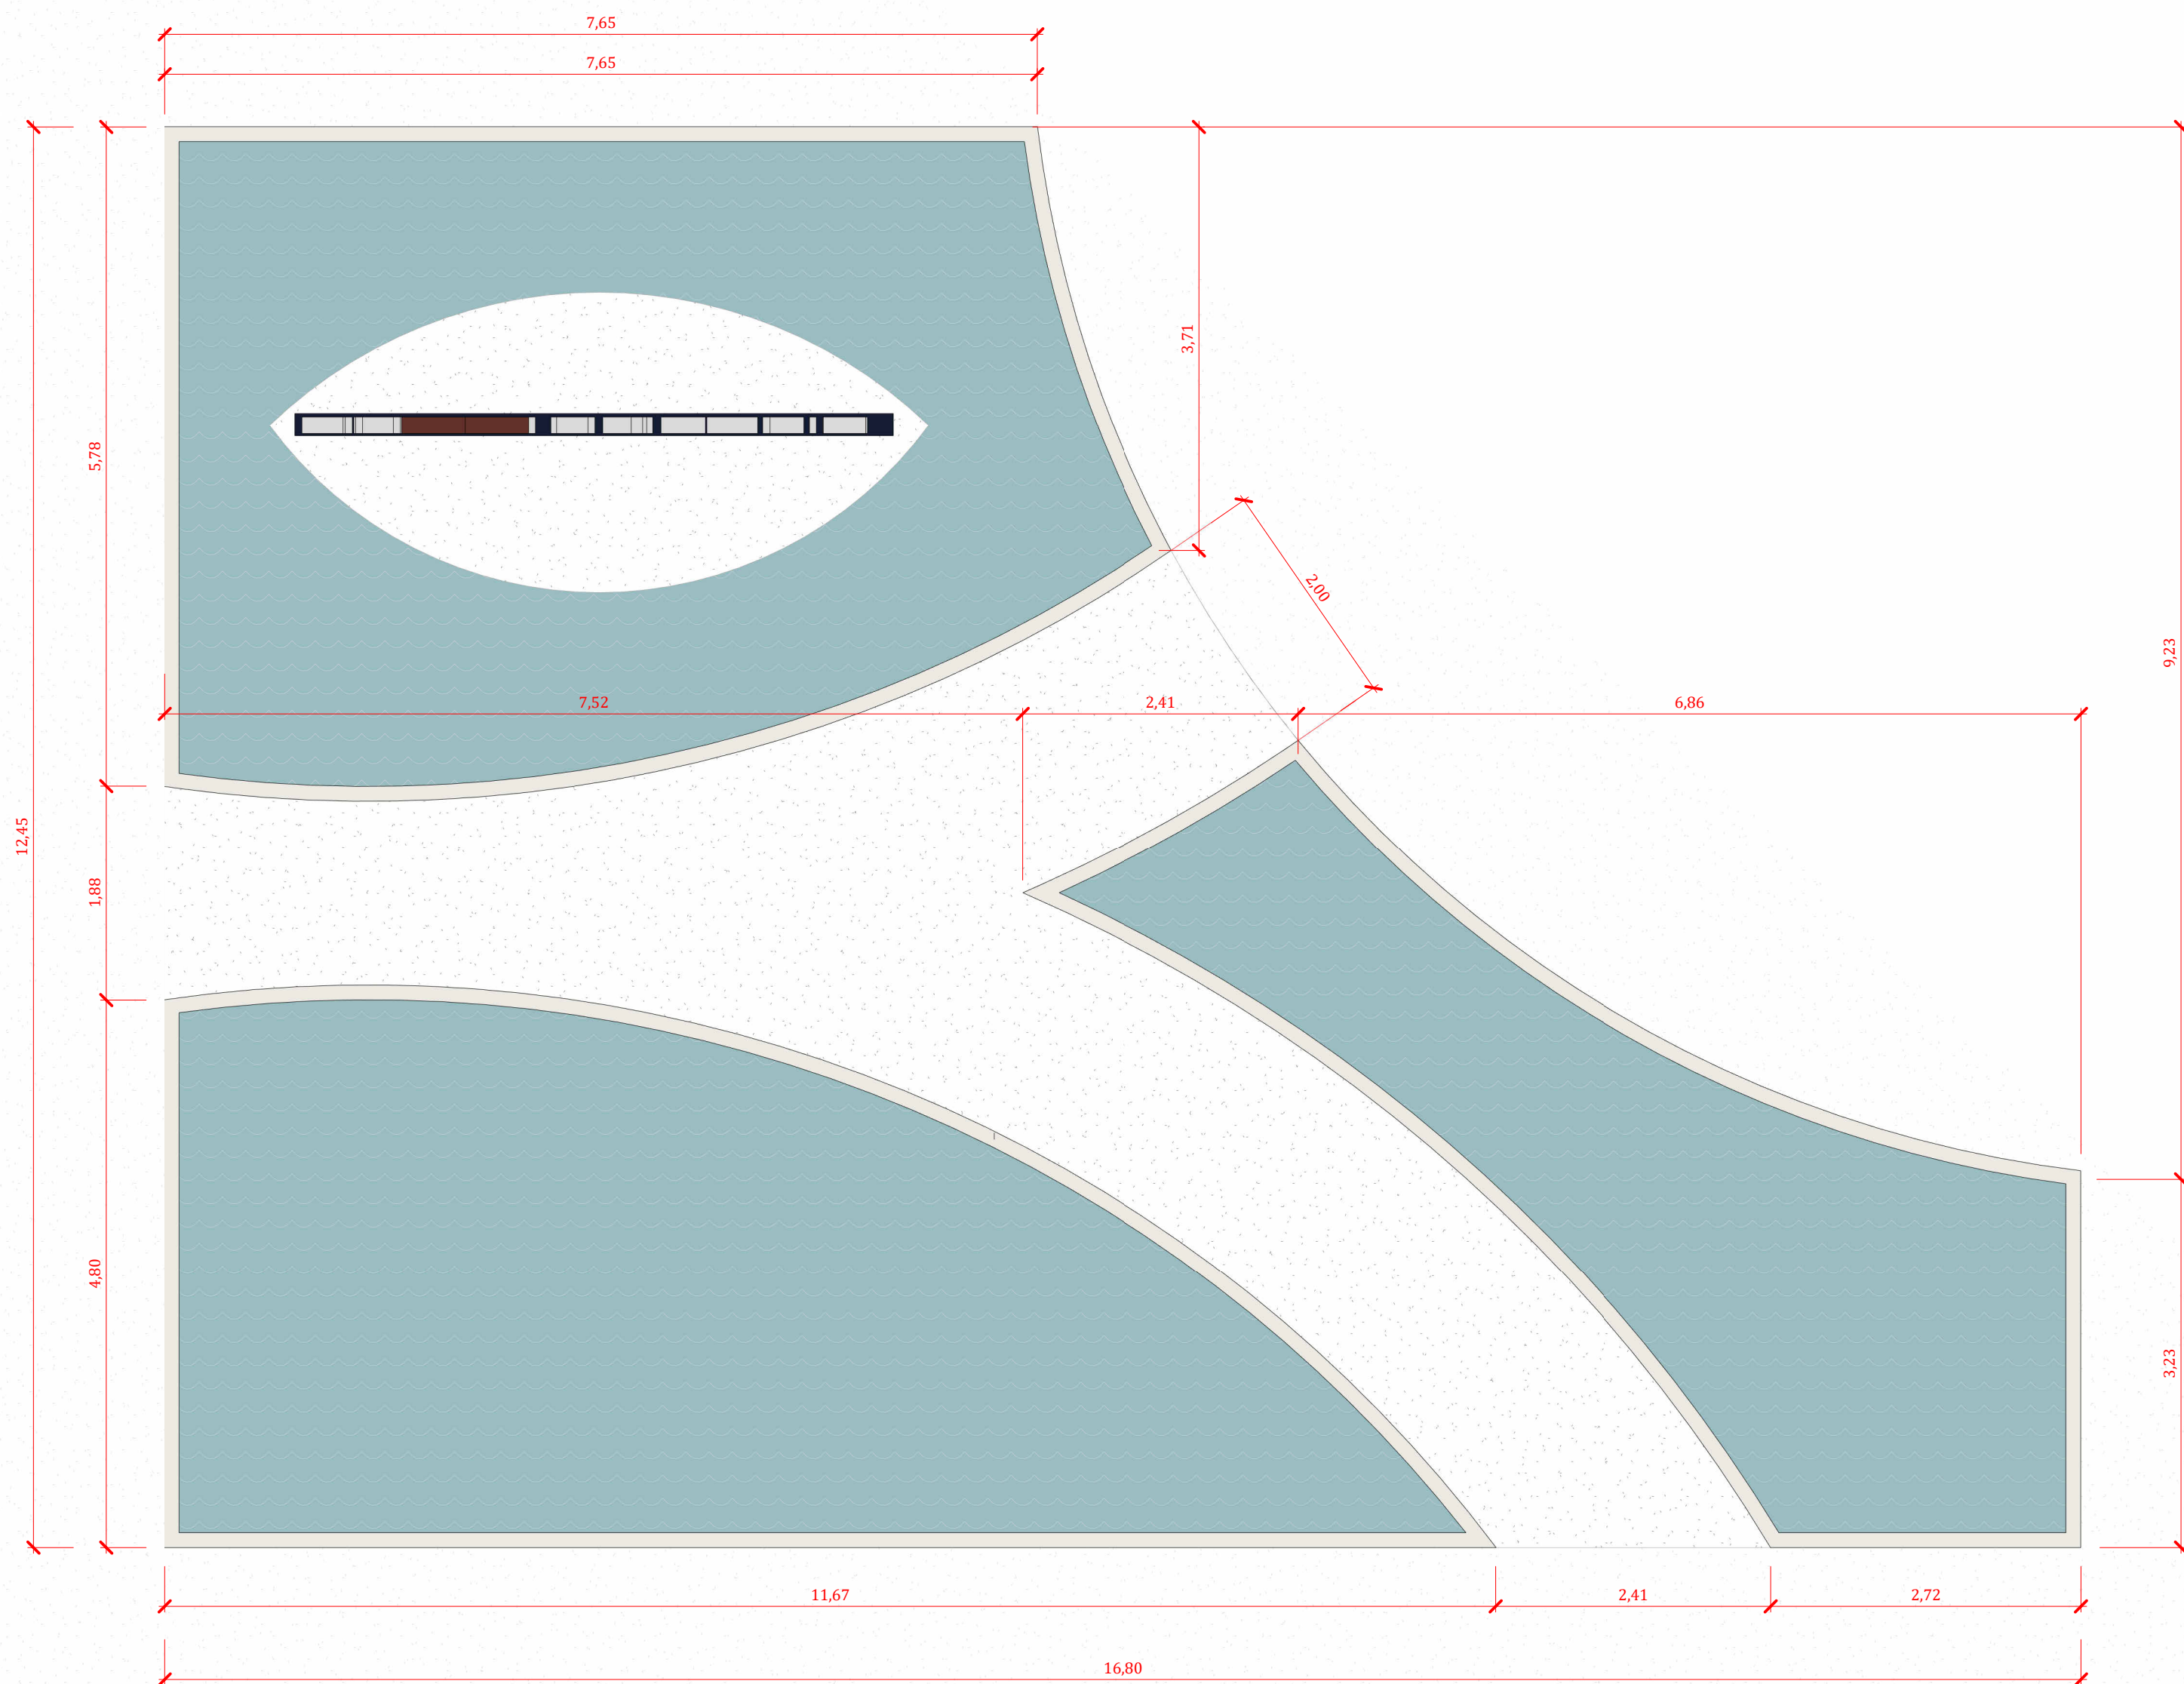

1 DETALHAMENTO FONTE
ESCALA 1:50

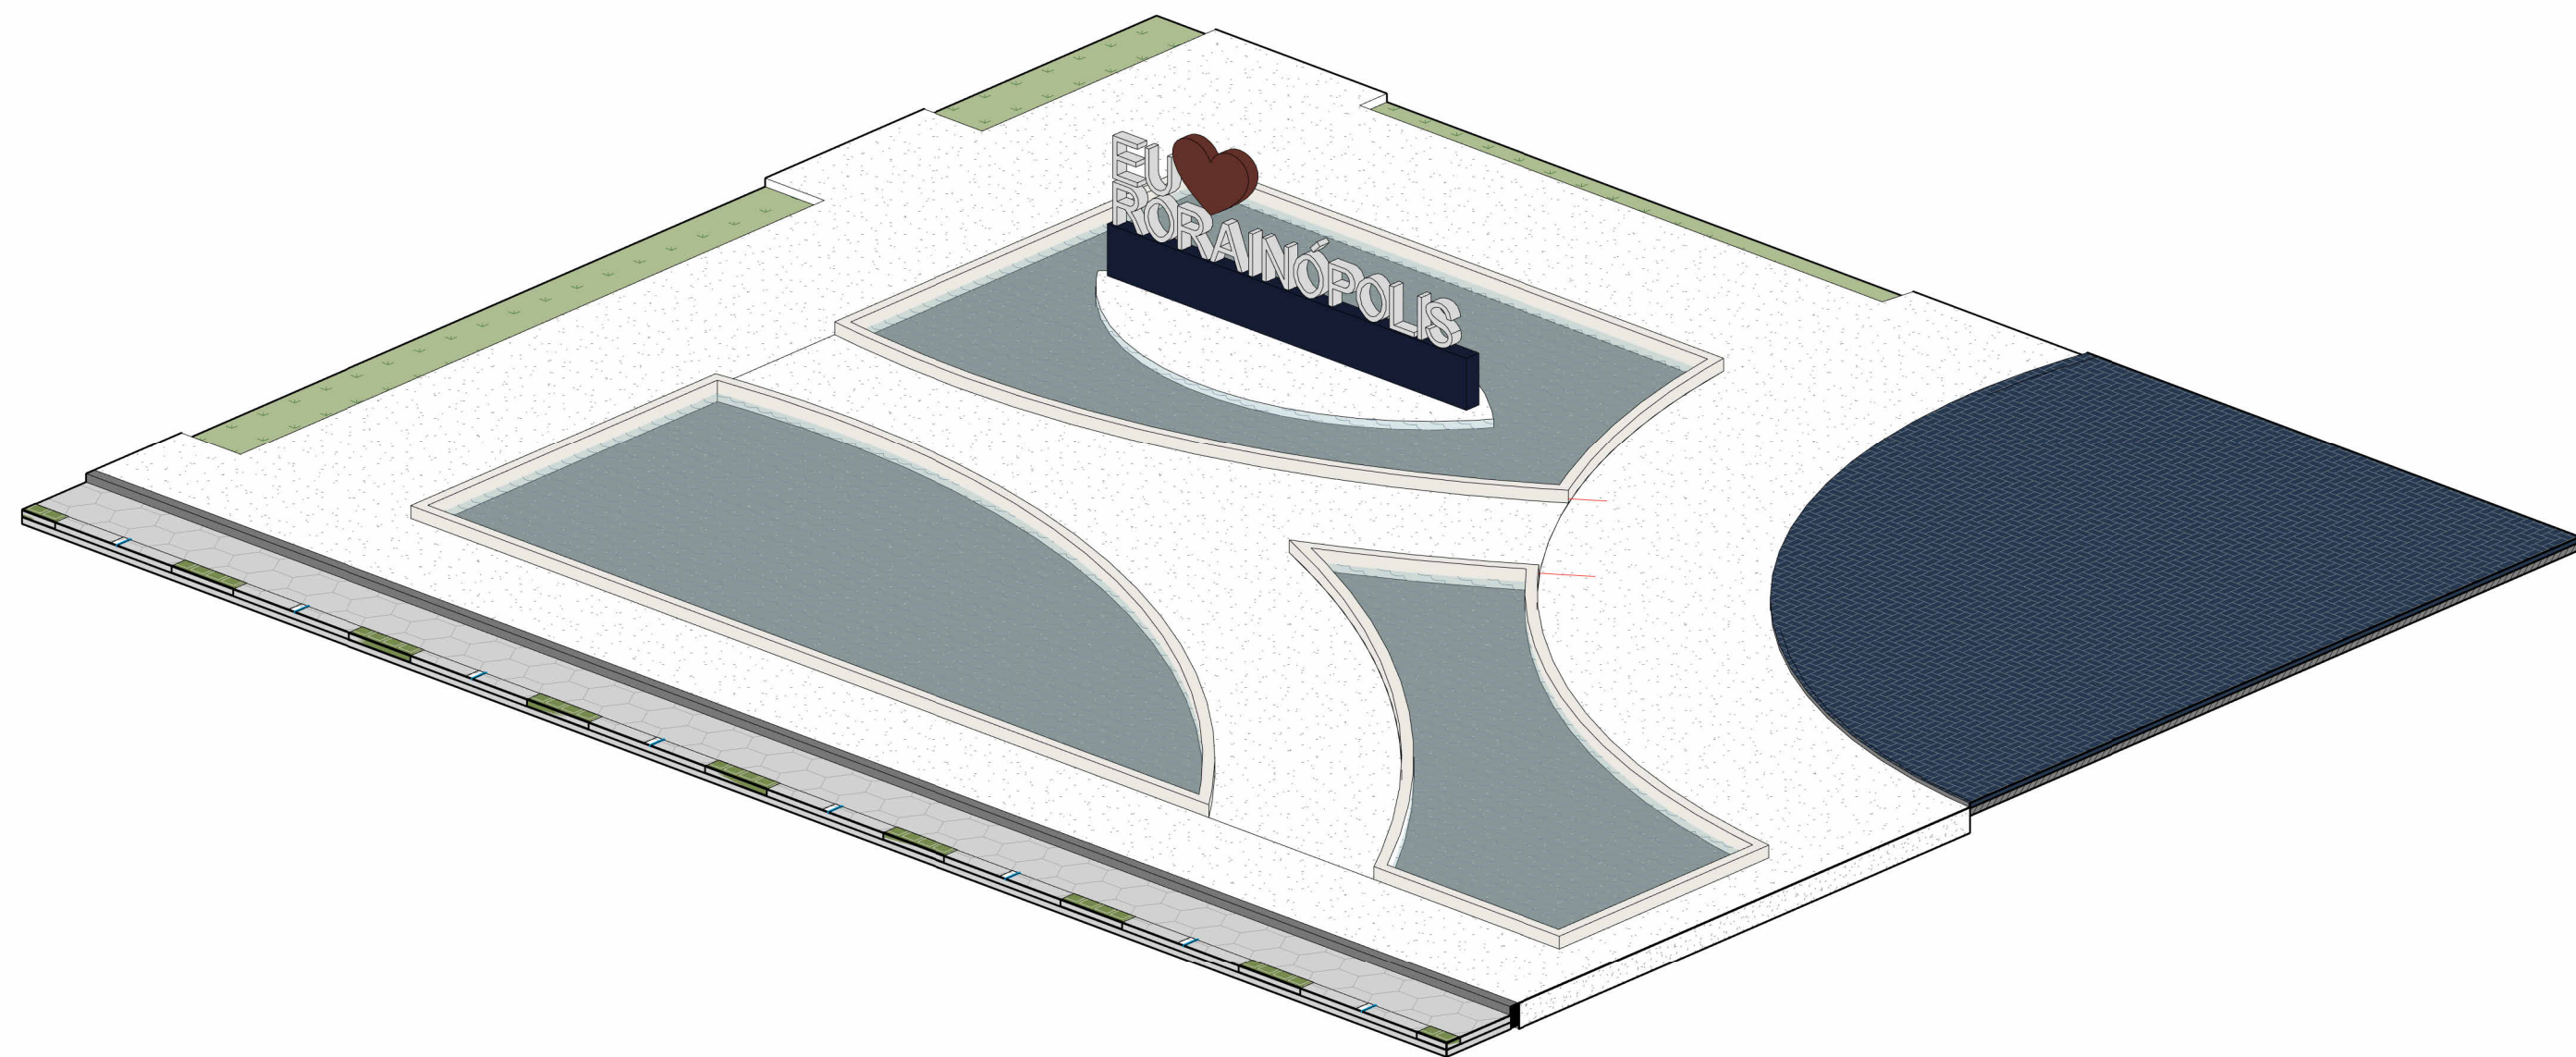

2 3D - FONTE
ESCALA



3 DETALHE MOLDURA
ESCALA 1:25

CONVENIENTE: PREFEITURA MUNICIPAL DE RORAINÓPOLIS	ANO: 2024	TIPO:	FOLHA: 02/02	MODIFICAÇÕES: A:
LOCAL: RORAINÓPOLIS - RR				B:
OBRA: PRAÇA DA UERR				C:
				D:
AUTOR: ENG. CIVIL NEOZITO SOUSA DE ALMEIDA JUNIO		DATA: ABR/2025		
PREFEITO MUNICIPAL:		DIM:		
SEMOI:		ESC: INDICADA		