

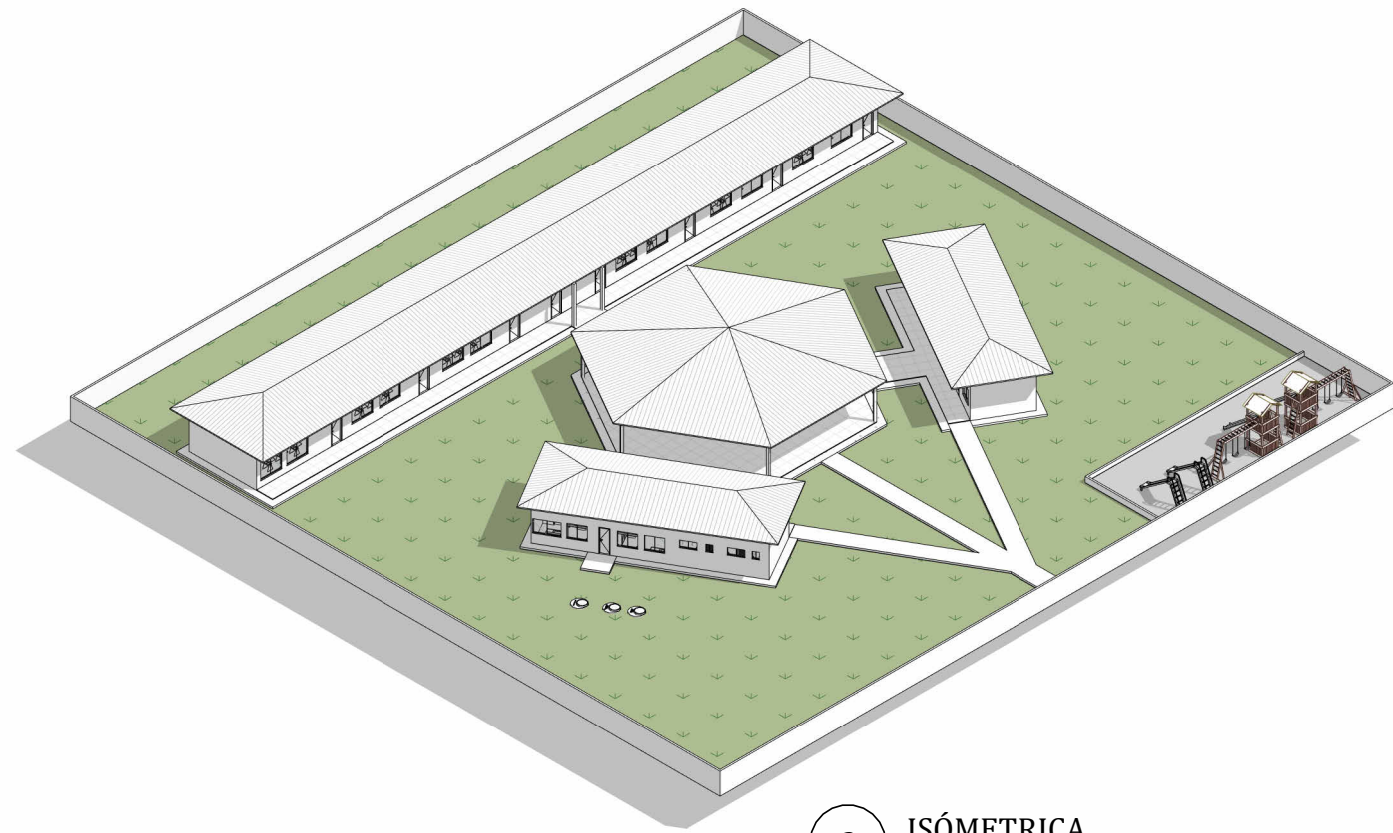
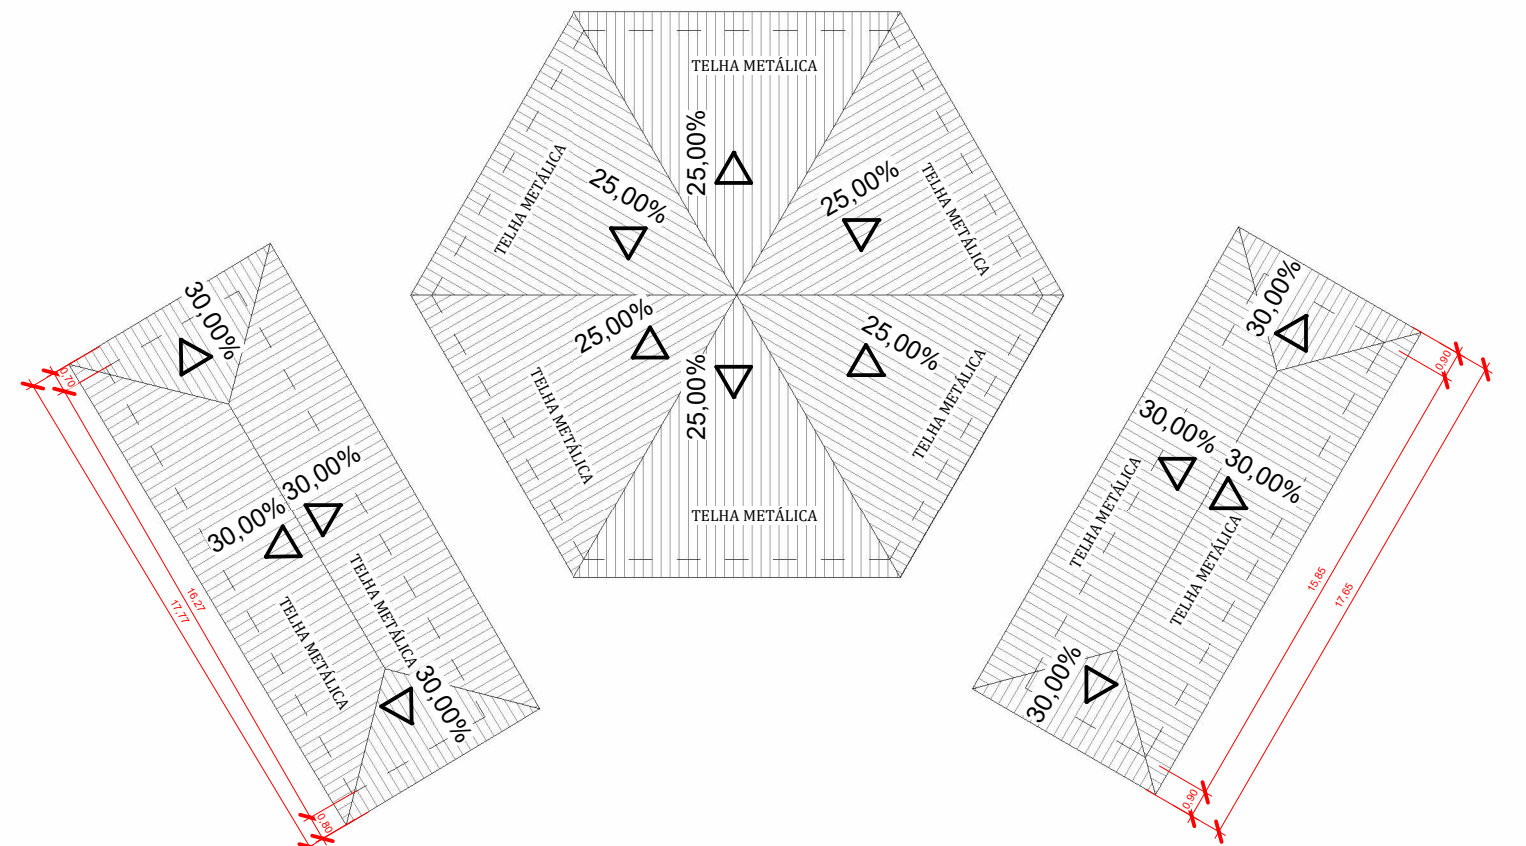


LEGENDA	
	FACULDADE CATHEDRAL
	LOCALIZAÇÃO DO PROJETO

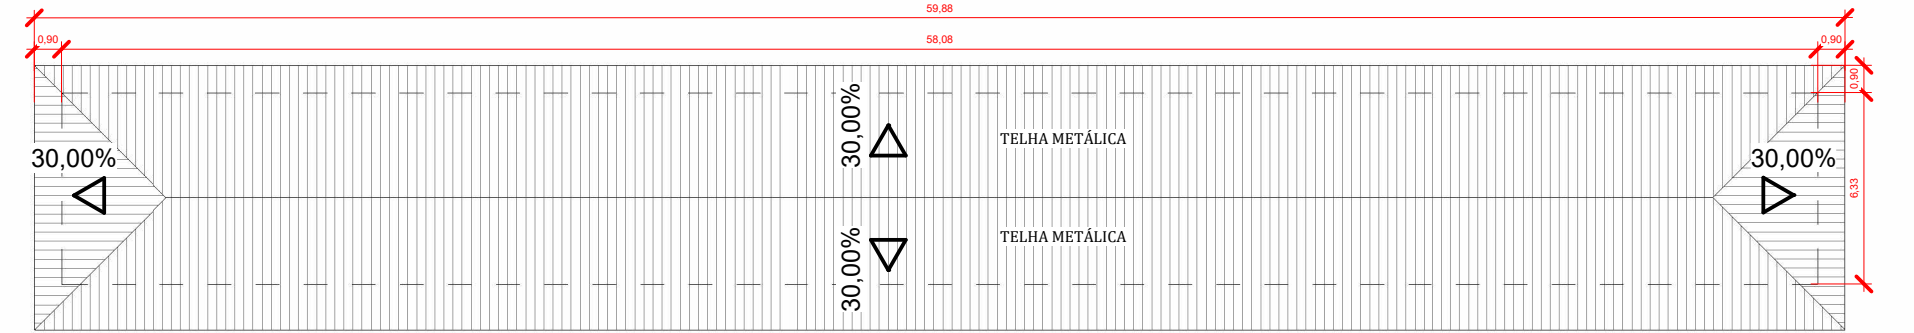


4 PLANTA DE COBERTURA
ESCALA 1:250

1 PLANTA DE SITUAÇÃO
ESCALA 1:100

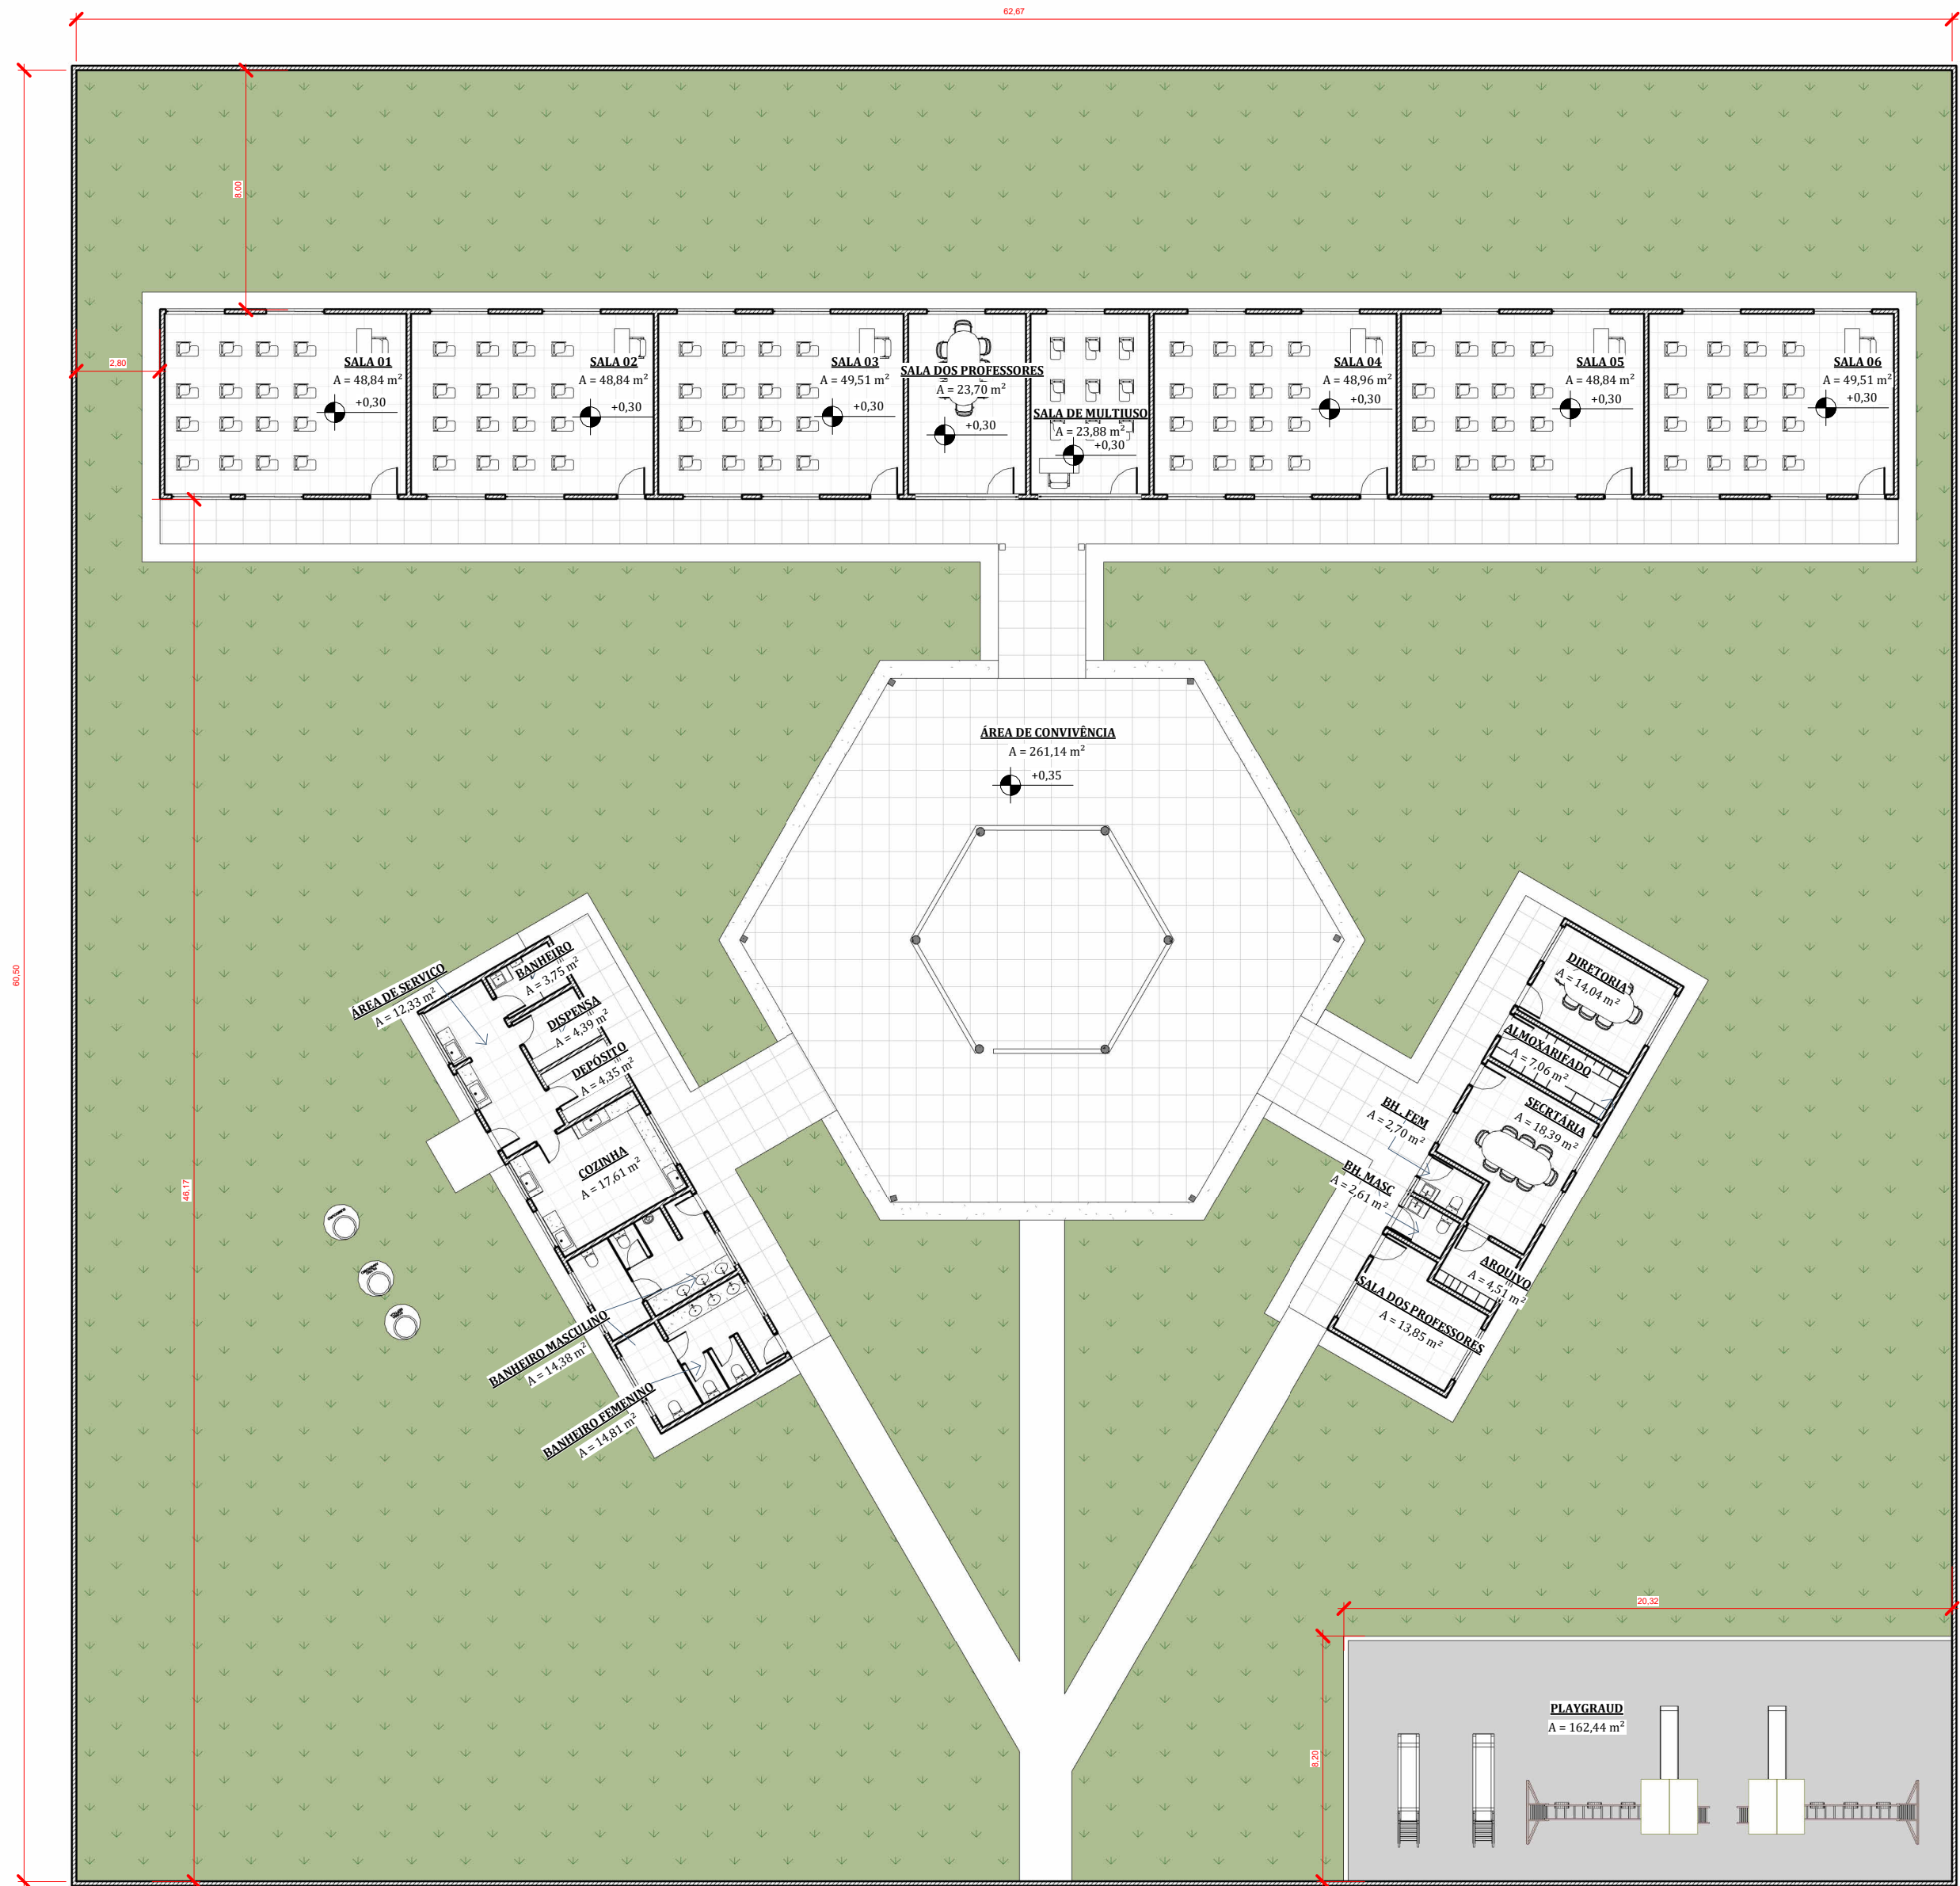

2 PLANTA BAIXA - LAYOUT
ESCALA 1:200

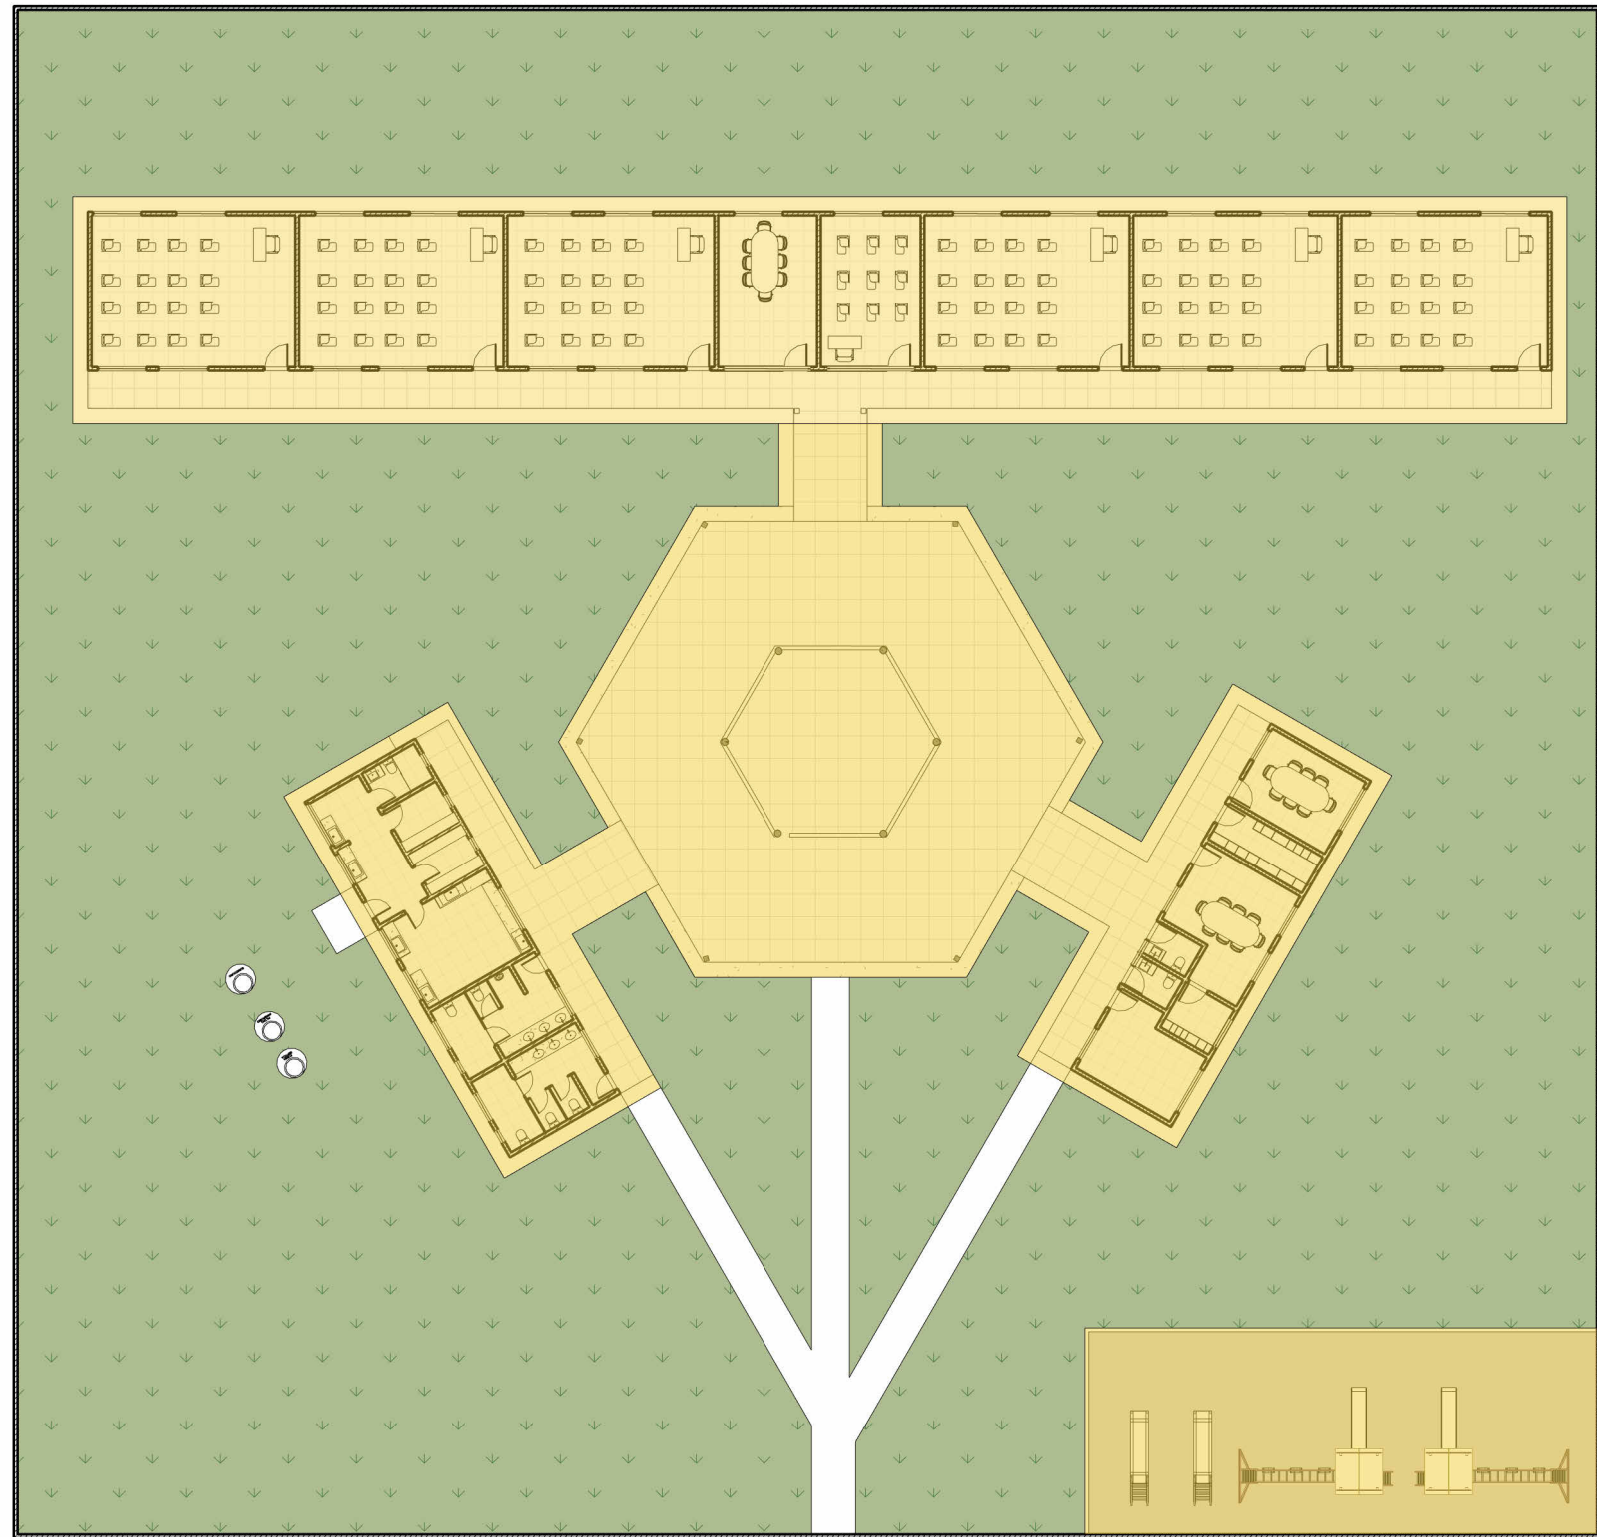

5 PLANTA BAIXA - SETORIZAÇÃO
ESCALA 1:300

TOTAL DE ÁREA CONSTRUÍDA 1.127,12m²

LEGENDA	
	ÁREA EXISTENTE
	ÁREA DE AMPLIAÇÃO

SIMBOLOGIA DE VISTAS


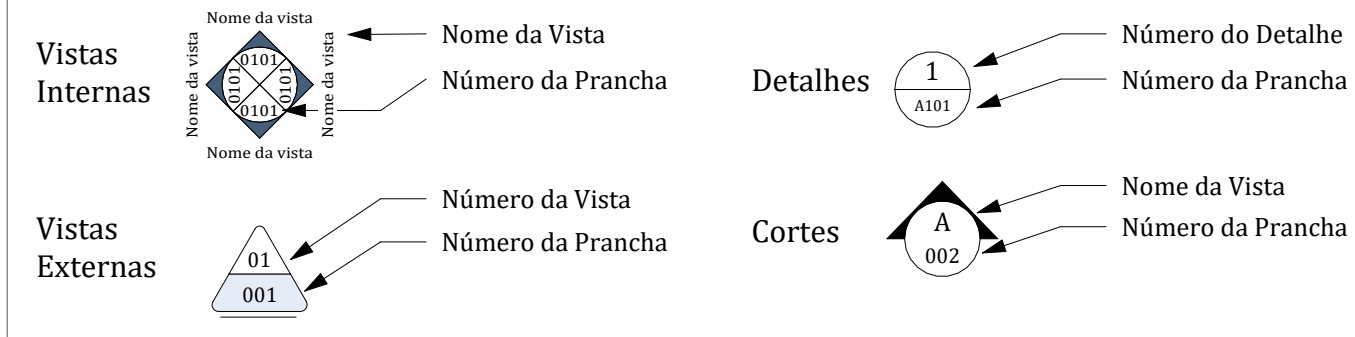


TABELA DE AMBIENTES					
Nome	Área	Perímetro	Acabamento do piso	Acabamento do forro	Acabamento da parede
SALA 01	48,84 m²	28,26			
SALA 02	48,84 m²	28,26			
SALA 03	49,51 m²	28,48			
SALA DOS PROFESSORES	23,70 m²	19,92			
SALA DE MULTIUSO	23,88 m²	19,98			
SALA 04	48,96 m²	28,30			
SALA 05	48,84 m²	28,26			
SALA 06	49,51 m²	28,48			
BIBLIOTECA	Não colocado	Não colocado			
SALA DE RECURSOS MULTIFUNCIONAIS	Não colocado	Não colocado			
DIRETORIA	14,04 m²	15,12			
ALMOXARIFADO	7,06 m²	11,86			
SECRÉTARIA	18,39 m²	18,66			
BH. FEM	2,70 m²	6,66			
ARQUIVO	4,51 m²	8,50			
SALA DOS PROFESSORES	13,85 m²	15,80			
BANHEIRO FEMENINO	14,81 m²	20,26			
BANHEIRO MASCULINO	14,38 m²	19,47			
COZINHA	17,61 m²	16,92			
DEPÓSITO	4,35 m²	8,41			
DISPENSA	4,39 m²	8,45			
BANHEIRO	3,75 m²	7,91			
ÁREA DE CONVIVÊNCIA	261,14 m²	112,67			
ÁREA DE SERVIÇO	12,33 m²	16,83			
BH. MASC	2,61 m²	6,56			
PLAYGRAUD	162,44 m²	56,45			


QUADRO DE ESQUADRIAS - PORTAS			
Código	Quant.	Dimensões	Especificação
P01	7	0,70x2,10	Porta de giro em MDF laminado c/ fechadura padrão (1 folha)
P02	7	0,80x2,10	Porta de giro em MDF laminado c/ fechadura padrão (1 folha)
P03	8	0,90x2,10	Porta de correr em madeira c/ fechadura padrão (1 folha)
P04	5	0,70x1,60	PORTA DE ABRIR LAMINADO

QUADRO DE ESQUADRIAS - JANELAS			
Código	Quant.	Dimensões	Especificação
J01	8	1,97x1,52/P=<varia>	
J02	18	1,95x1,20/P=0,90	
J03	2	3,40x0,30/P=2,32	
J04	4	1,95x1,15/P=<varia>	
J05	3	1,35x1,15/P=0,90	
J06	1	1,20x1,10/P=0,90	
J07	1	1,20x0,60/P=1,70	
J08	7	0,50x0,60/P=1,50	
J09	1	1,40x1,22/P=0,90	
J10	4	1,20x0,60/P=1,50	
J11	3	1,40x1,20/P=0,85	


MAOBA ENGENHARIA GOVERNAMENTAL	RESPONSÁVEL TÉCNICO: ENG. CIVIL NEOZITO SOUSA DE ALMEIDA JUNIOR CREA 0915410010	
	PROPRIETÁRIO (A): PREFEITURA MUNICIPAL DE RORAINÓPOLIS CNPJ: 01.613.031/0001-80	
COORDENAÇÃO DE PROJETO: ENG. CIVIL NEOZITO SOUSA DE ALMEIDA JUNIOR	ENDEREÇO DO IMÓVEL: RUA EQUADOR, nº 2112, RORAINÓPOLIS - RR	
CONTEÚDO DA PRANCHA: PLANTA SITUAÇÃO; PLANTA DE COBERTURA; ISÔMETRICA; PLANTA BAIXA - LAYOUT;	PRANCHA: 01	
COLABORADOR DE PROJETO: GRACE CORTEZ	DATA: 07/2025	

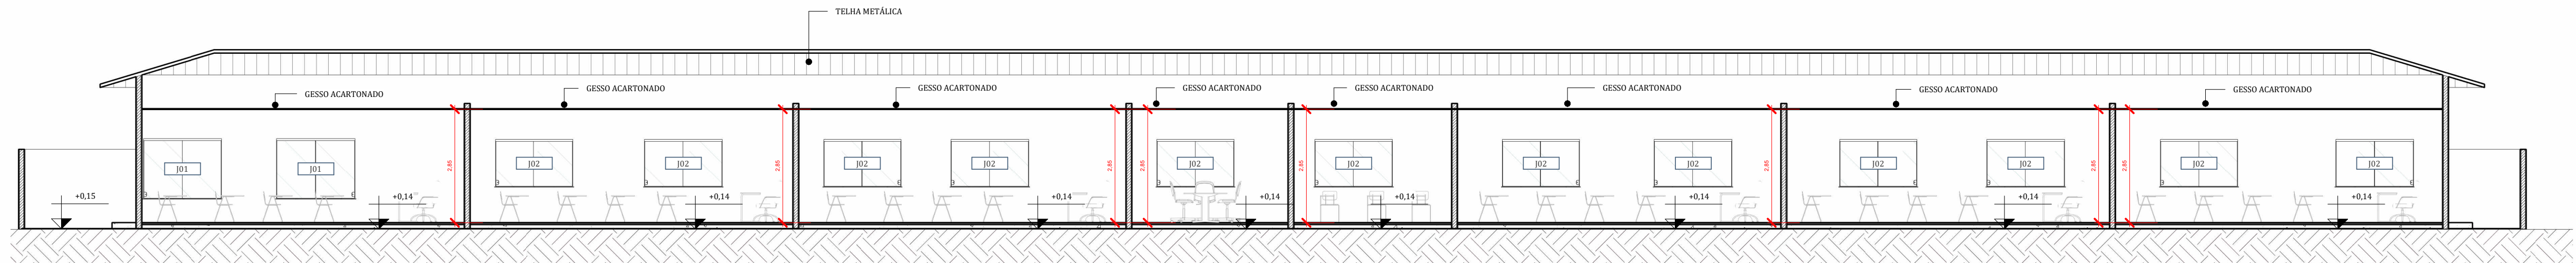


1 CORTE - A
ESCALA 1:100

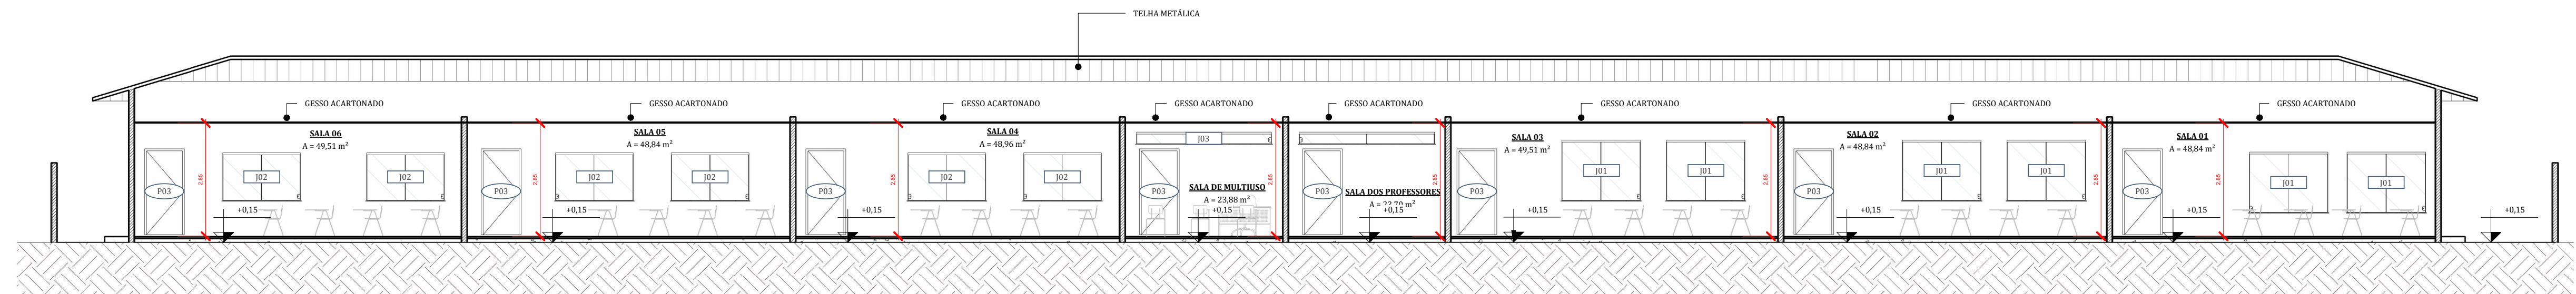


2 CORTE - B
ESCALA 1:100

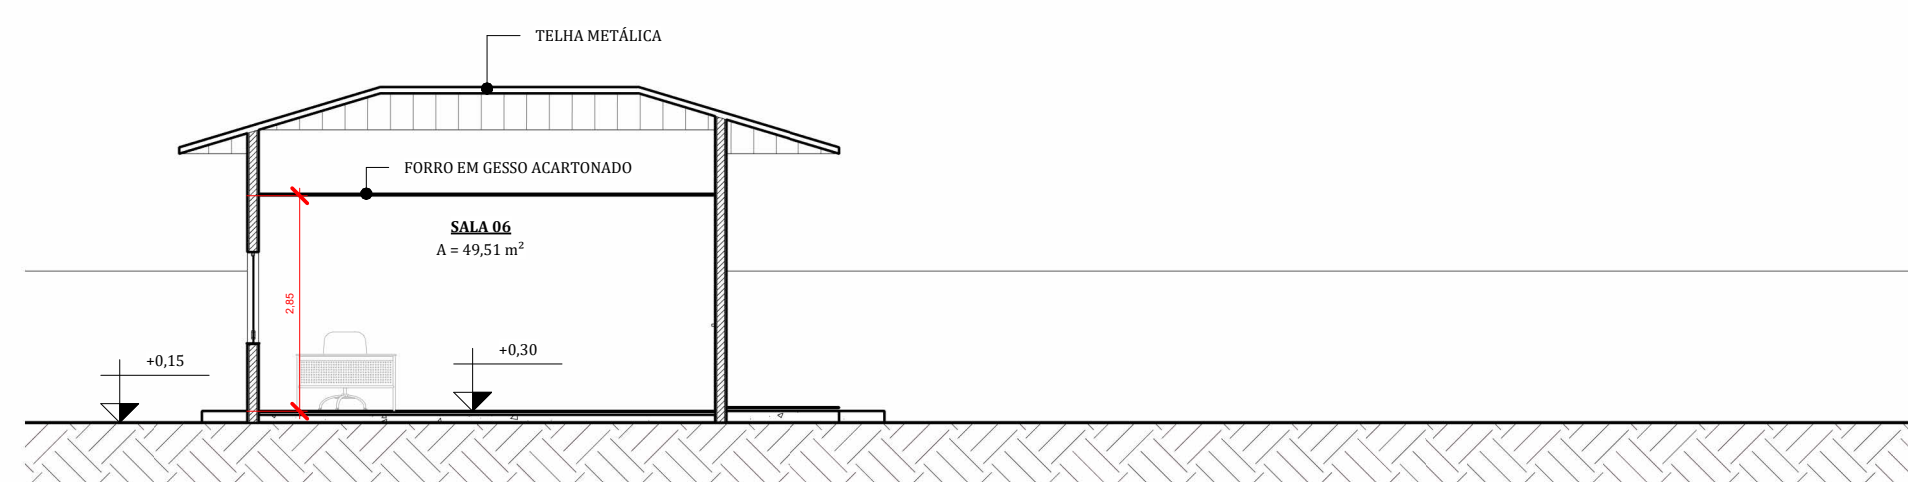


4 C
ESCALA 1:100

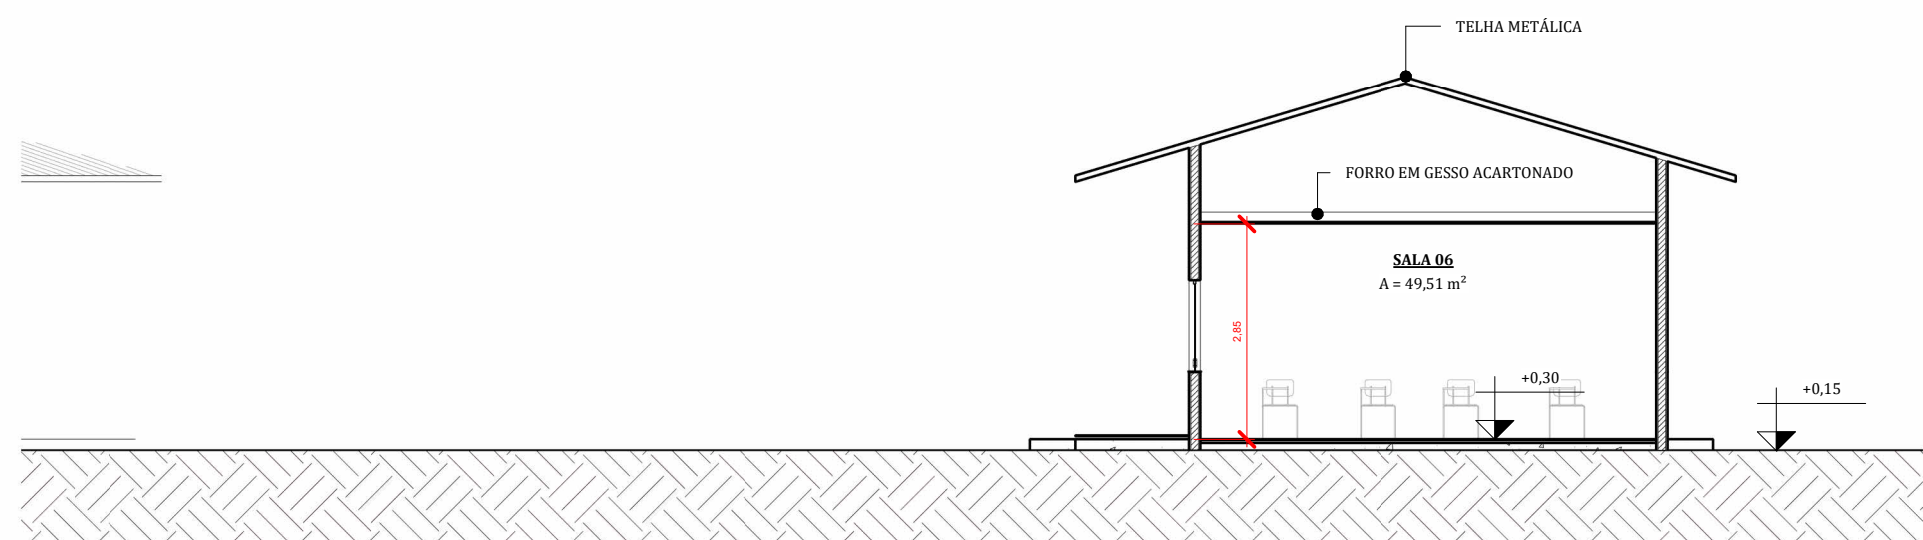


3 CORTE - D
ESCALA 1:100

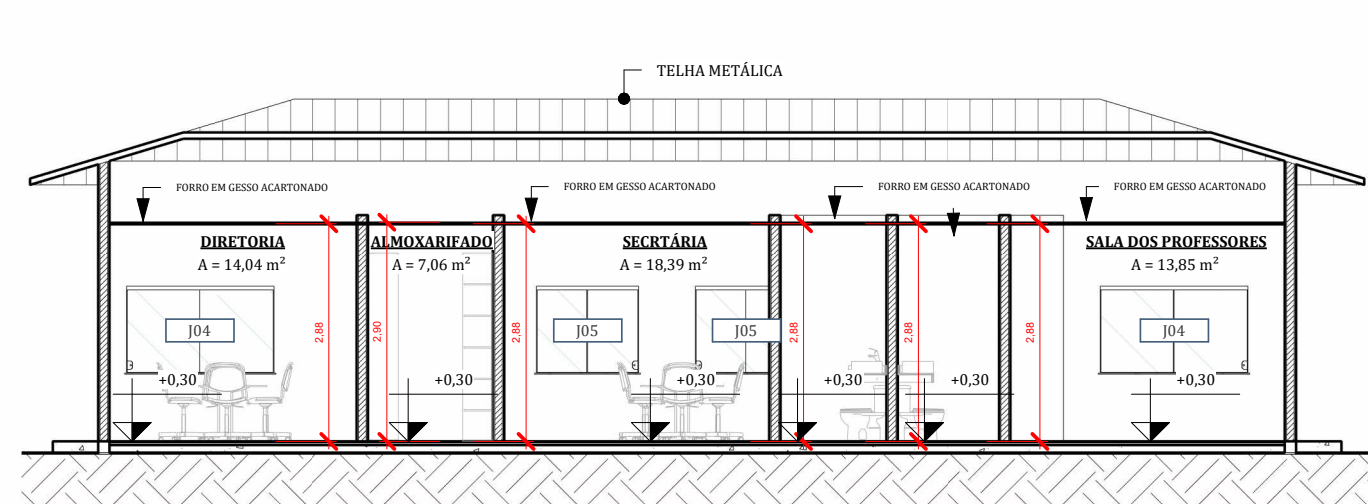


5 G
ESCALA 1:100

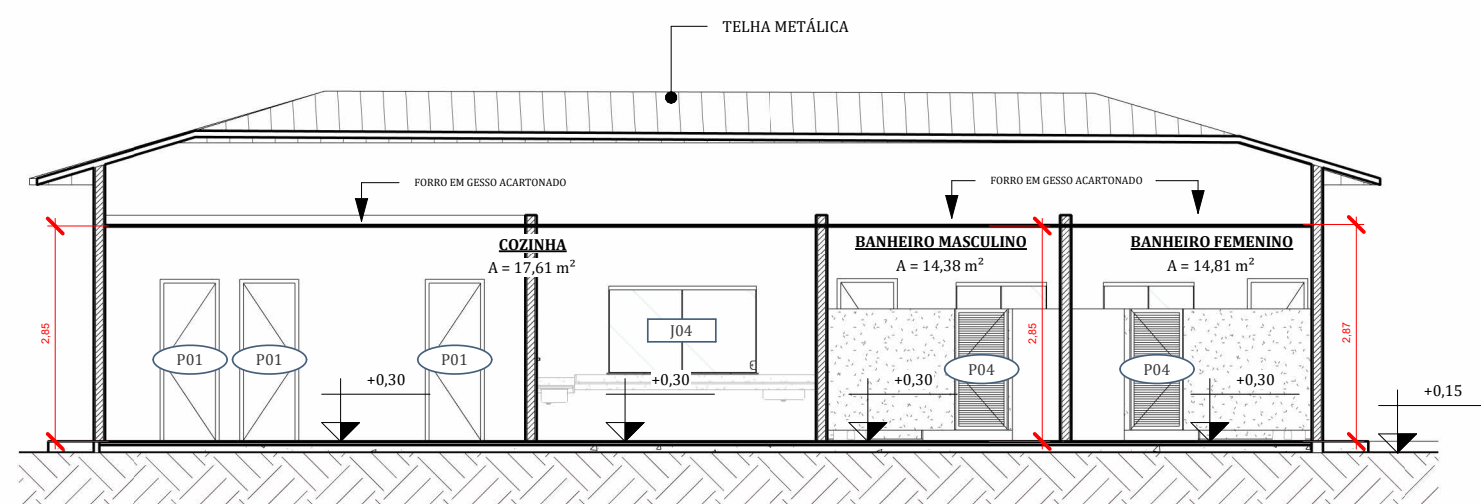

6 I
ESCALA 1:100

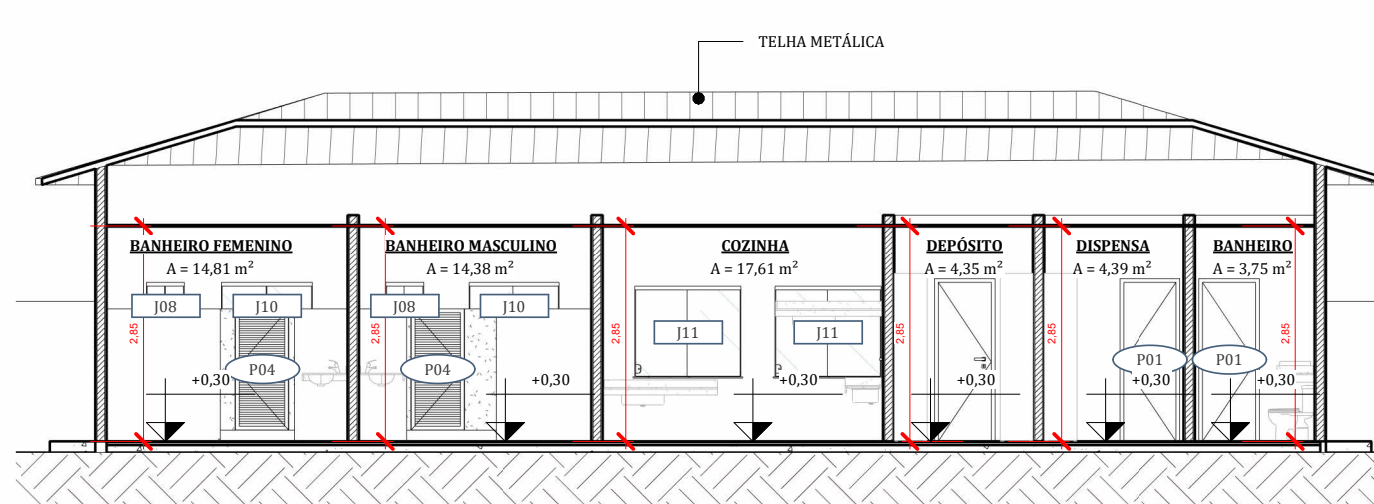

7 H
ESCALA 1:100

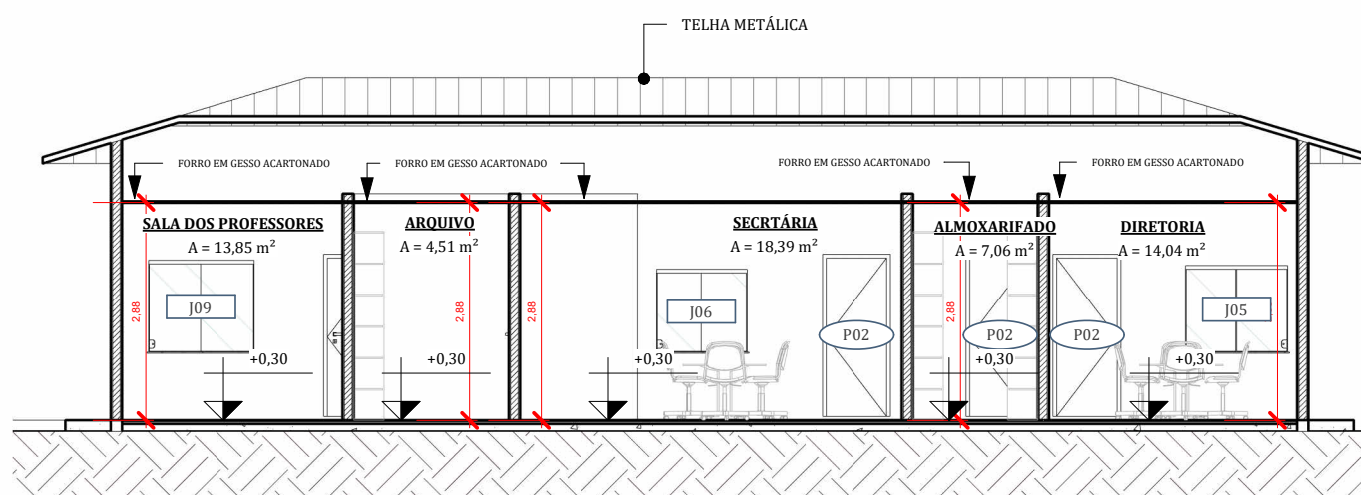

8 F
ESCALA 1:100

SIMBOLOGIA DE VISTAS			
Vistas Internas	Nome da vista	Nome da Vista	Detalhes
	Nome da vista	Número da Prancha	
Vistas Externas	Nome da vista	Número da Vista	Cortes
	Nome da vista	Número da Prancha	

MAOBA ENGENHARIA GOVERNAMENTAL	RESPONSÁVEL TÉCNICO: ENG. CIVIL NEOZITO SOUSA DE ALMEIDA JUNIOR CREA 0915410010	
	PROPRIETÁRIO (A): PREFEITURA MUNICIPAL DE RORAINÓPOLIS CNPJ: 01.613.031/0001-80	
COORDENAÇÃO DE PROJETO: ENG. CIVIL NEOZITO SOUSA DE ALMEIDA JUNIOR	ENDEREÇO DO IMÓVEL: RUA EQUADOR, nº 2112, RORAINÓPOLIS - RR	
CONTEÚDO DA PRANCHA: CORTES;	PRANCHA: 03	
COLABORADOR DE PROJETO: GRACE CORTEZ	DATA: 07/2025	

