

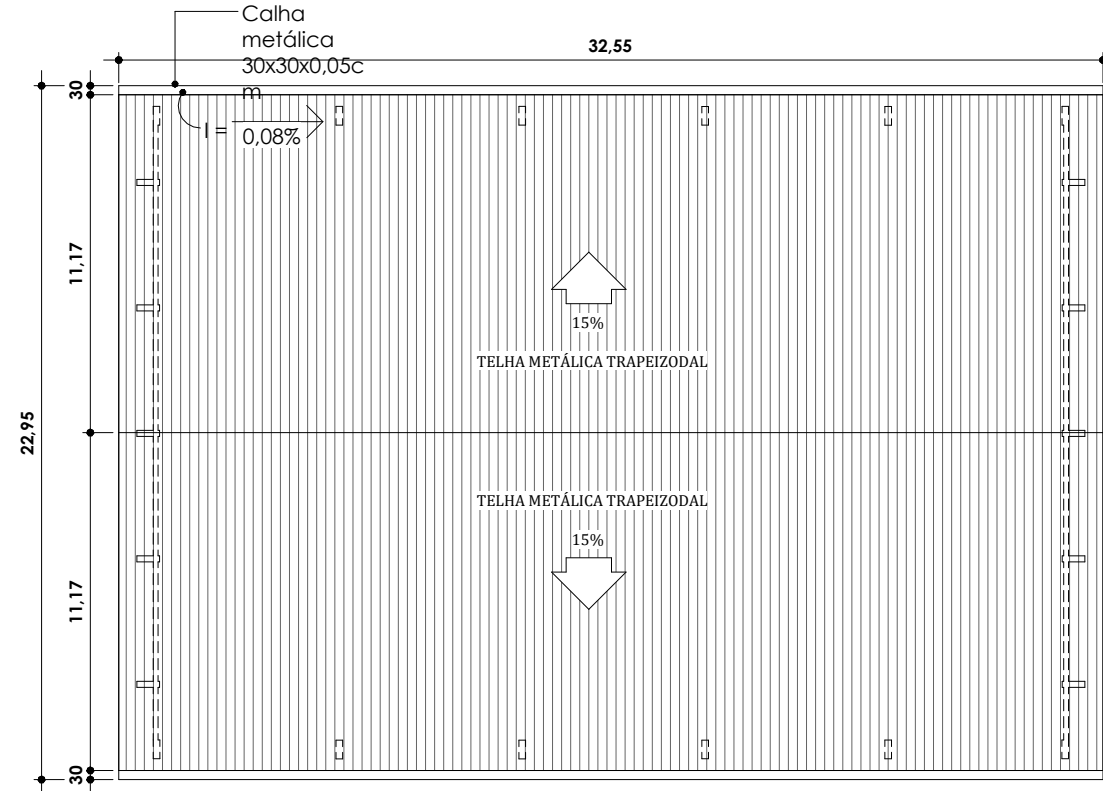


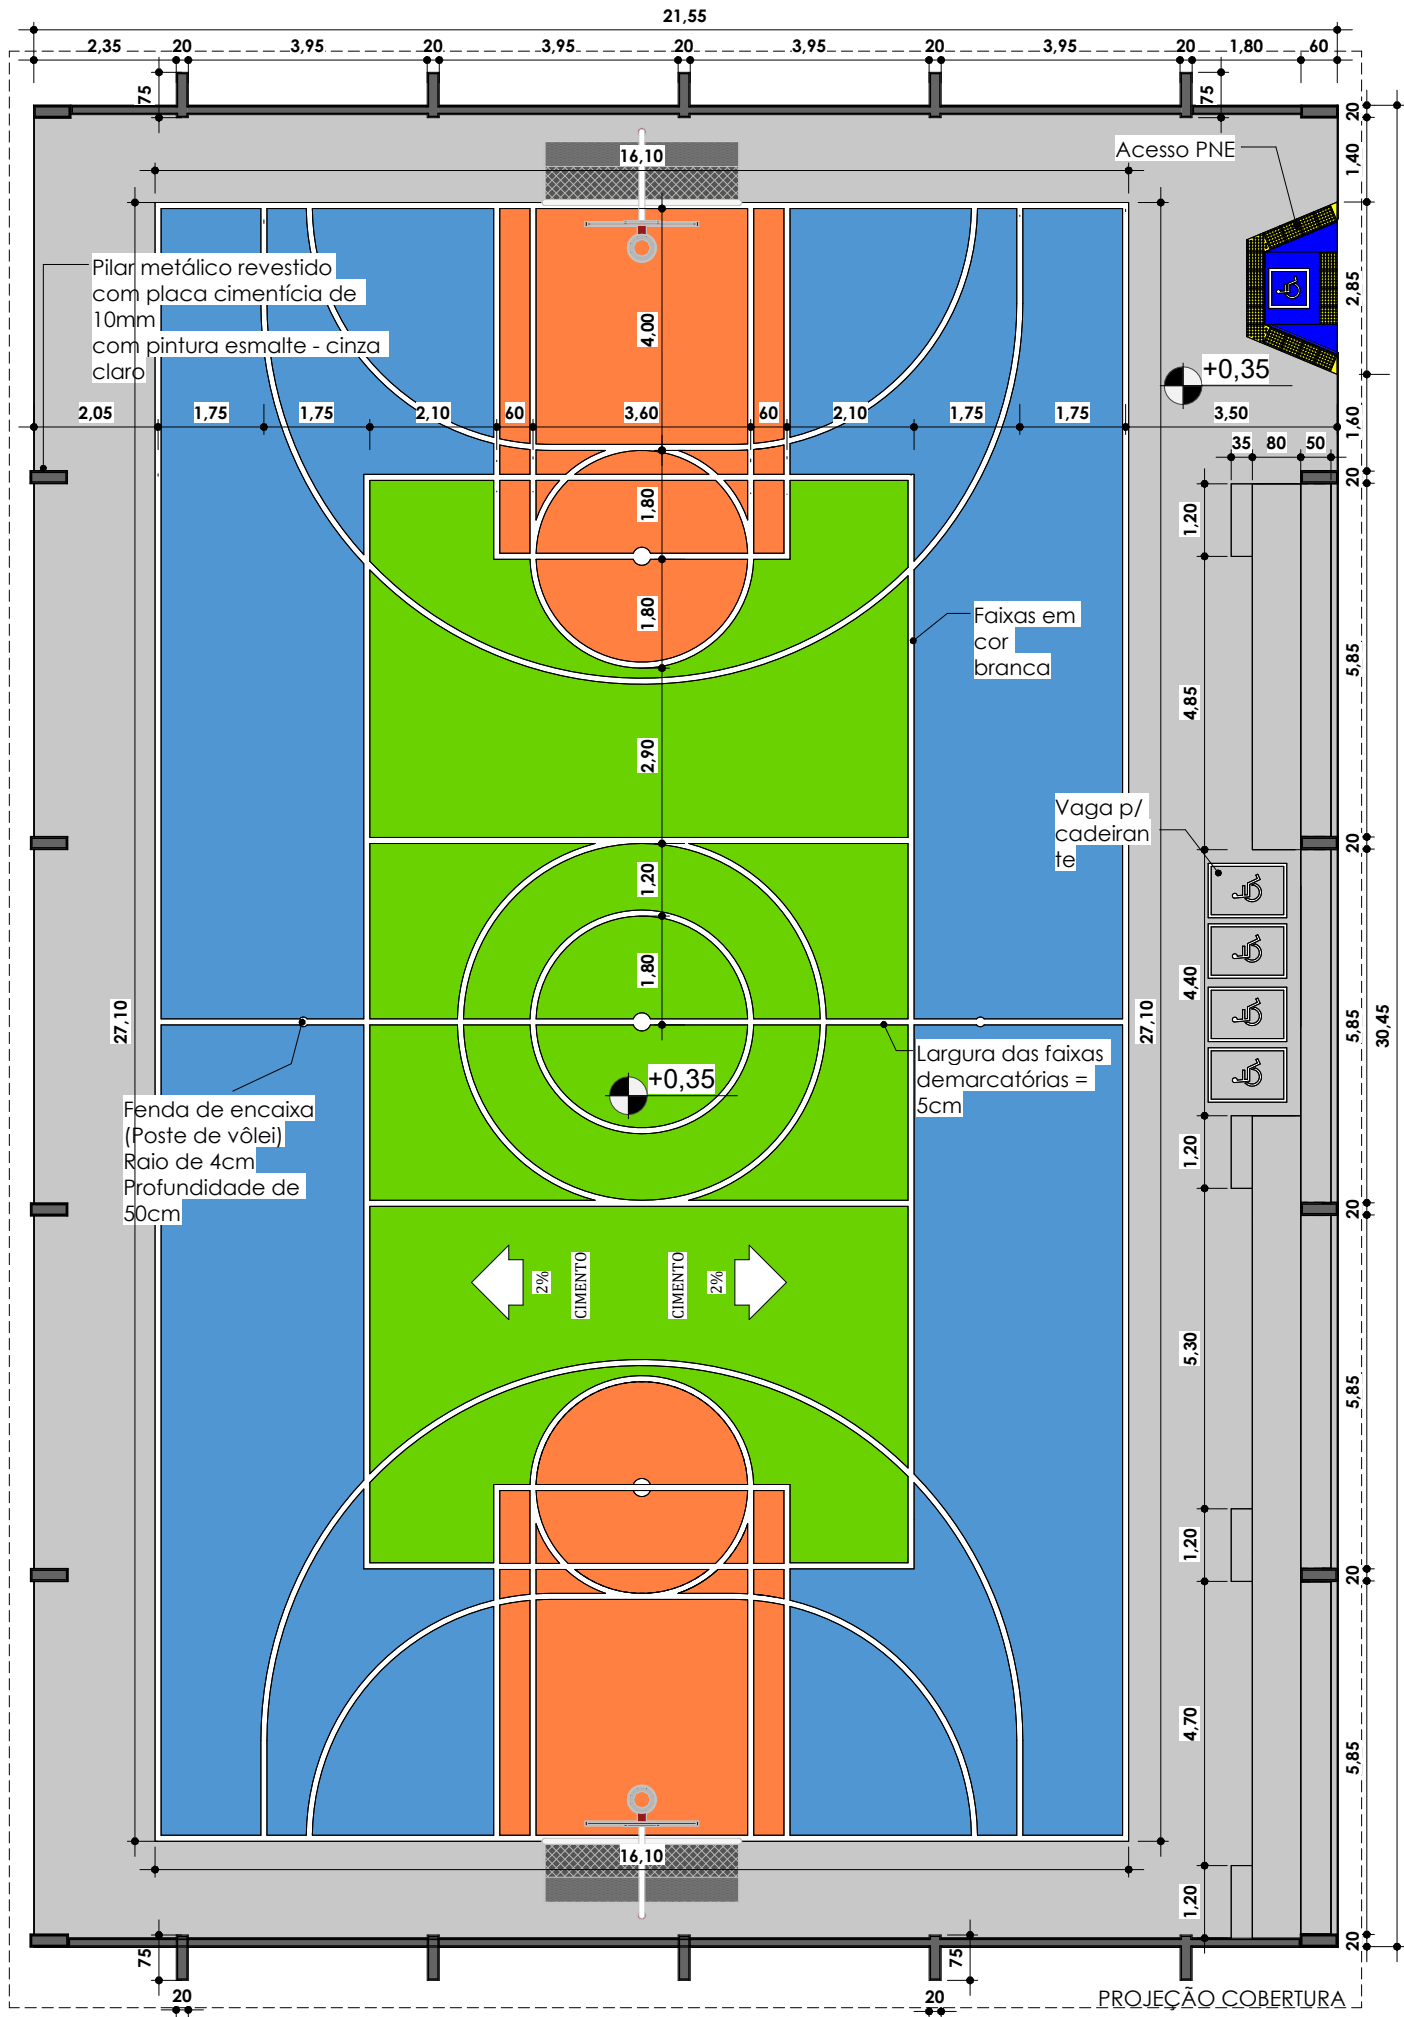

2 PLANTA DE COBERTURA

1 : 250

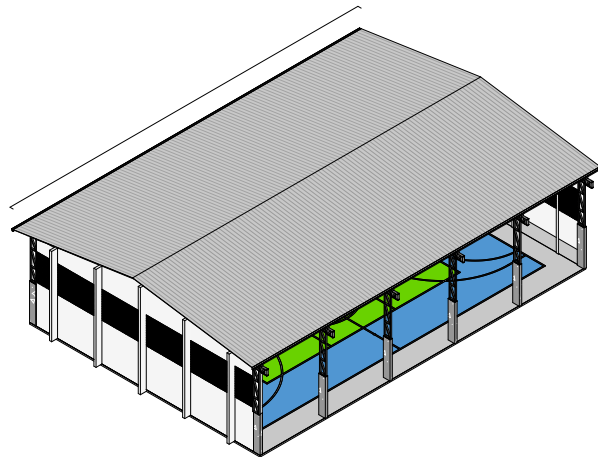

3 VISTA 3D

PINTURAS DO PISO

CÓD.	DESCRIÇÃO	ÁREA
PT01	Pintura cinza c/ base epóxi	214,67 m ²
PT02	Pintura azul c/ base epóxi	214,57 m ²
PT03	Pintura verde c/ base epóxi	128,71 m ²
PT04	Pintura laranja c/ base epóxi	57,93 m ²
PT05	Pintura Branca c/ base epóxi	35,06 m ²

1 PLANTA BAIXA/LAYOUT

1 : 125



RESPONSÁVEL TÉCNICO:
ENG. CIVIL NEOZITO SOUSA DE ALMEIDA JUNIOR
CREA 0915410010

PROPRIETÁRIO (A):
PREFEITURA MUNICIPAL DE RORAINÓPOLIS
CNPJ: 01.613.031.0001-80


ENDEREÇO DO IMÓVEL:

COORDENAÇÃO DE PROJETO: ARQ. LUAN PAULO PICANCO LIMA

COLABORADOR DE PROJETO: ADAN NEVES


ÁREA CONSTRUÍDA: 657,30 m²
CONTEÚDO DA PRANCHA: PROJETO QUADRA POLIESPORTIVA PADRÃO: PLANTAS E VISTA 3D

DATA: NOVEMBRO/2025
PRANCHA: 01

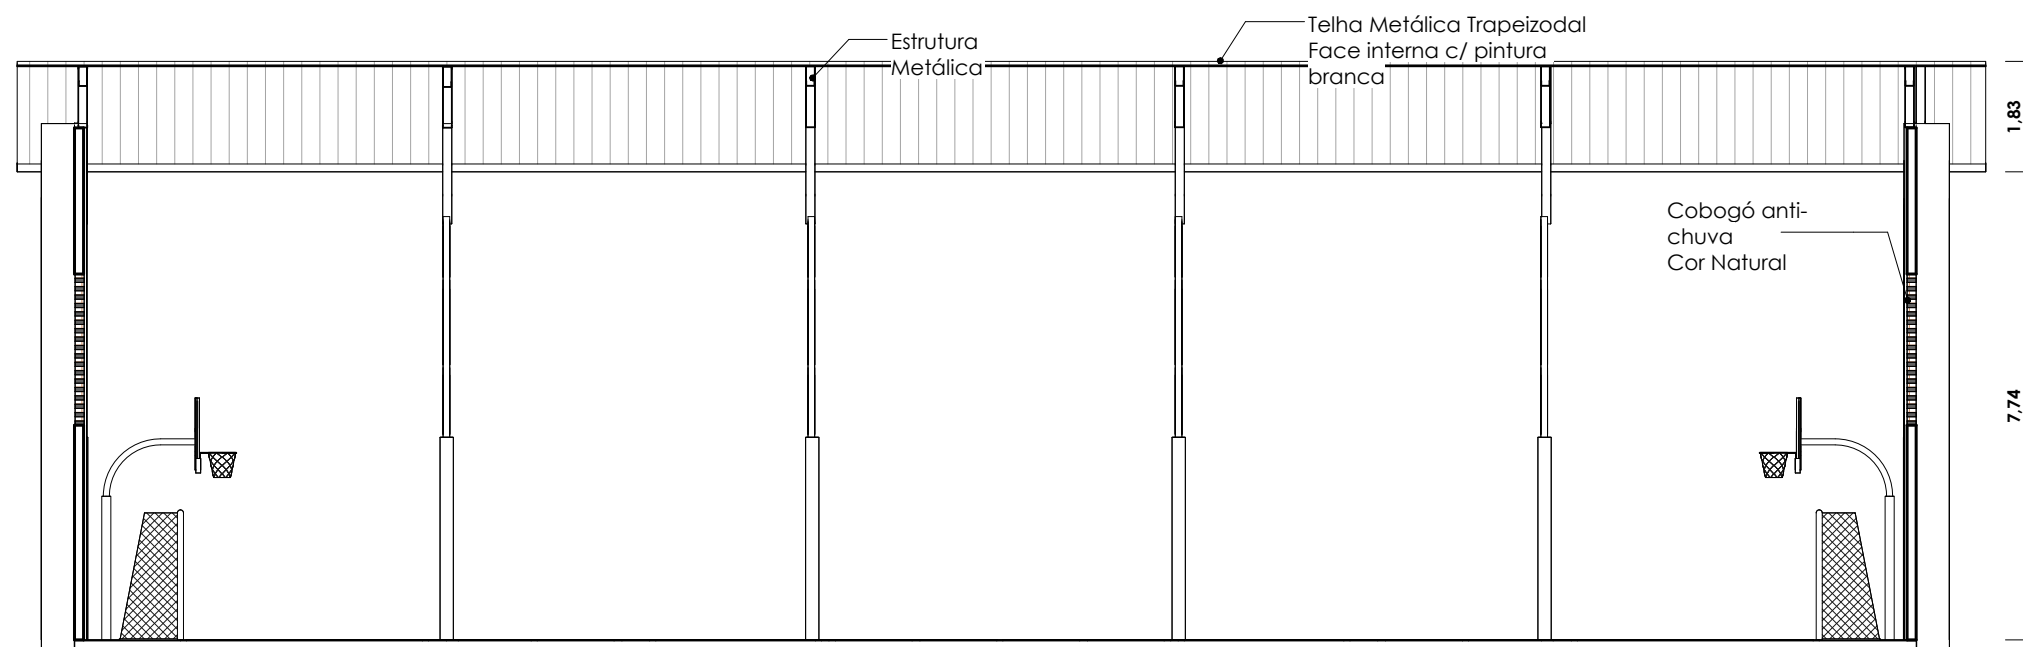

CORTE BB

1 : 125

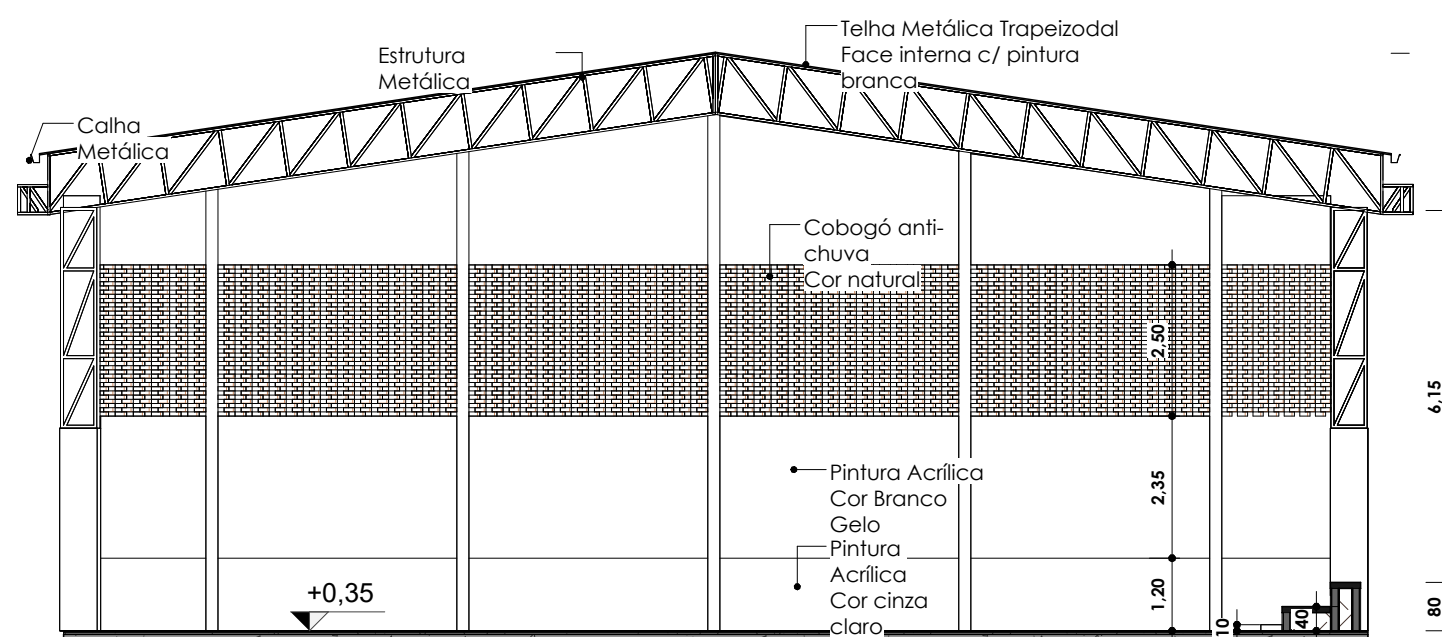

CORTE AA

1 : 125

QUANTITATIVO DE CALHAS

Descrição	Comprimento
Calha Metálica	65,11

QUANTITATIVO DE TELHAS

CÓD.	DESCRIÇÃO	ÁREA
TF	Telha Metálica Trapeizodal	735,69 m²

**RESPONSÁVEL TÉCNICO:**

ENG. CIVIL NEOZITO SOUSA DE ALMEIDA JUNIOR
CREA 0915410010

PROPRIETÁRIO (A):

PREFEITURA MUNICIPAL DE RORAINÓPOLIS
CNPJ: 01.613.031.0001-80

ENDEREÇO DO IMÓVEL:

1

COORDENAÇÃO DE PROJETO: ARQ. LUAN PAULO PICANCO
LIMA

COLABORADOR DE PROJETO: ADAN NEVES

ÁREA CONSTRUIDA:


657,30
m²

CONTEÚDO DA PRANCHA:

PROJETO QUADRA
POLIESPORTIVA PADRÃO:
CORTES


DATA: NOVEMBRO/2025

PRANCHA: 02

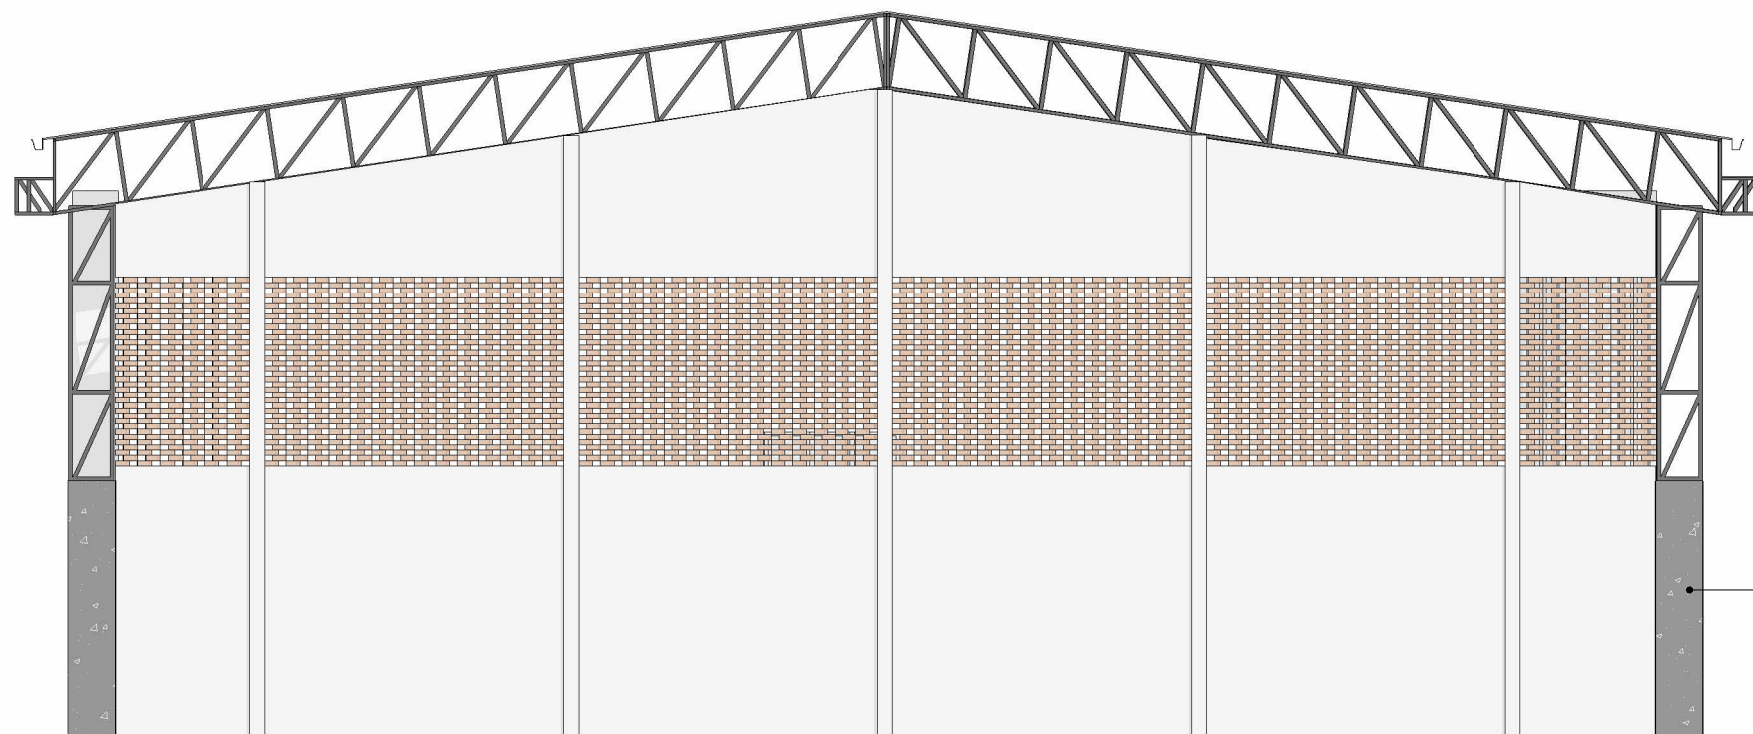

Pilar metálico revestido de placa cimentícia 10mm com pintura esmalte - cor cinza claro

1 Fachada Frontal
1 : 100

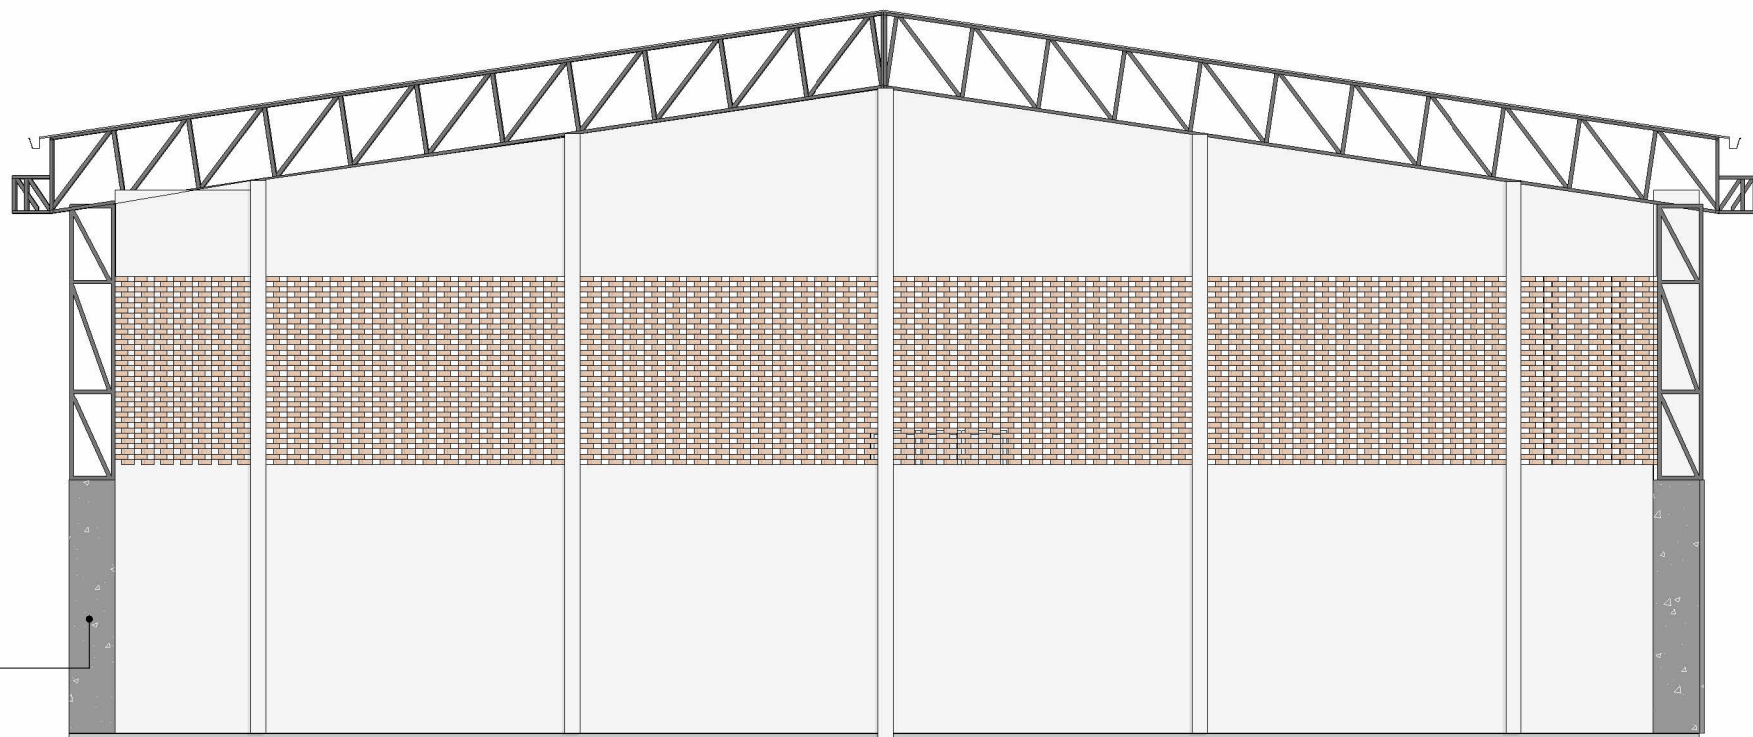

Pilar metálico revestido de placa cimentícia 10mm com pintura esmalte - cor cinza claro

2 Fachada Posterior
1 : 100



RESPONSÁVEL TÉCNICO:
ENG. CIVIL NEOZITO SOUSA DE ALMEIDA JUNIOR
CREA 0915410010

PROPRIETÁRIO (A):
PREFEITURA MUNICIPAL DE RORAINÓPOLIS
CNPJ: 01.613.031.0001-80


ENDEREÇO DO IMÓVEL:

COORDENAÇÃO DE PROJETO: ARQ. LUAN PAULO PICANCO LIMA

COLABORADOR DE PROJETO: ADAN NEVES

ÁREA CONSTRUÍDA: 657,30 m²	CONTEÚDO DA PRANCHA: PROJETO QUADRA POLIESPORTIVA PADRÃO: FACHADAS
-------------------------------	---

DATA: NOVEMBRO/2025	PRANCHA: 03
------------------------	----------------

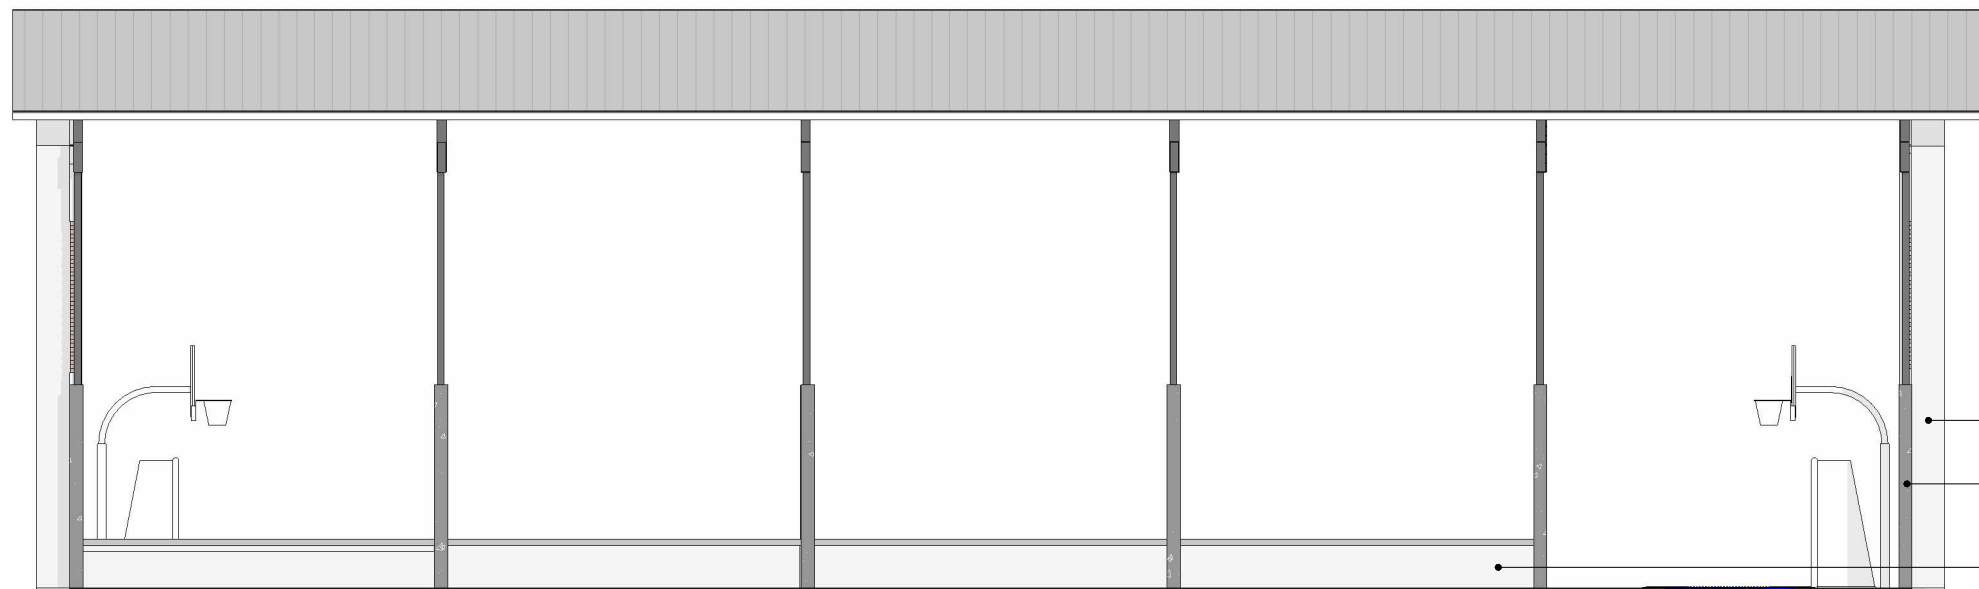

- Pilar de concreto com pintura branco gelo
- Pilar metálico revestido de placa cimentícia 10mm com pintura esmalte - cor cinza
- Arquibancada com acabamento em reboco liso


1

Fachada Lat. Direita

1 : 125

Documento assinado digitalmente
gov.br NEOZITO SOUSA DE ALMEIDA JUNIOR
Data: 25/03/2026 11:41:31-0300
Verifique em <https://validar.iti.gov.br>

Pilar metálico revestido de placa
cimentícia
10mm com pintura esmalte - cor cinza
claro

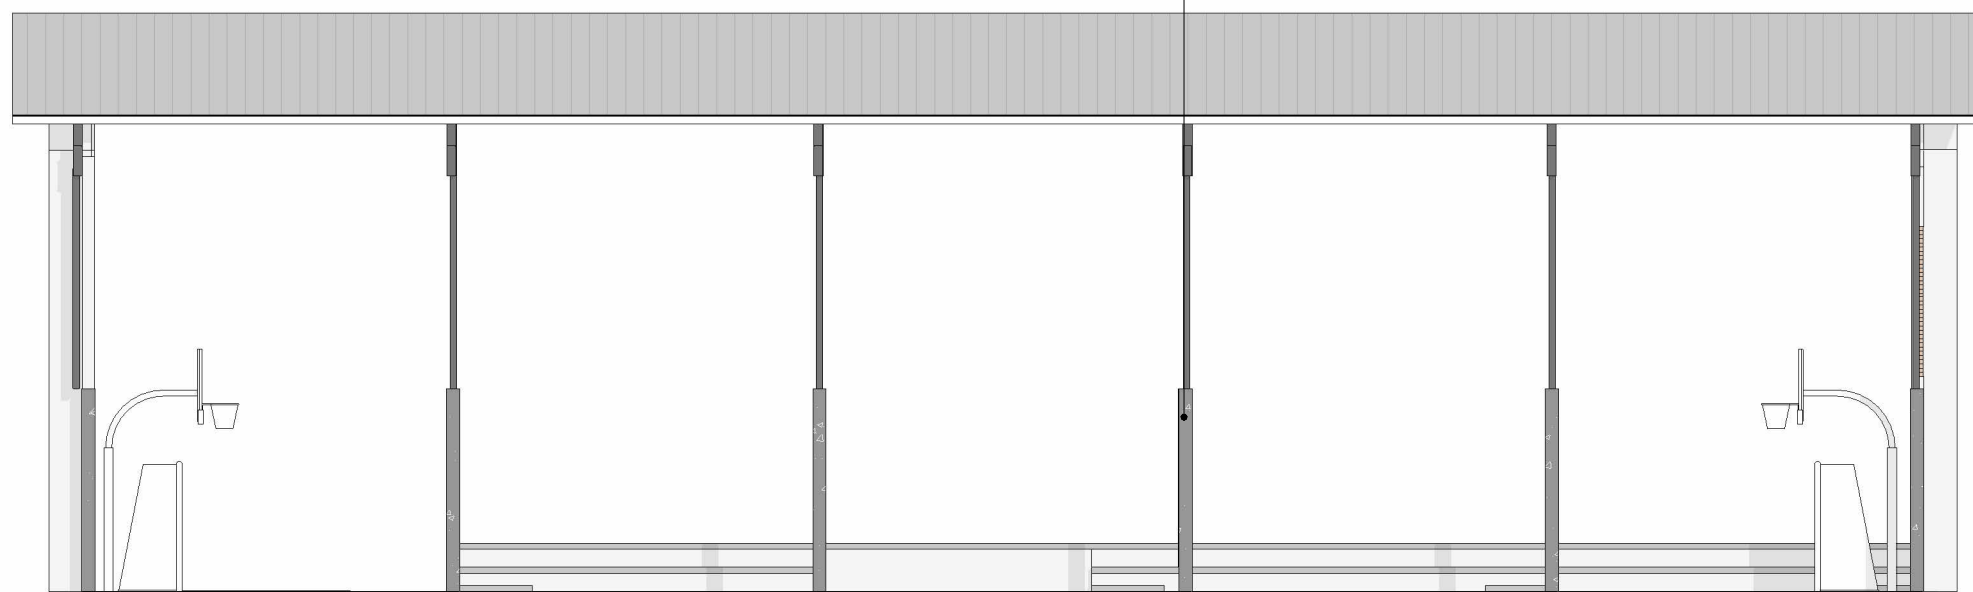

2

Fachada Lat. Esq.

1 : 125



RESPONSÁVEL TÉCNICO:

ENG. CIVIL NEOZITO SOUSA DE ALMEIDA JUNIOR
CREA 0915410010

PROPRIETÁRIO (A):

PREFEITURA MUNICIPAL DE RORAINÓPOLIS
CNPJ: 01.613.031.0001-80

ENDEREÇO DO IMÓVEL:

COORDENAÇÃO DE PROJETO: ARQ. LUAN PAULO PICANCO
LIMA

COLABORADOR DE PROJETO: ADAN NEVES

ÁREA CONSTRUÍDA:

657,30
m²

CONTEÚDO DA PRANCHA:

PROJETO QUADRA
POLIESPORTIVA PADRÃO:
FACHADAS

DATA:

NOVEMBRO/2025

PRANCHA:

04