


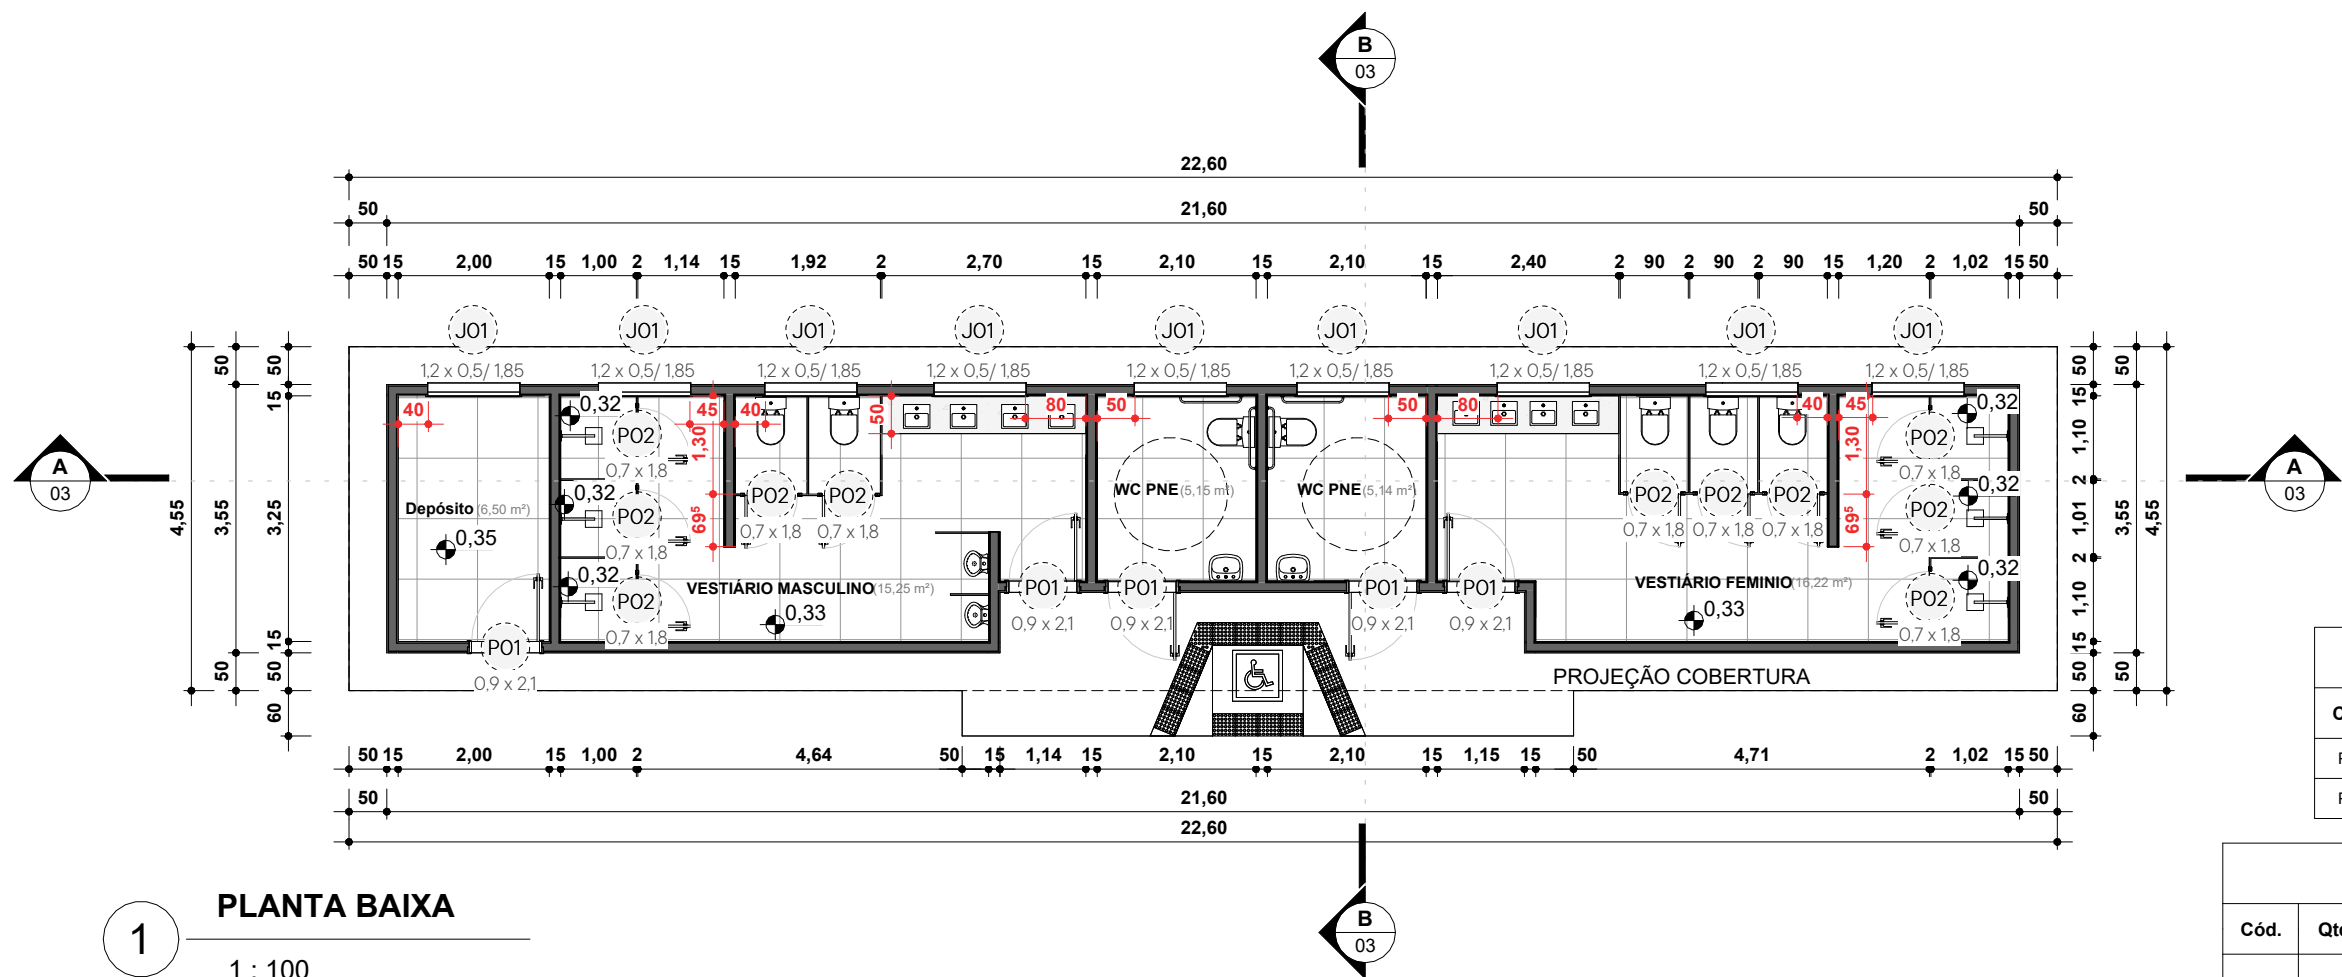

Quadro de Portas					
Cód.	Qtd.	Dimensões			Descrição
		Largura	Altura	Área	
P01	5	90 cm	210 cm	1,89 m²	Porta de Madeira com uma folha de abrir
P02	11	70 cm	180 cm	1,26 m²	Porta de Madeira com uma folha de abrir

Quadro de Janelas					
Cód.	Qtd.	Dimensões			Descrição
		Largura	Altura	Área	
J01	9	130 cm	60 cm	0,78 m²	Janela de correr em vidro com estrutura em alumínio - 2 folhas



RESPONSÁVEL TÉCNICO:
ENG. CIVIL NEOZITO SOUSA DE ALMEIDA JUNIOR
CREA 0915410010

PROPRIETÁRIO (A):
PREFEITURA MUNICIPAL DE RORAINÓPOLIS
CNPJ: 01.613.031.0001-80


ENDEREÇO DO IMÓVEL:
-

COORDENAÇÃO DE PROJETO: ARQ. LUAN PAULO PICANCO LIMA


COLABORADOR DE PROJETO: ADAN NEVES

ÁREA CONSTRUÍDA: 107,68 m²	CONTEÚDO DA PRANCHA: PROJETO VESTIÁRIOS PADRÃO P/ QUADRA: PLANTA BAIXA; PLANTA DE LAYOUT
--------------------------------------	--

DATA: NOVEMBRO/2025	PRANCHA: 01
-------------------------------	-----------------------

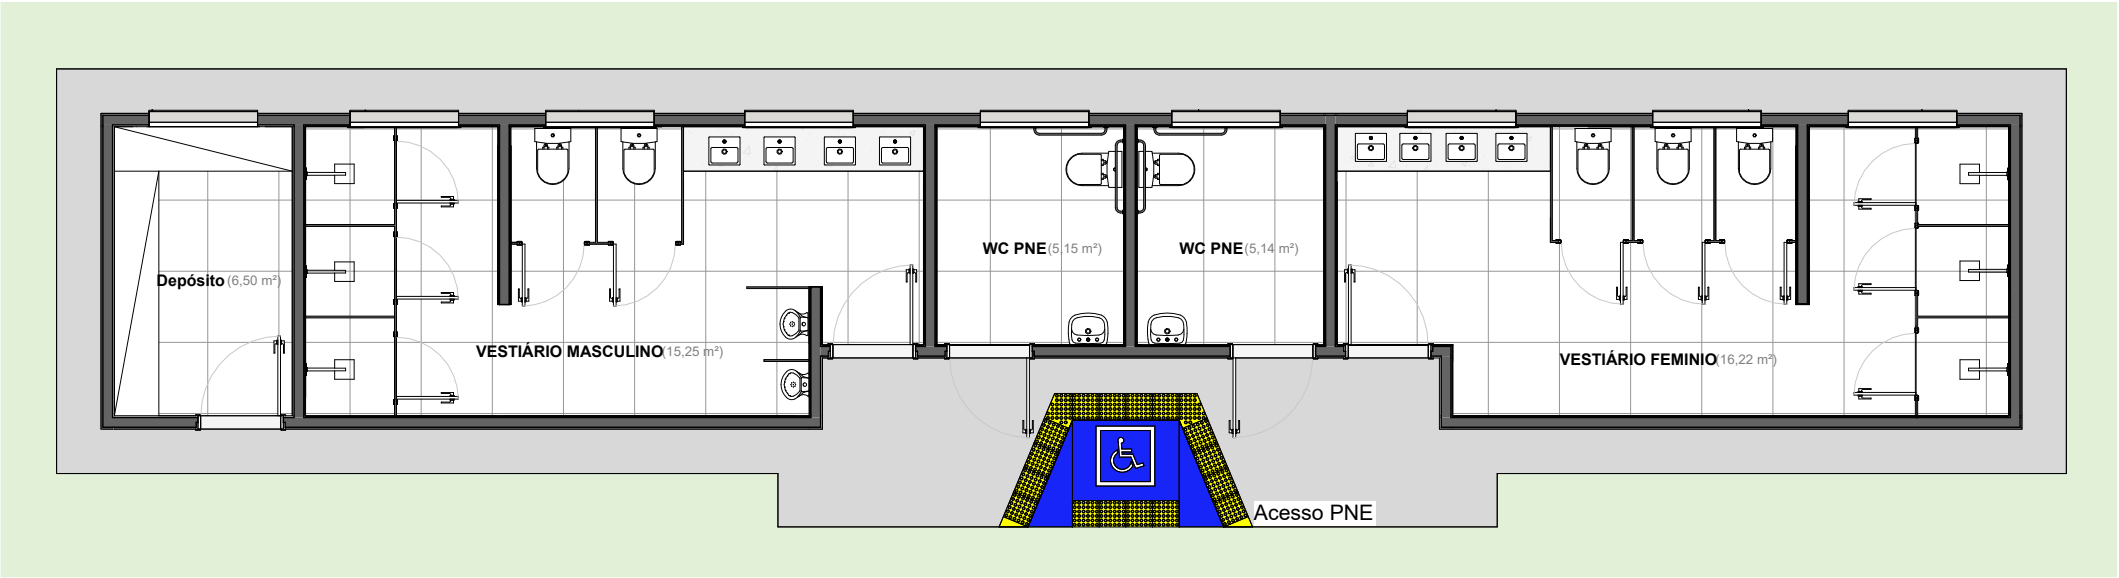

2 PLANTA DE LAYOUT
1 : 85

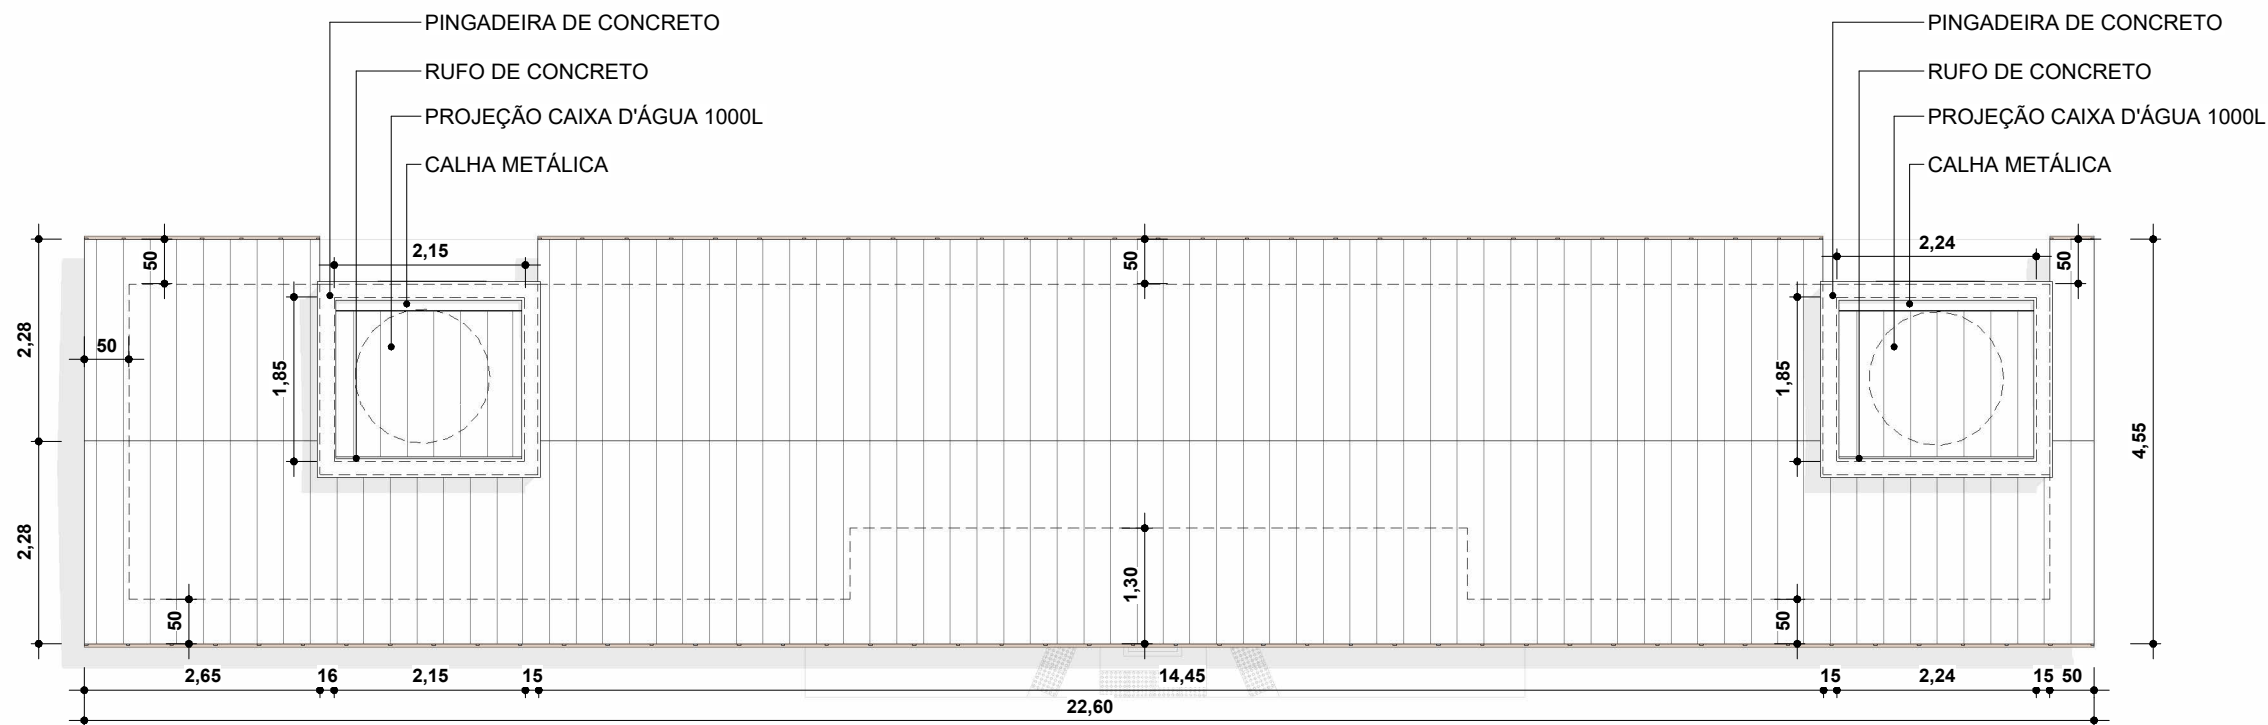


1 PLANTA DE COBERTURA
1 : 85

Quantitativo de Calhas	
Descrição	Comprimento
Calha Metálica	4,40


Tabela de Telhados - Área	
Descrição	Área
Telhado Metálico Trapeizoidal	99,90 m²

Quadro de Portas					
Cód.	Qtd.	Dimensões			Descrição
		Largura	Altura	Área	
P01	5	90 cm	210 cm	1,89 m²	Porta de Madeira com uma folha de abrir
P02	11	70 cm	180 cm	1,26 m²	Porta de Madeira com uma folha de abrir

Tabela de janela						
Cód.	Qtd	Largura	Altura	Altura do peitoril	Descrição	Área
J01	9	1,20	0,50	1,85	Janela de correr em vidro com estrutura em alumínio - 2 folhas	0,60 m²

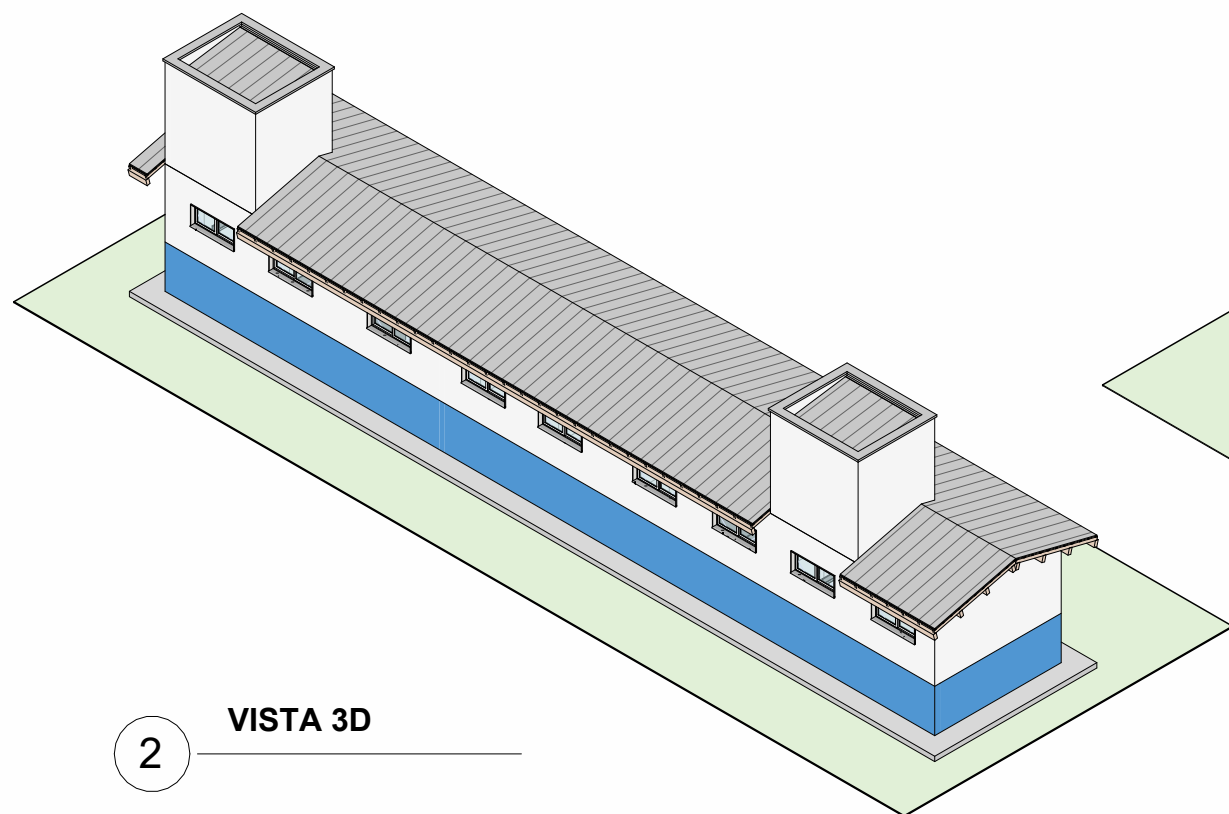

2 VISTA 3D

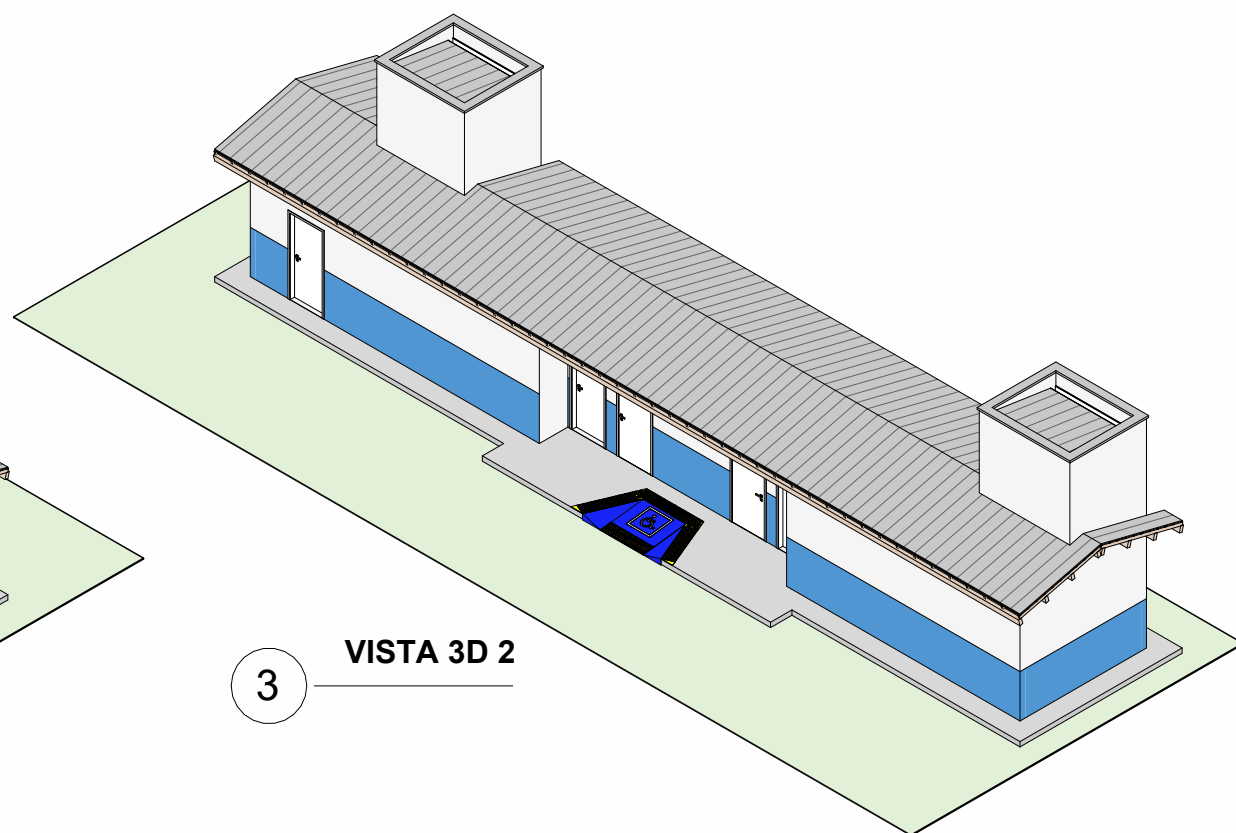

3 VISTA 3D 2



RESPONSÁVEL TÉCNICO: ENG. CIVIL NEOZITO SOUSA DE ALMEIDA JUNIOR CREA 0915410010	
PROPRIETÁRIO (A): PREFEITURA MUNICIPAL DE RORAINÓPOLIS CNPJ: 01.613.031.0001-80	
ENDEREÇO DO IMÓVEL: -	
COORDENAÇÃO DE PROJETO: ARQ. LUAN PAULO PICANCO LIMA	
COLABORADOR DE PROJETO: ADAN NEVES	
ÁREA CONSTRUÍDA: 107,68 m²	CONTEÚDO DA PRANCHA: PROJETO VESTIÁRIOS PADRÃO P/ QUADRA: PLANTA DE COBERTURA; VISTAS 3D
DATA: NOVEMBRO/2025	PRANCHA: 02

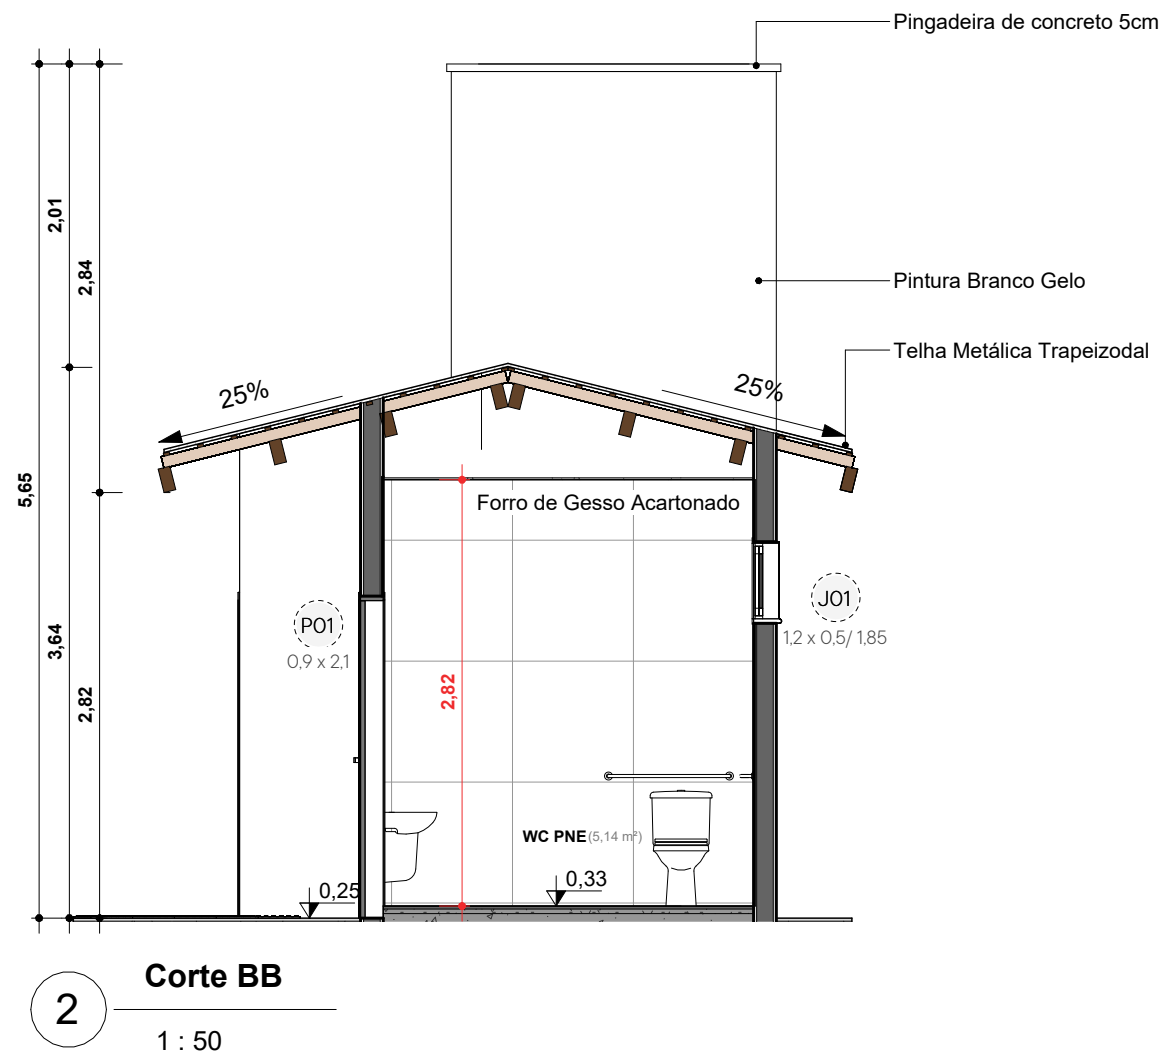
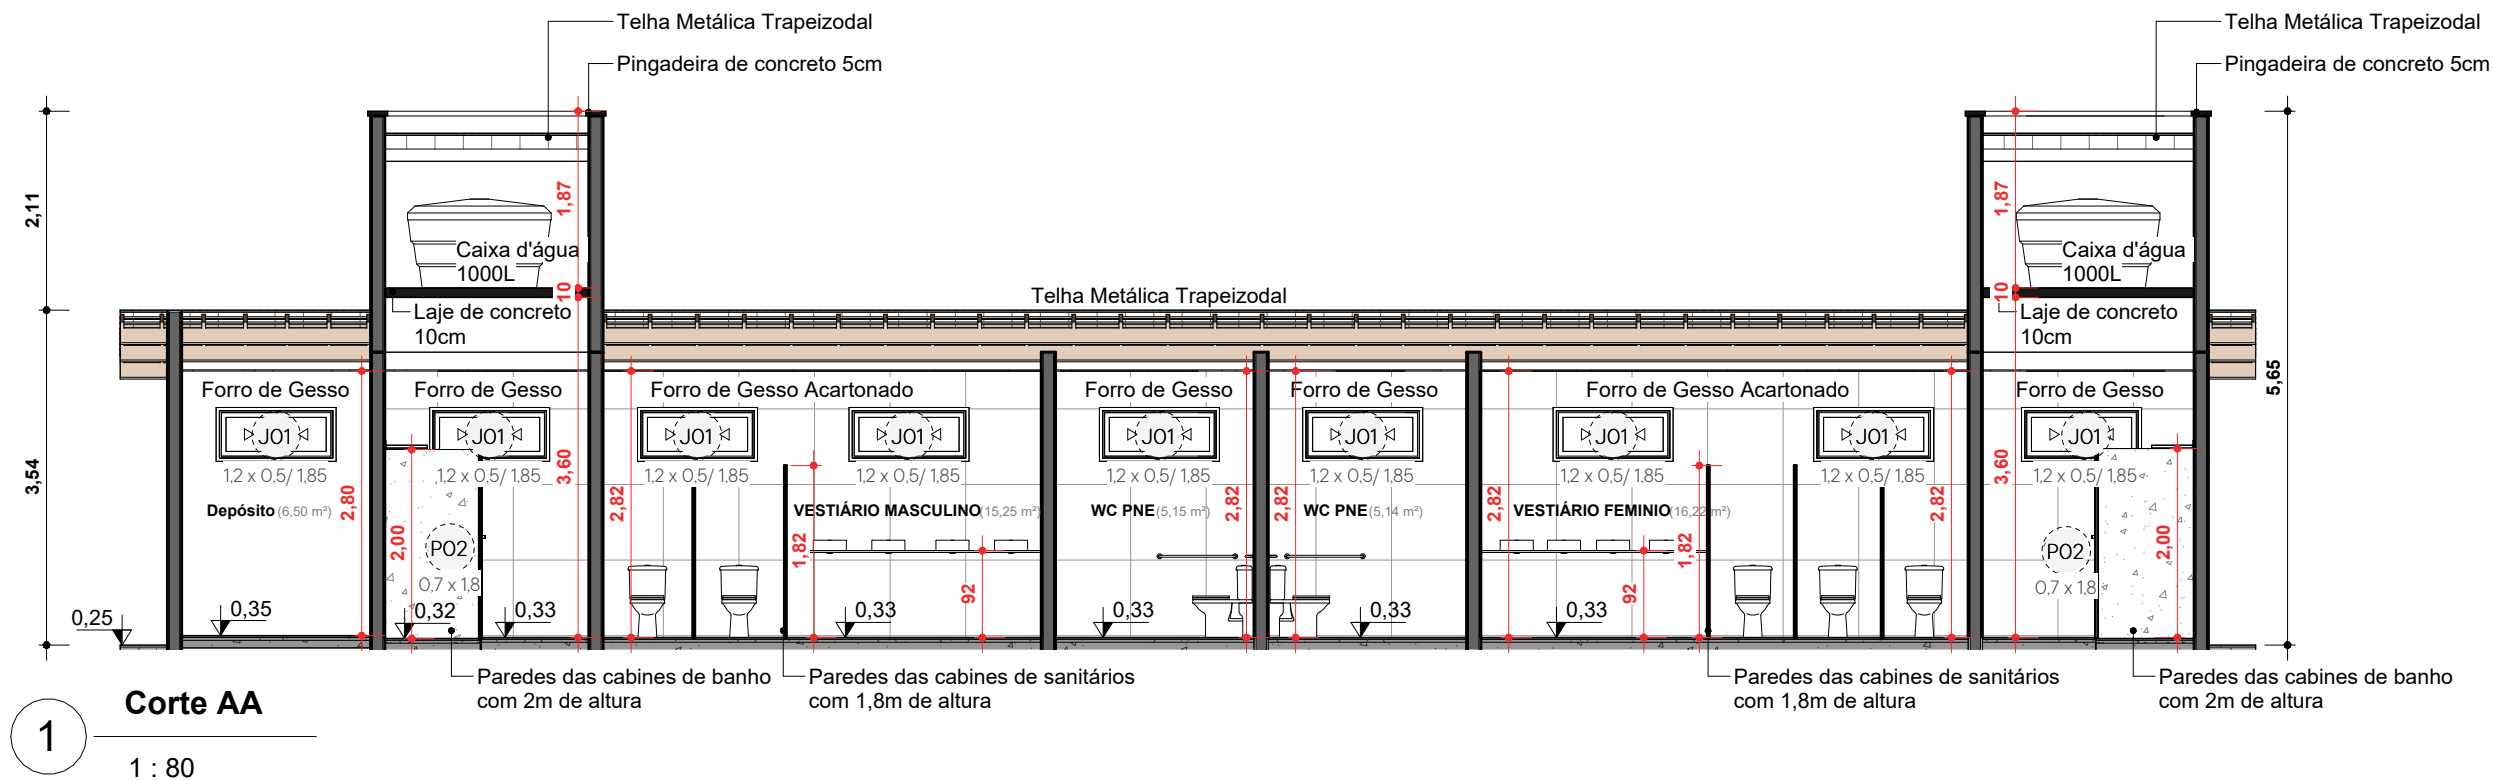


Tabela de Telhados - Área	
Descrição	Área
Telhado Metálico Trapeizodal	99,90 m²

Quadro de Portas					
Cód.	Qtd.	Dimensões			Descrição
		Largura	Altura	Área	
P01	5	90 cm	210 cm	1,89 m²	Porta de Madeira com uma folha de abrir
P02	11	70 cm	180 cm	1,26 m²	Porta de Madeira com uma folha de abrir


Quantitativo de Calhas	
Descrição	Comprimento
Calha Metálica	4,40

Quantitativo Revestimentos		
Cód.	Descrição	Área
RV01	Porcelanato 60 x 80cm	186,96 m²


Quadro de Janelas					
Cód.	Qtd.	Dimensões			Descrição
		Largura	Altura	Área	
J01	9	130 cm	60 cm	0,78 m²	Janela de correr em vidro com estrutura em alumínio - 2 folhas




RESPONSÁVEL TÉCNICO: ENG. CIVIL NEOZITO SOUSA DE ALMEIDA JUNIOR CREA 0915410010	
PROPRIETÁRIO (A): PREFEITURA MUNICIPAL DE RORAINÓPOLIS CNPJ: 01.613.031.0001-80	
ENDEREÇO DO IMÓVEL: -	
COORDENAÇÃO DE PROJETO: ARQ. LUAN PAULO PICANCO LIMA	
COLABORADOR DE PROJETO: ADAN NEVES	
ÁREA CONSTRUÍDA: 107,68 m²	CONTEÚDO DA PRANCHA: PROJETO VESTIÁRIOS PADRÃO P/ QUADRA: CORTES
DATA: NOVEMBRO/2025	PRANCHA: 03

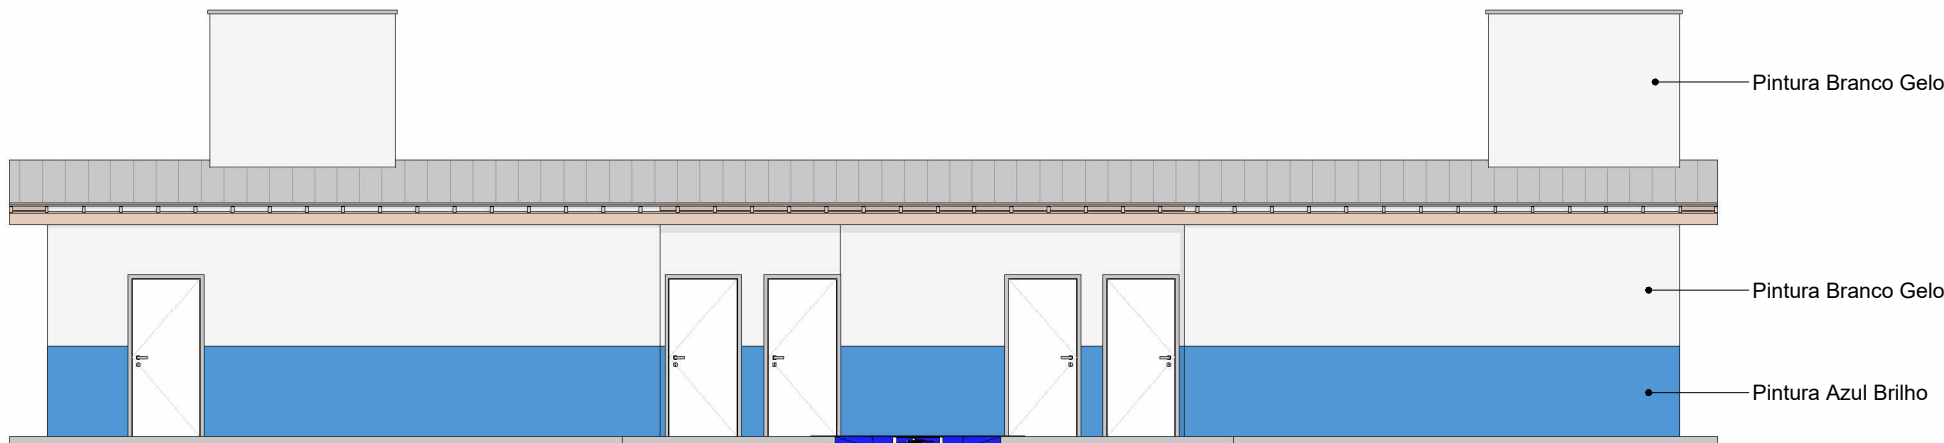


1
1 : 100

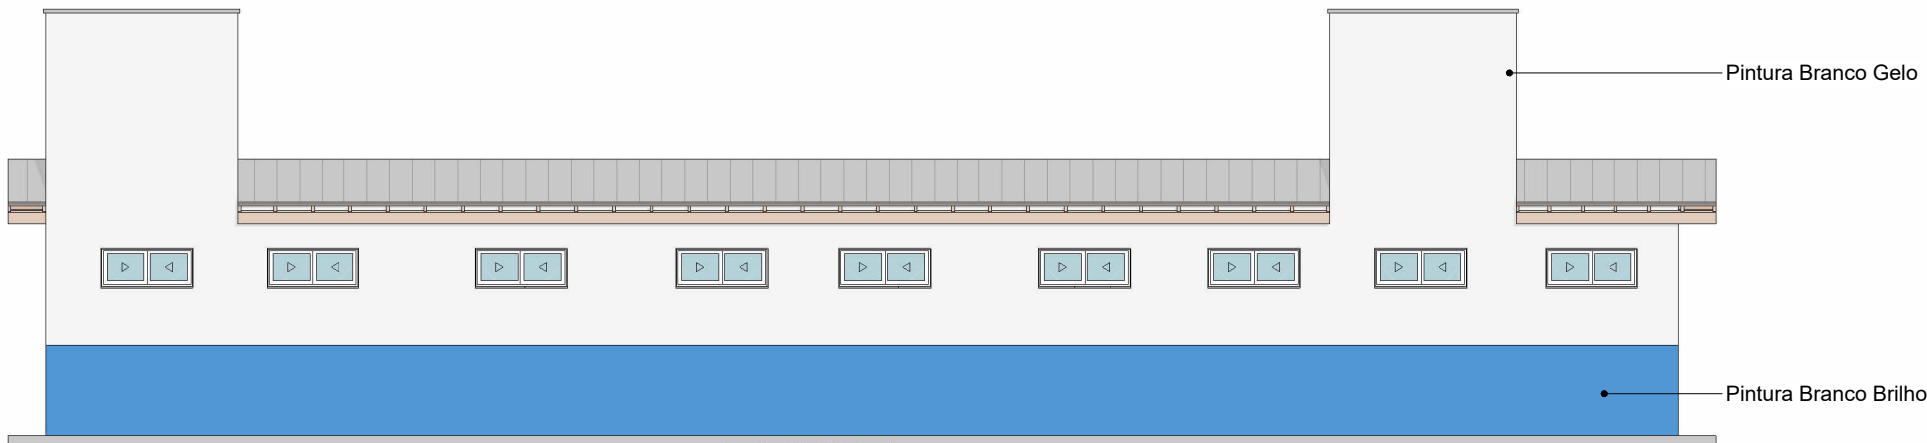

2
1 : 100

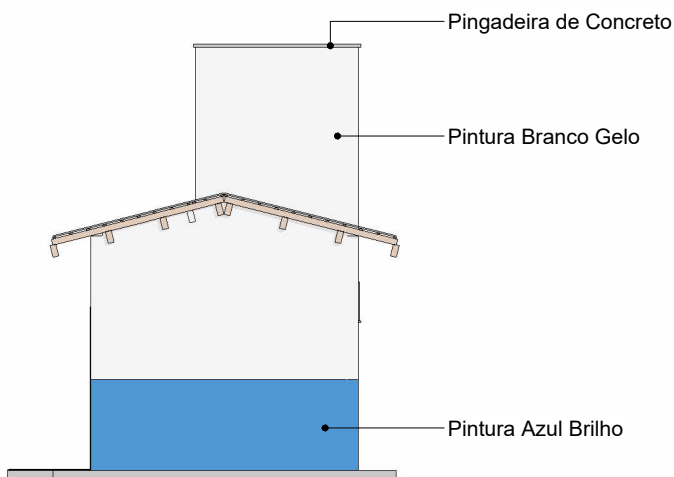

3
1 : 100

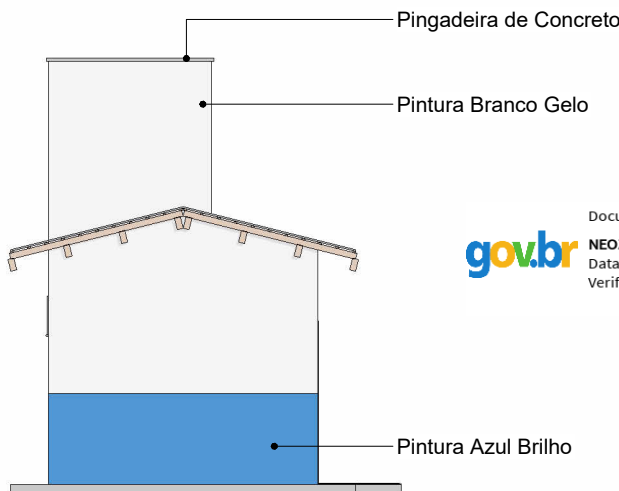

4
1 : 100

Tabela de Telhados - Área	
Descrição	Área
Telhado Metálico Trapeizodal	99,90 m²

Quadro de Portas					
Cód.	Qtd.	Dimensões			Descrição
		Largura	Altura	Área	
P01	5	90 cm	210 cm	1,89 m²	Porta de Madeira com uma folha de abrir
P02	11	70 cm	180 cm	1,26 m²	Porta de Madeira com uma folha de abrir

Quantitativo de Calhas	
Descrição	Comprimento
Calha Metálica	4,40

Quantitativo Revestimentos		
Cód.	Descrição	Área
RV01	Porcelanato 80 x 80cm	186,96 m²

Quadro de Janelas					
Cód.	Qtd.	Dimensões			Descrição
		Largura	Altura	Área	
J01	9	130 cm	60 cm	0,78 m²	Janela de correr em vidro com estrutura em alumínio - 2 folhas



RESPONSÁVEL TÉCNICO:
ENG. CIVIL NEOZITO SOUSA DE ALMEIDA JUNIOR
CREA 0915410010

PROPRIETÁRIO (A):
PREFEITURA MUNICIPAL DE RORAINÓPOLIS
CNPJ: 01.613.031.0001-80

ENDEREÇO DO IMÓVEL:
-

COORDENAÇÃO DE PROJETO: ARQ. LUAN PAULO PICANCO LIMA

COLABORADOR DE PROJETO: ADAN NEVES

ÁREA CONSTRUÍDA: 107,68 m²
CONTEÚDO DA PRANCHA: PROJETO VESTIÁRIOS PADRÃO P/ QUADRA: FACHADAS

DATA: NOVEMBRO/2025
PRANCHA: 04

Documento assinado digitalmente
gov.br
NEOZITO SOUSA DE ALMEIDA JUNIOR
Data: 25/03/2026 11:41:31-0300
Verifique em <https://validar.iti.gov.br>