


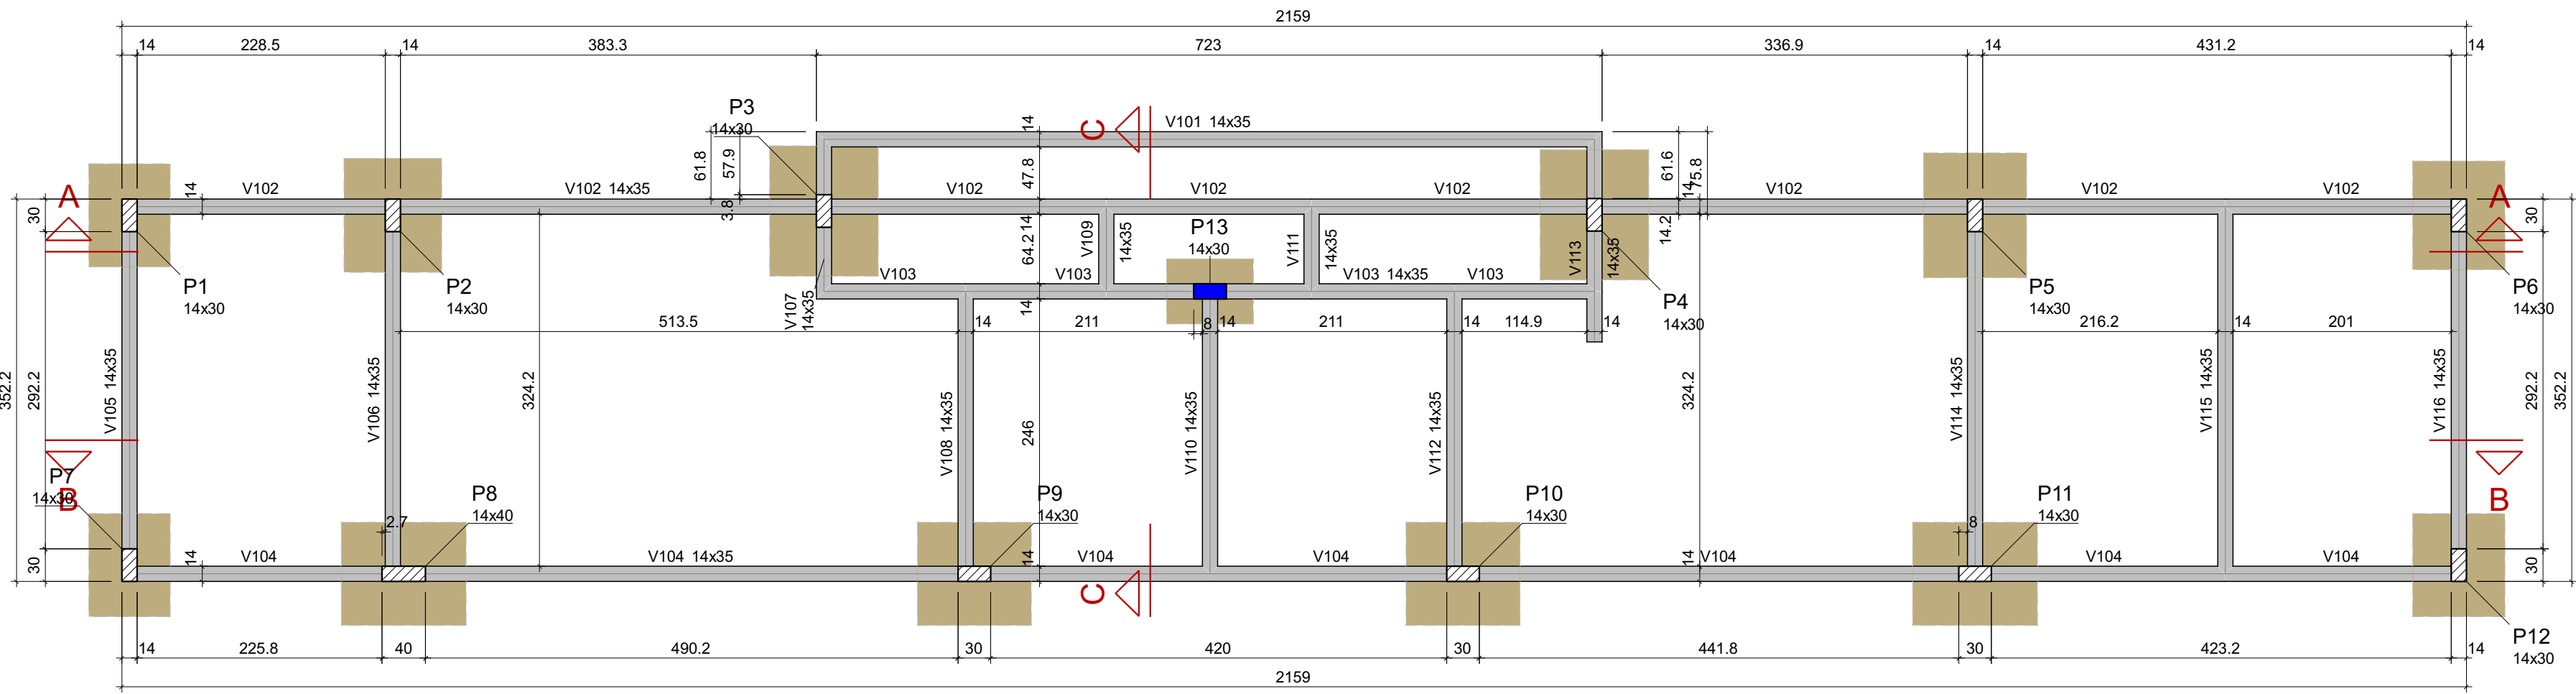

Forma do pavimento BALDRAME

escala 1:50

Vigas			
Nome	Seção (cm)	Elevação (cm)	Nível (cm)
V101	14x35	0	30
V102	14x35	0	30
V103	14x35	0	30
V104	14x35	0	30
V105	14x35	0	30
V106	14x35	0	30
V107	14x35	0	30
V108	14x35	0	30
V109	14x35	0	30
V110	14x35	0	30
V111	14x35	0	30
V112	14x35	0	30
V113	14x35	0	30
V114	14x35	0	30
V115	14x35	0	30
V116	14x35	0	30


Características dos materiais	
fck (kgf/cm²)	Abatimento (cm)
25.0	5.00

Dimensão máxima do agregado = 19 mm

Pilares			
Nome	Seção (cm)	Elevação (cm)	Nível (cm)
P1	14x30	0	30
P2	14x30	0	30
P3	14x30	0	30
P4	14x30	0	30
P5	14x30	0	30
P6	14x30	0	30
P7	14x30	0	30
P8	14x40	0	30
P9	14x30	0	30
P10	14x30	0	30
P11	14x30	0	30
P12	14x30	0	30
P13	14x30	0	30

Legenda dos pilares	
	Pilar que morre
	Pilar que passa

Legenda das vigas e paredes	
	Viga

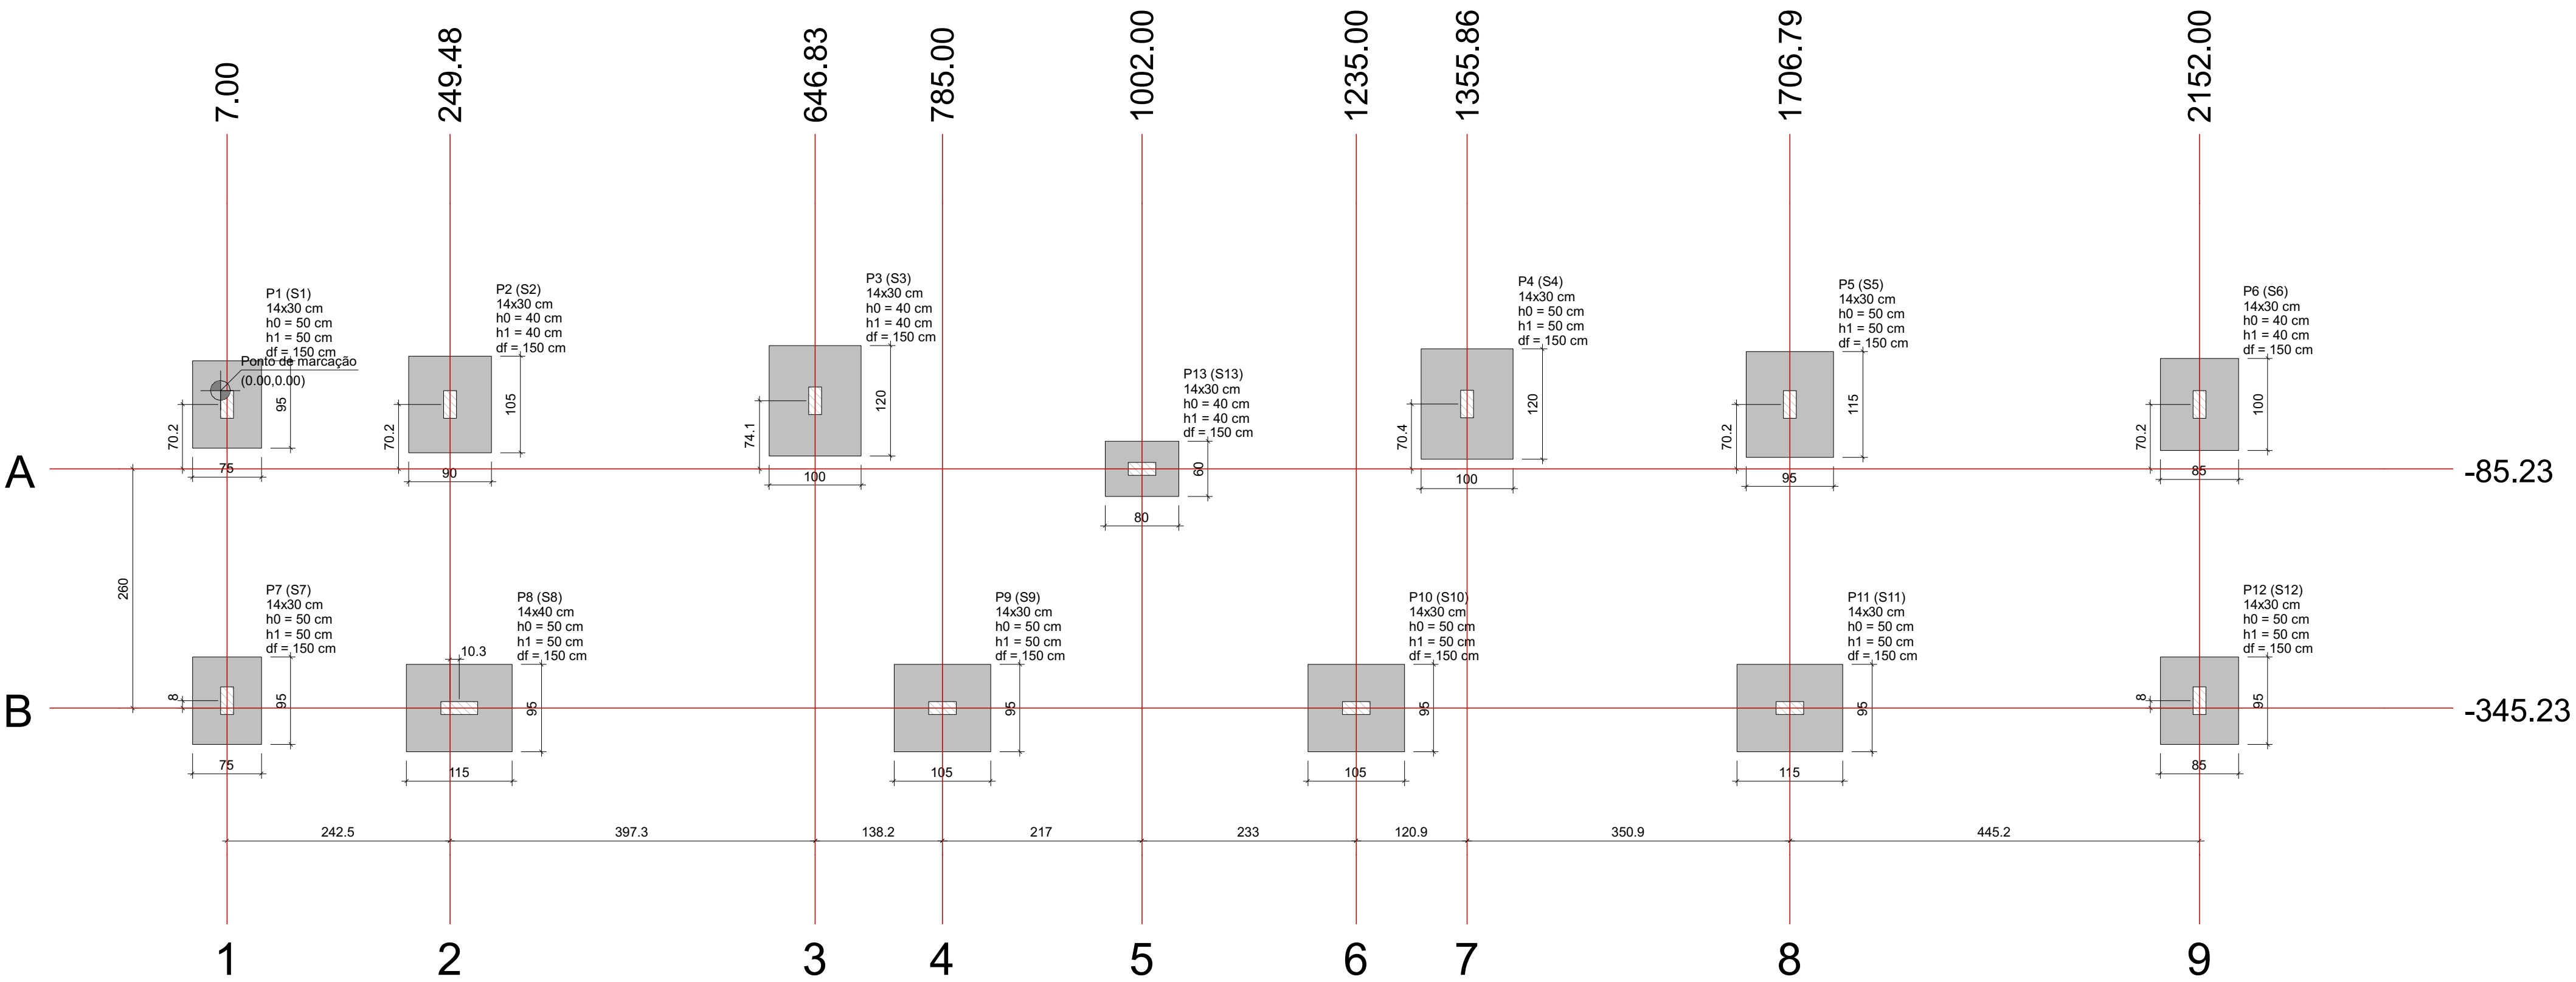



Planta de localização

escala 1:50

Pilar				Fundação					
Nome	Seção (cm)	X (cm)	Y (cm)	Nome	Lado B (cm)	Lado H (cm)	h0 / ha (cm)	h1 / hb (cm)	df (cm)
P1	14x30	7.00	-15.00	S1	75	95	50	50	150
P2	14x30	249.48	-15.00	S2	90	105	40	40	150
P3	14x30	646.83	-11.17	S3	100	120	40	40	150
P4	14x30	1355.86	-14.79	S4	100	120	50	50	150
P5	14x30	1706.79	-15.00	S5	95	115	50	50	150
P6	14x30	2152.00	-15.00	S6	85	100	40	40	150
P7	14x30	7.00	-337.23	S7	75	95	50	50	150
P8	14x40	259.79	-345.23	S8	95	115	50	50	150
P9	14x30	785.00	-345.23	S9	95	105	50	50	150
P10	14x30	1235.00	-345.23	S10	95	105	50	50	150
P11	14x30	1706.79	-345.23	S11	95	115	50	50	150
P12	14x30	2152.00	-337.23	S12	85	95	50	50	150
P13	14x30	1002.00	-85.23	S13	60	80	40	40	150

Localização no eixo X	
Coordenadas (cm)	Nome
7.00	P1, P7
249.48	P2
259.79	P8
646.83	P3
785.00	P9
1002.00	P13
1235.00	P10
1355.86	P4
1706.79	P5, P11
2152.00	P6, P12

Localização no eixo Y	
Coordenadas (cm)	Nome
-11.17	P3
-14.79	P4
-15.00	P1, P2, P5, P6
-85.23	P13
-337.23	P7, P12
-345.23	P8, P9, P10, P11

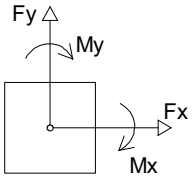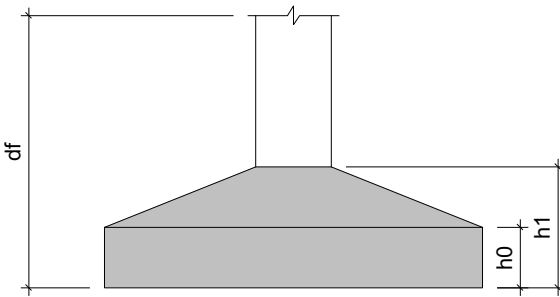

RESPONSÁVEL TÉCNICO:
VITÓRIA EDUARDA SILVA LUCENA
0922278407

PROPRIETÁRIO (A):
PREFEITURA MUNICIPAL DE RORAINÓPOLIS
CNPJ - 01.613.031/0001-80

COORDENAÇÃO DE PROJETO:
NEOZITO SOUSA DE ALMEIDA JUNIOR
CREA: 0915410010RR

ENDEREÇO DO IMÓVEL:

CONTEÚDO DA PRANCHA:
Forma-BALDRAME

PRANCHA:

1

COLABORADOR DE PROJETO:

DATA:


Conjunto

1

Pran. Tot.

9

PRANCHA 01

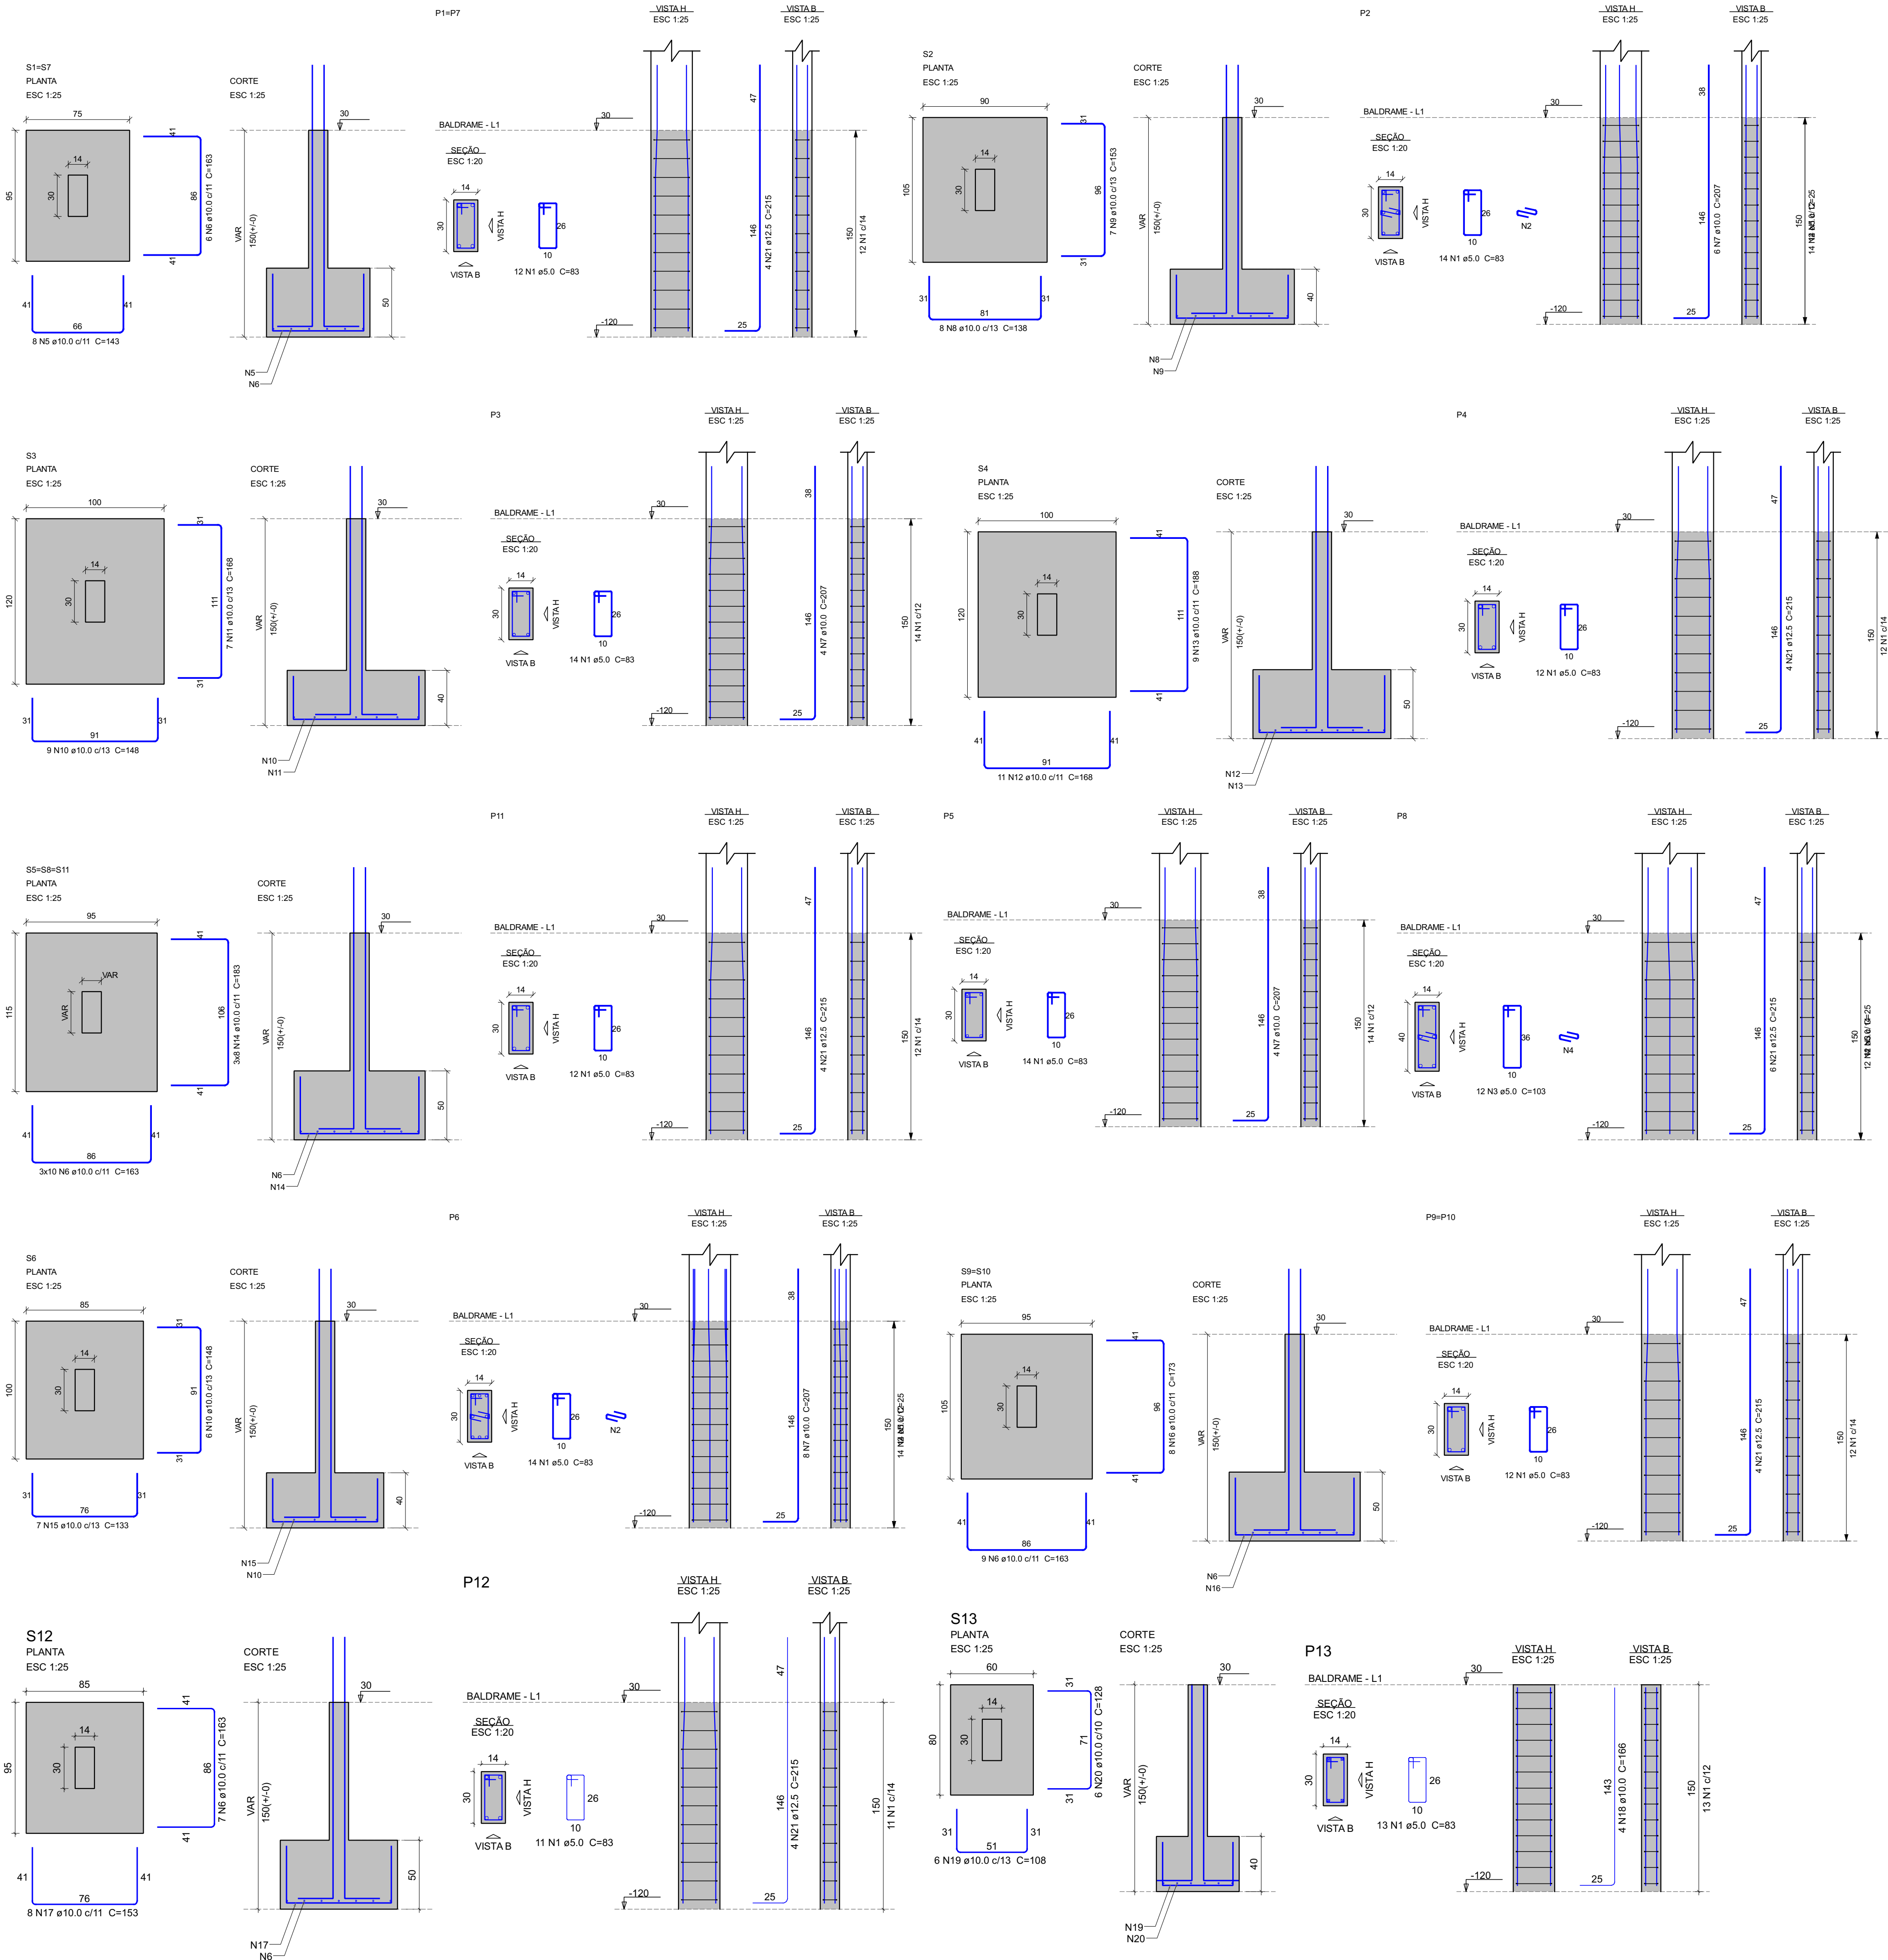

Relação do aço					
2xS1	S2	S3	2xS9		
S4	S6	S12	S13		
AÇO	N	DIAM (mm)	QUANT	C.UNIT (cm)	C.TOTAL (cm)
CA50	1	5.0	152	83	12616
	2	5.0	28	25	700
	3	5.0	12	103	1236
	4	5.0	12	25	300
CA50	5	10.0	16	143	2288
	6	10.0	67	163	10921
	7	10.0	22	207	4554
	8	10.0	8	138	1104
	9	10.0	7	153	1071
	10	10.0	15	148	2220
	11	10.0	7	168	1176
	12	10.0	11	168	1848
	13	10.0	9	188	1692
	14	10.0	24	183	4392
	15	10.0	7	133	931
	16	10.0	16	173	2768
	17	10.0	8	153	1224
	18	10.0	4	166	664
	19	10.0	6	108	648
	20	10.0	6	128	768
	21	12.5	34	215	7310

Resumo do aço				
AÇO	DIAM (mm)	C.TOTAL (m)	QUANT (Barras)	PESO (kg)
CA50	10.0	382.7	32	235.9
CA60	12.5	73.1	7	70.4
CA60	5.0	148.6	13	22.9
PESO TOTAL (kg)				
CA50		306.4		
CA60		22.9		
Volume de concreto (C-25) = 6.32 m³				
Área de forma = 35.61 m²				



PROJETOS | CONSTRUÇÕES

RESPONSÁVEL TÉCNICO:

VITÓRIA EDUARDA SILVA LUCENA
0922278407

PROPRIETÁRIO (A):

PREFEITURA MUNICIPAL DE RORAINÓPOLIS
CNPJ - 01.613.031/0001-80

COORDENAÇÃO DE PROJETO:

NEOZITO SOUSA DE ALMEIDA JUNIOR
CREA: 091541001010RR

CONTEÚDO DA PRANCHA:

Fundações do pavimento BALDRAME

COLABORADOR DE PROJETO:

PRANCHA:


2

DATA:


Conjunto 1

Pron. Tot. 9


V101 (14 x 35)

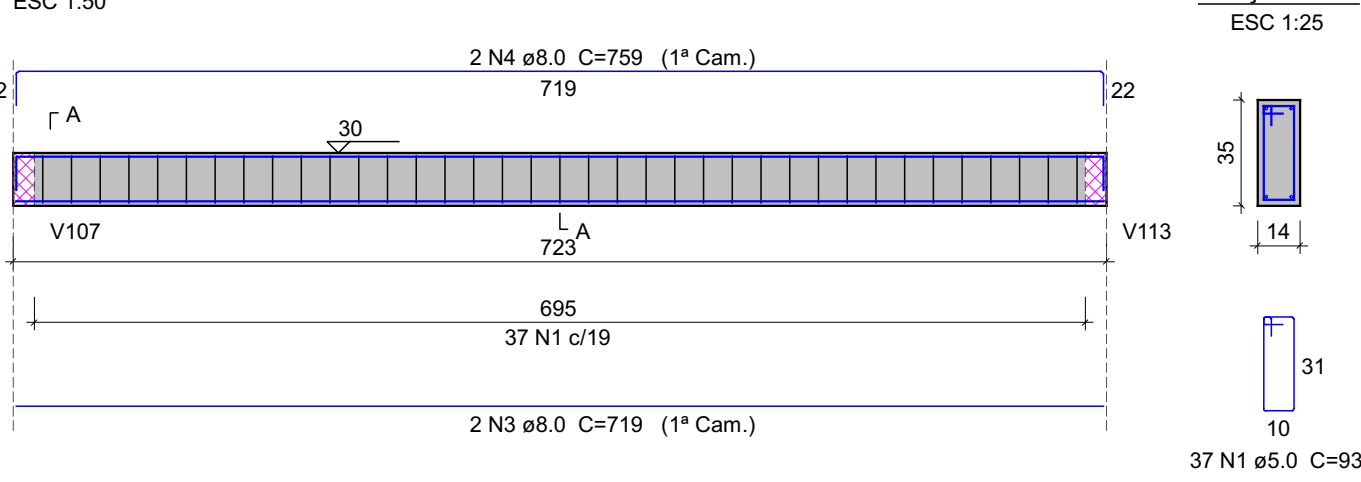


V102 (14 x 35)

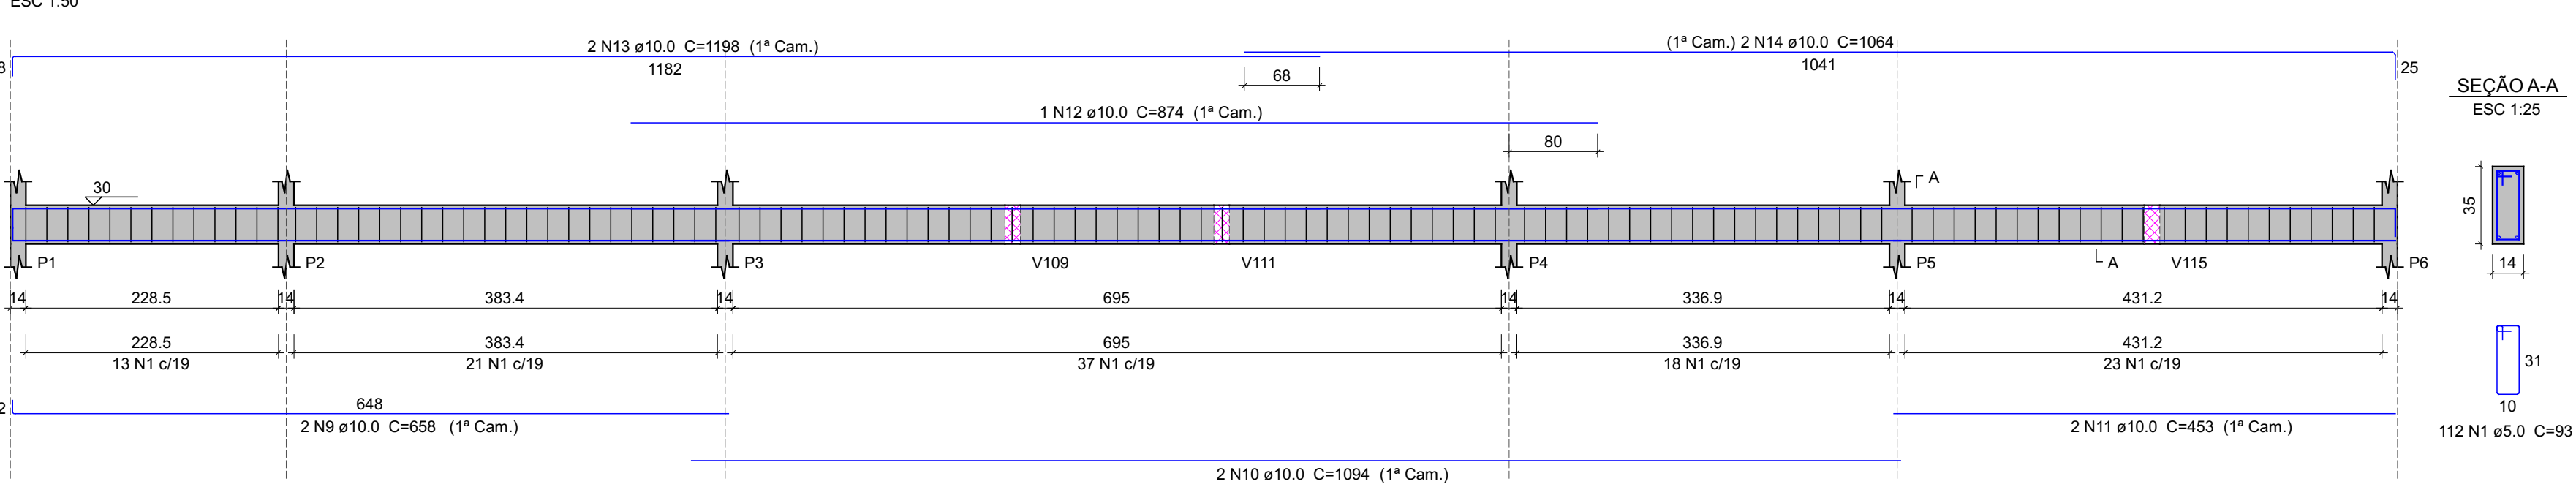


V103 (14 x 35)

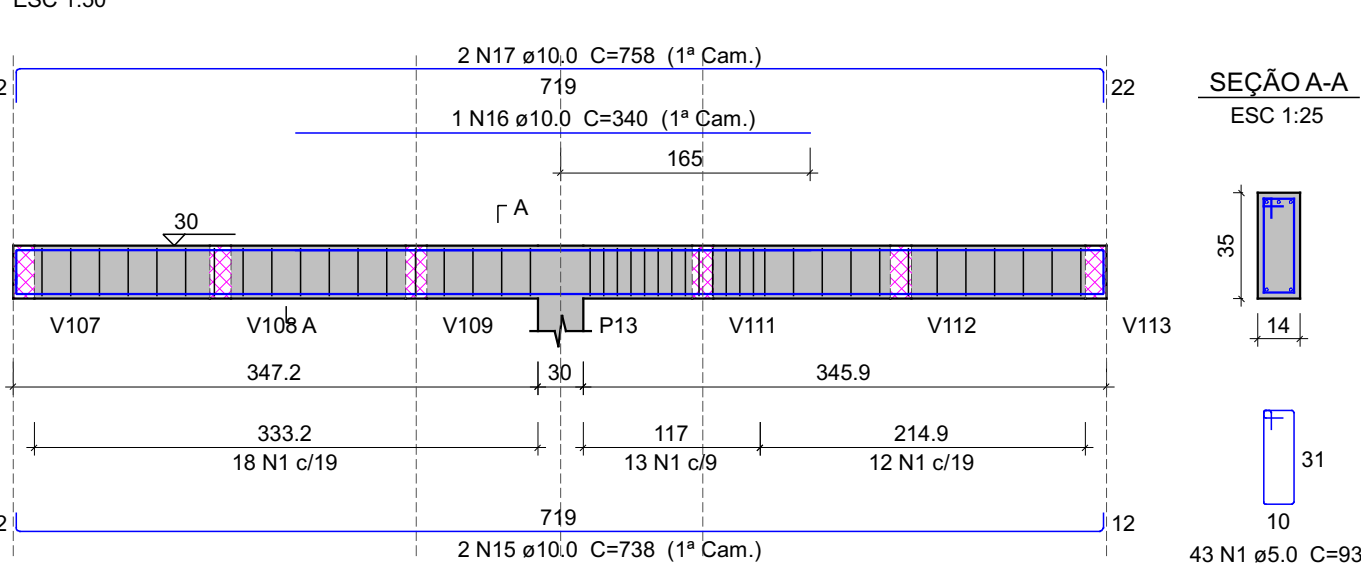


V104 (14 x 35)

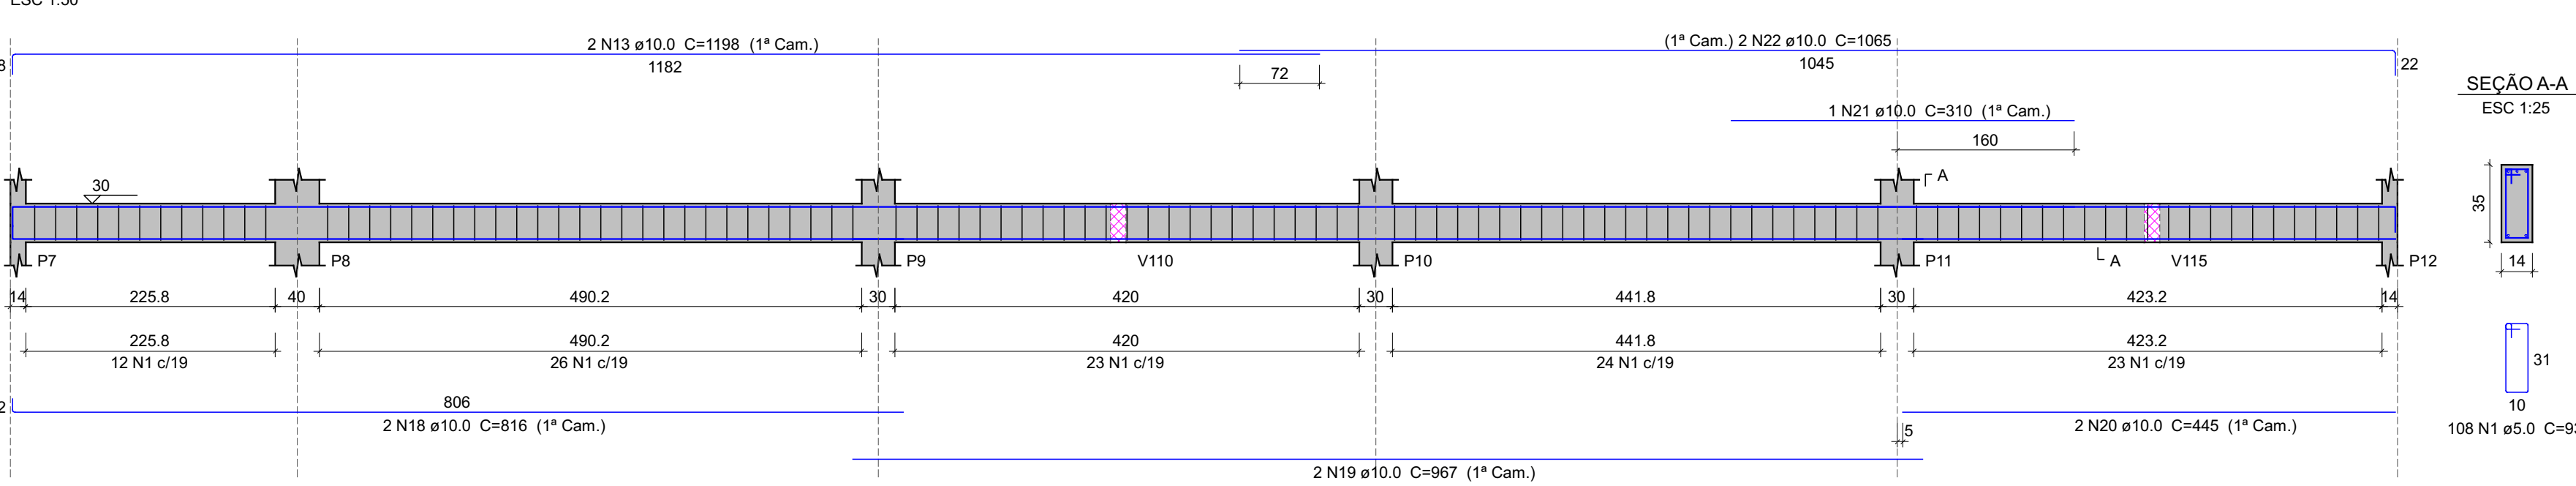


V105 (14 x 35)

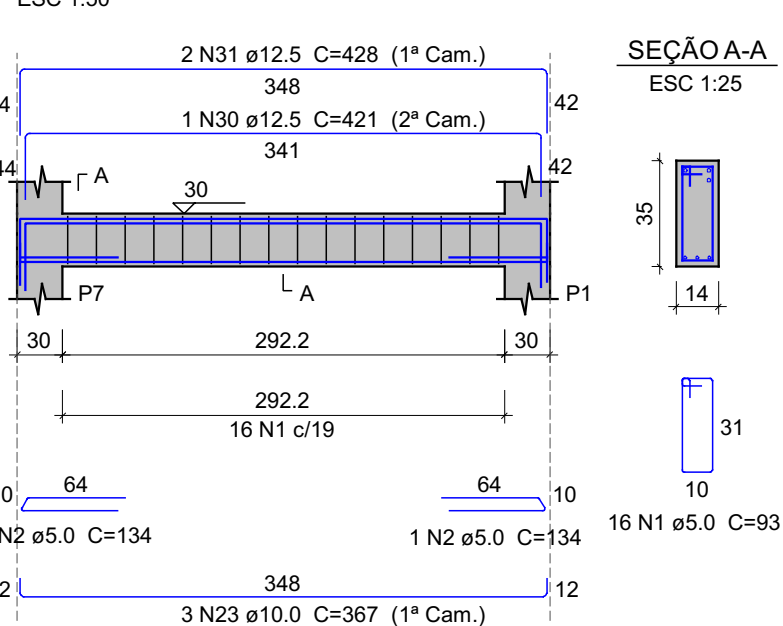


V106 (14 x 35)

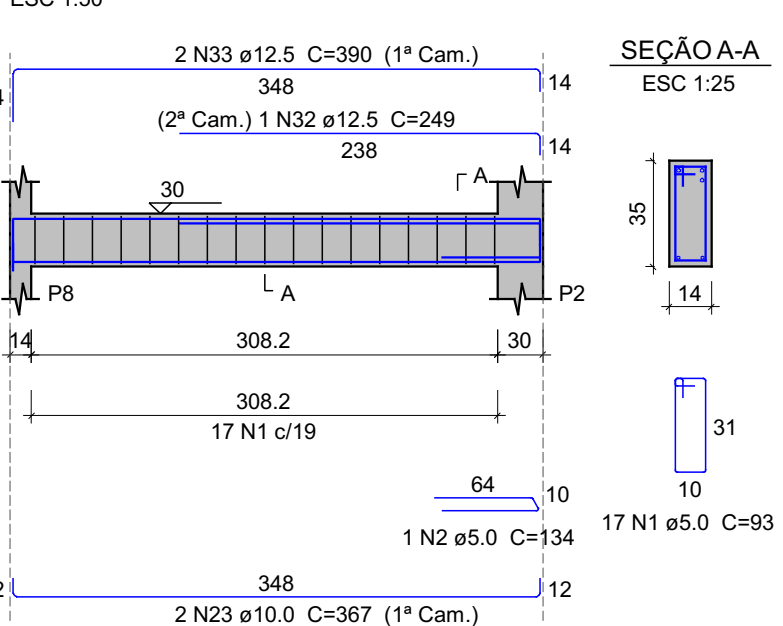


V107 (14 x 35)

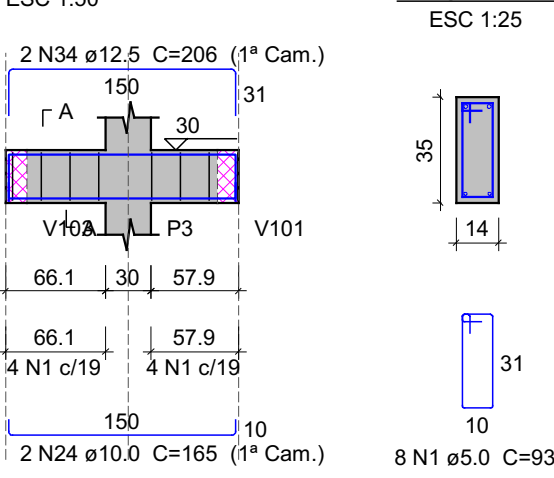


V108 (14 x 35)

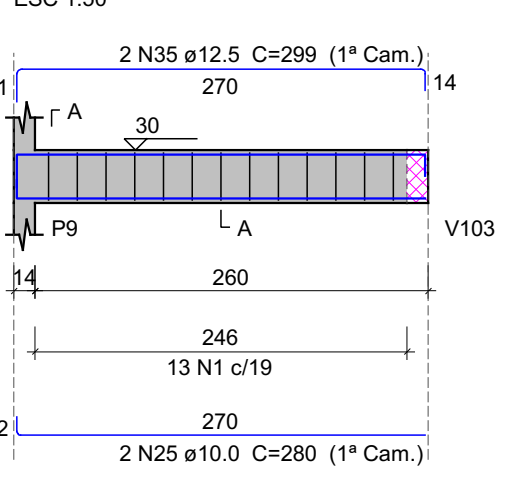


V109 (14 x 35)

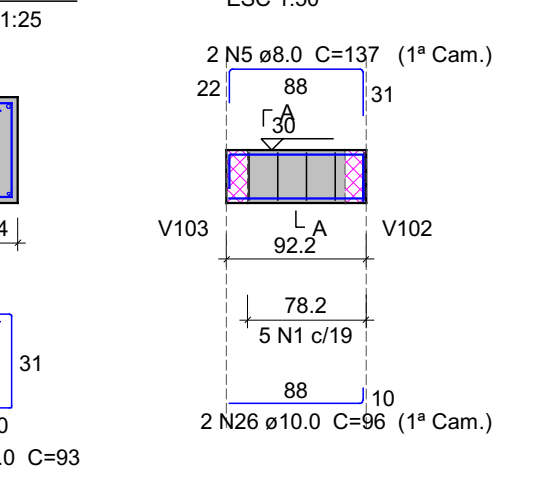


V110 (14 x 35)

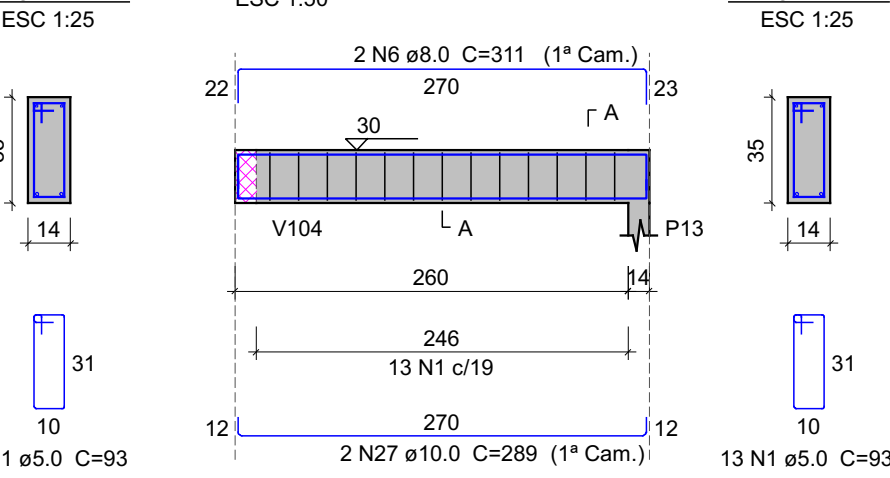


V111 (14 x 35)

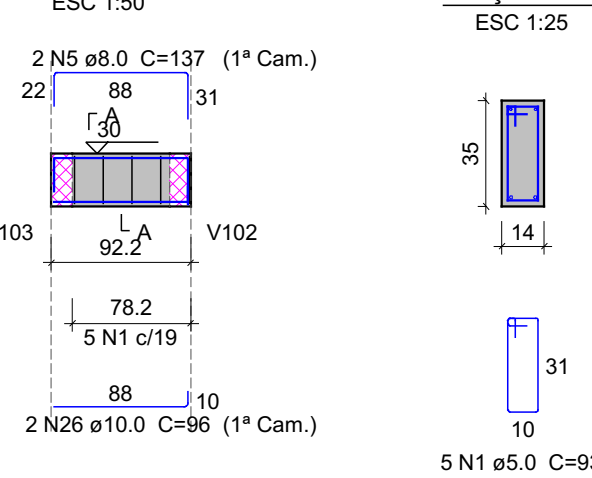


V112 (14 x 35)

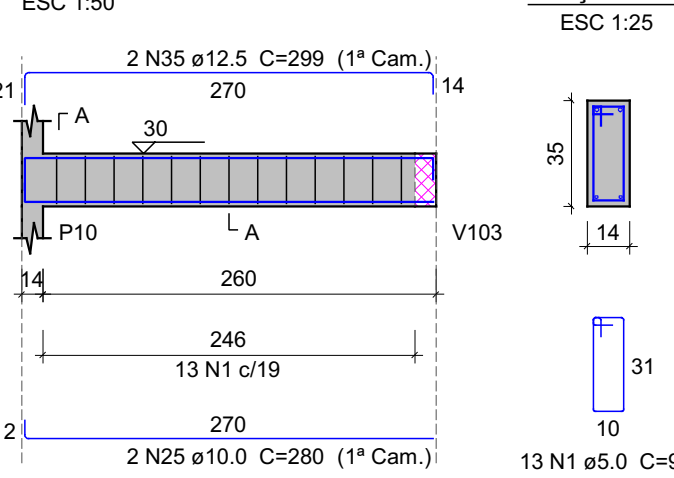


V113 (14 x 35)

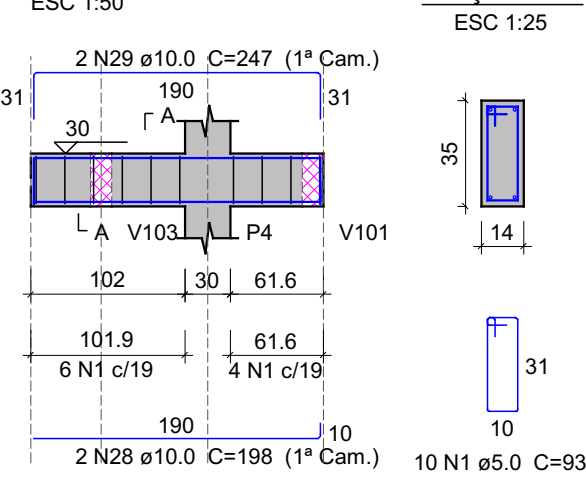


V114 (14 x 35)

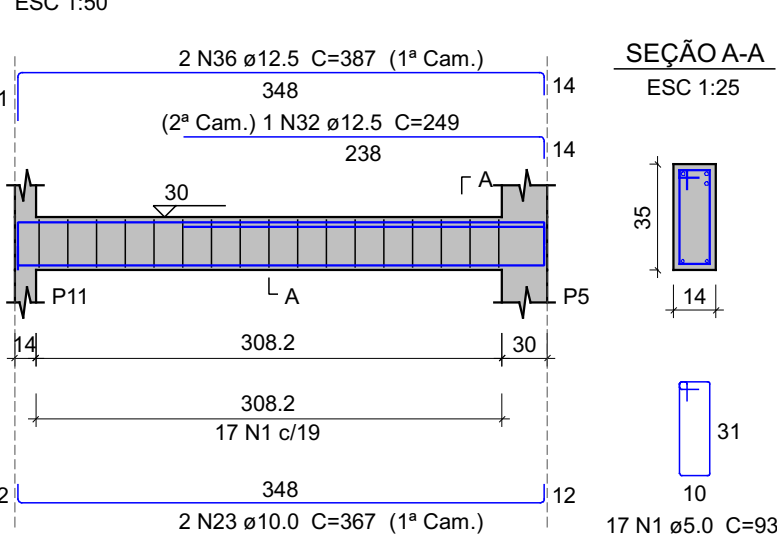

V115 (14 x 35)

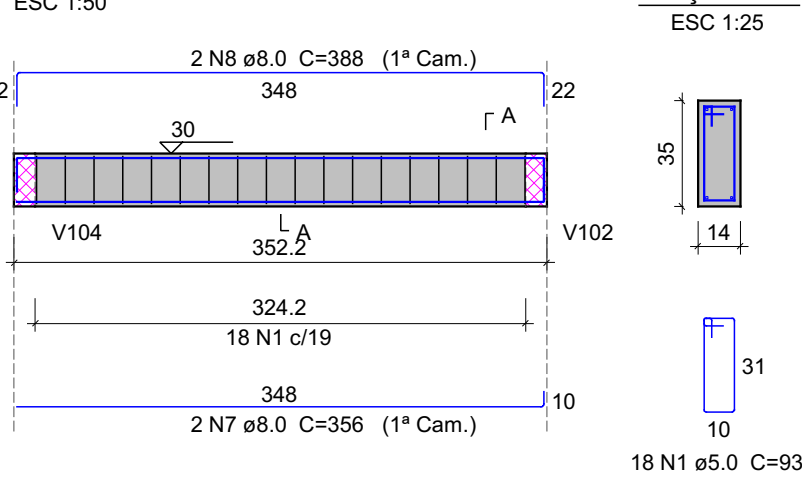

V116 (14 x 35)

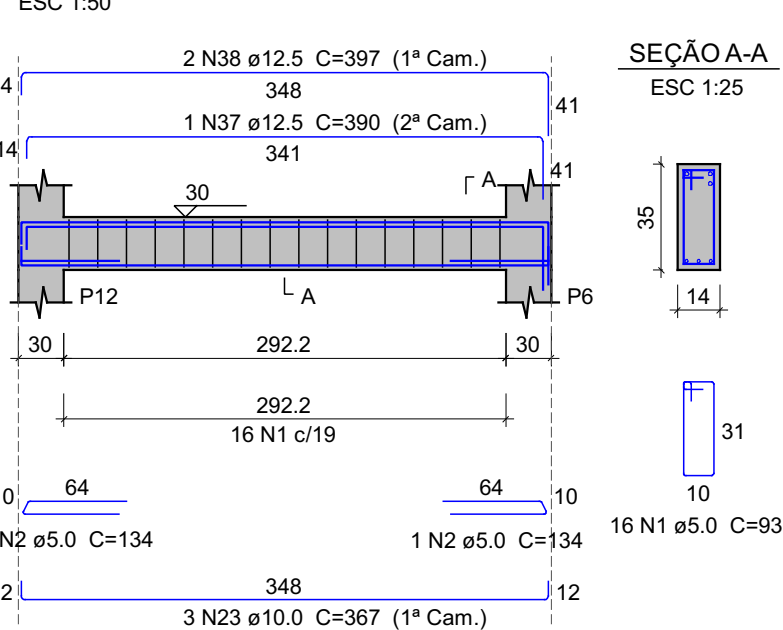

Relação do aço

AÇO	N	DIAM (mm)	QUANT	C.UNIT (cm)	C.TOTAL (cm)
CA60	1	5.0	451	93	41943
CA50	2	5.0	5	134	670
	3	8.0	2	719	1438
	4	8.0	2	759	1518
	5	8.0	4	137	548
	6	8.0	2	311	622
	7	8.0	2	356	712
	8	8.0	2	388	776
	9	10.0	2	658	1316
	10	10.0	2	1094	2188
	11	10.0	2	453	906
	12	10.0	1	874	874
	13	10.0	4	1198	4792
	14	10.0	2	1064	2128
	15	10.0	2	738	1476
	16	10.0	1	340	340
	17	10.0	2	758	1516
	18	10.0	2	616	1632
	19	10.0	2	967	1934
	20	10.0	2	445	890
	21	10.0	1	310	310
	22	10.0	2	1065	2130
	23	10.0	10	367	3670
	24	10.0	2	165	330
	25	10.0	4	280	1120
	26	10.0	4	96	384
	27	10.0	2	289	578
	28	10.0	2	198	396
	29	10.0	2	247	494
	30	12.5	1	421	421
	31	12.5	2	428	856
	32	12.5	2	249	498
	33	12.5	2	390	780
	34	12.5	2	206	412
	35	12.5	4	299	1196
	36	12.5	2	387	774
	37	12.5	1	390	390
	38	12.5	2	397	794

Resumo do aço

AÇO	DIAM (mm)	C.TOTAL (m)	QUANT (Barras)	PESO (kg)
CA50	8.0	56.2	5	22.2
	10.0	294.1	25	181.3
	12.5	61.3	6	59
CA60	5.0	426.2	36	65.7
PESO TOTAL (kg)				
CA50		262.4		
CA60		65.7		

Volume de concreto (C-25) = 4.02 m³
Área de forma = 68.76 m²



RESPONSÁVEL TÉCNICO:

VITÓRIA EDUARDA SILVA LUCENA
0922278407

PROPRIETÁRIO (A):

PREFEITURA MUNICIPAL DE RORAINÓPOLIS
CNPJ - 01.613.031/0001-80

COORDENAÇÃO DE PROJETO:

NEOZITO SOUSA DE ALMEIDA JUNIOR
CREA: 0915410010RR

ENDEREÇO DO IMÓVEL:

CONTEÚDO DA PRANCHA:
Vigas do pavimento BALDRAME

PRANCHA:

3

COLABORADOR DE PROJETO:

DATA:

Conjunto


1

Pron. Tot.


9

PRANCHA 01


P1=P4=P7=P9=P10=P12

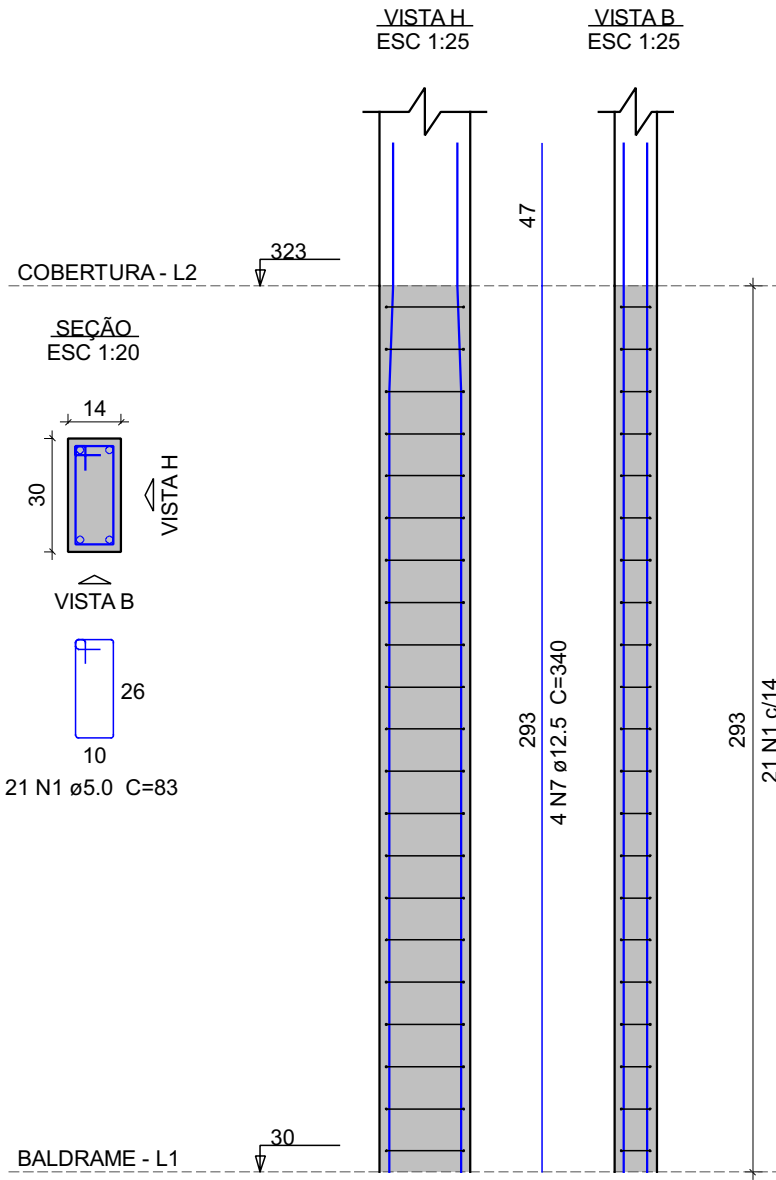


P2

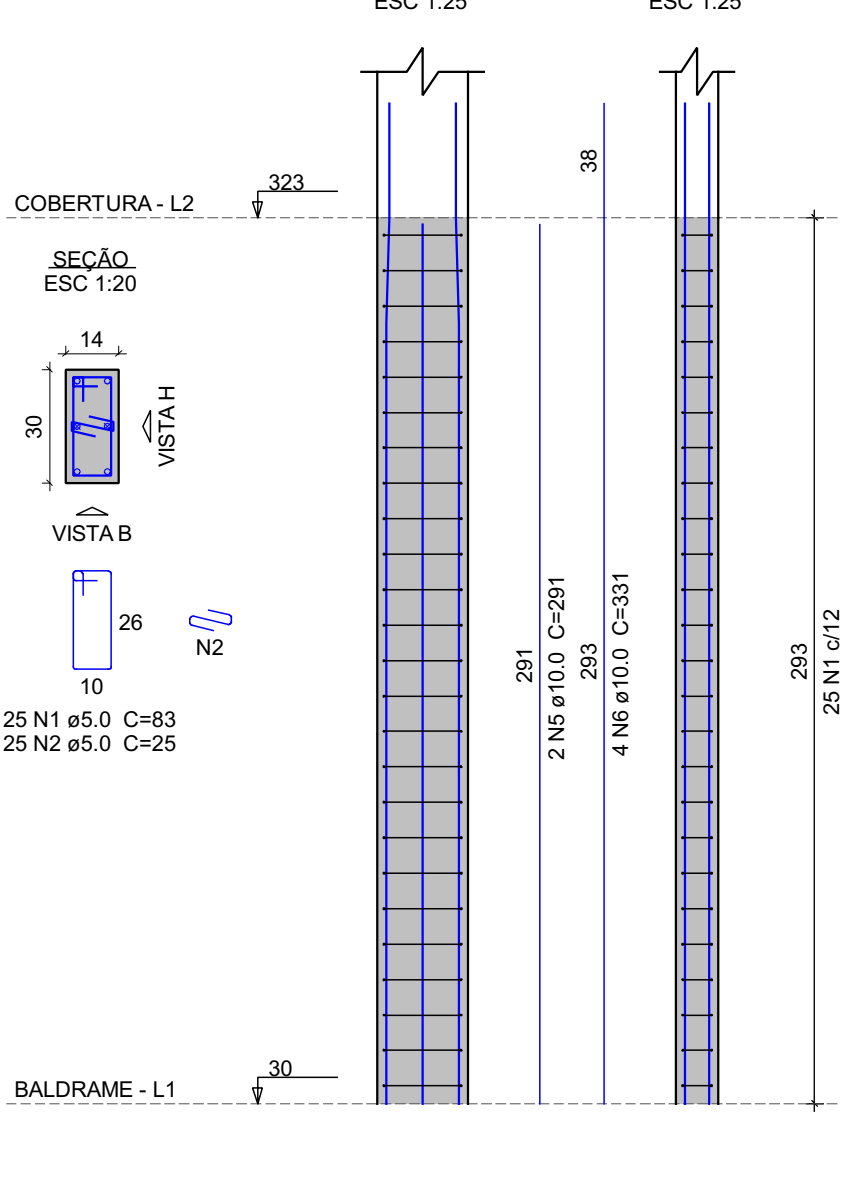


P3=P5

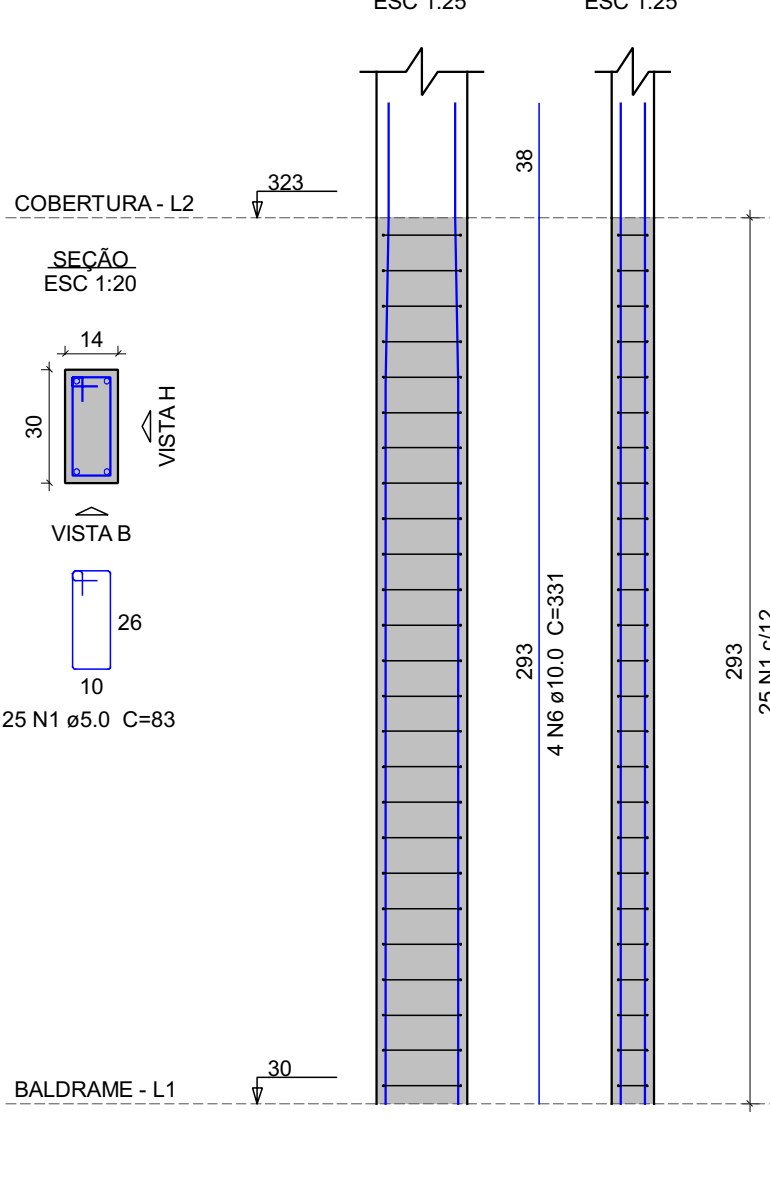


P6

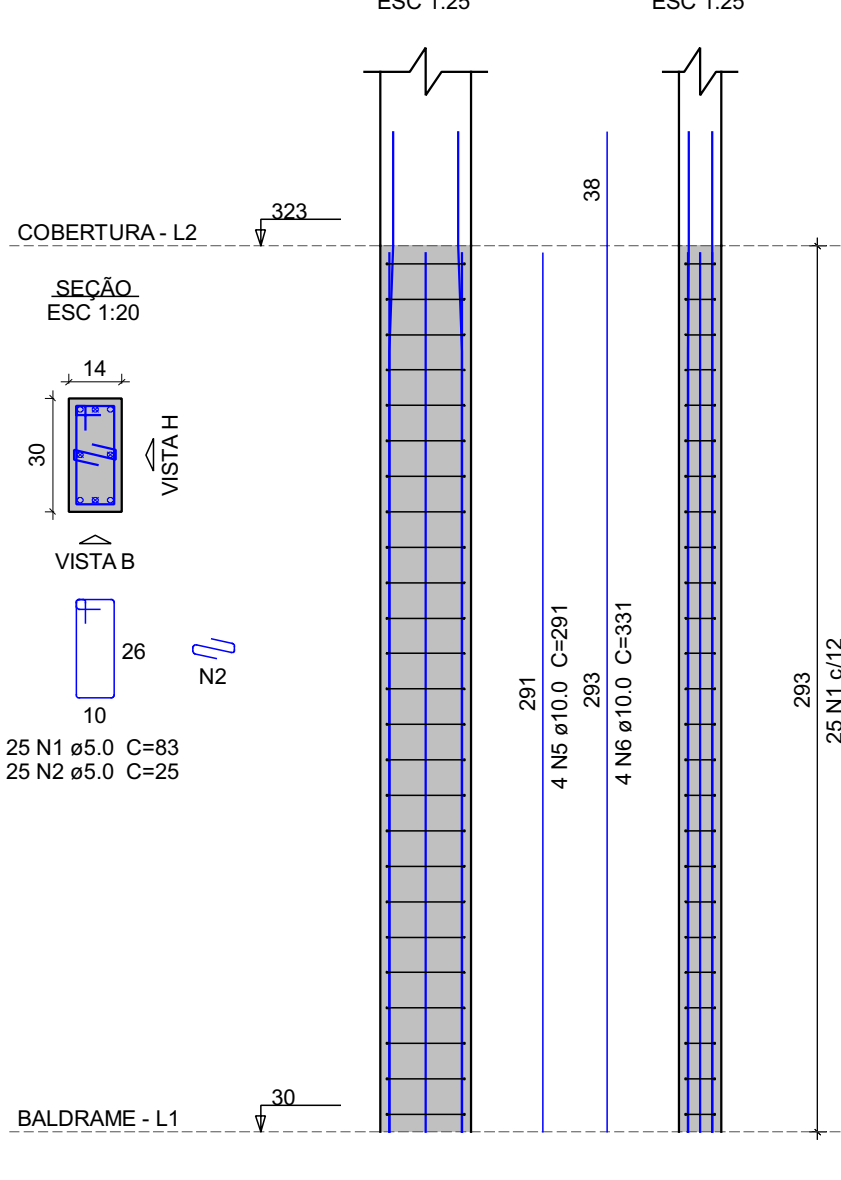

P8

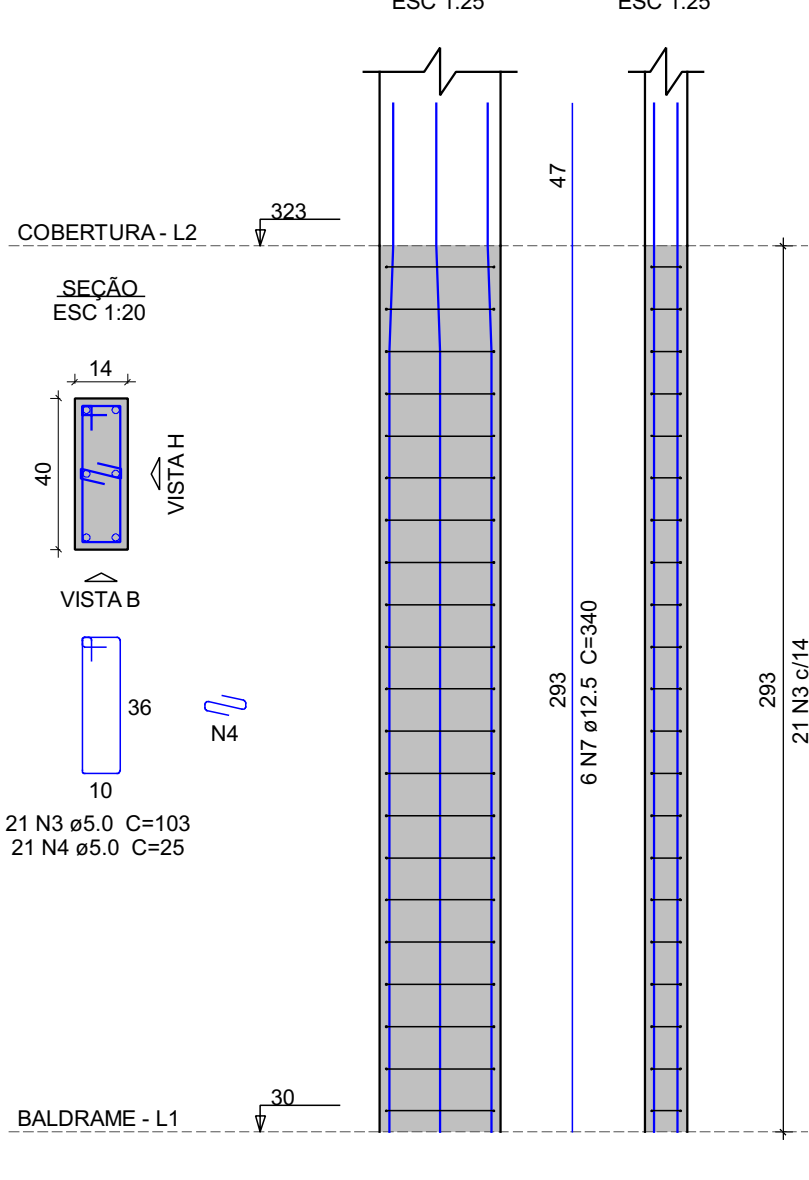

P11

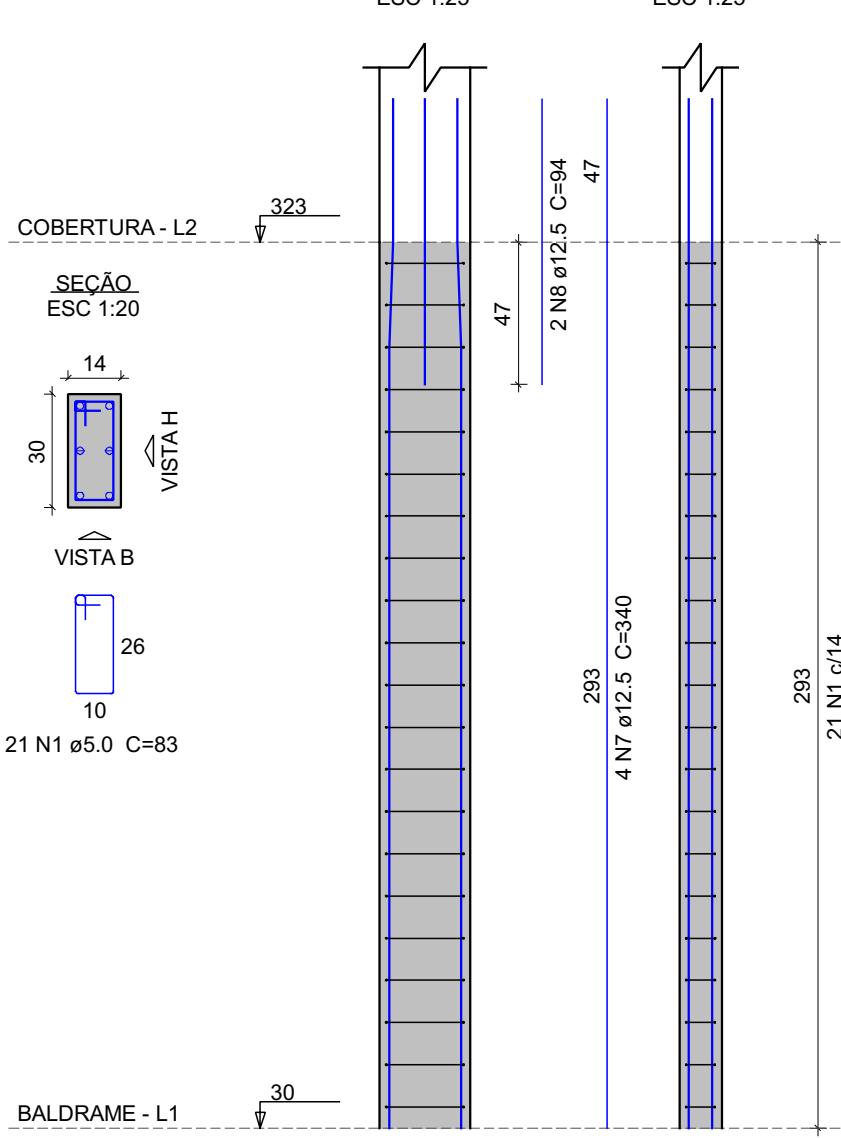

Relação do aço

6xP1 P6		P2 P8		2xP3 P11	
AÇO	N	DIAM (mm)	QUANT	C.UNIT (cm)	C.TOTAL (cm)
CA60	1	5.0	247	83	20501
	2	5.0	50	25	1250
	3	5.0	21	103	2163
	4	5.0	21	25	525
CA50	5	10.0	6	291	1746
	6	10.0	16	331	5296
	7	12.5	34	340	11560
	8	12.5	2	94	188

Resumo do aço

AÇO	DIAM (mm)	C.TOTAL (m)	QUANT (Barras)	PESO (kg)
CA50	10.0	70.5	6	43.4
CA60	12.5	117.5	10	113.2
CA60	5.0	244.4	21	37.7
PESO TOTAL (kg)				
CA50	156.6			
CA60	37.7			

Volume de concreto (C-25) = 1.52 m³
Área de forma = 31.53 m²



RESPONSÁVEL TÉCNICO:

VITÓRIA EDUARDA SILVA LUCENA
0922278407

PROPRIETÁRIO (A):

PREFEITURA MUNICIPAL DE RORAINÓPOLIS
CNPJ - 01.613.031/0001-80

COORDENAÇÃO DE PROJETO:

NEOZITO SOUSA DE ALMEIDA JUNIOR
CREA: 0915410010RR

ENDEREÇO DO IMÓVEL:

CONTEÚDO DA PRANCHA:

Pilares do pavimento COBERTURA

PRANCHA:


1

COLABORADOR DE PROJETO:


DATA:

Conjunto
0
Pran. Tot.
1
PRANCHA 01


V201 (14 x 55)

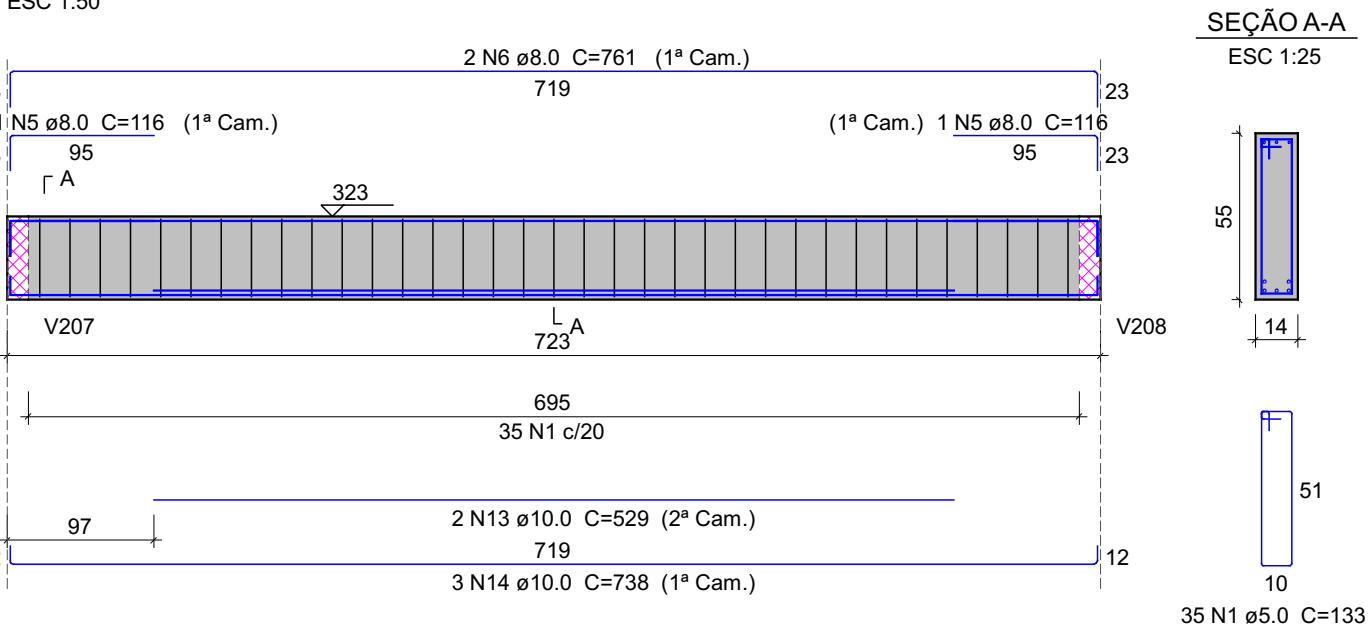


V202 (14 x 35)

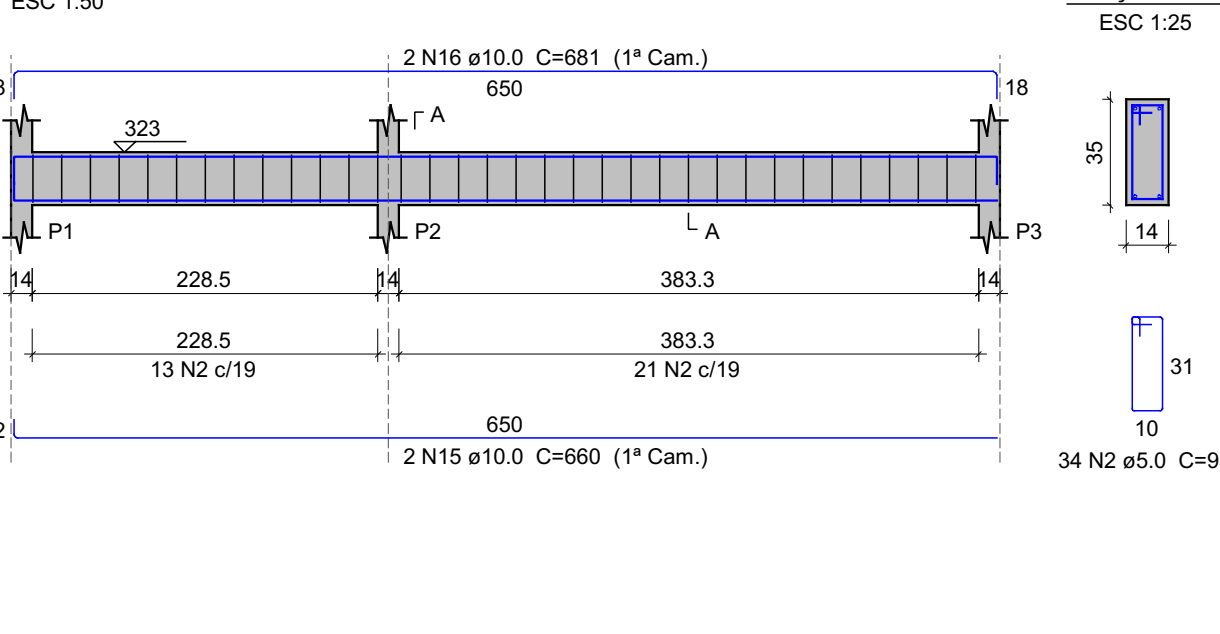


V203 (14 x 35)

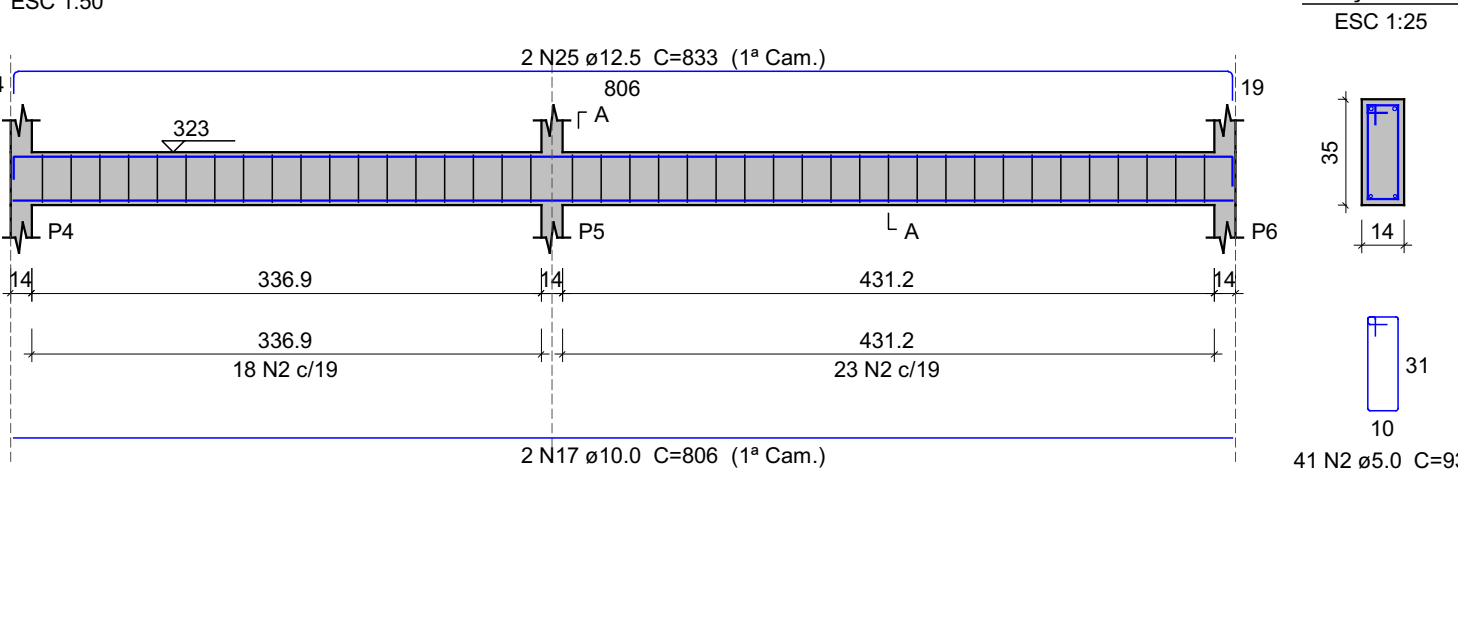


V204 (14 x 35)

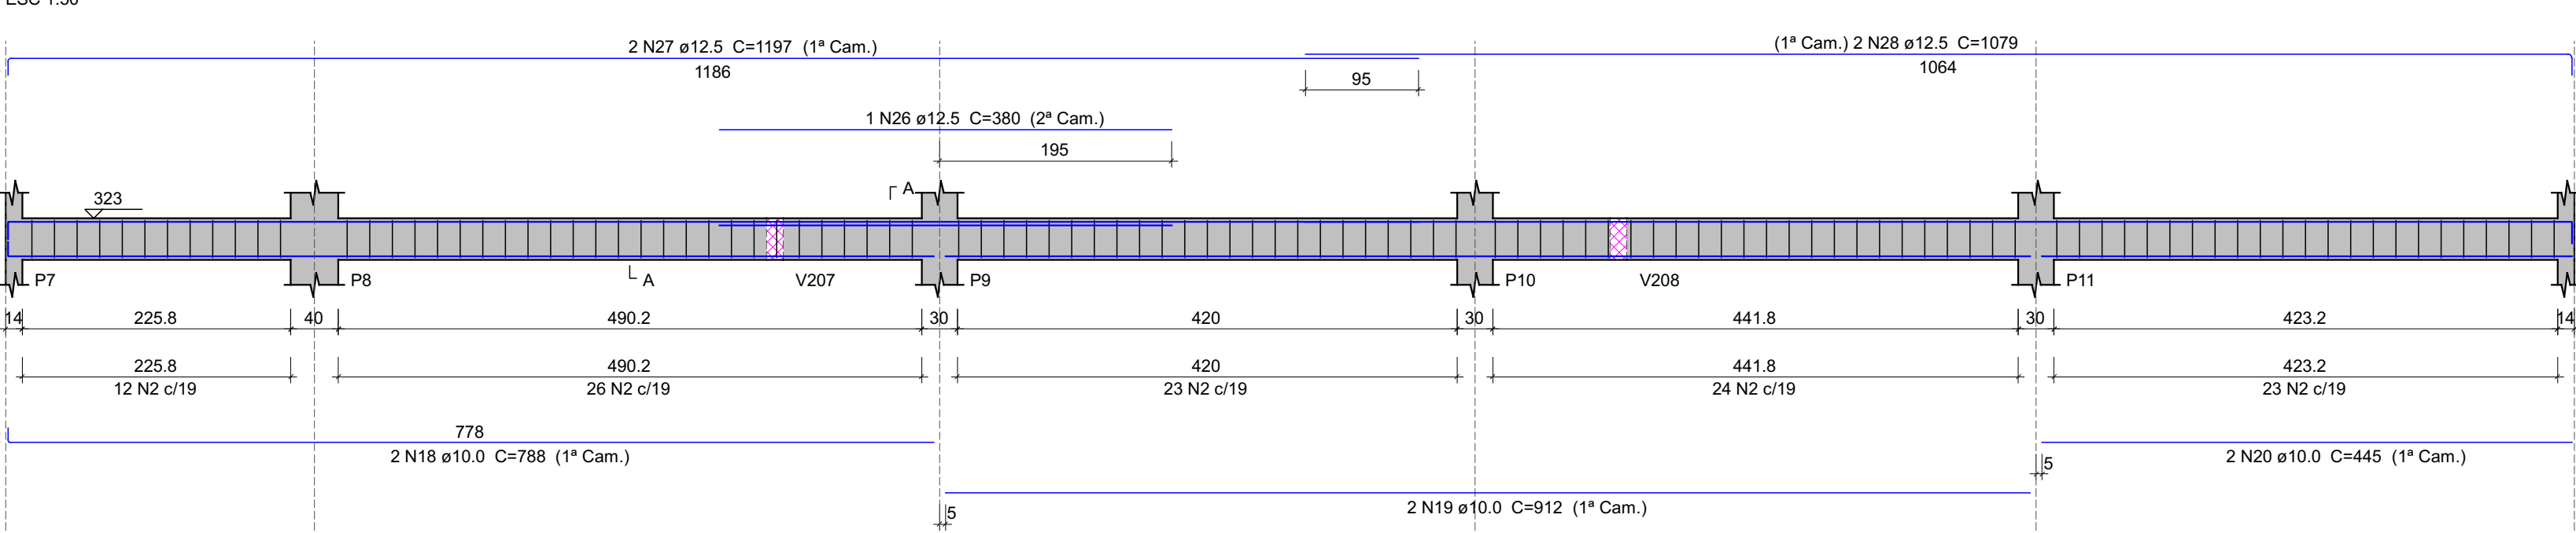


V205 (14 x 35)

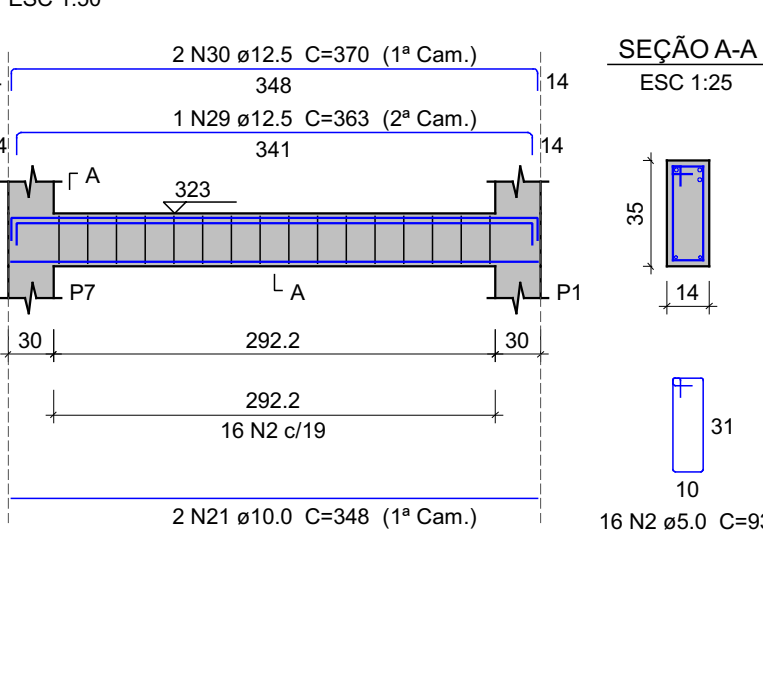


V206 (14 x 35)

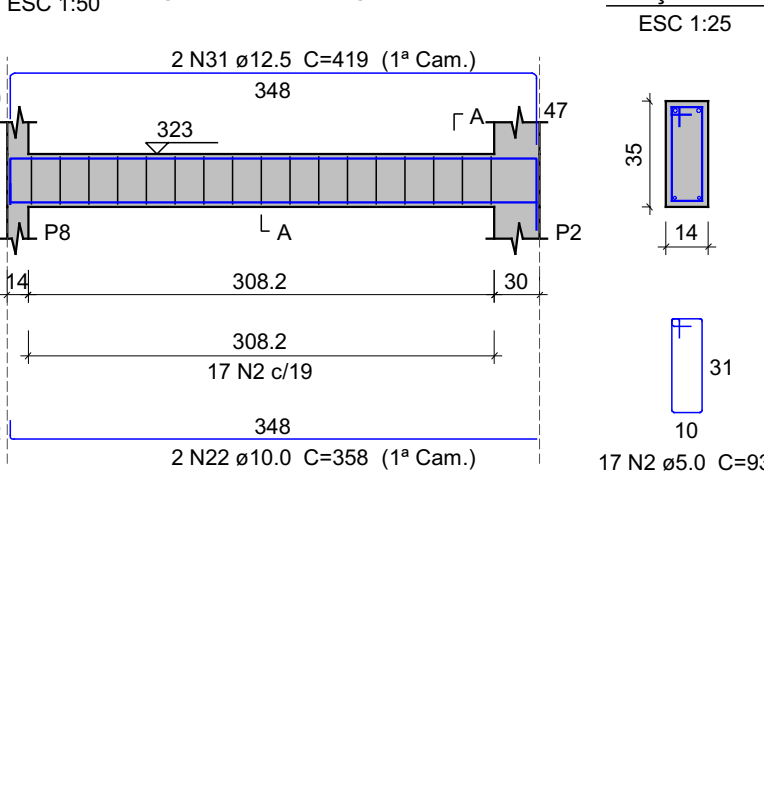


V207 (var)

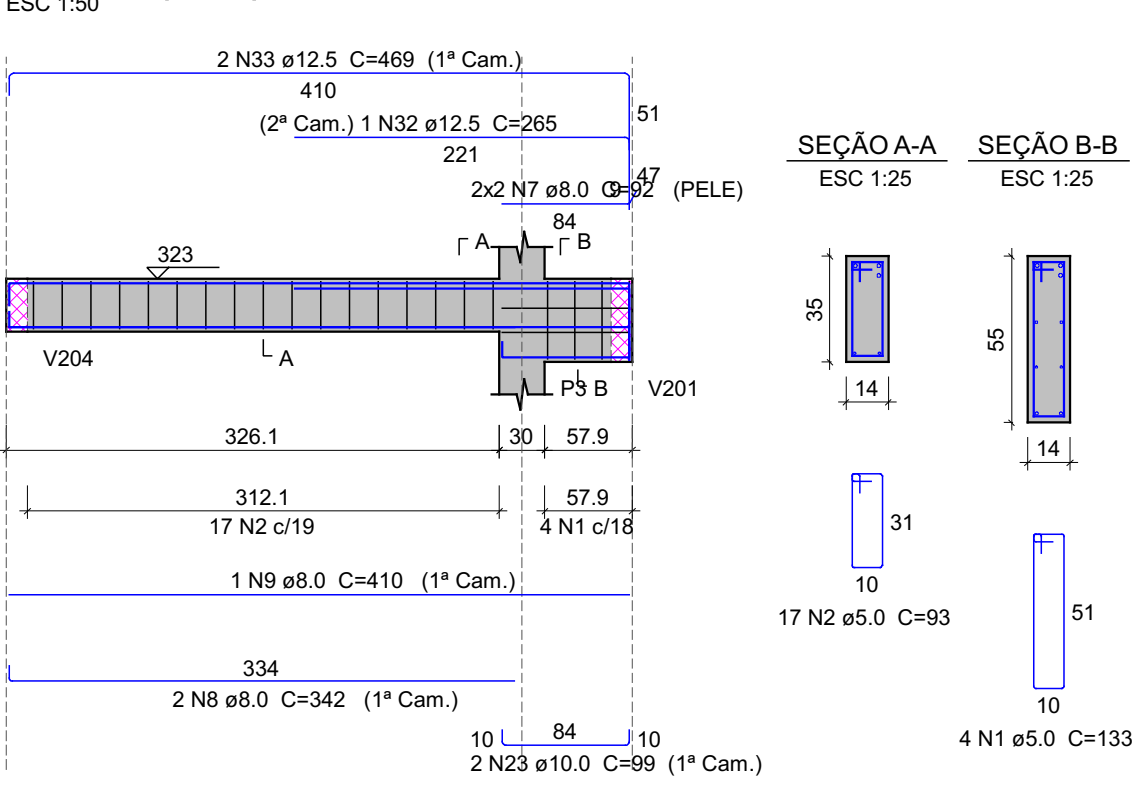


V208 (var)

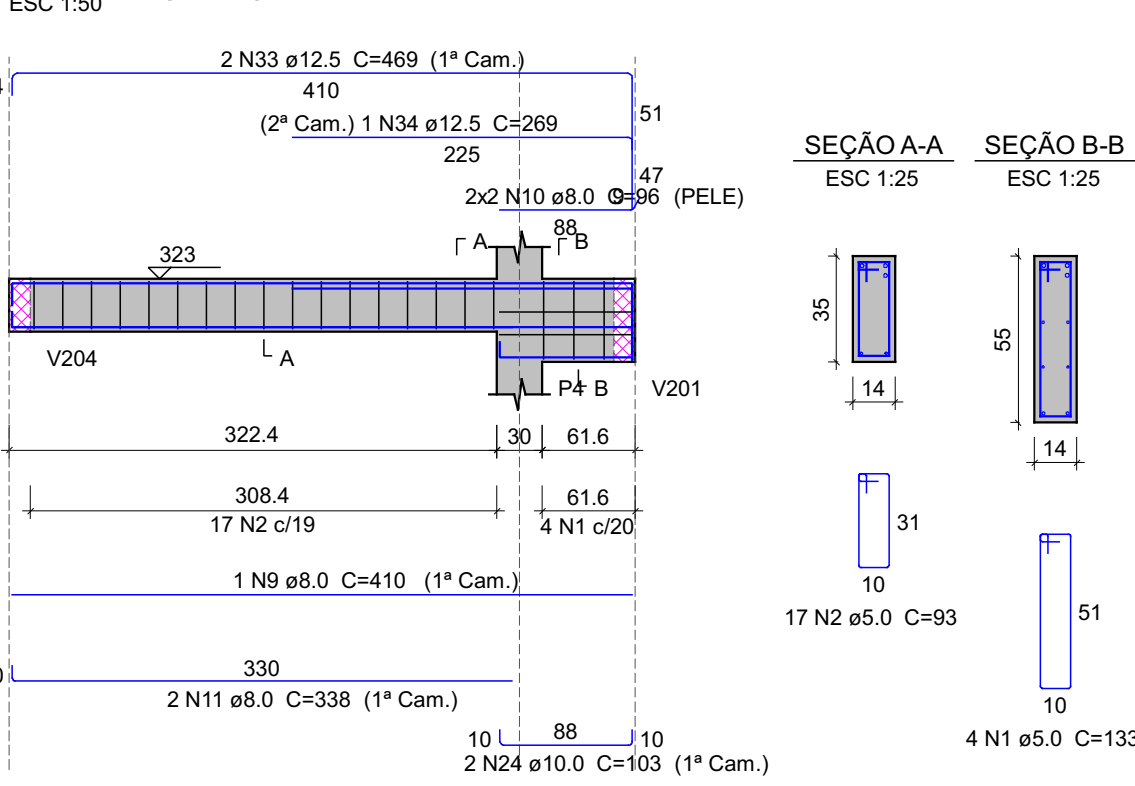

V209 (14 x 35)

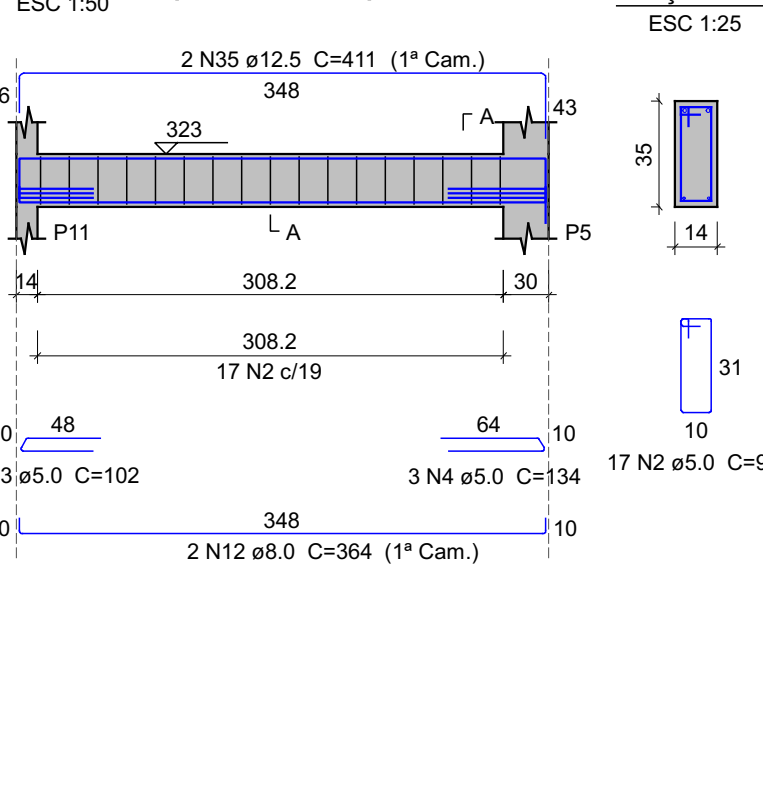

V210 (14 x 35)

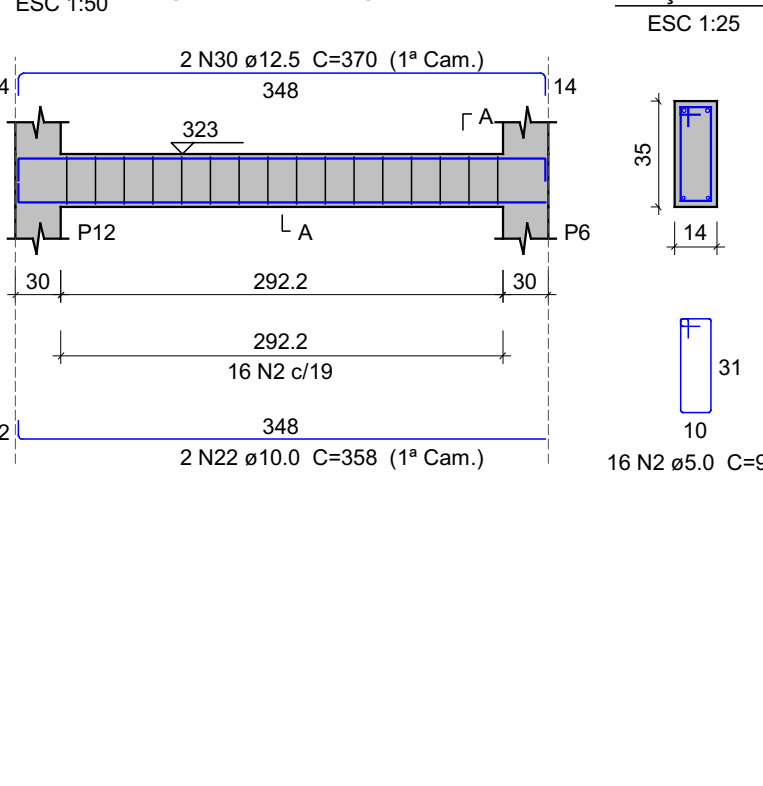

Relação do aço

AÇO	N	DIAM (mm)	QUANT	C.UNIT (cm)	C.TOTAL (cm)
CA60	1	5.0	43	133	5719
	2	5.0	283	93	26319
	3	5.0	3	102	306
	4	5.0	3	134	402
CA50	5	8.0	2	116	232
	6	8.0	2	761	1522
	7	8.0	4	92	368
	8	8.0	2	342	684
	9	8.0	2	410	820
	10	8.0	4	96	384
	11	8.0	2	338	676
	12	8.0	2	364	728
	13	10.0	2	529	1058
	14	10.0	3	738	2214
	15	10.0	2	660	1320
	16	10.0	2	681	1362
	17	10.0	2	806	1612
	18	10.0	2	788	1576
	19	10.0	2	912	1824
	20	10.0	2	445	890
	21	10.0	2	348	696
	22	10.0	4	358	1432
	23	10.0	2	99	198
	24	10.0	2	103	206
	25	12.5	2	833	1666
	26	12.5	1	380	380
	27	12.5	2	1197	2394
	28	12.5	2	1079	2158
	29	12.5	1	363	363
	30	12.5	4	370	1480
	31	12.5	2	419	838
	32	12.5	1	265	265
	33	12.5	4	469	1876
	34	12.5	1	269	269
	35	12.5	2	411	822

Resumo do aço

AÇO	DIAM (mm)	C.TOTAL (m)	QUANT (Barras)	PESO (kg)
CA50	8.0	54.2	5	21.4
CA50	10.0	143.9	12	88.7
CA60	12.5	125.2	11	120.5
CA60	5.0	327.5	28	50.5
PESO TOTAL (kg)				
CA50		230.6		
CA60		50.5		

Volume de concreto (C-25) = 3.18 m³
Área de forma = 42.29 m²



RESPONSÁVEL TÉCNICO:
VITÓRIA EDUARDA SILVA LUCENA
0922278407

PROPRIETÁRIO (A):
PREFEITURA MUNICIPAL DE RORAINÓPOLIS
CNPJ - 01.613.031/0001-80

COORDENAÇÃO DE PROJETO:
NEOZITO SOUSA DE ALMEIDA JUNIOR
CREA: 0915410010RR

ENDEREÇO DO IMÓVEL:

CONTEÚDO DA PRANCHA:
Vigas do pavimento COBERTURA


PRANCHA:

1

COLABORADOR DE PROJETO:

DATA:

Conjunto
0
Pron. Tot.
1

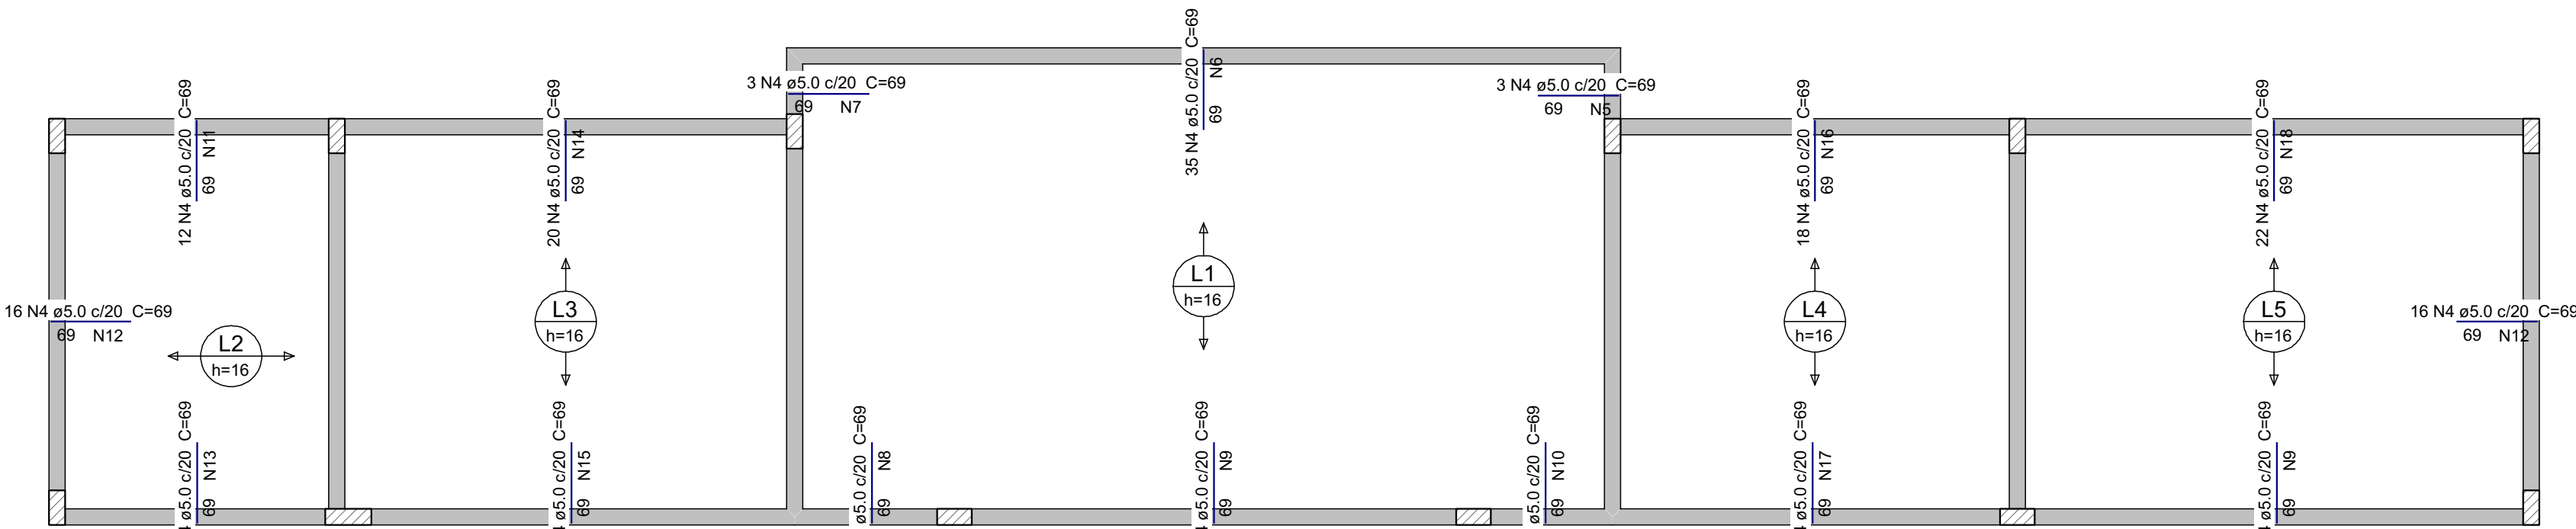


Armação negativa das lajes do pavimento COBERTURA

escala 1:50

Armaduras de distribuição	
Armadura	Armadura de distribuição
N4	4 N5 ø5.0 c/20 C=70
N4	4 N6 ø5.0 c/20 C=709
N4	4 N7 ø5.0 c/20 C=66
N4	4 N8 ø5.0 c/20 C=134
N4	4 N9 ø5.0 c/20 C=441
N4	4 N10 ø5.0 c/20 C=116
N4	4 N11 ø5.0 c/20 C=242
N4	4 N12 ø5.0 c/20 C=313
N4	4 N13 ø5.0 c/20 C=243
N4	4 N14 ø5.0 c/20 C=397
N4	4 N15 ø5.0 c/20 C=388
N4	4 N16 ø5.0 c/20 C=351
N4	4 N17 ø5.0 c/20 C=346
N4	4 N18 ø5.0 c/20 C=313
N4	4 N19 ø5.0 c/20 C=445
N4	4 N9 ø5.0 c/20 C=441

DETALHE DA ARMADURA SUPERIOR DE CONTINUIDADE DA LAJE
E MONTAGEM DA ARMADURA DE DISTRIBUIÇÃO

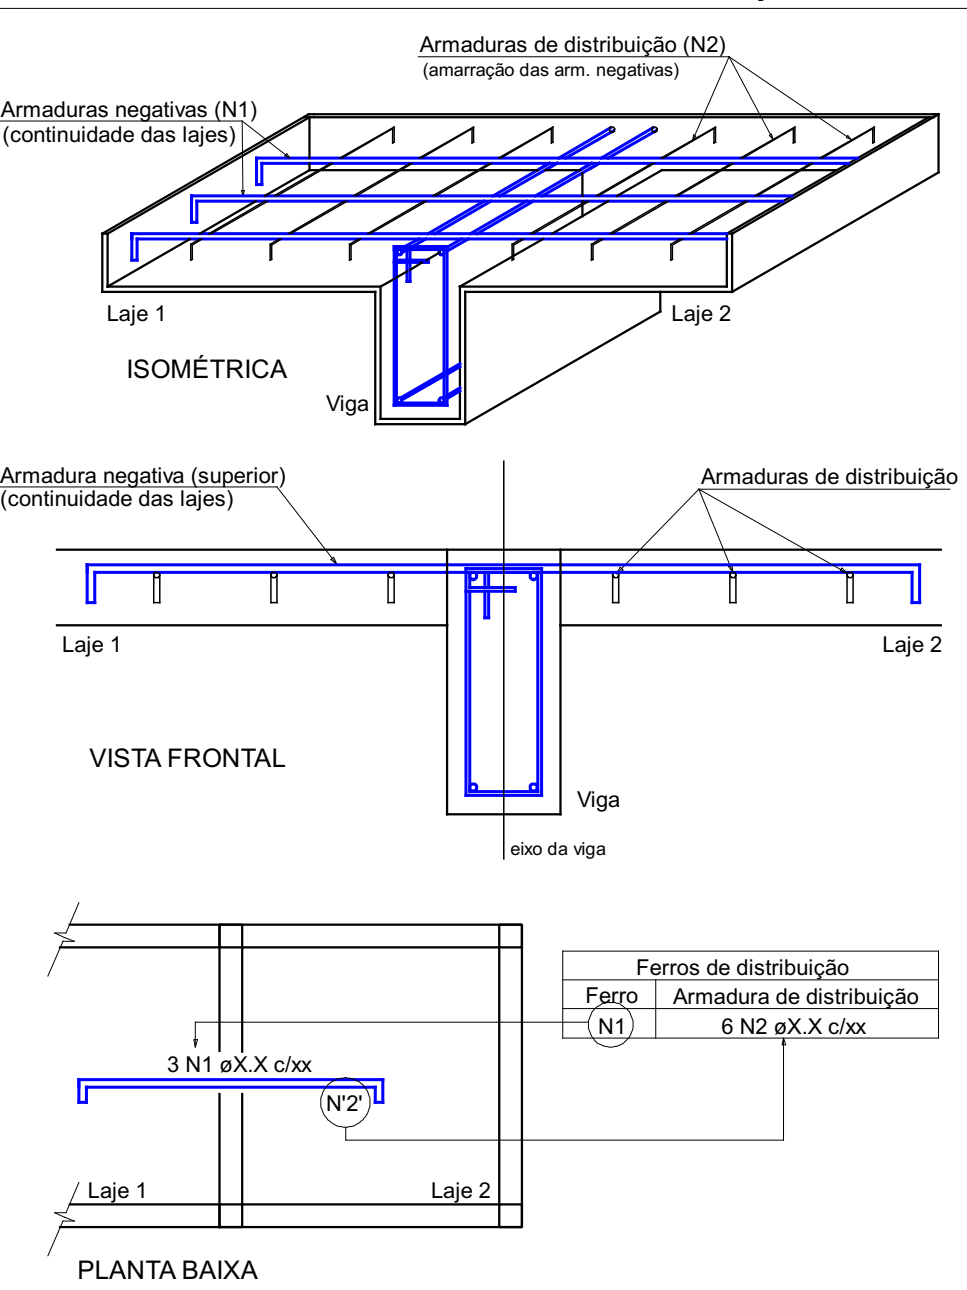

NOTA: A ARMADURA DE DISTRIBUIÇÃO DAS CONTINUIDADES DEVE SER ININTERRUPTA E COM TRASPASSE (CASO HAJA EMENDAS).


Relação do aço

Negativos		Positivos		14xVT1a	
7xVT2a		8xVT3a		6xVT4a	
AÇO	N	DIAM (mm)	QUANT	C.UNIT (cm)	C.TOTAL (cm)
CA80	1	TR 12645	14	398	5572
	2	TR 12645	7	240	1680
	3	TR 12645	22	336	7392
	4	5.0	250	69	17250
	5	5.0	4	70	280
	6	5.0	4	709	2836
	7	5.0	4	86	264
	8	5.0	4	134	536
	9	5.0	8	441	3528
	10	5.0	4	116	464
	11	5.0	4	242	968
	12	5.0	8	313	2504
	13	5.0	4	243	972
	14	5.0	4	397	1588
	15	5.0	4	388	1552
	16	5.0	4	351	1404
	17	5.0	4	346	1384
	18	5.0	4	445	1780
CA50	19	5.0	28	410	11480
	20	5.0	16	719	11504
	21	5.0	12	252	3024
	22	5.0	9	348	3132
	23	5.0	42	348	14616
	24	5.0	14	407	5698
	25	5.0	14	361	5054
	26	5.0	14	455	6370
	27	5.0	14	249	3486
	28	5.0	22	345	7590
	29	6.3	28	409	11452
	30	10.0	1	719	719
	31	10.0	1	407	407
	32	10.0	1	361	361
	33	10.0	1	455	455

Resumo do aço


AÇO	DIAM (mm)	C.TOTAL (m)	QUANT (Barras)	PESO (kg)
CA50	6.3	114.6	10	28
CA60	10.0	19.5	2	12
CA60	TR 12645	146.5	-	130.3
	5.0	1092.7	92	168.4
PESO TOTAL (kg)				
CA50	40			
CA60	298.7			

Volume de concreto (C-25) = 4.34 m³

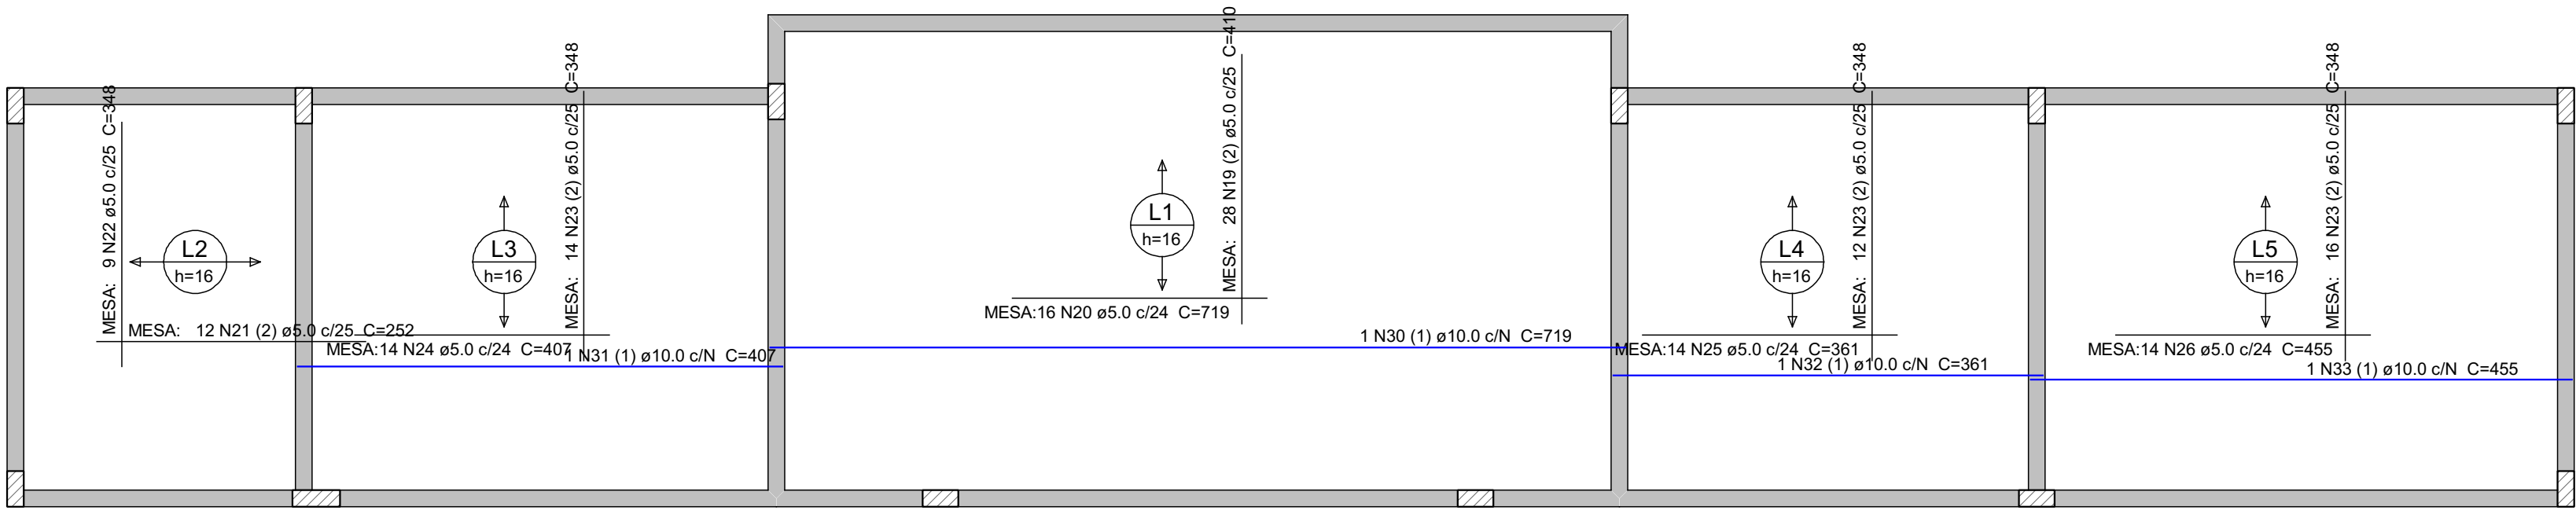


Armação positiva das lajes do pavimento COBERTURA

escala 1:50

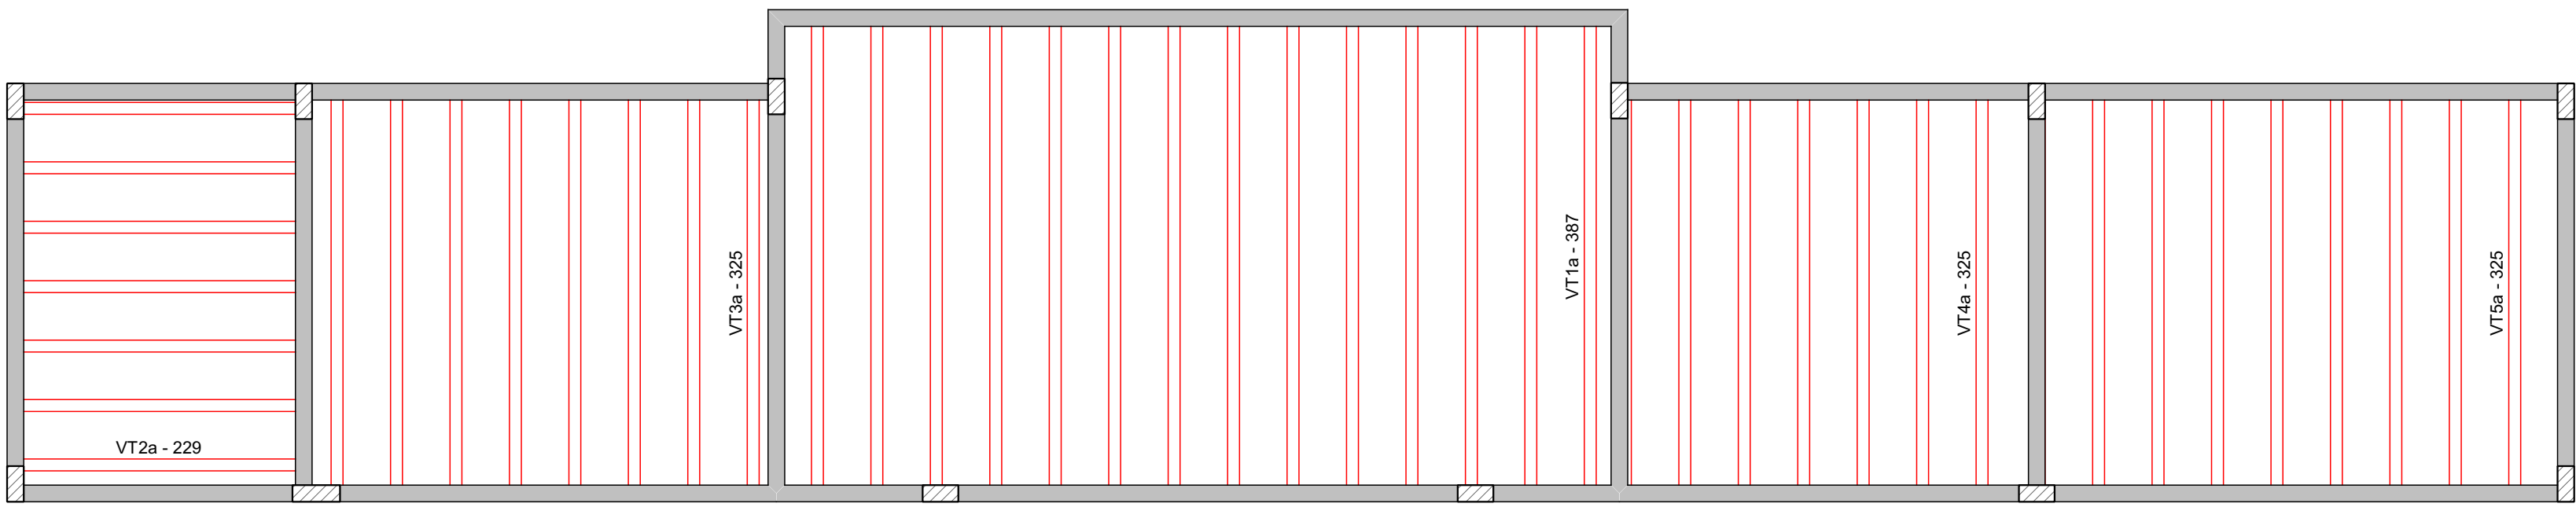


Planta de vigotas pré-moldadas

escala 1:50

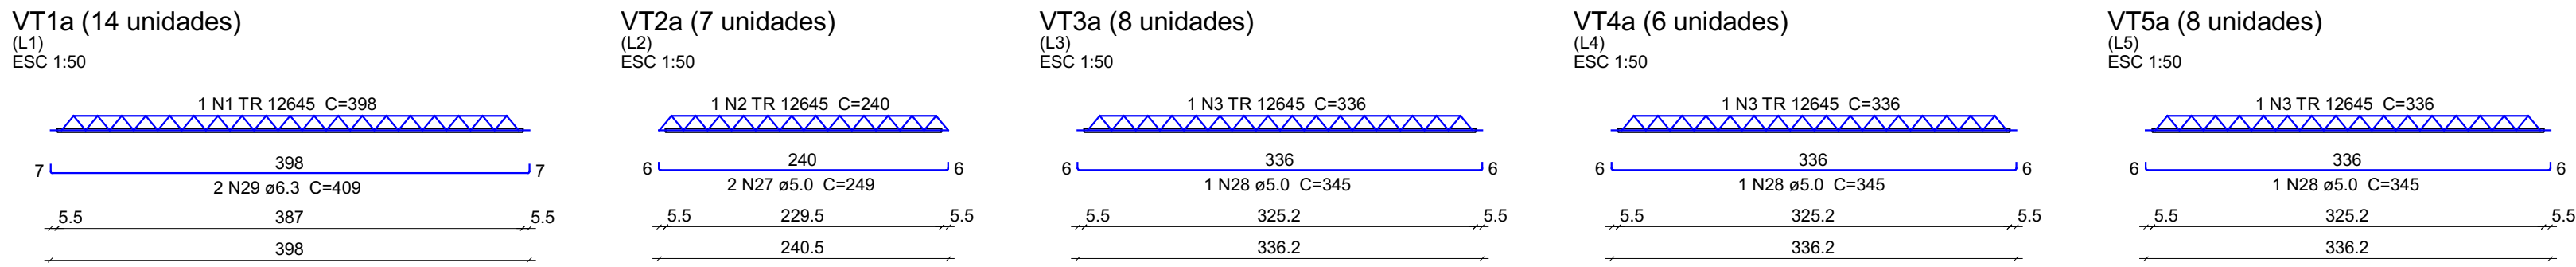

 PROJETOS CONSTRUÇÕES	RESPONSÁVEL TÉCNICO:	
	VITÓRIA EDUARDA SILVA LUCENA 0922278407	
COORDENAÇÃO DE PROJETO:	PROPRIETÁRIO (A):	
	PREFEITURA MUNICIPAL DE RORAINÓPOLIS CNPJ - 01.613.031/0001-80	
NEOZITO SOUSA DE ALMEIDA JUNIOR CREA: 0915410010RR	ENDEREÇO DO IMÓVEL:	
CONTEÚDO DA PRANCHA:		PRANCHA:
Lajes do pavimento COBERTURA		1
COLABORADOR DE PROJETO:	DATA:	Conjunto 0 Pron. Tot. 1

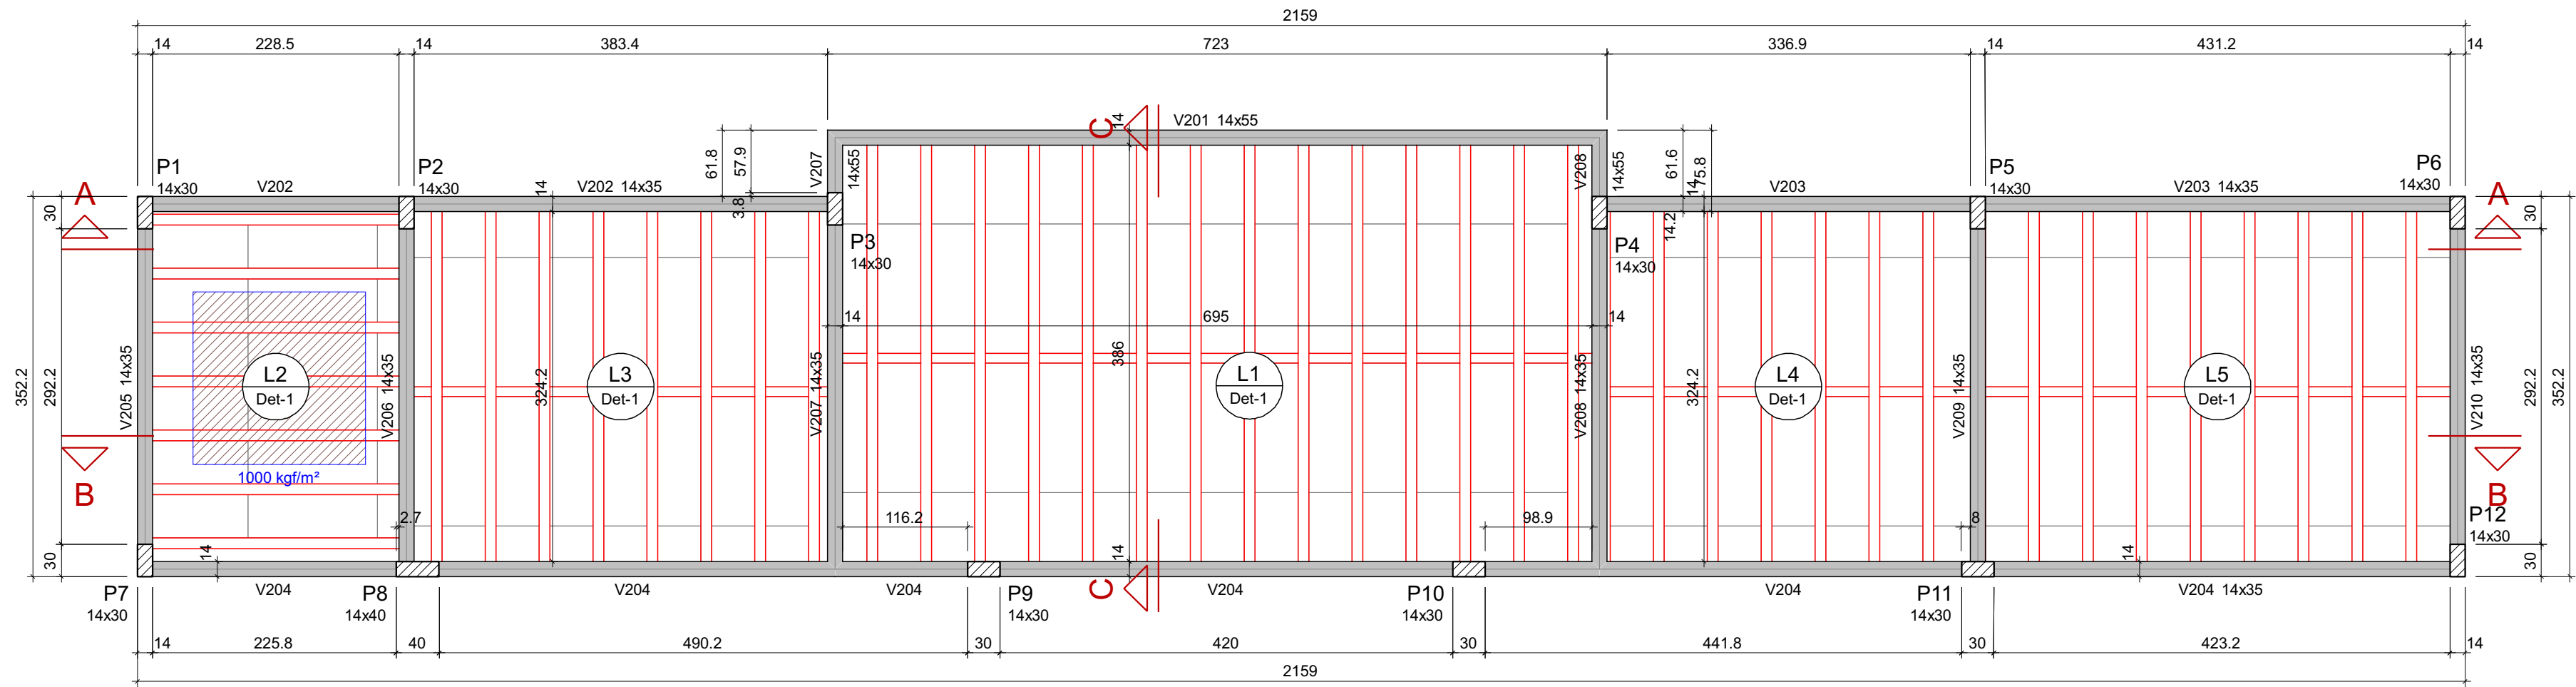

Forma do pavimento COBERTURA
escala 1:50

Vigas		
Nome	Seção (cm)	Nível (cm)
V201	14x55	0 323
V202	14x35	0 323
V203	14x35	0 323
V204	14x35	0 323
V205	14x35	0 323
V206	14x35	0 323
V207	14x55	0 323
V208	14x35	0 323
V209	14x35	0 323
V210	14x35	0 323

Blocos de enchimento						
Detalhe	Tipo	Nome	Dimensões(cm)			Quantidade
			hb	bx	by	
1	EPS Unidirecional	B12/40/120	12	40	120	170

Lajes							
Dados				Sobrecarga (kgf/m²)			
Nome	Tipo	Altura (cm)	Elevação (cm)	Nível (cm)	Peso próprio (kgf/m²)	Adicional	Acidental
L1	Treliçada 1D	16	0	323	171	100	100
L2	Treliçada 1D	16	0	323	162	100	100
L3	Treliçada 1D	16	0	323	171	100	100
L4	Treliçada 1D	16	0	323	171	100	100
L5	Treliçada 1D	16	0	323	171	100	100


Características dos materiais	
fck (kgf/cm²)	Abatimento (cm)
250	5,00

Dimensão máxima do agregado = 19 mm

Pilares			
Nome	Seção (cm)	Elevação (cm)	Nível (cm)
P1	14x30	0	323
P2	14x30	0	323
P3	14x30	0	323
P4	14x30	0	323
P5	14x30	0	323
P6	14x30	0	323
P7	14x30	0	323
P8	14x40	0	323
P9	14x30	0	323
P10	14x30	0	323
P11	14x30	0	323
P12	14x30	0	323

Legenda dos pilares	
	Pilar que passa

Legenda das vigas e paredes	
	Viga

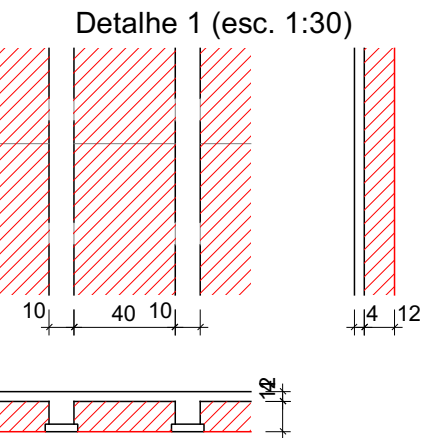



PROJETOS | CONSTRUÇÕES

RESPONSÁVEL TÉCNICO:

VITÓRIA EDUARDA SILVA LUCENA
0922278407

PROPRIETÁRIO (A):

PREFEITURA MUNICIPAL DE RORAINÓPOLIS
CNPJ - 01.613.031/0001-80

COORDENAÇÃO DE PROJETO:

NEOZITO SOUSA DE ALMEIDA JUNIOR
CREA: 0915410010RR

ENDEREÇO DO IMÓVEL:

CONTEÚDO DA PRANCHA:

Formas do pavimento COBERTURA

PRANCHA:

1


COLABORADOR DE PROJETO:

DATA:


Conjunto 0

Pron. Tot. 1


P1=P4=P6=P7=P9=P10=
=P12

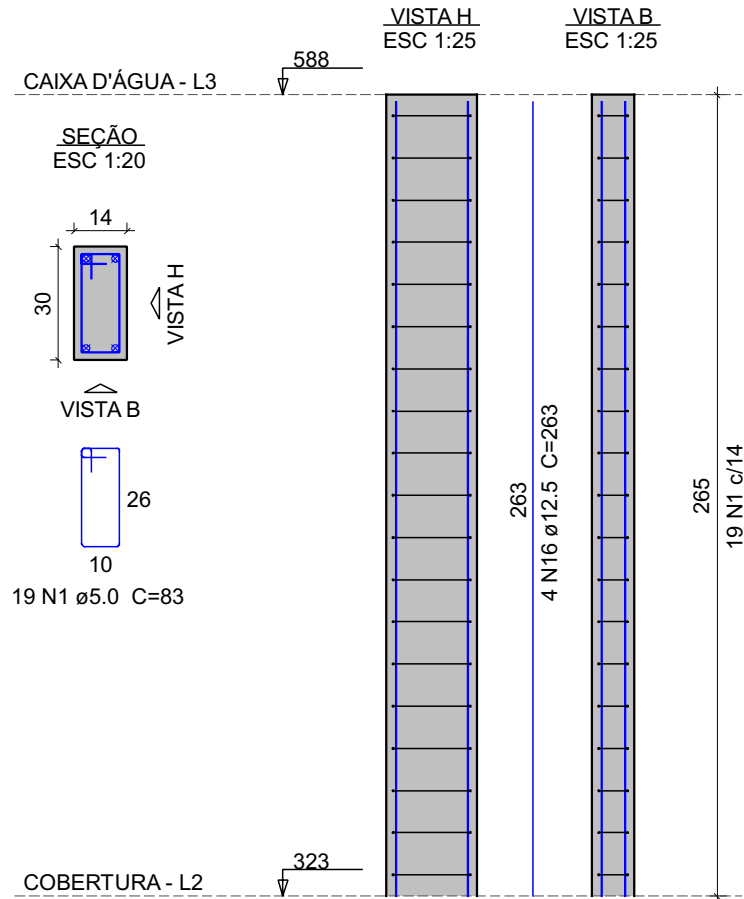


P2=P3=P5

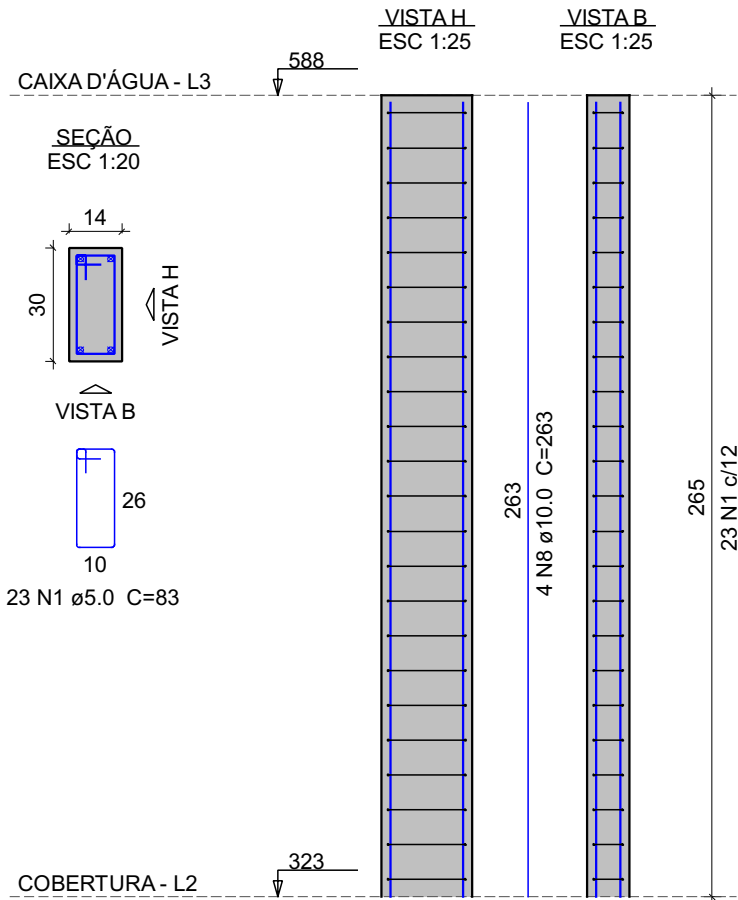

P8

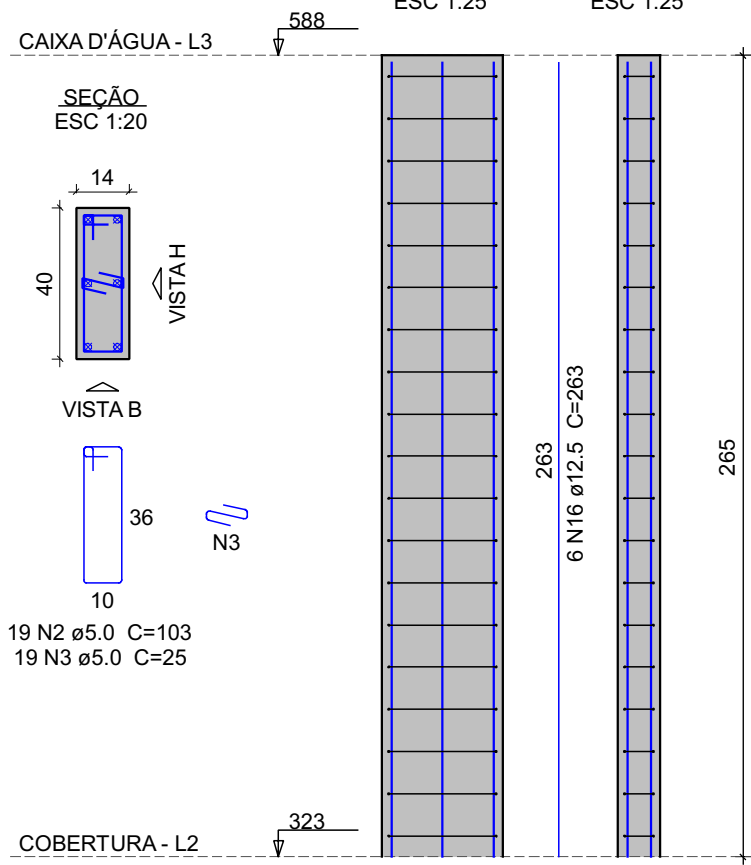

P11

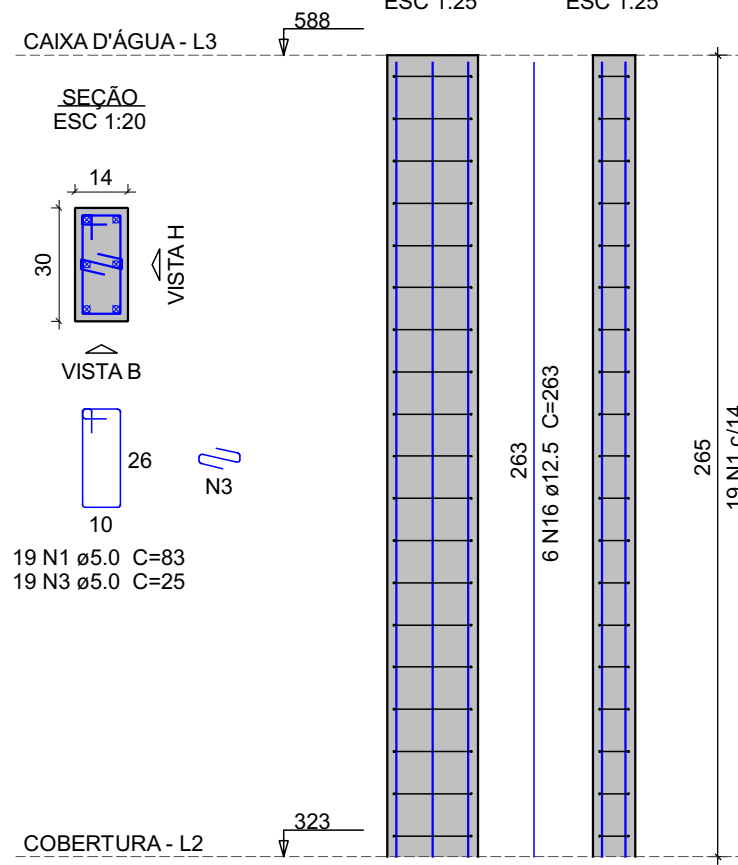

Relação do aço


7xP1 P11 V303						3xP2 V301 V304						P8 V302					
AÇO	N	DIAM (mm)	QUANT	C.UNIT (cm)	C.TOTAL (cm)	AÇO	N	DIAM (mm)	QUANT	C.UNIT (cm)	C.TOTAL (cm)	AÇO	N	DIAM (mm)	QUANT	C.UNIT (cm)	C.TOTAL (cm)
CA80	1	5.0	221	83	18343	CA50	1	5.0	19	103	1957	CA50	1	5.0	38	25	950
	2	5.0	19	103	1957		2	5.0	252	93	23436		2	5.0	252	93	23436
	3	5.0	38	25	950		3	5.0	252	93	23436		3	5.0	252	93	23436
CA50	4	5.0	252	93	23436	CA50	4	5.0	252	93	23436	CA50	4	5.0	252	93	23436
	5	8.0	4	1198	4792		5	8.0	4	1198	4792		5	8.0	4	1198	4792
	6	8.0	4	1041	4164		6	8.0	4	1041	4164		6	8.0	4	1041	4164
	7	8.0	4	388	1552		7	8.0	4	388	1552		7	8.0	4	388	1552
	8	10.0	12	263	3156		8	10.0	12	263	3156		8	10.0	12	263	3156
	9	10.0	2	648	1296		9	10.0	2	648	1296		9	10.0	2	648	1296
	10	10.0	2	1066	2132		10	10.0	2	1066	2132		10	10.0	2	1066	2132
	11	10.0	2	453	906		11	10.0	2	453	906		11	10.0	2	453	906
	12	10.0	2	778	1556		12	10.0	2	778	1556		12	10.0	2	778	1556
	13	10.0	2	912	1824		13	10.0	2	912	1824		13	10.0	2	912	1824
	14	10.0	2	445	890		14	10.0	2	445	890		14	10.0	2	445	890
	15	10.0	4	348	1392		15	10.0	4	348	1392		15	10.0	4	348	1392
	16	12.5	40	263	10520		16	12.5	40	263	10520		16	12.5	40	263	10520

Resumo do aço


AÇO	DIAM (mm)	C.TOTAL (m)	QUANT (Barras)	PESO (kg)
CA50	8.0	105.1	9	41.5
	10.0	131.6	11	81.1
	12.5	105.2	9	101.3
CA60	5.0	446.9	38	68.9
PESO TOTAL (kg)				
CA50	223.9			
CA60	68.9			

Volume de concreto (C-25) = 3.66 m³
Área de forma = 67.66 m²


V301 (14 x 35)

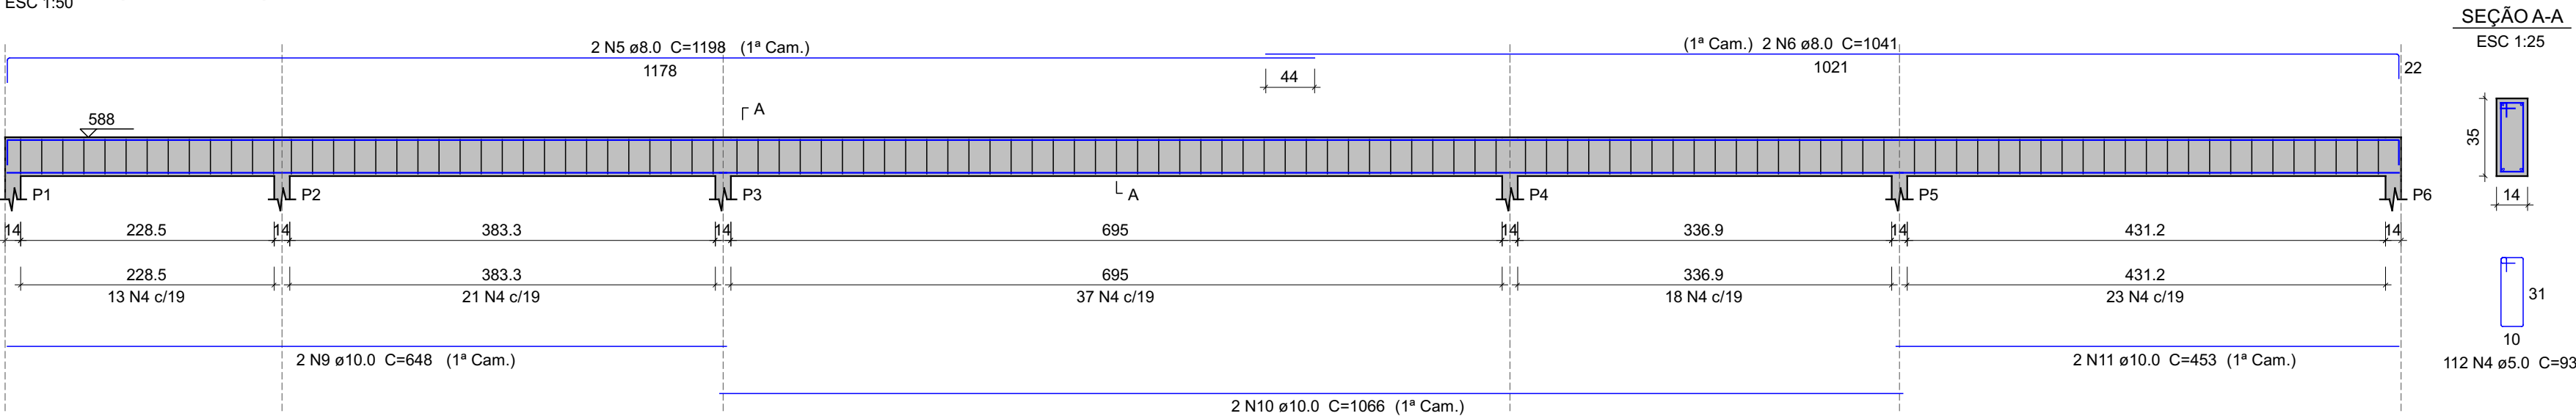


V302 (14 x 35)

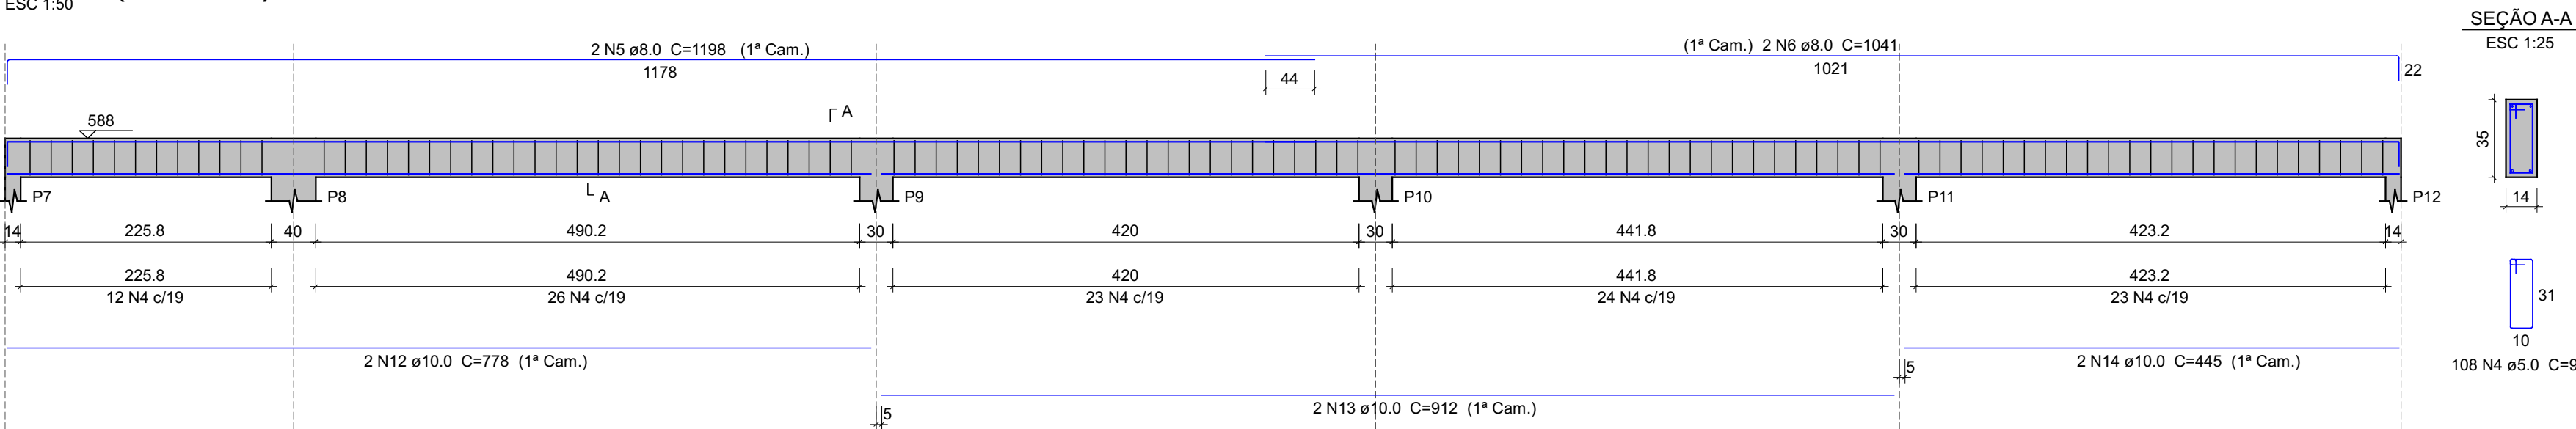

V304 (14 x 35)

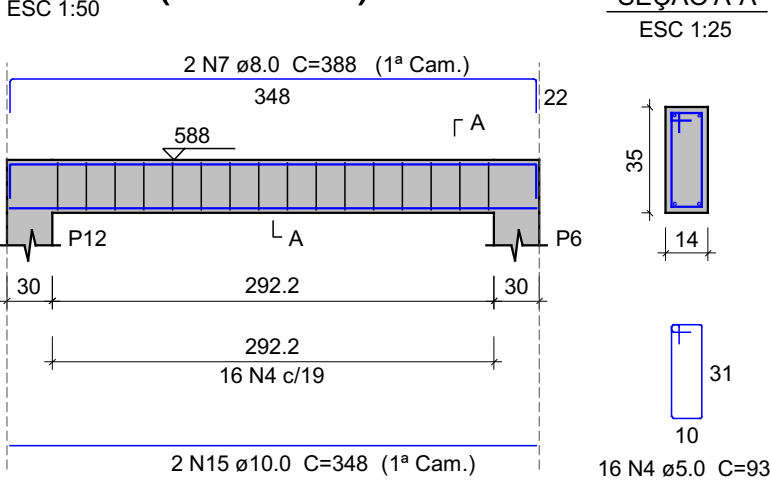

V303 (14 x 35)

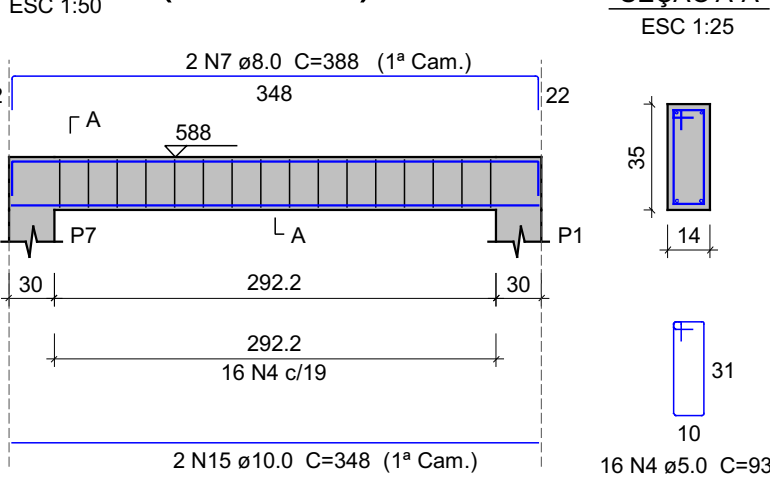

RESPONSÁVEL TÉCNICO:
VITÓRIA EDUARDA SILVA LUCENA
0922278407

PROPRIETÁRIO (A):
PREFEITURA MUNICIPAL DE RORAINÓPOLIS
CNPJ - 01.613.031/0001-80

COORDENAÇÃO DE PROJETO:
NEOZITO SOUSA DE ALMEIDA JUNIOR
CREA: 0915410010RR

ENDEREÇO DO IMÓVEL:

CONTEÚDO DA PRANCHA:
Pilares do pavimento CAIXA D'ÁGUA

PRANCHA:

8

COLABORADOR DE PROJETO:

DATA:


Conjunto

1

Pran. Tot.

9

PRANCHA 01

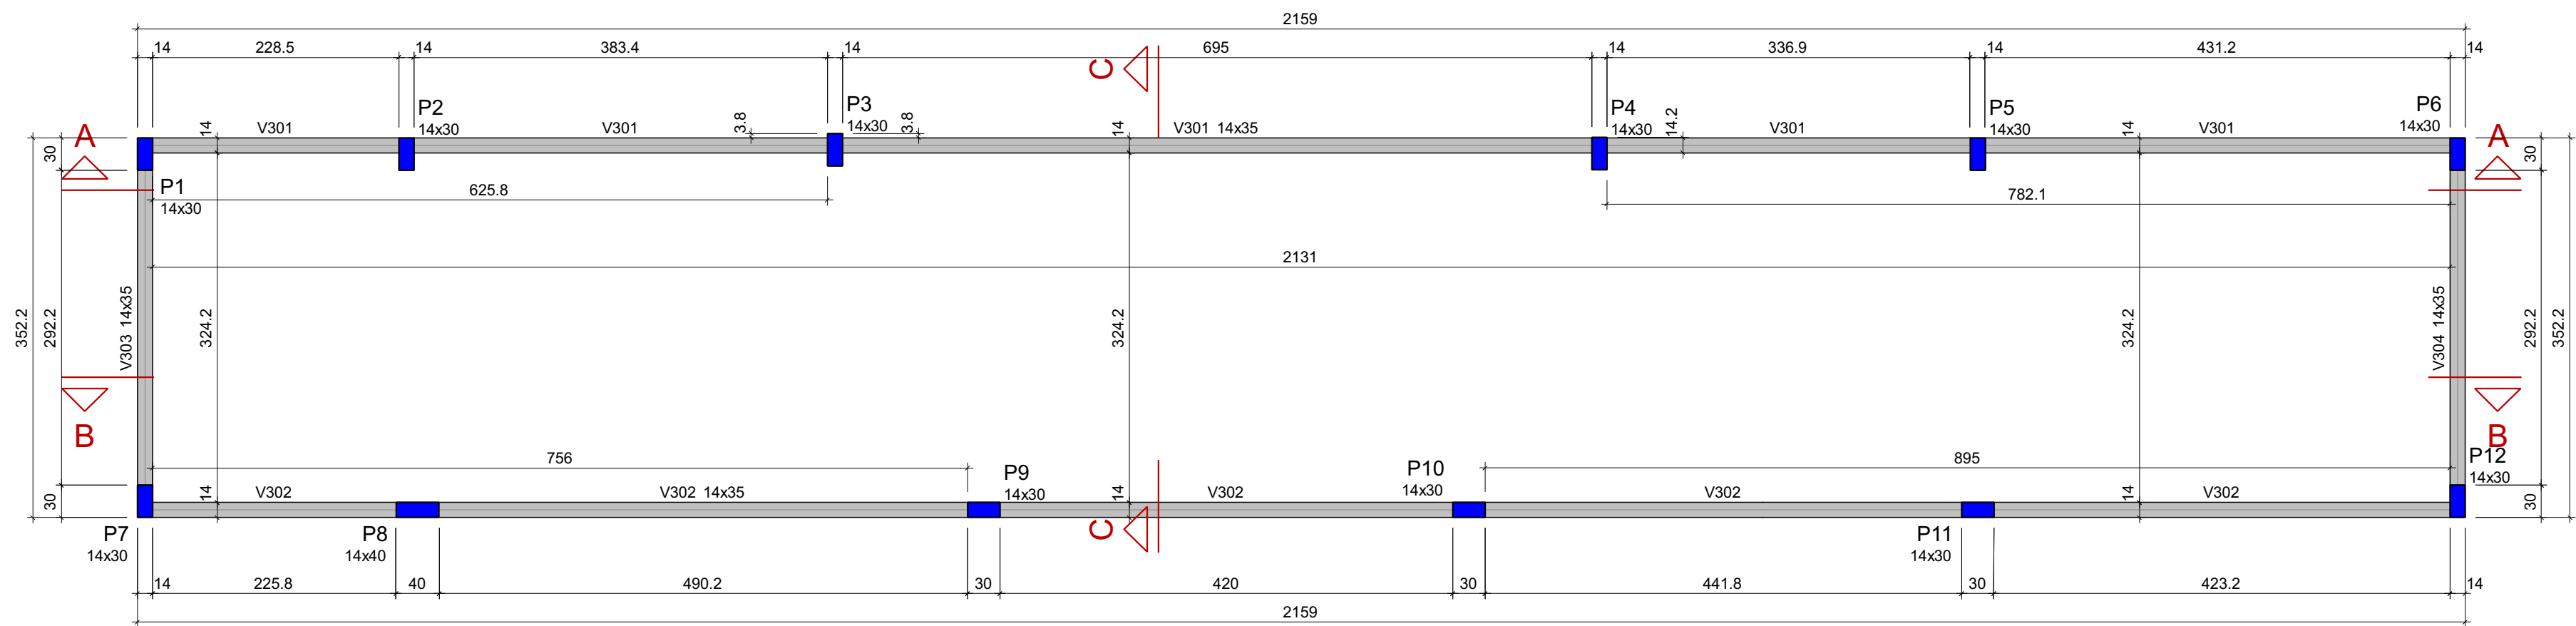

Vigas			
Nome	Seção (cm)	Elevação (cm)	Nível (cm)
V301	14x35	0	588
V302	14x35	0	588
V303	14x35	0	588
V304	14x35	0	588

Características dos materiais		
fck (kgf/cm²)	Abatimento (cm)	
250	5.00	

Dimensão máxima do agregado = 19 mm



Pilares			
Nome	Seção (cm)	Elevação (cm)	Nível (cm)
P1	14x30	0	588
P2	14x30	0	588
P3	14x30	0	588
P4	14x30	0	588
P5	14x30	0	588
P6	14x30	0	588
P7	14x30	0	588
P8	14x40	0	588
P9	14x30	0	588
P10	14x30	0	588
P11	14x30	0	588
P12	14x30	0	588

Legenda dos pilares	
	Pilar que morre

Legenda das vigas e paredes	
	Viga


Forma do pavimento CAIXA D'ÁGUA

escala 1:50

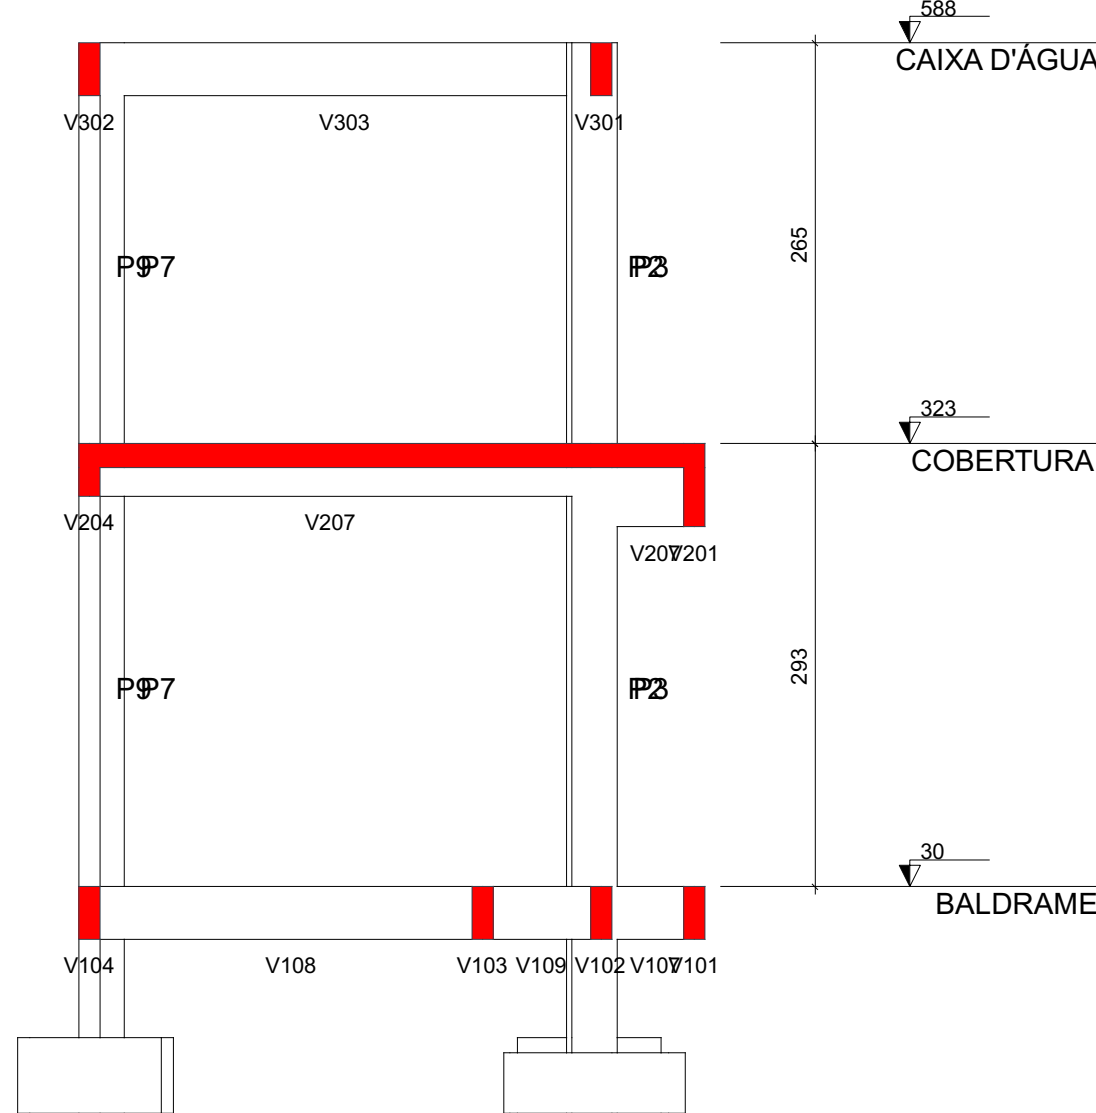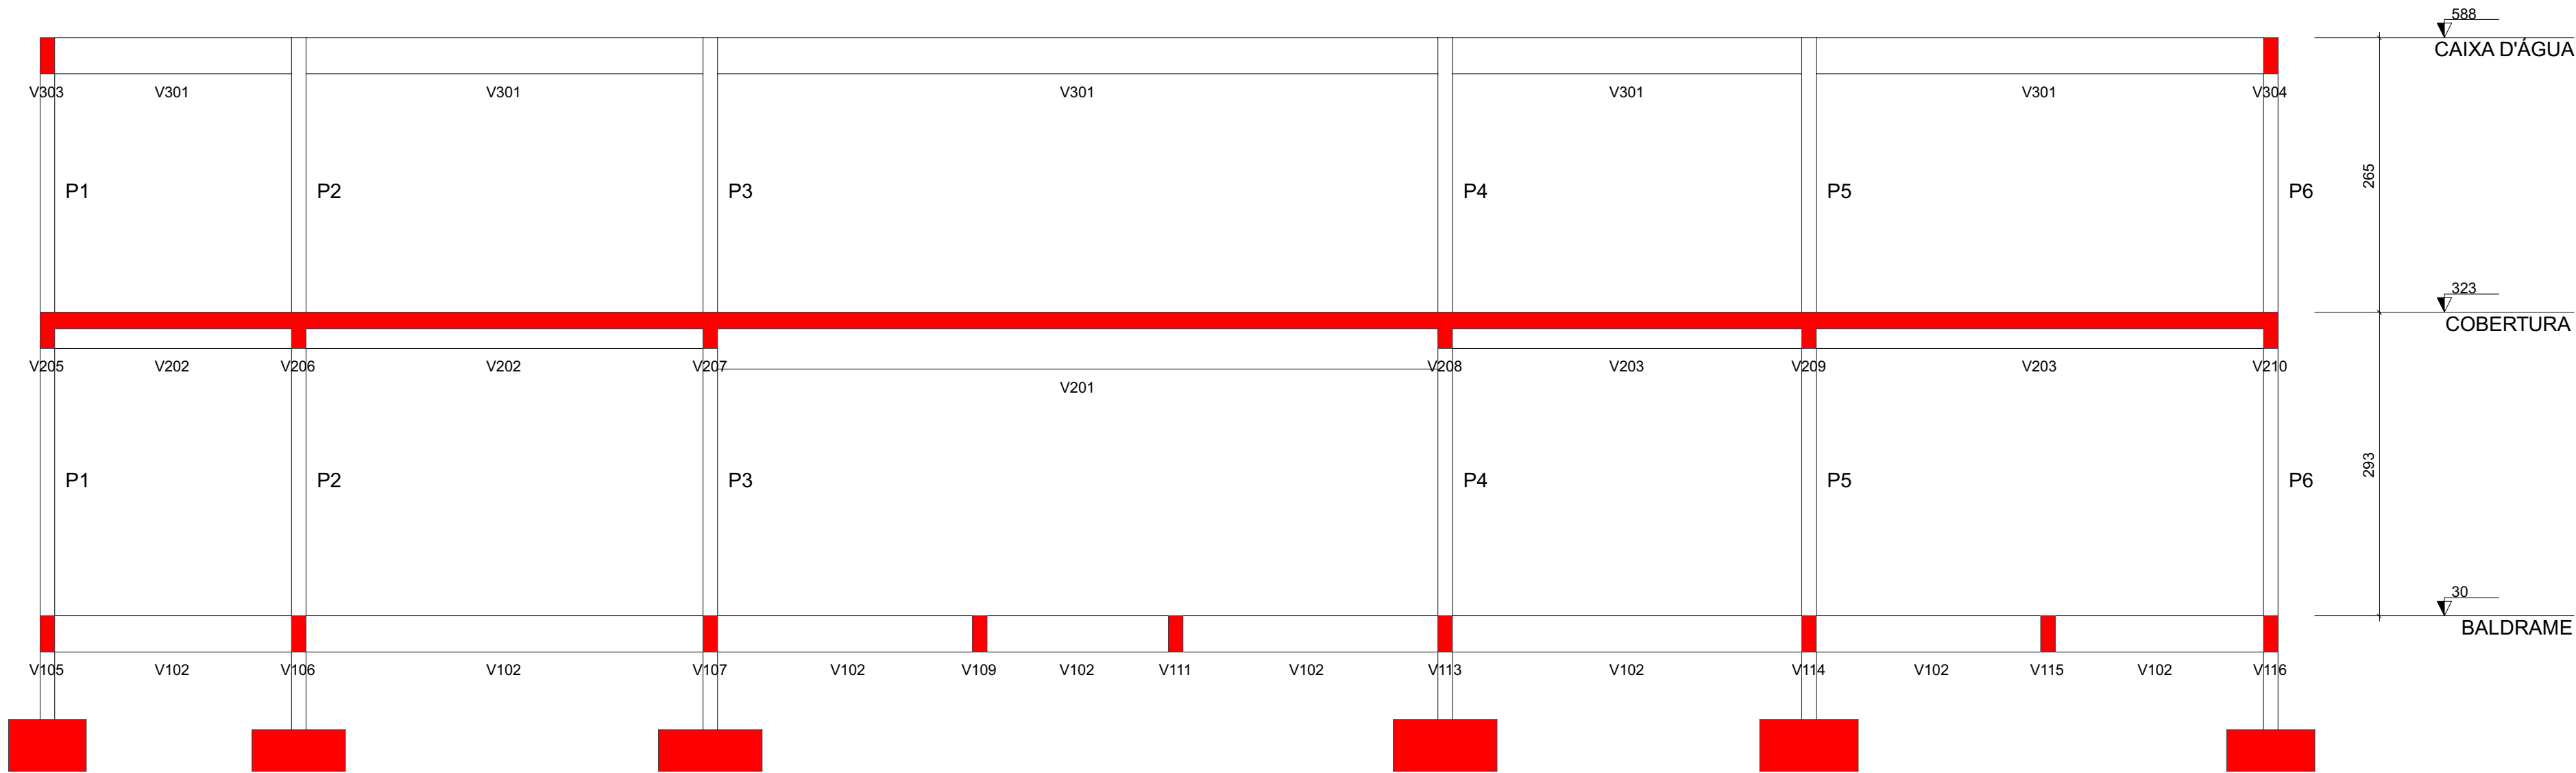

Corte A-A

escala 1:50

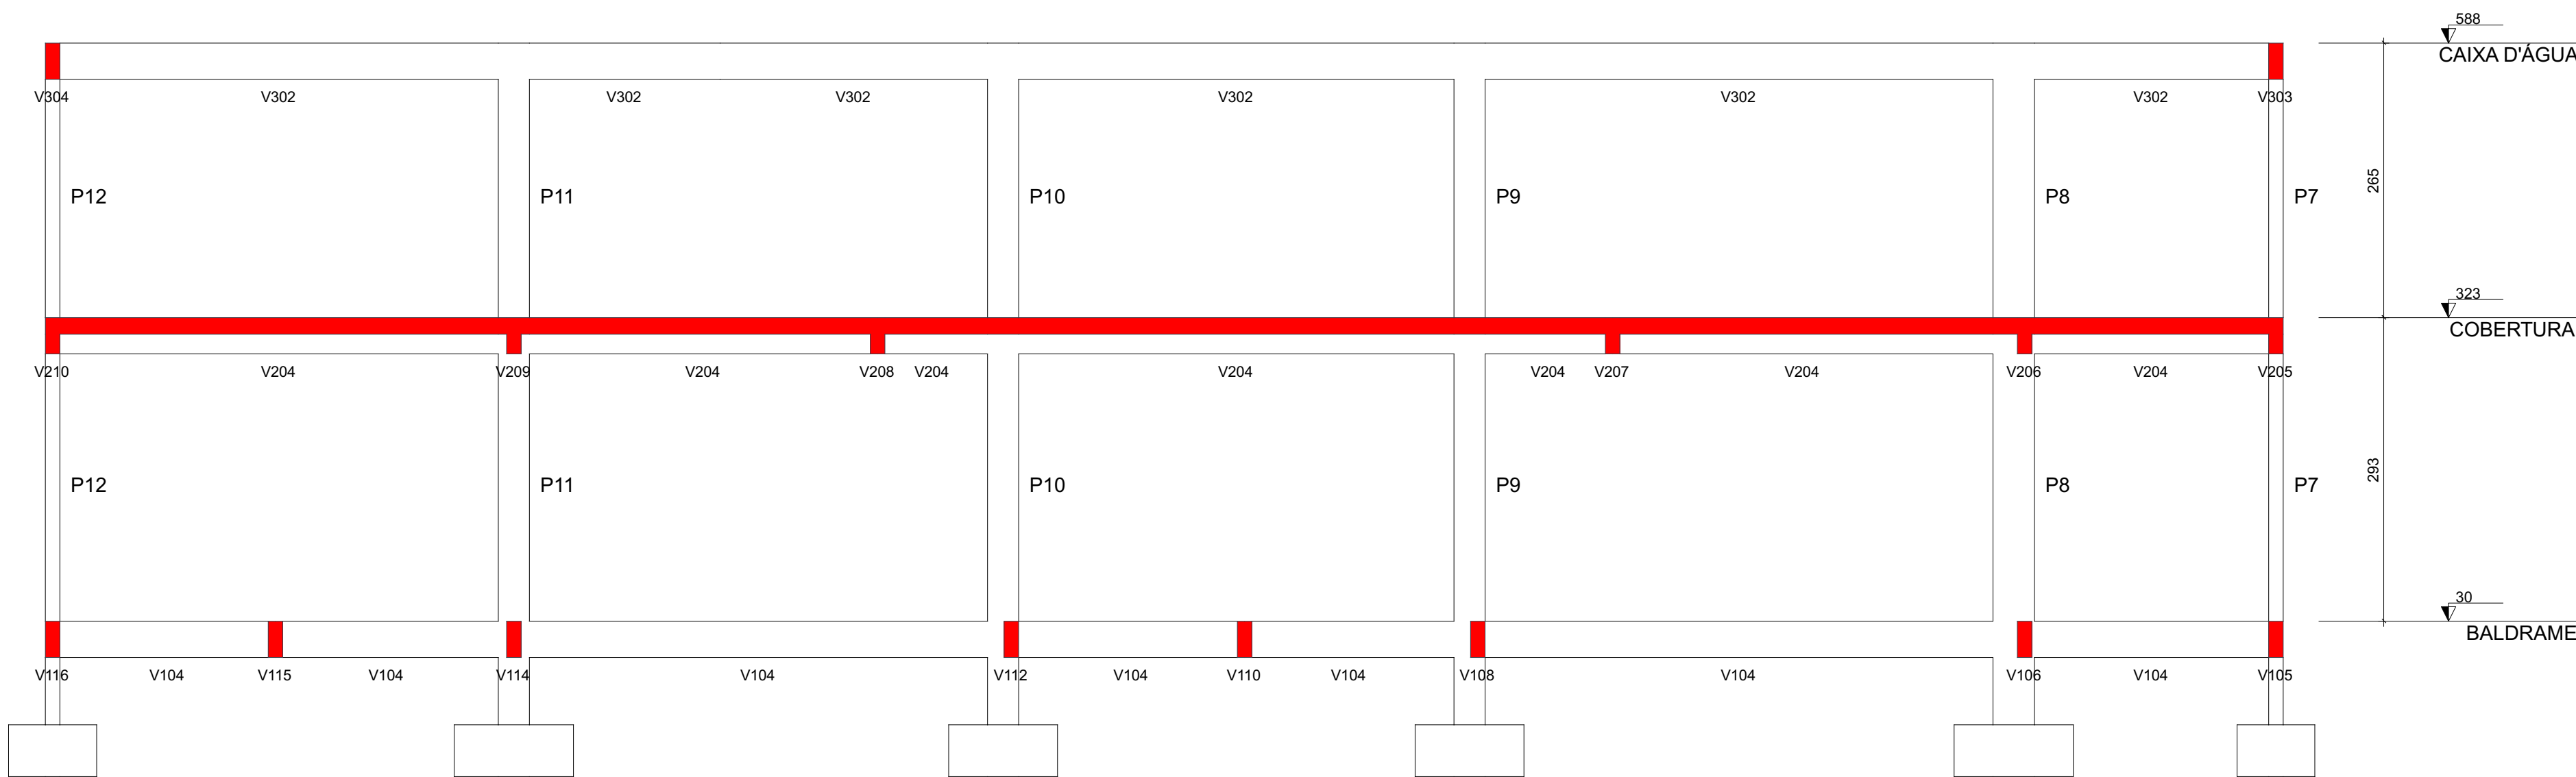

Corte C-C

escala 1:50

Documento assinado digitalmente
NEOZITO SOUSA DE ALMEIDA JUNIOR
Data: 25/03/2025 11:41:33 -0300
Verifique em https://validar.jt.gov.br

	RESPONSÁVEL TÉCNICO:	
	VITÓRIA EDUARDA SILVA LUCENA 0922278407	
	PROPRIETÁRIO (A): PREFEITURA MUNICIPAL DE RORAINÓPOLIS CNPJ - 01.613.031/0001-80	
COORDENAÇÃO DE PROJETO: NEOZITO SOUSA DE ALMEIDA JUNIOR CREA: 0915410010RR	ENDEREÇO DO IMÓVEL:	
CONTEÚDO DA PRANCHA: Formas do pavimento CAIXA D'ÁGUA	PRANCHA: 9	
COLABORADOR DE PROJETO:	DATA:	Conjunto 1 Pron. Tot. 9