
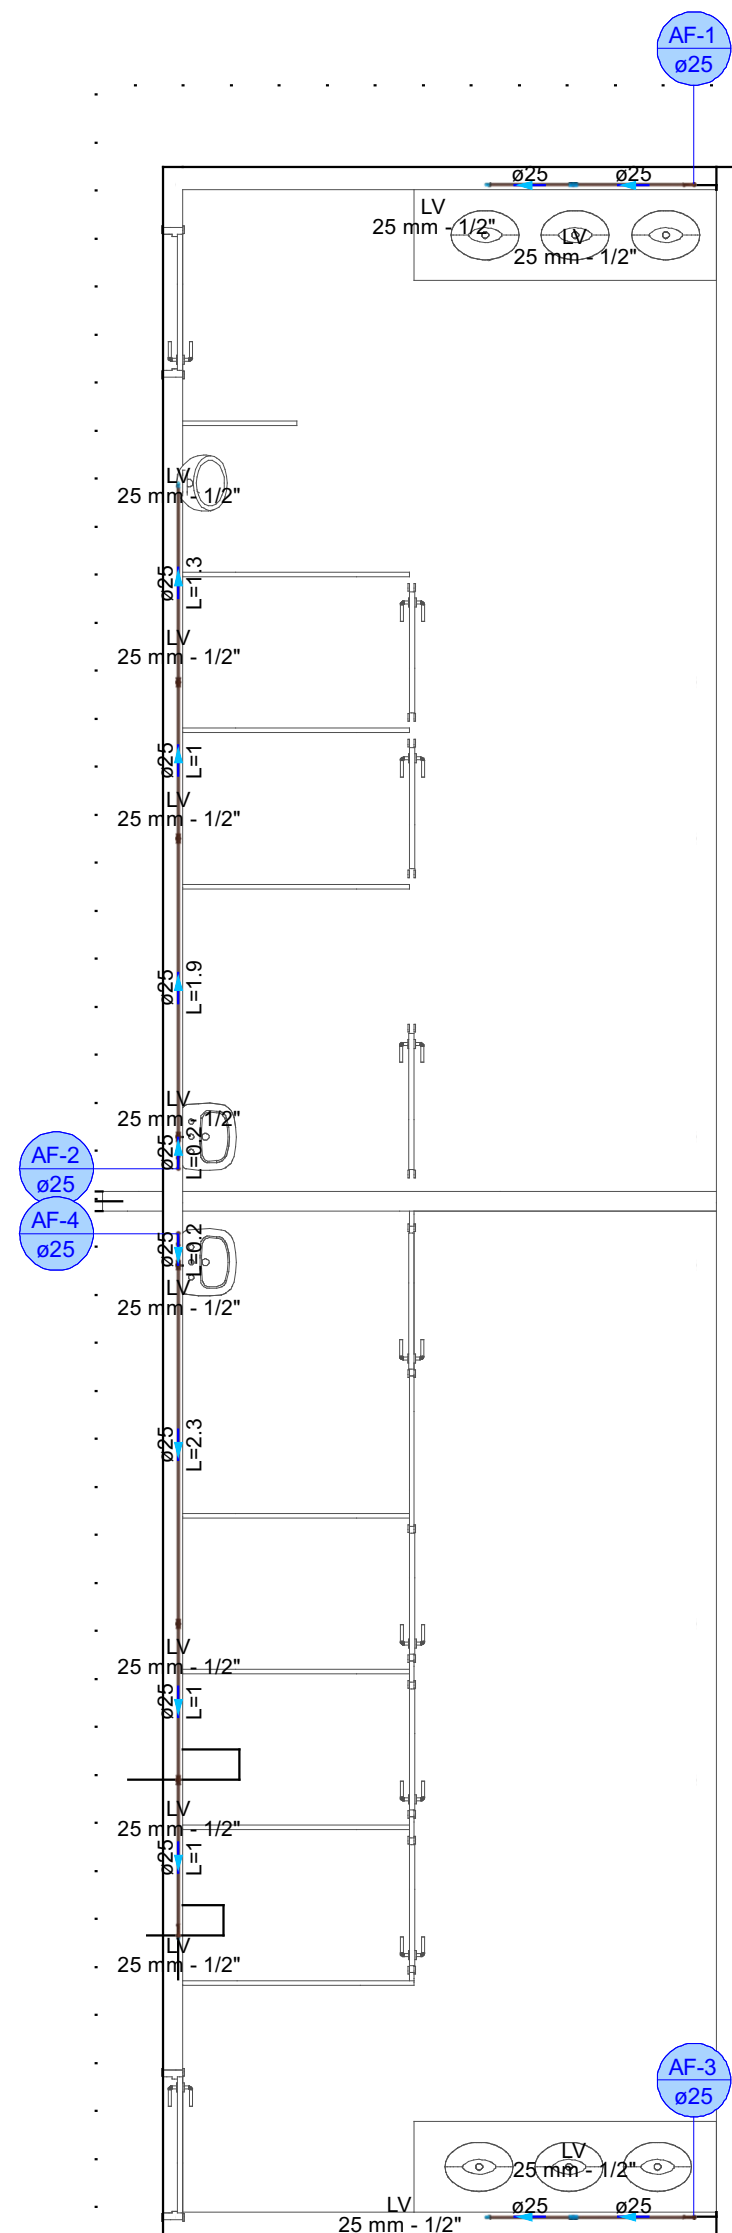
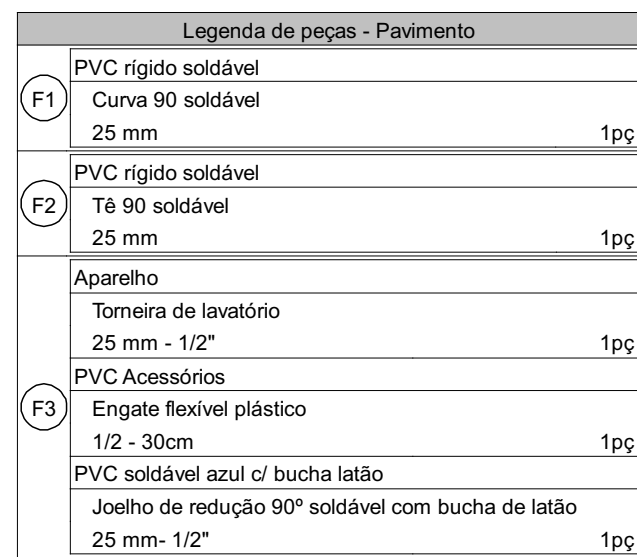
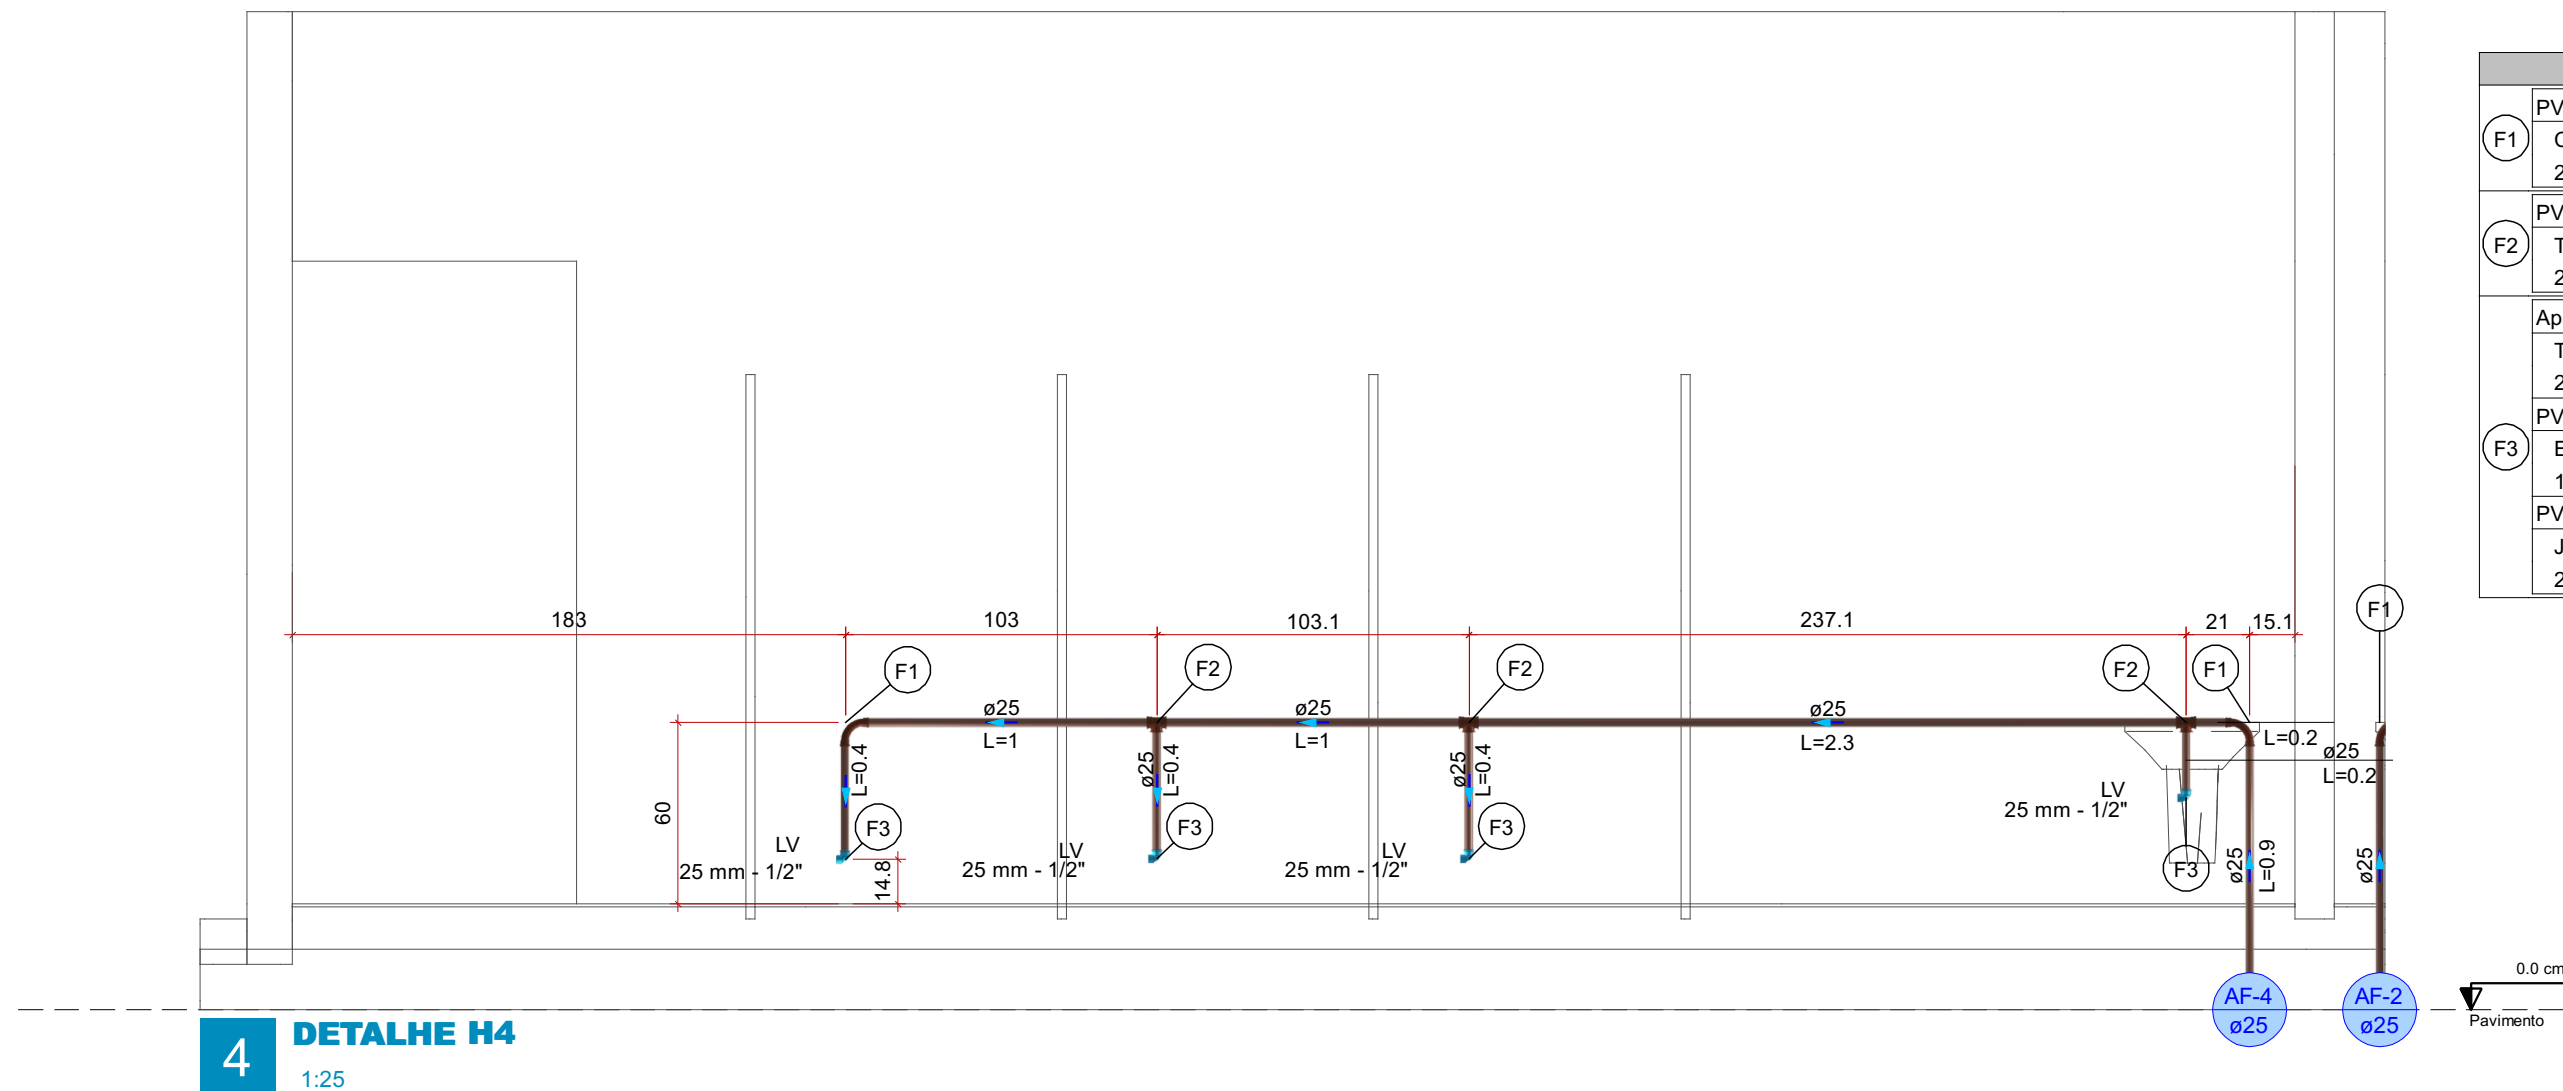
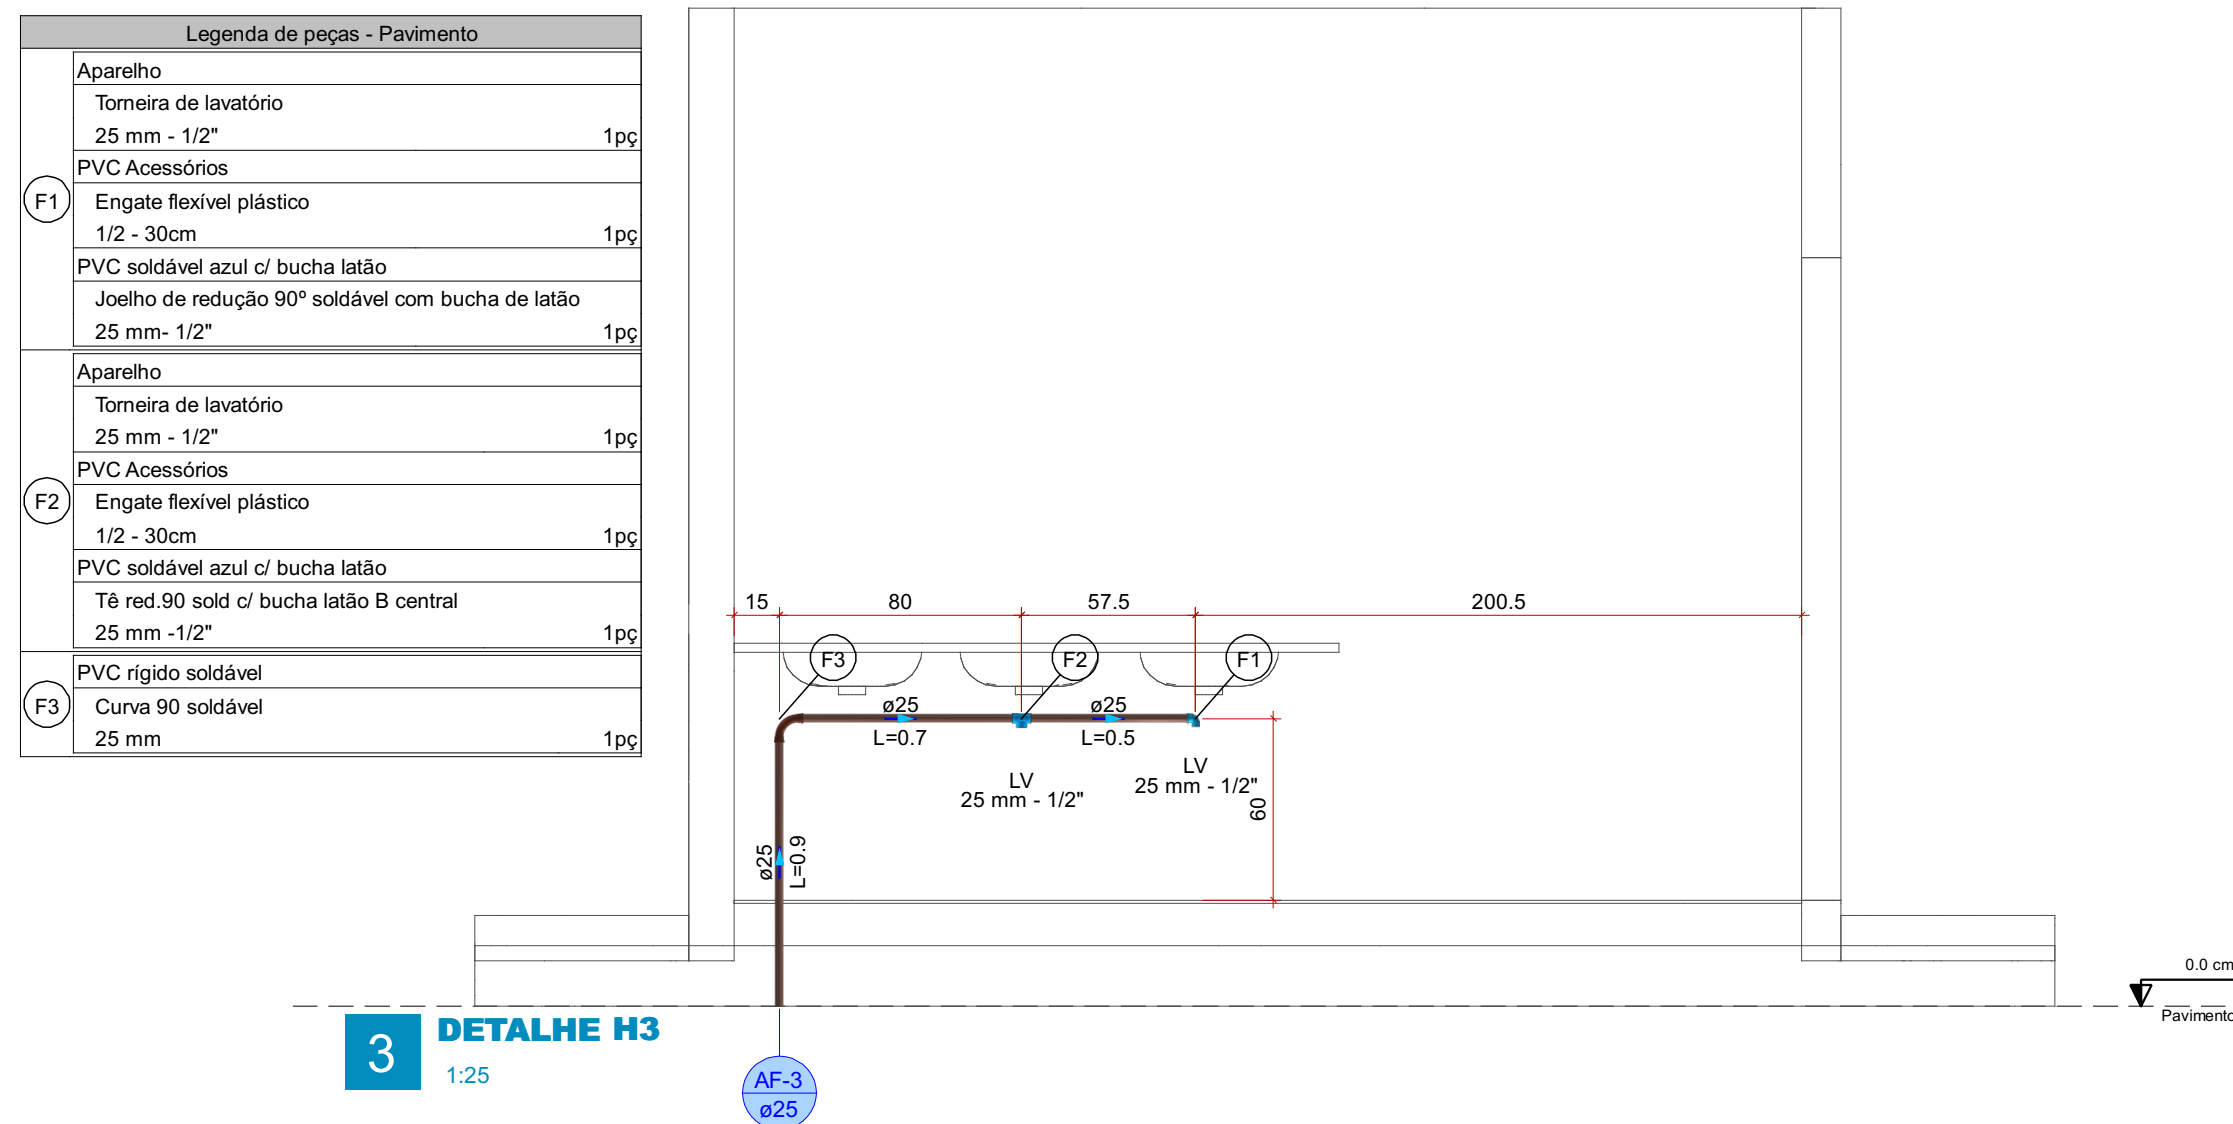
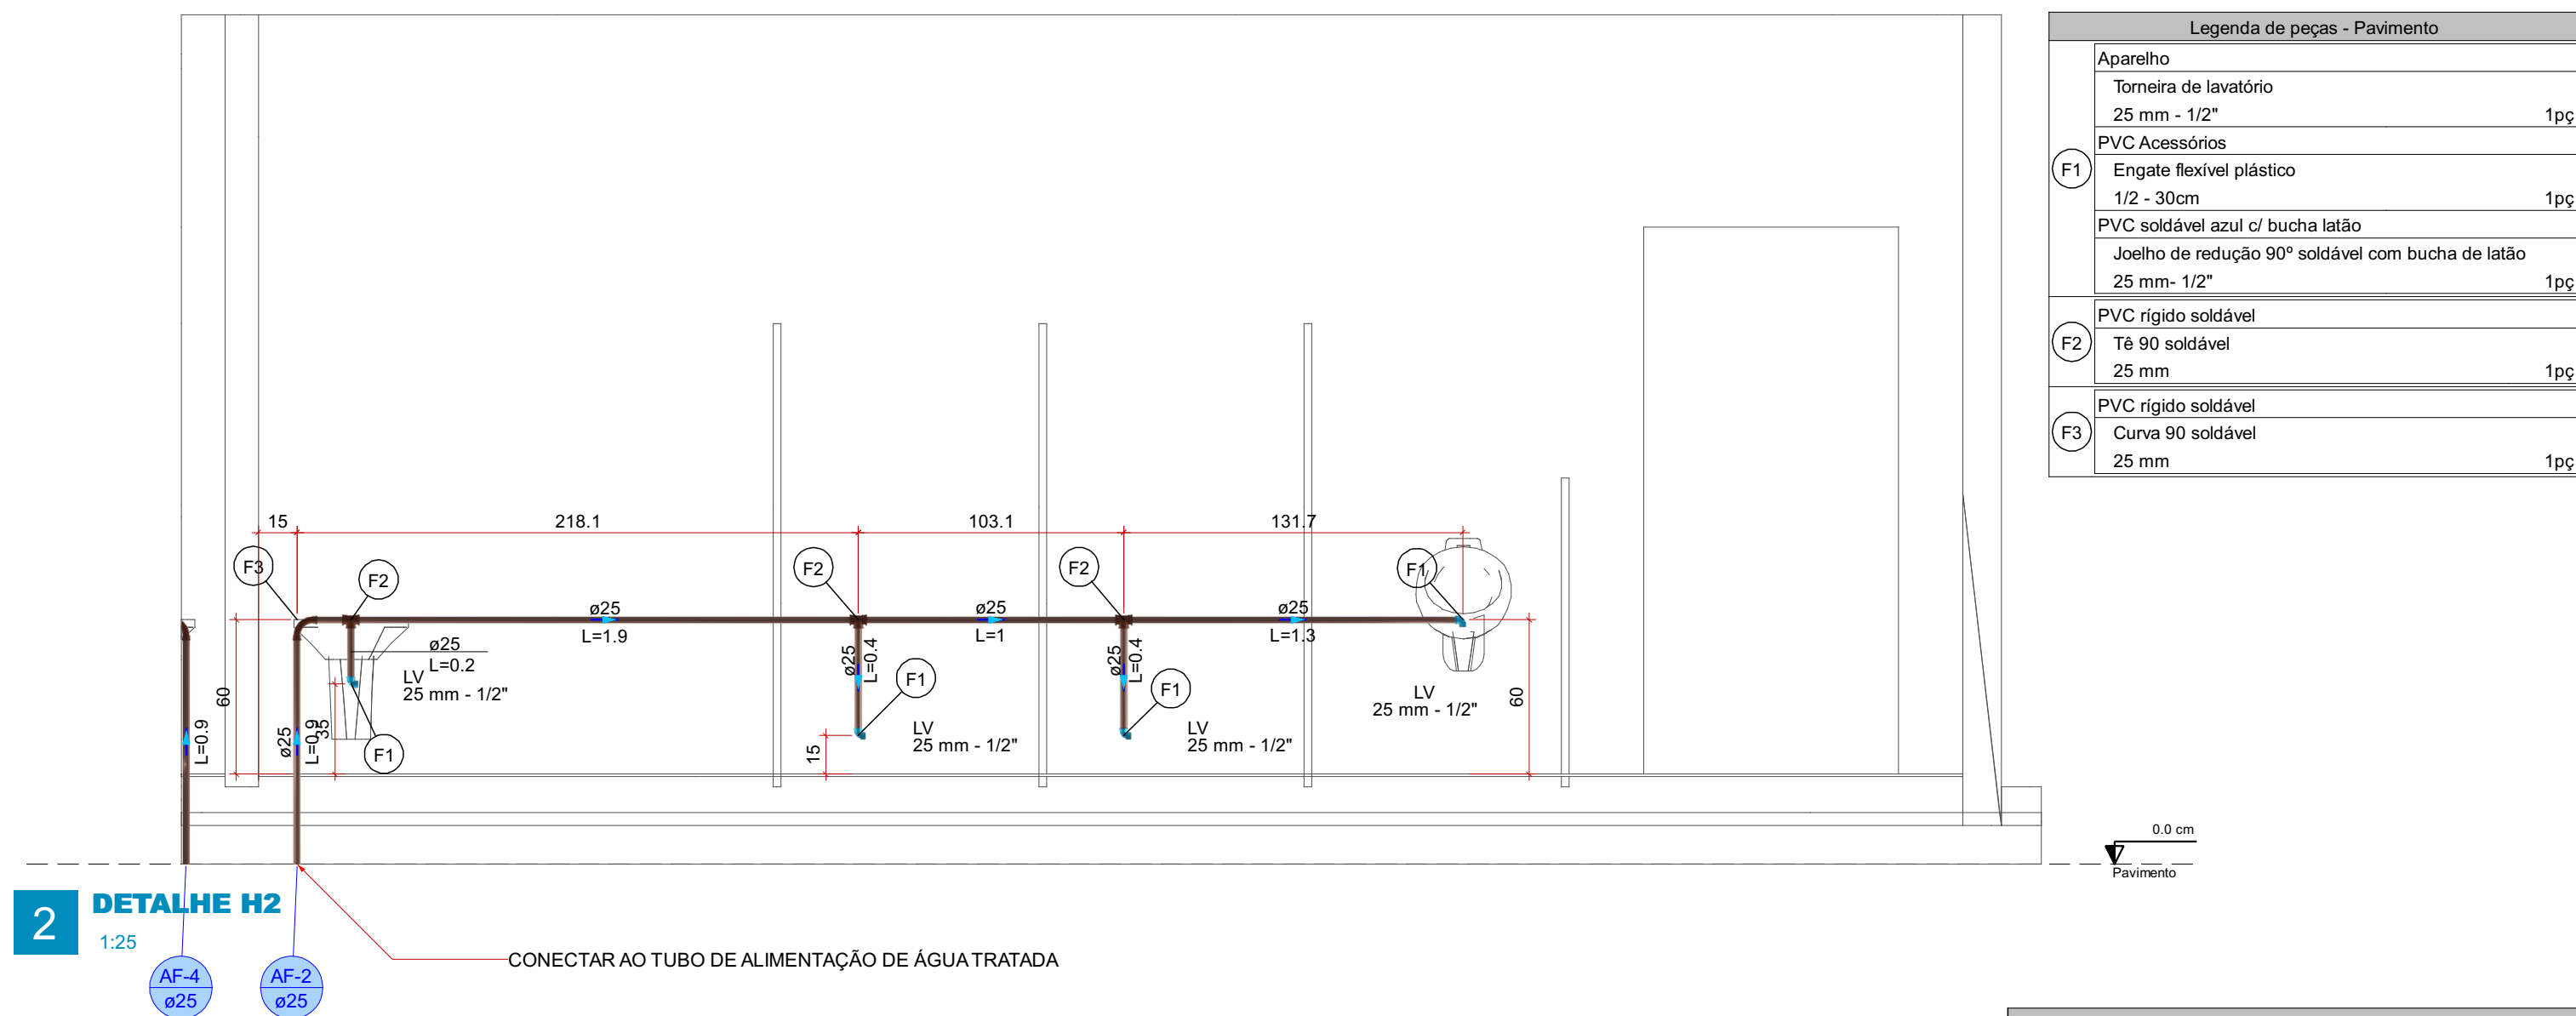


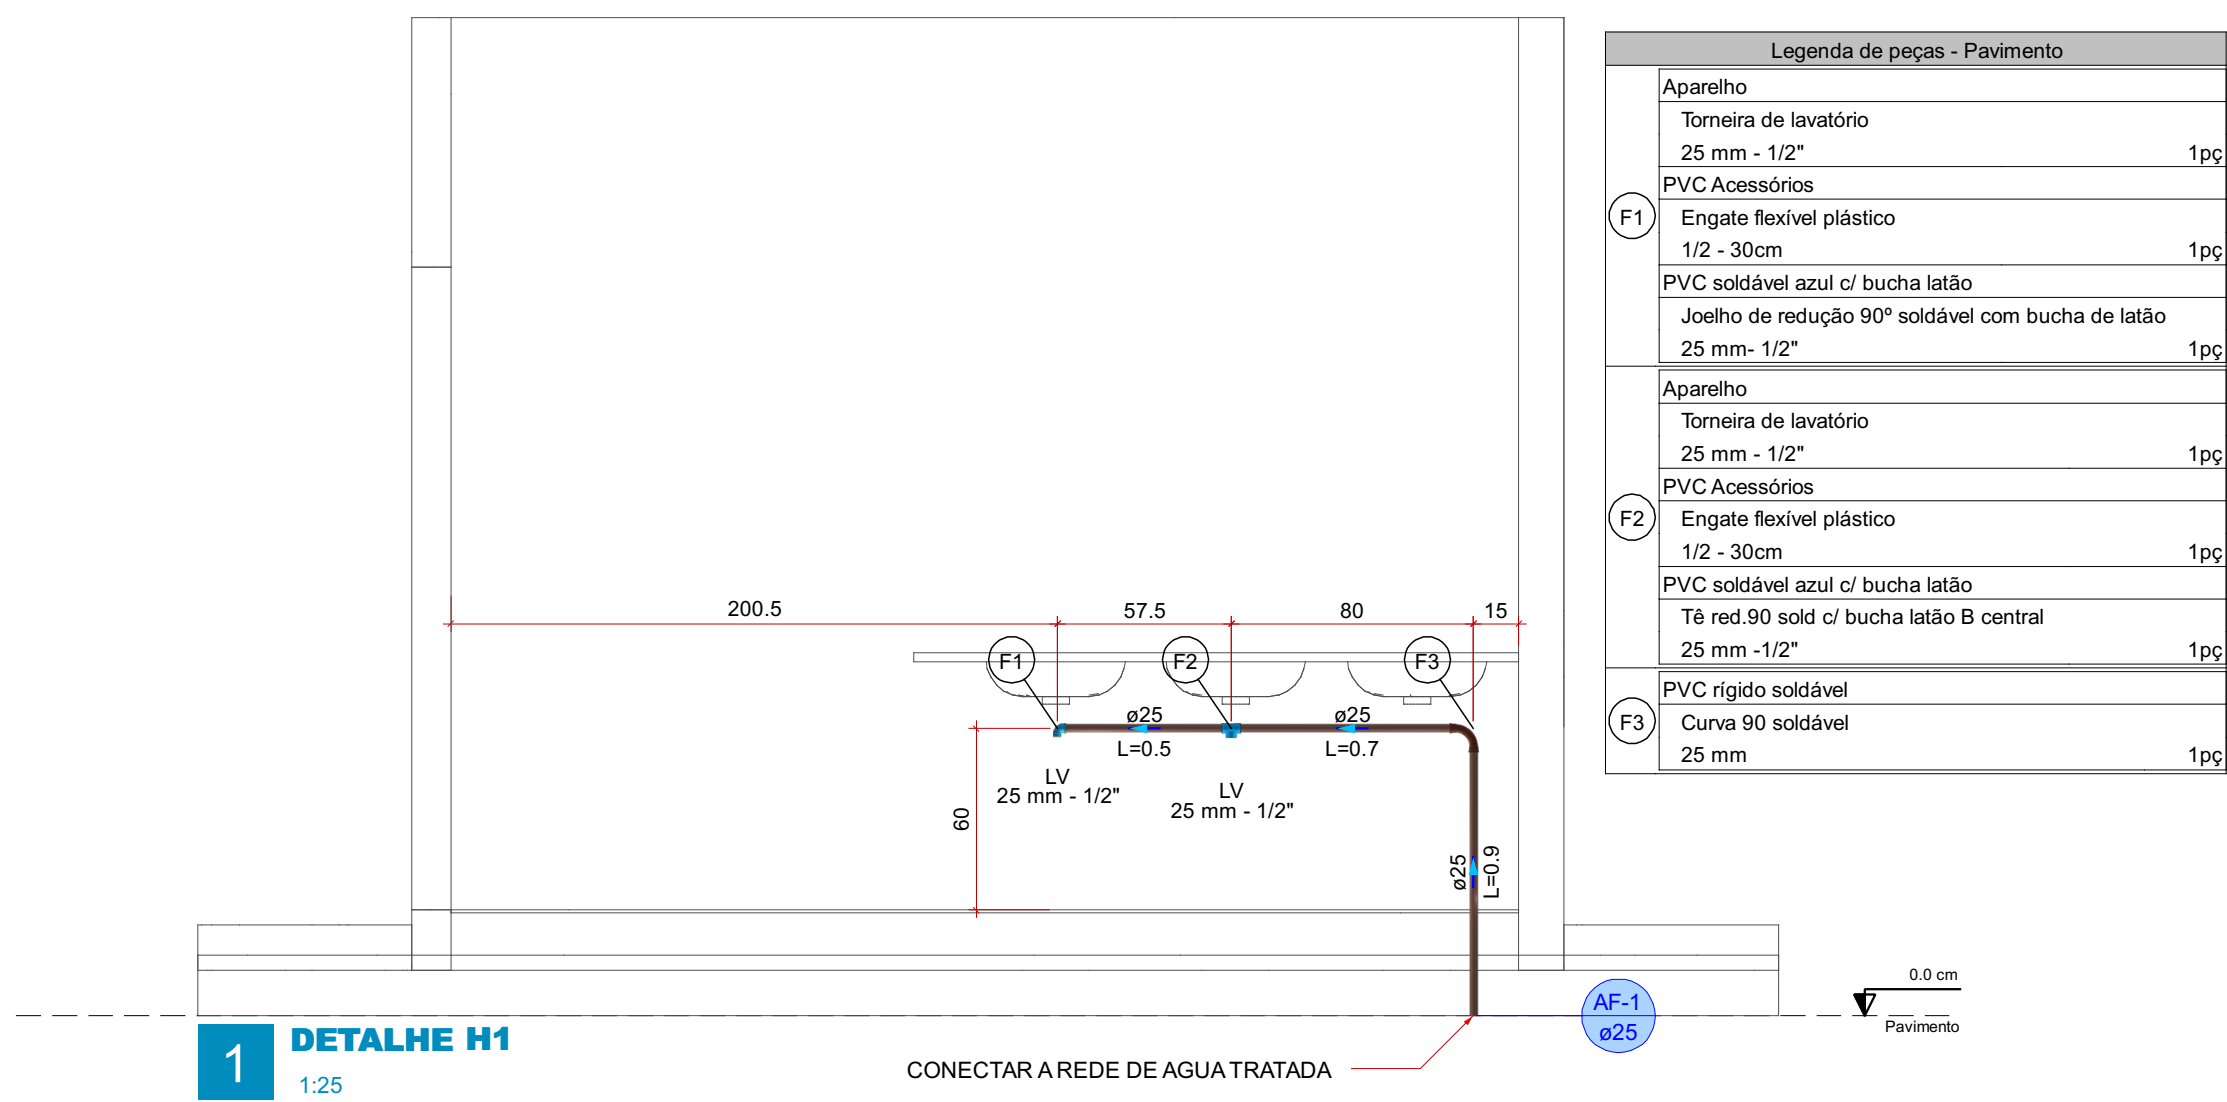

Lista de materiais - Pavimento	
Água fria	
Aparelho	
Torneira de lavatório	
25 mm - 1/2"	12 pc
PVC Acessórios	
Engate flexível plástico	
1/2 - 30cm	12 pc
PVC rígido soldável	
Curva 90 soldável	
25 mm	5 pc
Tubos	
25 mm	17.66 m
Tê 90 soldável	
25 mm	6 pc
PVC soldável azul c/ bucha latão	
Joelho de redução 90° soldável com bucha de latão	
25 mm- 1/2"	10 pc
Tê red 90 sold c/ bucha latão B central	
25 mm - 1/2"	2 pc

Legenda de condutos - Pavimento	
Água fria	

LEGENDA DAS INDICAÇÕES	
X A Y kA	Disjuntor unipolar "X" A e corrente de curto-circuito "Y" KA
X A Y kA	Disjuntor bipolar "X" A e corrente de curto-circuito "Y" KA
X A Y kA	Disjuntor tripolar "X" A e corrente de curto-circuito "Y" KA
II DR	Dispositivo diferencial residual bipolar/tetrapolar, corrente nominal de "X" A, corrente nominal residual 30mA.
DPS X V - Y KA	Dispositivo de proteção contra surto, tensão de "X" V e corrente de curto-circuito Y KA
mm	Medidor
X a	Fiação do circuito "X", comando "a" e com diâmetro "m" mm"
	Neutro - Azul claro
	Fases (RST/ABC/UVW) - Branco, Preto e Vermelho
	Terra - Verde/Amarelo
	Retorno - Amarelo
	Campainha

NOTAS	
1 - A EXECUÇÃO DEVE SEGUIR OS CRITÉRIOS DA NBR 5410. 2 - ELETRODUTOS E FIAÇÕES NÃO COTADOS SERÃO DE ø3/4" E #1,5mm² RESPECTIVAMENTE. 3 - PONTOS DE FORÇA E ILUMINAÇÃO NÃO COTADOS TERÃO POTÊNCIA DE 100W. 4 - TODAS AS CARCAÇAS DAS LUMINÁRIAS DEVERÃO SER ATERRADAS. QUANDO ESTAS NÃO FOREM INSTALADAS DEVERÁ SER DEIXADA UMA "ALÇA" DO CONDUTOR DE PROTEÇÃO PE (TERRA) NA CAIXA OU UM "RABICHÃO" QUANDO EXISTIR FORRO PARA POSSIBILITAR O FUTURO ATERRAMENTO. 5 - A FIAÇÃO ENTRE QUADROS OU ENTRE QUADROS E MEDIDORES DEVE SER EM COBRE COM ISOLAÇÃO EPR OU XLPE 1 KV. 6 - A FIAÇÃO DOS SISTEMAS QUE PASSAM PELA ÁREA EXTERNA DA EDIFICAÇÃO DEVEM SER COBRE COM ISOLAÇÃO EPR OU XLPE 1 KV E EM ELETRODUTOS PEAD. 7 - A FIAÇÃO DOS DEMAIS CIRCUITOS INTERNO A EDIFICAÇÃO PODEM SER CABOS EM COBRE E PODEM POSSUIR ISOLAÇÃO EM PVC 750 V. 8 - TODOS OS CIRCUITOS QUE PASSAM POR ÁREA MOLHADA DEVEM SER PROTEGIDOS COM DR, MESMO QUE NÃO INDICADO NOS DIAGRAMAS. 9 - CHUVEIRO DEVE SER BLINDADO, COMPÁTIVEL COM DR;	

NOTAS GERAIS	
1. ESTE PROJETO É PROPRIEDADE DO PROJETISTA REGISTRADO NO SELO. CONFORME LEI N°: 5194/66 NÃO DEVE SER UTILIZADO PARA QUALQUER OUTRA FINALIDADE QUE NÃO SE RELACIONE COM A EXECUÇÃO DA PRESENTE EDIFICAÇÃO, SENDO TERMINANTEMENTE VEDADA SUA COLOCAÇÃO A DISPOSIÇÃO DE TERCEIROS. 2. O PROJETISTA NÃO SE RESPONSABILIZARÁ POR EVENTUAIS ALTERAÇÕES DESTE PROJETO DURANTE SUA EXECUÇÃO. QUALQUER MODIFICAÇÃO, O MESMO DEVE SER CONTACTADO. 3. ESTE PROJETO FOI BASEADO NO LAY-OUT E INFORMAÇÕES FORNECIDAS PELO ARQUITETO OU PROPRIETÁRIO. 4. QUALQUER MODIFICAÇÃO OU DÚVIDA DEVERÁ SER IMEDIATAMENTE COMUNICADA POR ESCRITO AO PROJETISTA.	

MAOBA ENGENHARIA GOVERNAMENTAL AV CARLOS PEREIRA DE MELO, 473 - SALA 05 - JARDIM FLORESTA, BOA VISTA RR		RESPONSÁVEL TÉCNICO: ENG. CIVIL.NEOZITO SOUSA DE ALMEIDA JUNIOR CREA: 0915410010	
AUTOR DO PROJETO: ENG. CIVIL.NEOZITO SOUSA DE ALMEIDA JUNIOR CREA: 0915410010		PROPRIETÁRIO (A): PREFEITURA MUNICIPAL DE RORAINÓPOLIS CPF/CNPJ: 01.613.031/0001-80 ENDEREÇO DO IMÓVEL: VILA DO EQUADOR - RORAINÓPOLIS/RR	
CONTEÚDO DA PRANCHA: PLANTA BAIXA - TÉRREO - VESTIÁRIOS CORTES - TÉRREO - VESTIÁRIOS		PRANCHA: 1	
OBRA: CONSTRUÇÃO DA PRAÇA DO EQUADOR NO MUNICÍPIO DE RORAINÓPOLIS			
COLABORADOR DE PROJETO:		DATA: JUN/2025	

PROJETO HIDRÁULICO