




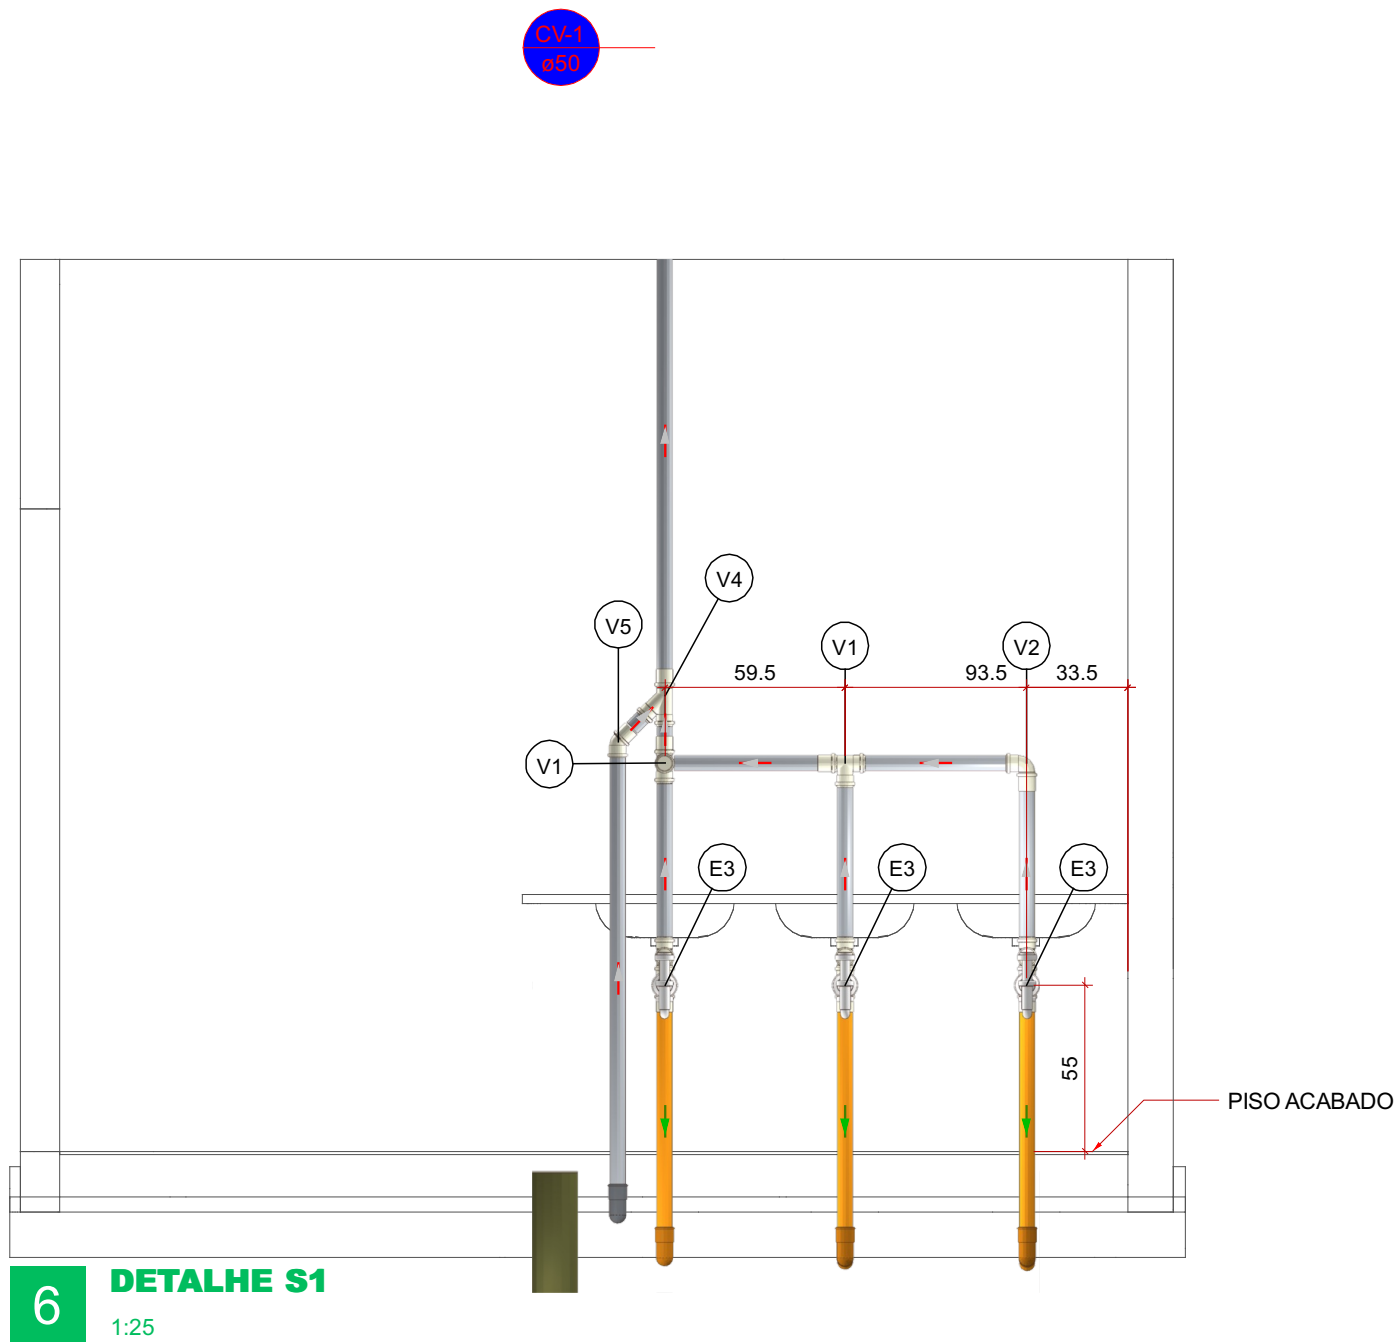


6 DETALHE S1
1:25

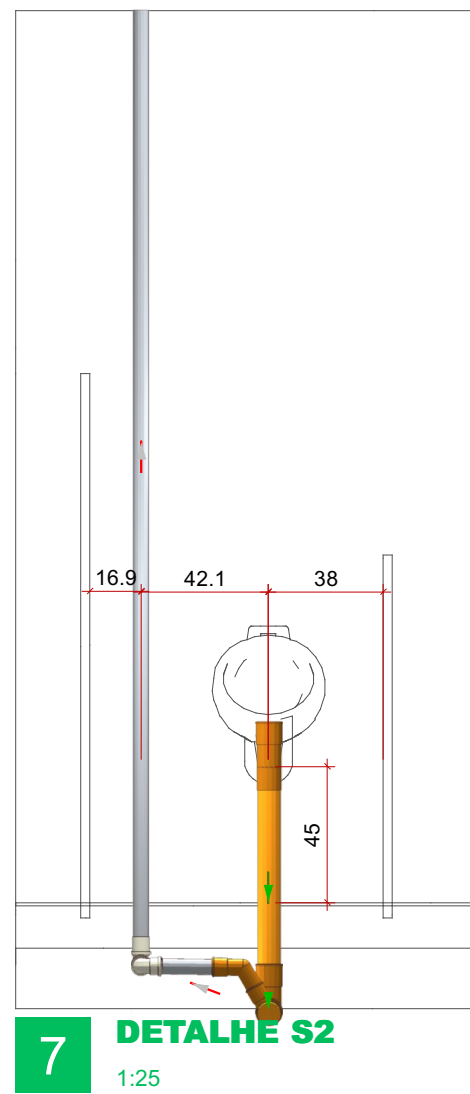


7 DETALHE S2
1:25

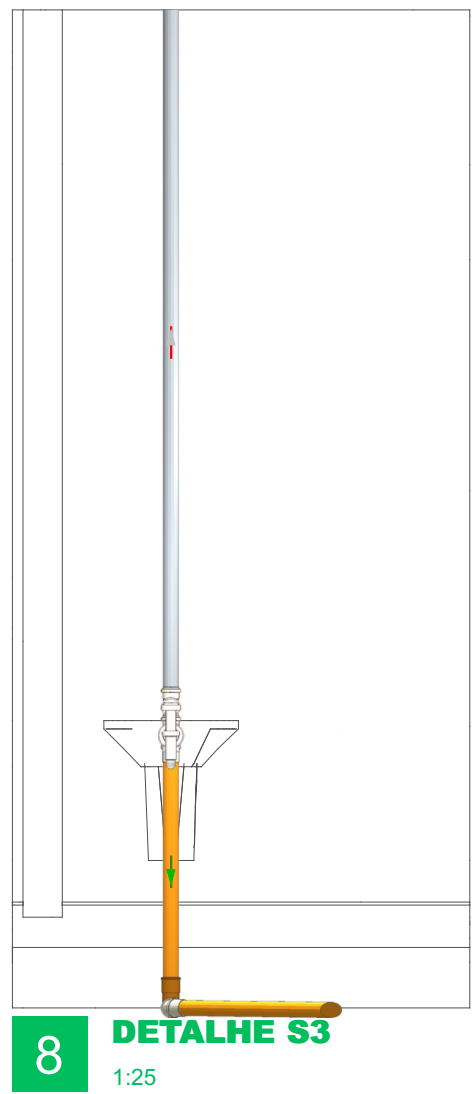

8 DETALHE S3
1:25

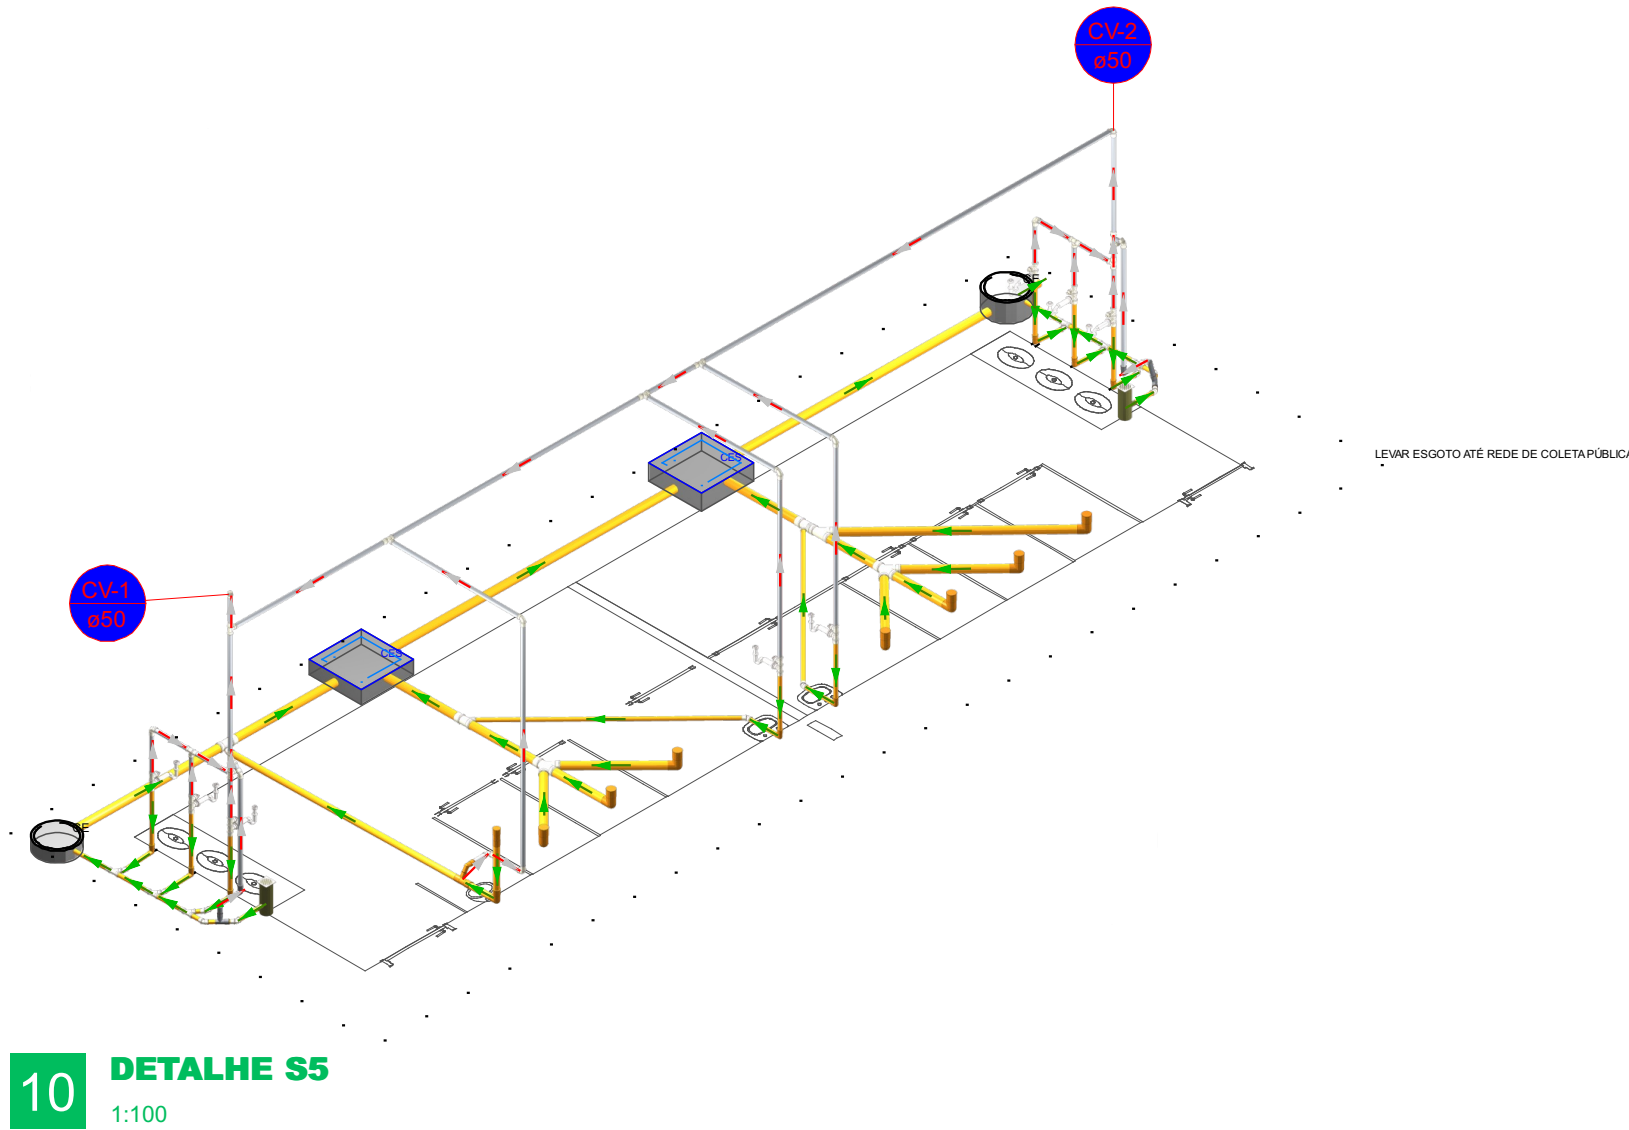

10 DETALHE S5
1:100

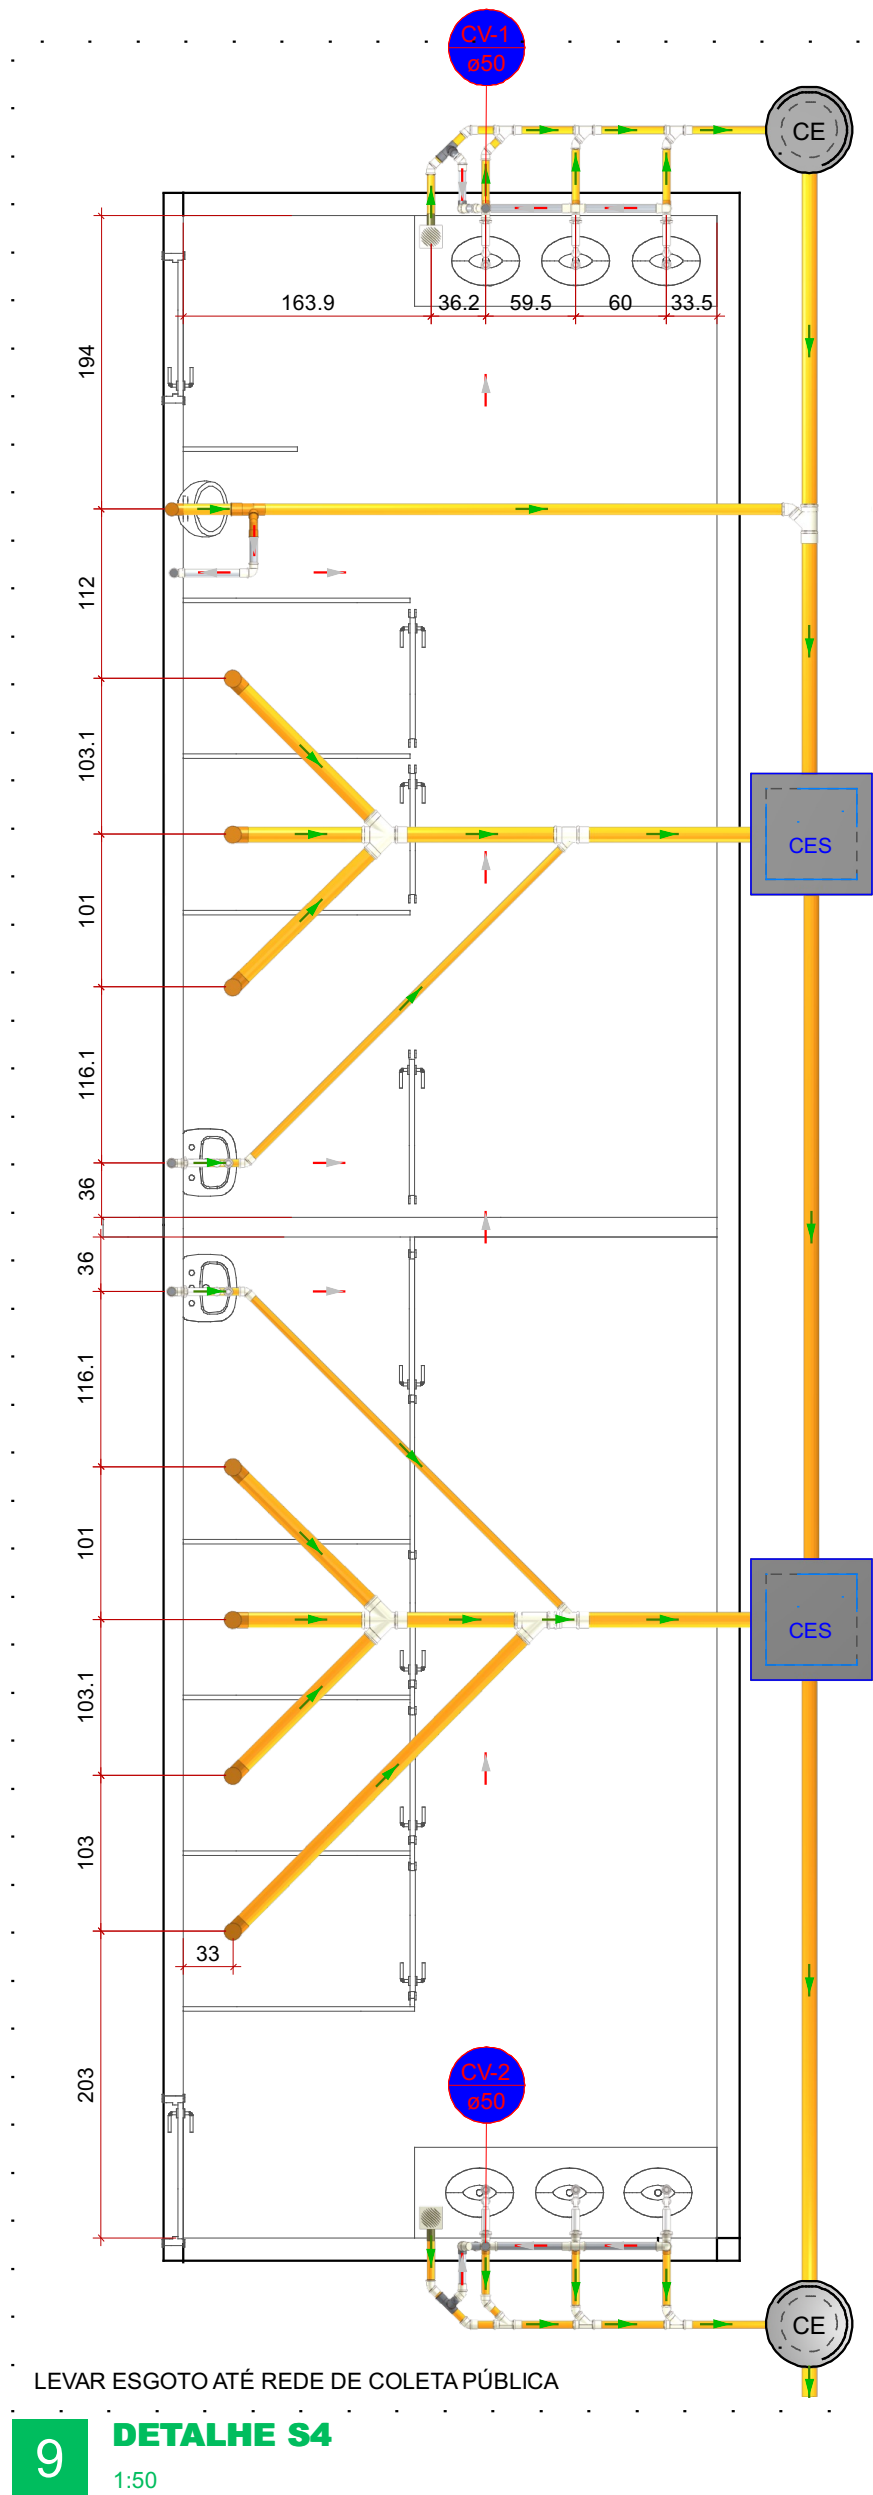

9 DETALHE S4
1:50

Lista de materiais - Pavimento	
Esgoto	
Caixas de Passagem	
Caixa de inspeção de esgoto sifonada CES- 60x60 cm	2 pç
Caixa de passagem modulada DN 50 cm	2 pç
PVC Acessórios	
Caixa sifonada 150x150x50	2 pç
Sifão flexível p/ Mictório 1.1/4" - 2"	1 pç
Sifão p/ pia 1" x 50 mm	8 pç
PVC Esgoto	
Anel de borracha 100mm - 4"	20 pç
50mm - 2"	65 pç
75mm - 3"	6 pç
Curva 90 curta 100 mm	7 pç
Joelho 45 50 mm	12 pç
75 mm	1 pç
Joelho 90 50 mm	1 pç
75 mm	2 pç
Junção dupla 100 mm	2 pç
Junção simples 100 mm - 50 mm	2 pç
100 mm - 75 mm	1 pç
100 mm - 100 mm	1 pç
50 mm - 50 mm	6 pç
Luva simples 100 mm	17 pç
50 mm	34 pç
75 mm	3 pç
Plug 50 mm	8 pç
Redução excêntrica 75 mm - 50 mm	1 pç
Tubo rígido c/ ponta lisa 100 mm - 4"	25,38 m
50 mm - 2"	20,9 m
75 mm - 3"	5,42 m
Tê sanitário 50 mm - 50 mm	16 pç
75 mm - 50 mm	1 pç
Vedação p/ saída de vaso sanitário 100 mm	7 pç
Ventilação	
PVC Esgoto	
Anel de borracha 50mm - 2"	38 pç
Joelho 45 50 mm	4 pç
Joelho 90 50 mm	10 pç
Junção simples 50 mm - 50 mm	2 pç
Terminal de ventilação 50 mm	1 pç
Tubo rígido c/ ponta lisa 50 mm - 2"	42,82 m
Tê sanitário 50 mm - 50 mm	10 pç

LEGENDA DAS INDICAÇÕES	
	Disjuntor unipolar "X" A e corrente de curto-circuito "Y" KA
	Disjuntor bipolar "X" A e corrente de curto-circuito "Y" KA
	Disjuntor tripolar "X" A e corrente de curto-circuito "Y" KA
	Dispositivo diferencial residual bipolar/tetrapolar, corrente nominal de "X" A, corrente nominal residual 30mA.
	Dispositivo de proteção contra surto, tensão de "X" V e corrente de curto-circuito Y KA
	Medidor
	Fiação do circuito "X", comando "a" e com diâmetro "q" mm"
	Neutro - Azul claro
	Fases (RST/ABC/UVW) - Branco, Preto e Vermelho
	Terra - Verde/Amarelo
	Retorno - Amarelo
	Campainha

NOTAS	
1 - A EXECUÇÃO DEVE SEGUIR OS CRITÉRIOS DA NBR 5410.	
2 - ELETRODUTOS E FIAÇÕES NÃO COTADOS SERÃO DE ø3/4" E #1,5mm² RESPECTIVAMENTE.	
3 - PONTOS DE FORÇA E ILUMINAÇÃO NÃO COTADOS TERÃO POTÊNCIA DE 100W.	
4 - TODAS AS CARCAÇAS DAS LUMINÁRIAS DEVERÃO SER ATERRADAS. QUANDO ESTAS NÃO FOREM INSTALADAS DEVERÁ SER DEIXADA UMA "ALÇA" DO CONDUTOR DE PROTEÇÃO PE (TERRA) NA CAIXA OU UM "RABICHO" QUANDO EXISTIR FORRO PARA POSSIBILITAR O FUTURO ATERRAMENTO.	
5 - A FIAÇÃO ENTRE QUADROS OU ENTRE QUADROS E MEDIDORES DEVE SER EM COBRE COM ISOLAÇÃO EPR OU XLPE 1 KV.	
6 - A FIAÇÃO DOS SISTEMAS QUE PASSAM PELA ÁREA EXTERNA DA EDIFICAÇÃO DEVEM SER COBRE COM ISOLAÇÃO EPR OU XLPE 1 KV E EM ELETRODUTOS PEAD.	
7 - A FIAÇÃO DOS DEMAIS CIRCUITOS INTERNO A EDIFICAÇÃO PODEM SER CABOS EM COBRE E PODEM POSSUIR ISOLAÇÃO EM PVC 750 V.	
8 - TODOS OS CIRCUITOS QUE PASSAM POR ÁREA MOLHADA DEVEM SER PROTEGIDOS COM DR, MESMO QUE NÃO INDICADO NOS DIAGRAMAS.	
9 - CHUVEIRO DEVE SER BLINDADO, COMPÁTIVEL COM DR;	

NOTAS GERAIS	
1. ESTE PROJETO É PROPRIEDADE DO PROJETISTA REGISTRADO NO SELO. CONFORME LEI Nº: 5194/66 NÃO DEVE SER UTILIZADO PARA QUALQUER OUTRA FINALIDADE QUE NÃO SE RELACIONE COM A EXECUÇÃO DA PRESENTE EDIFICAÇÃO, SENDO TERMINANTEMENTE VEDADA SUA COLOCAÇÃO A DISPOSIÇÃO DE TERCEIROS.	
2. O PROJETISTA NÃO SE RESPONSABILIZARÁ POR EVENTUAIS ALTERAÇÕES DESTE PROJETO DURANTE SUA EXECUÇÃO. QUALQUER MODIFICAÇÃO, O MESMO DEVE SER CONTACTADO.	
3. ESTE PROJETO FOI BASEADO NO LAY-OUT E INFORMAÇÕES FORNECIDAS PELO ARQUITETO OU PROPRIETÁRIO.	
4. QUALQUER MODIFICAÇÃO OU DÚVIDA DEVERÁ SER IMEDIATAMENTE COMUNICADA POR ESCRITO AO PROJETISTA.	

MAOBA ENGENHARIA GOVERNAMENTAL AV CARLOS PEREIRA DE MELO, 473 - SALA 05 - JARDIM FLORESTA, BOA VISTA RR		RESPONSÁVEL TÉCNICO: ENG. CIVIL NEOZITO SOUSA DE ALMEIDA JUNIOR CREA: 0915410010	
AUTOR DO PROJETO: ENG. CIVIL NEOZITO SOUSA DE ALMEIDA JUNIOR CREA: 0915410010		PROPRIETÁRIO (A): PREFEITURA MUNICIPAL DE RORAINÓPOLIS CPF/CNPJ: 01.613.031/0001-80 ENDEREÇO DO IMÓVEL: VILA DO EQUADOR - RORAINÓPOLIS/RR	
CONTEÚDO DA PRANCHA: PLANTA BAIXA - TÉRREO - VESTIÁRIO CORTES - TÉRREO - VESTIÁRIO		PRANCHA: 1	
OBRA: CONSTRUÇÃO DA PRAÇA DO EQUADOR NO MUNICÍPIO DE RORAINÓPOLIS		PROJETO SANITÁRIO	
COLABORADOR DE PROJETO:			
DATA: JUN/2025			