




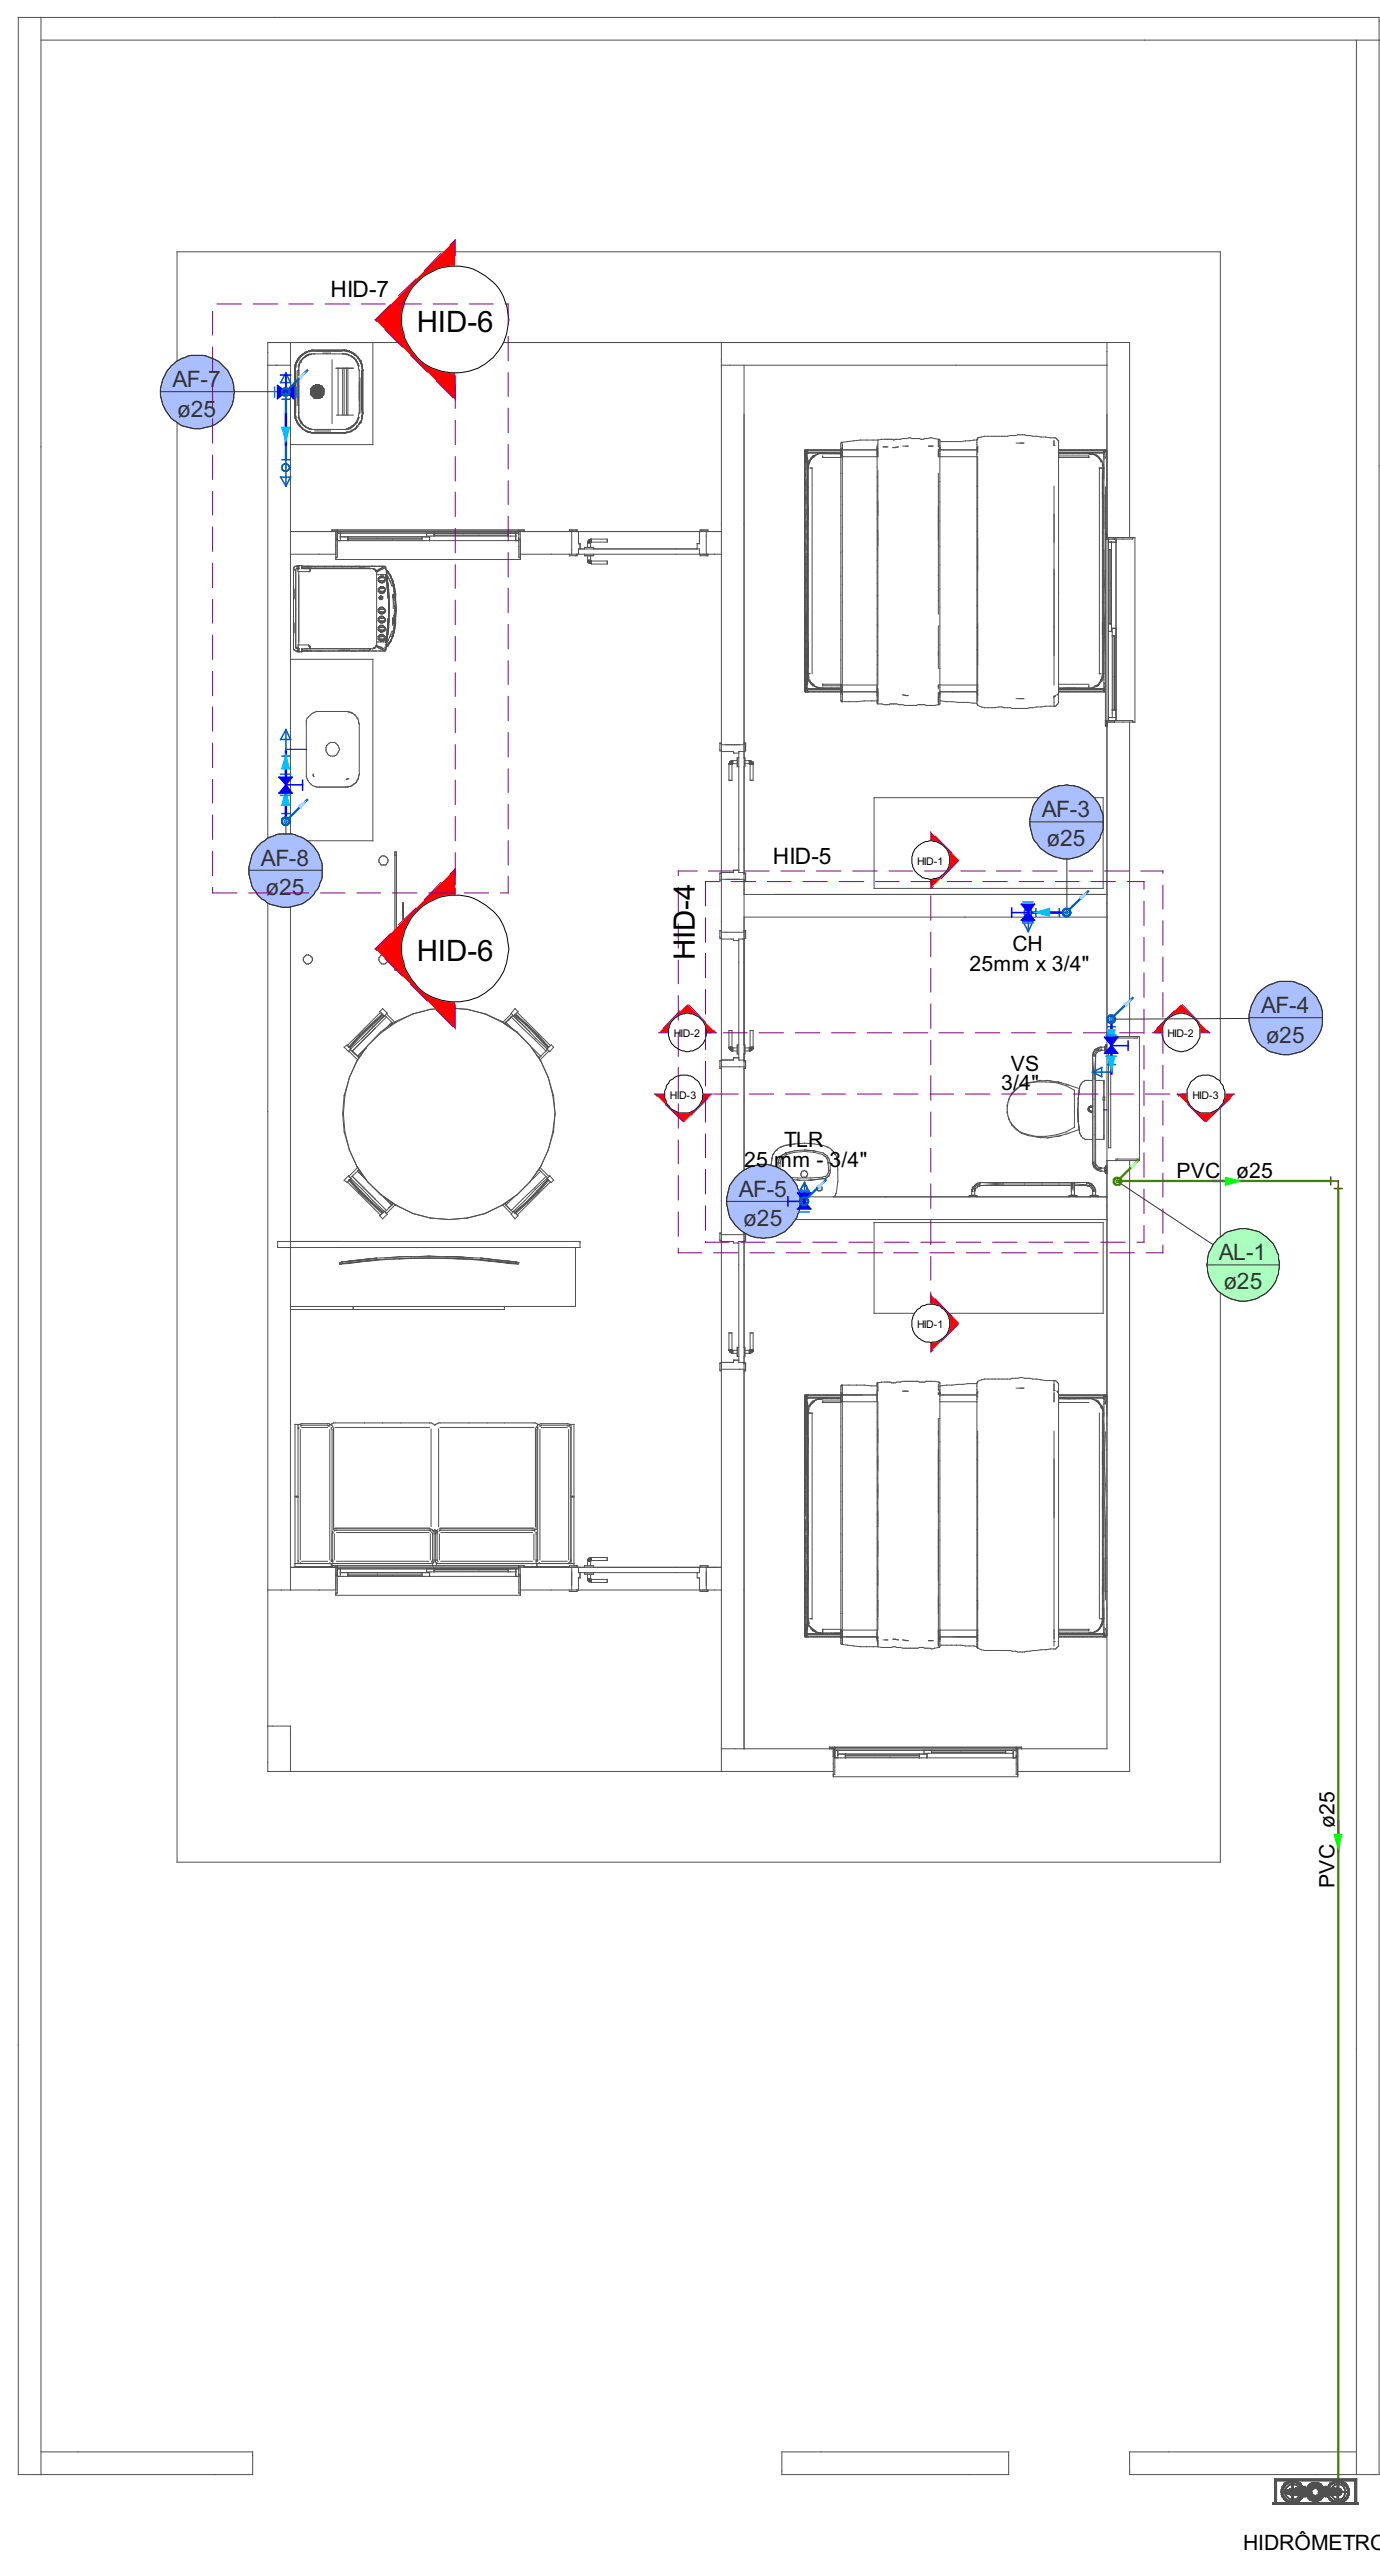





| Lista de materiais - Pavimento            |  |  |         |
|-------------------------------------------|--|--|---------|
| Alimentação                               |  |  |         |
| Hidrômetro                                |  |  |         |
| Caixa Hidrômetro                          |  |  |         |
| Caixa hidrômetro c/ tampa em acrílico     |  |  | 1 pc    |
| Kit de hidrômetro cavalete                |  |  | 1 pc    |
| 1"                                        |  |  |         |
| PVC rígido soldável                       |  |  |         |
| Tubos                                     |  |  |         |
| 25 mm                                     |  |  | 10.13 m |
| Água fria                                 |  |  |         |
| Aparelho                                  |  |  |         |
| Chuveiro                                  |  |  |         |
| 25mm x 3/4"                               |  |  | 1 pc    |
| Máquina de Lavar Roupas                   |  |  |         |
| 25mm x 3/4"                               |  |  | 1 pc    |
| Torneira de Pia de Cozinha                |  |  |         |
| 25mm - 3/4"                               |  |  | 2 pc    |
| Torneira de Tanque de Lavar               |  |  |         |
| 25mmx 3/4"                                |  |  | 1 pc    |
| Vaso Sanitário c/ cx. acoplada            |  |  |         |
| 1/2"                                      |  |  | 1 pc    |
| Metais                                    |  |  |         |
| Registro de gaveta c/ canopla cromada     |  |  |         |
| 3/4"                                      |  |  | 5 pc    |
| PVC Acessórios                            |  |  |         |
| Engate flexível cobre cromado com canopla |  |  |         |
| 1/2 - 30cm                                |  |  | 1 pc    |
| PVC rígido soldável                       |  |  |         |
| Adapt sold.corto c/bolsa-rosca p registro |  |  |         |
| 25 mm - 3/4"                              |  |  | 10 pc   |
| Joelho 90° soldável                       |  |  |         |
| 25 mm                                     |  |  | 5 pc    |
| Tubos                                     |  |  |         |
| 25 mm                                     |  |  | 9.75 m  |
| Tê 90 soldável                            |  |  |         |
| 25 mm                                     |  |  | 1 pc    |
| PVC soldável azul c/ bucha latão          |  |  |         |
| Joelho 90° soldável com bucha de latão    |  |  |         |
|                                           |  |  | 5 pc    |
| Legenda de condutos - Pavimento           |  |  |         |
| Água fria 25 mm - 1/2"                    |  |  | 1 pc    |
| Alimentação                               |  |  |         |

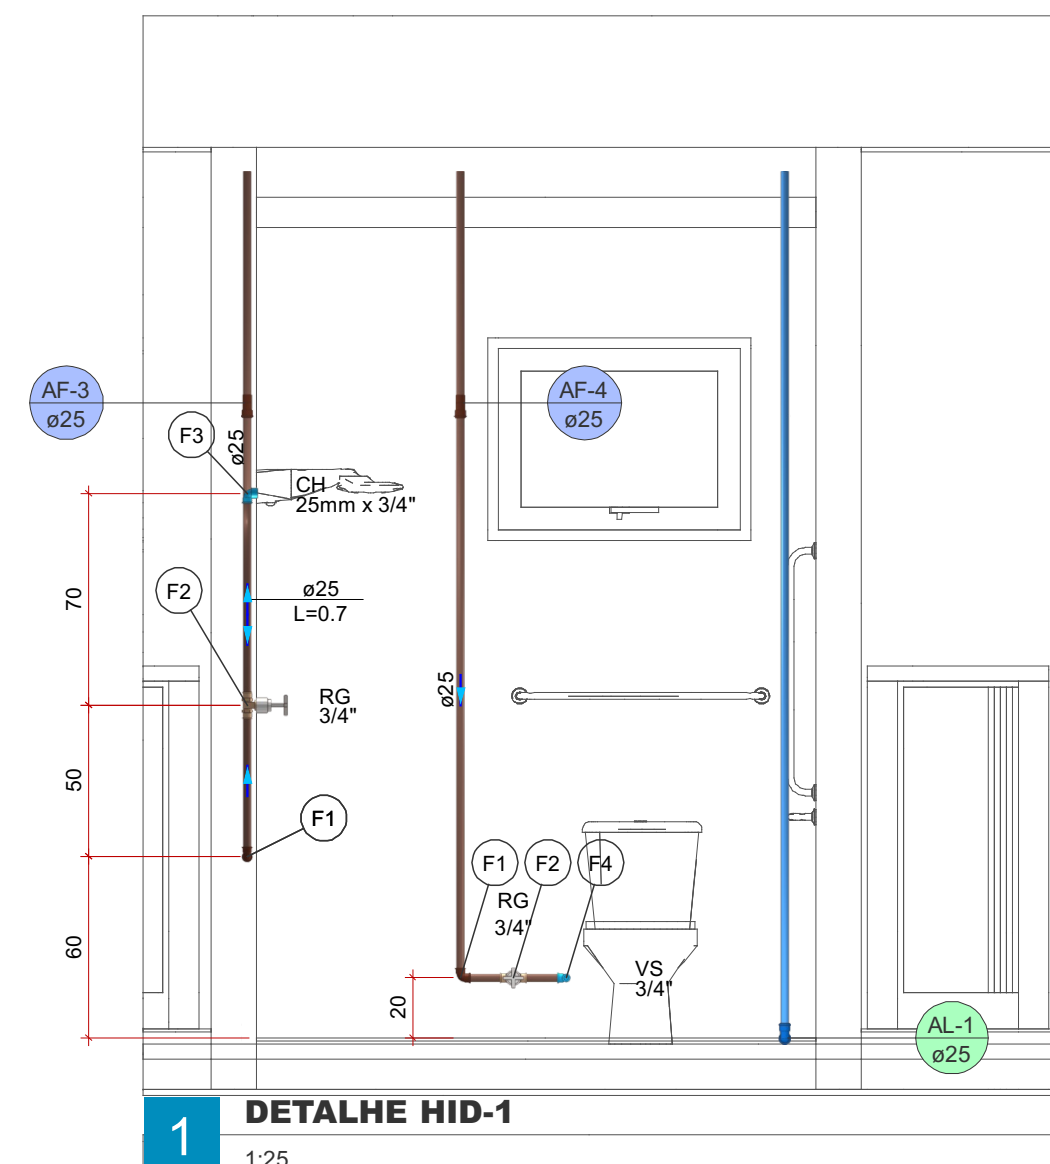


| Legenda de peças - Pavimento |                                                   |
|------------------------------|---------------------------------------------------|
| F1                           | PVC rígido soldável                               |
|                              | Joelho 90° soldável                               |
|                              | 25 mm                                             |
|                              | 1pc                                               |
| Metais                       |                                                   |
| F2                           | Registro de gaveta c/ canopla cromada             |
|                              | 3/4"                                              |
|                              | 1pc                                               |
|                              | PVC rígido soldável                               |
|                              | Adapt sold.corto c/bolsa-rosca p registro         |
|                              | 25 mm - 3/4"                                      |
|                              | 2pc                                               |
| Aparelho                     |                                                   |
| F3                           | Chuveiro                                          |
|                              | 25mm x 3/4"                                       |
|                              | 1pc                                               |
|                              | PVC soldável azul c/ bucha latão                  |
|                              | Joelho 90° soldável com bucha de latão            |
|                              | 25 mm - 3/4"                                      |
|                              | 1pc                                               |
| Aparelho                     |                                                   |
|                              | Vaso Sanitário c/ cx. acoplada                    |
|                              | 1/2"                                              |
|                              | 1pc                                               |
| PVC Acessórios               |                                                   |
| F4                           | Engate flexível cobre cromado com canopla         |
|                              | 1/2 - 30cm                                        |
|                              | 1pc                                               |
|                              | PVC soldável azul c/ bucha latão                  |
|                              | Joelho de redução 90° soldável com bucha de latão |
|                              | 25 mm - 1/2"                                      |
|                              | 1pc                                               |

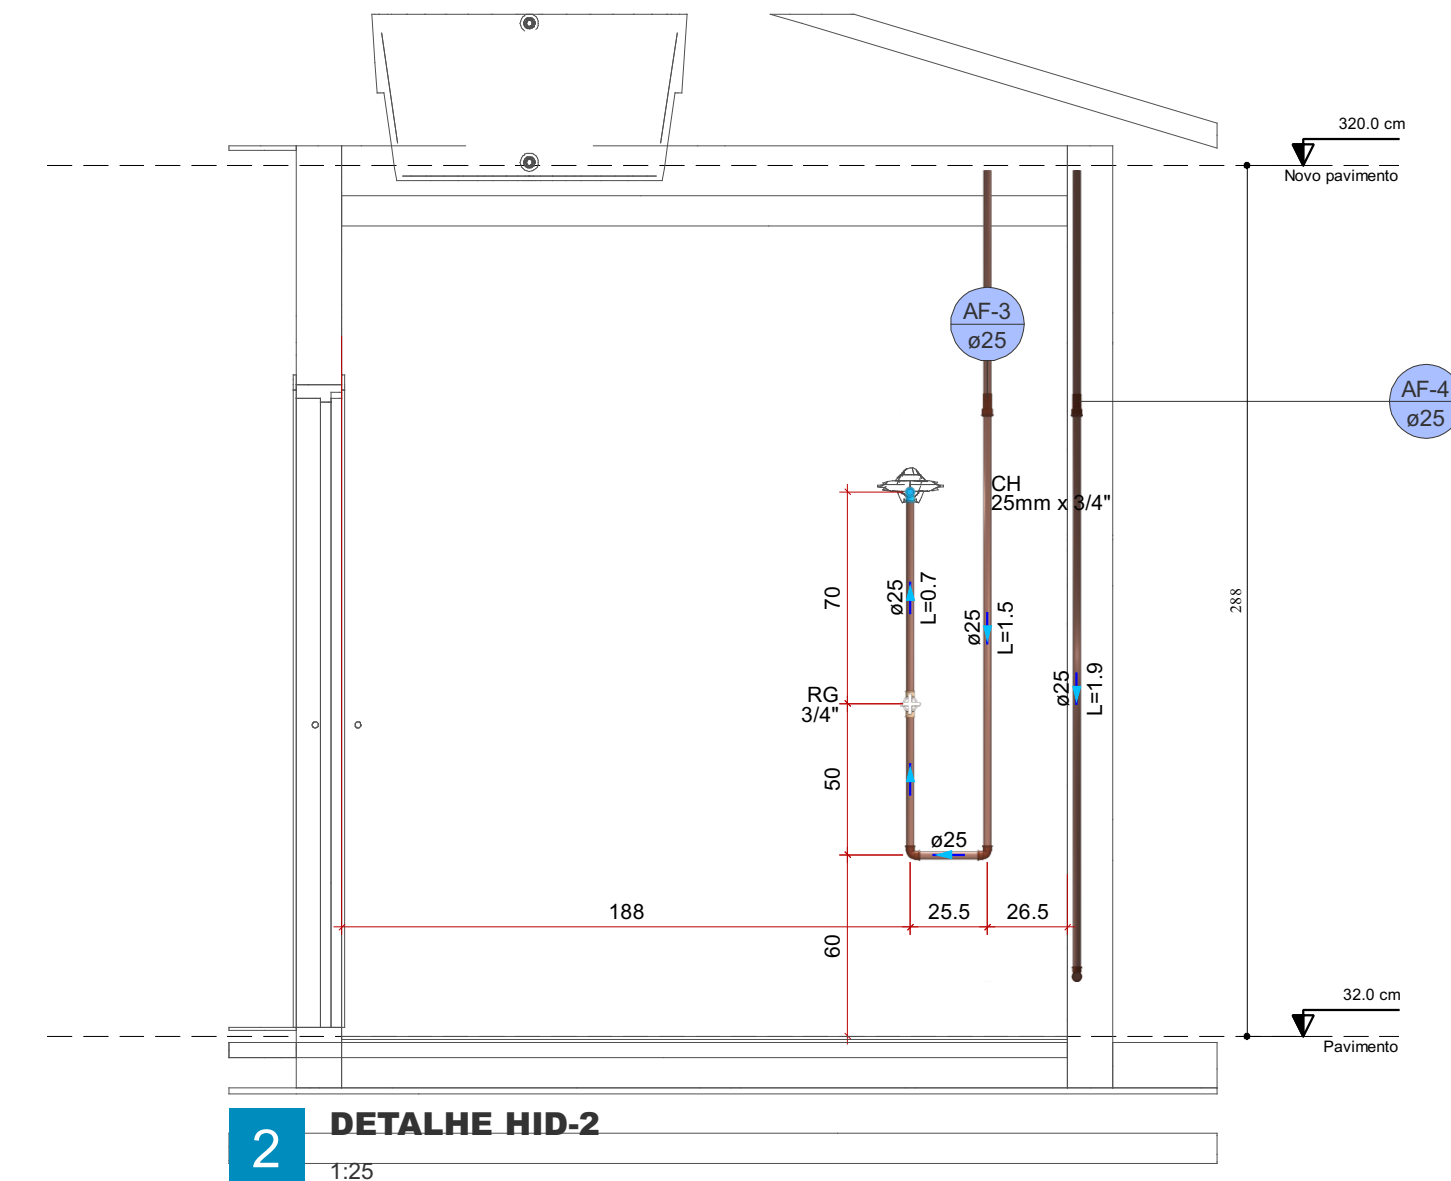

| Legenda de peças - Pavimento |                                                   |
|------------------------------|---------------------------------------------------|
| F1                           | PVC rígido soldável                               |
|                              | Joelho 90° soldável                               |
|                              | 25 mm                                             |
|                              | 1pc                                               |
| Metais                       |                                                   |
| F2                           | Registro de gaveta c/ canopla cromada             |
|                              | 3/4"                                              |
|                              | 1pc                                               |
|                              | PVC rígido soldável                               |
|                              | Adapt sold.corto c/bolsa-rosca p registro         |
|                              | 25 mm - 3/4"                                      |
|                              | 2pc                                               |
| Aparelho                     |                                                   |
| F3                           | Chuveiro                                          |
|                              | 25mm x 3/4"                                       |
|                              | 1pc                                               |
|                              | PVC soldável azul c/ bucha latão                  |
|                              | Joelho 90° soldável com bucha de latão            |
|                              | 25 mm - 3/4"                                      |
|                              | 1pc                                               |
| Aparelho                     |                                                   |
|                              | Vaso Sanitário c/ cx. acoplada                    |
|                              | 1/2"                                              |
|                              | 1pc                                               |
| PVC Acessórios               |                                                   |
| F4                           | Engate flexível cobre cromado com canopla         |
|                              | 1/2 - 30cm                                        |
|                              | 1pc                                               |
|                              | PVC soldável azul c/ bucha latão                  |
|                              | Joelho de redução 90° soldável com bucha de latão |
|                              | 25 mm - 1/2"                                      |
|                              | 1pc                                               |
| Aparelho                     |                                                   |
| F5                           | Torneira de Tanque de Lavar                       |
|                              | 25mmx 3/4"                                        |
|                              | 1pc                                               |
|                              | PVC soldável azul c/ bucha latão                  |
|                              | Joelho 90° soldável com bucha de latão            |
|                              | 25 mm - 3/4"                                      |
|                              | 1pc                                               |

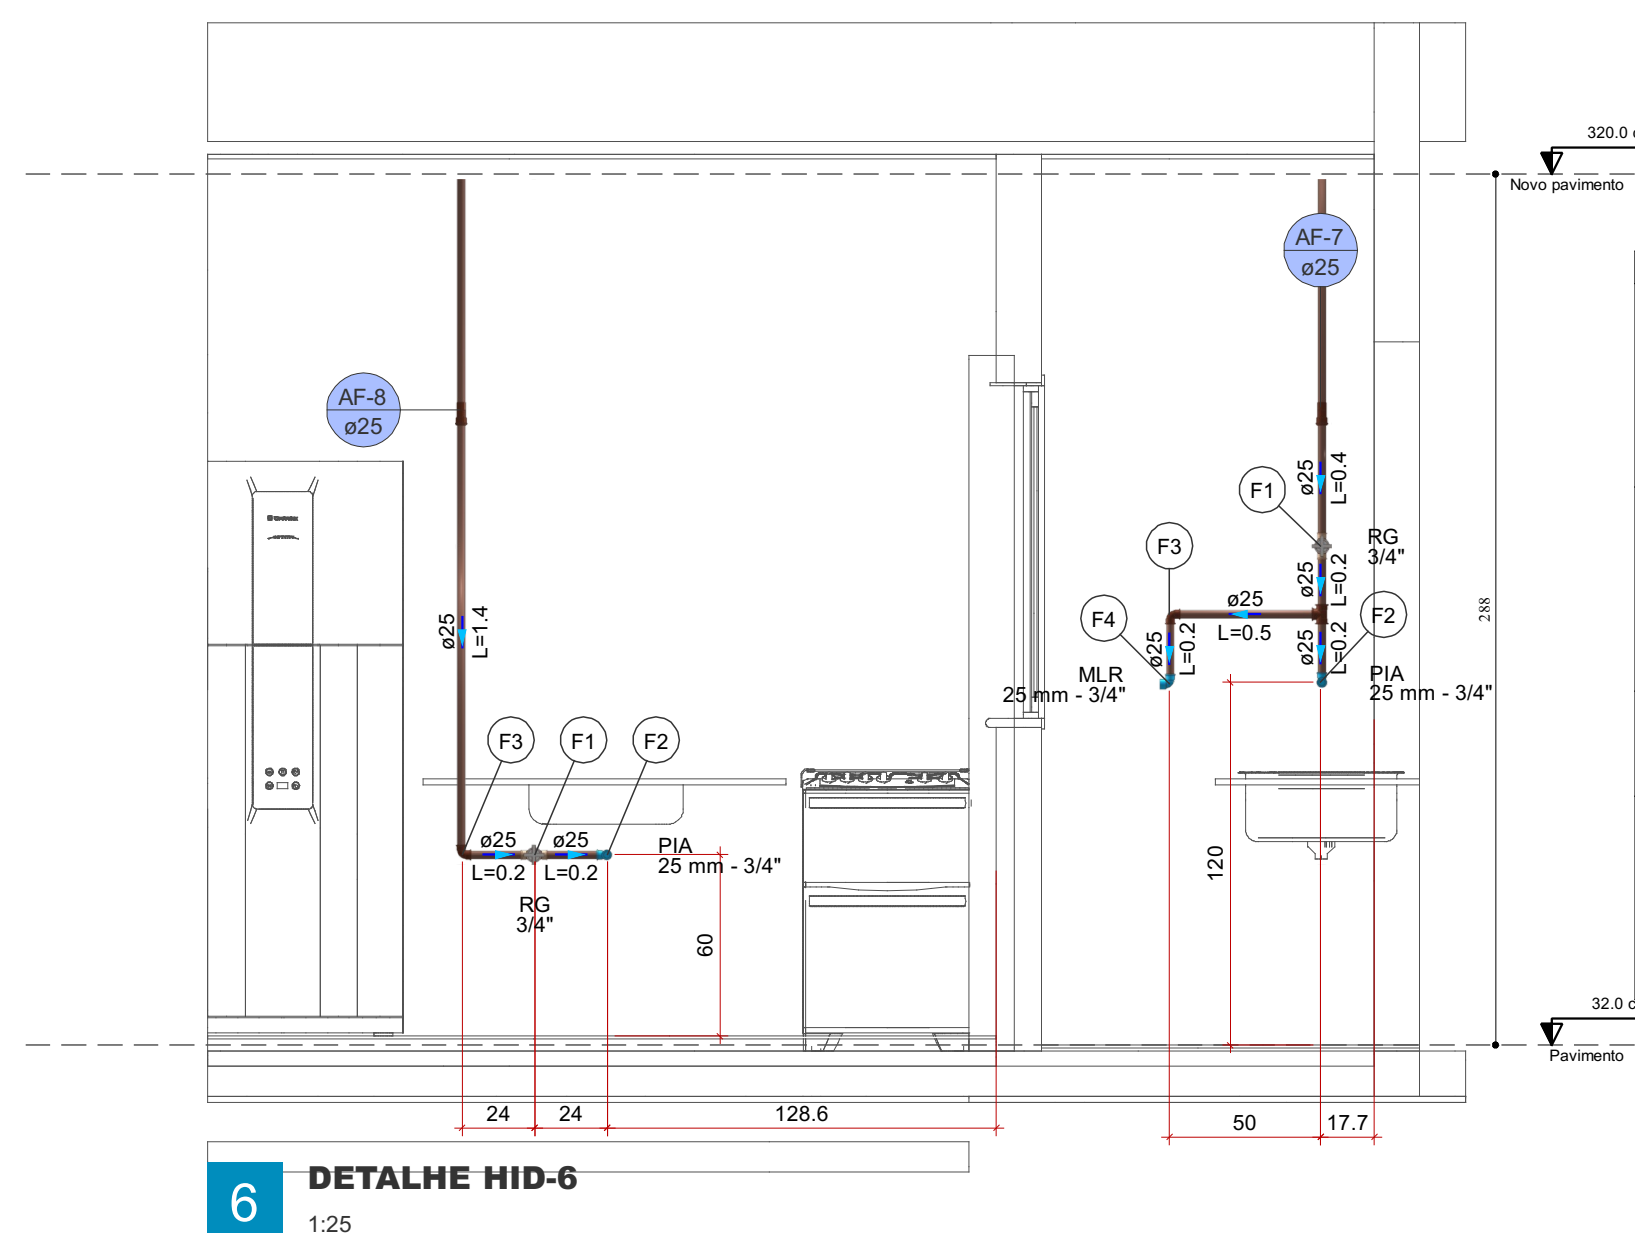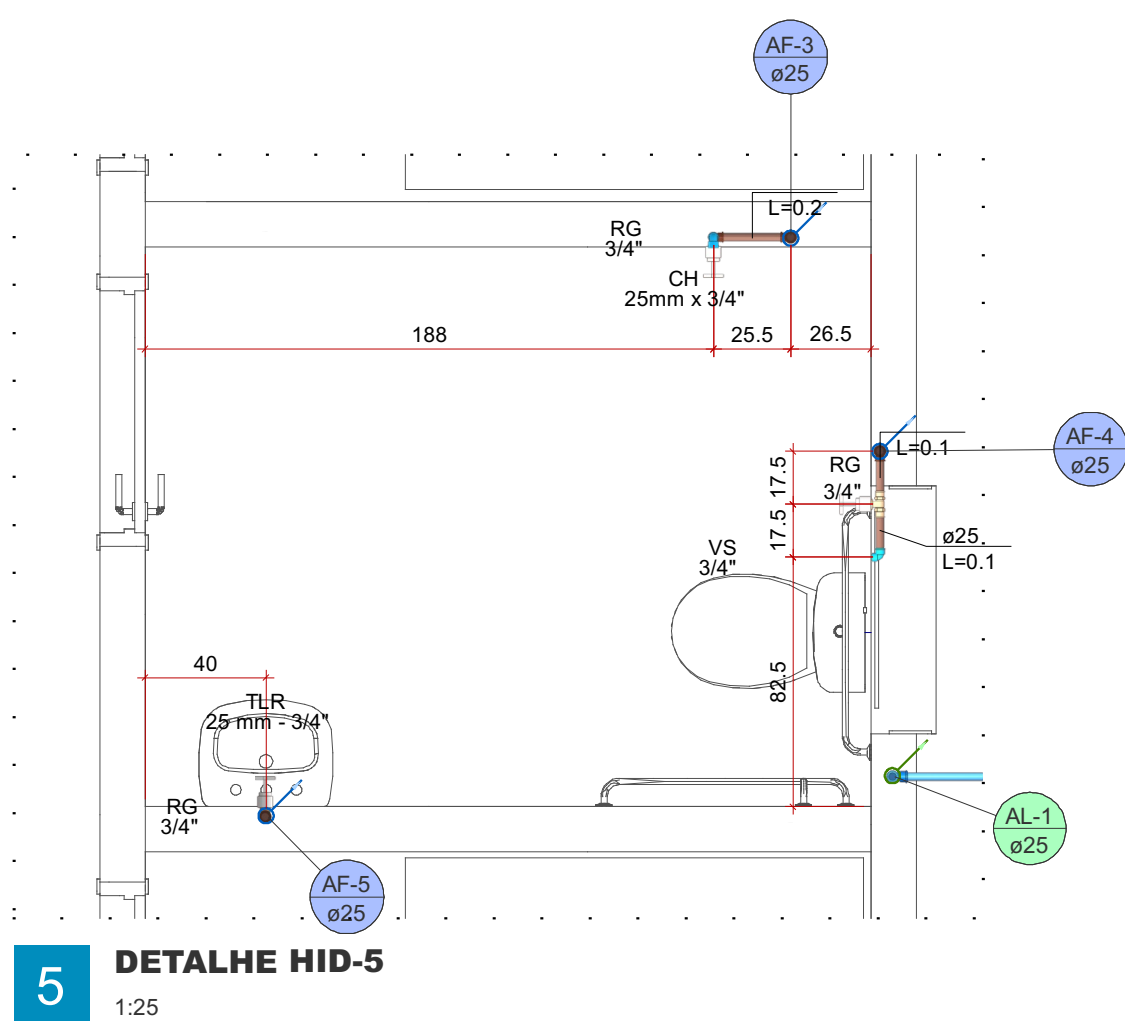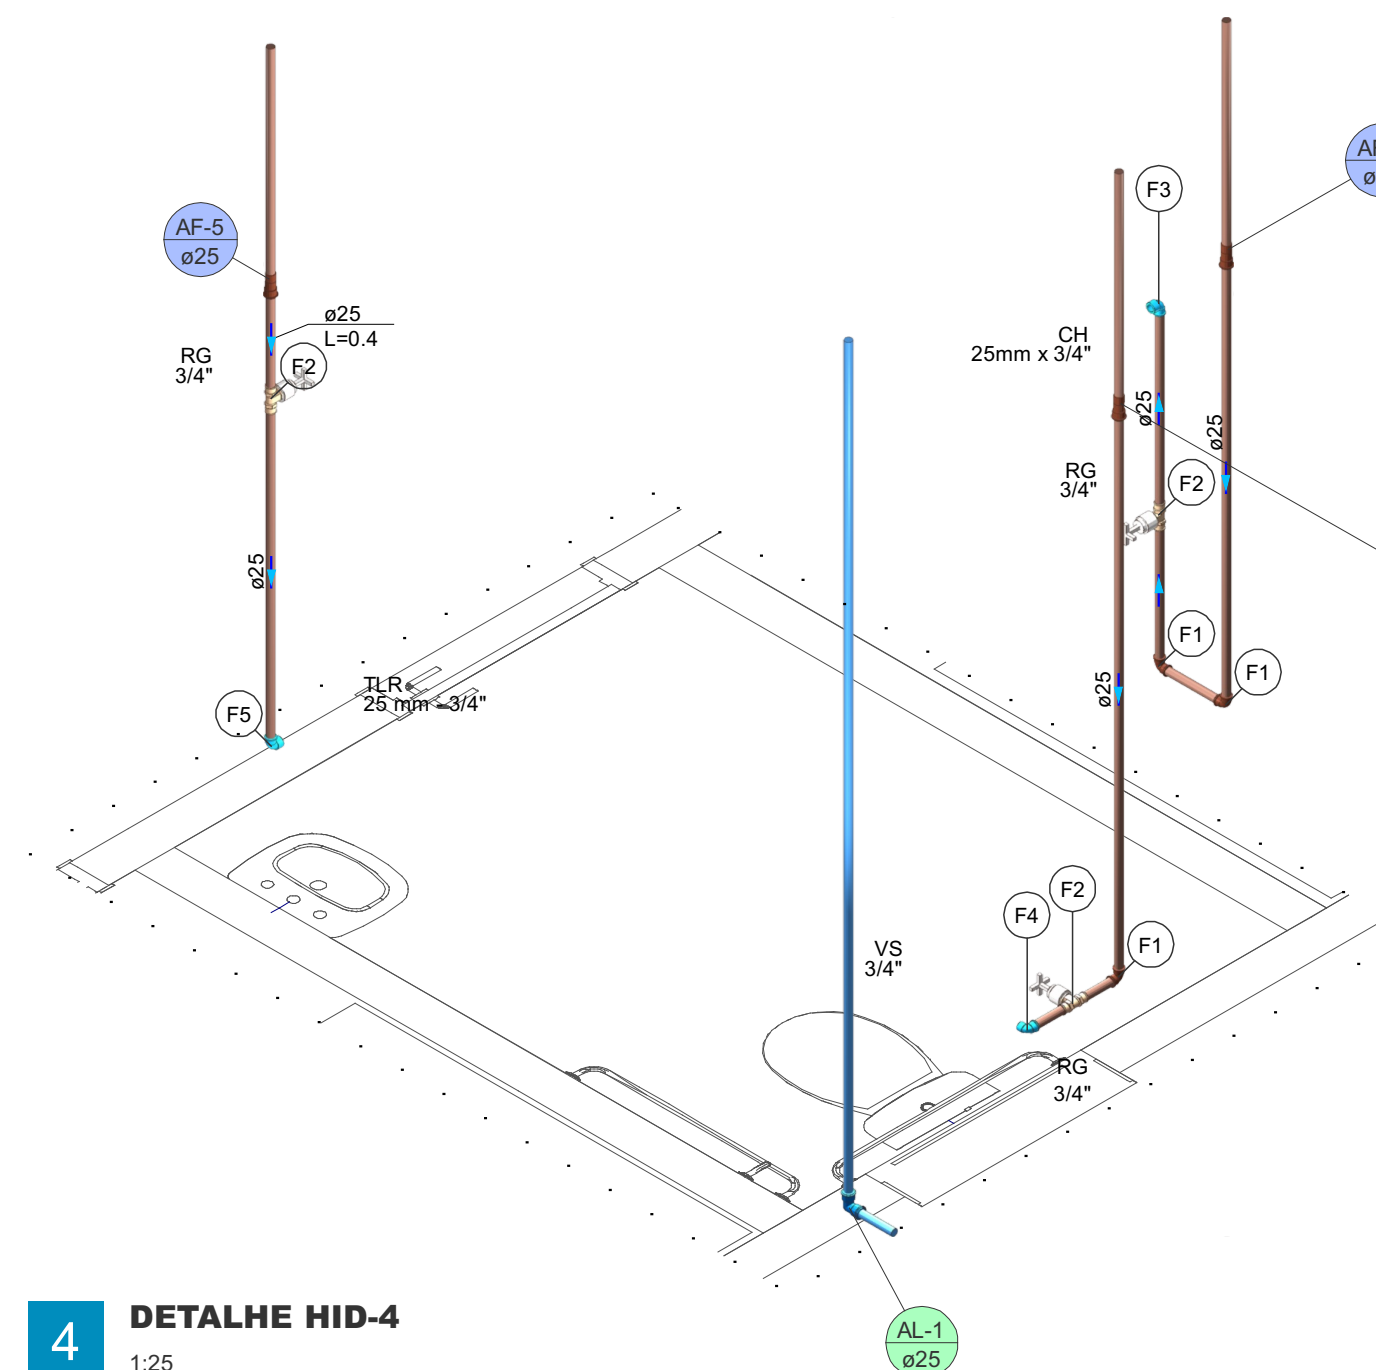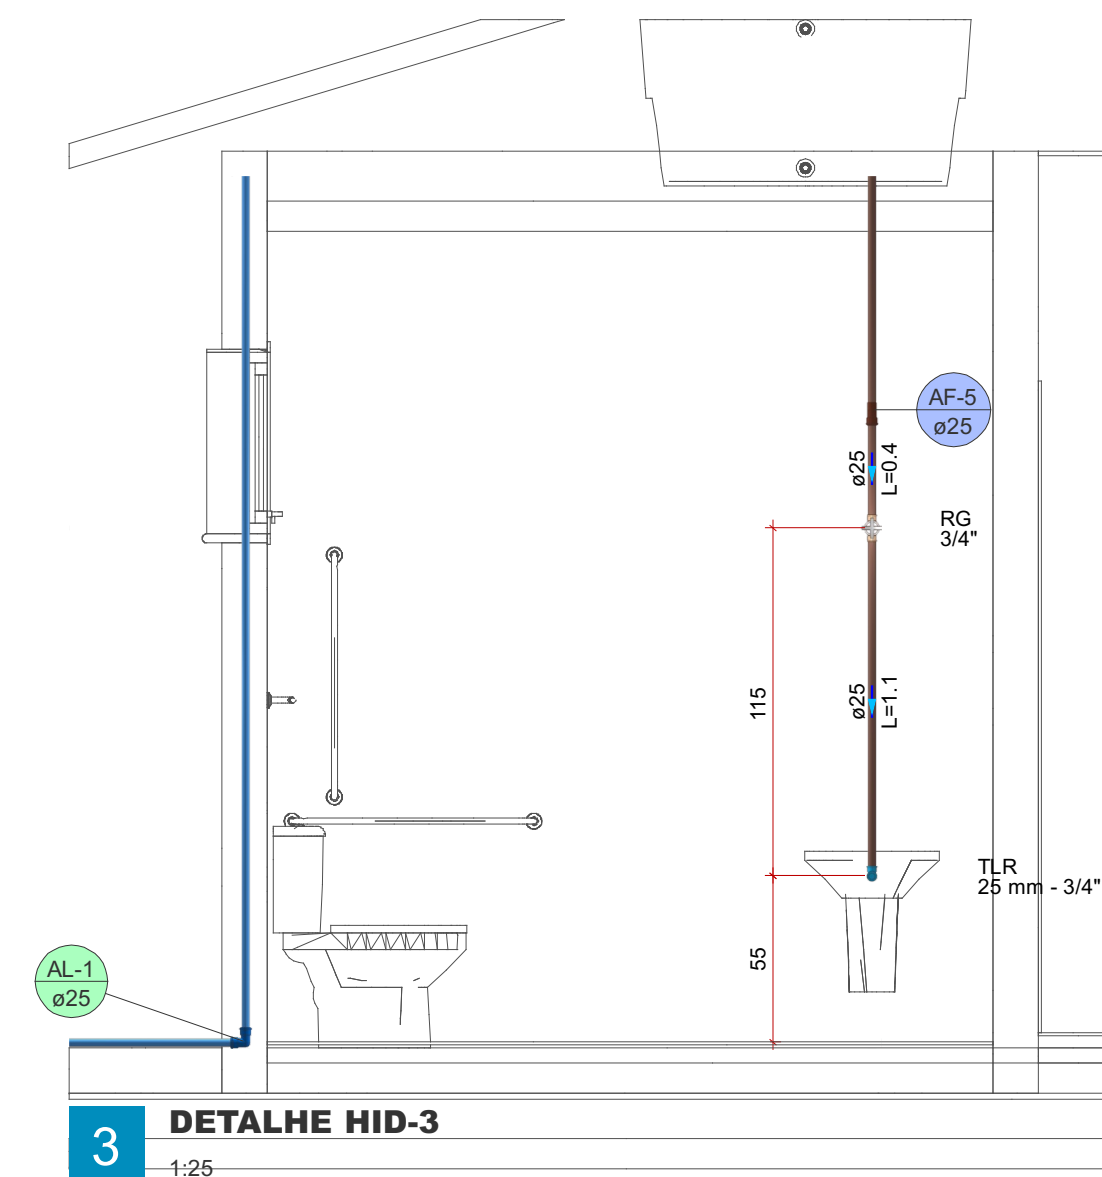

| Legenda de peças - Pavimento |                                           |
|------------------------------|-------------------------------------------|
| Metais                       |                                           |
| F1                           | Registro de gaveta c/ canopla cromada     |
|                              | 3/4"                                      |
|                              | 1pc                                       |
|                              | PVC rígido soldável                       |
|                              | Adapt sold.corto c/bolsa-rosca p registro |
|                              | 25 mm - 3/4"                              |
|                              | 2pc                                       |
| Aparelho                     |                                           |
| F2                           | Torneira de Pia de Cozinha                |
|                              | 25mm - 3/4"                               |
|                              | 1pc                                       |
|                              | PVC soldável azul c/ bucha latão          |
|                              | Joelho 90° soldável com bucha de latão    |
|                              | 25 mm - 3/4"                              |
|                              | 1pc                                       |
|                              | PVC rígido soldável                       |
|                              | Joelho 90° soldável                       |
|                              | 25 mm                                     |
|                              | 1pc                                       |
| Aparelho                     |                                           |
| F3                           | Máquina de Lavar Roupas                   |
|                              | 25mm x 3/4"                               |
|                              | 1pc                                       |
|                              | PVC soldável azul c/ bucha latão          |
|                              | Joelho 90° soldável com bucha de latão    |
|                              | 25 mm - 3/4"                              |
|                              | 1pc                                       |

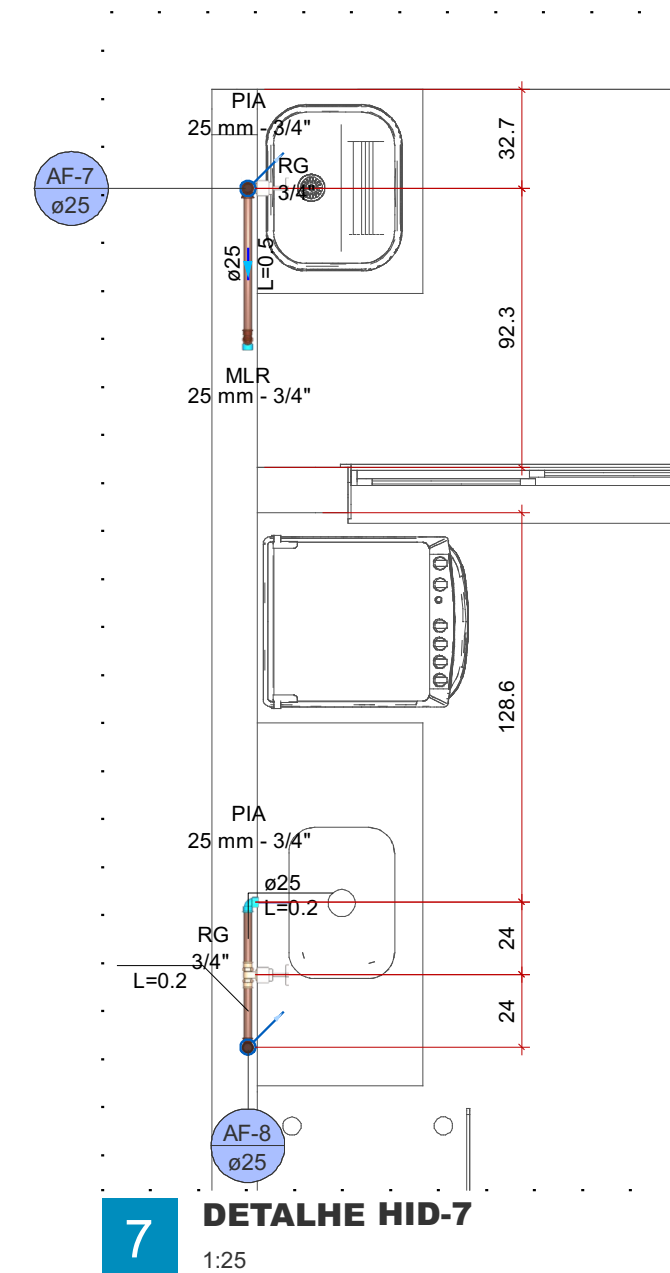

NEOZITO  
SOUSA DE  
ALMEIDA  
JUNIOR:874123  
14220

Assinado de forma  
digital por NEOZITO  
SOUSA DE ALMEIDA  
JUNIOR:87412314220  
Dados: 2025.11.18  
17:34:46 -04'00'

|   |   |                                  |
|---|---|----------------------------------|
| <br>PROJETOS   CONSTRUÇÕES | RESPONSÁVEL TÉCNICO:                                                                                    |                                  |
|   | NEOZITO SOUSA DE ALMEIDA JÚNIOR<br>CREA: 0915410010RR                                                   |                                  |
| COLABORAÇÃO DE PROJETO:<br><br>VITÓRIA EDUARDA SILVA LUCENA<br>CREA: 0922278407RR                               | PROPRIETÁRIO (A):<br><br>PREFEITURA MUNICIPAL DE RORAINÓPOLIS<br>CNPJ - 01.613.031/0001-80              |                                  |
|   | ENDEREÇO DO IMÓVEL:<br><br>RUA UM, MUNICÍPIO DE RORAINÓPOLIS, COORDENADAS -<br>0°56'17.8"N 60°25'22.1"W |                                  |
| CONTEÚDO DA PRANCHA:<br><br>PLANTA BAIXA - HIDRÁULICA - TÉRREO<br>DETALHAMENTO - HIDRÁULICA - TÉRREO            | PRANCHA:<br><br>3                                                                                       |                                  |
| COLABORADOR DE PROJETO:<br><br>VITÓRIA LUCENA                                                                   | DATA:<br><br>NOV/2025                                                                                   | Conjunto<br>1<br>Pran. Tot.<br>4 |