



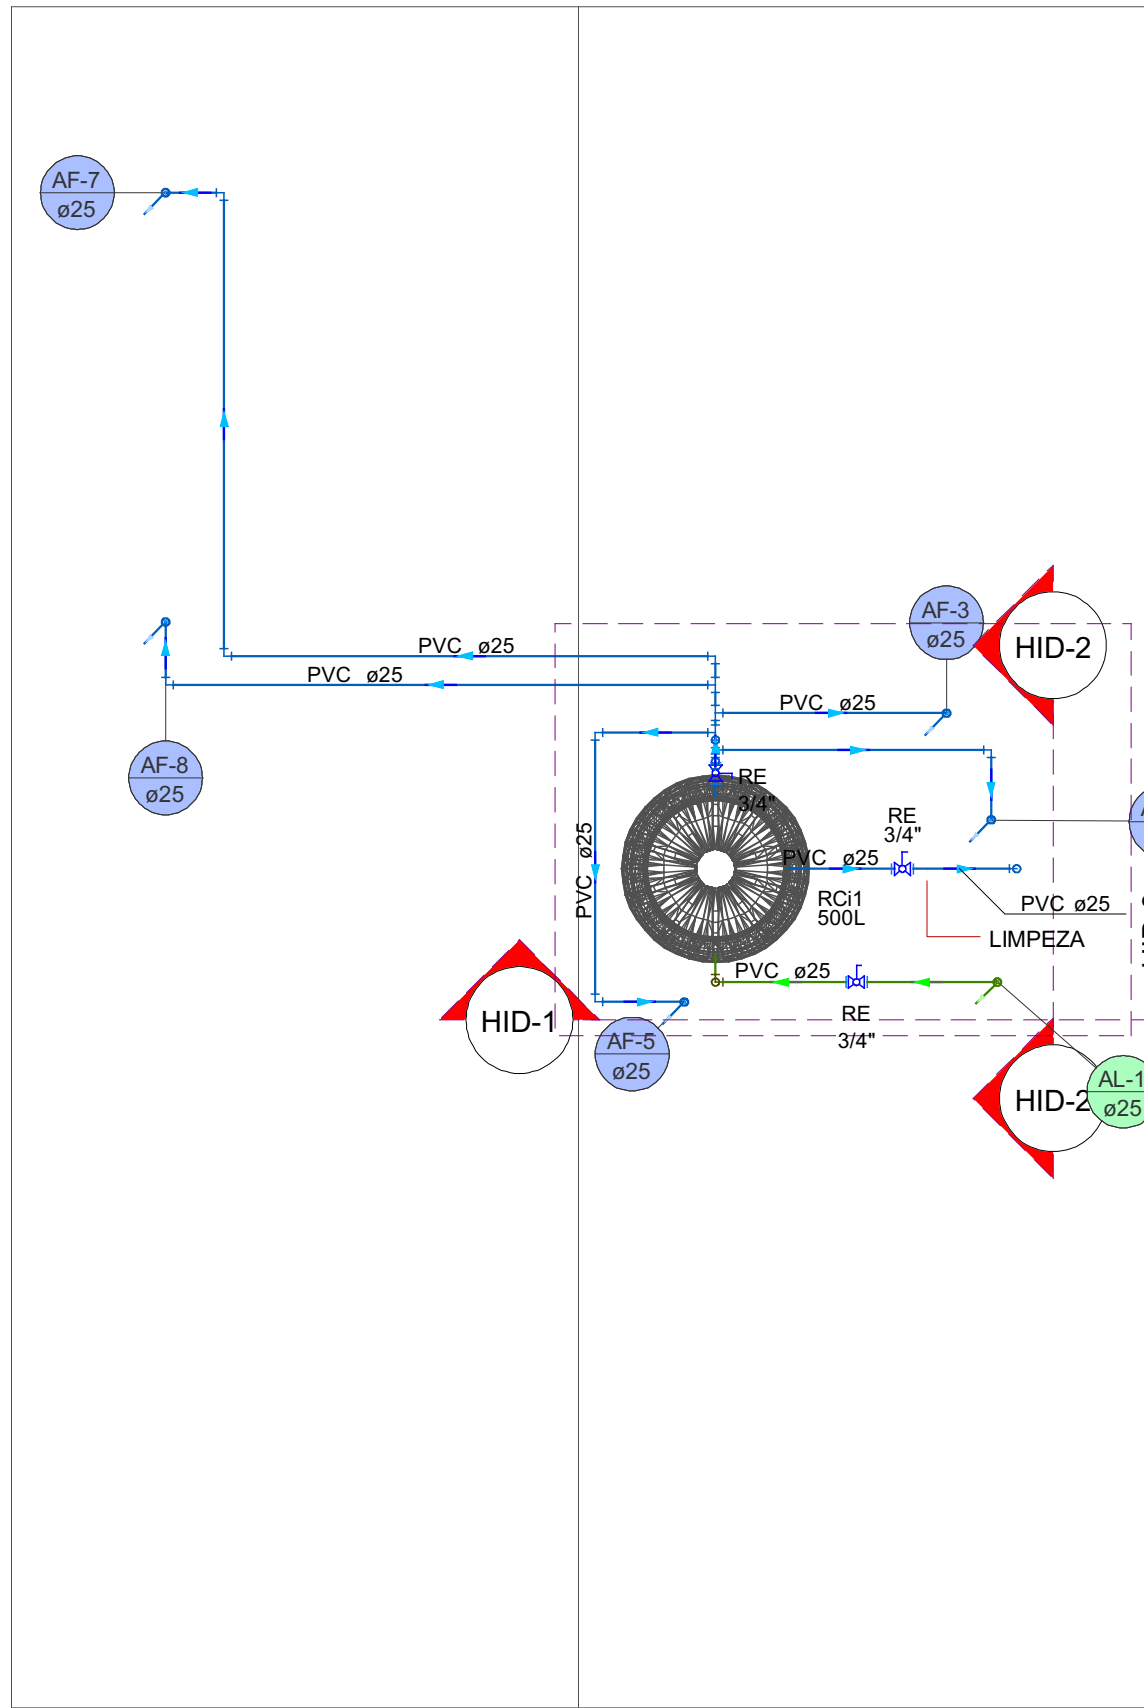


Lista de materiais - Novo pavimento		
Alimentação		
Metals		
Registro esfera VS compacto soldável		
25 mm	1 pc	
PVC rígido soldável		
Joelho 90° soldável	3 pc	
Tubos	5.29 m	
25 mm		
Água fria		
Metals		
Registro esfera VS compacto soldável		
25 mm	2 pc	
PVC rígido soldável		
Curva 90 soldável	11 pc	
Joelho 90° soldável	4 pc	
Tubos	24.16 m	
18 90 soldável		
25 mm	4 pc	
Reservatório cilíndrico		
Poliétileno	1 pc	
500 L		

Legenda de condutos - Novo pavimento	
Água fria	
Alimentação	

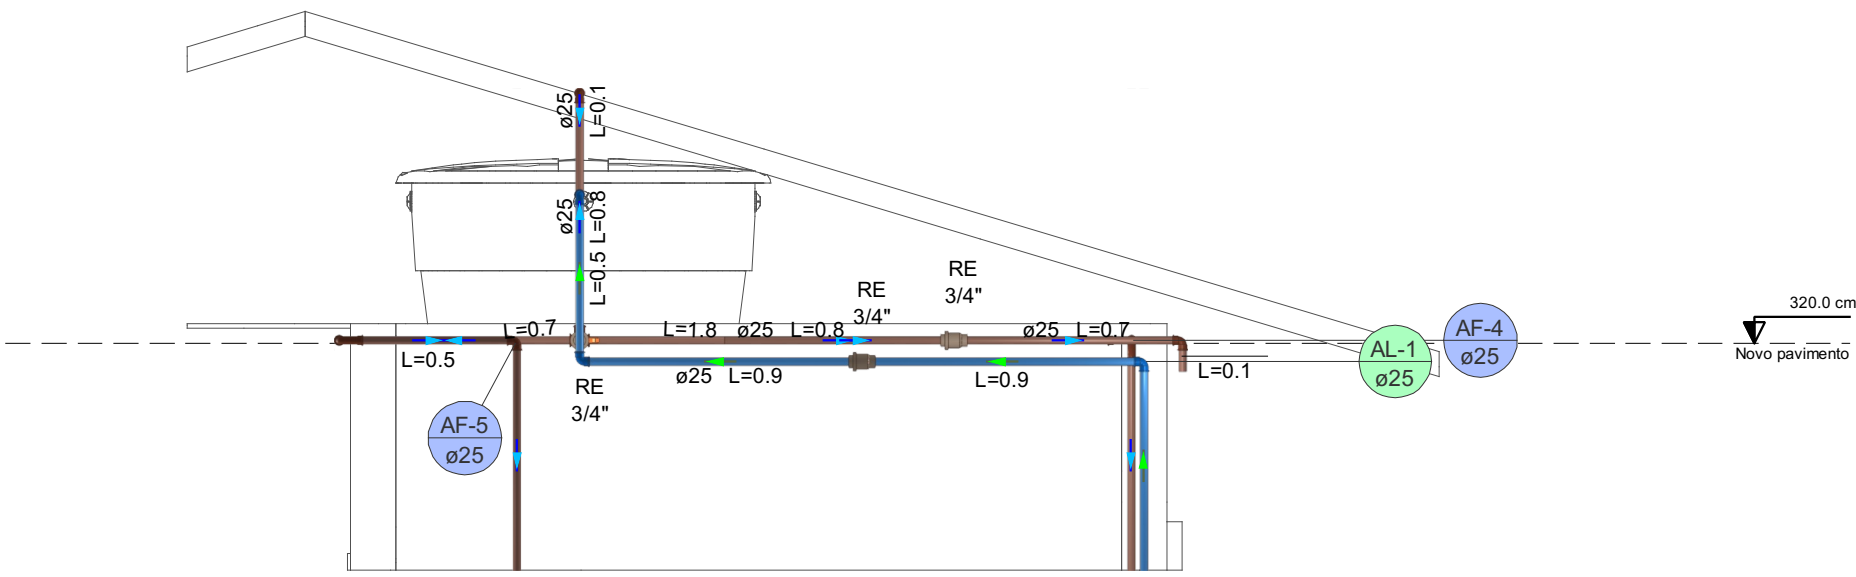


1 DETALHE HID-1

1:25

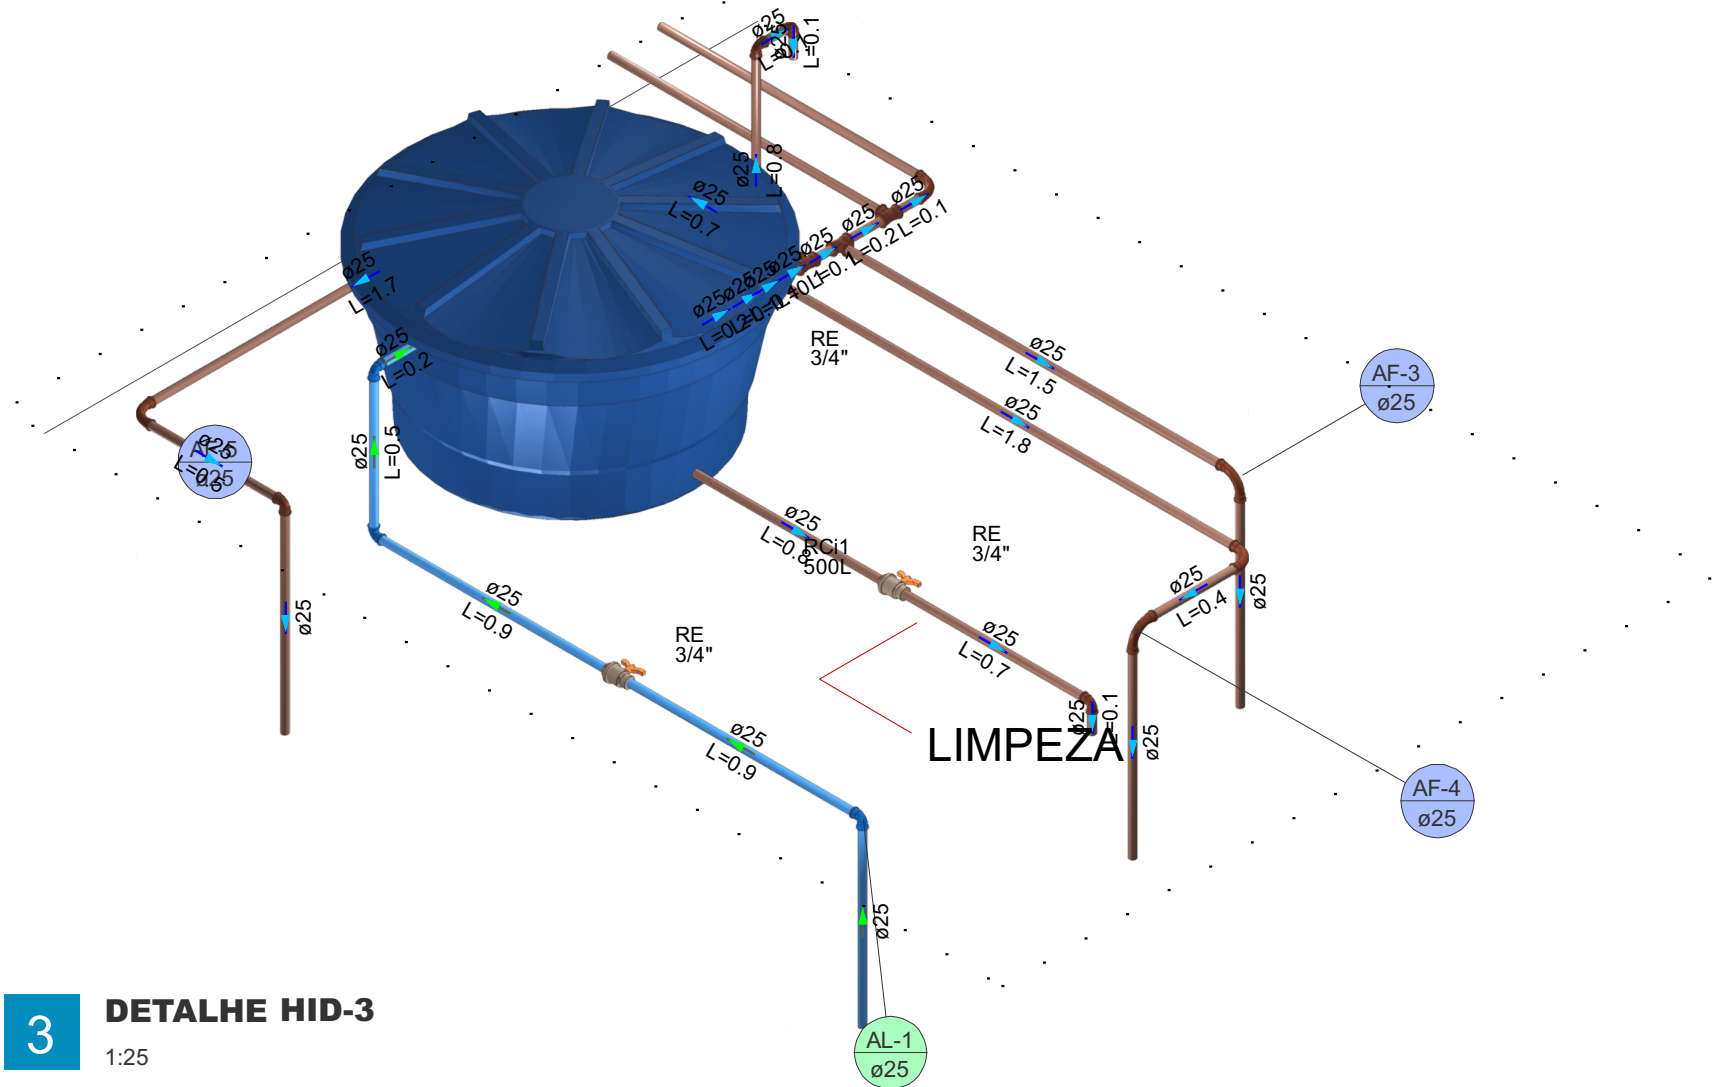

3 DETALHE HID-3

1:25

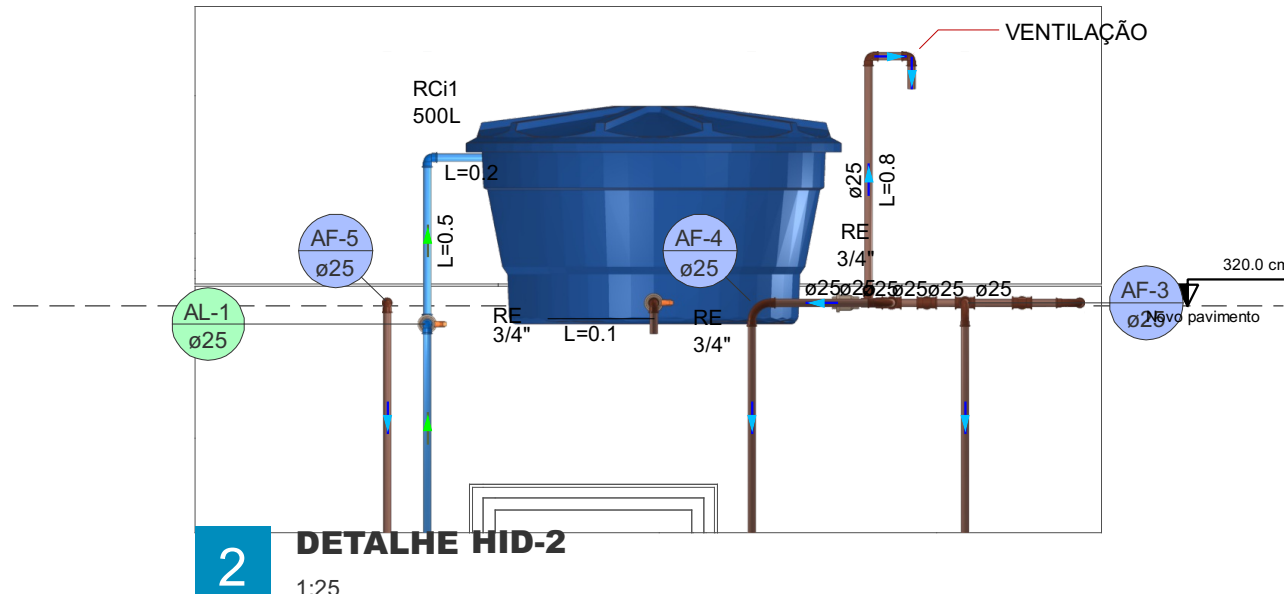

2 DETALHE HID-2

1:25

NEOZITO SOUSA DE
ALMEIDA
JUNIOR:87412314220

Assinado de forma
digital por NEOZITO
SOUSA DE ALMEIDA
JUNIOR:87412314220
Dados: 2025.11.18
17:34:57 -04'00'

	RESPONSÁVEL TÉCNICO:	
	NEOZITO SOUSA DE ALMEIDA JÚNIOR CREA: 0915410010RR	
	PROPRIETÁRIO (A): PREFEITURA MUNICIPAL DE RORAINÓPOLIS CNPJ - 01.613.031/0001-80	
COLABORAÇÃO DE PROJETO: VITÓRIA EDUARDA SILVA LUCENA CREA: 0922278407RR	ENDEREÇO DO IMÓVEL: RUA UM, MUNICÍPIO DE RORAINÓPOLIS, COORDENADAS - 0°56'17.8"N 60°25'22.1"W	
CONTEÚDO DA PRANCHA: PLANTA BAIXA - HIDÁULICA - SUPERIOR DETALHAMENTO - HIDRAULICA - SUPERIOR	PRANCHA: 4	
COLABORADOR DE PROJETO: VITÓRIA LUCENA	DATA: NOV/2025	Conjunto 1 Pran. Tol. 4