



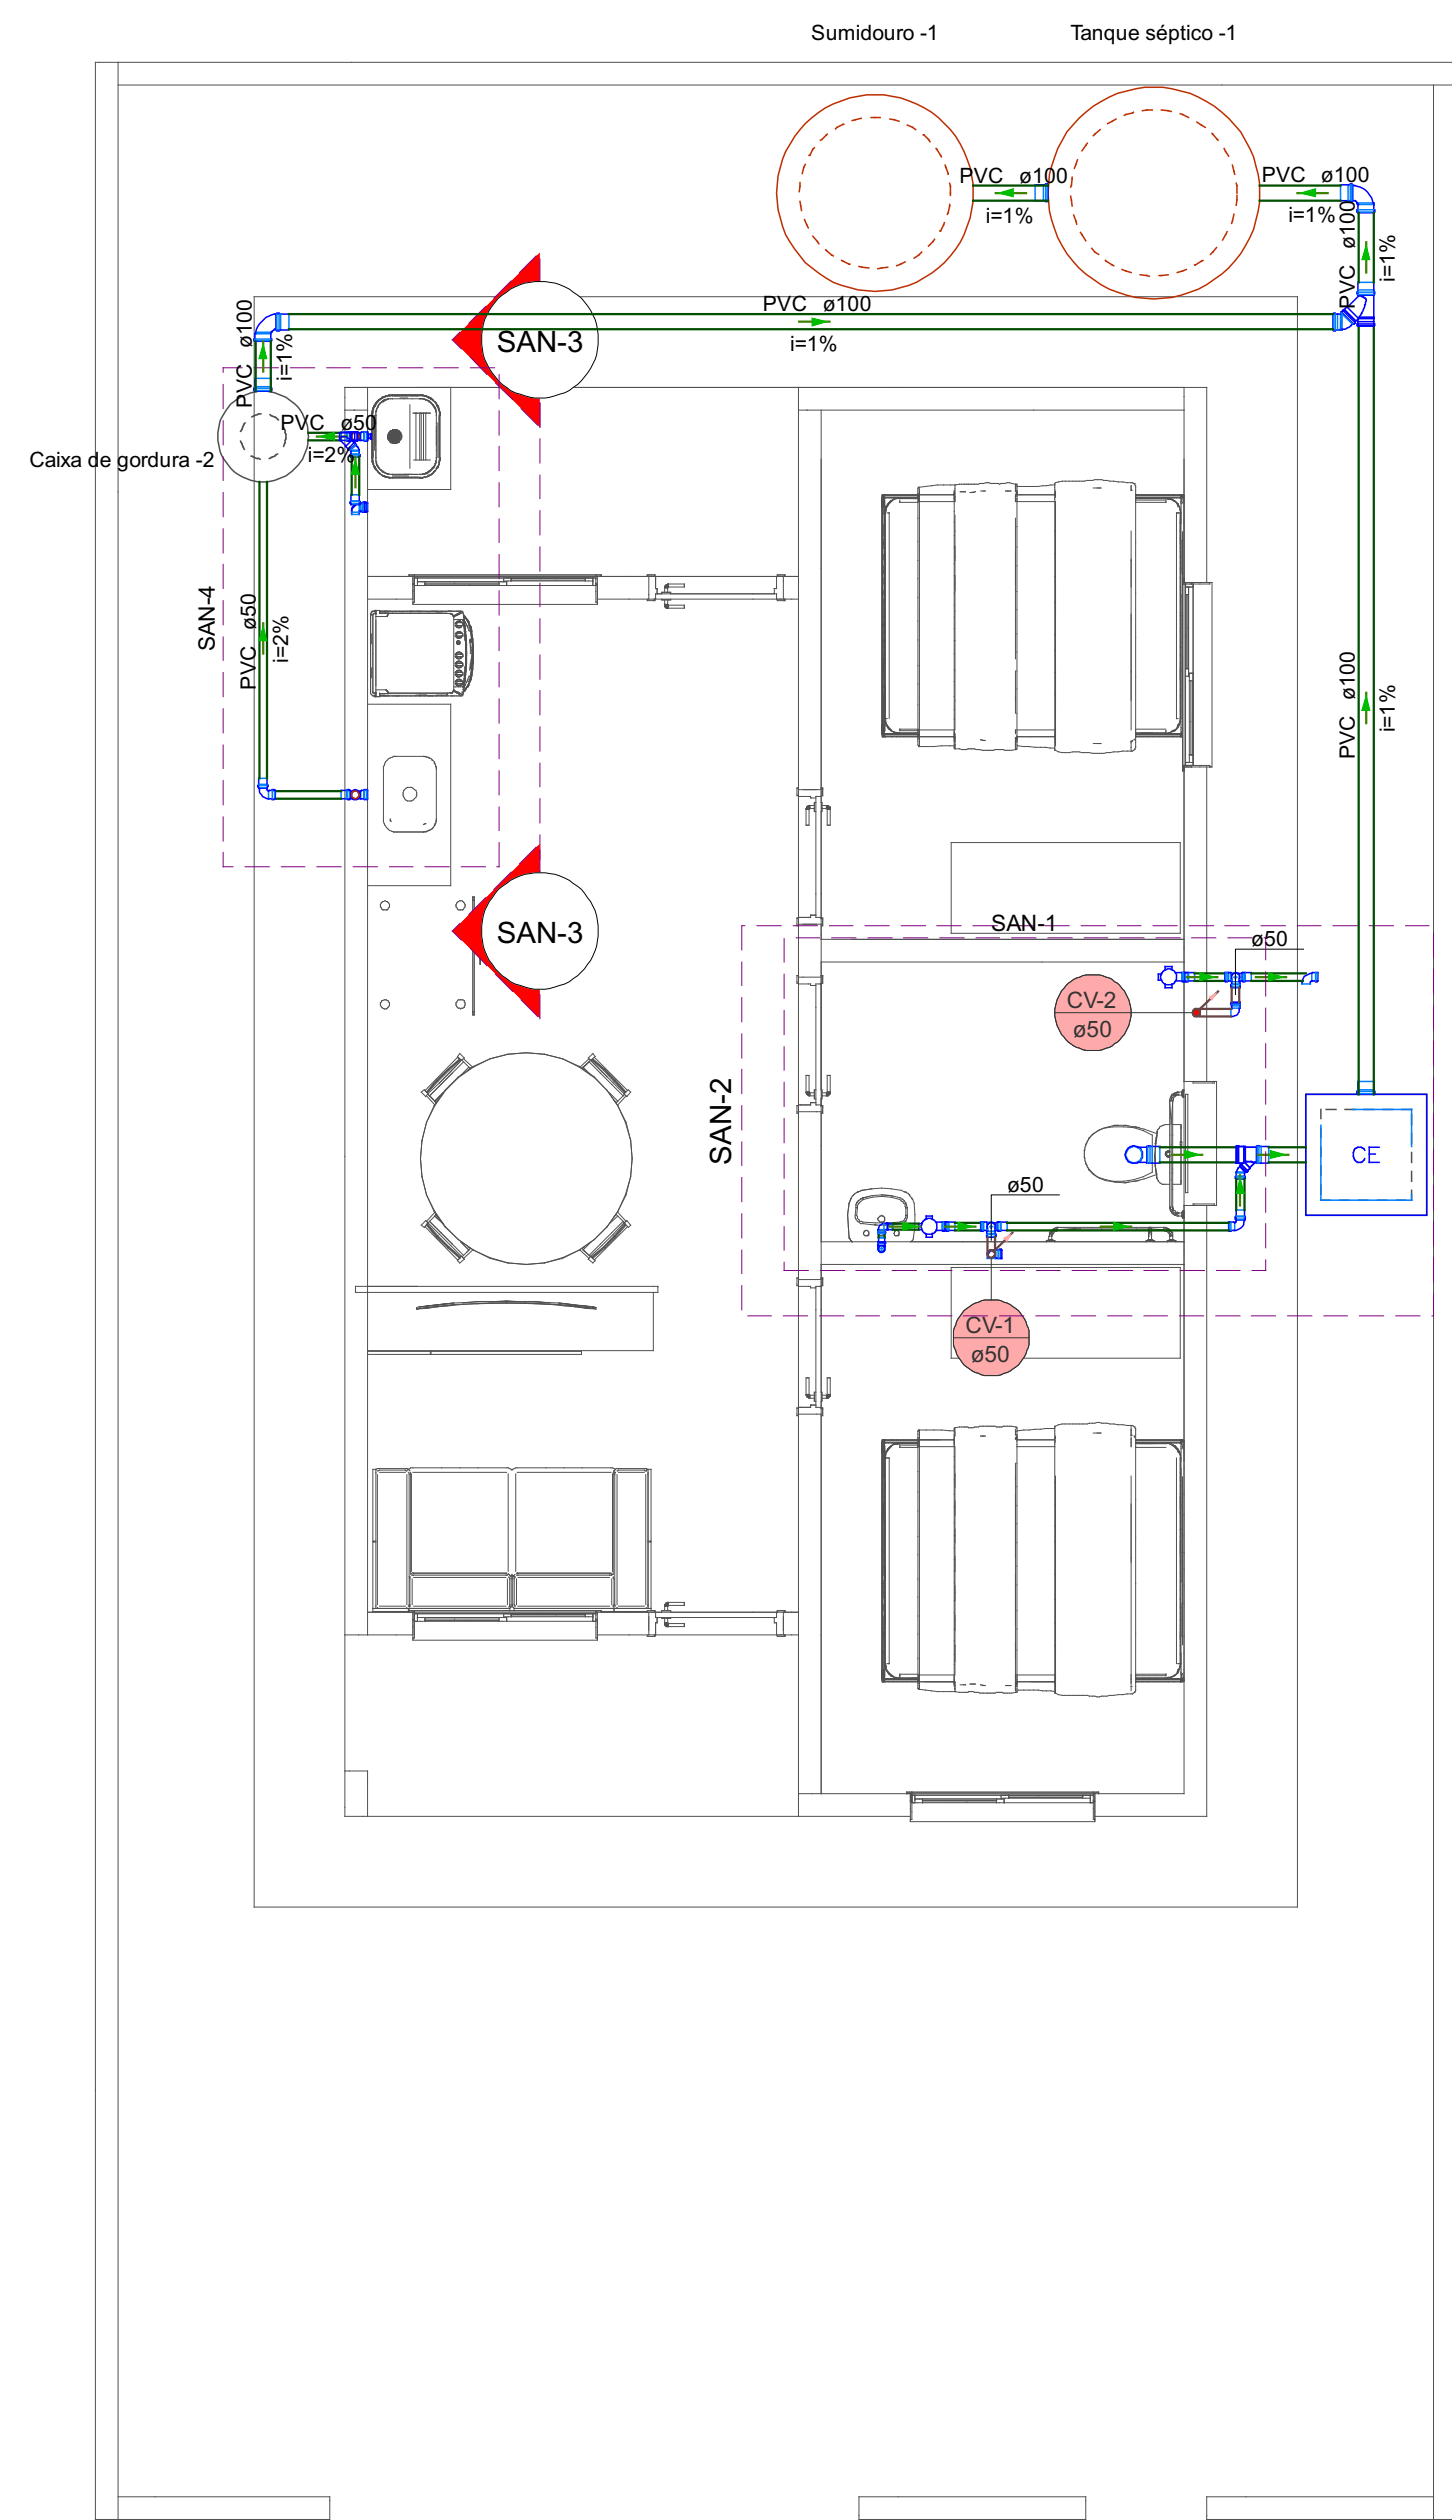


Lista de materiais - Pavimento	
Esgoto	
Caixas de Passagem	
Caixa de inspeção esgoto simples	1 pç
CE- 60x60 cm	
PVC Acessórios	
Caixa sifonada	2 pç
Sifão de copo p/ pia e lavatório	1 pç
1" - 1.1/2"	
Sifão p/ pia	3 pç
1" x 50 mm	
Válvula p/ lavatório e tanque	1 pç
1"	
Válvula p/ pia	1 pç
1"	
PVC Esgoto	
Anel de borracha	10 pç
100mm - 4"	
50mm - 2"	26 pç
Curva 90 curta	
100 mm	3 pç
40 mm	1 pç
50 mm	4 pç
Joelho 45	
100 mm	1 pç
50 mm	2 pç
Joelho 90	
100 mm	1 pç
40 mm	2 pç
50 mm	5 pç
Joelho 90 c/anel p/ esgoto secundário	
40 mm - 1.1/2"	1 pç
Junção simples	
100 mm - 50 mm	1 pç
100 mm - 100 mm	1 pç
50 mm - 50 mm	1 pç
Luva	
40 mm	3 pç
Luva simples	
100 mm	8 pç
50 mm	13 pç
Plug	
50 mm	1 pç
Tubo rígido c/ ponta lisa	
100 mm - 4"	17.01 m
40 mm	1.47 m
50 mm - 2"	7.39 m
Tê sanitário	
50 mm - 50 mm	5 pç
Vedação p/ saída de vaso sanitário	
100 mm	1 pç
Unidades de tratamento	
Alça	
Ferro	2 pç
Argamassa	
Argamassa	0.23 m³
Brita	
nº3	0.24 m³
Concreto	
Concreto	1.19 m³
Tampa	
Hermética	1 pç
Tijolo	
Furado	114 pç
Ventilação	
PVC Esgoto	
Anel de borracha	
50mm - 2"	2 pç
Joelho 90	
50 mm	2 pç
Tubo rígido c/ ponta lisa	
50 mm - 2"	5.67 m

Legenda de condutos - Pavimento	
Esgoto	
Ventilação	


Legenda - Pavimento	
Caixa Sifonada	
CE	Caixas Inspeção Esgoto Simples
Curva 90 curta	
Joelho 90	
Joelho 90- coluna	
Joelho 90- sobre	
Junção simples c/ J45	
Lavatório de Uso Geral	
Pia de Cozinha Residencial com Sifão 50mm	
Ramais de Ventilação	
Vaso Sanitário c/ curva 90º	

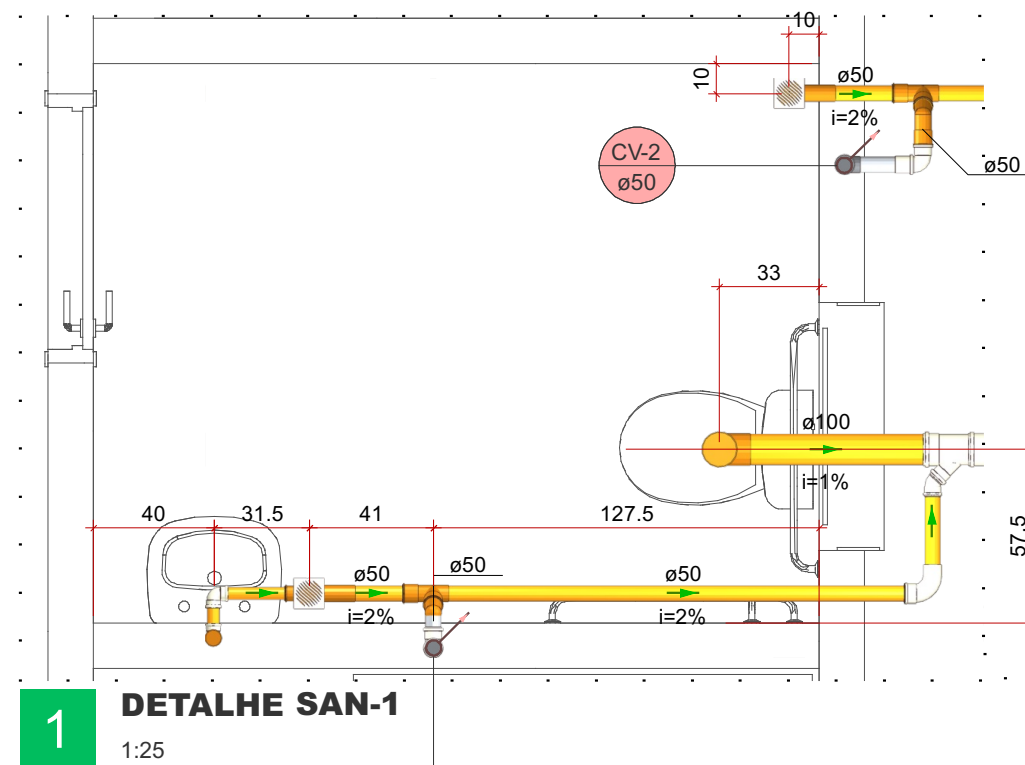

1 DETALHE SAN-1
1:25

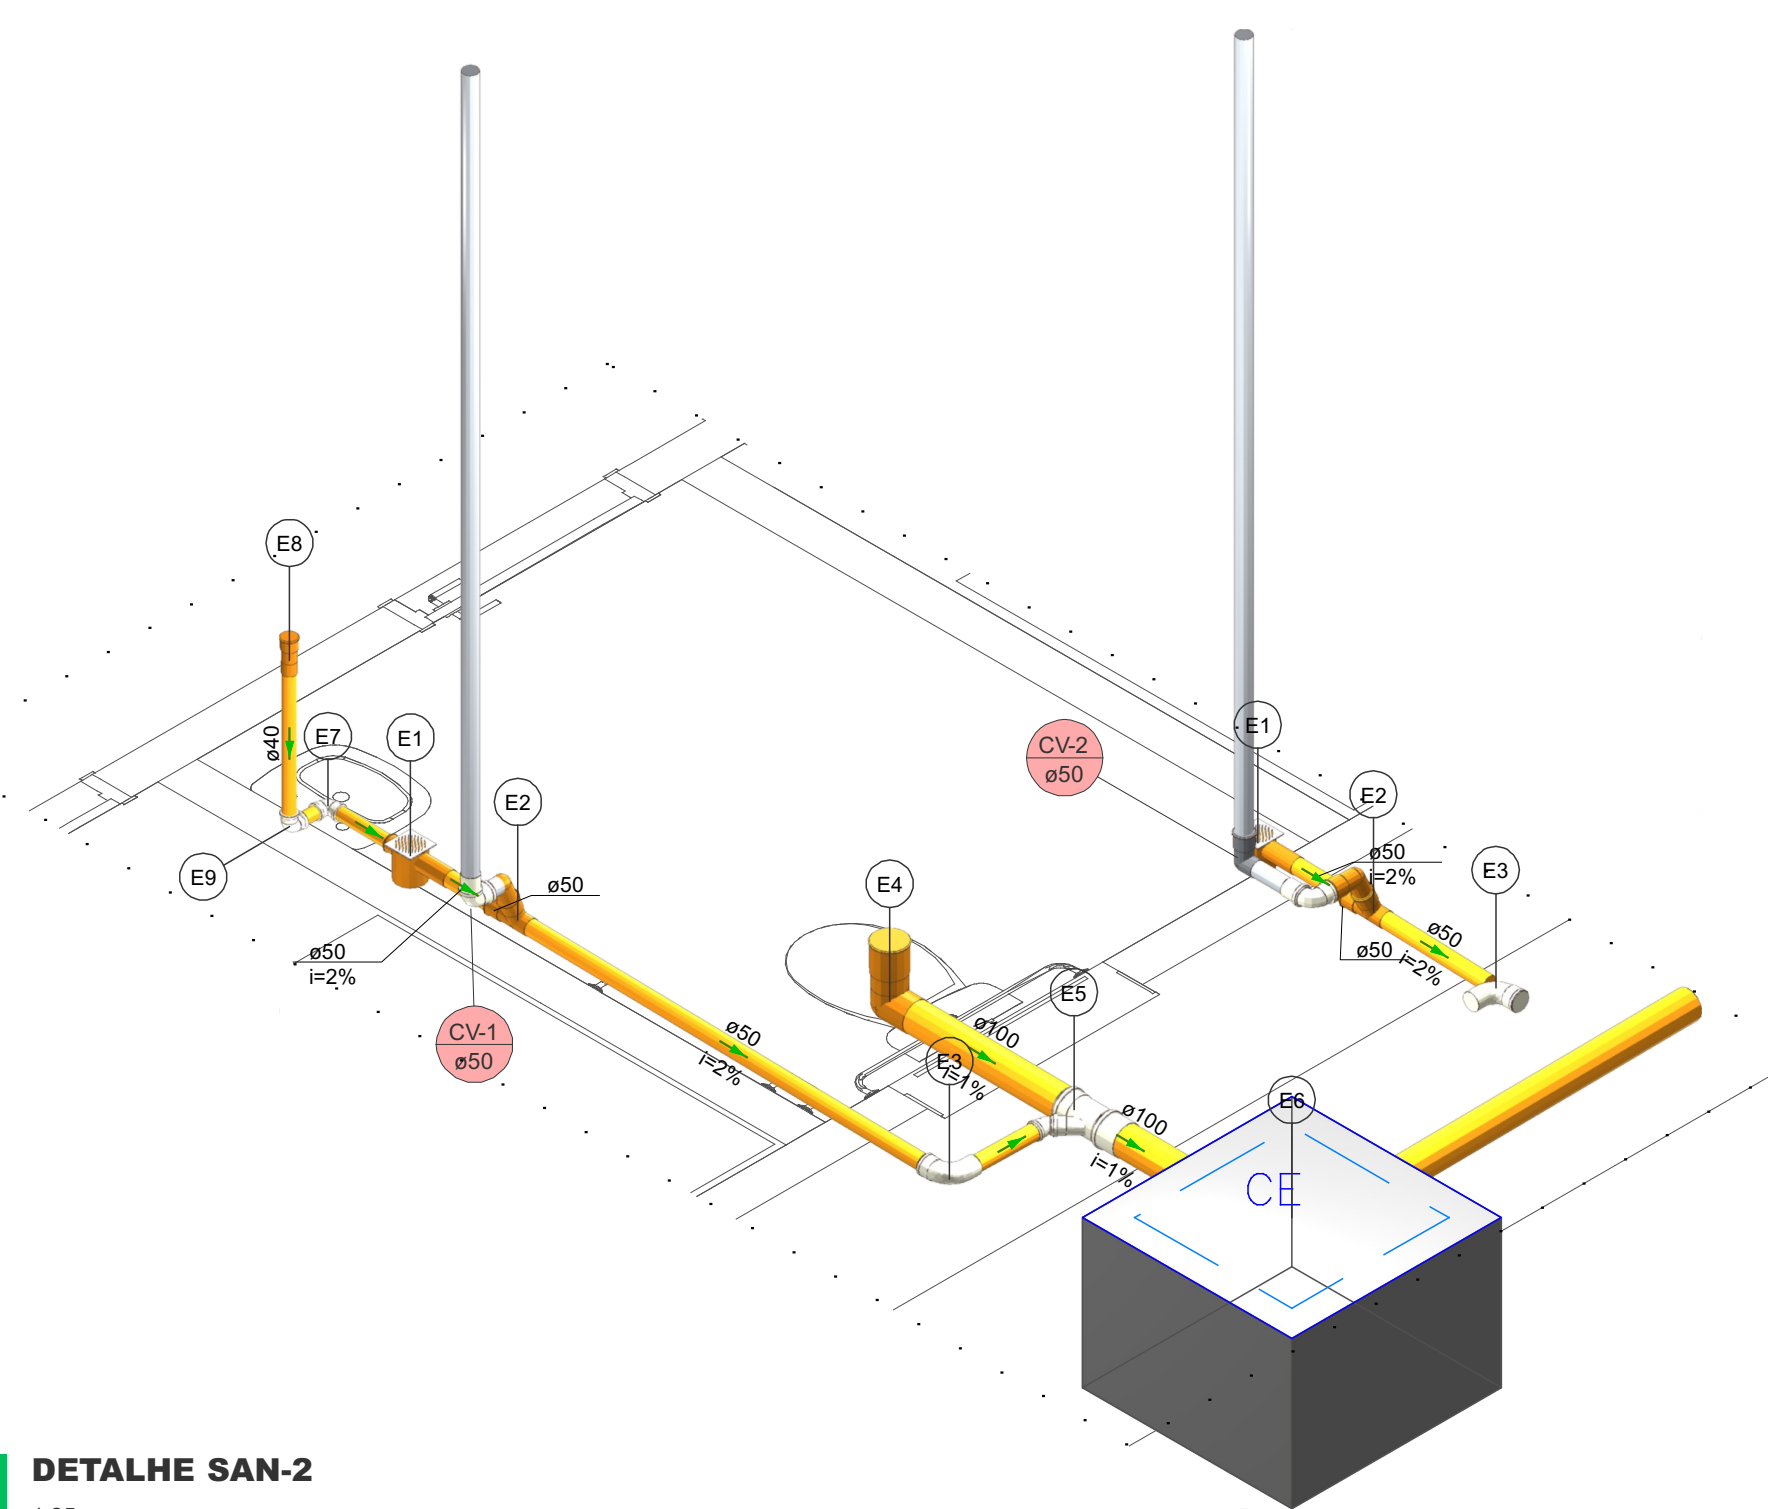


2 DETALHE SAN-2
1:25

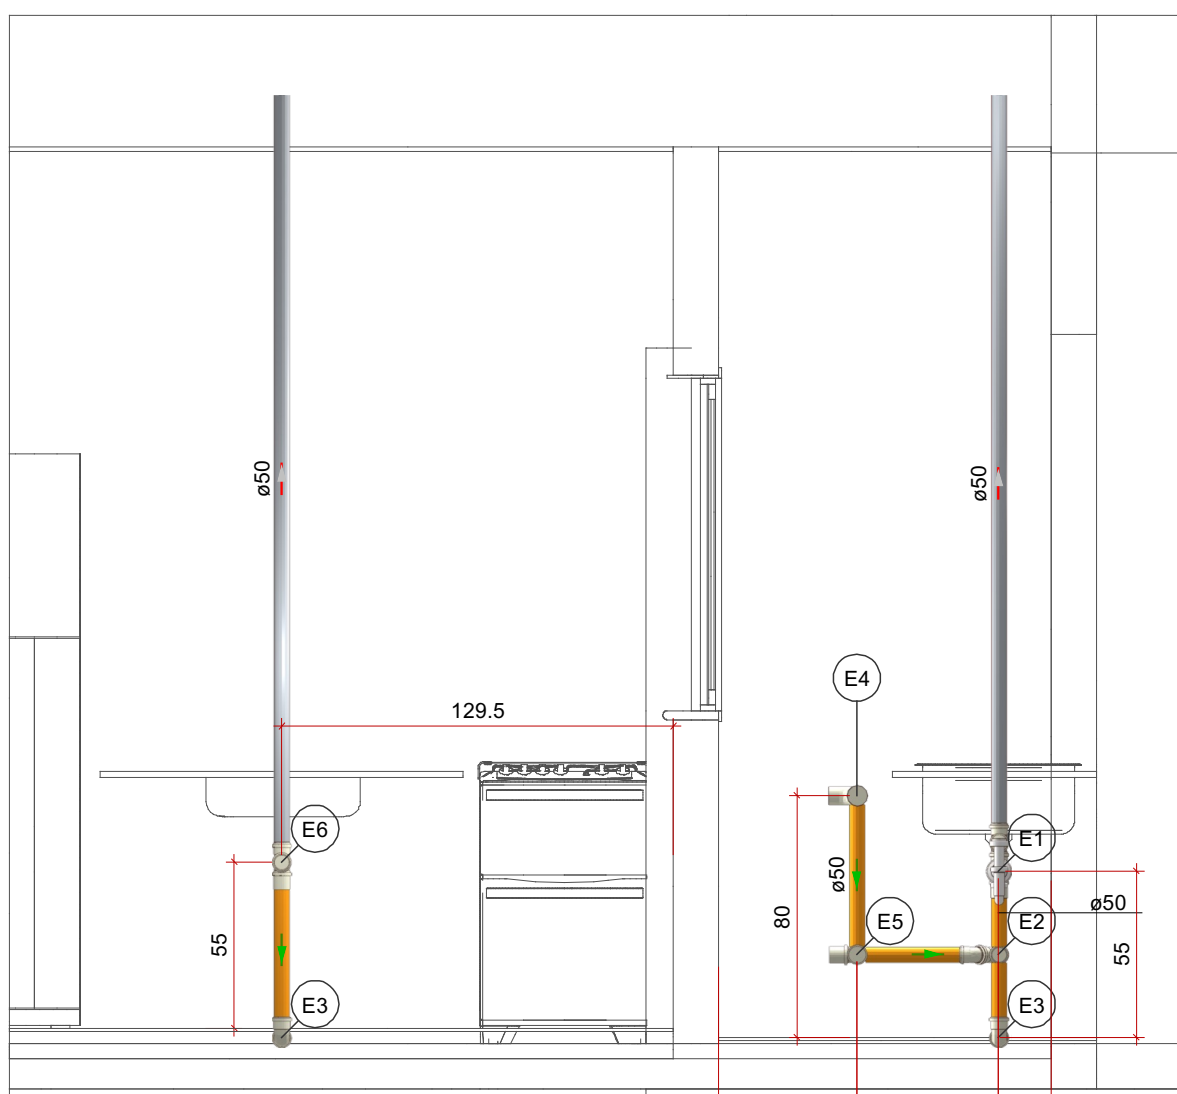

3 DETALHE SAN-3
1:25

Legenda de peças - Pavimento - Parte 1		Legenda de peças - Pavimento - Parte 2	
E1	PVC Acessórios	E4	PVC Acessórios
Sifão p/ pia	1pç	Sifão p/ pia	1pç
1" x 50 mm		Válvula p/ pia	1pç
PVC Esgoto		1"	1pç
Anel de borracha	4pç	PVC Esgoto	
50mm - 2"		Anel de borracha	1pç
Plug	1pç	50mm - 2"	1pç
Tê sanitário	2pç	Curva 90 curta	1pç
50 mm - 50 mm		50 mm	
E2	PVC Esgoto	E5	PVC Esgoto
Anel de borracha	3pç	Anel de borracha	1pç
50mm - 2"		Joelho 90	1pç
Joelho 45	1pç	50 mm	
50 mm		PVC Acessórios	
Junção simples	1pç	Sifão p/ pia	1pç
50 mm - 50 mm		1" x 50 mm	
E3	PVC Esgoto	PVC Esgoto	
Anel de borracha	1pç	Anel de borracha	2pç
50mm - 2"		Tê sanitário	1pç
Joelho 90	1pç	50 mm - 50 mm	
50 mm			

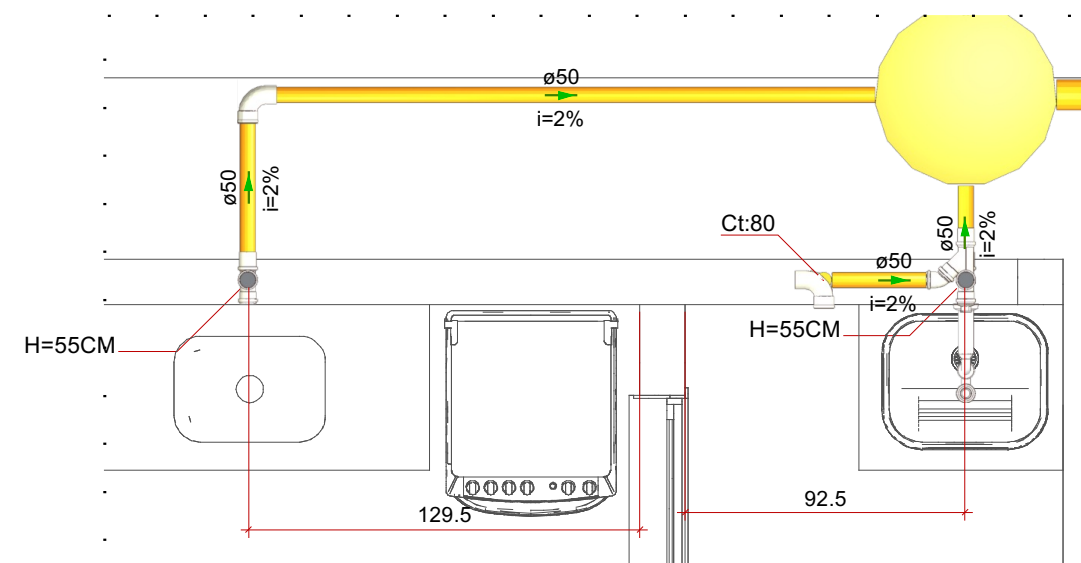


4 DETALHE SAN-4
1:25


Legenda de peças - Pavimento	
PVC Acessórios	
Caixa sifonada	1pç
100x100x50	
PVC Esgoto	
Anel de borracha	1pç
50mm - 2"	
PVC Esgoto	
Anel de borracha	3pç
50mm - 2"	
Joelho 90	1pç
50 mm	
Tê sanitário	1pç
50 mm - 50 mm	
PVC Esgoto	
Anel de borracha	1pç
50mm - 2"	
Curva 90 curta	1pç
50 mm	
PVC Esgoto	
Anel de borracha	1pç
100mm - 4"	
Curva 90 curta	1pç
100 mm	
Vedação p/ saída de vaso sanitário	1pç
100 mm	
PVC Esgoto	
Anel de borracha	1pç
100mm - 4"	
50mm - 2"	2pç
Joelho 45	1pç
50 mm	
Junção simples	1pç
100 mm - 50 mm	
PVC Esgoto	
Anel de borracha	1pç
100mm - 4"	
50mm - 2"	2pç
Joelho 45	1pç
50 mm	
Junção simples	1pç
100 mm - 50 mm	
Caixas de Passagem	
Caixa de inspeção esgoto simples	1pç
CE- 60x60 cm	
PVC Esgoto	
Joelho 90	1pç
40 mm	
PVC Acessórios	
Sifão de copo p/ pia e lavatório	1pç
1" - 1.1/2"	
Válvula p/ lavatório e tanque	1pç
1"	
PVC Esgoto	
Curva 90 curta	1pç
40 mm	
Joelho 90 c/anel p/ esgoto secundário	1pç
40 mm - 1.1/2"	
Tubo rígido c/ ponta lisa	0.8m
40 mm	
PVC Esgoto	
Joelho 90	1pç
40 mm	

NEOZITO SOUSA
DE ALMEIDA
JUNIOR:874123142
20


Assinado de forma digital por
NEOZITO SOUSA DE
ALMEIDA
JUNIOR:87412314220
Dados: 2025.11.18 17:35:08
-04'00'

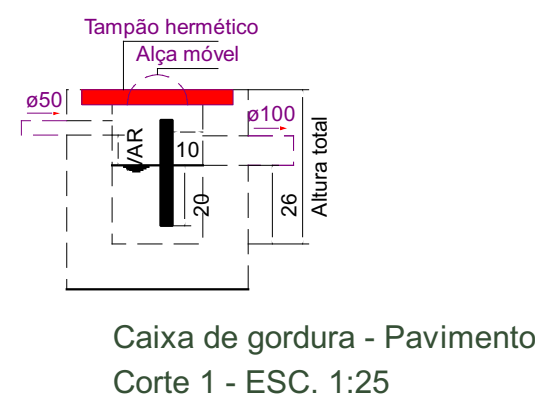


Caixa de gordura - Pavimento
Corte 1 - ESC. 1:25

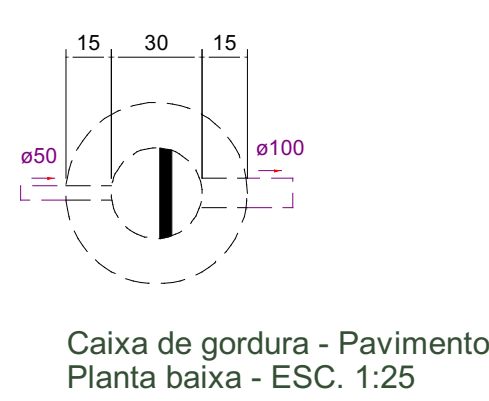


Caixa de gordura - Pavimento
Planta baixa - ESC. 1:25

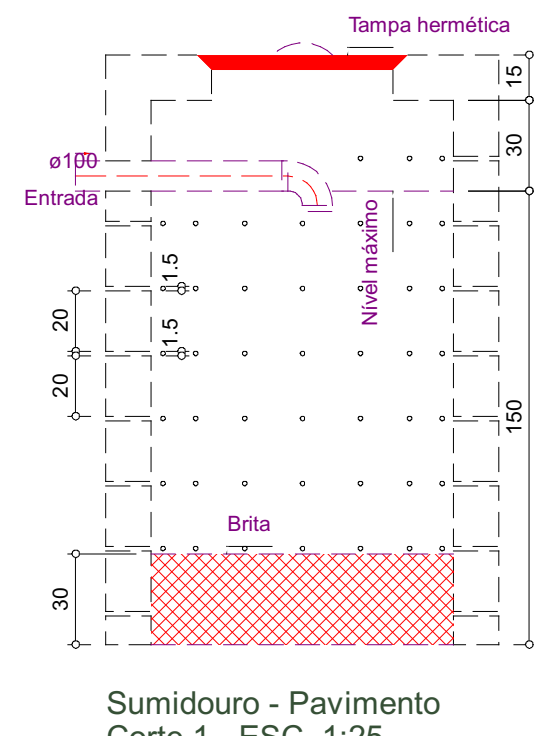


Sumidouro - Pavimento
Corte 1 - ESC. 1:25

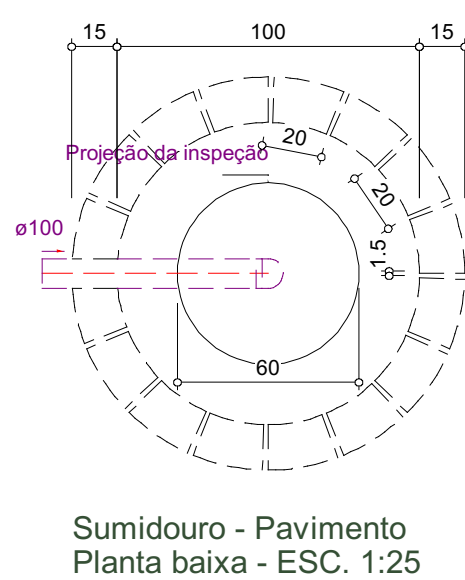

Sumidouro - Pavimento
Planta baixa - ESC. 1:25

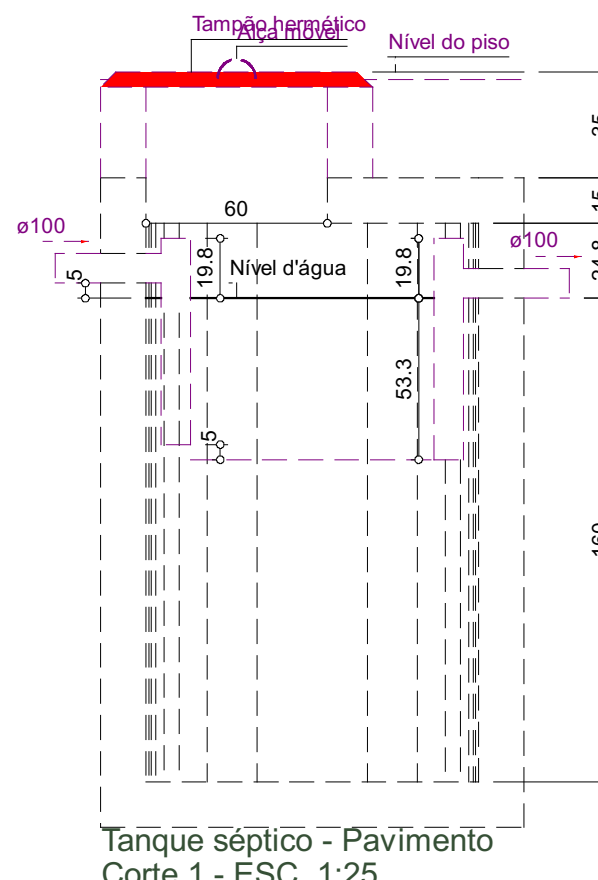

Tanque séptico - Pavimento
Corte 1 - ESC. 1:25

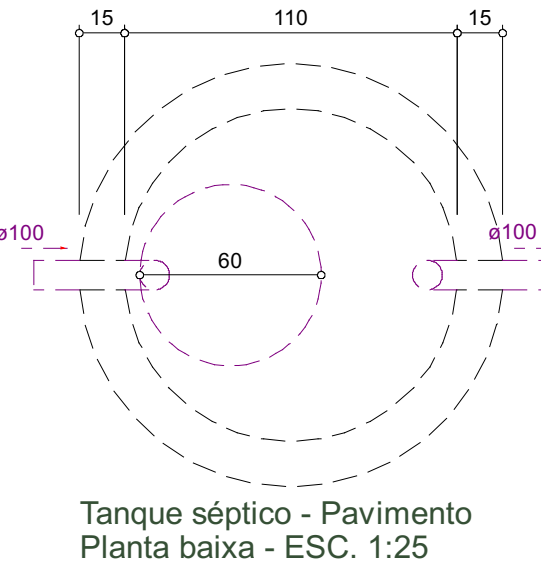

Tanque séptico - Pavimento
Planta baixa - ESC. 1:25

 PROJETOS E CONSTRUÇÕES	RESPONSÁVEL TÉCNICO:	
	NEOZITO SOUSA DE ALMEIDA JÚNIOR CREA: 0915410010RR	
COLABORAÇÃO DE PROJETO:	PROPRIETÁRIO (A):	
	PREFEITURA MUNICIPAL DE RORAINÓPOLIS CNPJ - 01.613.031/0001-80	
VITÓRIA EDUARDA SILVA LUCENA CREA: 922278407RR	ENDEREÇO DO IMÓVEL:	
	RUA UM, MUNICÍPIO DE RORAINÓPOLIS, COORDENADAS - 0°56'17.8"N 60°25'22.1"W	
CONTEÚDO DA PRANCHA:		PRANCHA:
PLANTA BAIXA - ESGOTO DETALHAMENTO - ESGOTO		1
COLABORADOR DE PROJETO:		Conjunto
VITÓRIA LUCENA		Pran. Tot.
DATA:		1
NOV/2025		4