


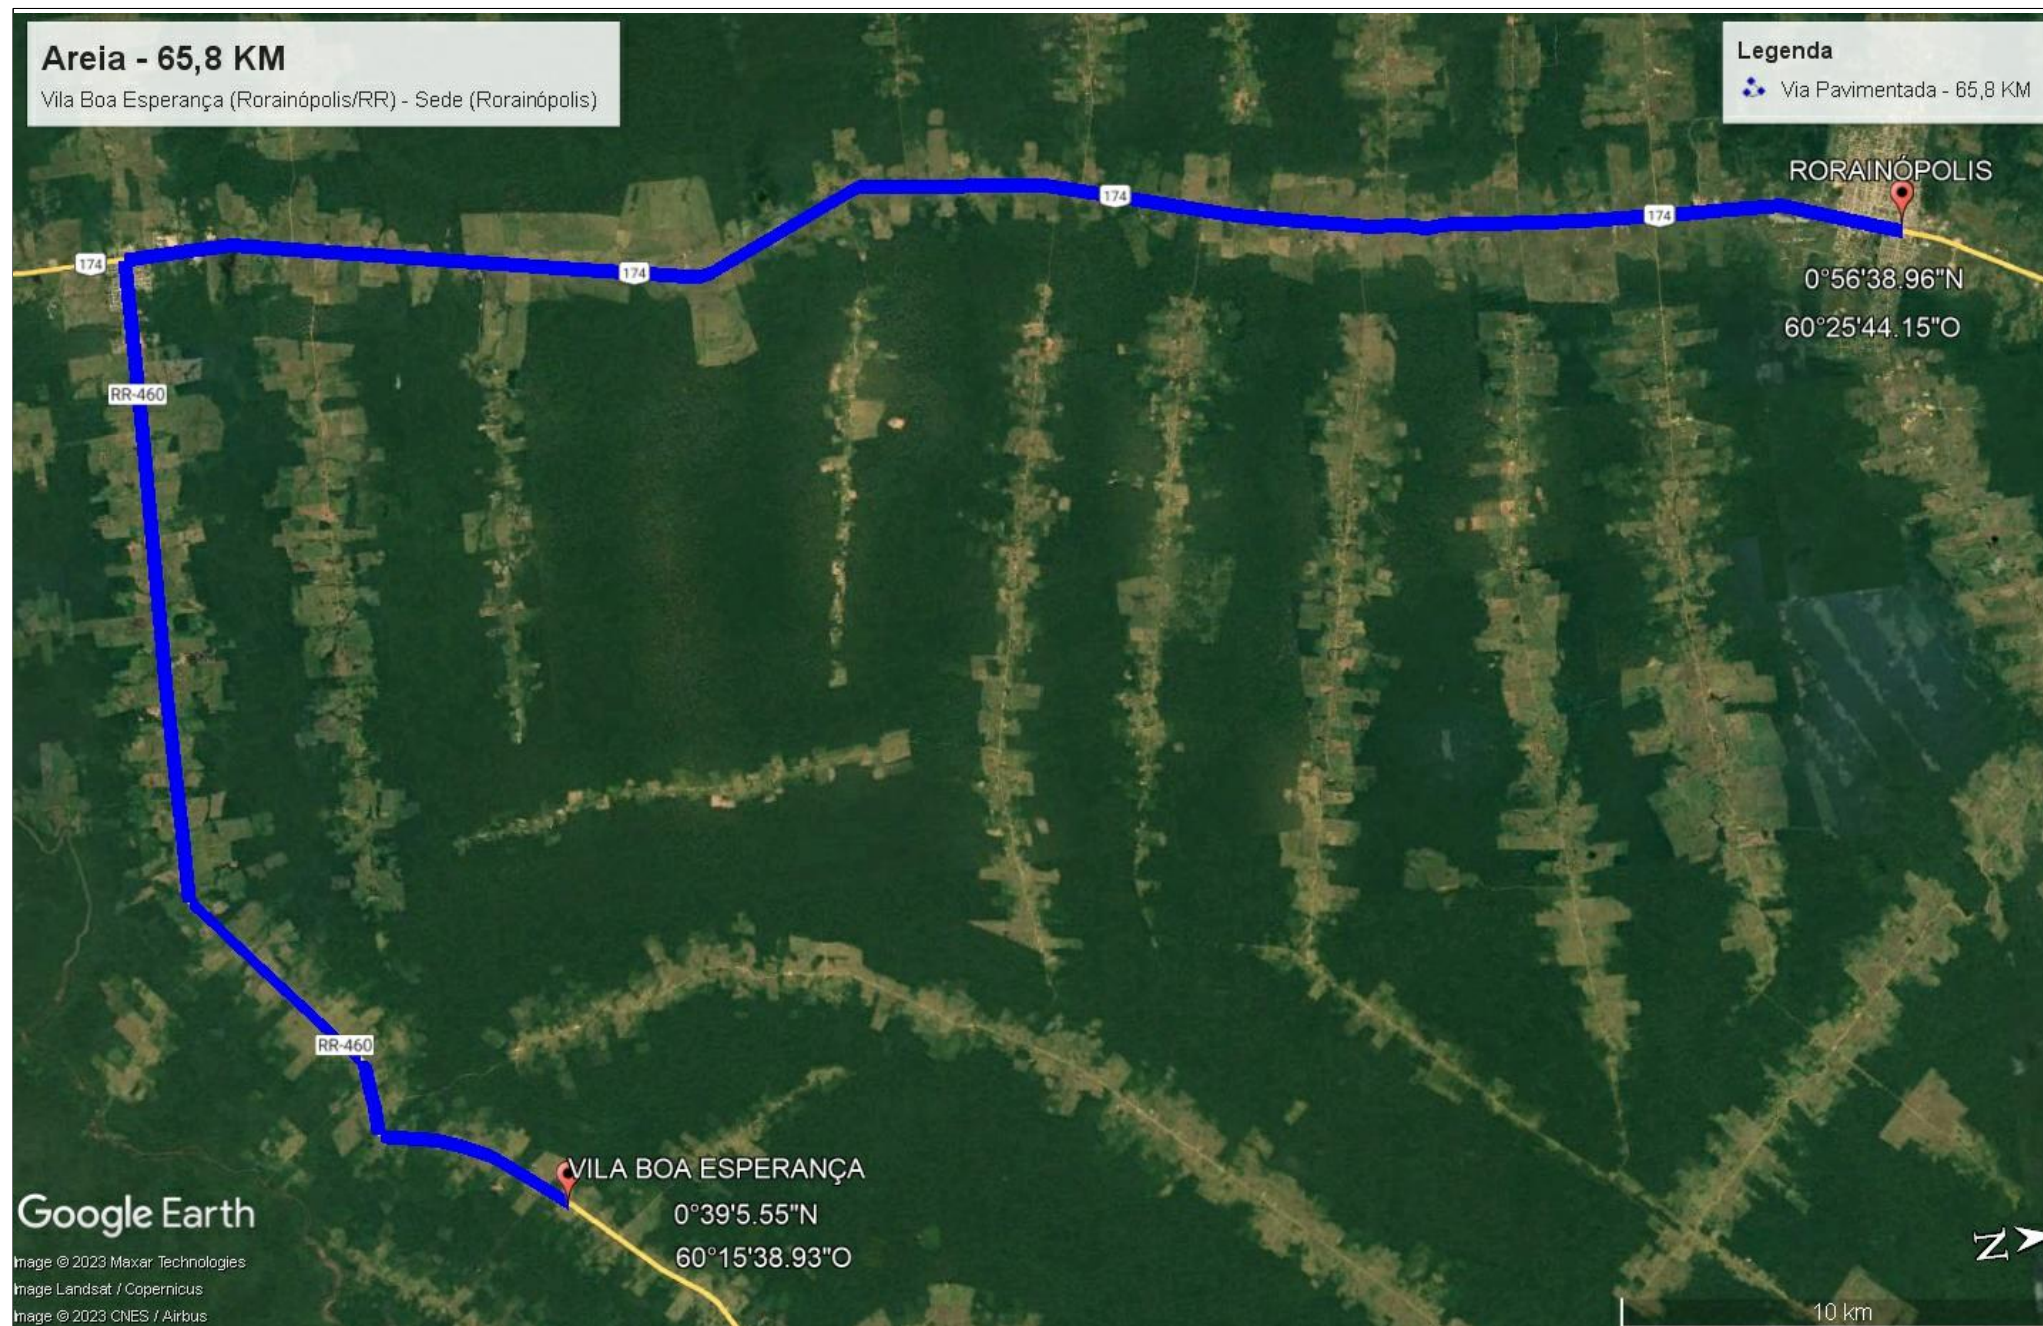


Antonio Jucá de Araújo Junior
Eng.º Civil / Eng.º Seg. Trabalho
CREA: 0908883030

MINISTÉRIO DA DEFESA		ANO:	TIPO:	FOLHA:	SECRETARIA MUNICIPAL DE OBRAS E INFRAESTRUTURA SEMOB
PCN PROGRAMA CALHA NORTE		2023	DMT	03/04	
Conveniente: PREFEITURA MUNICIPAL DE RORAINÓPOLIS		Local: Rua Pedro Daniel da Silva, Nº. 051 – Centro – Cep: 69.373-000 Rorainópolis – RR			MODIFICAÇÕES:
Obra: Pavimentação em Blocos Intertravados em Vias Urbanas com Drenagem e Calçadas				Comprimento:	A:
DMT - AREIA					B:
					C:
Autor: Eng. Civil Antônio Jucá de Araújo Junior		Desenho:	Data: 09/2023		D:
V I S T O Prefeito Municipal: Leandro Pereira da Silva			Dim: KM		E:
SEMOB:			Esc: INDICADA		F: