


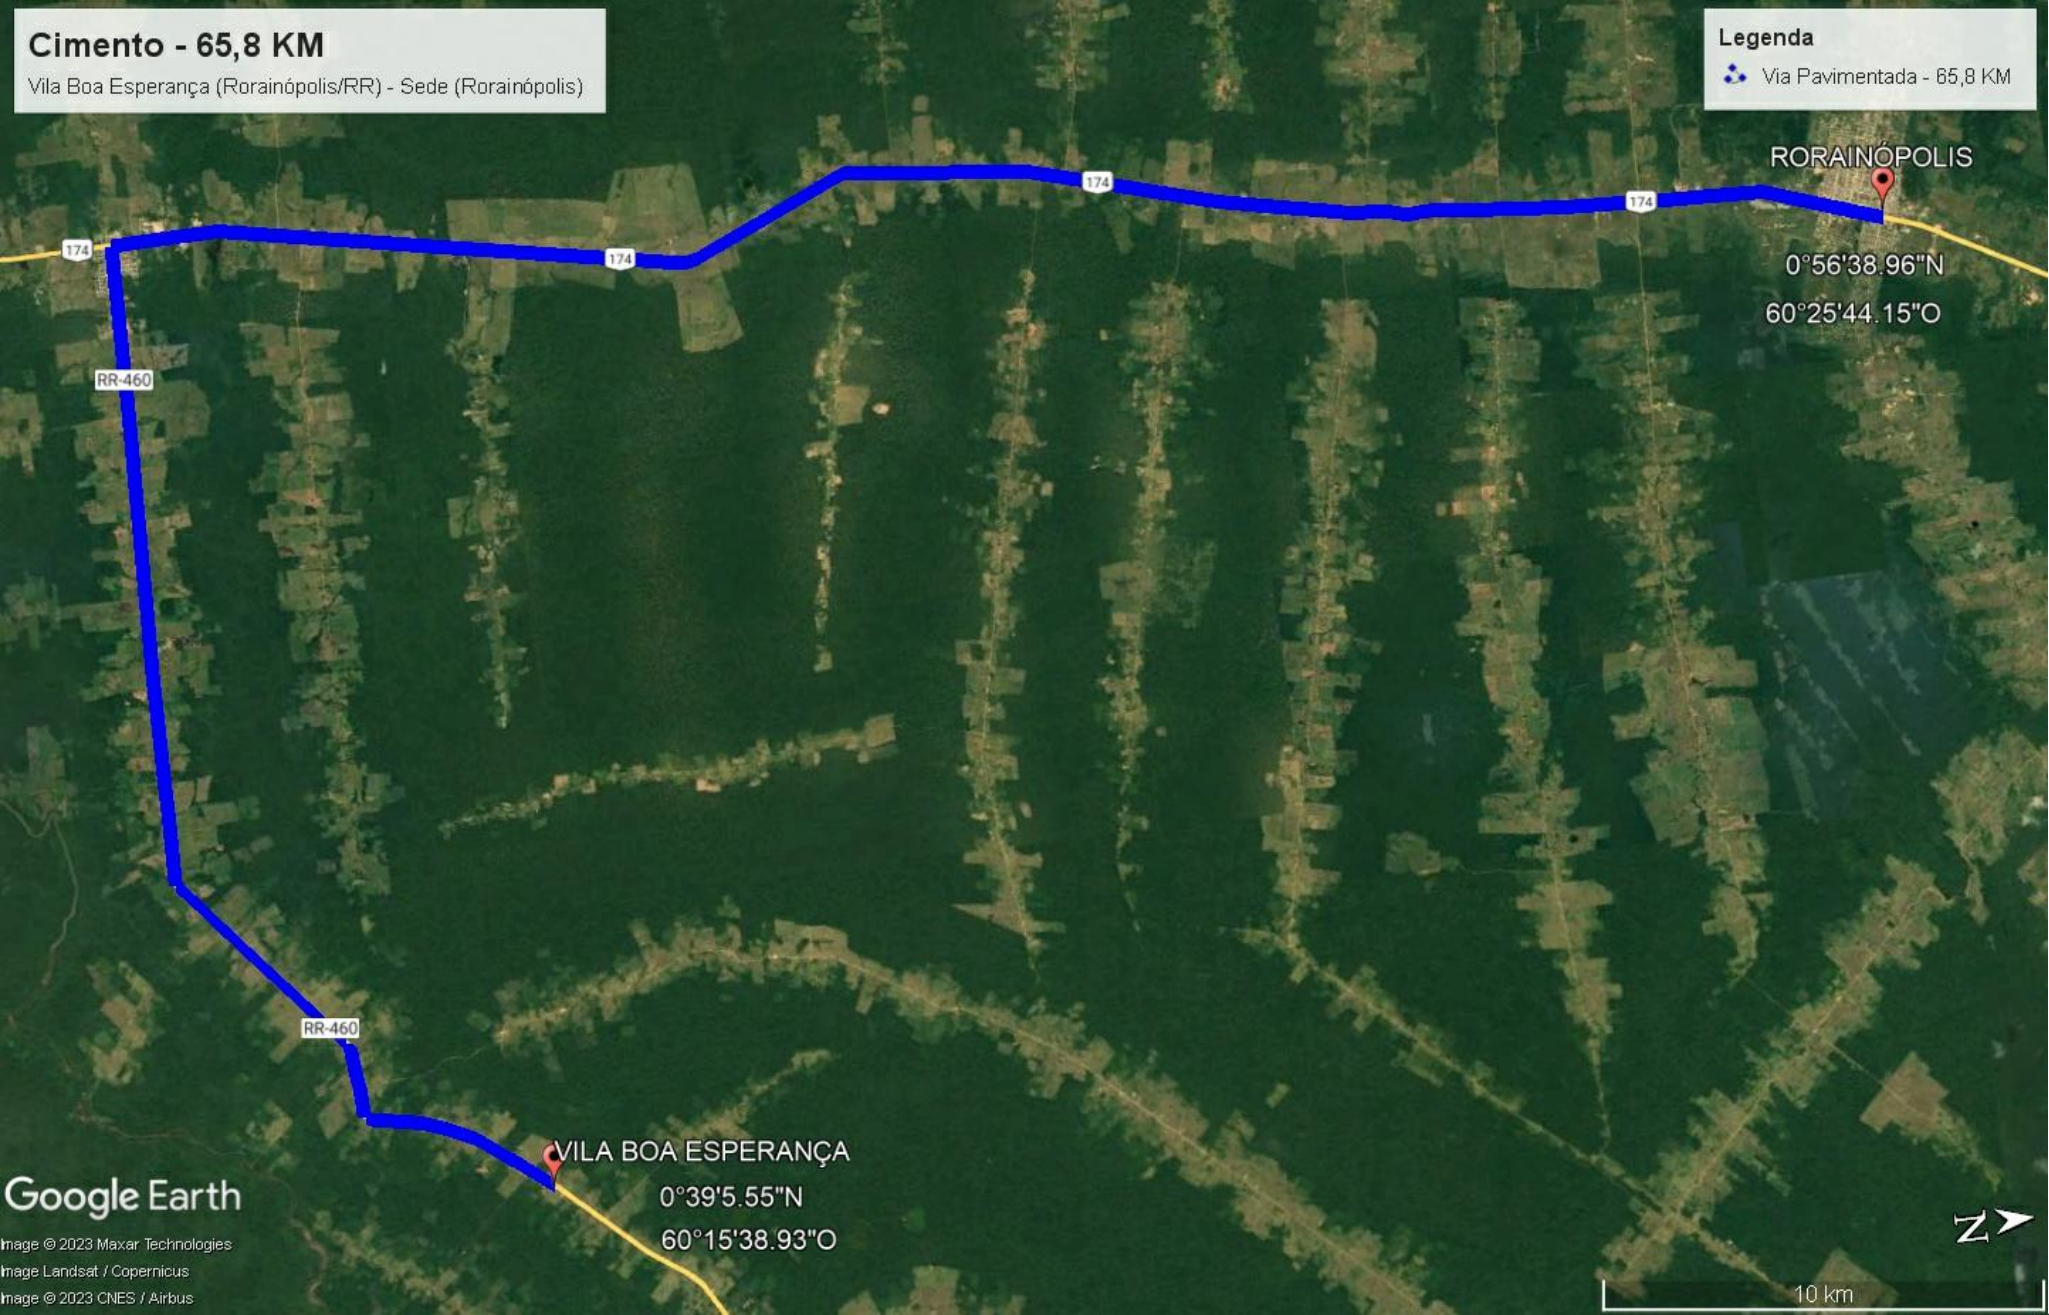


Antonio Jucá de Araújo Junior
Eng.º Civil / Eng.º Seg. Trabalho
CREA: 0908883030

MINISTÉRIO DA DEFESA				ANO:	TIPO:	FOLHA:	SECRETARIA MUNICIPAL DE OBRAS E INFRAESTRUTURA SEMOB
PCN		Programa CalhaNorte		2023	DMT	03/04	
PROGRAMA CALHA NORTE							
Conveniente: PREFEITURA MUNICIPAL DE RORAINÓPOLIS				Local: Rua Pedro Daniel da Silva, Nº. 051 – Centro – Cep: 69.373-000 Rorainópolis – RR			MODIFICAÇÕES:
Obra:							
Pavimentação em Blocos Intertravados em Vias Urbanas com Drenagem e Calçadas							
DMT - CIMENTO						Comprimento:	A:
							B:
							C:
Autor: Eng. Civil Antônio Jucá de Araújo Junior				Desenho:		Data: 09/2023	D:
V I S T O	Prefeito Municipal: Leandro Pereira da Silva					Dim: KM	E:
	SEMOB:					Esc: INDICADA	F: