




BRASIL



RORAIMA

RORAINÓPOLIS

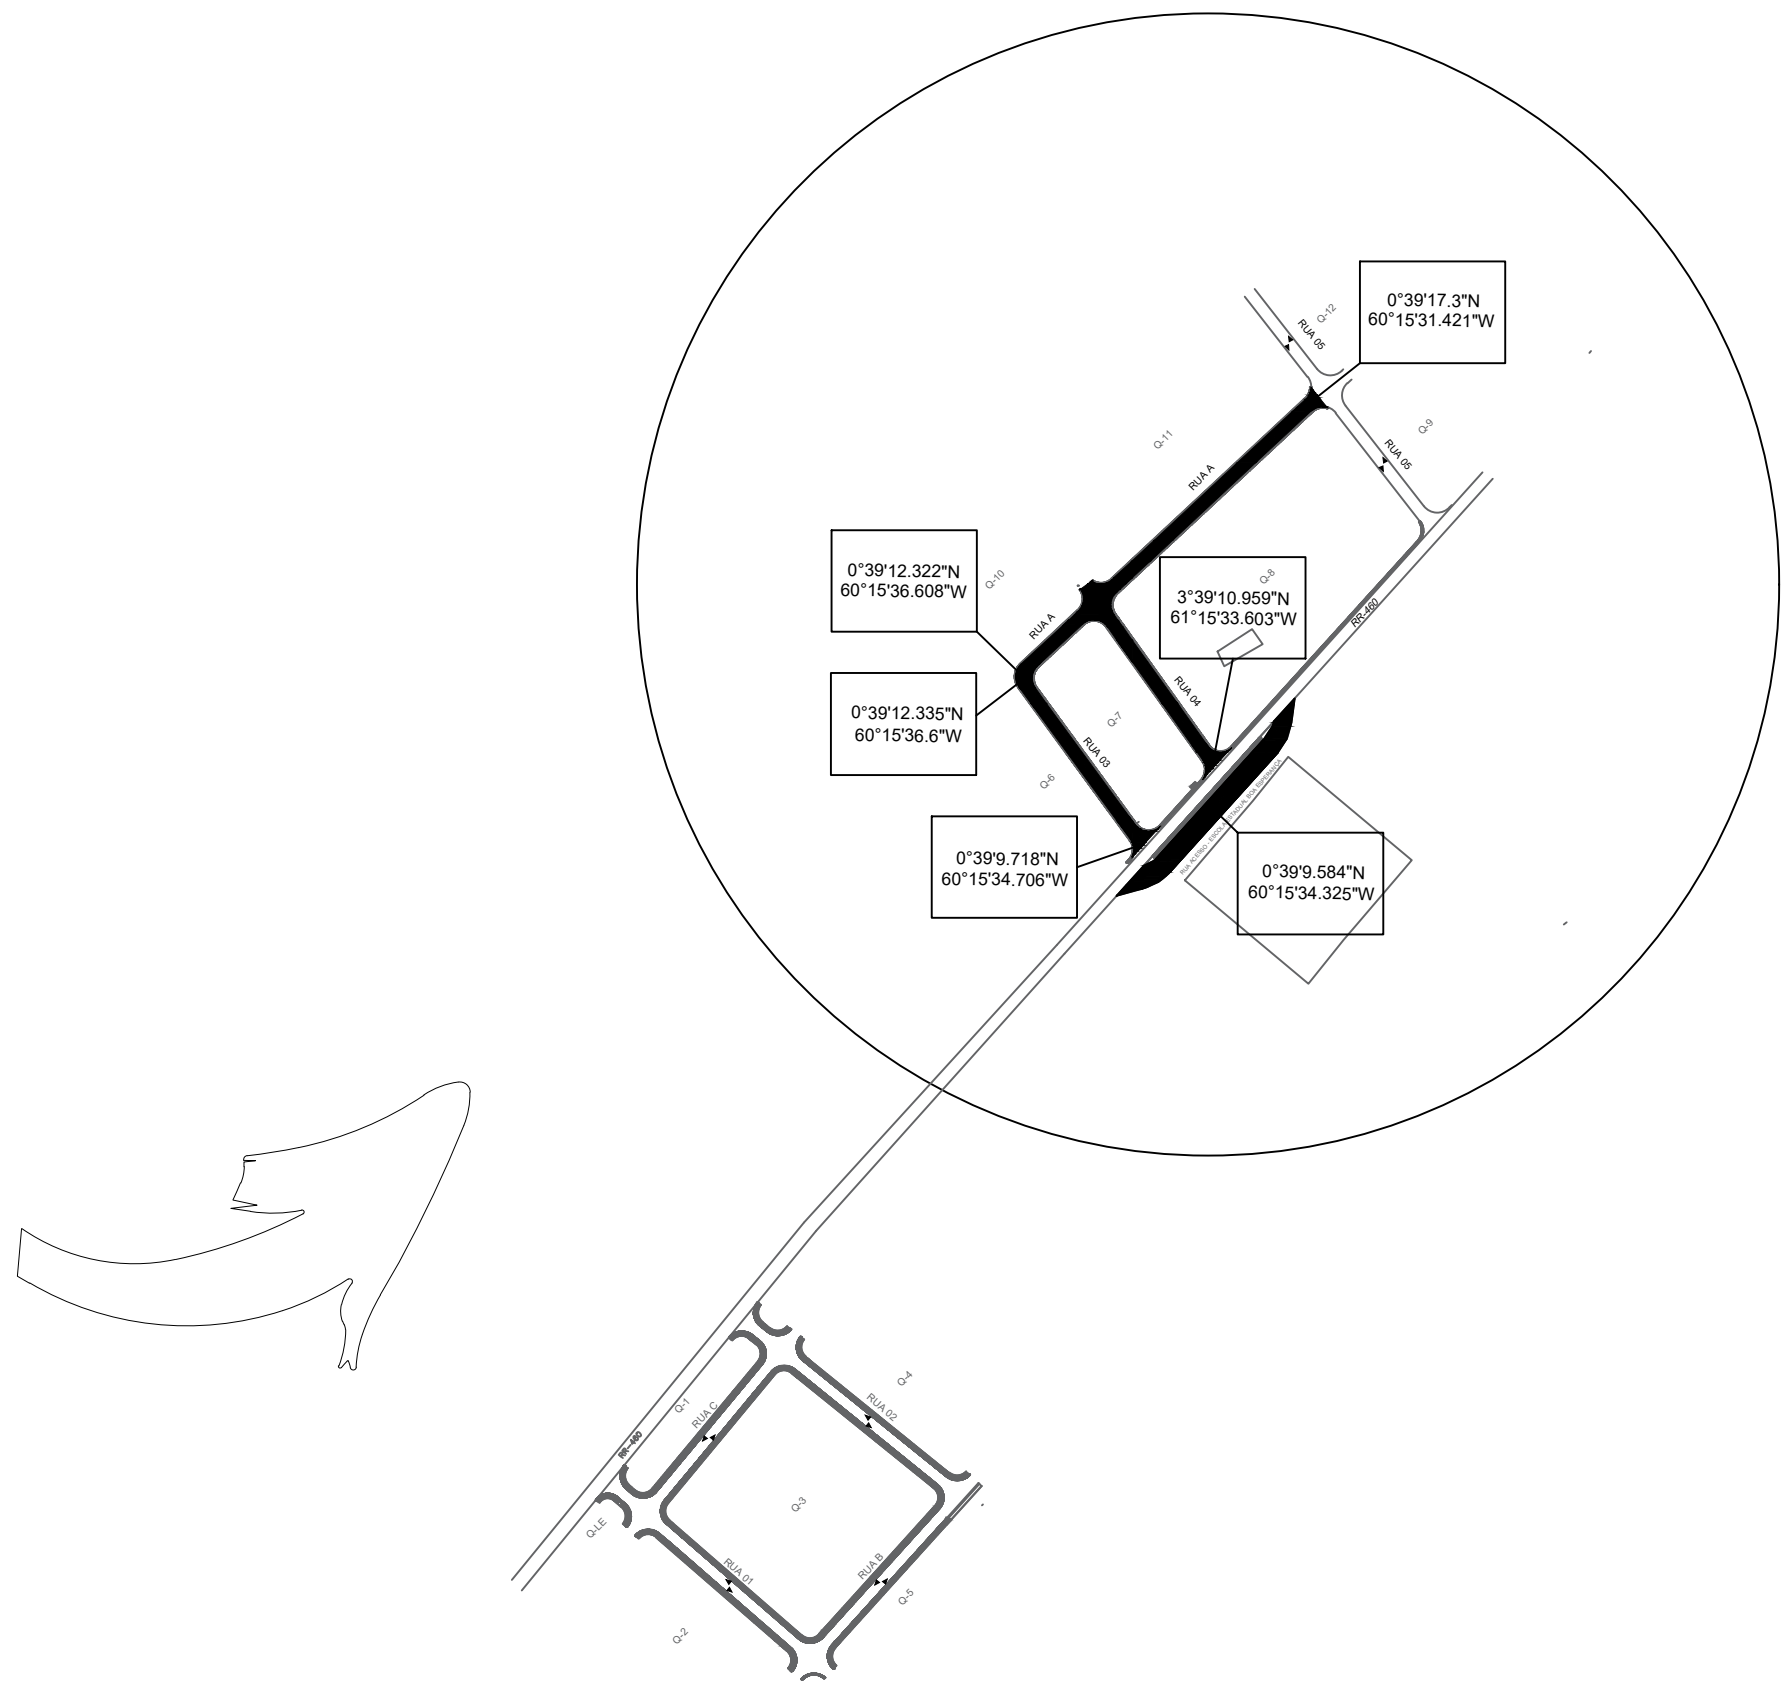

0°39'9.584"N
60°15'34.325"W

gov.br Documento assinado digitalmente
NEZITO SOUSA DE ALMEIDA JUNIOR
Data: 21/02/2024 18:32:04-0300
Verifique em <https://validar.rn.gov.br>

MINISTÉRIO DA DEFESA	CONVÊNIO:	ANO:	TIPO:	FOLHA:	MODIFICAÇÕES:
PCN	937418	2024	MAP	01/01	A.
PROGRAMA CALHA NORTE					B.
Conveniente:	Local: Rua Pedro Daniel da Silva, Nº. 051 – Centro Cep: 69.373-000 Rorainópolis – RR				C.
Obra:	PAVIMENTAÇÃO EM BLOCOS INTERTRAVADOS EM VIAS URBANAS COM DRENAGEM E CALÇADAS				D.
	SITUAÇÃO, LOCALIZAÇÃO E LOCAÇÃO				E.
Auto:	Eng. Civil Nezito S. Almeida Junior	Coordenadas:	Data: 01/2024		F.
V	Prefeito Municipal:	Dim: KM			G.
L	DEMOB:	Etc:			H.
O		INDICADA			