

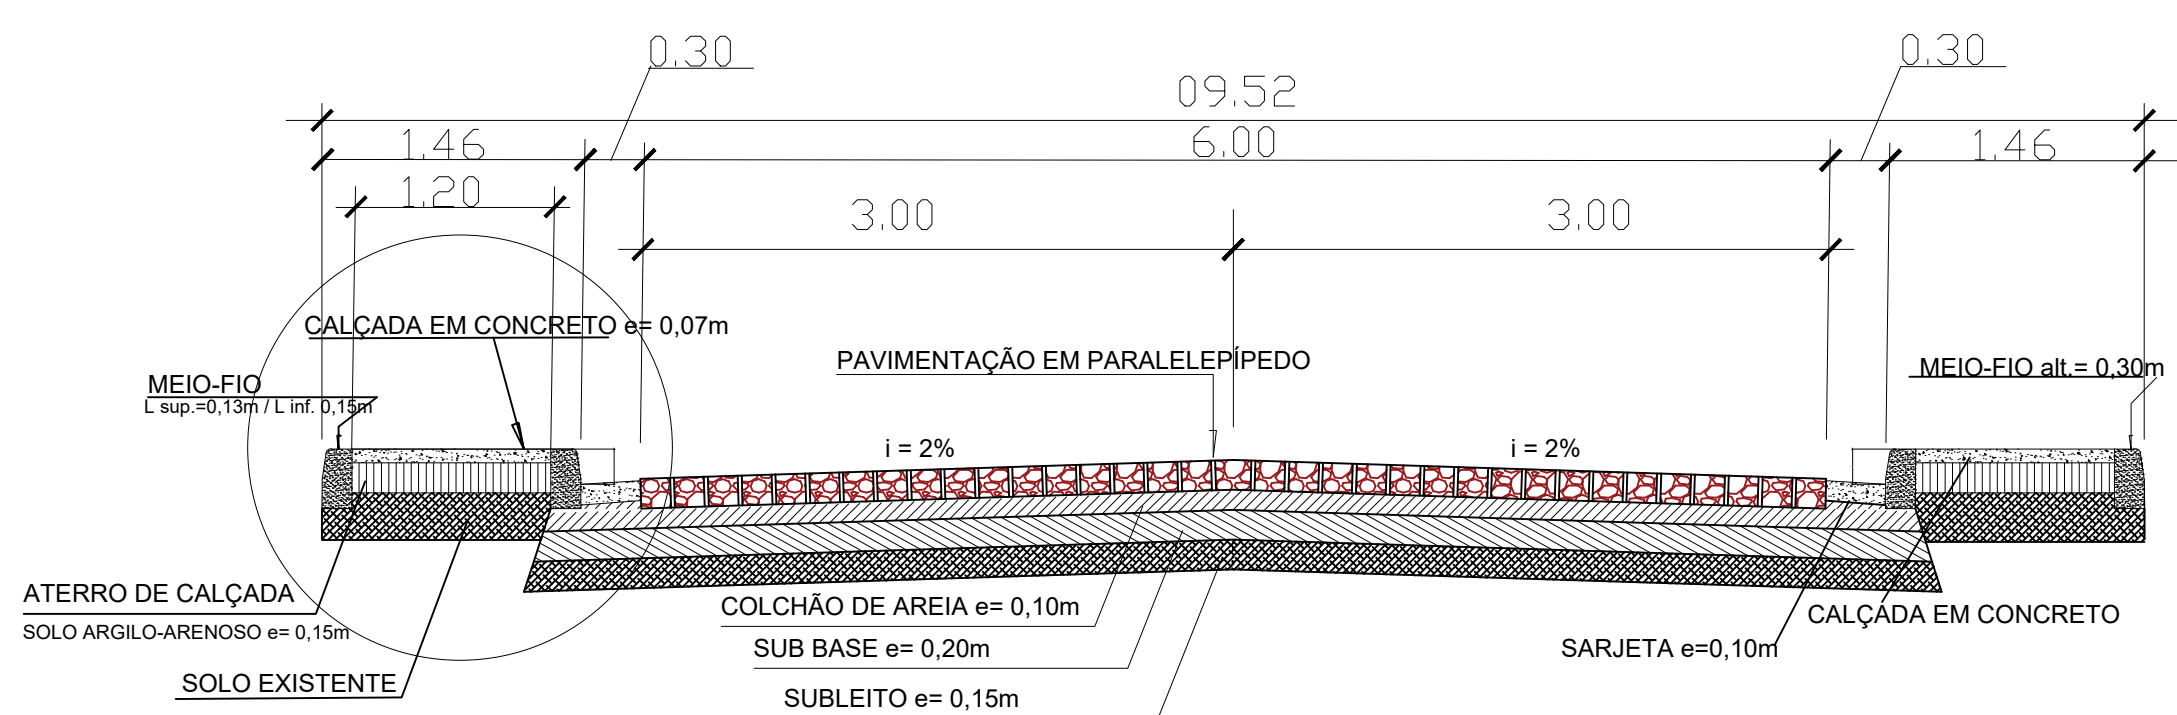
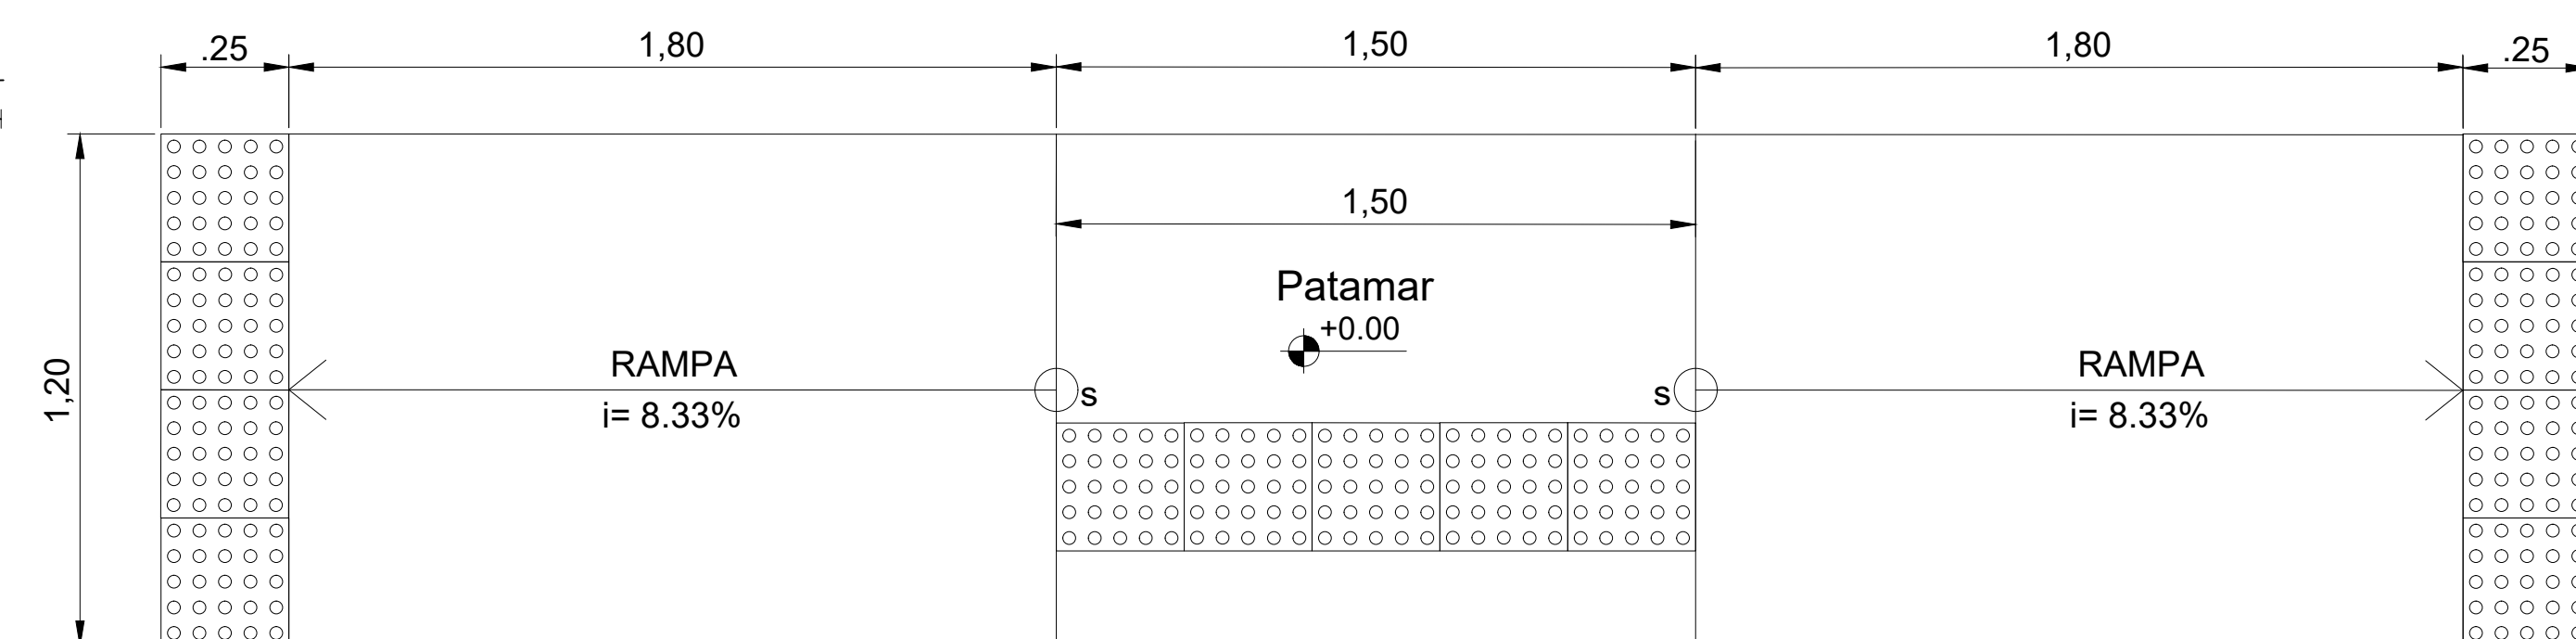
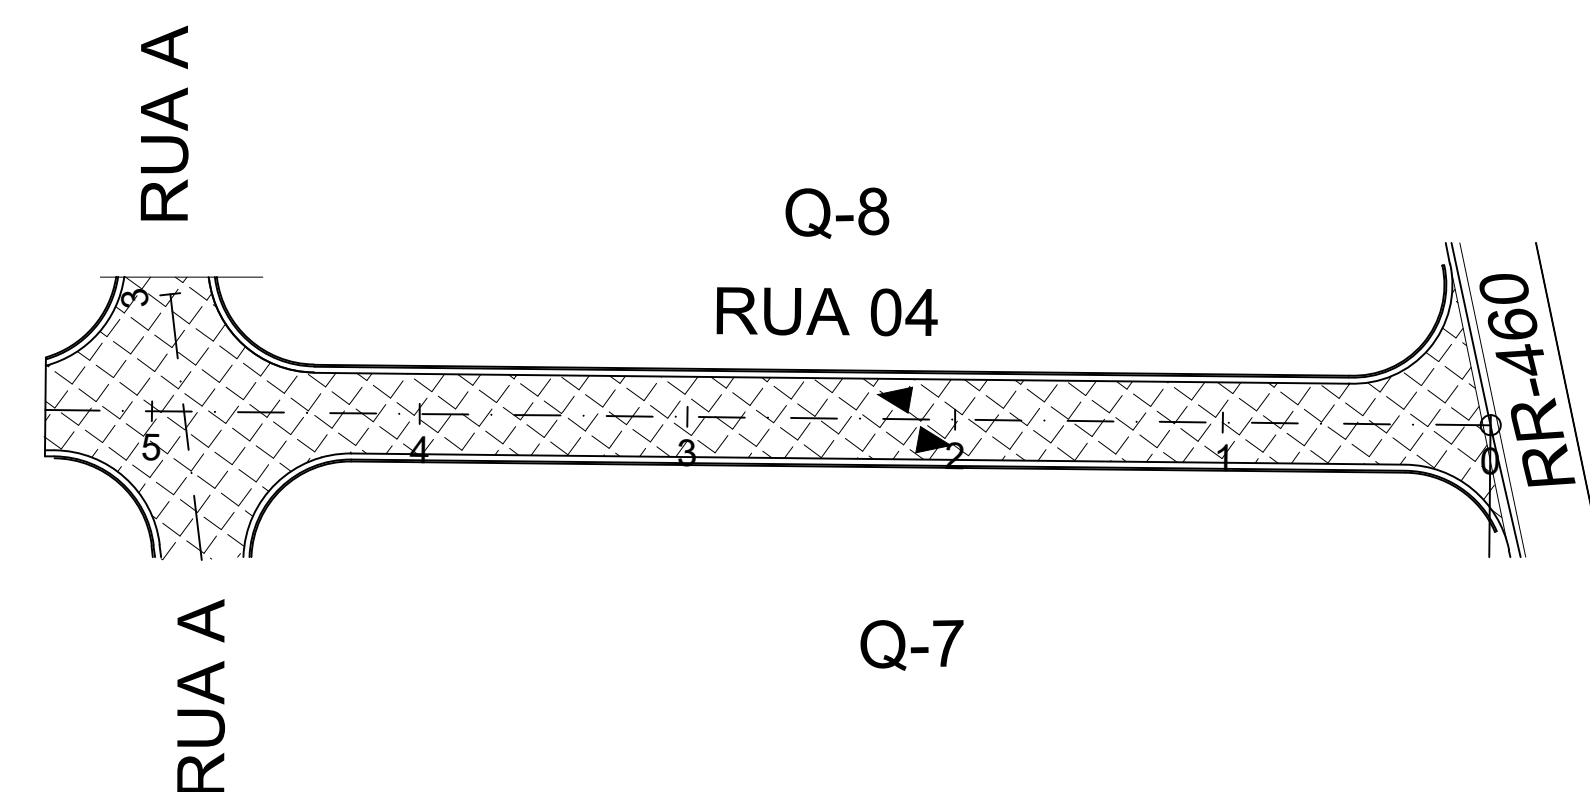
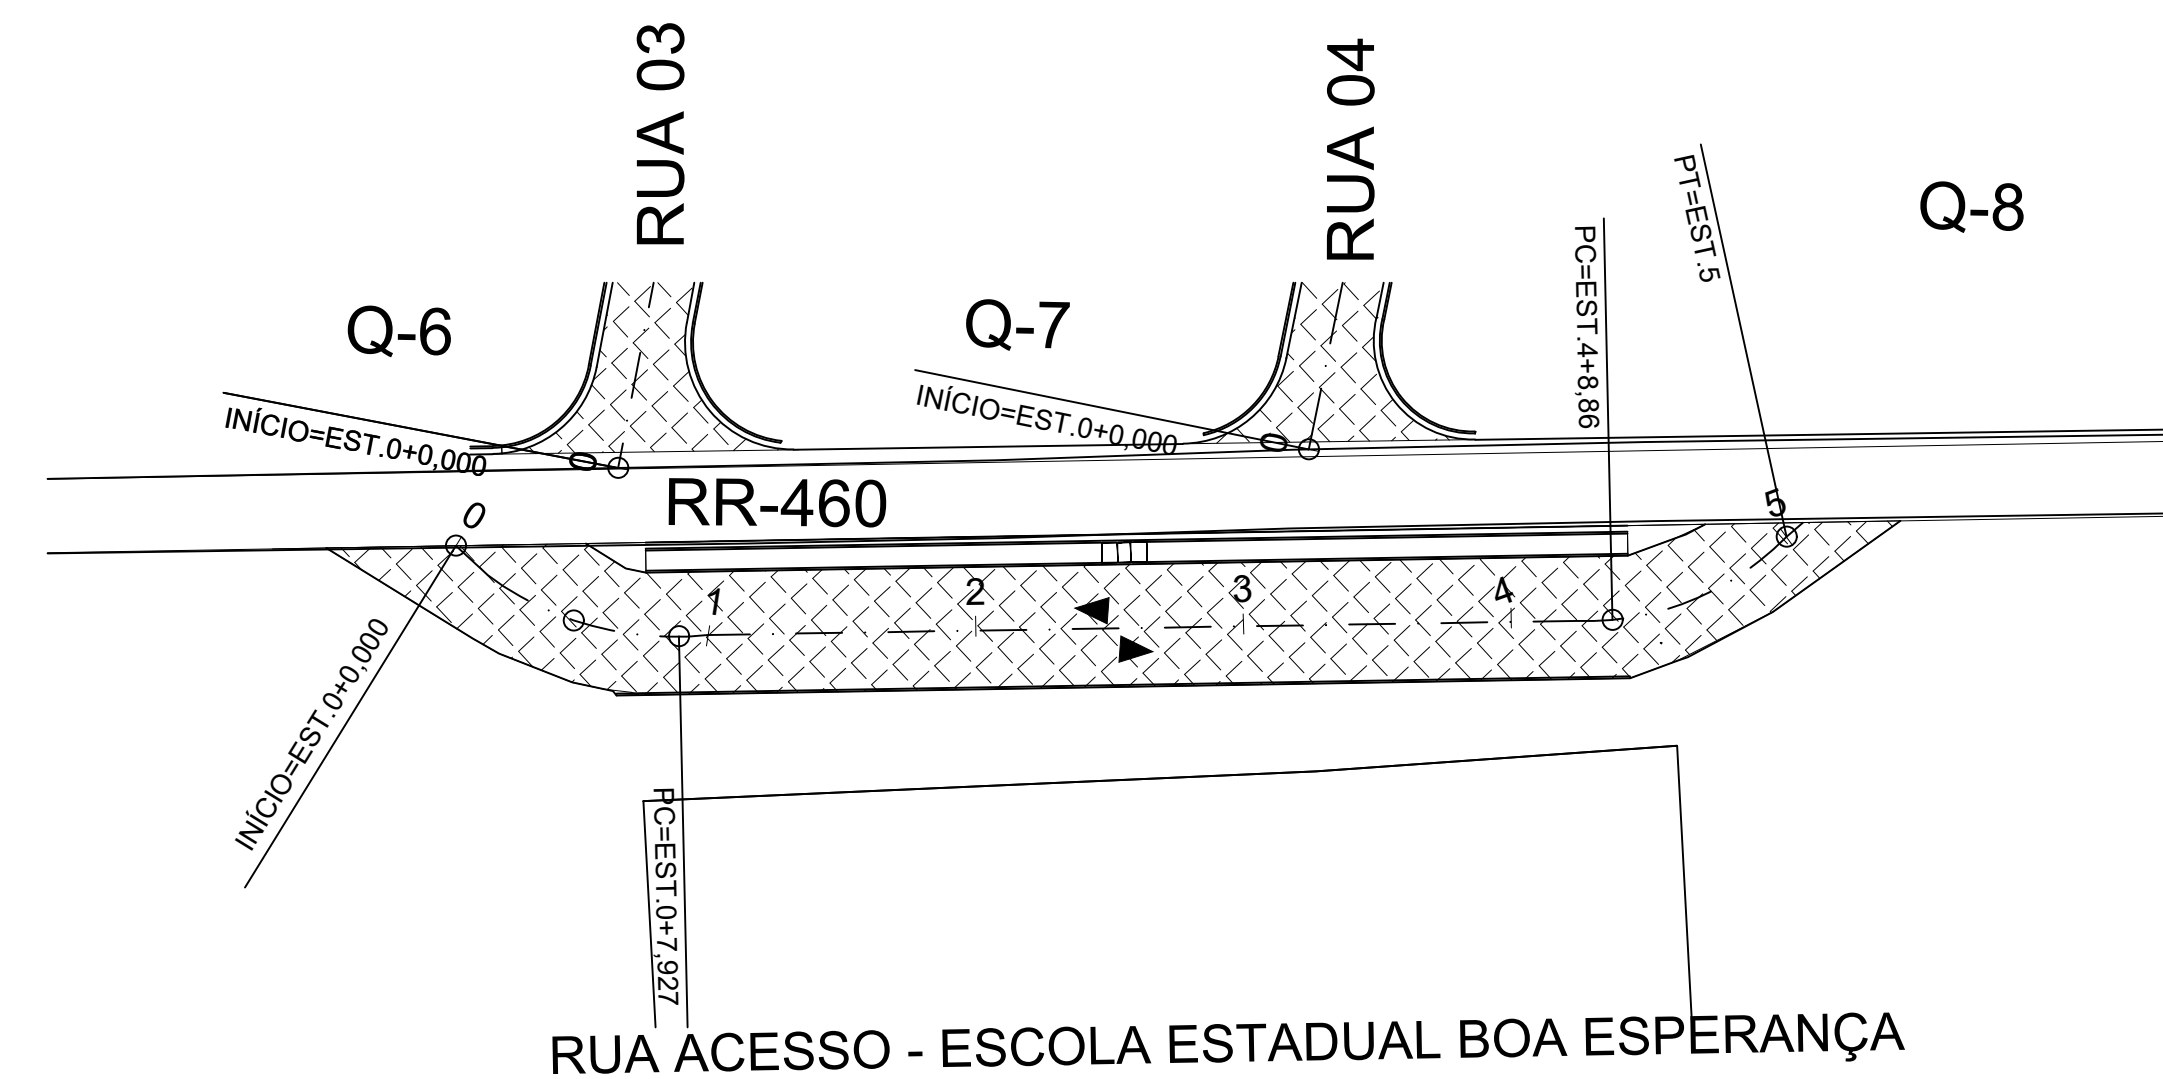
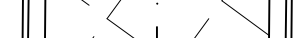


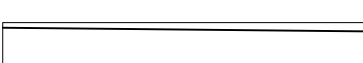

LEGENDA		
EXISTENTE		PROJETADO
	RUA PAVIMENTADA	 CORREDOR PROJETADO
		 MEIO-FIO EXTERNO 15x13x30cm
		 PASSEIO 1.20 m
		 SARJETA 30 cm
		 EIXO DAS RUAS
		 ESTACAS A cada 20m

<i>Logradouro</i>	Perímetro (m)	Largura (m)	Quantidade (und)	Área de piso (m²)
ACESSO	3,90 m	0,25 m	1,00	0,98m²
				0,98m²

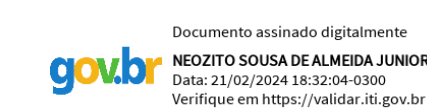

V I S I T O	MINISTÉRIO DA DEFESA	CONVÊNIO:	ANO:	TIPO:	FOLHA:	MODIFICAÇÕES:
	PCN	:Cada Norte - sig.ang	937418	2024	PAV	03/03
	PROGRAMA CALHA NORTE					A:
	Conveniente:		Local:	Rus Pedro Daniel da Silva, Nº. 051 – Centro		
	PREFEITURA MUNICIPAL DE RORAINÓPOLIS	Csp: 69.373-000	Rorainópolis – RR			B:
	Obras:	PAVIMENTAÇÃO EM BLOCOS INTERTRAVADOS EM VIAS URBANAS COM DRENAGEM E CALÇADAS TOPOGRAFIA				C:
						D:
						E:
						F:
	Auto:	Coordenadas:	Data:			
	Eng. Civil Neozilto S. Almeida Junior		01/2024			
	Prefeito Municipal		Dim:			
	SEMOB:		KM			G:
			Escr:			
			INUNCAÇÃO			H: