



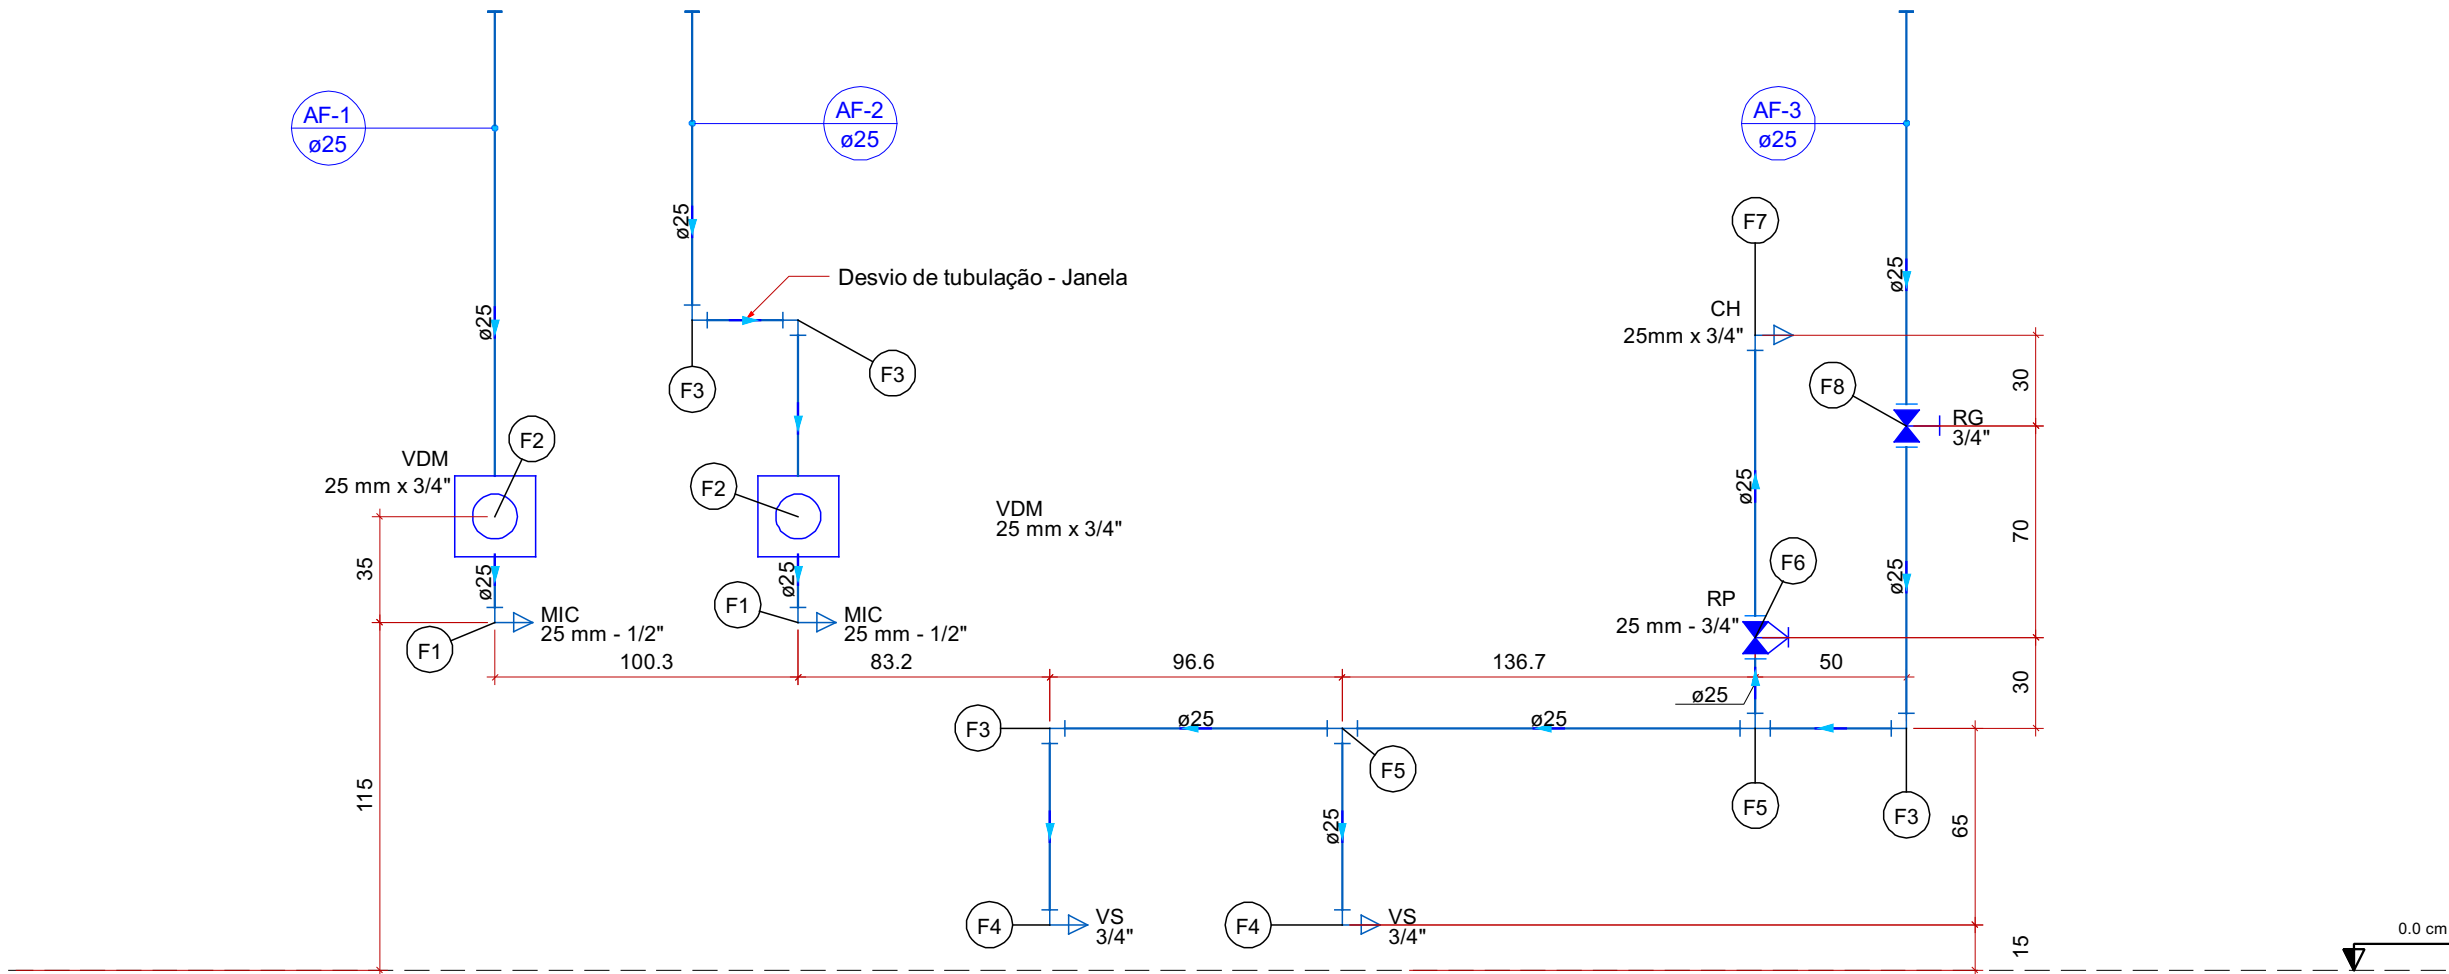


1 DETALHE H1
1:25

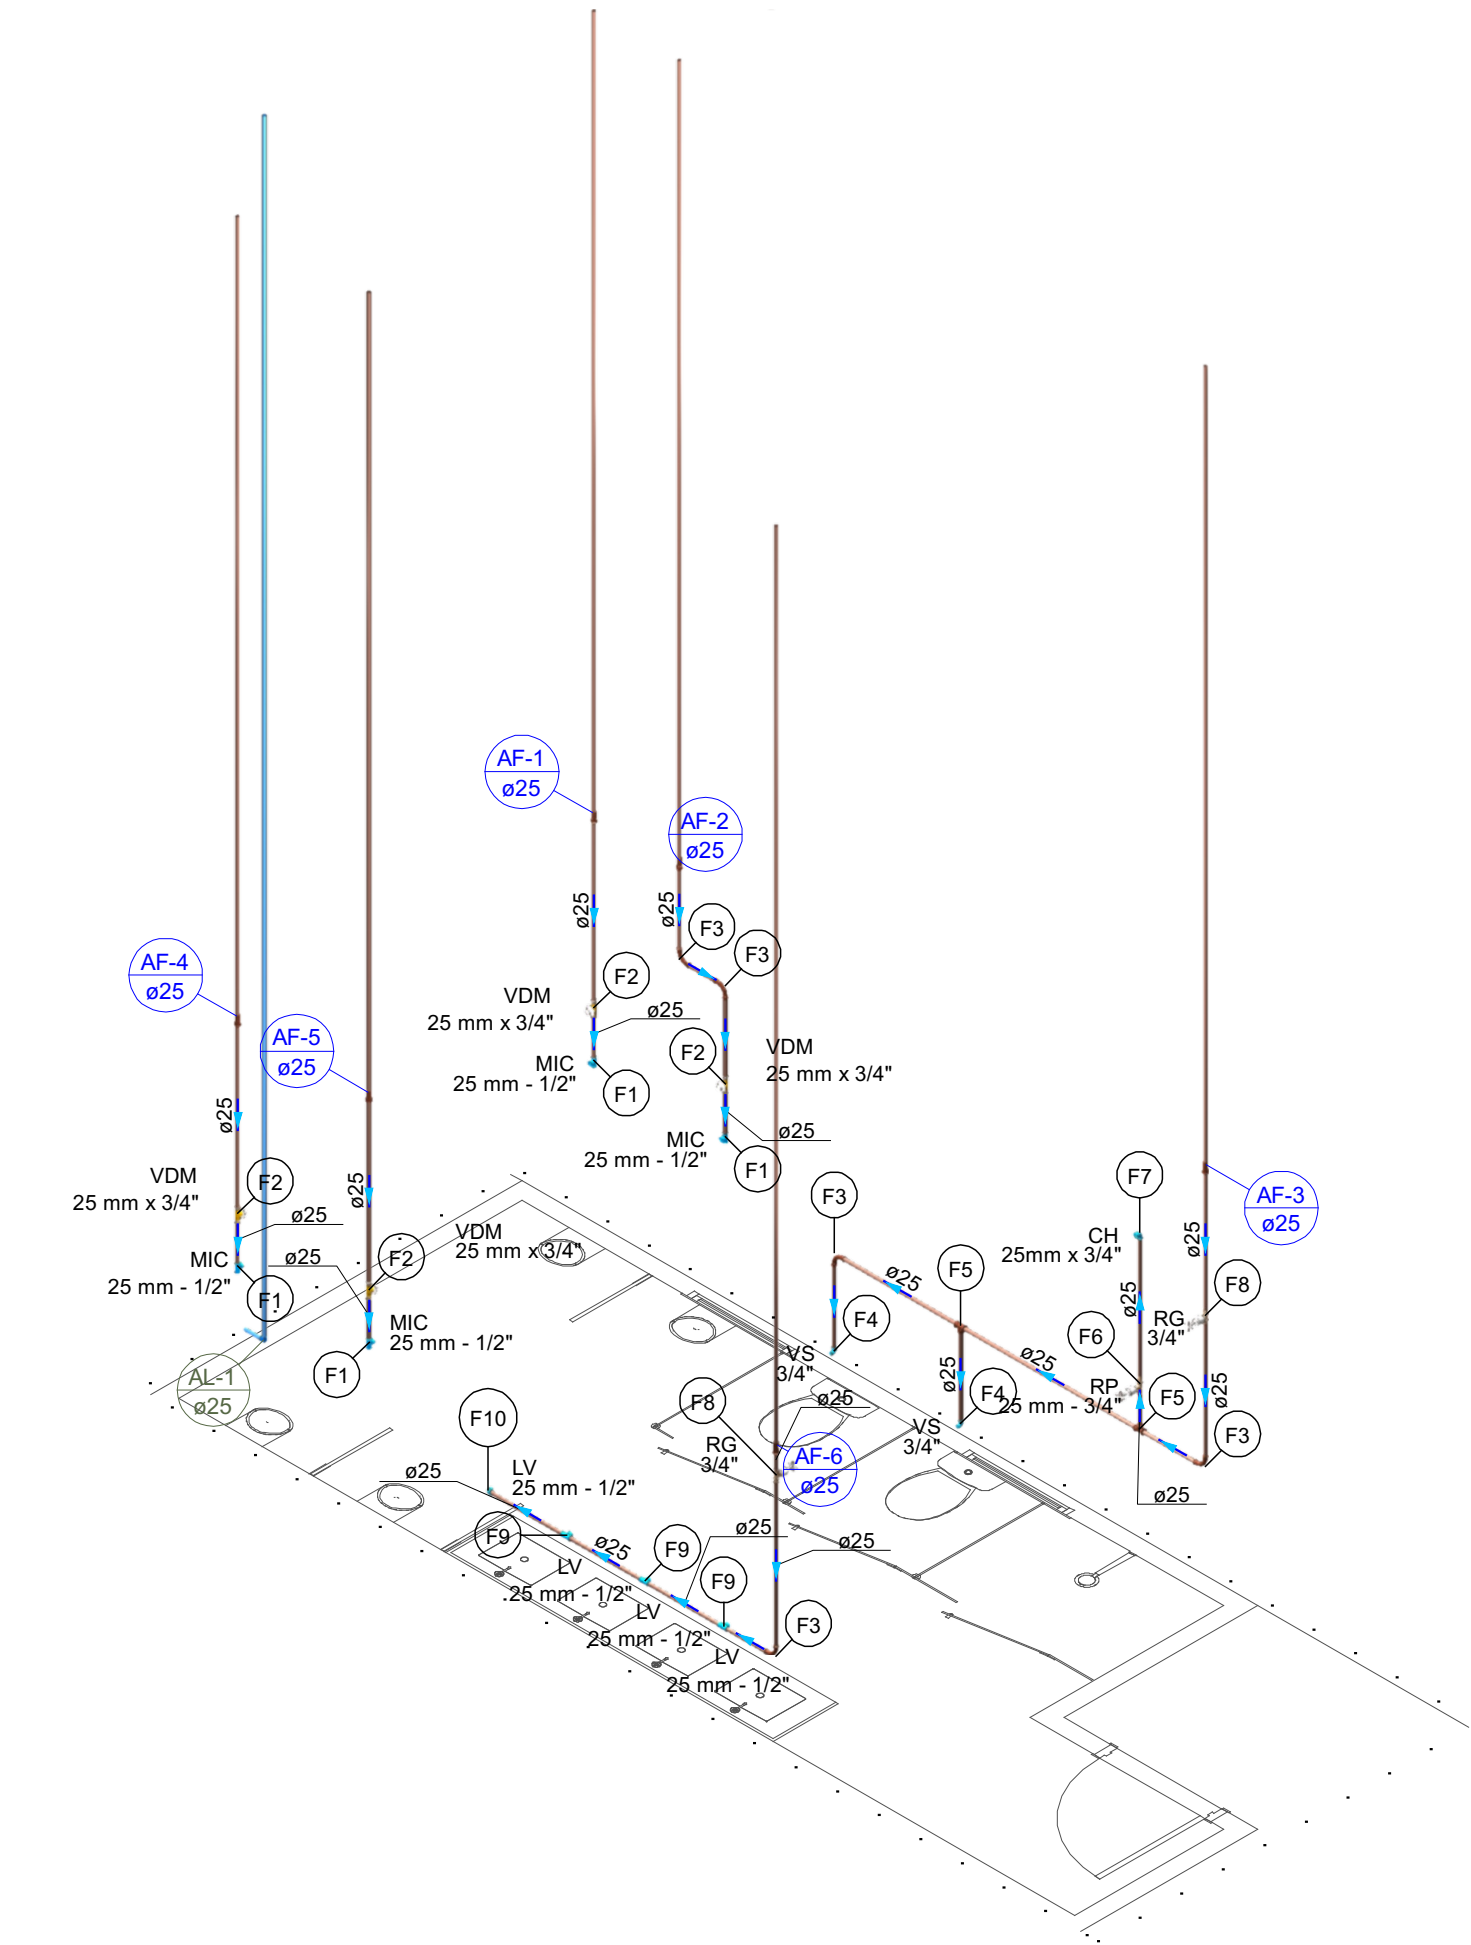


3 DETALHE H3
1:50

Legenda de peças - TERREO		
Aparelho	Mictório de Descarga Descontínua	1/2"
	1/2"	1pc
	Metals Pressmatic	1/2"
	Pressmatic mictório cromado	1/2"
PVC soldável azul c/ bucha latão	Tê red.90 sold c/ bucha latão B central	25 mm - 1/2"
	25 mm - 1/2"	1pc
	Metals	1/2"
	Valvula de descarga p/ mictório	3/4"
PVC rígido soldável	Adapt sold.curto c/bolsa-rosca p registro	25 mm - 3/4"
	25 mm - 3/4"	2pc
	PVC rígido soldável	Curva 90 soldável
	25 mm	1pc
Aparelho	Vaso Sanitário c/ cx. acoplada	1/2"
	1/2"	1pc
	PVC Acessórios	Engate flexível cobre cromado com canopla
	1/2 - 30cm	1pc
PVC soldável azul c/ bucha latão	Joelho de redução 90° soldável com bucha de latão	25 mm - 1/2"
	25 mm - 1/2"	1pc
	PVC rígido soldável	Tê 90 soldável
	25 mm	1pc
Metals	Registro de pressão c/ canopla cromada	3/4"
	3/4"	1pc
	PVC misto soldável	Luva soldável c/ rosca
	25 mm - 3/4"	1pc
PVC rígido soldável	Adapt sold.curto c/bolsa-rosca p registro	25 mm - 3/4"
	25 mm - 3/4"	1pc
Aparelho	Chuveiro	25mm x 3/4"
	25mm x 3/4"	1pc
	PVC soldável azul c/ bucha latão	Joelho 90° soldável com bucha de latão
	25 mm - 3/4"	1pc
Metals	Registro de gaveta c/ canopla cromada	3/4"
	3/4"	1pc
	PVC rígido soldável	Adapt sold.curto c/bolsa-rosca p registro
	25 mm - 3/4"	2pc
Aparelho	Torneira de lavatório	25 mm - 1/2"
	25 mm - 1/2"	1pc
	PVC Acessórios	Engate flexível plástico
	1/2 - 30cm	1pc
PVC soldável azul c/ bucha latão	Tê red.90 sold c/ bucha latão B central	25 mm - 1/2"
	25 mm - 1/2"	1pc
Aparelho	Torneira de lavatório	25 mm - 1/2"
	25 mm - 1/2"	1pc
	PVC Acessórios	Engate flexível plástico
	1/2 - 30cm	1pc
PVC soldável azul c/ bucha latão	Joelho de redução 90° soldável com bucha de latão	25 mm - 1/2"
	25 mm - 1/2"	1pc

Legenda de peças - TERREO		
Aparelho	Mictório de Descarga Descontínua	1/2"
	1/2"	1pc
	Metals Pressmatic	1/2"
	Pressmatic mictório cromado	1/2"
PVC soldável azul c/ bucha latão	Tê red.90 sold c/ bucha latão B central	25 mm - 1/2"
	25 mm - 1/2"	1pc
	Metals	1/2"
	Valvula de descarga p/ mictório	3/4"
PVC rígido soldável	Adapt sold.curto c/bolsa-rosca p registro	25 mm - 3/4"
	25 mm - 3/4"	2pc
	PVC rígido soldável	Curva 90 soldável
	25 mm	1pc
Aparelho	Vaso Sanitário c/ cx. acoplada	1/2"
	1/2"	1pc
	PVC Acessórios	Engate flexível cobre cromado com canopla
	1/2 - 30cm	1pc
PVC soldável azul c/ bucha latão	Joelho de redução 90° soldável com bucha de latão	25 mm - 1/2"
	25 mm - 1/2"	1pc
	PVC rígido soldável	Tê 90 soldável
	25 mm	1pc
Metals	Registro de pressão c/ canopla cromada	3/4"
	3/4"	1pc
	PVC misto soldável	Luva soldável c/ rosca
	25 mm - 3/4"	1pc
PVC rígido soldável	Adapt sold.curto c/bolsa-rosca p registro	25 mm - 3/4"
	25 mm - 3/4"	1pc
Aparelho	Chuveiro	25mm x 3/4"
	25mm x 3/4"	1pc
	PVC soldável azul c/ bucha latão	Joelho 90° soldável com bucha de latão
	25 mm - 3/4"	1pc
Metals	Registro de gaveta c/ canopla cromada	3/4"
	3/4"	1pc
	PVC rígido soldável	Adapt sold.curto c/bolsa-rosca p registro
	25 mm - 3/4"	2pc

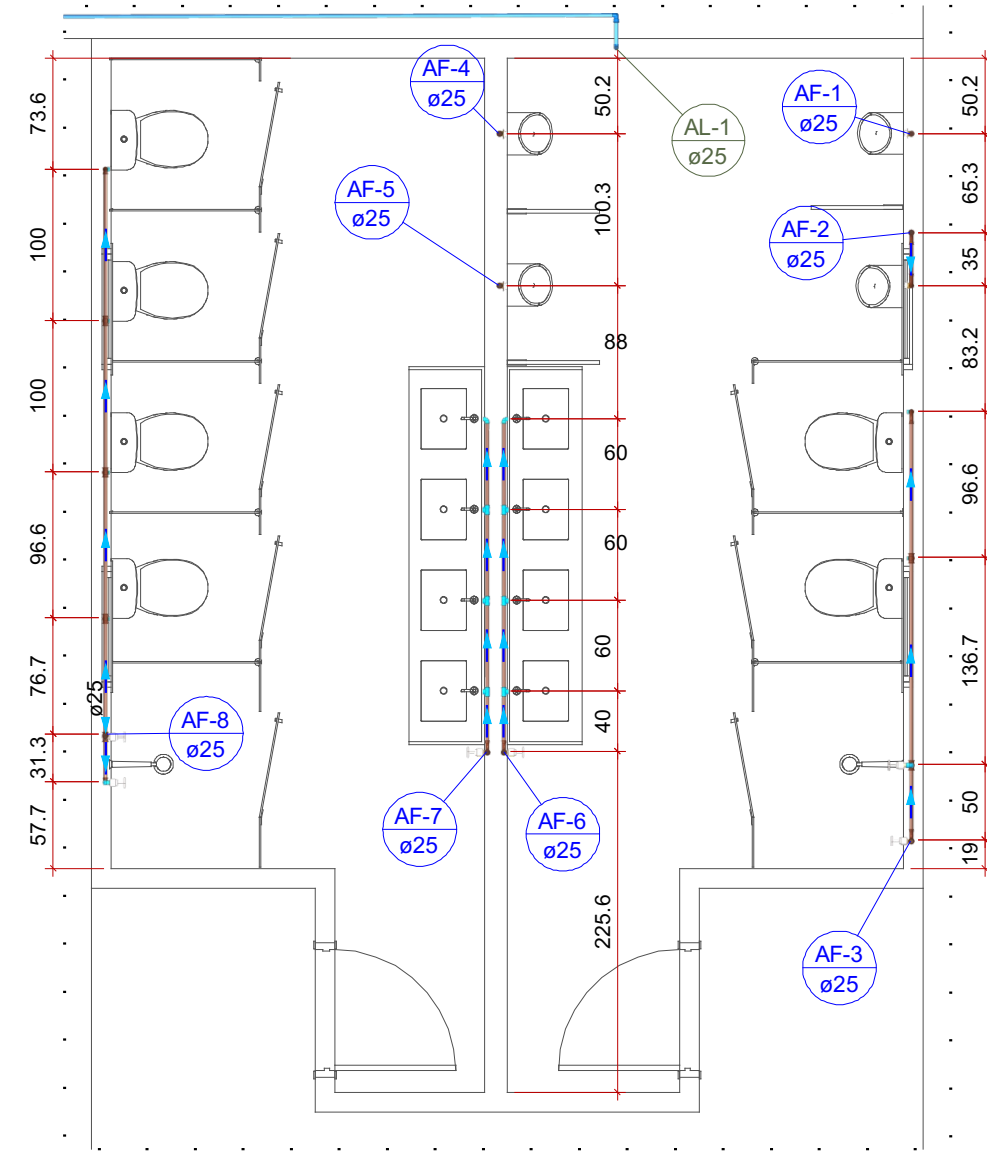

2 DETALHE H2
1:50

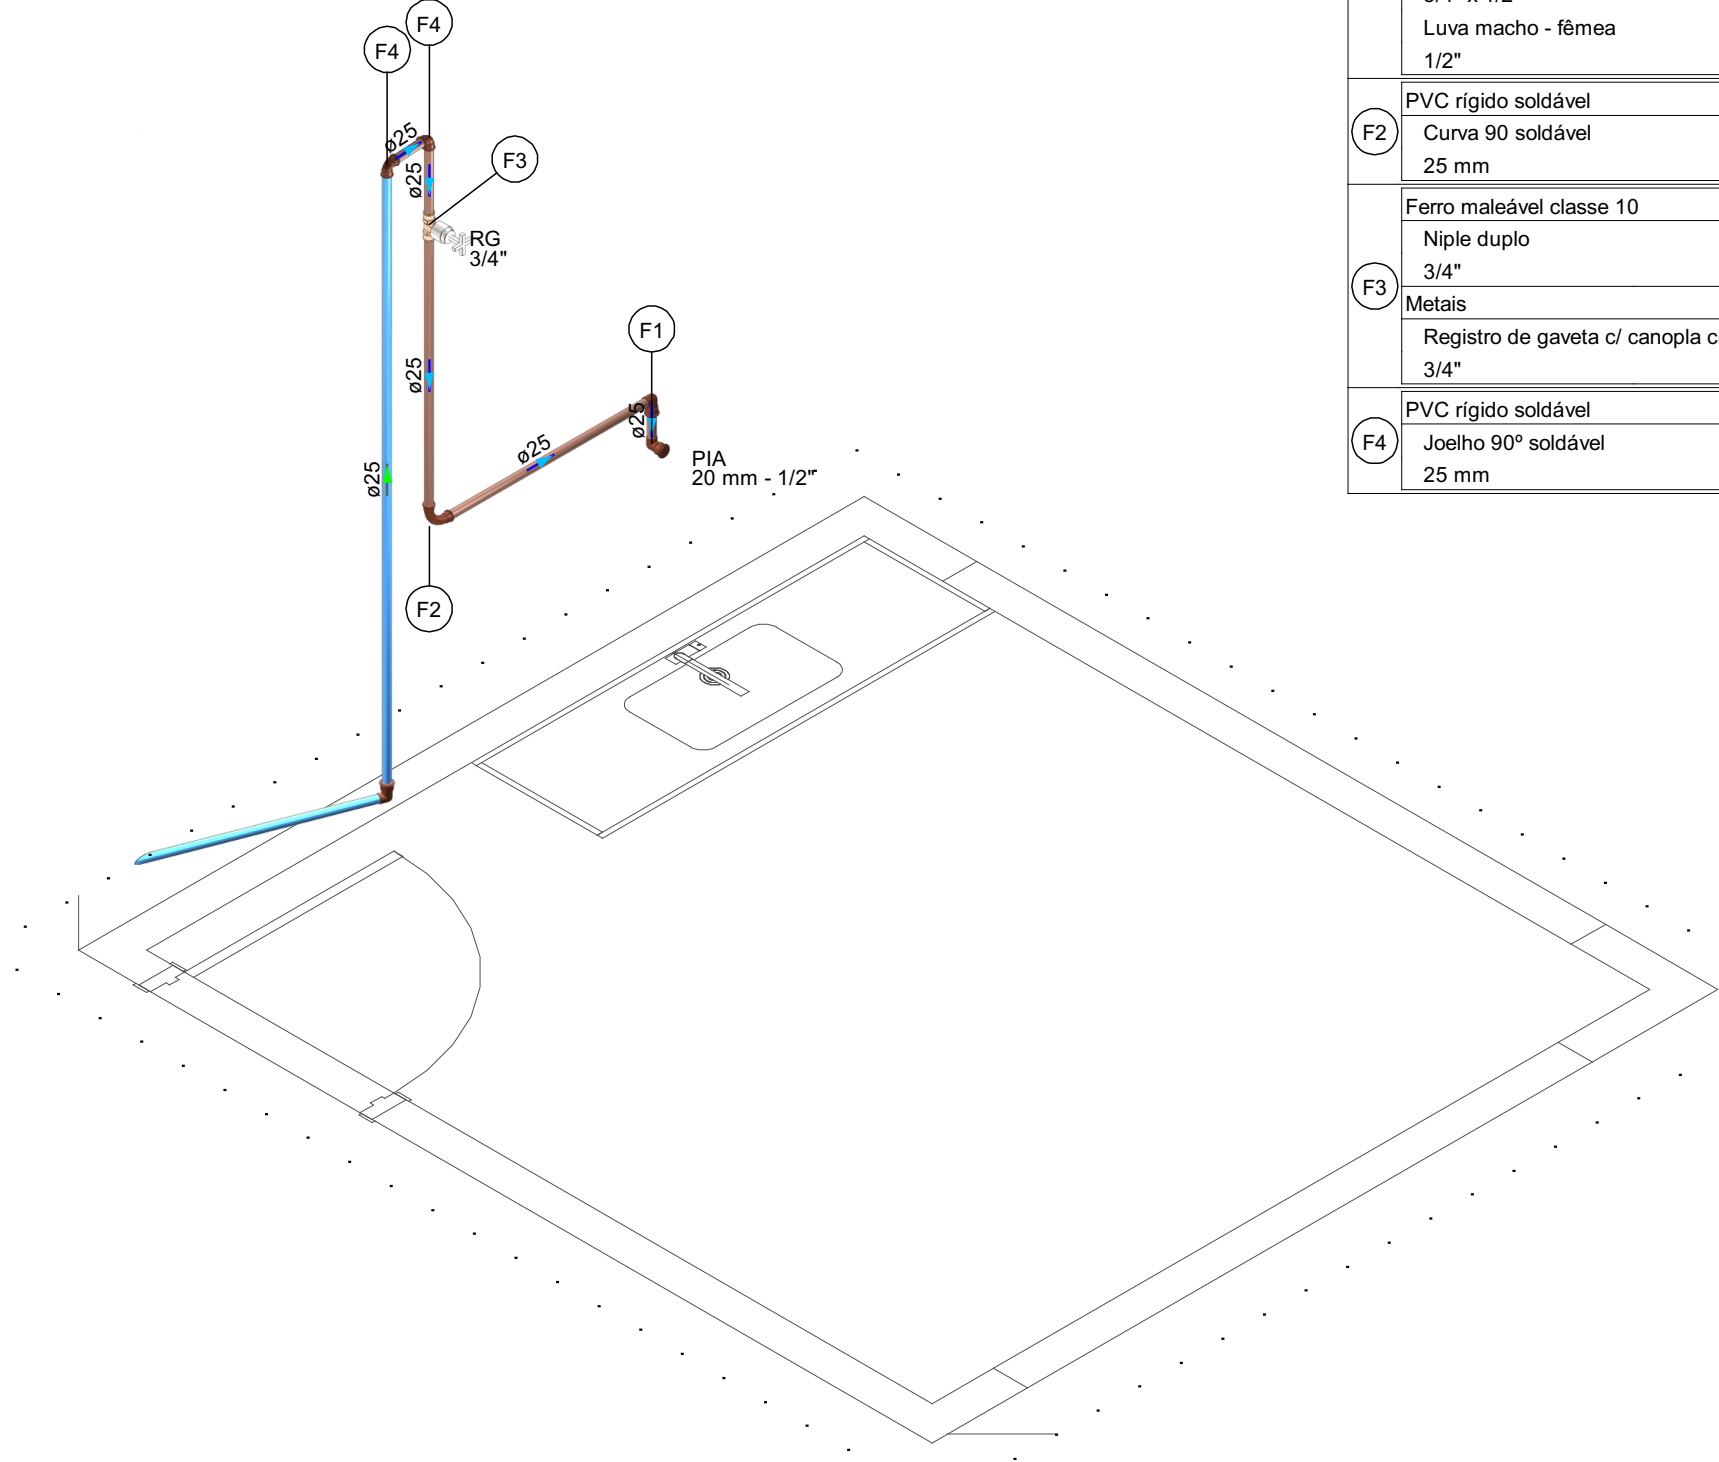

4 DETALHE H4
1:25

Legenda de peças - TERREO		
Aparelho	Torneira de Pia de Cozinha	20 mm - 1/2"
	20 mm - 1/2"	1pc
	Ferro maleável classe 10	Cotovelo de redução
	3/4" x 1/2"	1pc
PVC rígido soldável	Curva 90 soldável	25 mm
	25 mm	1pc
Ferro maleável classe 10	Niple duplo	3/4"
	3/4"	2pc
	Metals	Registro de gaveta c/ canopla cromada
	3/4"	1pc
PVC rígido soldável	Joelho 90° soldável	25 mm
	25 mm	1pc

NOTAS GERAIS			
1. ESTE PROJETO É PROPRIEDADE DO PROJETISTA REGISTRADO NO SELO, CONFORME LEI N° 5194/66 NÃO DEVE SER UTILIZADO PARA QUALQUER OUTRA FINALIDADE QUE NÃO SE RELACIONE COM A EXECUÇÃO DA PRESENTE EDIFICAÇÃO, SENDO TERMINANTEMENTE VEDADA SUA COLOCAÇÃO A DISPOSIÇÃO DE TERCEIROS.			
2. O PROJETISTA NÃO SE RESPONSABILIZARÁ POR EVENTUAIS ALTERAÇÕES DESTES PROJETO DURANTE SUA EXECUÇÃO. QUALQUER MODIFICAÇÃO, O MESMO DEVE SER CONTACTADO.			
3. ESTE PROJETO FOI BASEADO NO LAY-OUT E INFORMAÇÕES FORNECIDAS PELO ARQUITETO OU PROPRIETÁRIO.			
4. QUALQUER MODIFICAÇÃO OU DÚVIDA DEVERÁ SER IMEDIATAMENTE COMUNICADA POR ESCRITO AO PROJETISTA.			

Nº	REVISÕES	DATA	APROVAÇÃO
00	Emissão inicial		

	MAOBA ENGENHARIA GOVERNAMENTAL AV. CARLOS PEREIRA DE MELO, 473 - SALA 06		

Obra			
PRAÇA DA UERR RORAINÓPOLIS			
Projetista	YURI DARVIN CORREIA LIMA CREA		Proprietário
			PREFEITURA MUNICIPAL DE RORAINÓPOLIS

Projeto			Prancha	
PROJETO HIDROSSANITÁRIO			1	
Pavimento	TERREO		Conjunto	3
Conteúdo	Conteúdo desta prancha		Pran. Tot.	4

Data	Escala	Desenho	Conferência	Revisor