

A

B

C



D

E


F

G


H

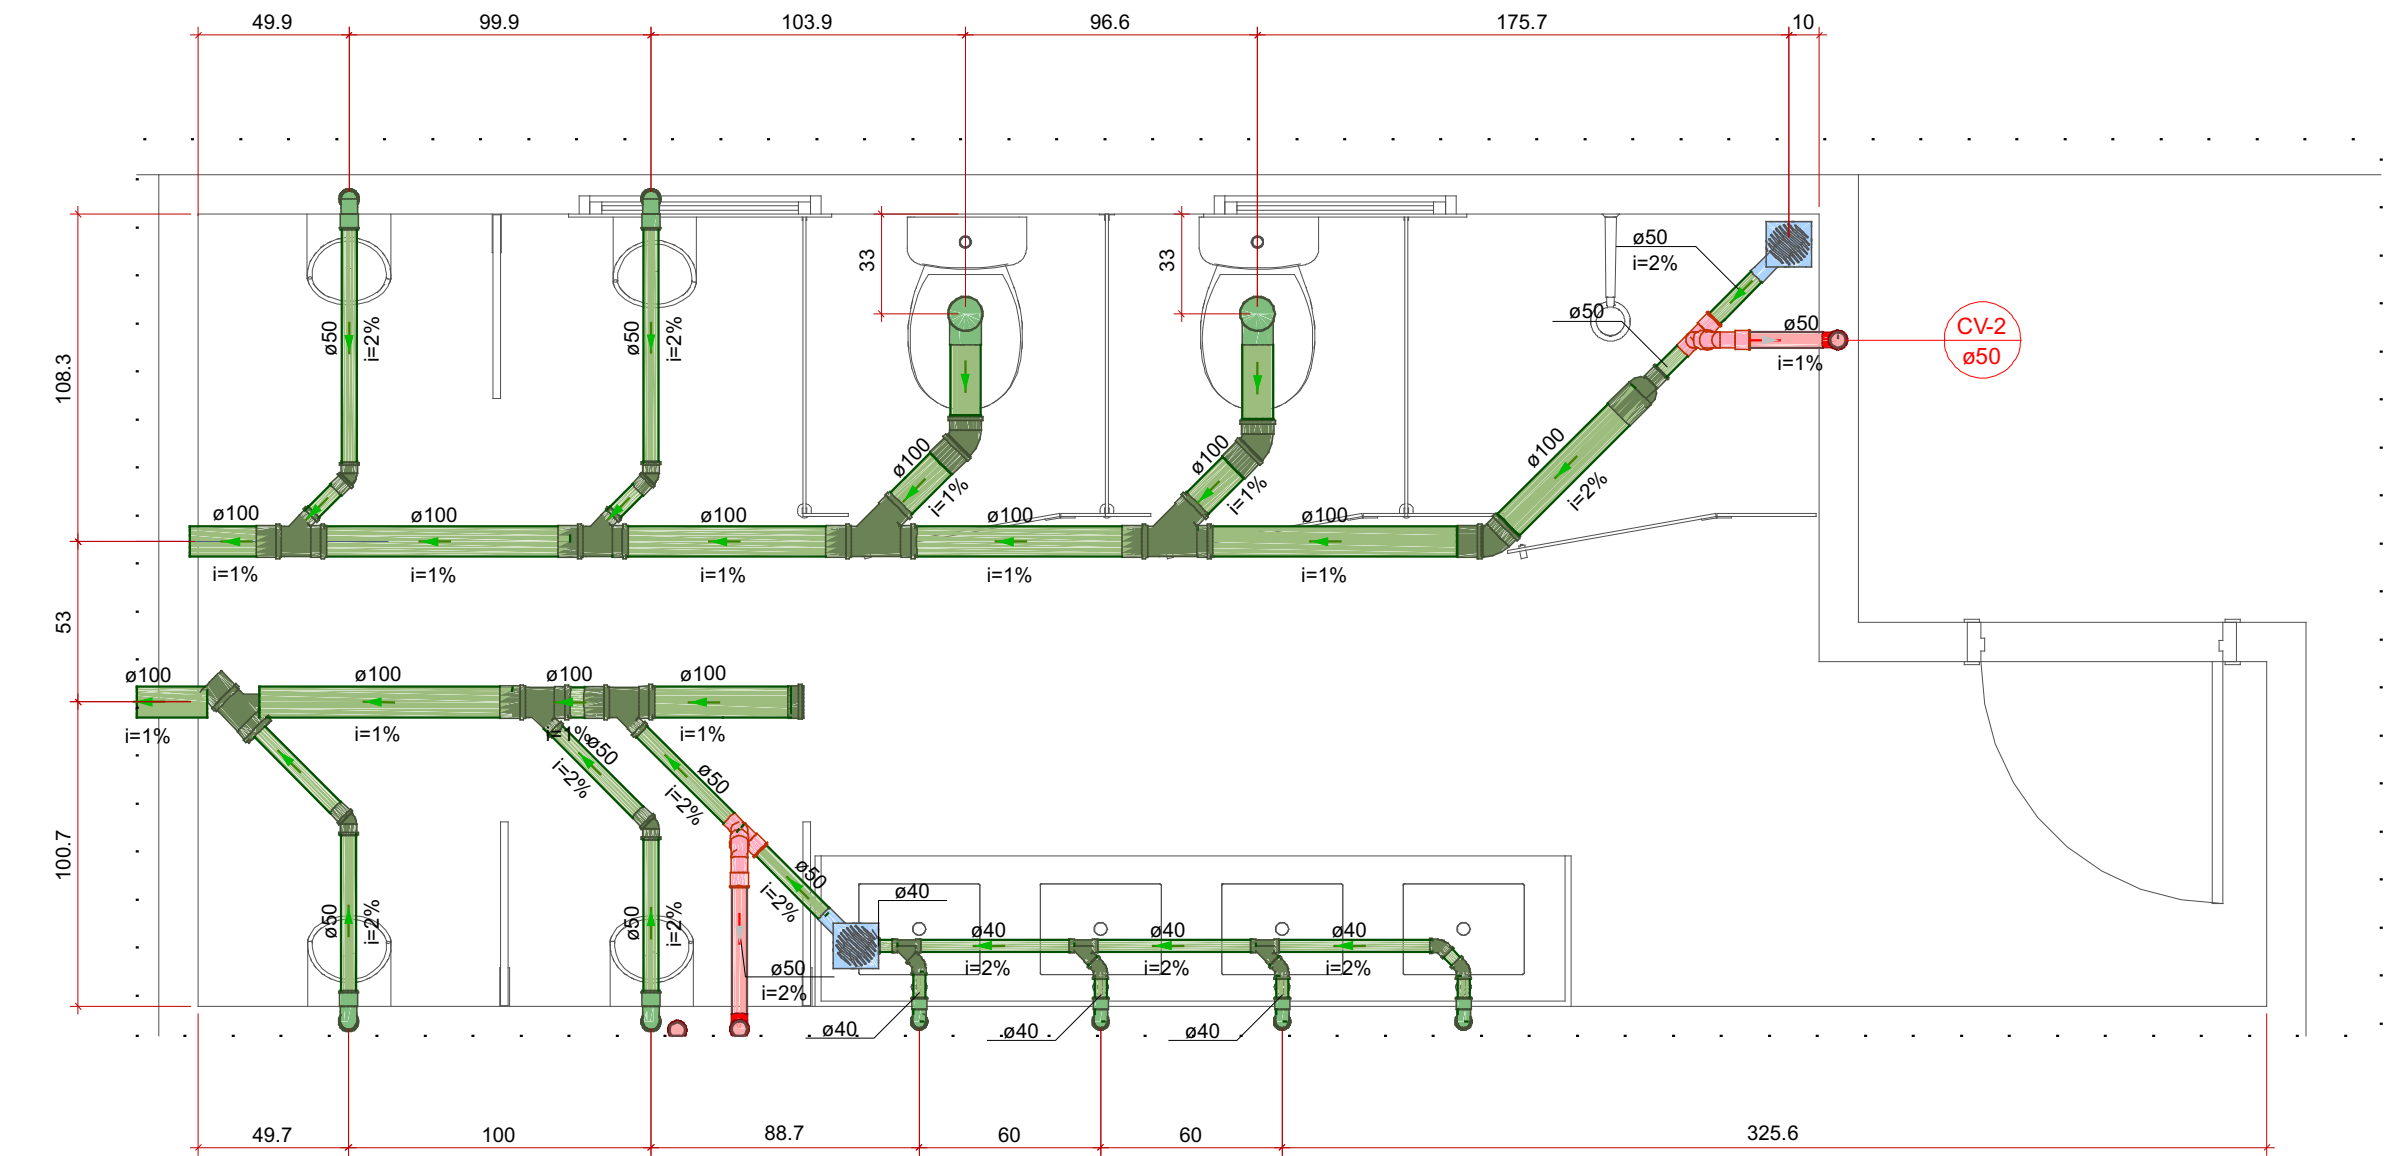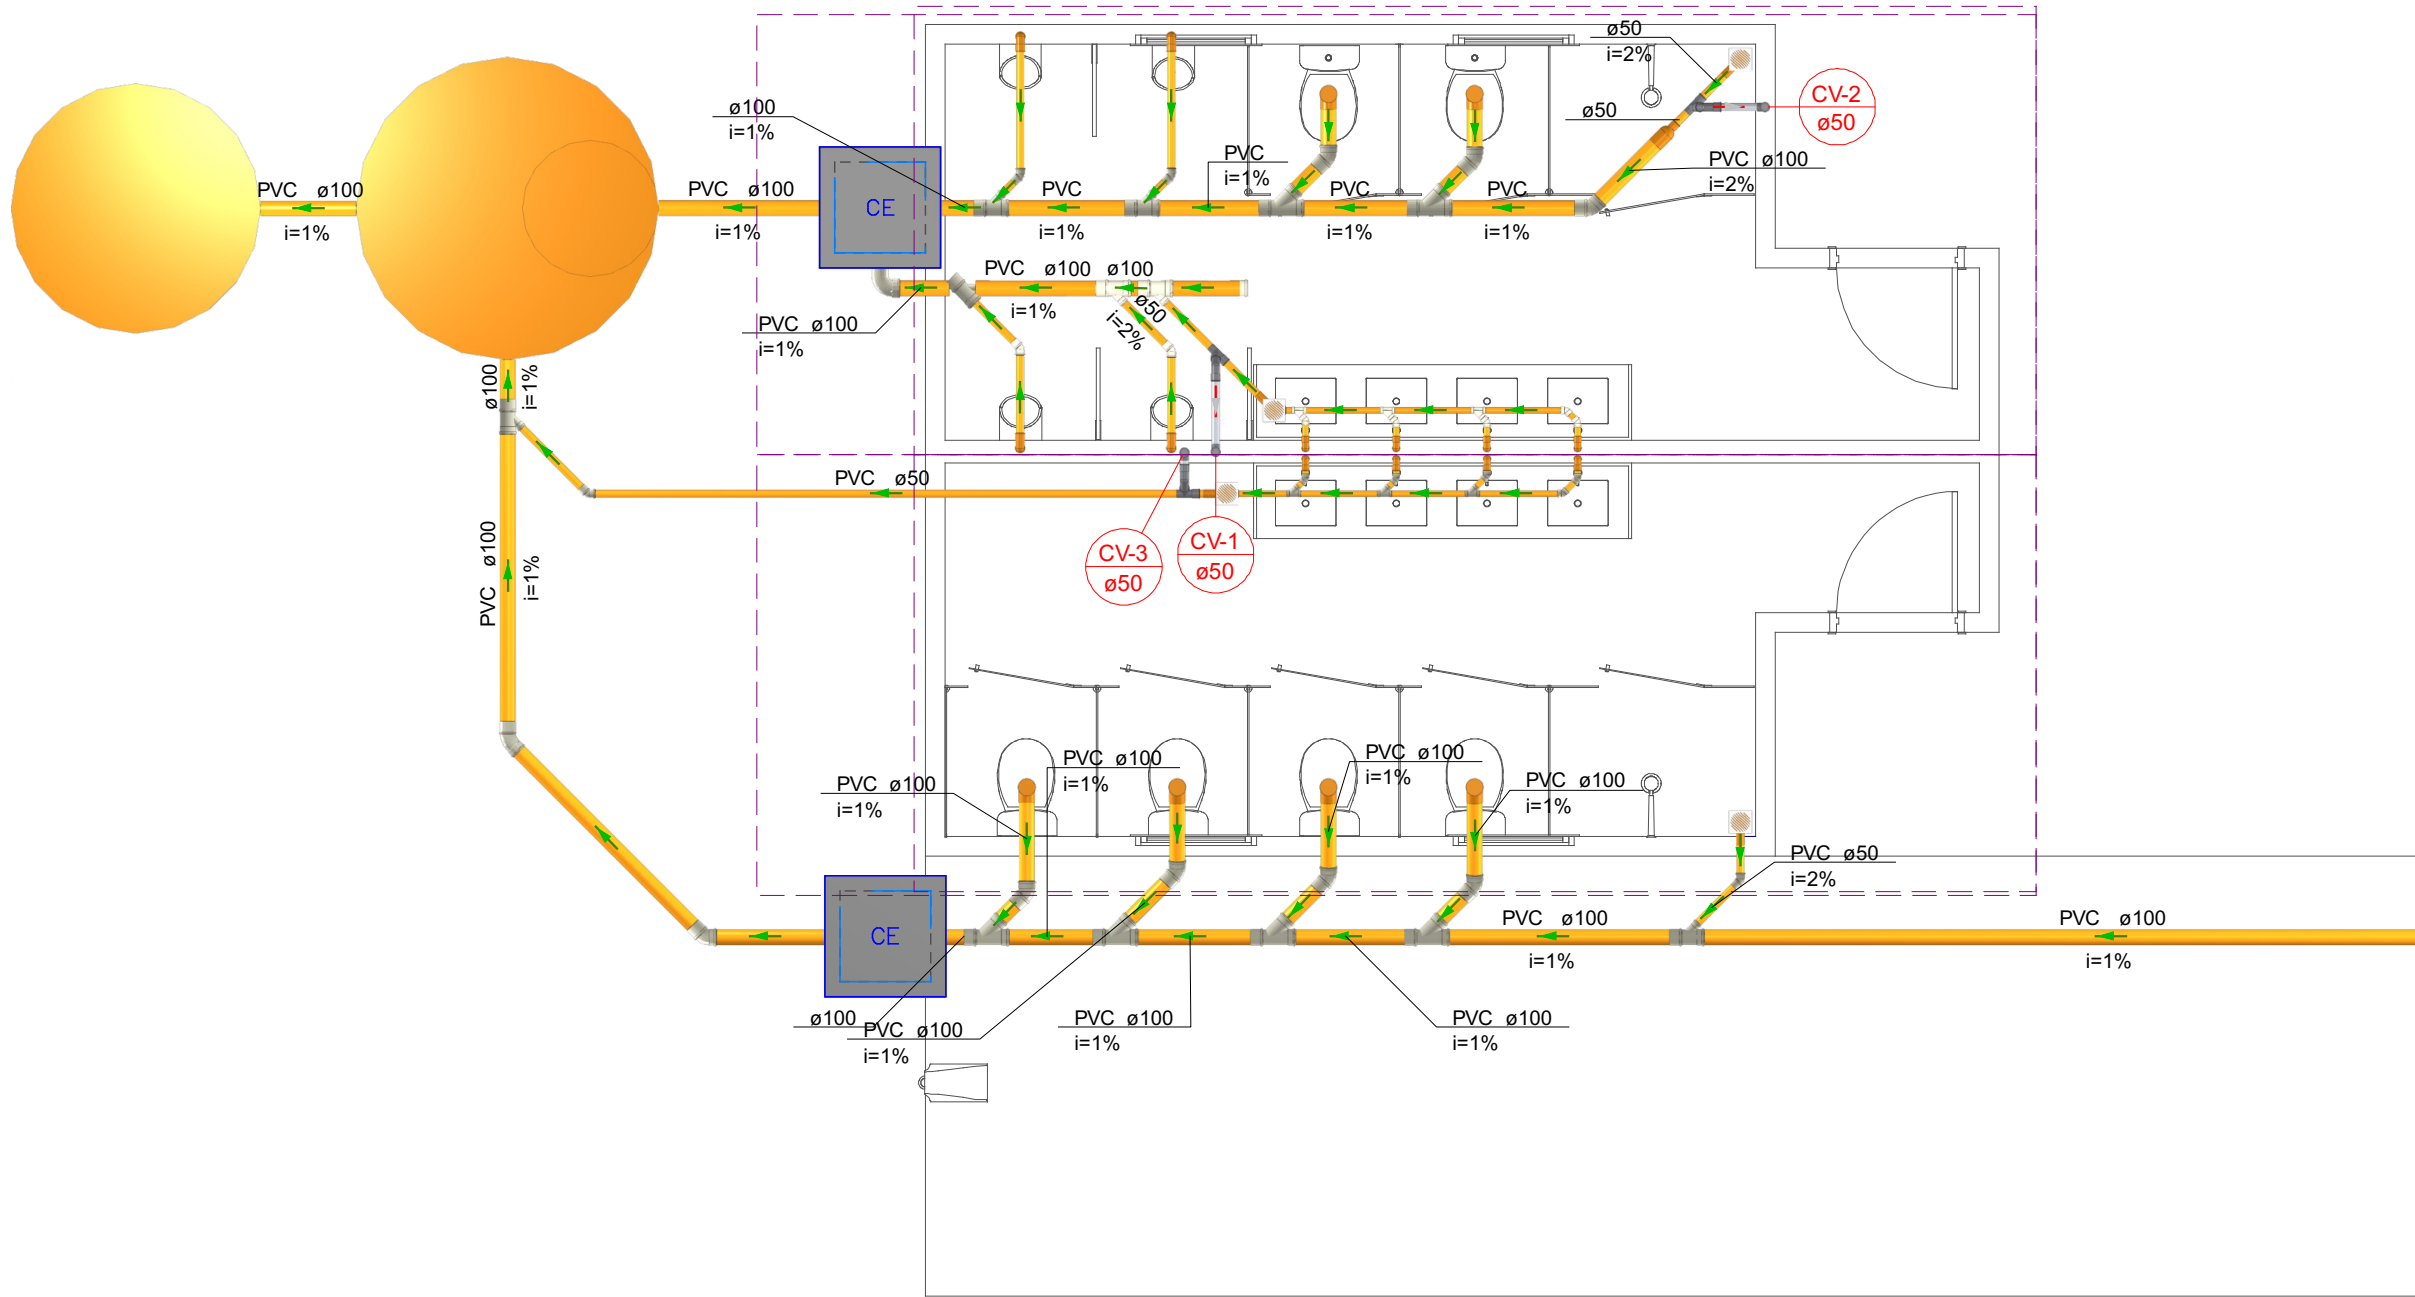


4 DETALHE S1
1:25

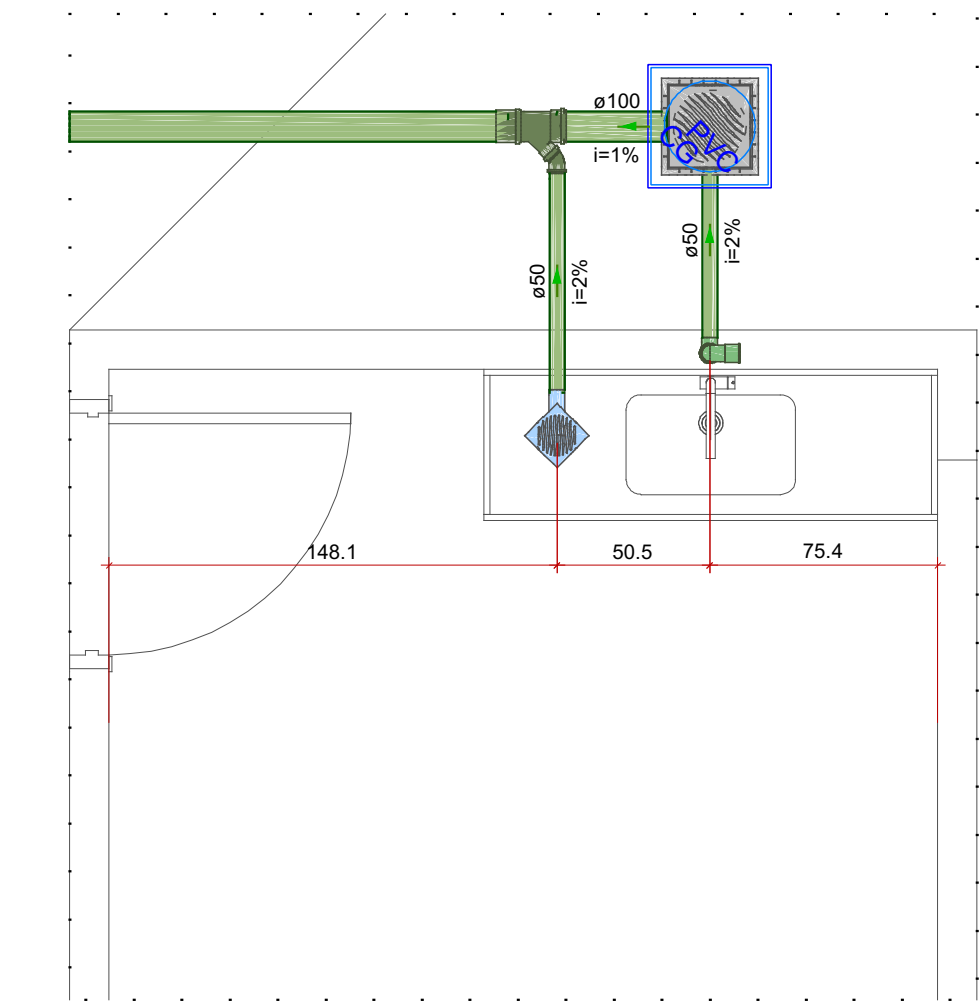


5 DETALHE S2
1:25

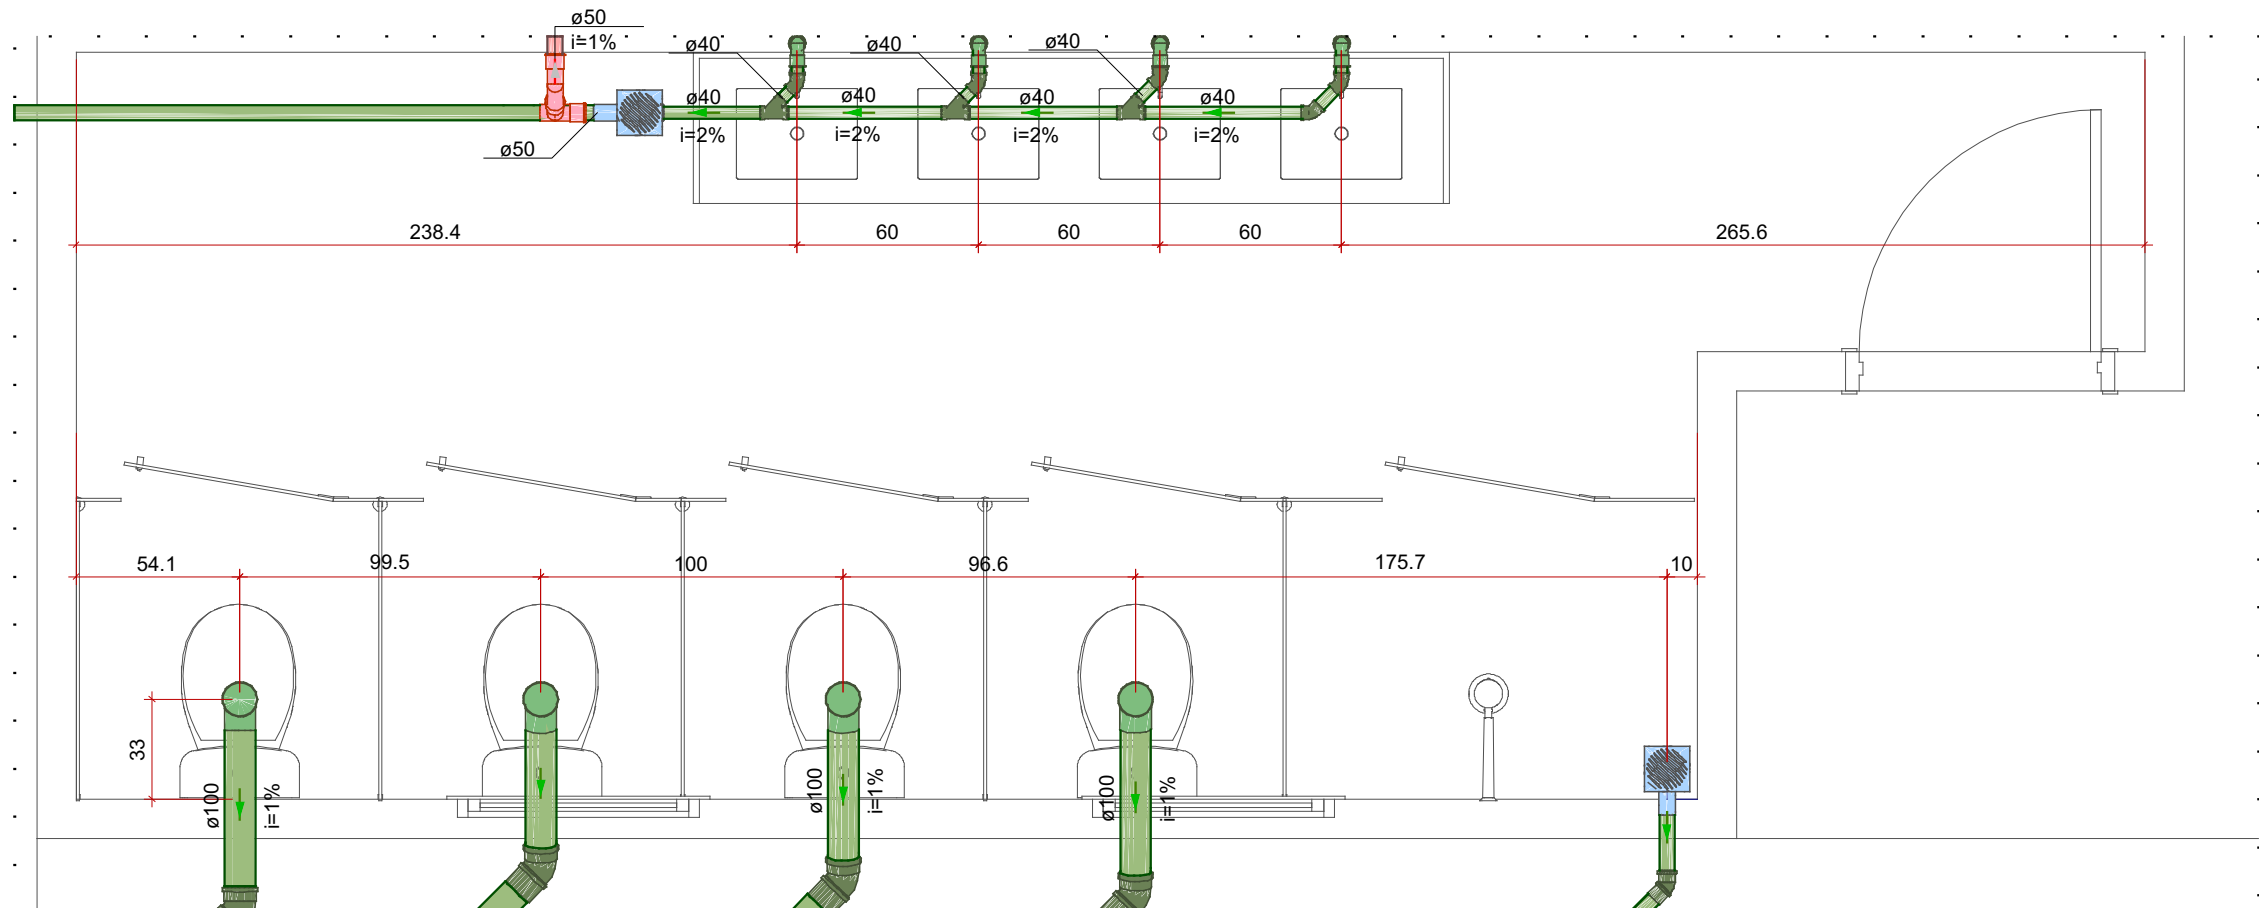


6 DETALHE SANITARIO2
1:25

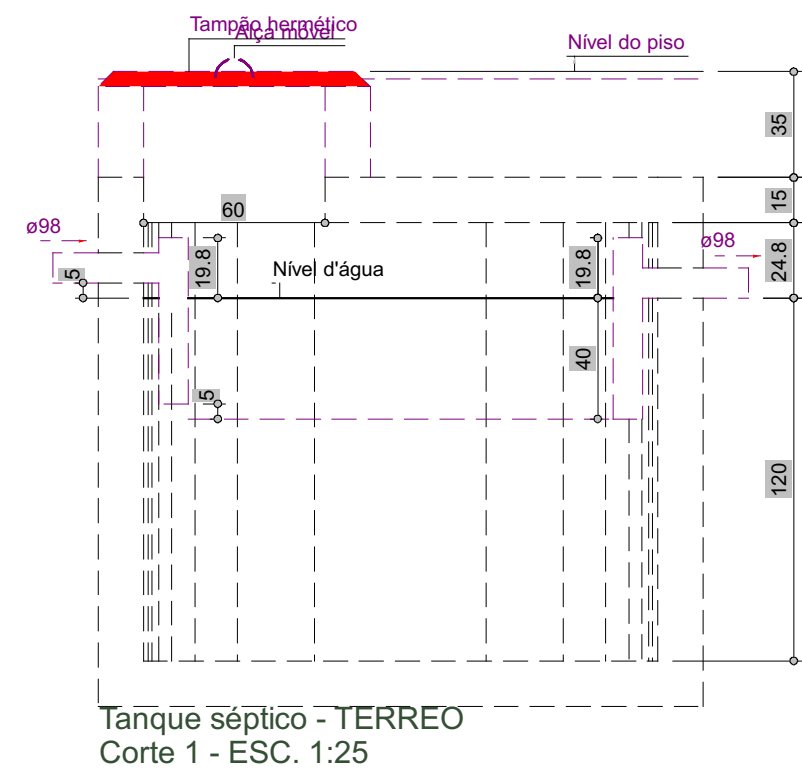


Tanque séptico - TERREO
Corte 1 - ESC. 1:25

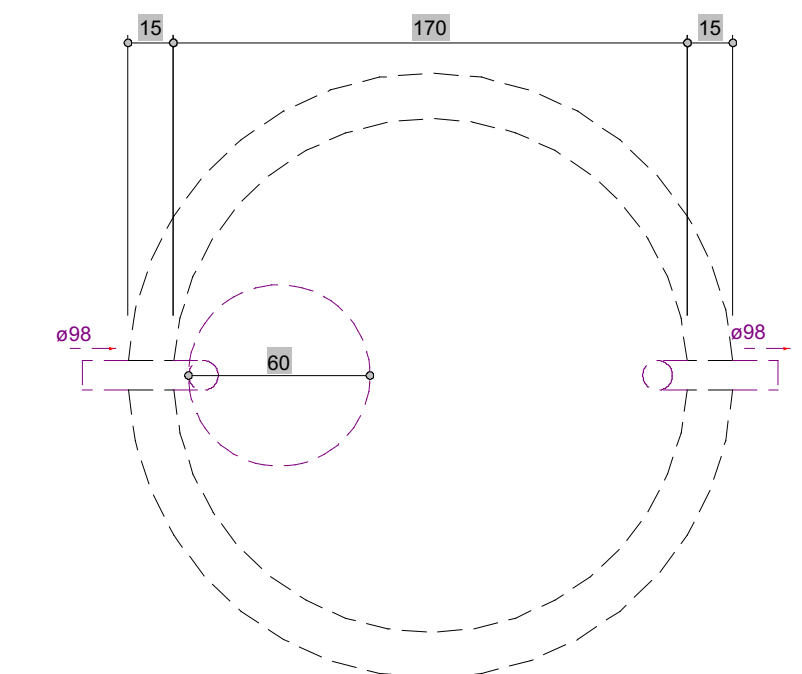

Tanque séptico - TERREO
Planta baixa - ESC. 1:25

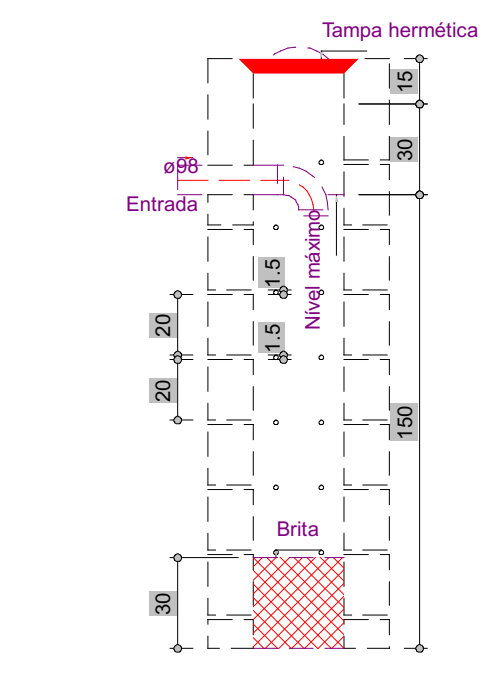

Sumidouro - TERREO
Corte 1 - ESC. 1:25

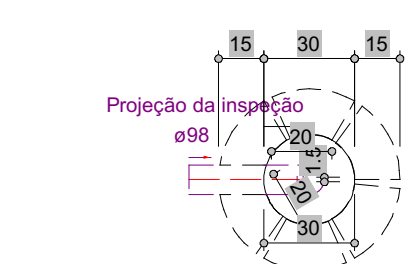

Sumidouro - TERREO
Planta baixa - ESC. 1:25

Lista de materiais - TERREO		Legenda - TERREO	
Esgoto		Caixa Sifonada	
Caixas de Passagem		CE	
Caixa de gordura PVC		Caixas Inspeção Esgoto Simples	
CG 30 cm			
Caixa de inspeção esgoto simples			
CE- 60x60 cm			
3 pç			
PVC Acessórios		Caixas de Gordura	
Caixa sifonada		Cap	
150x150x60		Curva 45° curta Amanco	
Sifão de copo p/ pia e lavatório		Curva 90 curta	
1" - 1.1/2"		Joelho 45	
Sifão flexível p/ Mictório		Junção simples	
1.1/4" - 2"		Junção simples c/ J45	
Sifão p/ pia		Lavatório de Uso Geral	
1" x 50 mm		Mictório de Descarga Automática- DN 40mm	
Válvula p/ lavatório e tanque		Placa de Cozinha Industrial - Preparação com Sifão	
1"		Ramais de Ventilação	
Válvula p/ pia		Redução excêntrica- superior	
1"		Vaso Sanitário c/ J90°	
1 pç		Vaso Sanitário c/ curva 90°	
PVC Esgoto			
Anel de borracha			
100mm - 4"			
50mm - 2"			
Bucha de redução longa			
50 mm - 40 mm			
4 pç			
Cap			
100 mm			
Curva 45 curta Amanco			
100 mm			
Curva 90 curta			
100 mm			
40 mm			
Joelho 45			
100 mm			
40 mm			
Joelho 90			
100 mm			
40 mm			
50 mm			
Joelho 90 c/anel p/ esgoto secundário			
40 mm - 1.1/2"			
Junção simples			
100 mm - 50 mm			
8 pç			
100 mm- 100 mm			
6 pç			
40 mm x 40 mm			
6 pç			
Luva			
40 mm			
Luva simples			
100 mm			
37 pç			
50 mm			
20 pç			
Redução excêntrica			
100 mm - 50 mm			
1 pç			
Tubo rígido c/ ponta lisa			
100 mm - 4"			
33.58 m			
40 mm			
13.25 m			
50 mm - 2"			
12.96 m			
Vedação p/ saída de vaso sanitário			
100 mm			
6 pç			
Unidades de tratamento			
Alça			
Ferro			
1 pç			
Argamassa			
0.31 m³			
Brita			
nº3			
0.43 m³			
Concreto			
1.64 m³			
Tampa			
Hermética			
1 pç			
Tijolo			
153 pç			
Furado			
Ventilação			
PVC Esgoto			
Anel de borracha			
50mm - 2"			
9 pç			
Joelho 90			
50 mm			
3 pç			
Tubo rígido c/ ponta lisa			
50 mm - 2"			
1.44 m			
Tê sanitário			
50 mm - 50 mm			
3 pç			

NOTAS GERAIS

1. ESTE PROJETO É PROPRIEDADE DO PROJETISTA REGISTRADO NO SELO. CONFORME LEI Nº: 5194/66 NÃO DEVE SER UTILIZADO PARA QUALQUER OUTRA FINALIDADE QUE NÃO SE RELACIONE COM A EXECUÇÃO DA PRESENTE EDIFICAÇÃO, SENDO TERMINANTEMENTE VEDADA SUA COLOCAÇÃO A DISPOSIÇÃO DE TERCEIROS.
2. O PROJETISTA NÃO SE RESPONSABILIZARÁ POR EVENTUAIS ALTERAÇÕES DESSE PROJETO DURANTE SUA EXECUÇÃO. QUALQUER MODIFICAÇÃO, O MESMO DEVE SER CONTACTADO.
3. ESTE PROJETO FOI BASEADO NO LAY-OUT E INFORMAÇÕES FORNECIDAS PELO ARQUITETO OU PROPRIETÁRIO.
4. QUALQUER MODIFICAÇÃO OU DÚVIDA DEVERÁ SER IMEDIATAMENTE COMUNICADA POR ESCRITO AO PROJETISTA.

Nº	REVISÕES	DATA	APROVAÇÃO
00	Emissão inicial		

		MAOBA ENGENHARIA GOVERNAMENTAL AV. CARLOS PEREIRA DE MELO, 473 - SALA 06	
---	--	--	--

Obra		PRAÇA DA UERR RORAINOPOLIS	
------	--	--------------------------------------	--

Projetista	YURI DARVIN CORREIA LIMA CREA	Proprietário	PREFEITURA MUNICIPAL DE RORAINOPOLIS
------------	----------------------------------	--------------	--------------------------------------

Projeto	PROJETO HIDROSSANITÁRIO		
Pavimento	TERREO		
Conteúdo	Conteúdo desta prancha		

1

Data	Escala	Escala	Desenho	Conferência	Revisor
------	--------	--------	---------	-------------	---------