



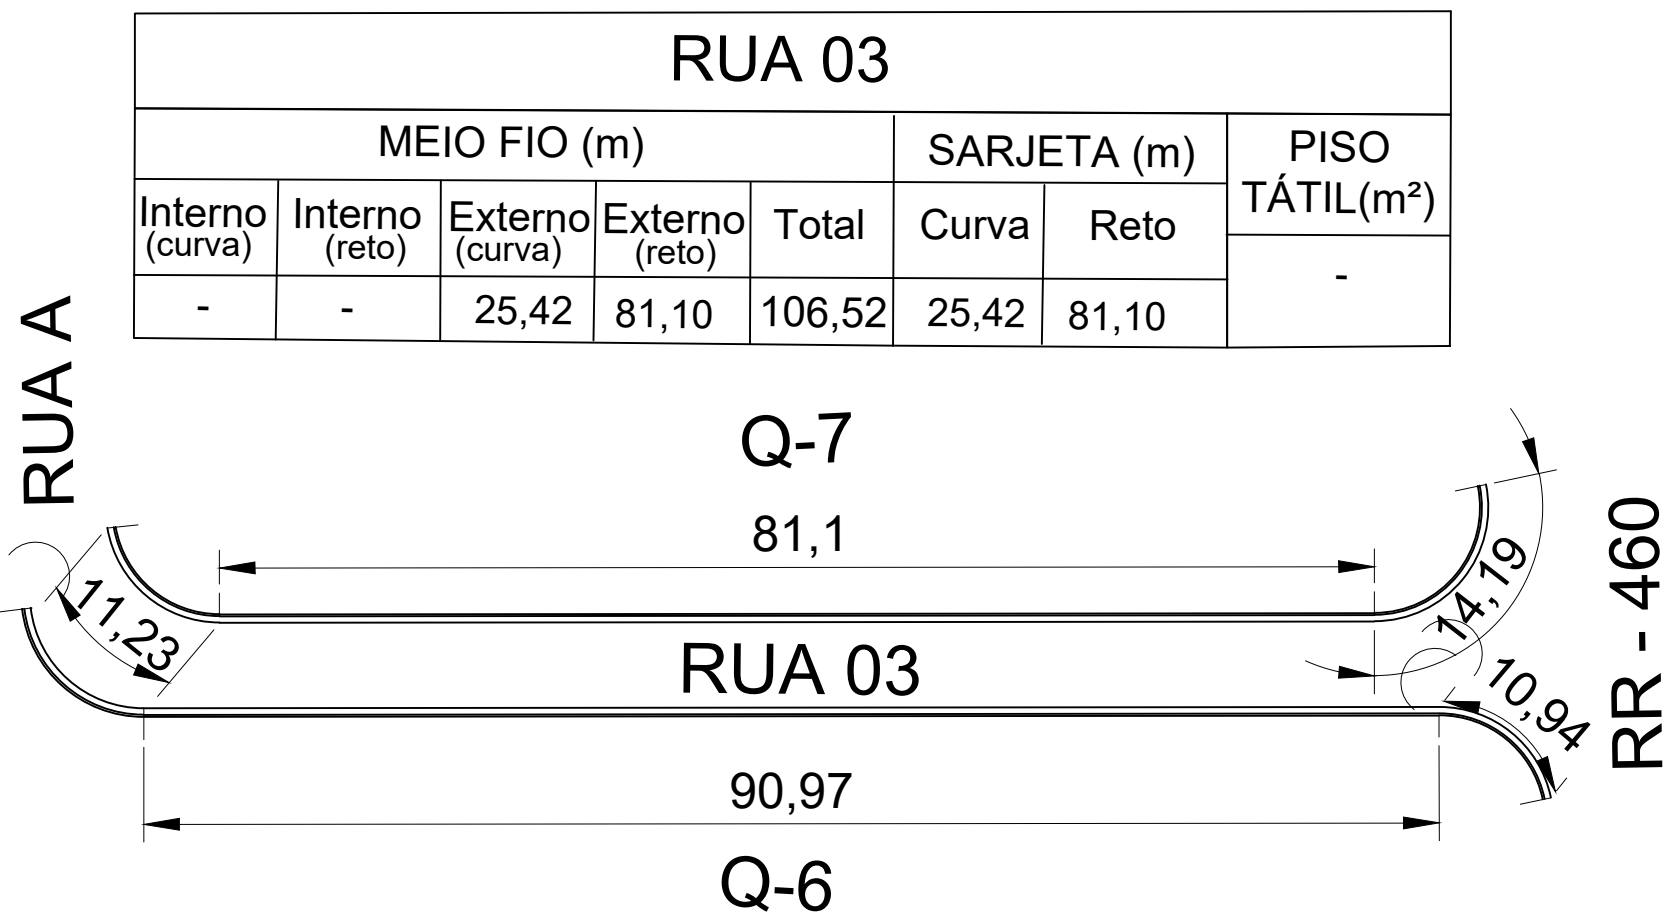


RUA 03							
MEIO FIO (m)					SARJETA (m)		PISO TÁTIL(m²)
Interno (curva)	Interno (reto)	Externo (curva)	Externo (reto)	Total	Curva	Reto	
-	-	10,94	90,97	101,91	10,94	90,97	-

RUA 04							
MEIO FIO (m)					SARJETA (m)		PISO TÁTIL(m²)
Interno (curva)	Interno (reto)	Externo (curva)	Externo (reto)	Total	Curva	Reto	
-	-	11,54	69,96	81,55	11,54	69,96	-

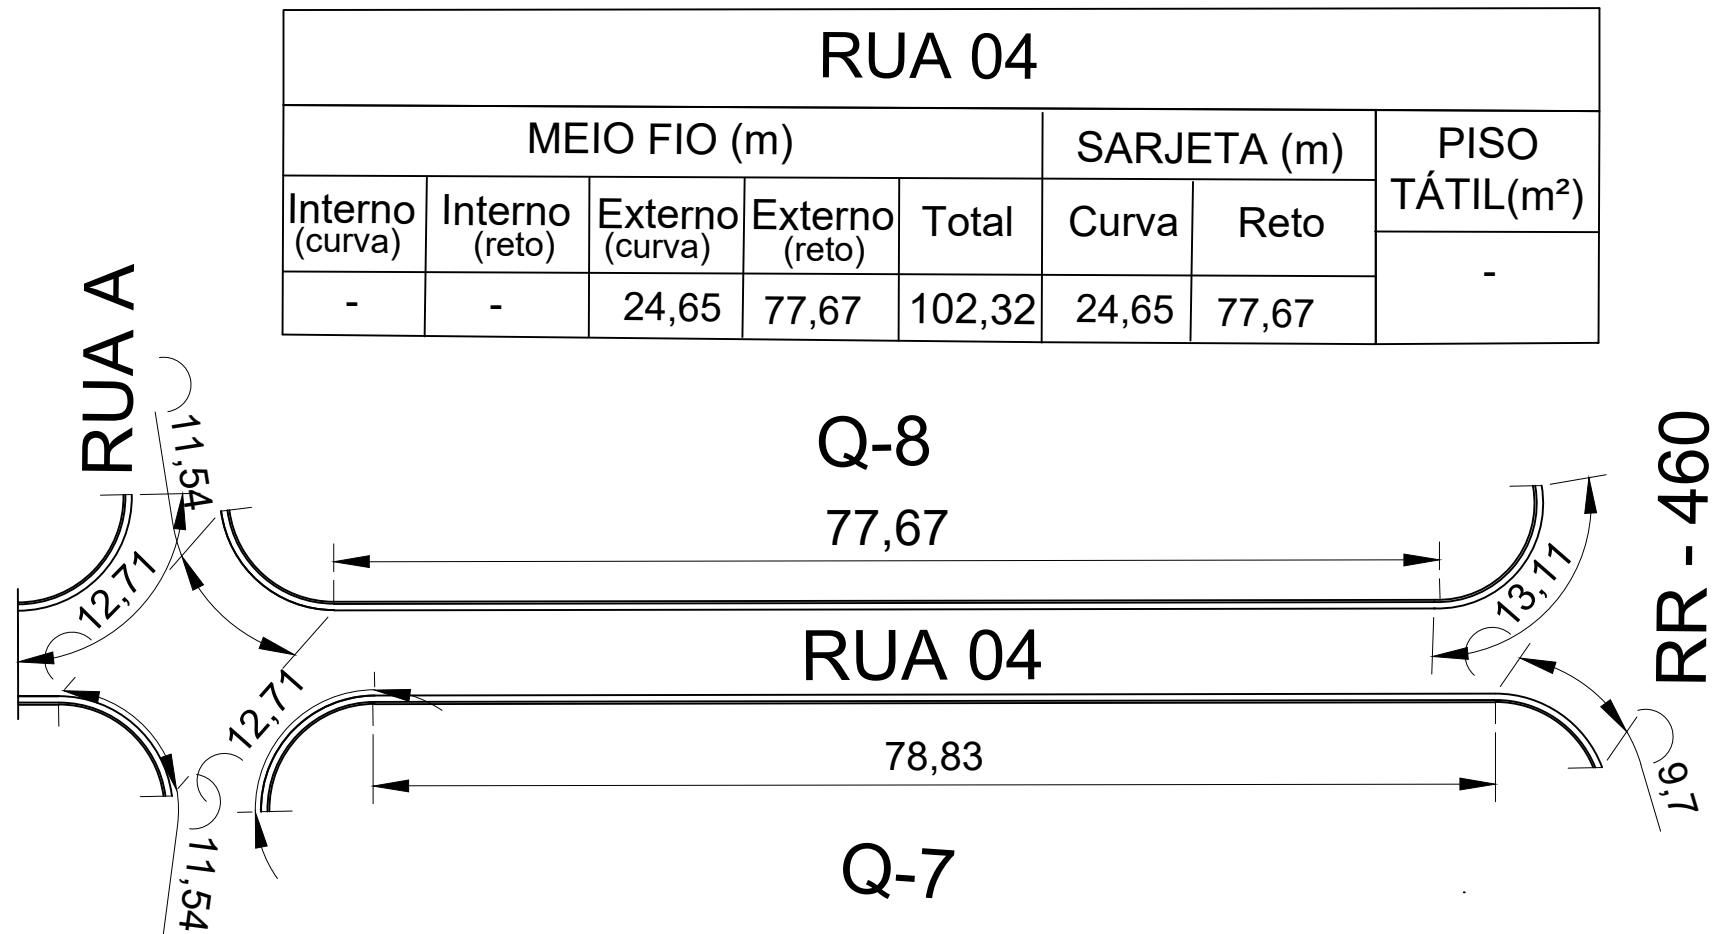


RUA 04							
MEIO FIO (m)					SARJETA (m)		PISO TÁTIL(m²)
Interno (curva)	Interno (reto)	Externo (curva)	Externo (reto)	Total	Curva	Reto	
-	-	22,41	78,83	101,24	22,41	78,83	-

RUA ACESSO - ESCOLA ESTADUAL BOA ESPERANÇA											
CALÇADA (m2)				MEIO FIO (m)					SARJETA (m)		PISO TÁTIL(m²)
Área I (curva)	Área II (curva)	Área (reto)	Total	Interno (curva)	Interno (reto)	Externo (curva)	Externo (reto)	Total	Curva	Reto	
-	-	92,54	92,54	-	77,12	-	77,12	154,24	-	77,12	0,98

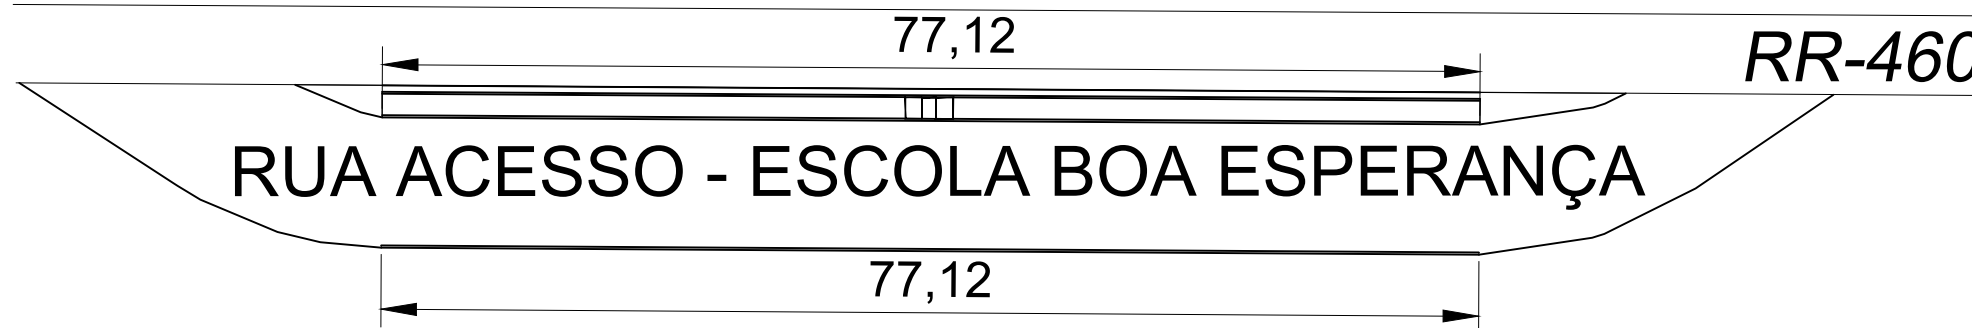

RUA ACESSO - ESCOLA ESTADUAL BOA ESPERANÇA							
MEIO FIO (m)					SARJETA (m)		PISO TÁTIL(m²)
Interno (curva)	Interno (reto)	Externo (curva)	Externo (reto)	Total	Curva	Reto	
-	-	-	77,12	77,12	-	77,12	-

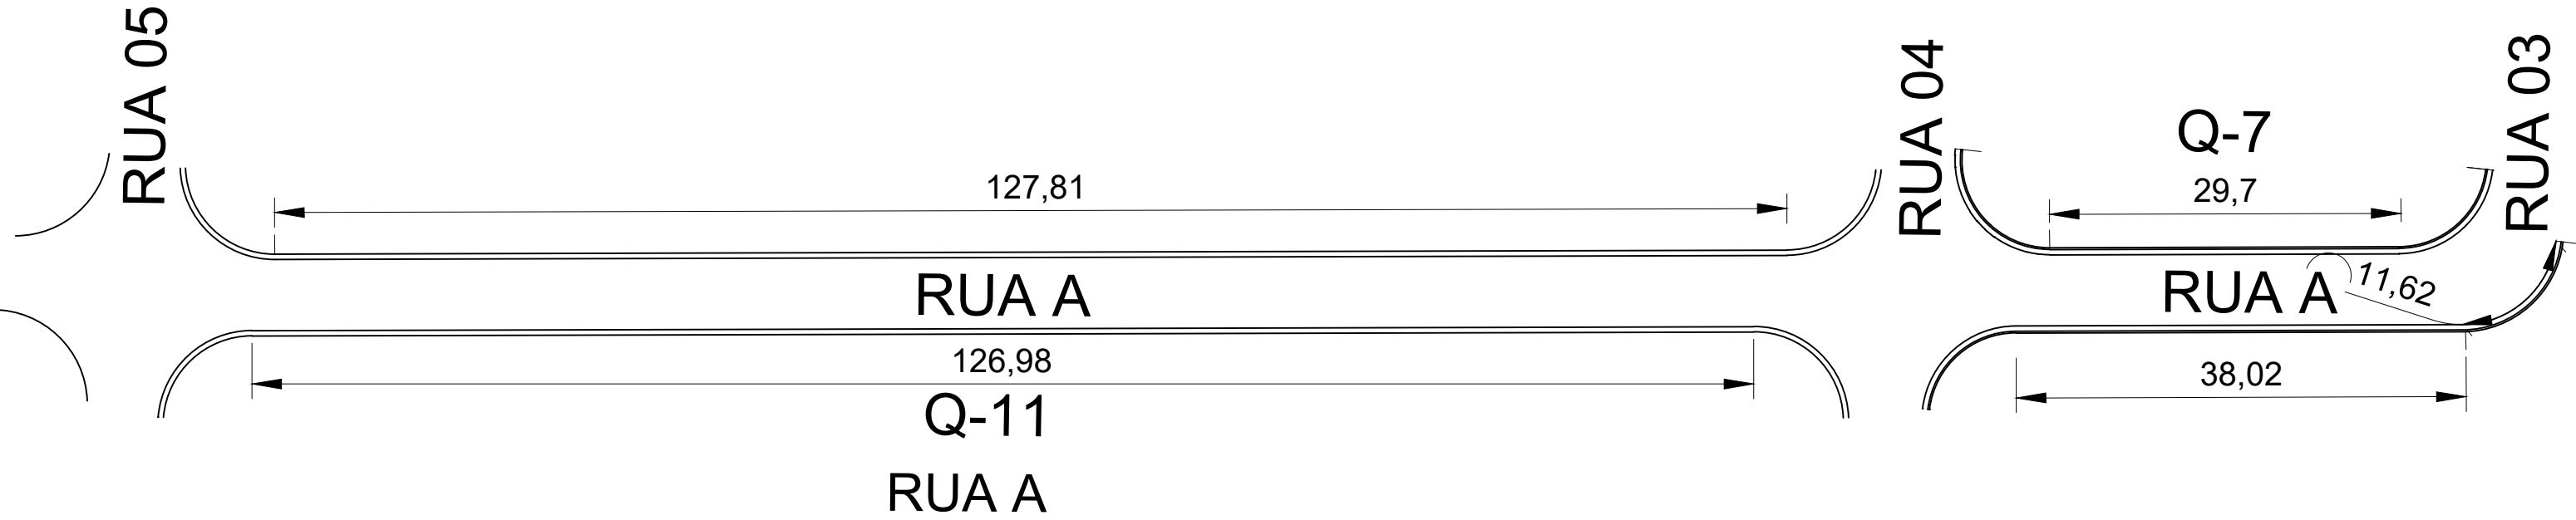

MEIO FIO (m)					SARJETA (m)		PISO TÁTIL(m²)
Interno (curva)	Interno (reto)	Externo (curva)	Externo (reto)	Total	Curva	Reto	
-	-	-	126,98	126,98	-	126,98	-

MEIO FIO (m)					SARJETA (m)		PISO TÁTIL(m²)
Interno (curva)	Interno (reto)	Externo (curva)	Externo (reto)	Total	Curva	Reto	
-	-	11,62	38,02	49,64	11,62	38,02	-

Documento assinado digitalmente
gouv
NEOZITO SOUSA DE ALMEIDA JUNIOR
Data: 21/02/2024 18:34:19 -0300
Verifique em https://validar.jd.gov.br

MINISTÉRIO DA DEFESA	CONVÊNIO:	ANO:	TIPO:	FOLHA:	MODIFICAÇÕES:
PCN	937418	2023	URB	01/01	A:
PROGRAMA CALHA NORTE					B:
Conveniente:	PREFEITURA MUNICIPAL DE RORAINÓPOLIS		Local: Rua Pedro Daniel da Silva, Nº. 051 – Centro Cep: 69.373-000		Rorainópolis – RR
Obras:	PAVIMENTAÇÃO EM BLOCOS INTERTRAVADOS EM VIAS URBANAS COM DRENAGEM E CALÇADAS			Comprimento:	C:
	PLANTA DE CALÇADA				D:
Autor:	Eng. Civil Neozito S. Almeida Junior		Coordenadas:		E:
	Prefeito Municipal:		Data:		F:
V I S T O	SEMOP:		Dir:		G:
			Escr:		H:
			INDICADA		