



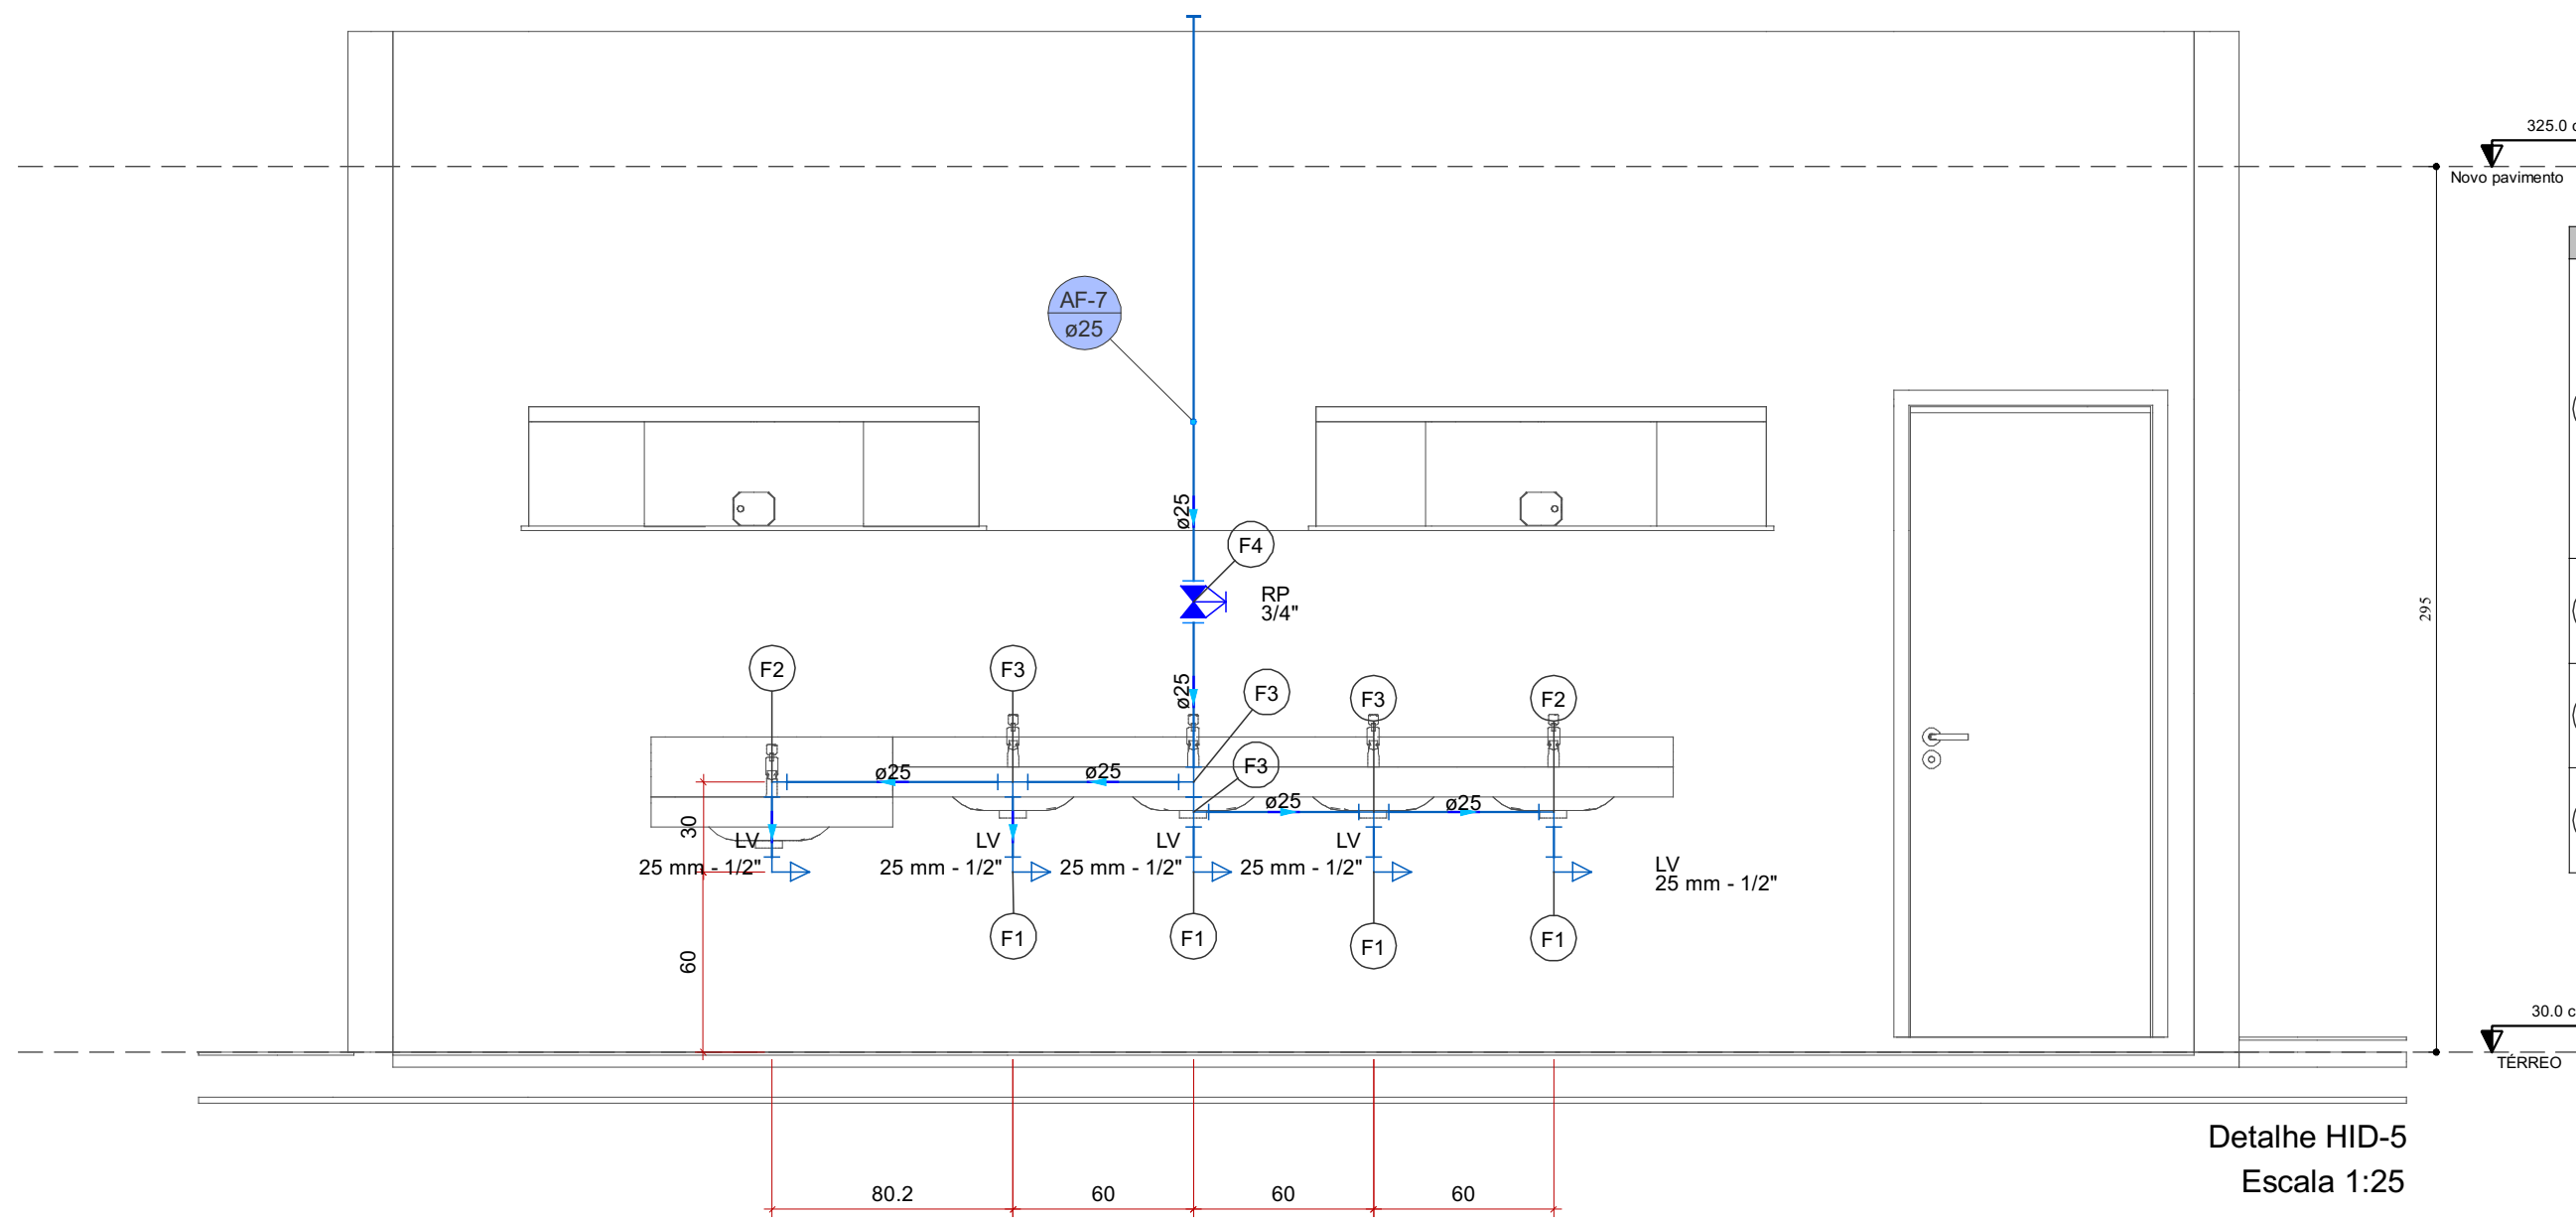


Legenda de peças - TÉRREO		
Aparelho		
Torneira de lavatório		
25 mm - 1/2"		
1pc		
F1	PVC Acessórios	
	Engate flexível plástico	
	1/2 - 30cm	
	1pc	
	PVC soldável azul c/ bucha latão	
	Joelho de redução 90° soldável com bucha de latão	
	25 mm- 1/2"	
	1pc	
F2	PVC rígido soldável	
	Curva 90 soldável	
	25 mm	
	1pc	
F3	PVC rígido soldável	
	Tê 90 soldável	
	25 mm	
	1pc	
F4	PVC rígido soldável	
	Registro de pressão c/ canopla cromada	
	3/4"	
	1pc	

Detalhe HID-5
Escala 1:25

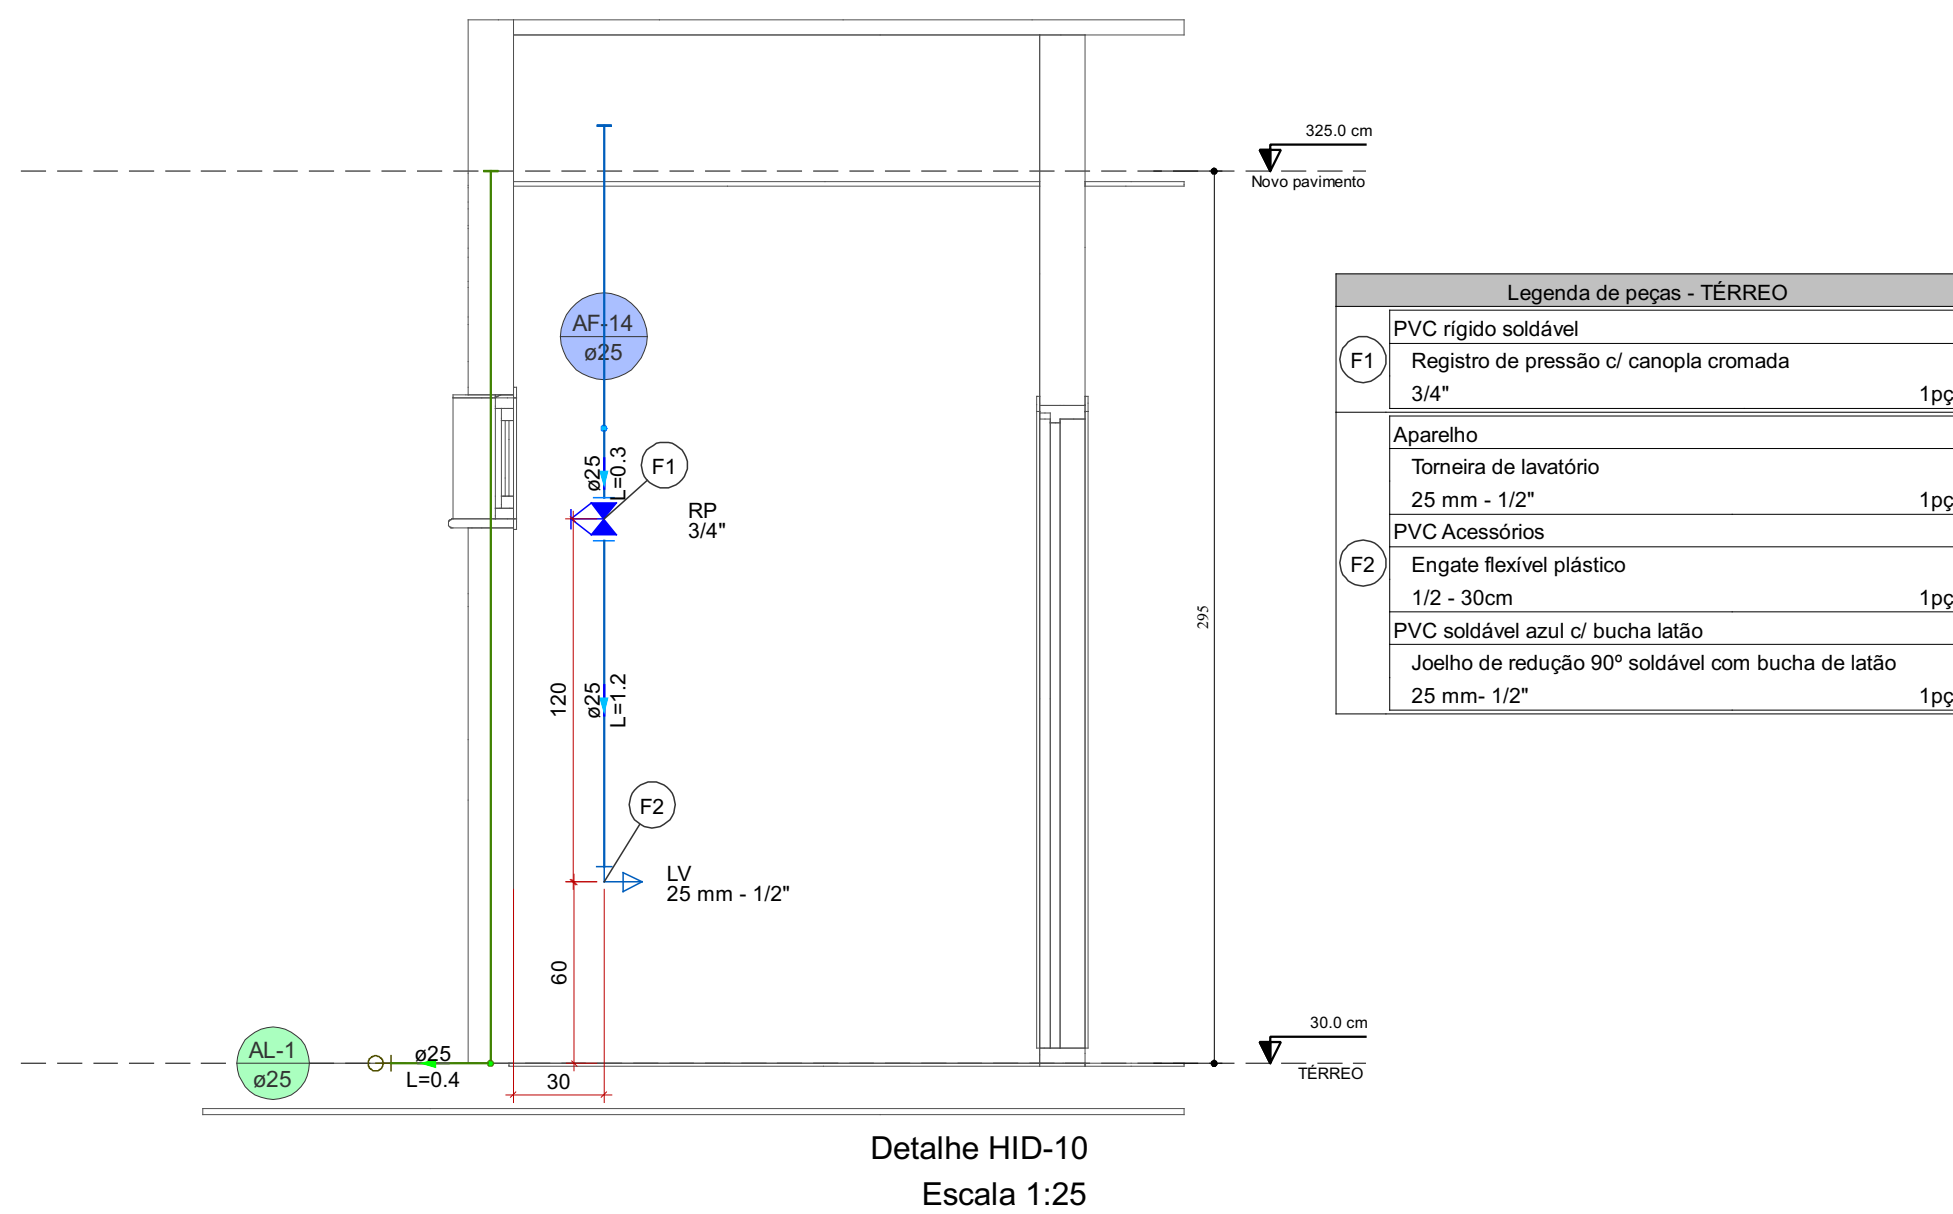


Legenda de peças - TERREO		
F1	PVC rígido soldável	
	Registro de pressão c/ canopla cromada 3/4"	1pc
F2	Aparelho	
	Torneira de lavatório 25 mm - 1/2"	1pc
	PVC Acessórios	
	Engate flexível plástico 1/2 - 30cm	1pc
	PVC soldável azul c/ bucha latão	
	Joelho de redução 90° soldável com bucha de latão 25 mm- 1/2"	1pc

Detalhe HID-10
Escala 1:25

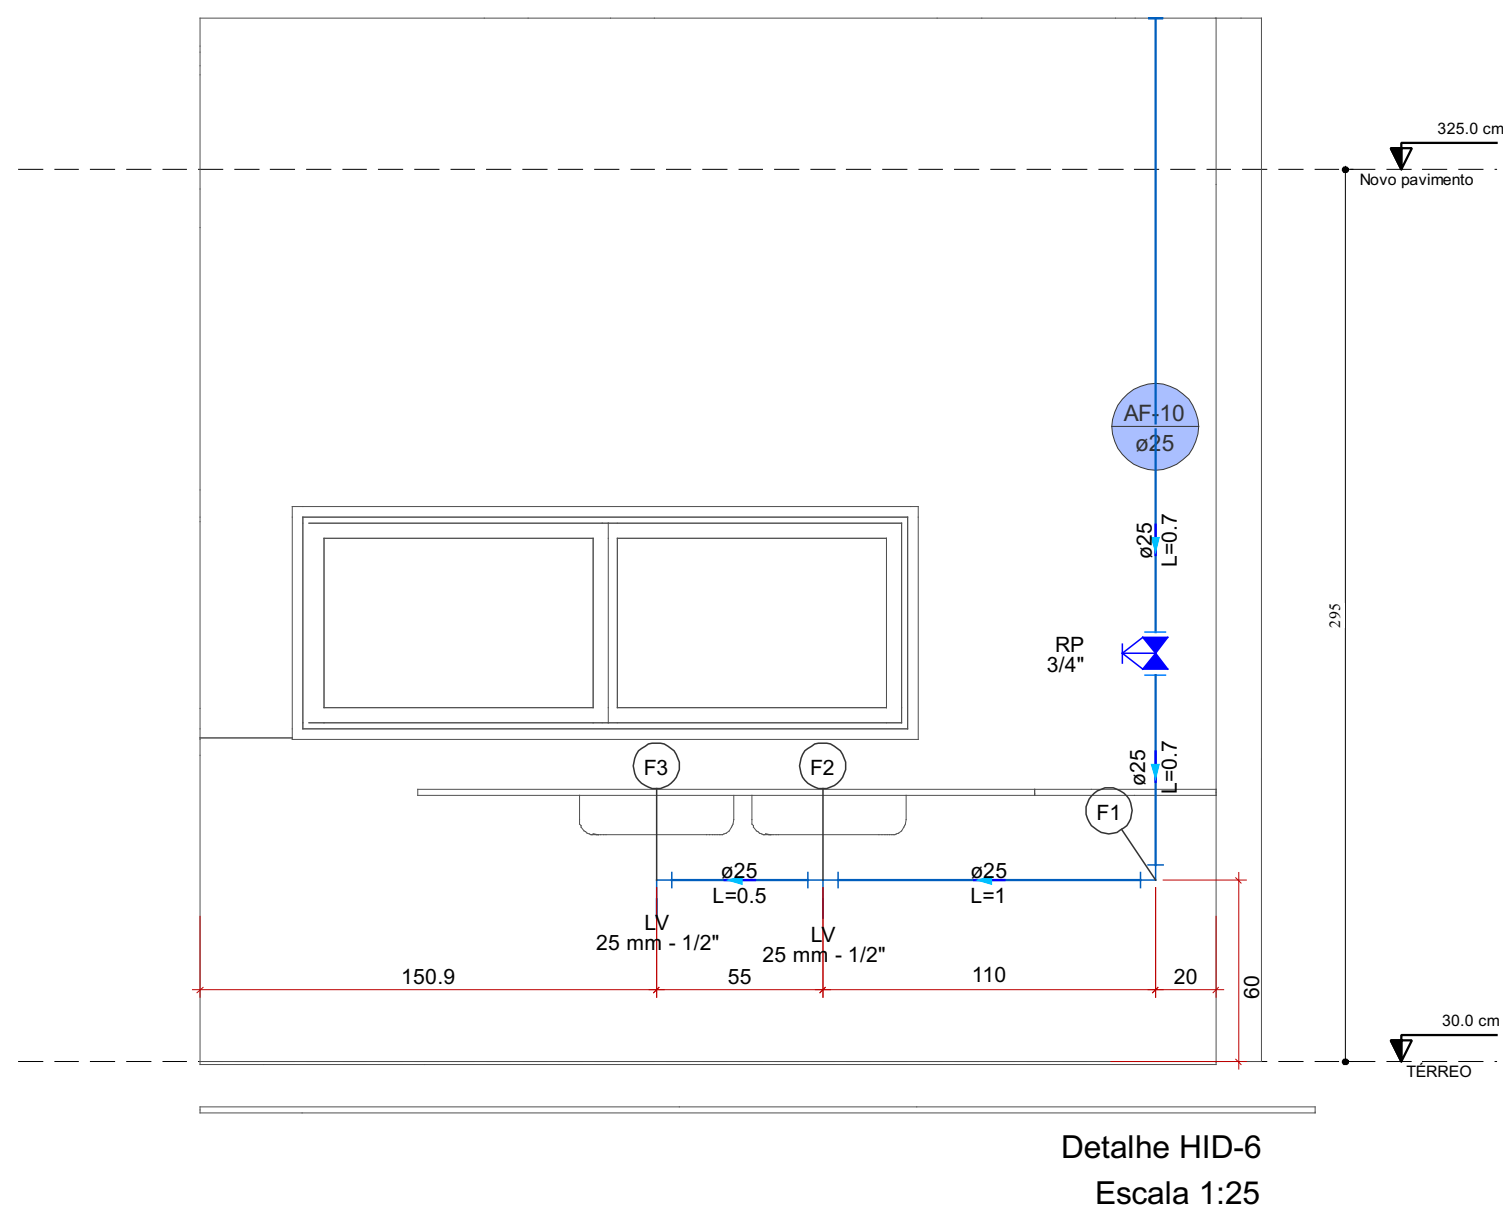


Legenda de peças - TÉRREO		
F1	PVC rígido soldável	
	Curva 90 soldável	
	25 mm	1pc
F2	Aparelho	
	Torneira de lavatório	
	25 mm - 1/2"	
	1pc	
	PVC Acessórios	
	Engate flexível plástico	
	1/2 - 30cm	1pc
	PVC soldável azul c/ bucha latão	
	Tê red.90 sold c/ bucha latão B central	
	25 mm -1/2"	1pc
F3	Aparelho	
	Torneira de lavatório	
	25 mm - 1/2"	
	1pc	
	PVC Acessórios	
	Engate flexível plástico	
	1/2 - 30cm	1pc
	PVC soldável azul c/ bucha latão	
	Joelho de redução 90° soldável com bucha de latão	
	25 mm- 1/2"	1pc

Detalhe HID-6
Escala 1:25

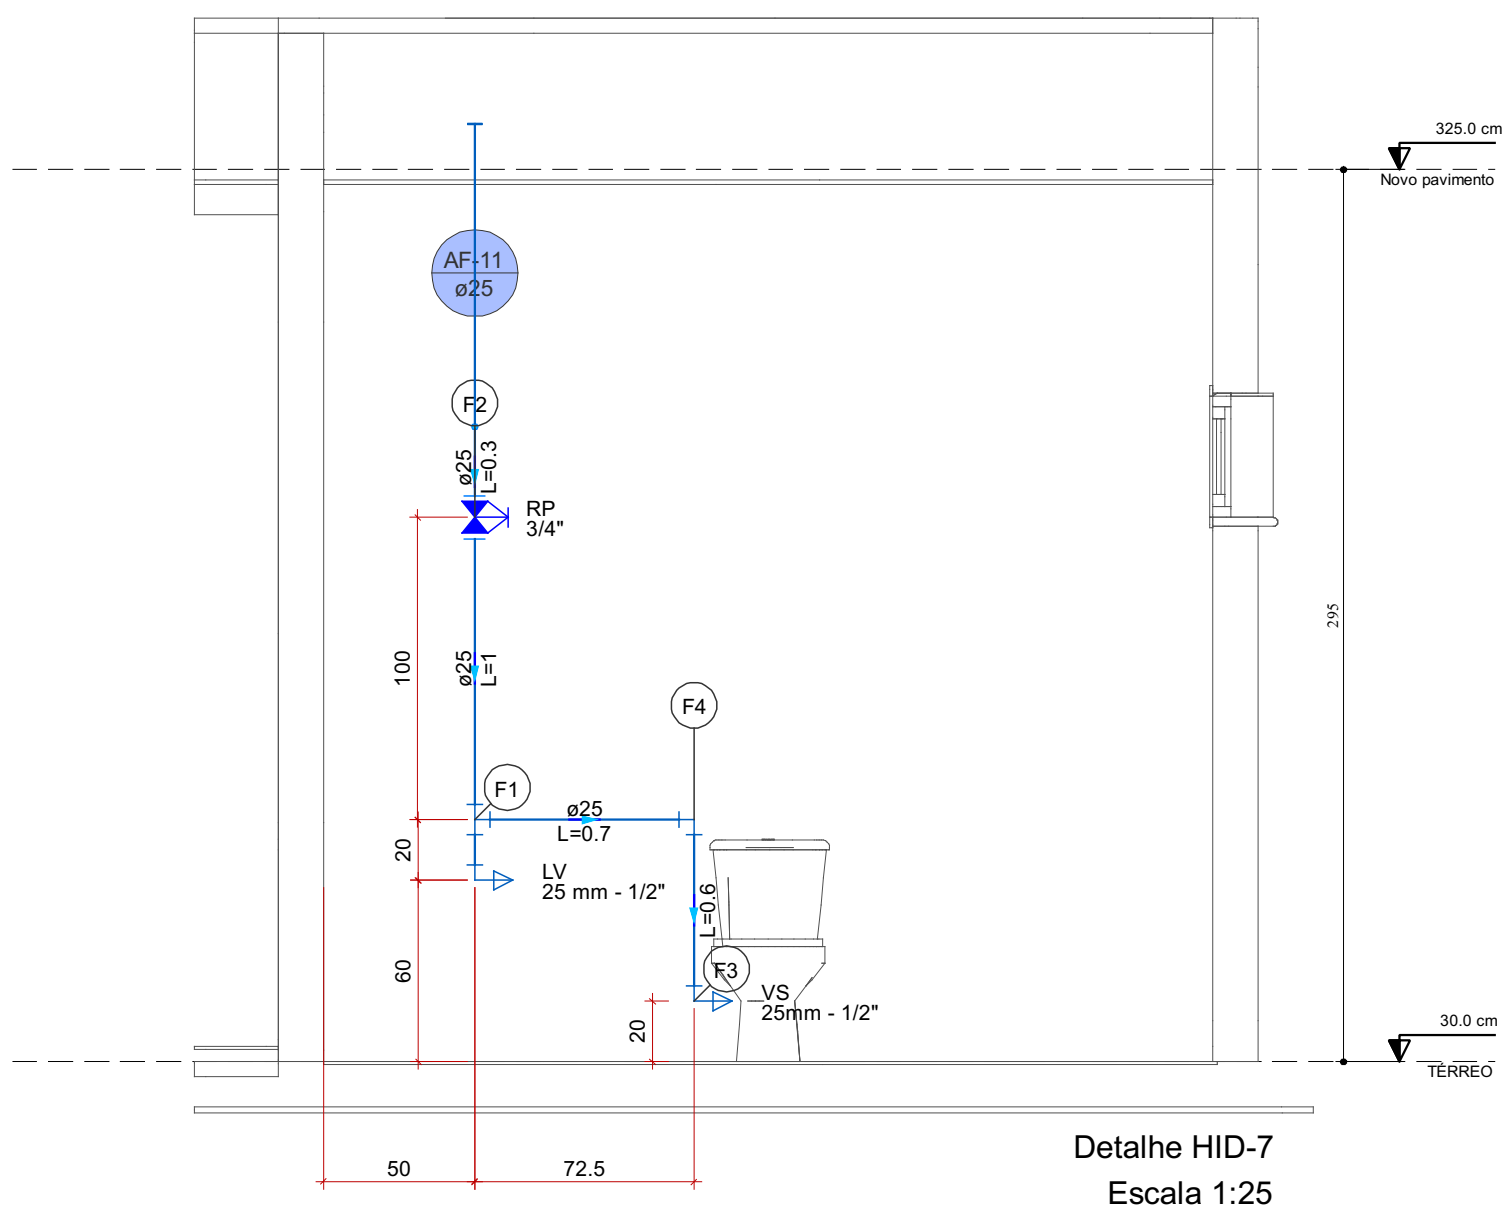


Legenda de peças - TÉRREO		
F1	PVC rígido soldável	
	Tê 90 soldável	
	25 mm	1pc
F2	PVC rígido soldável	
	Registro de pressão c/ canopla cromada	
	3/4"	1pc
F3	Aparelho	
	Vaso Sanitário c/ cx. acoplada	
	1/2"	1pc
	PVC Acessórios	
	Engate flexível cobre cromado com canopla	
	1/2 - 30cm	1pc
F3	PVC soldável azul c/ bucha latão	
	Joelho de redução 90° soldável com bucha de latão	
	25 mm- 1/2"	
	1pc	
F4	PVC rígido soldável	
	Joelho 90° soldável	
	25 mm	1pc

Detalhe HID-7
Escala 1:25

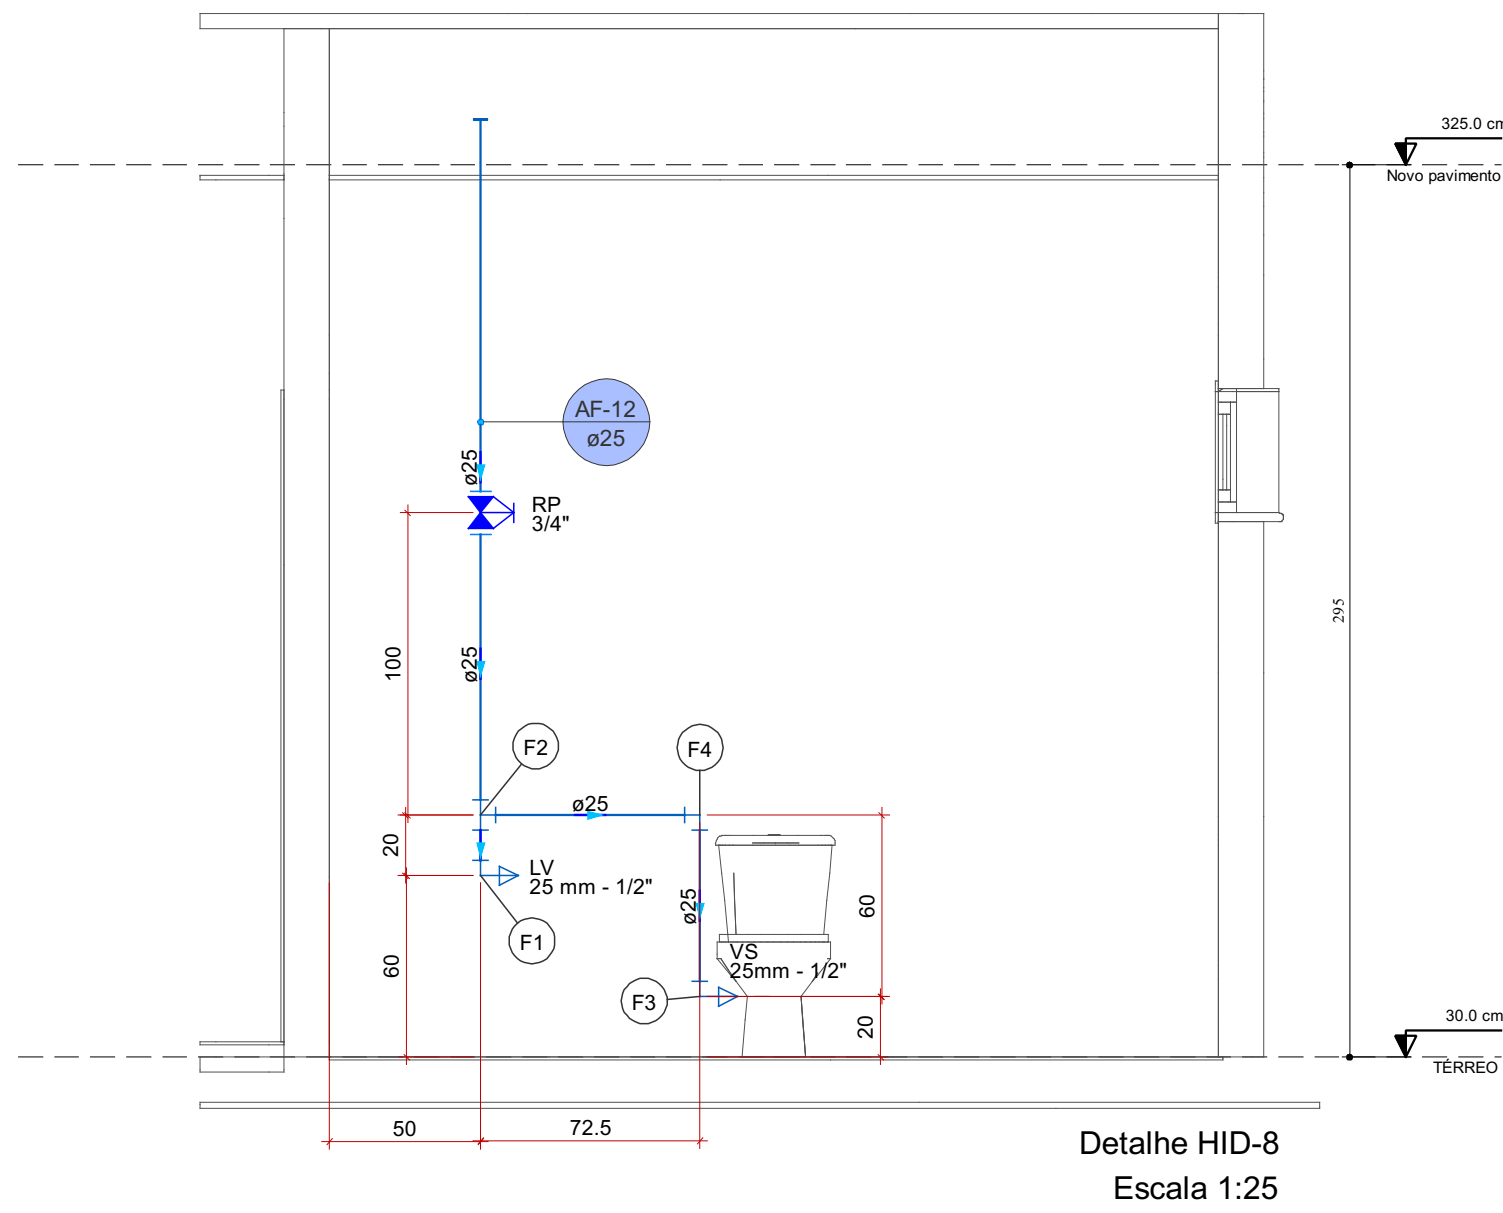

Legenda de peças - TÉRREO		
F1	Aparelho	
	Torneira de lavatório	
	25 mm - 1/2"	1pc
	PVC Acessórios	
	Engate flexível plástico	
F2	1/2 - 30cm	1pc
	PVC soldável azul c/ bucha latão	
	Joelho de redução 90° soldável com bucha de latão	
	25 mm- 1/2"	1pc
	PVC rígido soldável	
F3	Tê 90 soldável	
	25 mm	1pc
	Aparelho	
	Vaso Sanitário c/ cx. acoplada	
	1/2"	1pc
F4	PVC Acessórios	
	Engate flexível cobre cromado com canopla	
	1/2 - 30cm	1pc
	PVC soldável azul c/ bucha latão	
	Joelho de redução 90° soldável com bucha de latão	
F5	25 mm- 1/2"	1pc
	PVC rígido soldável	
	Joelho 90° soldável	
	25 mm	1pc

Detalhe HID-8
Escala 1:25

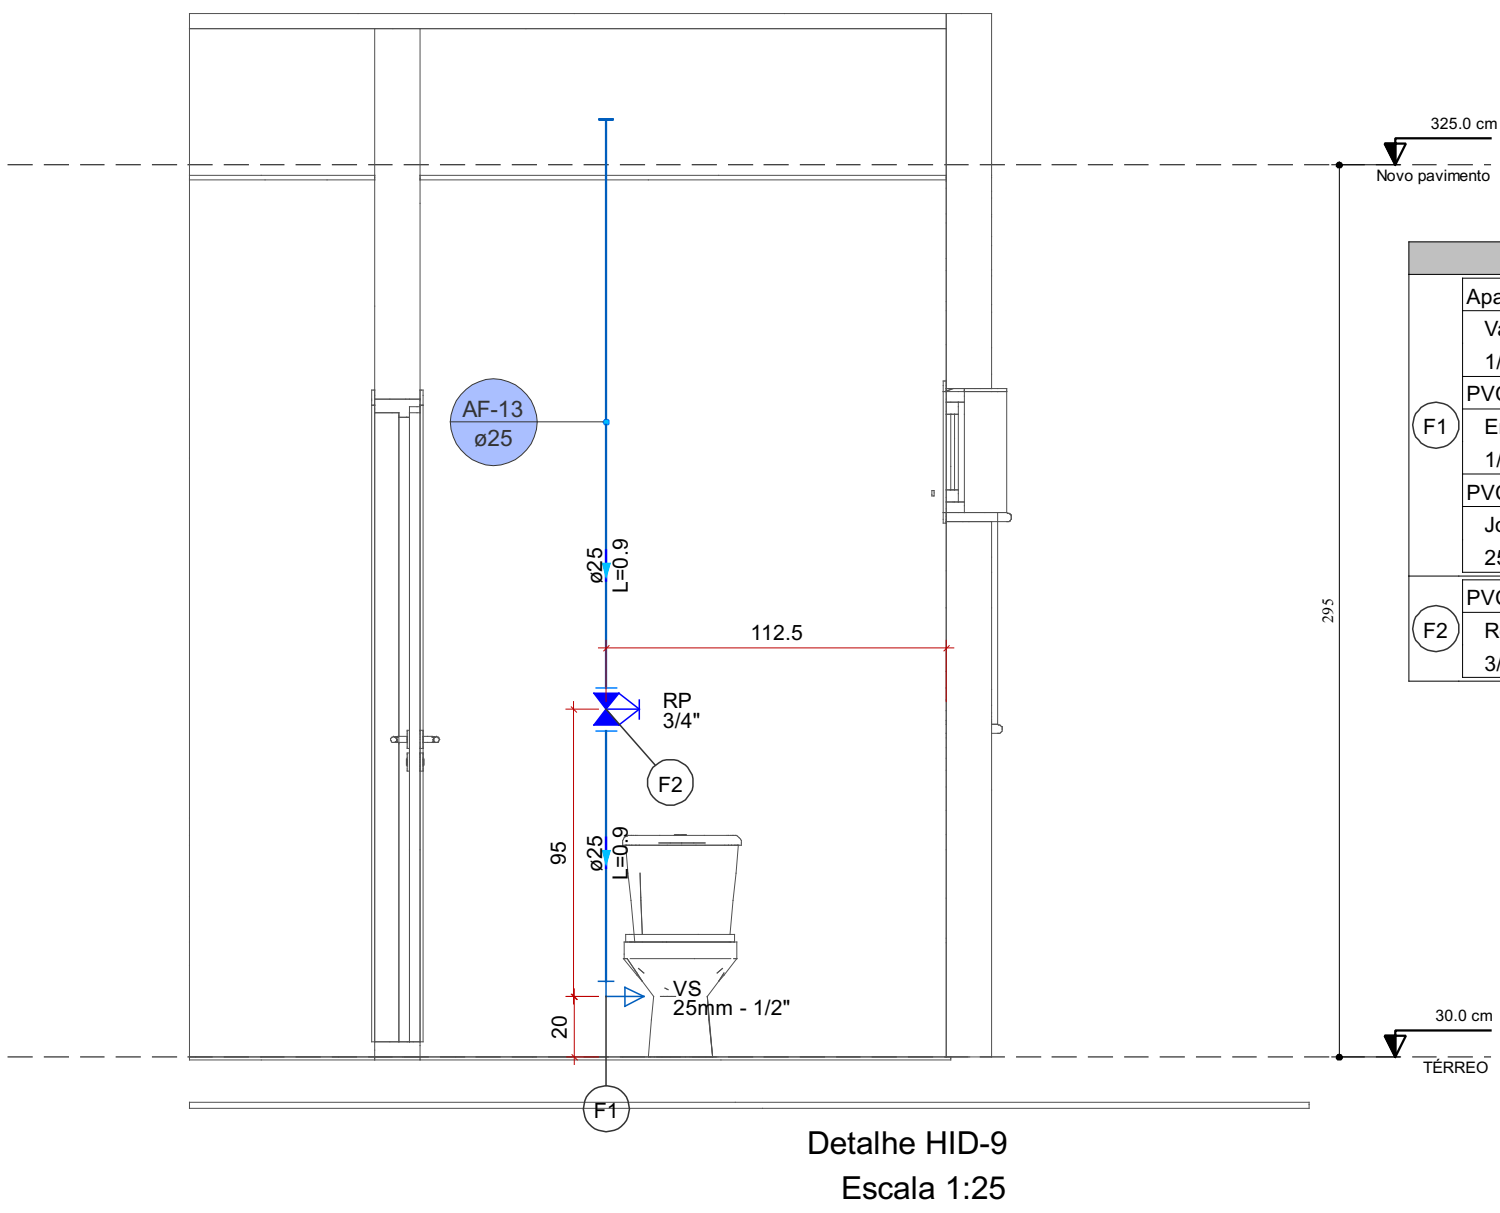

Legenda de peças - TÉRREO		
Aparelho		
Vaso Sanitário c/ cx. acoplada		
1/2"		
1pc		
F1	PVC Acessórios	
	Engate flexível cobre cromado com canopla	
	1/2 - 30cm	
	1pc	
F1	PVC soldável azul c/ bucha latão	
	Joelho de redução 90° soldável com bucha de latão	
	25 mm- 1/2"	
	1pc	
F2	PVC rígido soldável	
	Registro de pressão c/ canopla cromada	
	3/4"	
	1pc	

Detalhe HID-9
Escala 1:25

MAOBA		MAOBA ENGENHARIA			
		AV. VILLE ROY, 4596- SALA 04, BOA VISTA - RR			
Obra					
ESCOLAR					
AVENIDA TANCREDO NEVES, S/N NOVO HORIZONTE, 69373-000 Rorainópolis - RR.					
Projeto		Proprietário			
NEOZITO SOUSA DE ALMEIDA JR. CREA 0915410010		PREFEITURA MUNICIPAL DE RORAINÓPOLIS			
Projeto					
Pavimento					
TÉRREO					
Conteúdo					
Conteúdo desta prancha					
Data		Escala			
		Desenho			
		Conferência			
		Revisor			
		Prancha			
		2			
		Conjunto			
		1			
		Pran. Tot.			
		5			