



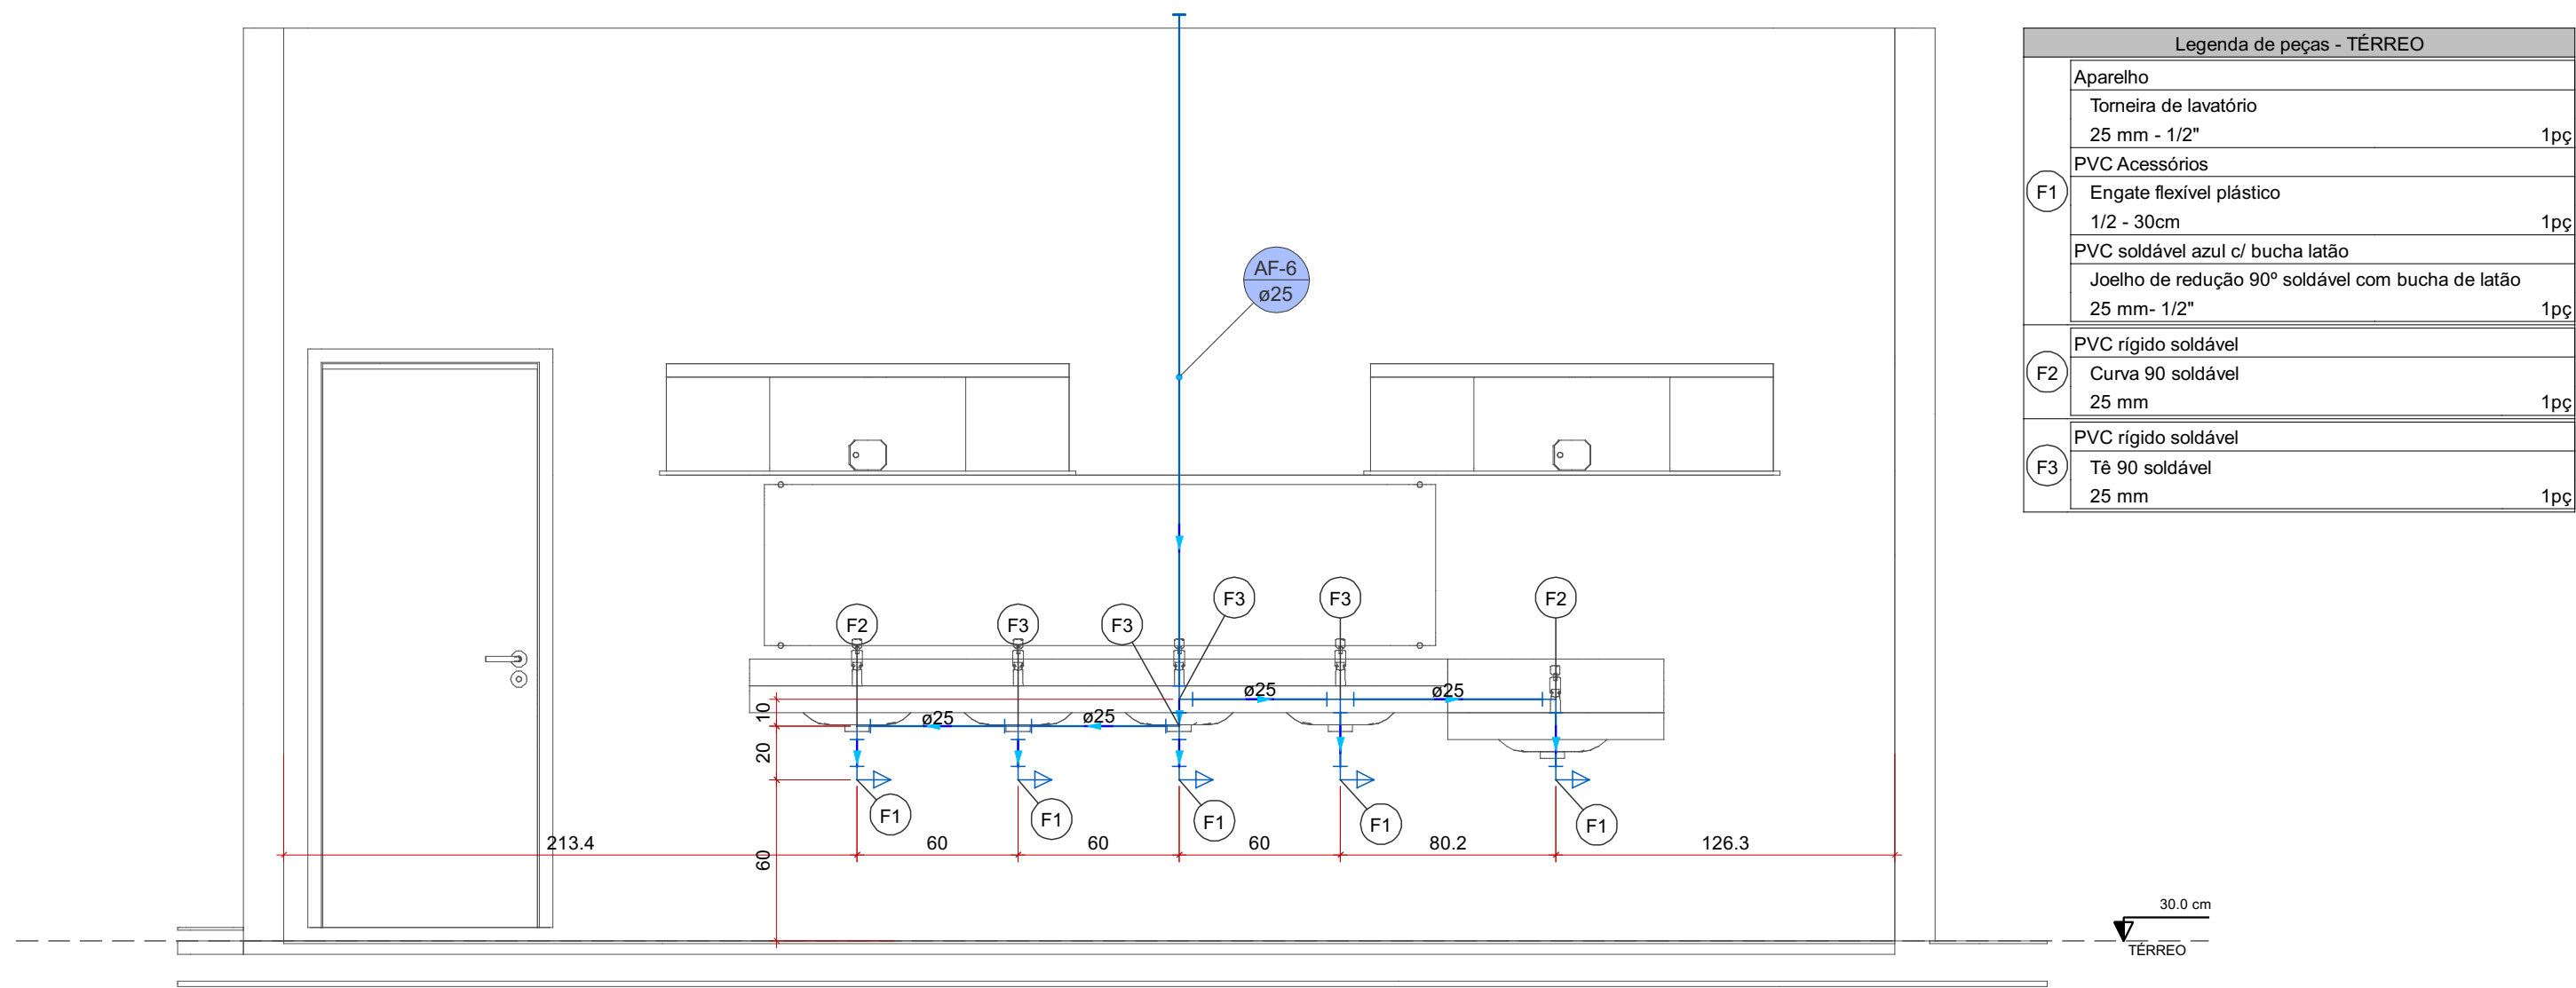

Detalhe HID-3
Escala 1:25

Legenda de peças - TÉRREO		
Aparelho		
Torneira de lavatório 25 mm - 1/2"		1pc
PVC Acessórios		
F1	Engate flexível plástico 1/2 - 30cm	1pc
PVC soldável azul c/ bucha latão		
Joelho de redução 90° soldável com bucha de latão 25 mm- 1/2"		1pc
PVC rígido soldável		
F2	Curva 90 soldável 25 mm	1pc
PVC rígido soldável		
F3	Tê 90 soldável 25 mm	1pc

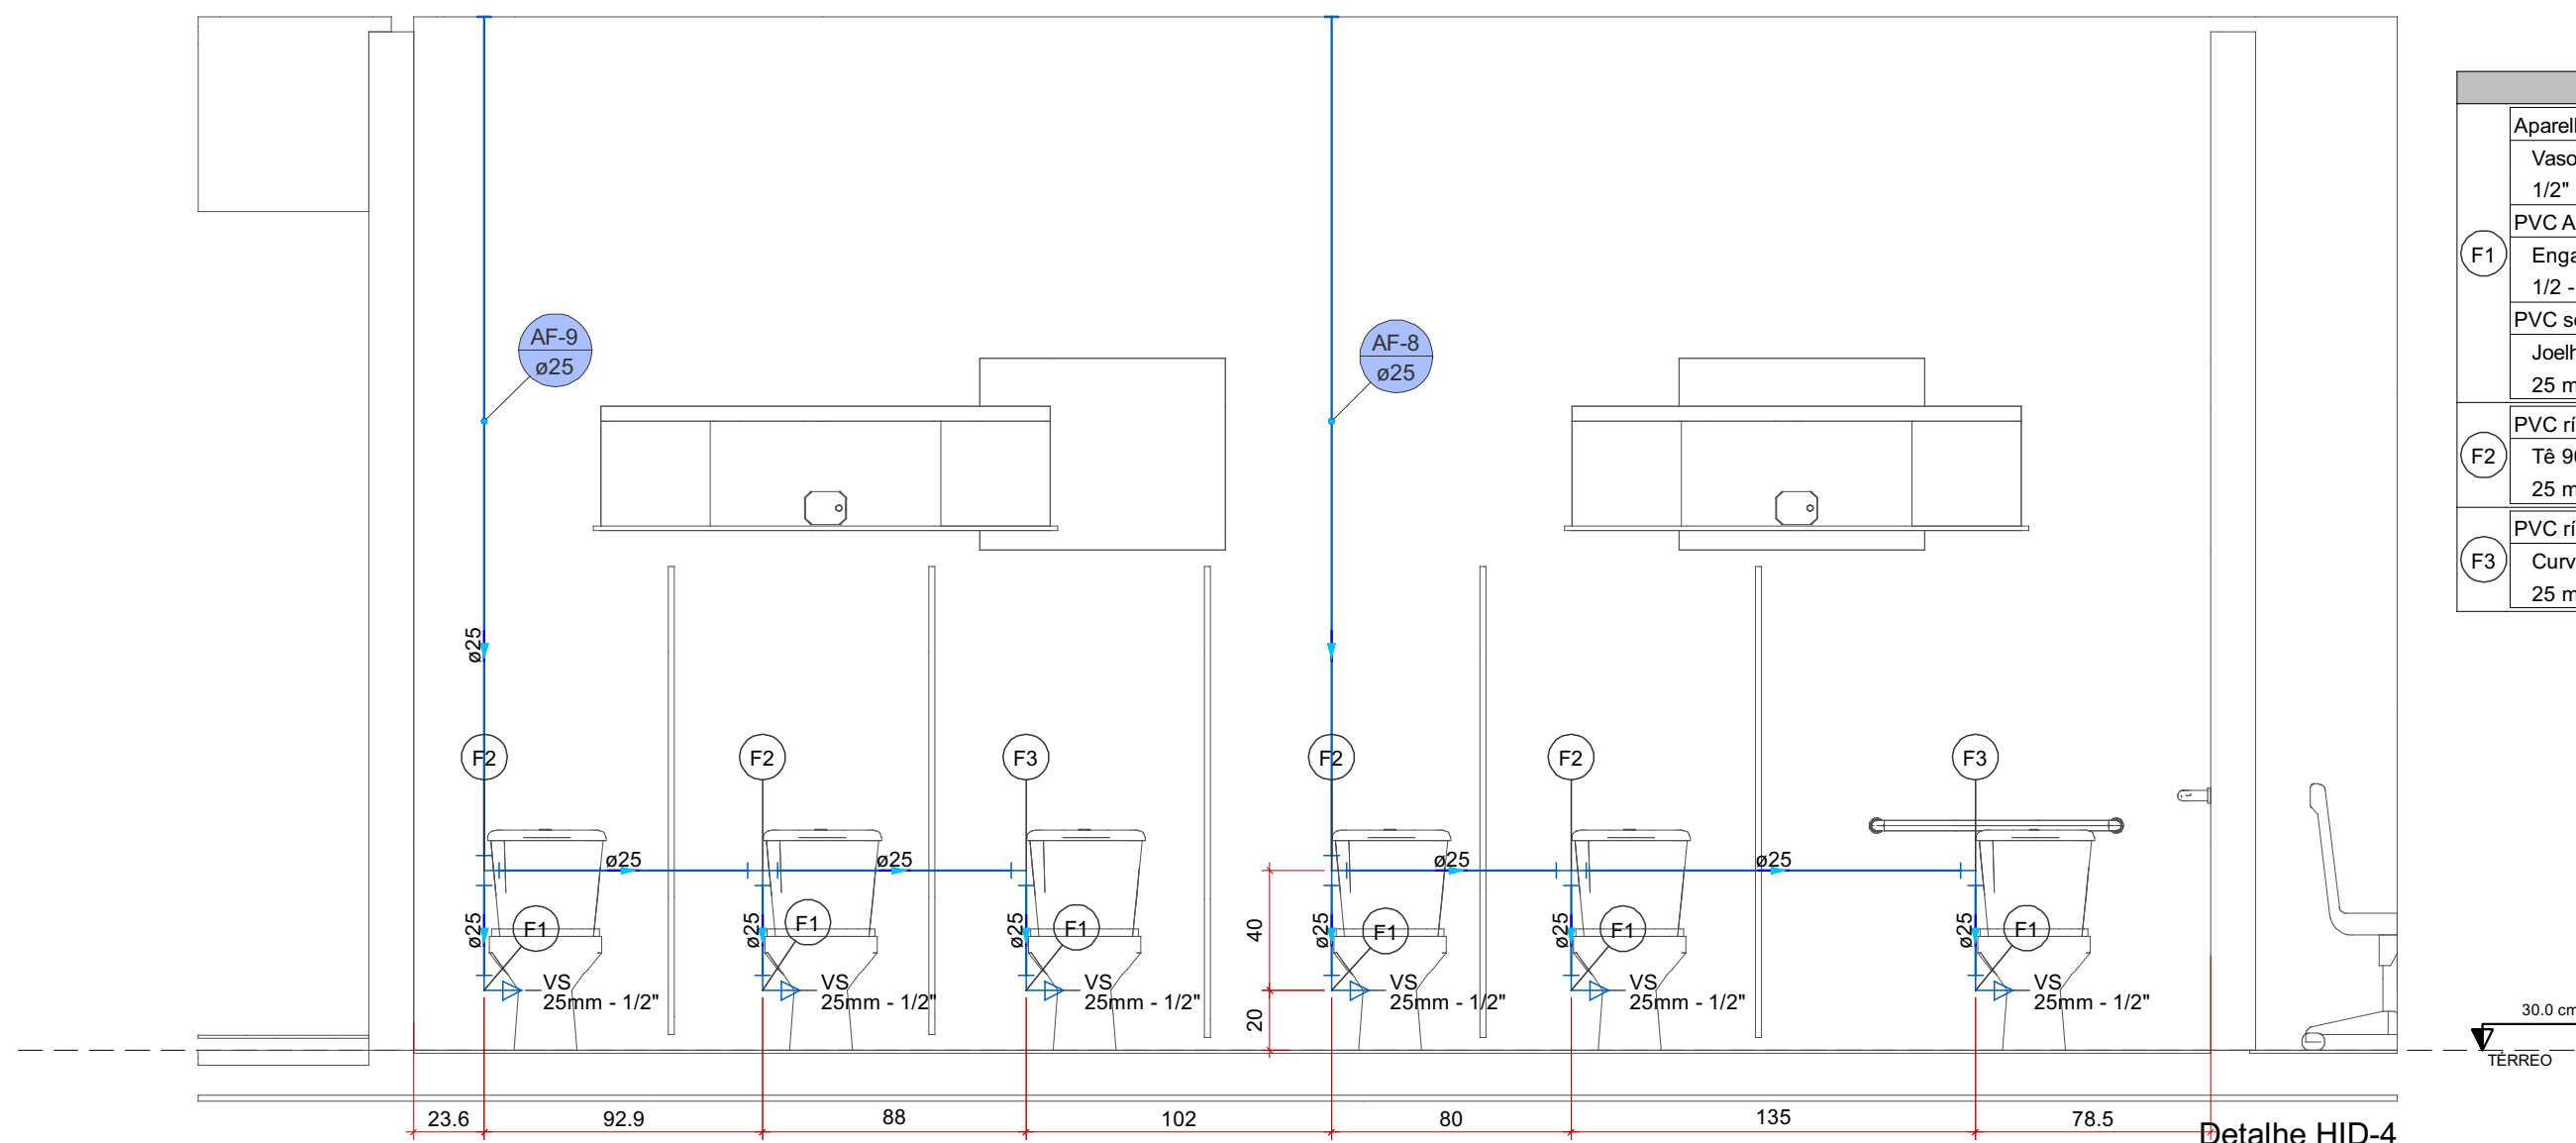

Detalhe HID-4
Escala 1:25

Legenda de peças - TÉRREO		
Aparelho		
Vaso Sanitário c/ cx. acoplada 1/2"		1pc
PVC Acessórios		
F1	Engate flexível cobre cromado com canopla 1/2 - 30cm	1pc
PVC soldável azul c/ bucha latão		
Joelho de redução 90° soldável com bucha de latão 25 mm- 1/2"		1pc
PVC rígido soldável		
F2	Tê 90 soldável 25 mm	1pc
PVC rígido soldável		
F3	Curva 90 soldável 25 mm	1pc

	MAOBA ENGENHARIA AV. VILLE ROY, 4596- SALA 04, BOA VISTA - RR
Obra ESCOLAR AVENIDA TANCREDO NEVES, S/N NOVO HORIZONTE, 69373-000 Rorainópolis - RR.	
Projeta NEOZITO SOUSA DE ALMEIDA Jr. CREA 0915410010	Proprietário PREFEITURA MUNICIPAL DE RORAINÓPOLIS
Projeto TÉRREO	
Conteúdo Conteúdo desta prancha	
Prancha 3	
Conjunto 1 5	
Data	Escola
Escala	Desenho
Conferência	Revisor