


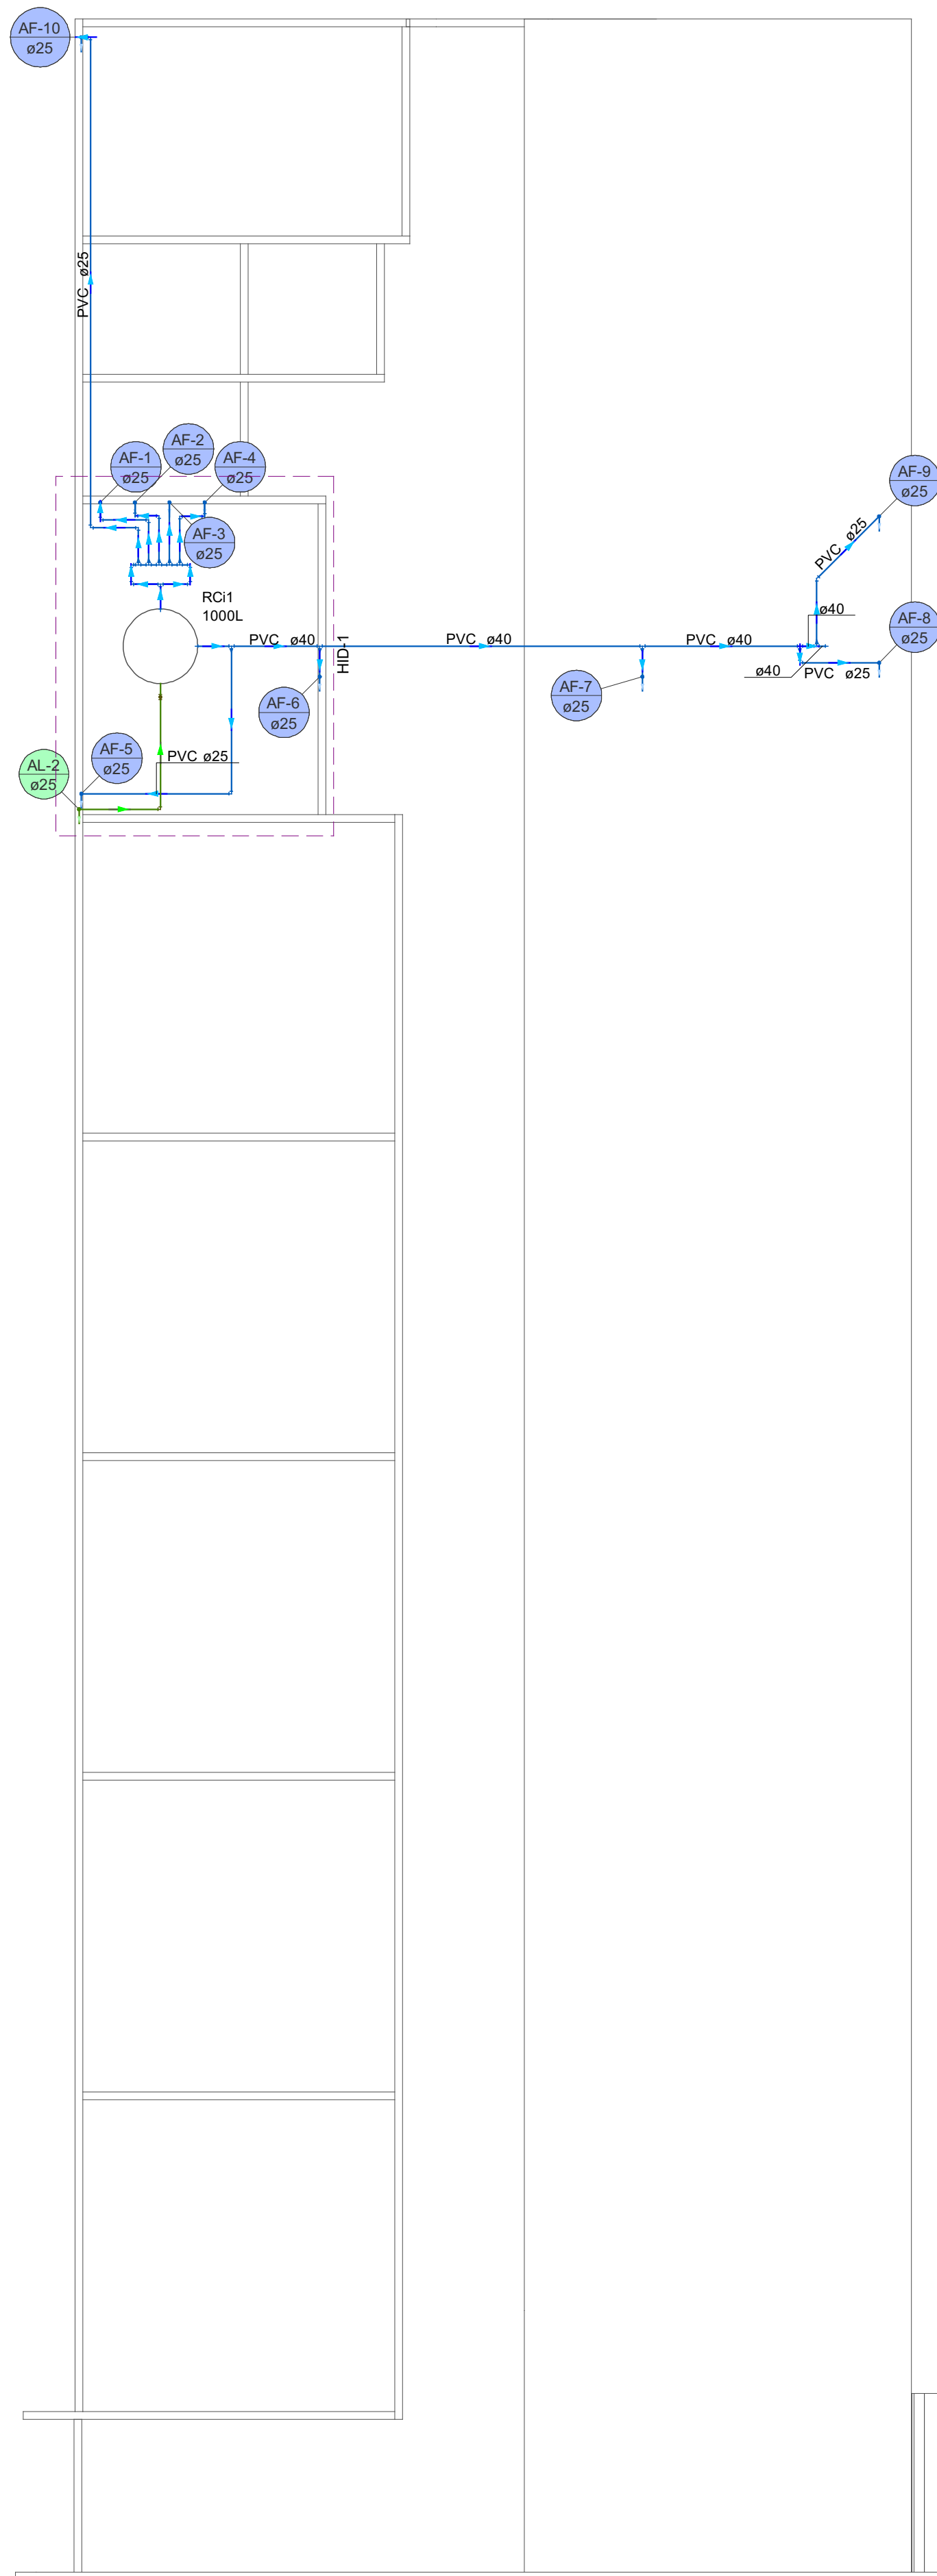


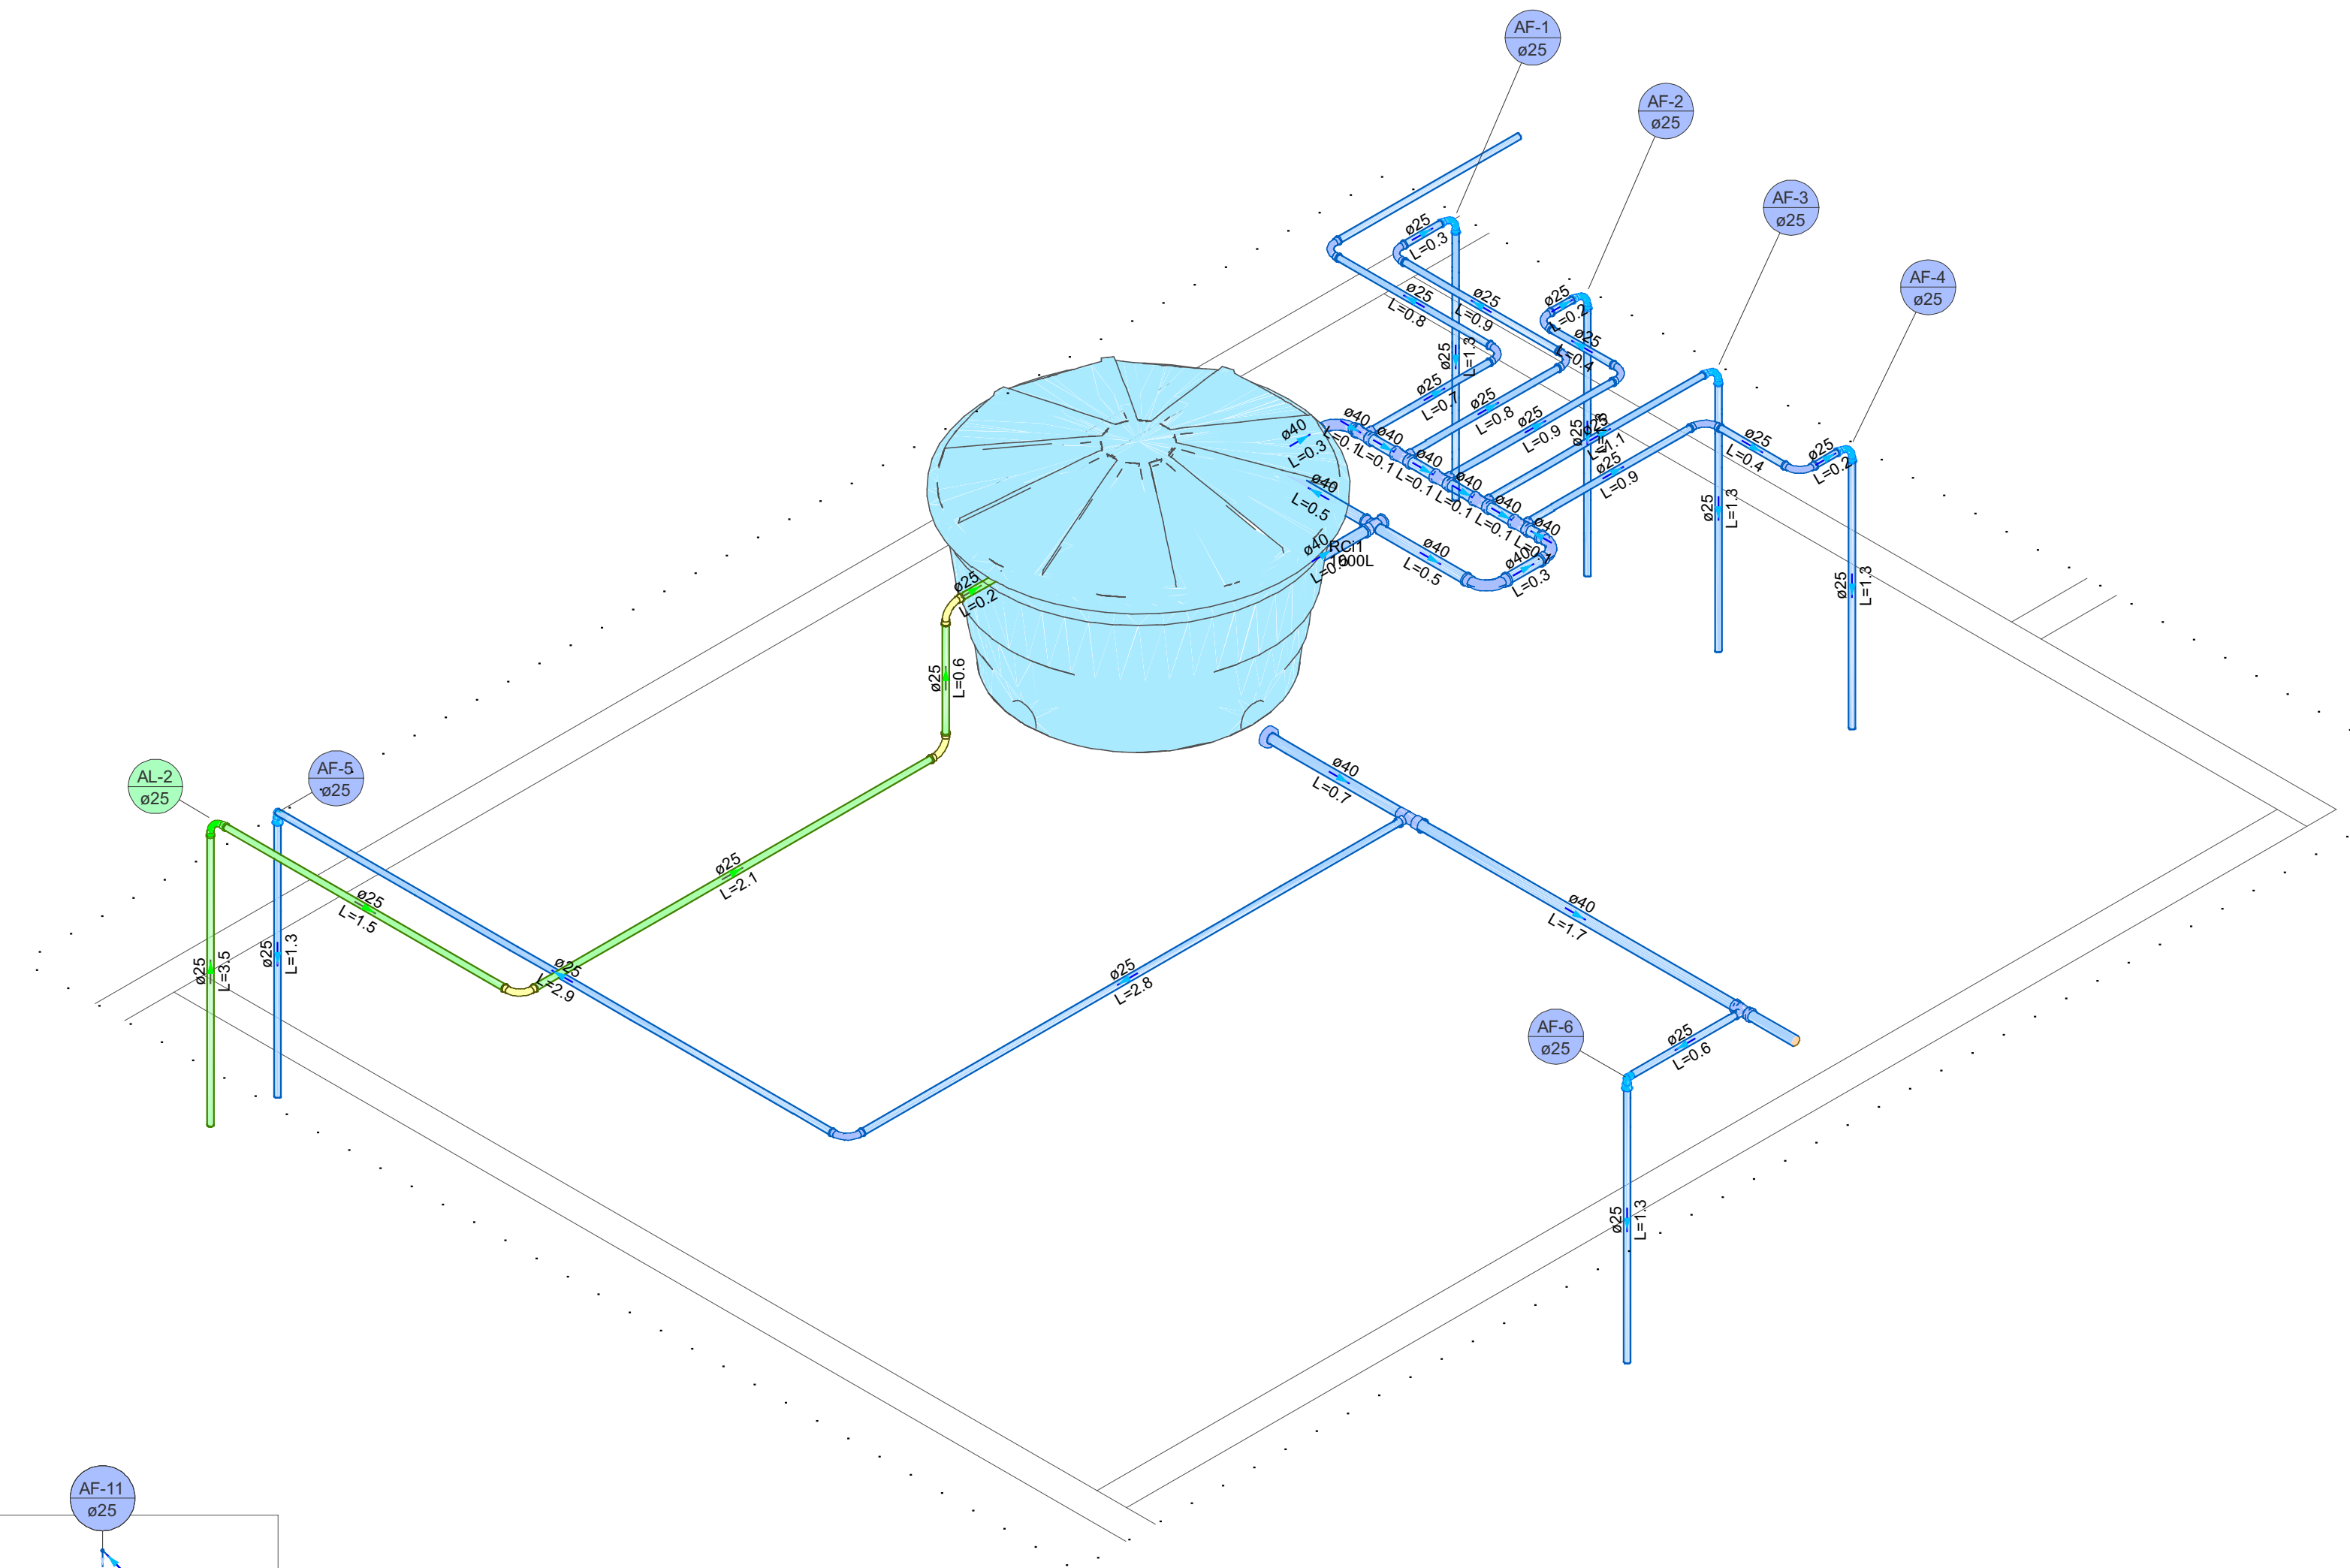

Lista de materiais - Novo pavimento		
Alimentação		
PVC rígido soldável		
Curva 90° soldável	25 mm	4 pç
Joelho 90° soldável	25 mm	4 pç
Tubos	25 mm	11.91 m
Água fria		
PVC rígido soldável		
Adapt sold. c/ flange livre p/ cx. d'água	50 mm- 1.1/2"	2 pç
Cap soldável	40 mm	1 pç
Curva 45° soldável	25 mm	3 pç
Curva 90° soldável	25 mm	21 pç
Tubos	40 mm	4 pç
Tubo soldável	25 mm	60.95 m
Tubo soldável	40 mm	14.97 m
Tê de redução 90° soldável	40 mm - 25 mm	3 pç
Tê de redução 90° soldável	40 mm - 25 mm	1 pç
Tê de redução 90° soldável	40 mm - 25 mm	9 pç
Reservatório cilíndrico		
Polietileno	1000 L	1 pç
Polietileno	500 L	1 pç

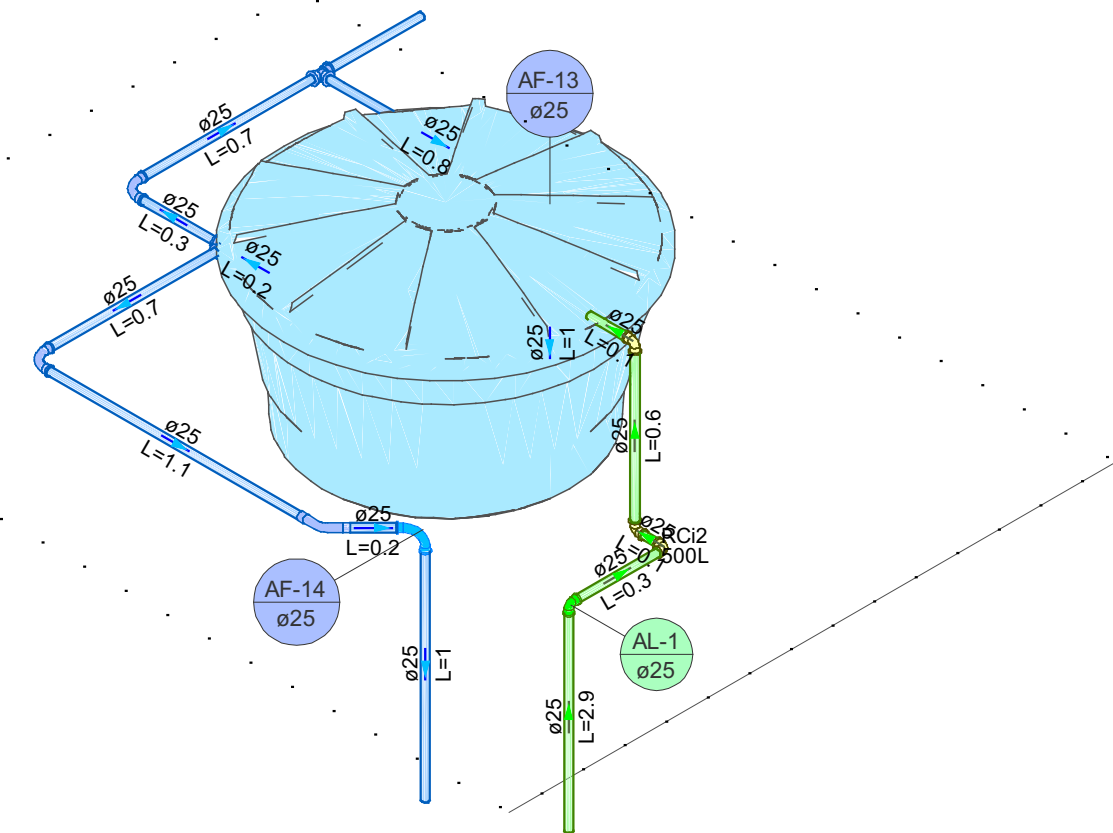

Detalhe HID-1
Escala 1:25

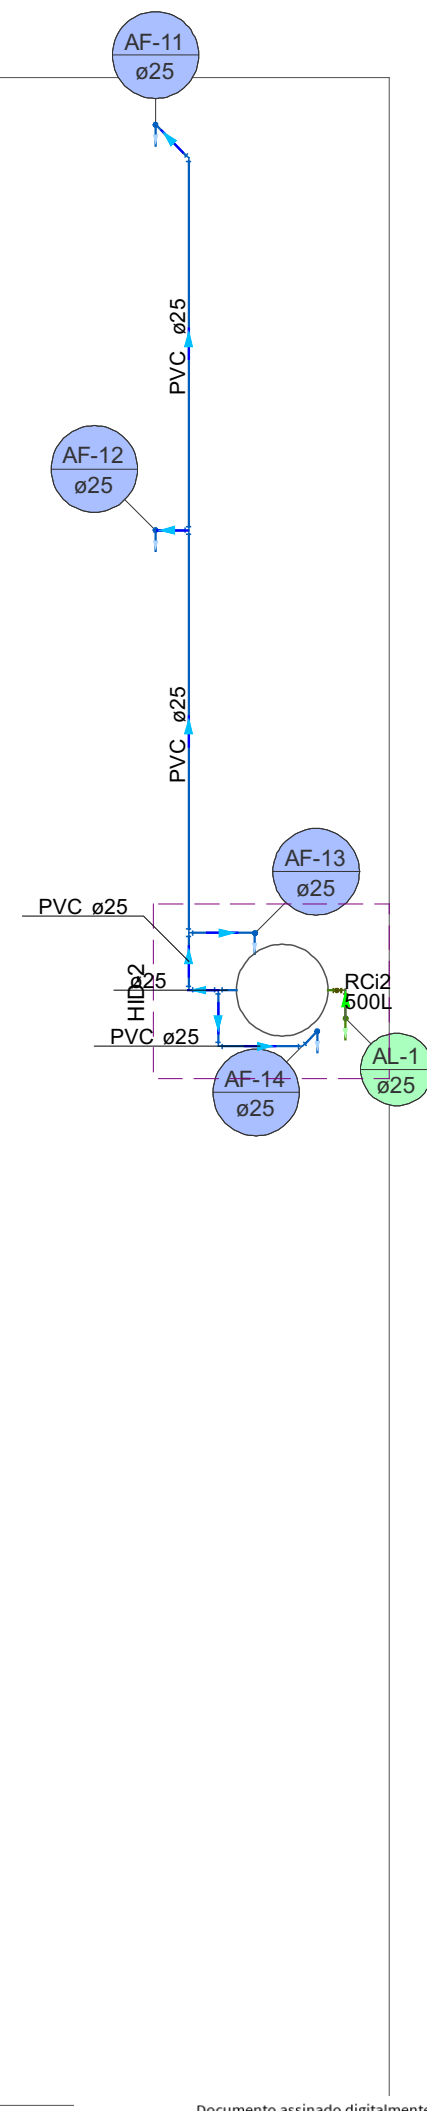

Detalhe HID-2
Escala 1:25

MAOBA		MAOBA ENGENHARIA			
		AV. VILLE ROY, 4596- SALA 04, BOA VISTA - RR			
Obra					
ESCOLAR					
AVENIDA TANCREDO NEVES, S/N NOVO HORIZONTE, 69373-000 Rorainópolis - RR.					
Projeto		Proprietário			
NEOZITO SOUSA DE ALMEIDA JR. CREA 0915410010		PREFEITURA MUNICIPAL DE RORAINÓPOLIS			
Projeto					
Pavimento					
Novo pavimento					
Conteúdo					
Conteúdo desta prancha					
Data		Escala			
		Desenho			
		Conferência			
		Revisor			
		Prancha			
		3			
		Conjunto			
		2			
		Pran. Tot.			
		4			