



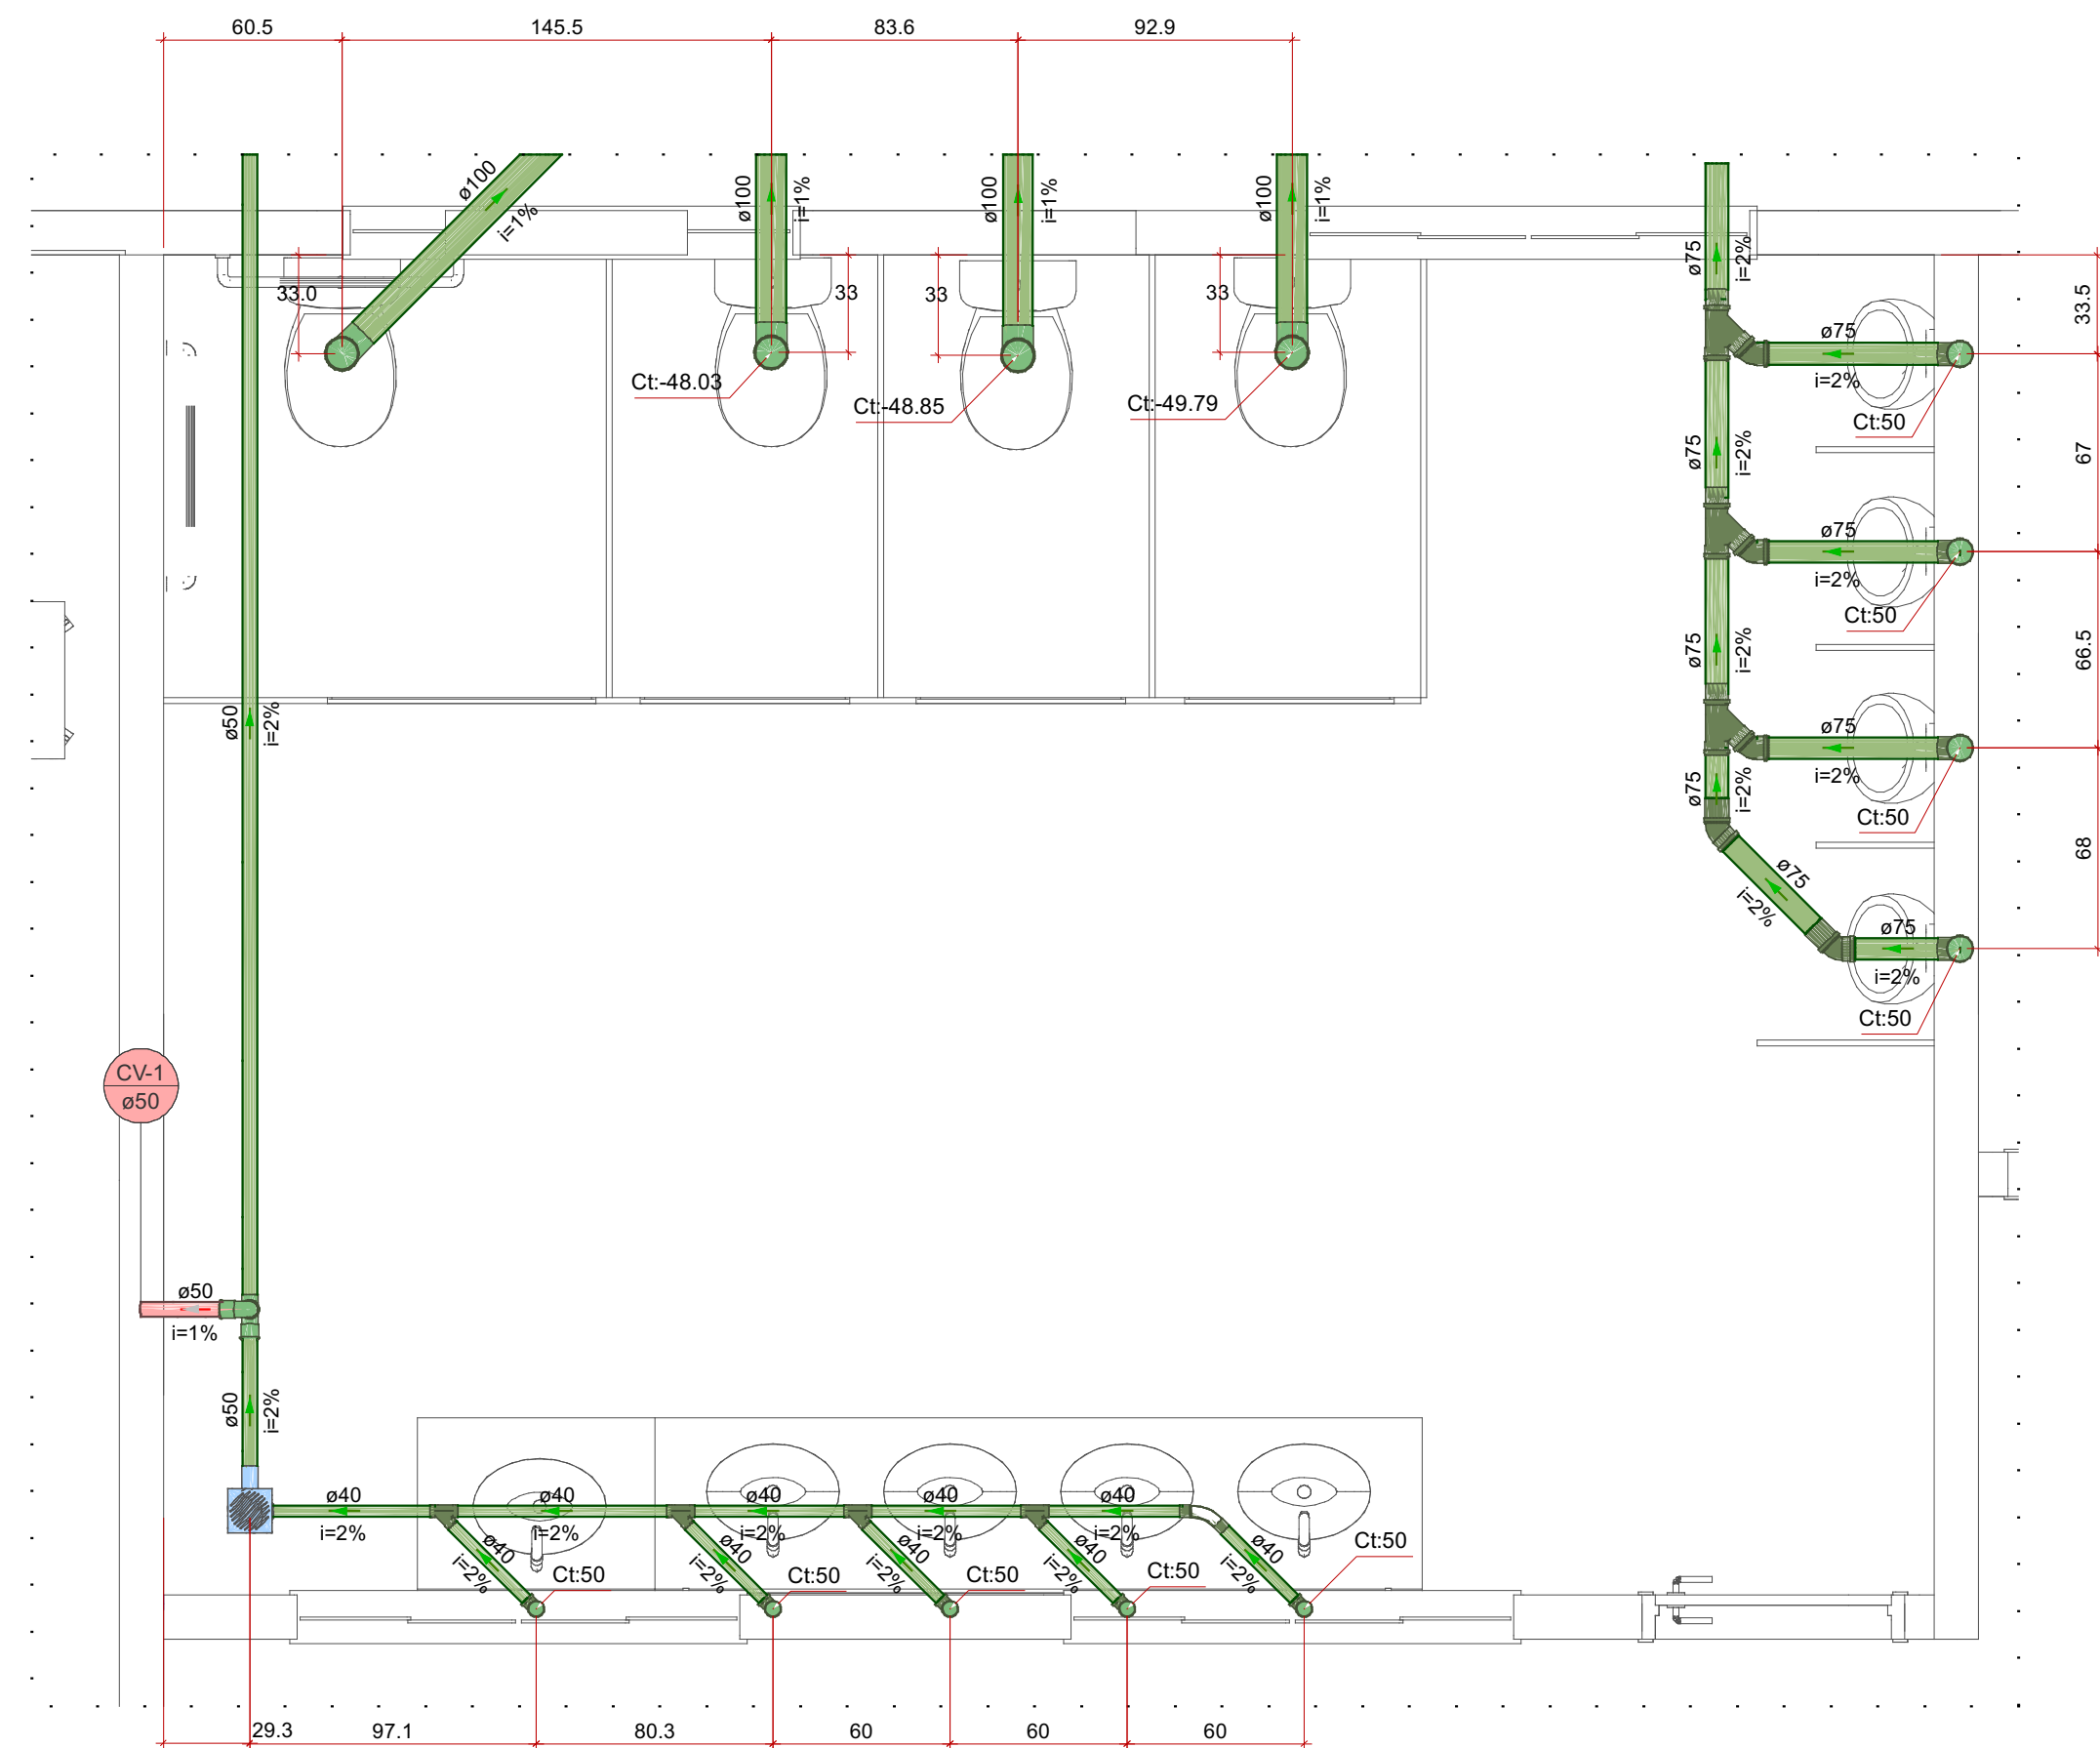


Detalhe SAN-1
Escala 1:25

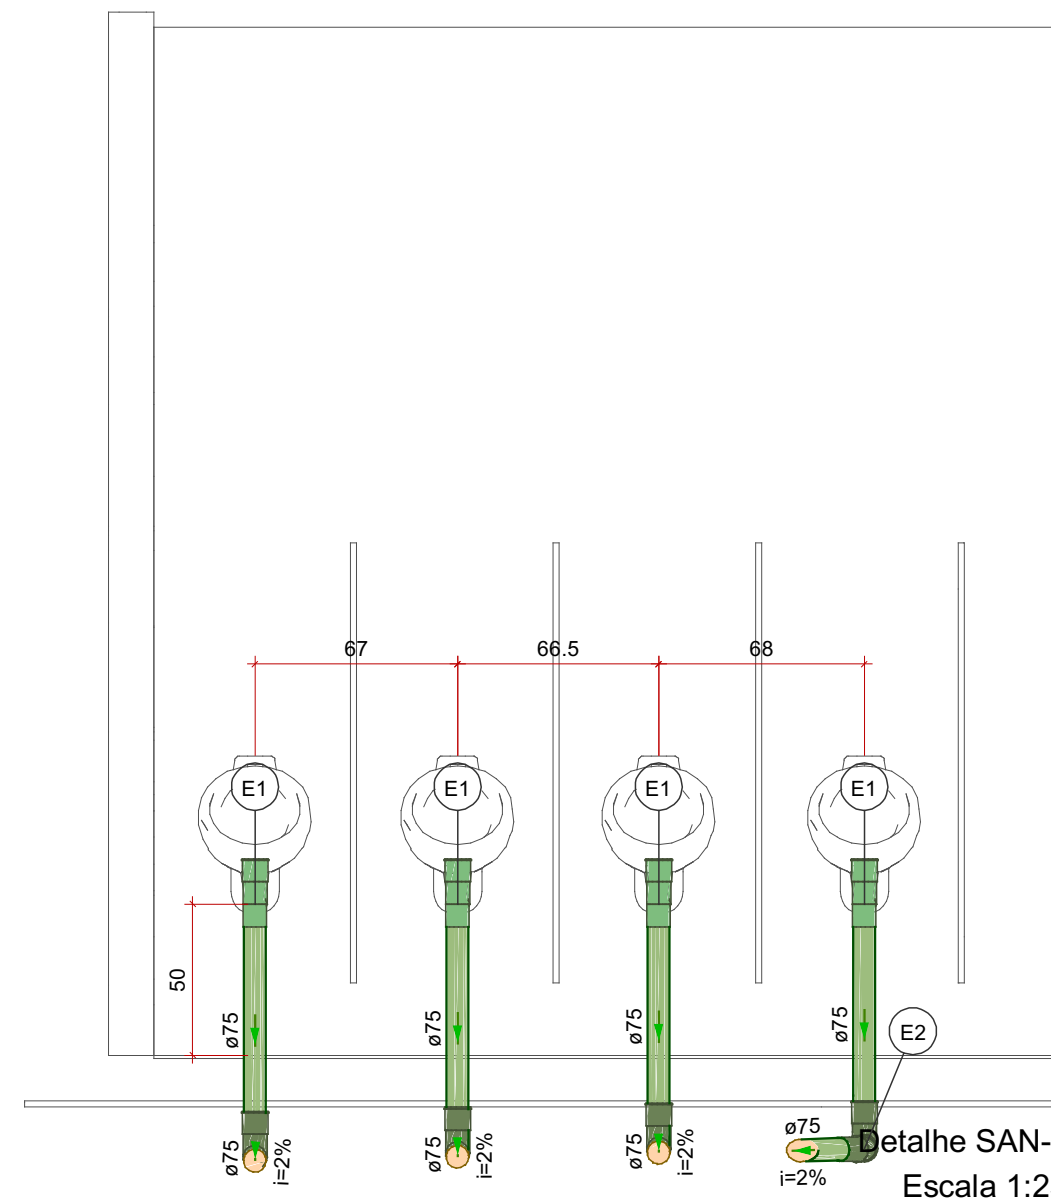


Detalhe SAN-2
Escala 1:25

Legenda de peças - TÉRREO	
PVC Acessórios	
Sifão flexível p/ Mictório 1.1/4" - 2"	1pc
PVC Esgoto	
Anel de borracha 50mm - 2"	1pc
75mm - 3"	2pc
Joelho 90 75 mm	2pc
Redução excêntrica 75 mm - 50 mm	1pc
Tubo rígido c/ ponta lisa 75 mm - 3"	0.6m
PVC Esgoto	
Anel de borracha 75mm - 3"	1pc
Joelho 45 75 mm	1pc

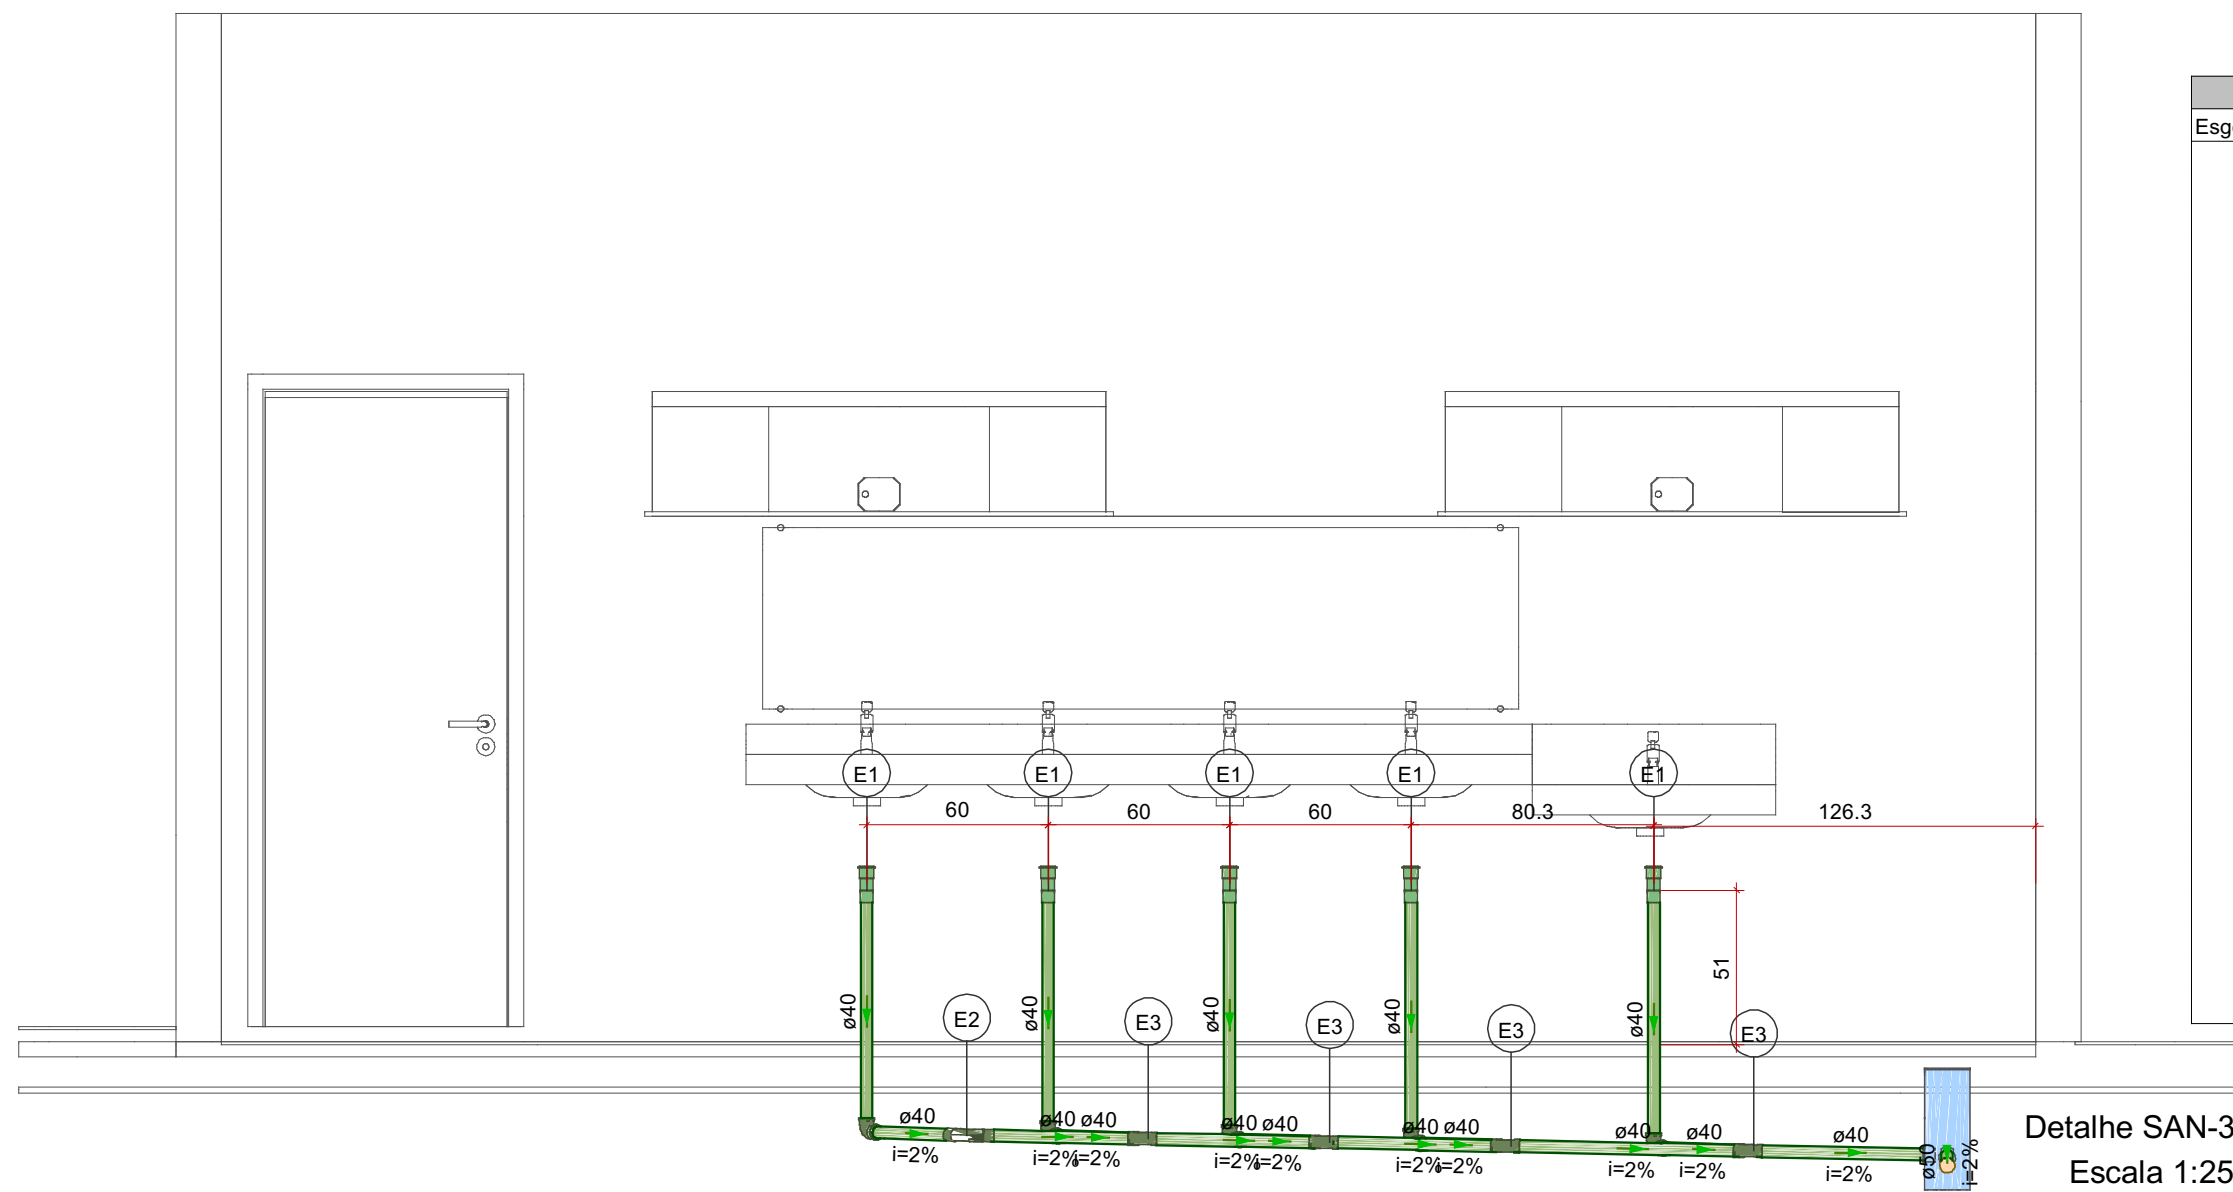

Detalhe SAN-3
Escala 1:25

Lista de materiais - TÉRREO	
Esgoto	
PVC Acessórios	
Caixa sifonada 150x150x50	1 pc
Sifão de copo p/ pia e lavatório 1" - 1.1/2"	5 pc
Válvula p/ lavatório e tanque 1"	5 pc
PVC Esgoto	
Anel de borracha 50mm - 2"	1 pc
Curva 45 longa Amanco 40 mm	1 pc
Curva 90 curta 40 mm	5 pc
Joelho 90 40 mm	5 pc
Joelho 90 c/anel p/ esgoto secundário 40 mm - 1.1/2"	5 pc
Junção simples 40 mm x 40 mm	4 pc
Luva 40 mm	15 pc
Luva simples 50 mm	1 pc
Tubo rígido c/ ponta lisa 40 mm	12.23 m
50 mm - 2"	0.58 m

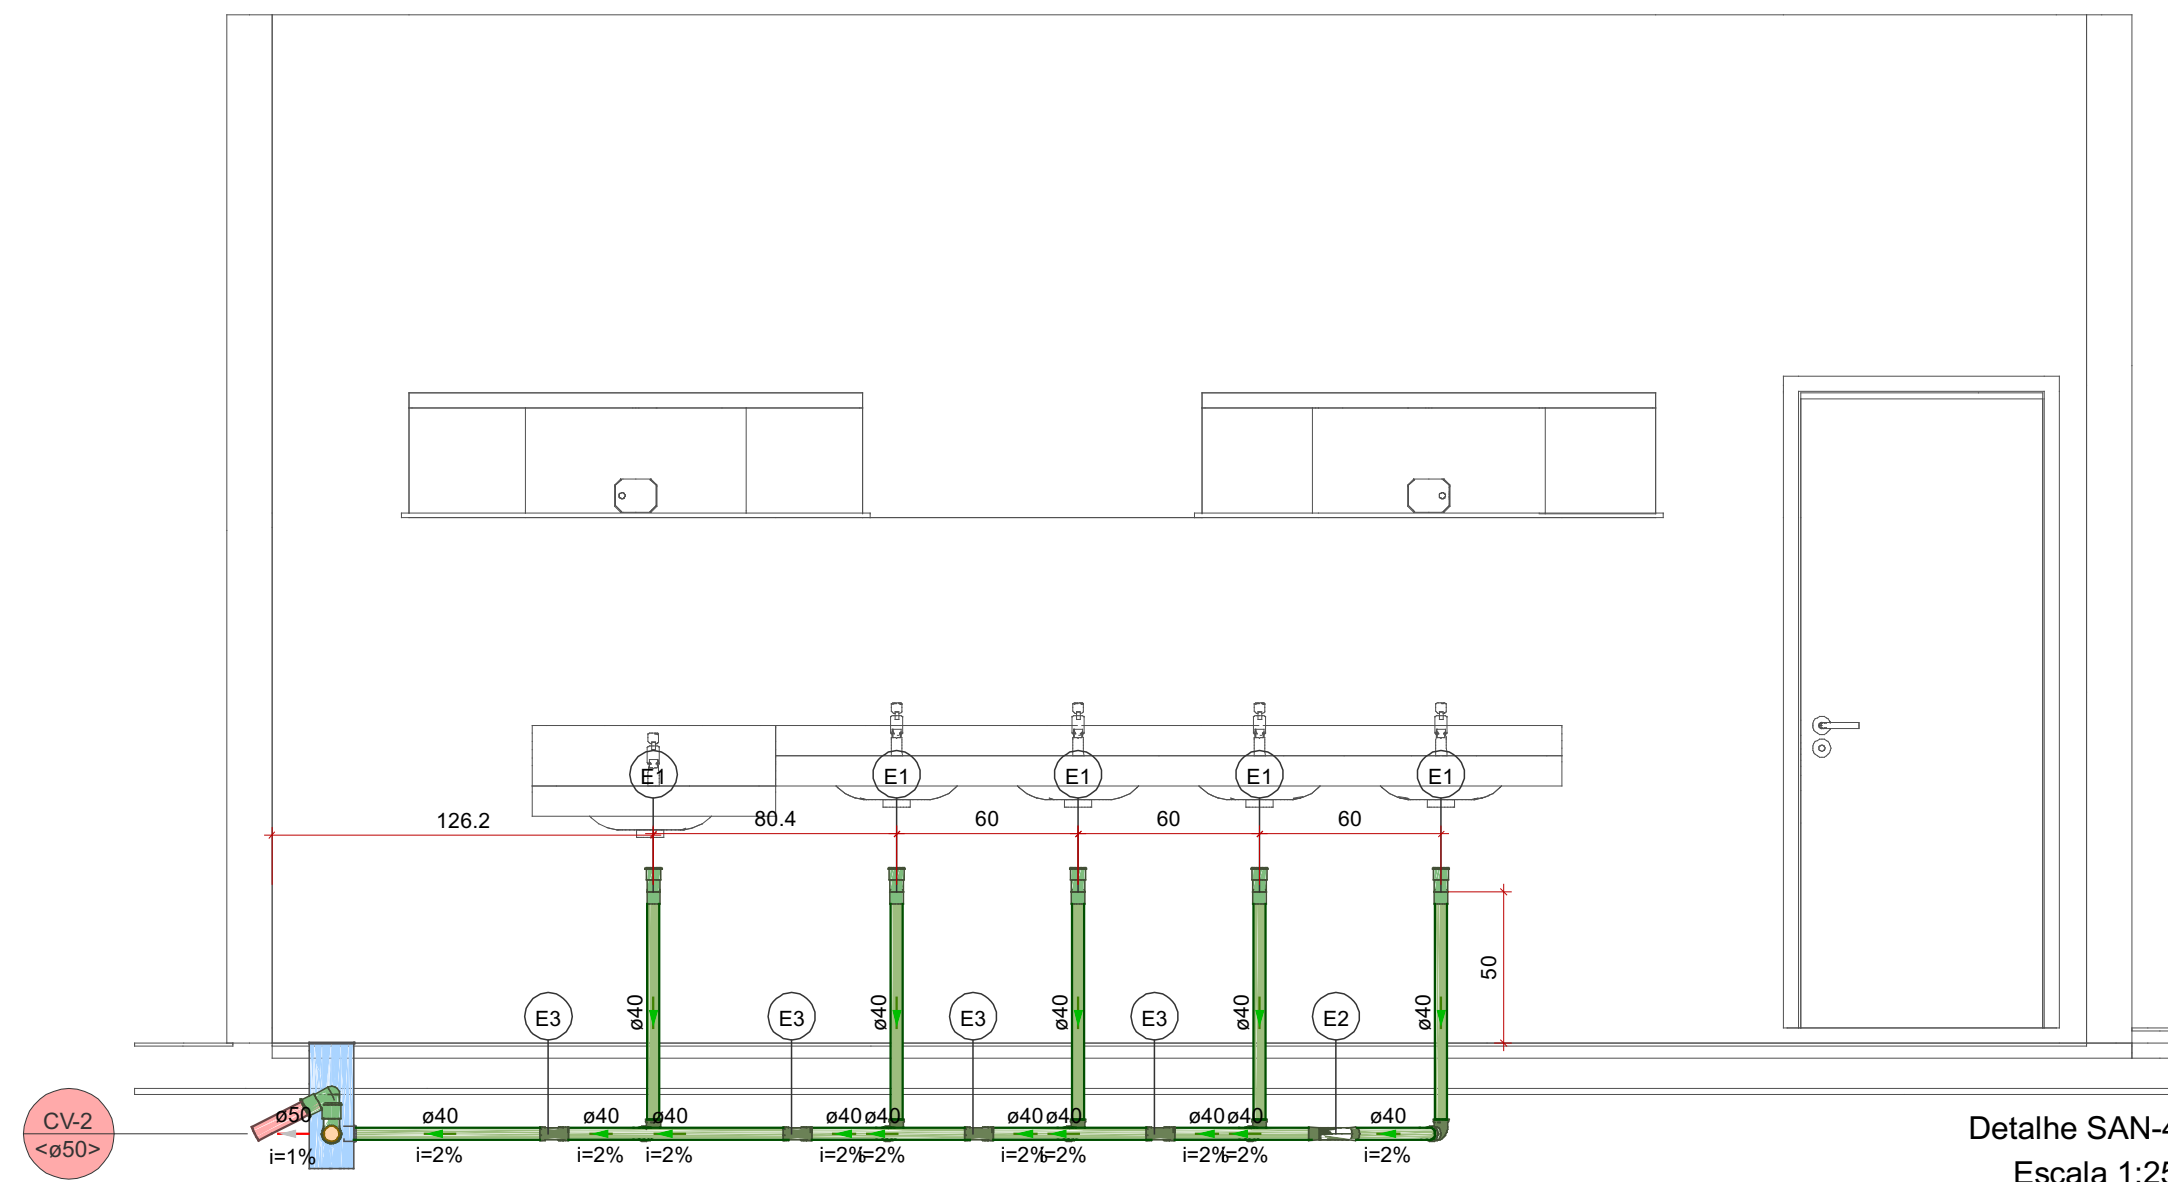

Detalhe SAN-4
Escala 1:25

Legenda de peças - TÉRREO	
PVC Acessórios	
Sifão de copo p/ pia e lavatório 1" - 1.1/2"	1pc
Válvula p/ lavatório e tanque 1"	1pc
PVC Esgoto	
Curva 90 curta 40 mm	1pc
Joelho 90 c/anel p/ esgoto secundário 40 mm - 1.1/2"	1pc
Tubo rígido c/ ponta lisa 40 mm	0.6m
PVC Esgoto	
Curva 45 longa Amanco 40 mm	1pc
PVC Esgoto	
Junção simples 40 mm x 40 mm	1pc

MAOBA		MAOBA ENGENHARIA AV. VILLE ROY, 4596- SALA 04, BOA VISTA - RR	
Obra: ESCOLAR AVENIDA TANCREDO NEVES, S/N NOVO HORIZONTE, 69373-000 Rorainópolis - RR.			
Projeta	NEOZITO SOUSA DE ALMEIDA JR. CREA 0915410010		Proprietário PREFEITURA MUNICIPAL DE RORAINÓPOLIS
Projeto	TÉRREO		
Pavimento	Conteúdo desta prancha		
Data			Revisor
Escala			Prancha
Desenho			2
Conferência			Conjunto
Revisor			2
Escala			Pran. Tot.
Desenho			4