




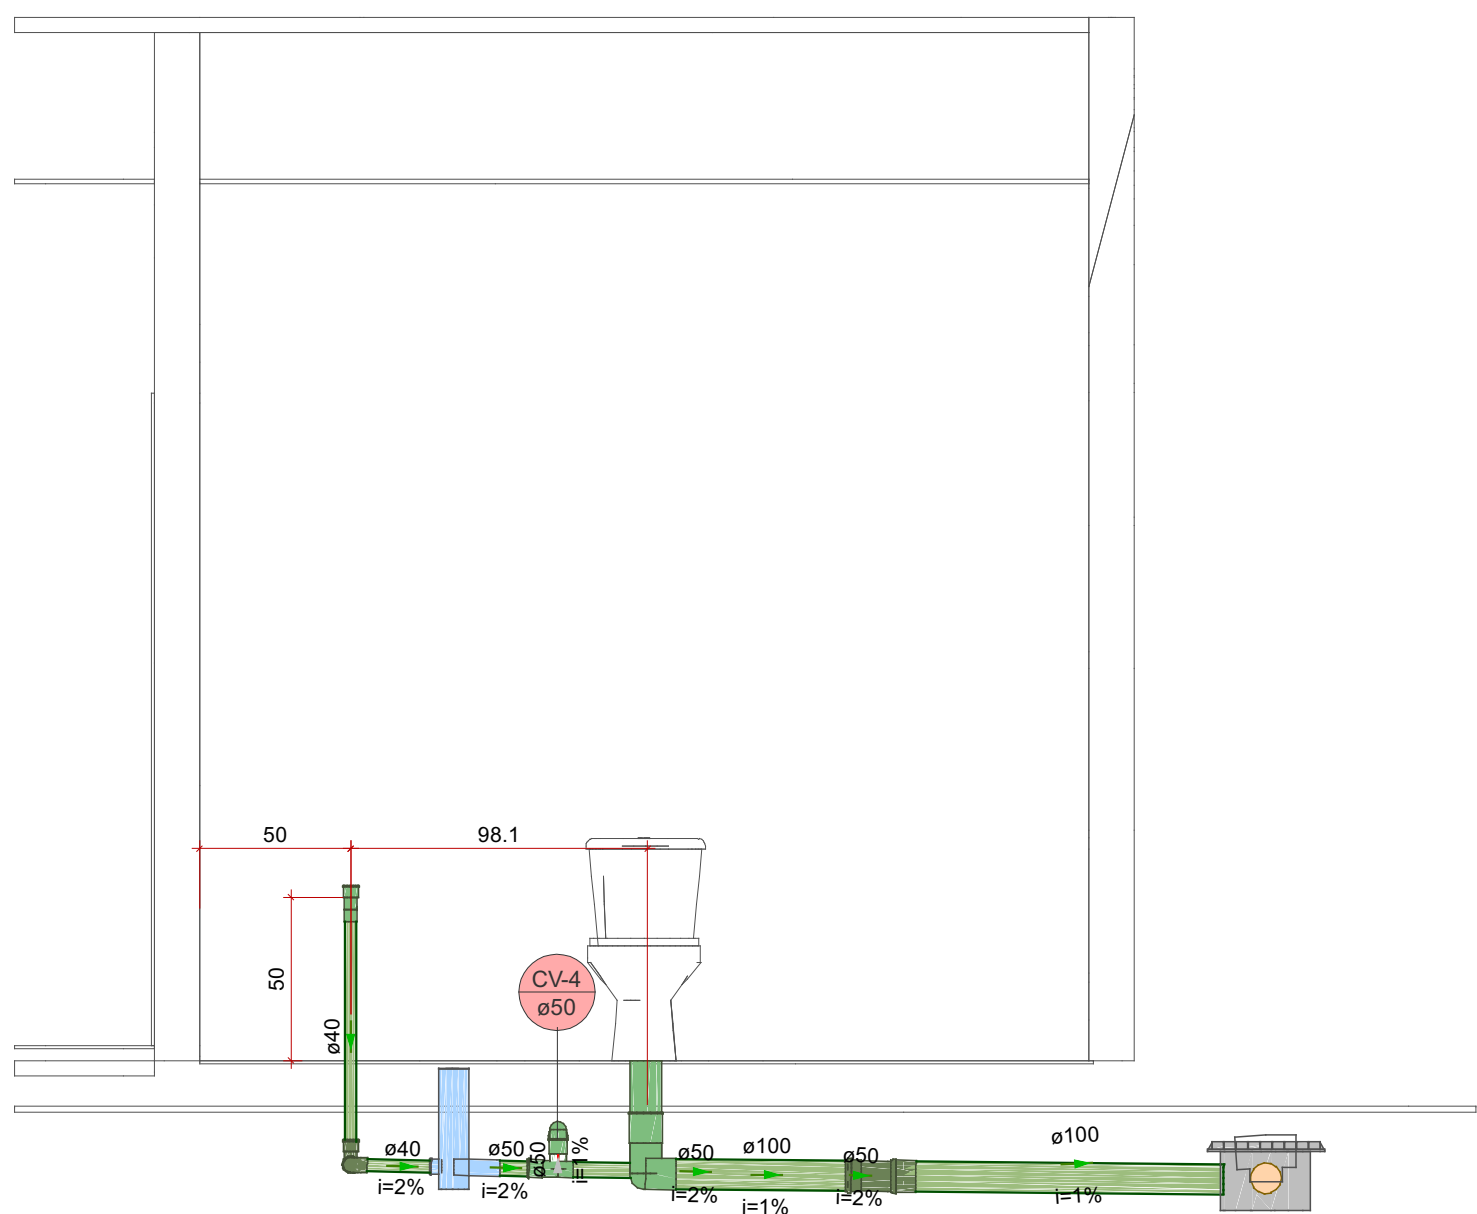

Detalhe SAN-6
Escala 1:25

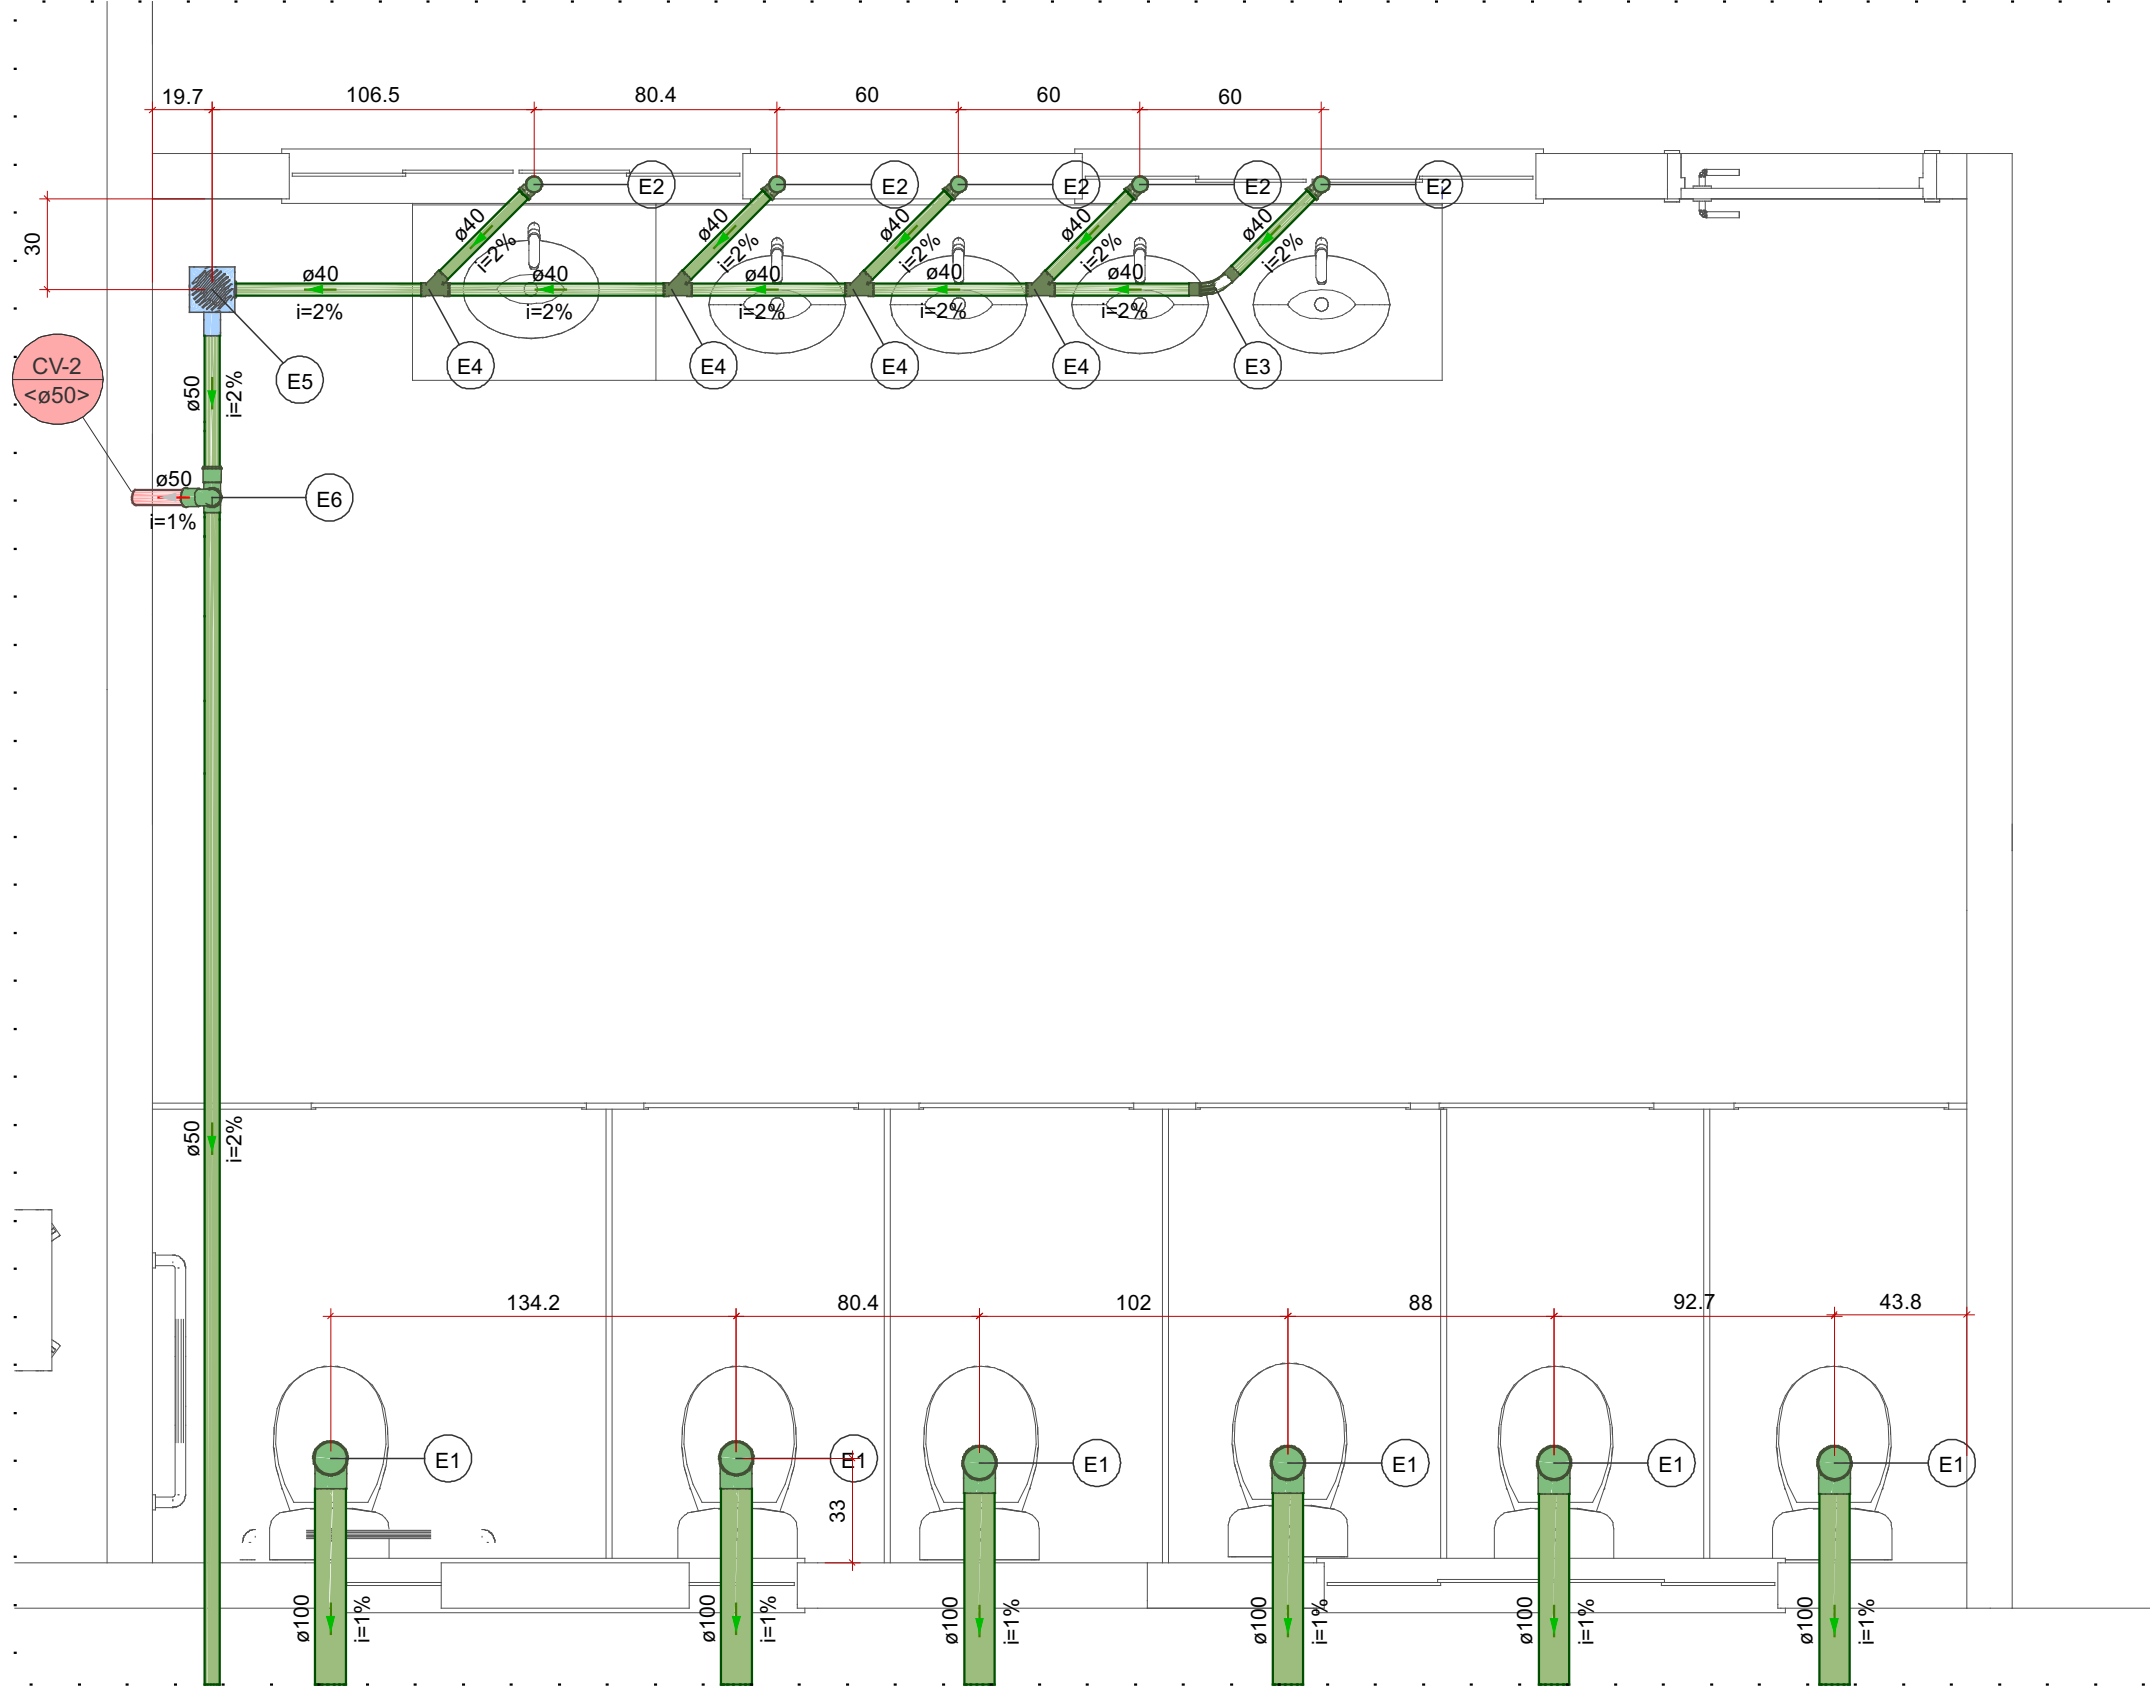

Detalhe SAN-7
Escala 1:25

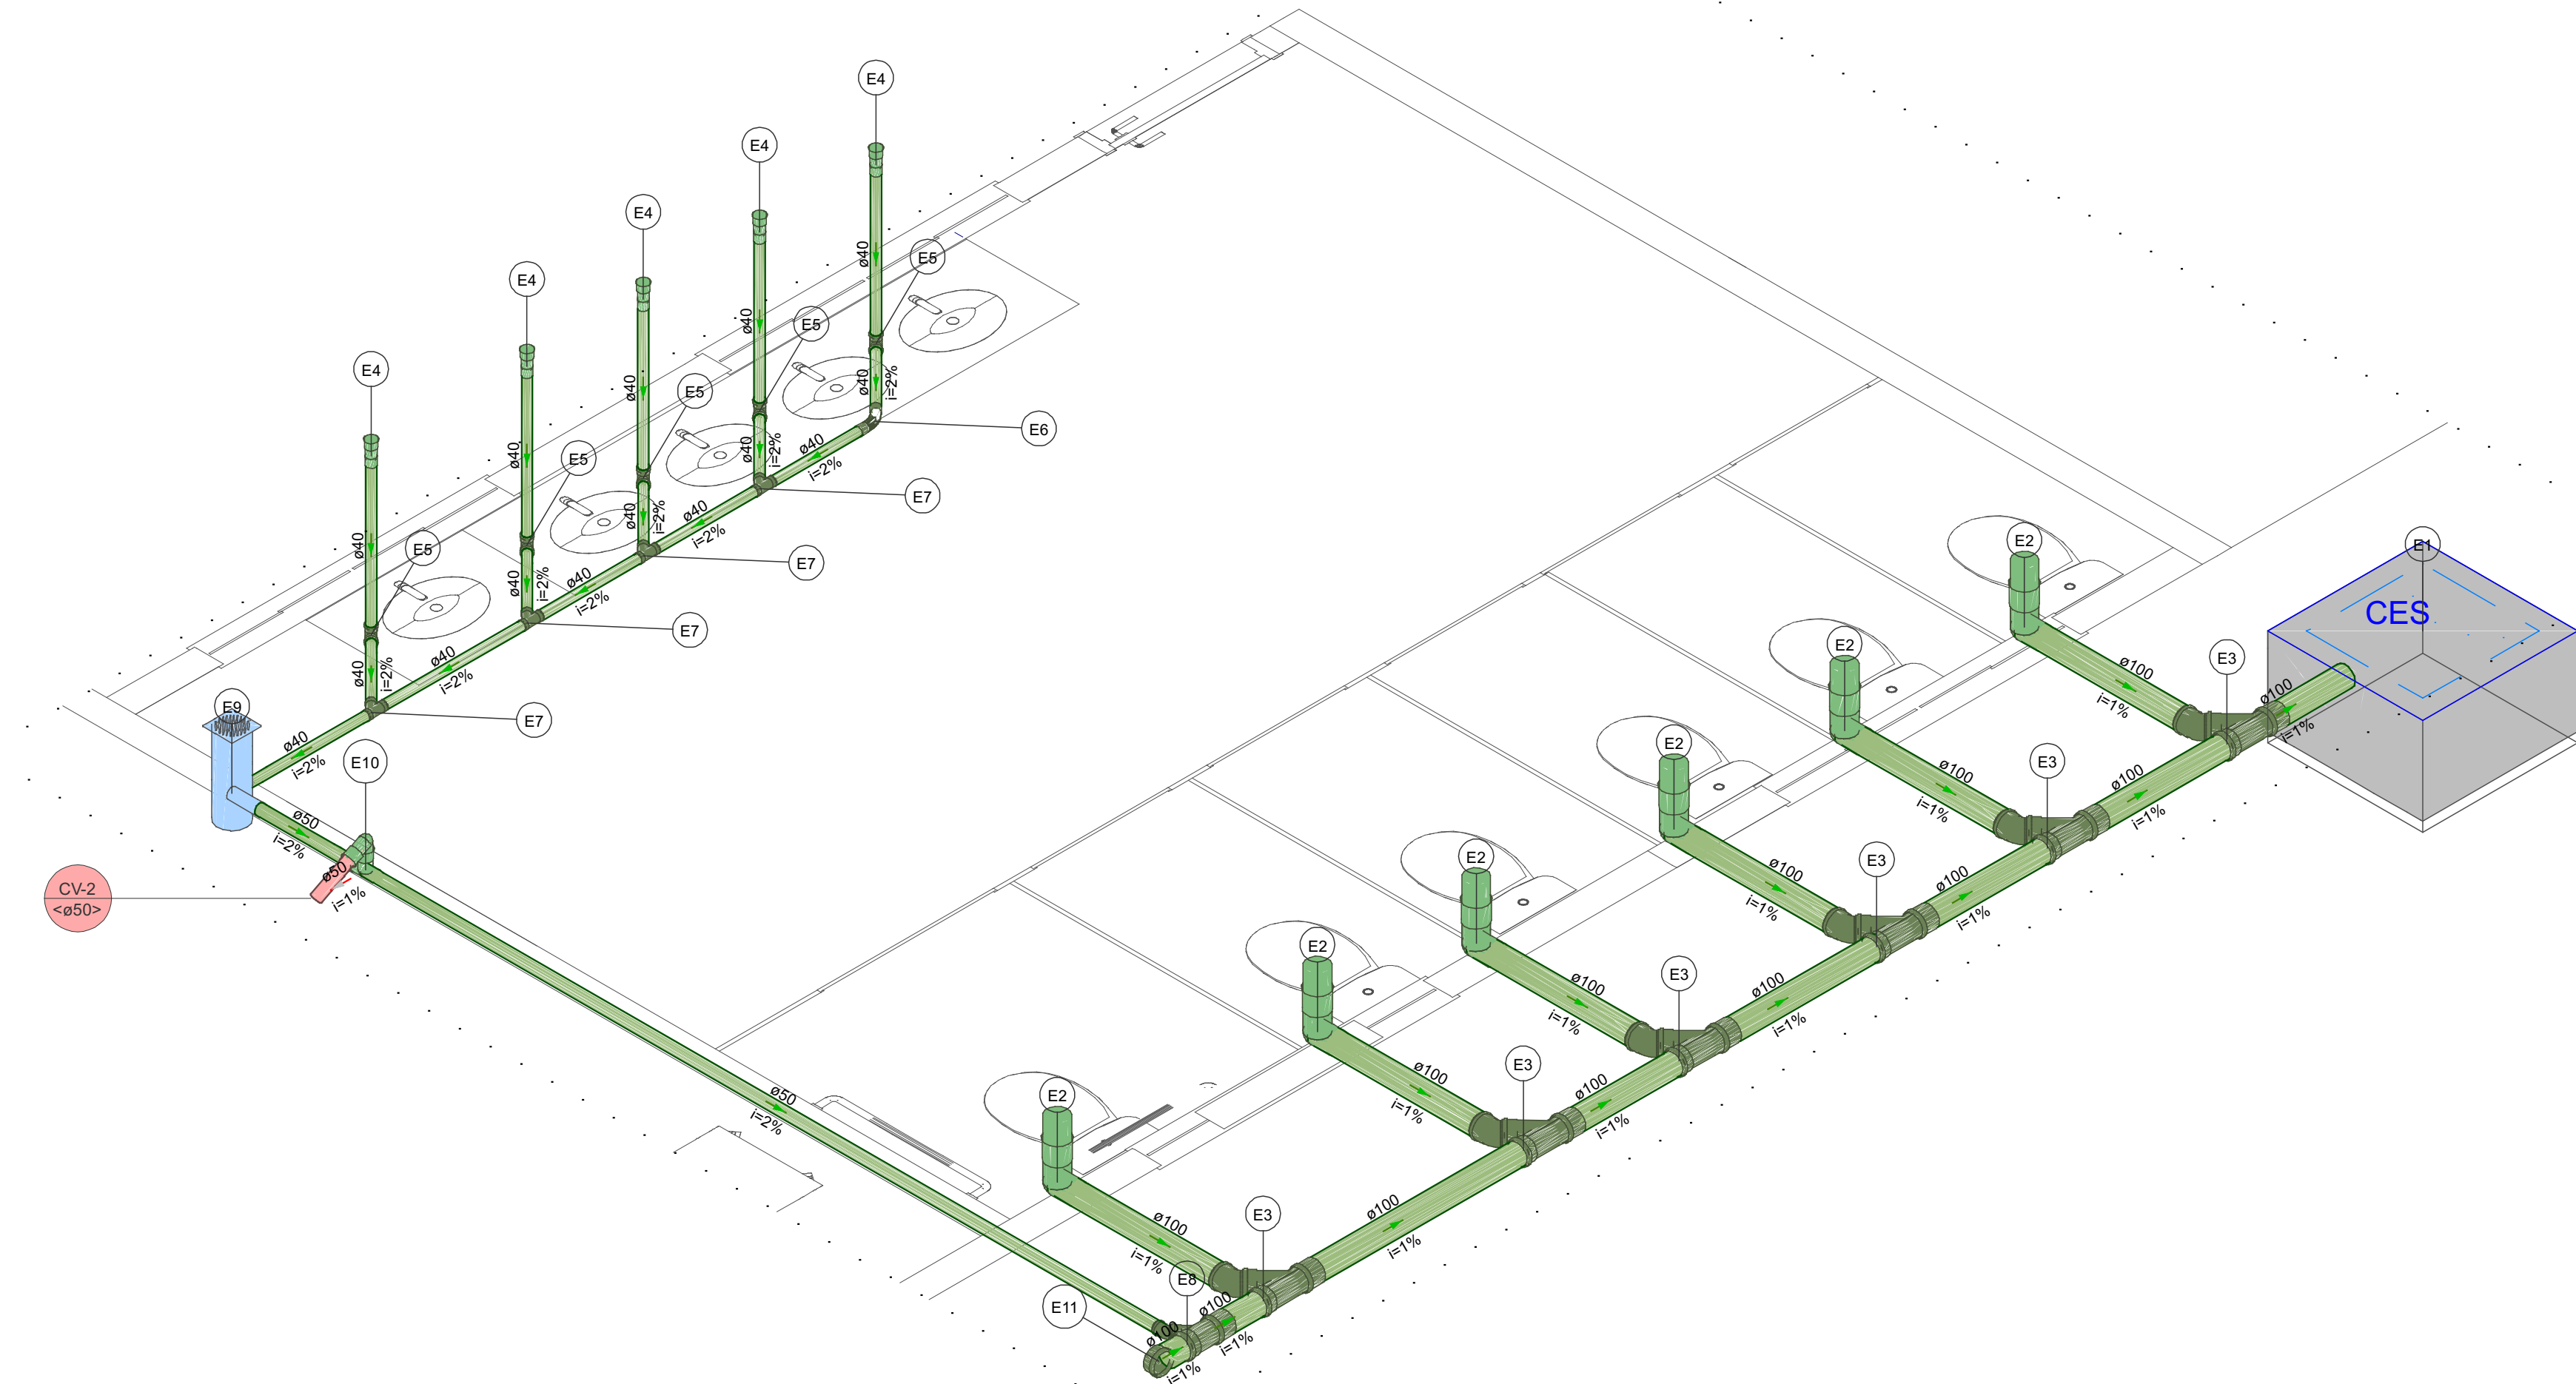

Detalhe SAN-8
Escala 1:25

Legenda de peças - TÉRREO		
PVC Esgoto		
Anel de borracha		
100mm - 4"	1pc	
Curva 90 curta		
100 mm	1pc	
Vedação p/ saída de vaso sanitário		
100 mm	1pc	
PVC Acessórios		
Sifão de copo p/ pia e lavatório		
1" - 1.1/2"	1pc	
Válvula p/ lavatório e tanque		
1"	1pc	
PVC Esgoto		
Curva 90 curta		
40 mm	1pc	
Joelho 90 c/anel p/ esgoto secundário		
40 mm - 1.1/2"	1pc	
Tubo rígido c/ ponta lisa		
40 mm	0.6m	
PVC Esgoto		
Curva 45 longa Amanco		
40 mm	1pc	
PVC Esgoto		
Junção simples		
40 mm x 40 mm	1pc	
PVC Acessórios		
Caixa sifonada		
150x150x50	1pc	
PVC Esgoto		
Anel de borracha		
50mm - 2"	1pc	
PVC Esgoto		
Anel de borracha		
50mm - 2"	3pc	
Joelho 90		
50 mm	1pc	
Tê sanitário		
50 mm - 50 mm	1pc	

Legenda de peças - TÉRREO		
Caixas de Passagem		
E1	Caixa de inspeção de esgoto sifonada	
	CES- 60x60 cm	1pc
PVC Esgoto		
E2	Anel de borracha	1pc
	Curva 90 curta	
	100 mm	1pc
	Vedação p/ saída de vaso sanitário	1pc
PVC Esgoto		
E3	Anel de borracha	3pc
	Joelho 45	1pc
	100 mm	
	Junção simples	1pc
PVC Acessórios		
E4	Sifão de copo p/ pia e lavatório	1pc
	1" - 1.1/2"	
	Válvula p/ lavatório e tanque	1pc
PVC Esgoto		
E5	Curva 90 curta	1pc
	40 mm	
	Joelho 90 c/anel p/ esgoto secundário	1pc
	40 mm - 1.1/2"	
E6	Tubo rígido c/ ponta lisa	0.6m
	40 mm	
	Joelho 90	1pc
	40 mm	
PVC Esgoto		
E7	Curva 45 longa Amanco	1pc
	40 mm	
	Junção simples	1pc
	40 mm x 40 mm	
PVC Esgoto		
E8	Anel de borracha	1pc
	100mm - 4"	
	50mm - 2"	2pc
	Joelho 45	1pc
E9	Junção simples	1pc
	100 mm - 50 mm	
	Caixa sifonada	1pc
	150x150x50	
PVC Esgoto		
E10	Anel de borracha	1pc
	50mm - 2"	
	Joelho 90	1pc
	50 mm	
E11	Tê sanitário	1pc
	50 mm - 50 mm	
	Anel de borracha	1pc
	100mm - 4"	
E12	Cap	
	100 mm	1pc

		MAOBA ENGENHARIA AV. VILLE ROY, 4596- SALA 04, BOA VISTA - RR			
Obra					
ESCOLAR AVENIDA TANCREDO NEVES, S/N NOVO HORIZONTE, 69373-000 Rorainópolis - RR.					
Projeto	NEOZITO SOUSA DE ALMEIDA JR. CREA 0915410010		Proprietário PREFEITURA MUNICIPAL DE RORAINÓPOLIS		
Projeto					
Pavimento	TÉRREO		Prancha		
Conteúdo	Conteúdo desta prancha		3		
Data		Escola	Revisor		
Escala		Desenho	Conferência		
Conjunto		Pran. Tot.			
2		4			