
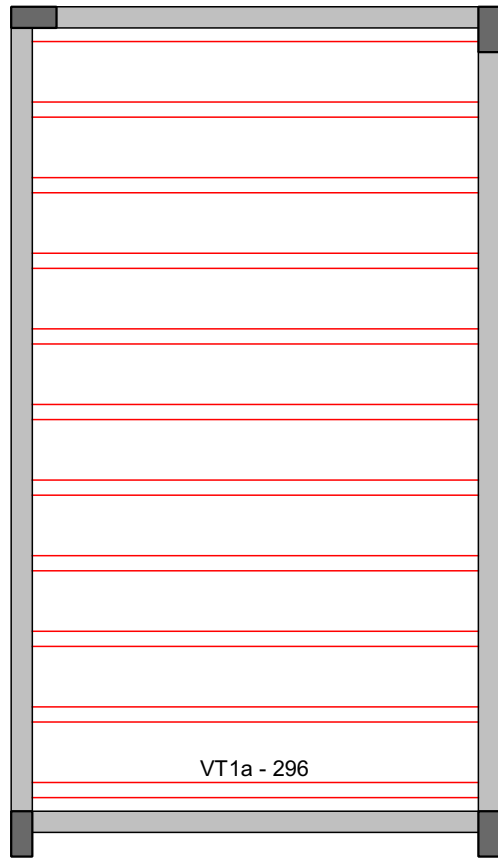




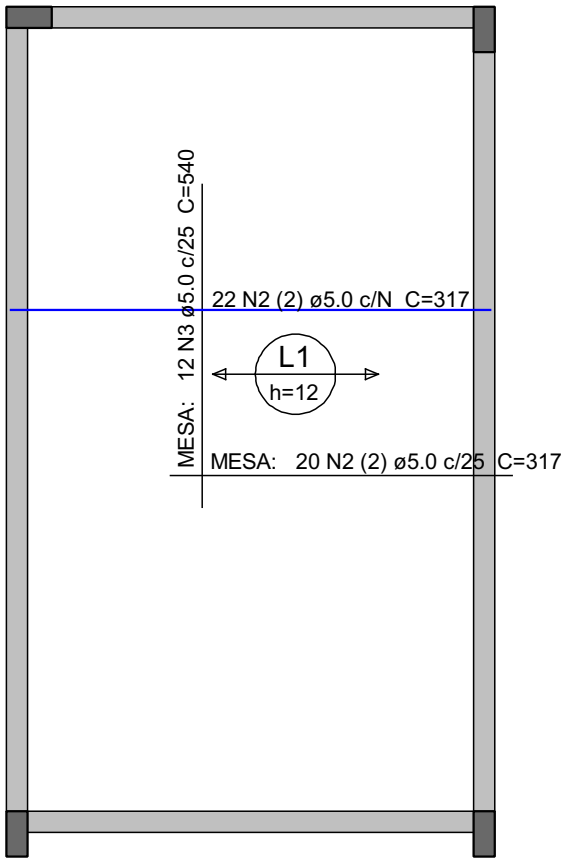


Armação positiva das lajes do pavimento COBERTURA

Planta de vigotas pré-moldadas

Relação do aço					
Positivos		10xVT1a			
AÇO	N	DIAM (mm)	QUANT	C.UNIT (cm)	C.TOTAL (cm)
CA60	1	TR 08645	10	307	3070
	2	5.0	42	317	13314
	3	5.0	12	540	6480
	4	5.0	30	316	9480
Resumo do aço					
AÇO	DIAM (mm)	C.TOTAL (m)	QUANT + 10 % (Barras)	UNIT	
CA60	TR 08645	30.7	-	-	-
	5.0	292.8	27	12 m	
PESO TOTAL (kg)					
CA60	77.4				

Volume de concreto (C-25) = 0.76 m³

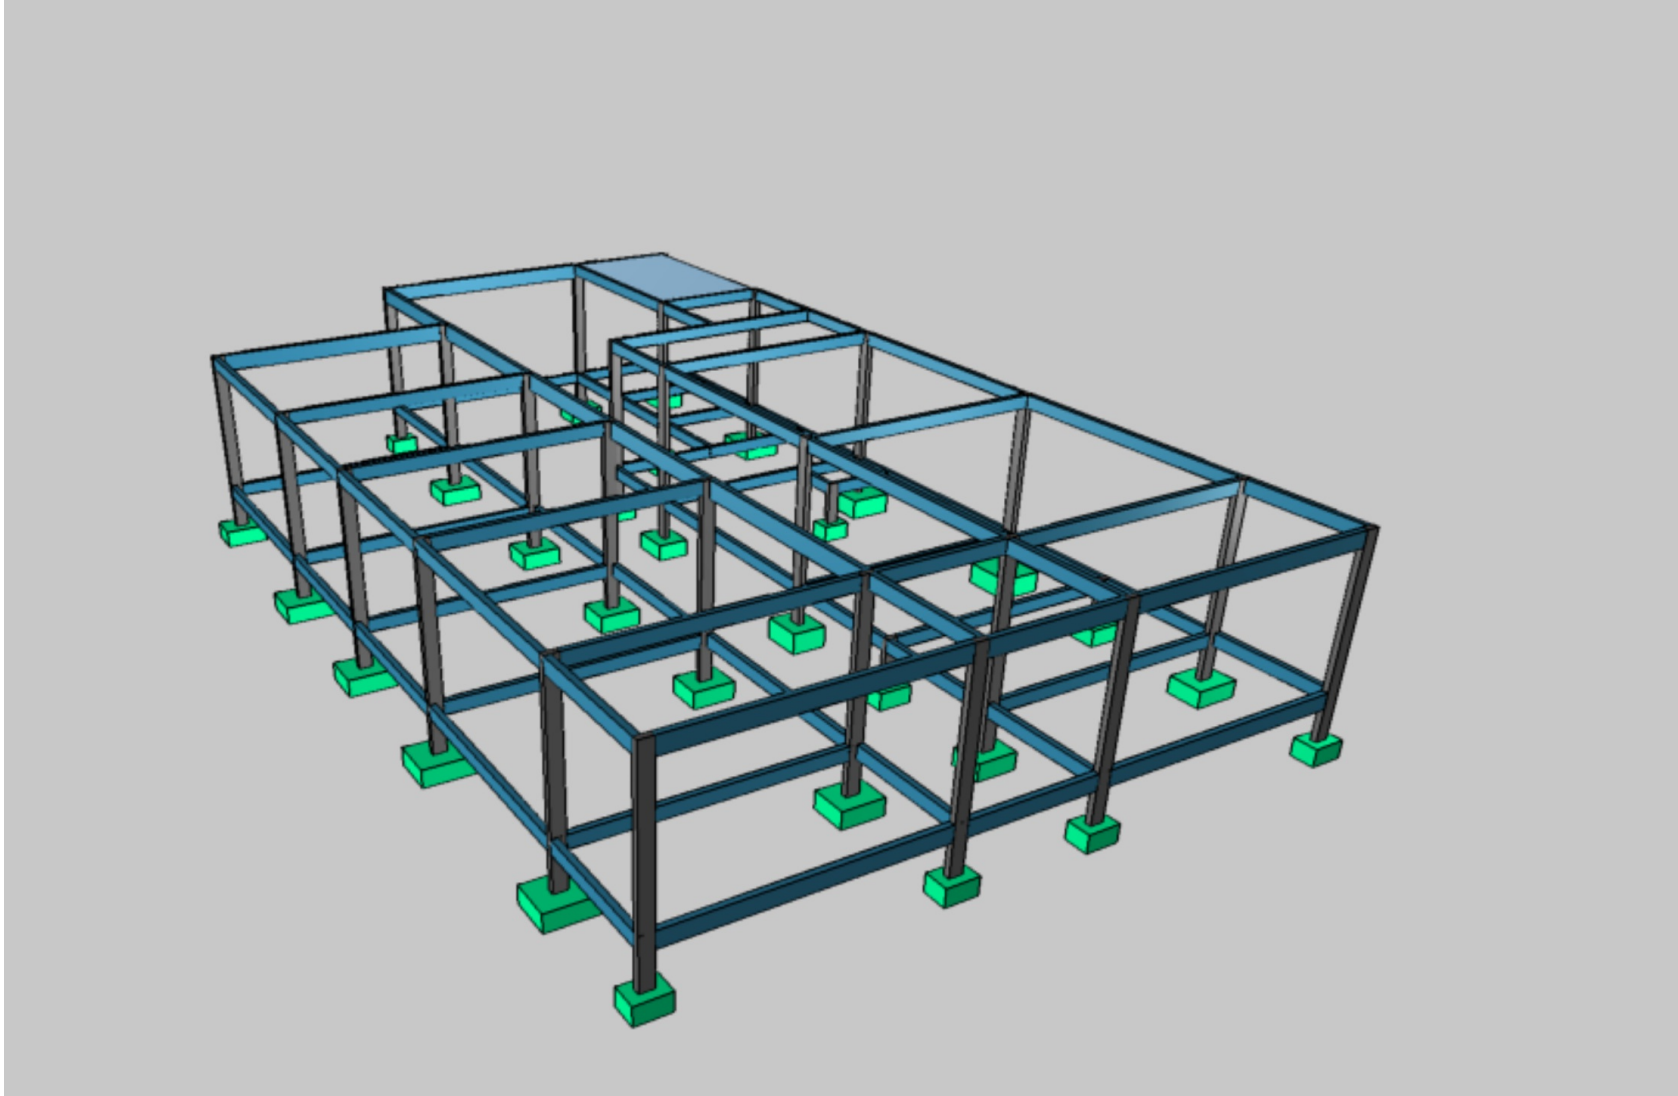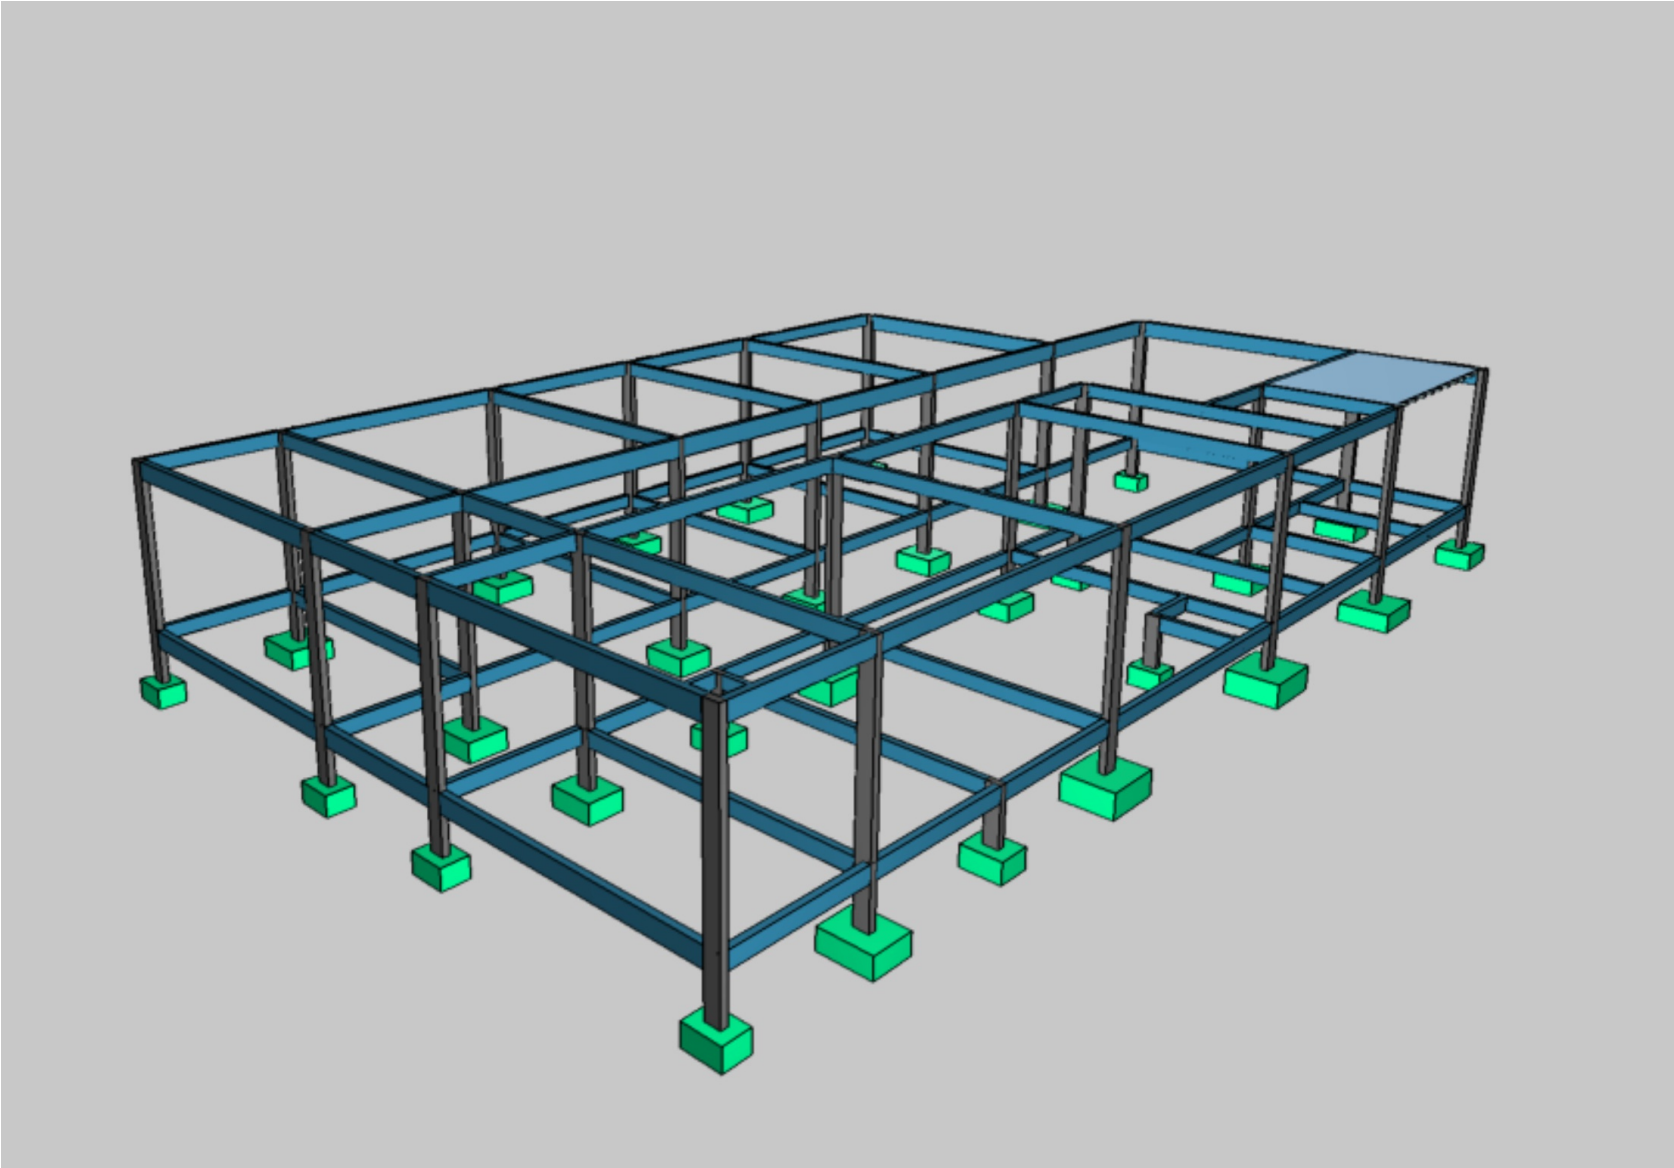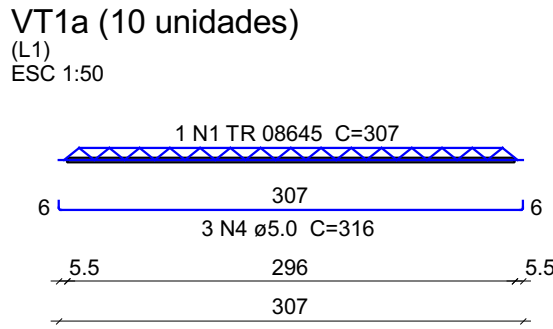

	MAOBA ENGENHARIA Av. Carlos Pereira de Melo - 473, Sala 05
Obra REFORMA E AMPLIAÇÃO ESCOLAR ESCOLA ORDÁLIA ARAÚJO DE LIMA	
Projeta VITÓRIA EDUARDA SILVA LUCENA 0922278407	Proprietário PREFEITURA MUNICIPAL DE RORAINÓPOLIS
Projeto PROJETO ESTRUTURAL	
Pavimento COBERTURA	
Conteúdo Planta baixa Legendas e notas	Prancha 10
Data ABR/2025	Escola
Desenho VITÓRIA LUCENA	Conferência Revisor