
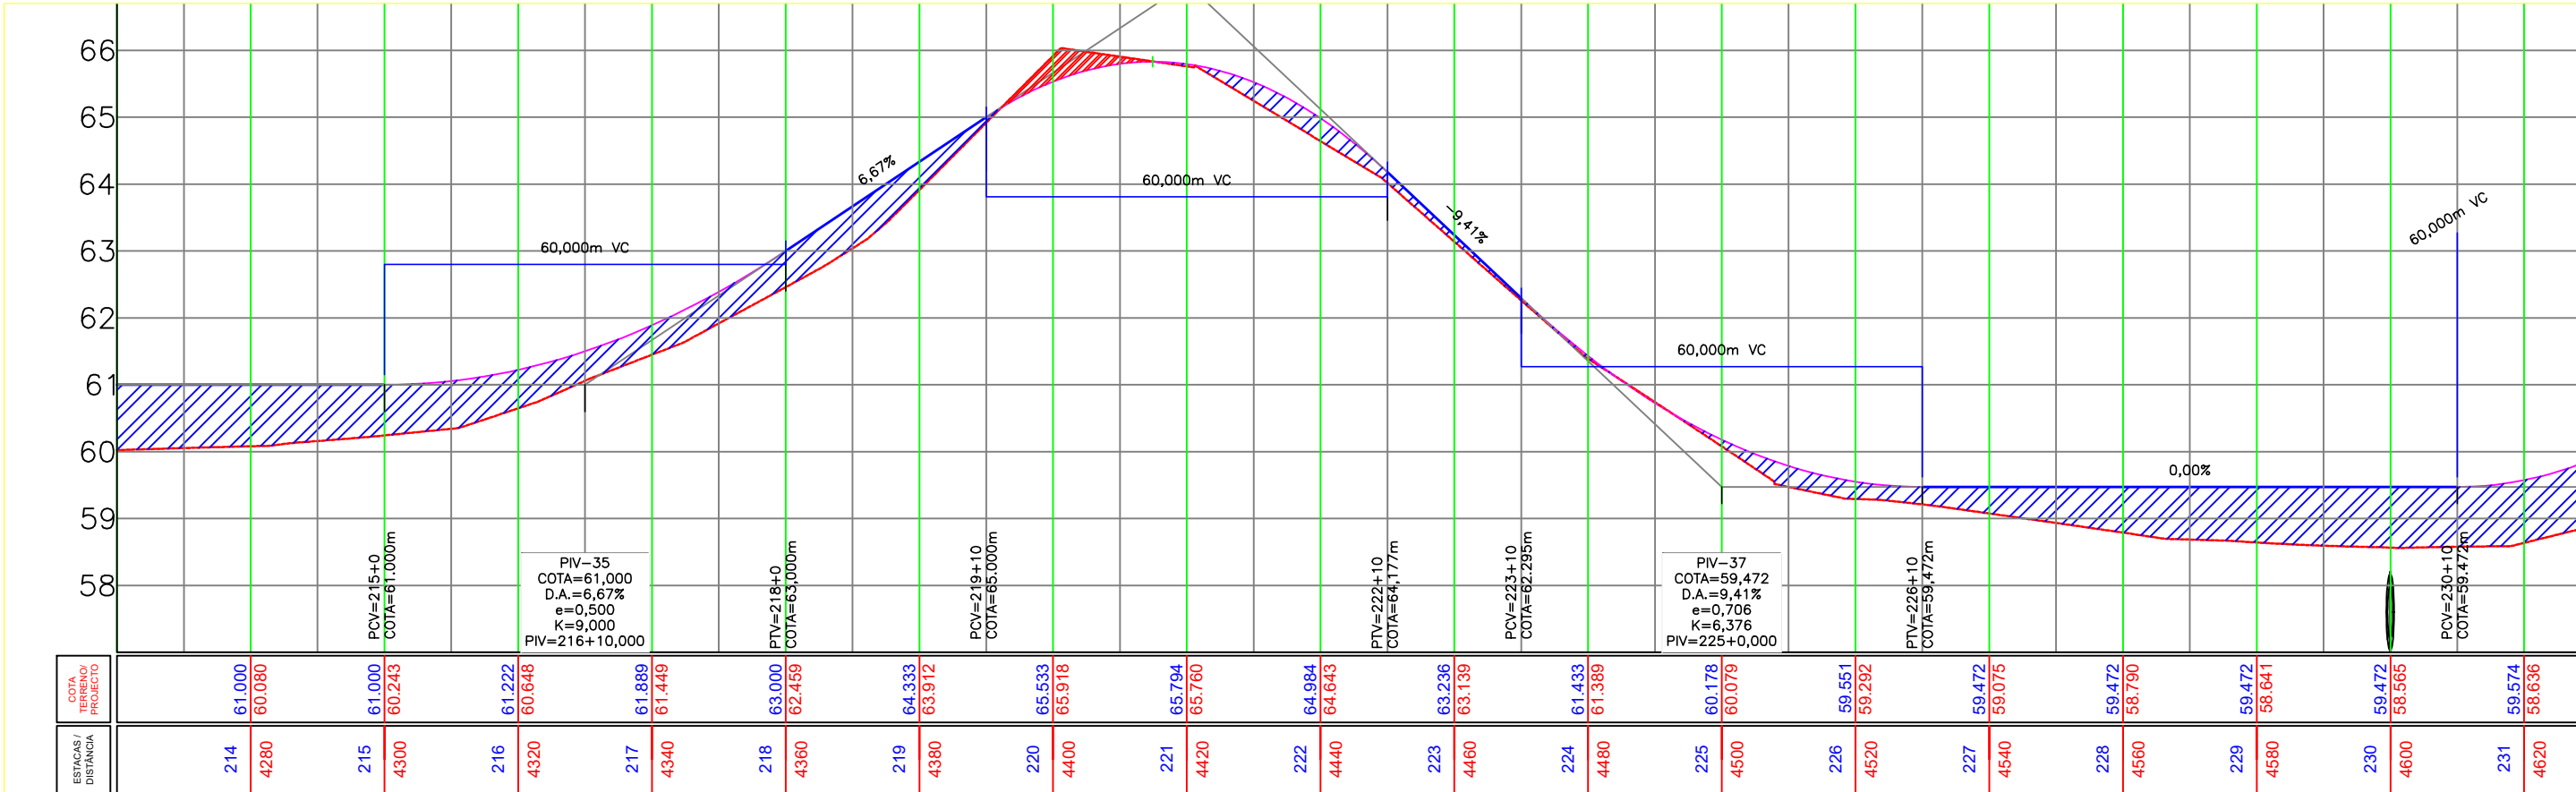


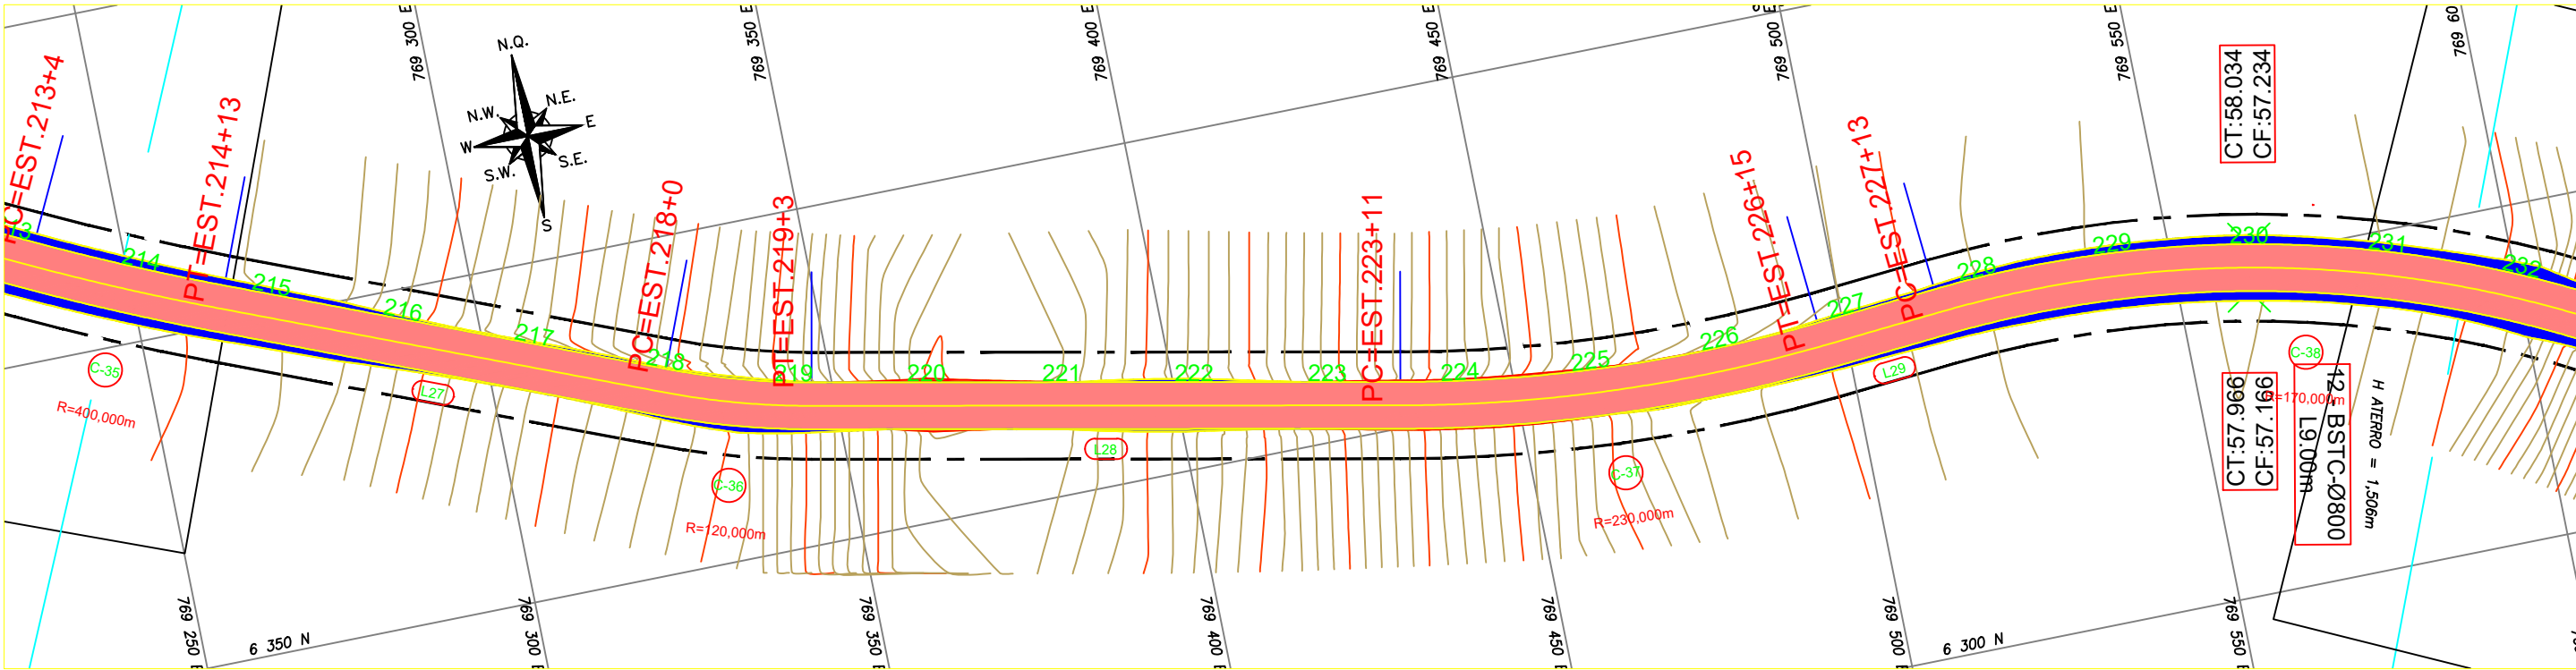

LEGENDA:

	ASFALTO EXISTENTE		BORDO DE PISTA EXISTENTE
	ASFALTO PROJETADO		BORDO DE PISTA PROJETADO
	FAIXA DE SEGURANÇA		CERCA ARAME
	FOLGA DE TERRAPLENAGEM		RIO/LAGO
	TALUDE EXISTENTE		CURVA DE NÍVEL EXISTENTE
	TALUDE CORTE PROJETADO		POSTE EXISTENTE DE CONCRETO
	TALUDE ATERRO PROJETADO		TORRE DE TRANSMISSÃO DE UMA BASE
	PONTE		BOCA DE BUEIRO/ALA
	RUA NÃO PAVIMENTADA		MT-MARCO TOPOGRÁFICO
	RIO/LAGO		IDENTIFICAÇÃO DE QUILOMETRAGEM
	FAIXA DE DOMÍNIO		SONDAGEM
	EIXO DE PROJETO		
	PONTE A PROJETAR		

LEGENDA PERFIL:

	PERFIL PRIMITIVO
	PERFIL PROJETADO ACABADO

REFERÊNCIA CARTOGRAFICA

PROJEÇÃO UNIVERSAL TRANSVERSA DE MERCATOR-UTM
PLANIMÉTRICA-DATAMHORIZONTAL:SAD69,MC6:63 E 57 WGR
CIBERTURA CART. DA AMAZ. LEGAL, ELAB.EM 04/2003 POR IMAGEM DO SAT. CEBRS (CHINA BRASIL EXPL. DE REC NATURAIS), SENSOR CCD COM PREC. DE 20m, PASSAGEM EM 03/2005 (FONTE IBGE/INPE).
ALTIMÉTRICA-DATUM VERTICAL: IBITUBA-SANTA CATARINA
COMPIL. DAS CURVAS DE NÍVEL, DAS CARTAS CART.DA SÉRIE MIR NA ESCALA 1:250.000, ELABORADO PELO IBGE IBGE E IMPRESSAS EM A983

PROJETO GEOMÉTRICO

PREFEITURA MUNICIPAL DE RORAINÓPOLIS



TÍTULO
RECUPERAÇÃO DE ESTRADAS VICINAIS DO MUNICÍPIO DE RORAINÓPOLIS

OBJETIVO: MELHORAR TRÁFEGO DE PESSOAS, ANIMAIS E VEÍCULOS ENTRE AS COMUNIDADES DA REGIÃO

TRECHO: 0+0,000 ATÉ 436
ESTACA: 0+0,000 ATÉ 436
LOCAL:

DATA
ABRIL /2024
ESCALA
1/1000

FOLHA
13/25
CONTENIDO:
PLANTA E PERFIL

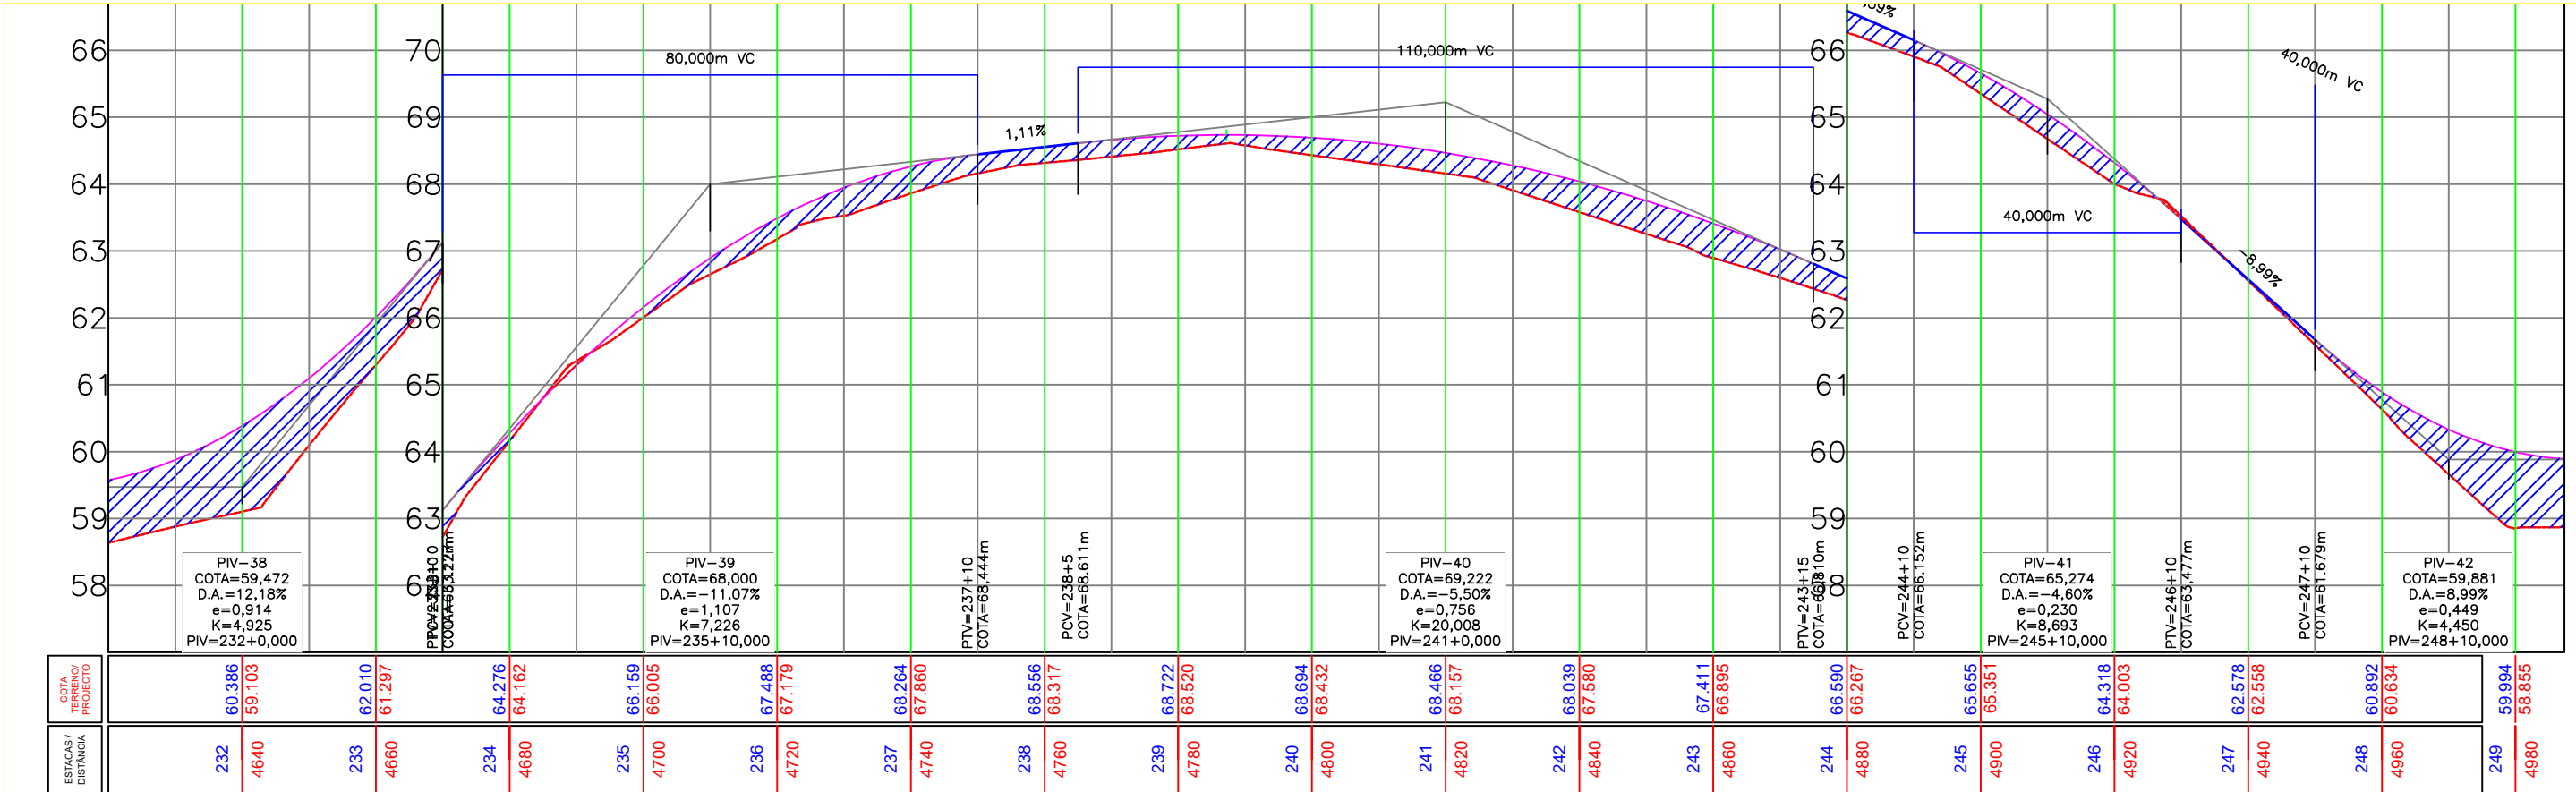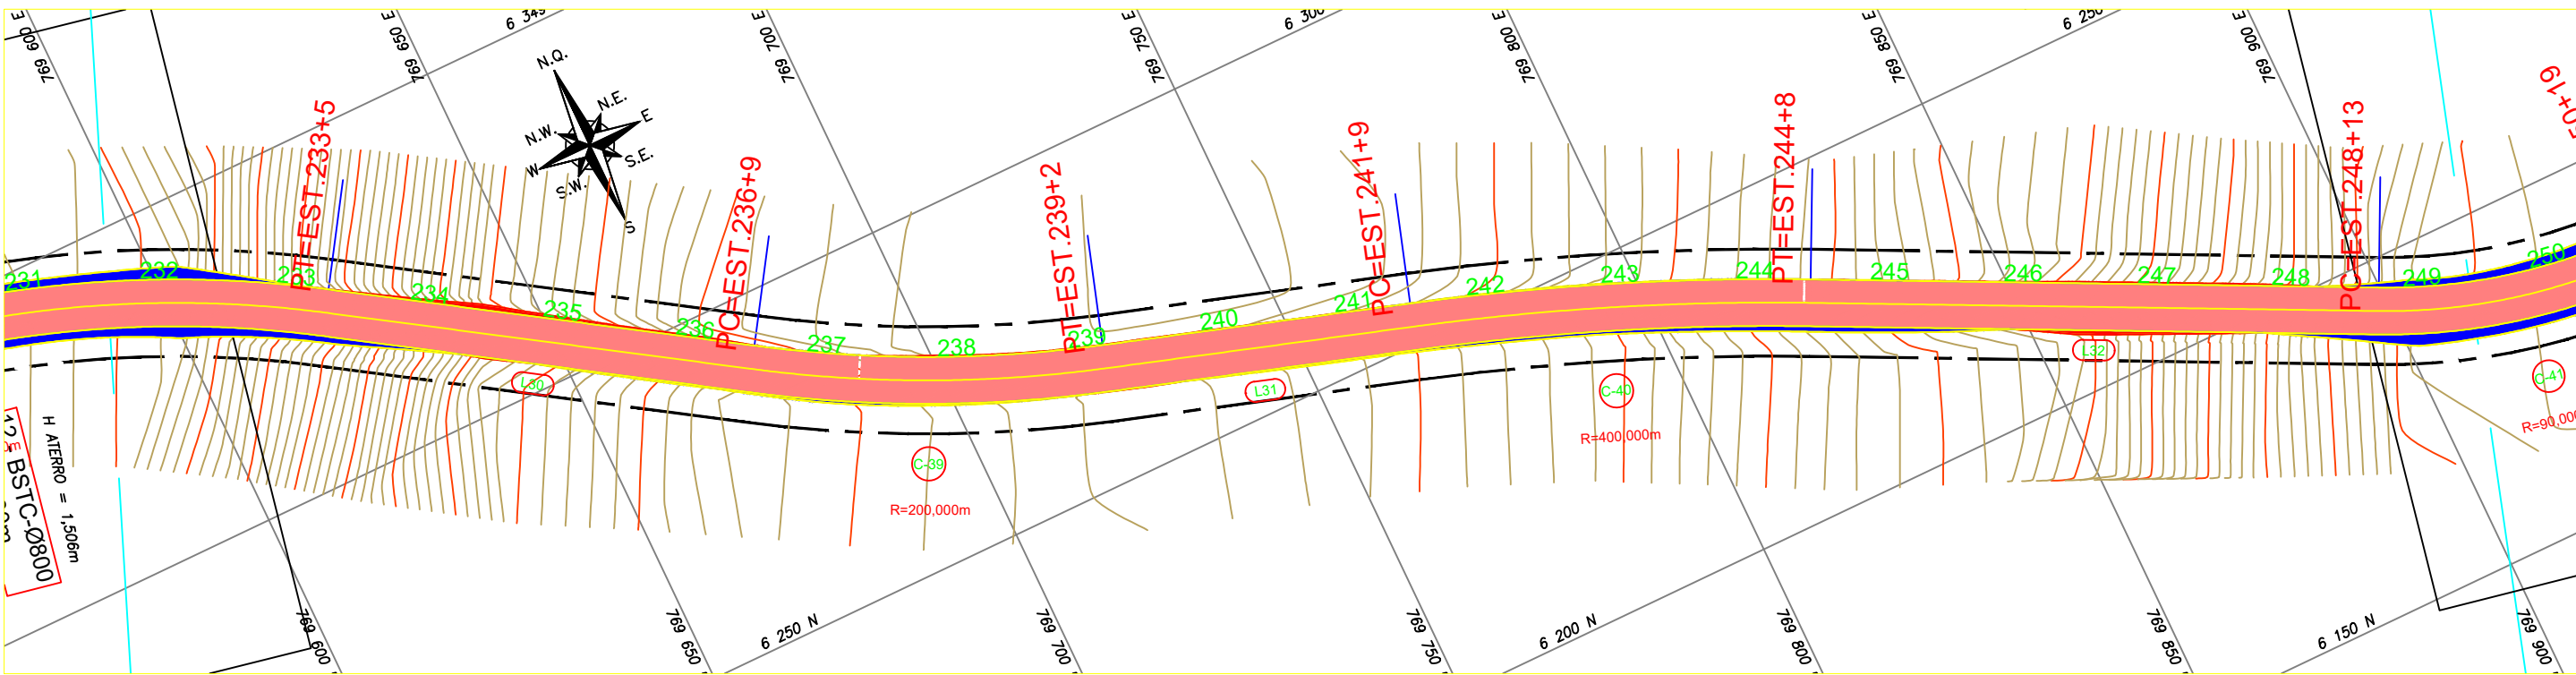

LEGENDA:

ASfalto existente

ASfalto projetado

Faixa de segurança

Folha de terraplenagem

Talude existente

Talude corte projetado

Talude aterro projetado

Ponte

Rua não pavimentada

Rio/Lagoa

Faixa de domínio

Eixo de projeto

Ponte a projetar

Bordo de pista existente

Bordo de pista projetado

Cerca arame

Rio/Lago

Curva de nível existente

Poste existente de concreto

Torre de transmissão de uma base

Boca de bueiro/ala

MT-MARCO TOPOGRÁFICO

Identificação de quilometragem

Sondagem

LEGENDA PERFIL:

PERFIL PRIMITIVO

PERFIL PROJETADO ACABADO

REFERÊNCIA CARTOGRÁFICA

PROJEÇÃO UNIVERSAL TRANSVERSA DE MERCATOR-UTM
PLANIMÉTRICA-DATAMHORIZONTAL:SAD69,MC63 E 57 WGR
CIBERTURA CART. DA AMAZ. LEGAL, ELAB.EM 04/2003 POR IMAGEM DO SAT. CEBRS (CHINA BRASIL EXPL. DE REC. NATURAIS), SENSOR CCD COM PREC. DE 20m, PASSAGEM EM 03/2005 (FONTE IBGE/INPE).
ALTIMÉTRICA-DATUM VERTICAL: IBITUBA-SANTA CATARINA
COMPIL. DAS CURVAS DE NÍVEL, DAS CARTAS CART.DA SÉRIE MIR NA ESCALA 1:250.000, ELABORADO PELO IBGE IBGE E IMPRESSAS EM A983

	DATA	EXEC.	VERIF.	APROV.
1º	REVISÃO GRÁFICA E TEXTUAL			
1º	EDIÇÃO			
REV.	DESCRIÇÃO			

PROJETO GEOMÉTRICO

PREFEITURA MUNICIPAL DE RORAINÓPOLIS

TÍTULO

RÉCUPERAÇÃO DE ESTRADAS VICINAIS DO MUNICÍPIO DE RORAINÓPOLIS

OBJETIVO: MELHORAR TRÁFEGO DE PESSOAS, ANIMAIS E VEÍCULOS ENTRE AS COMUNIDADES DA REGIÃO

TRECHO: 0+0,000 ATÉ 436

ESTACA:

LOCAL:

DATA

ABRIL /2024

ESCALA



1/1000

FOLHA

14/25

CONTENIDO:

PLANTA E PERFIL

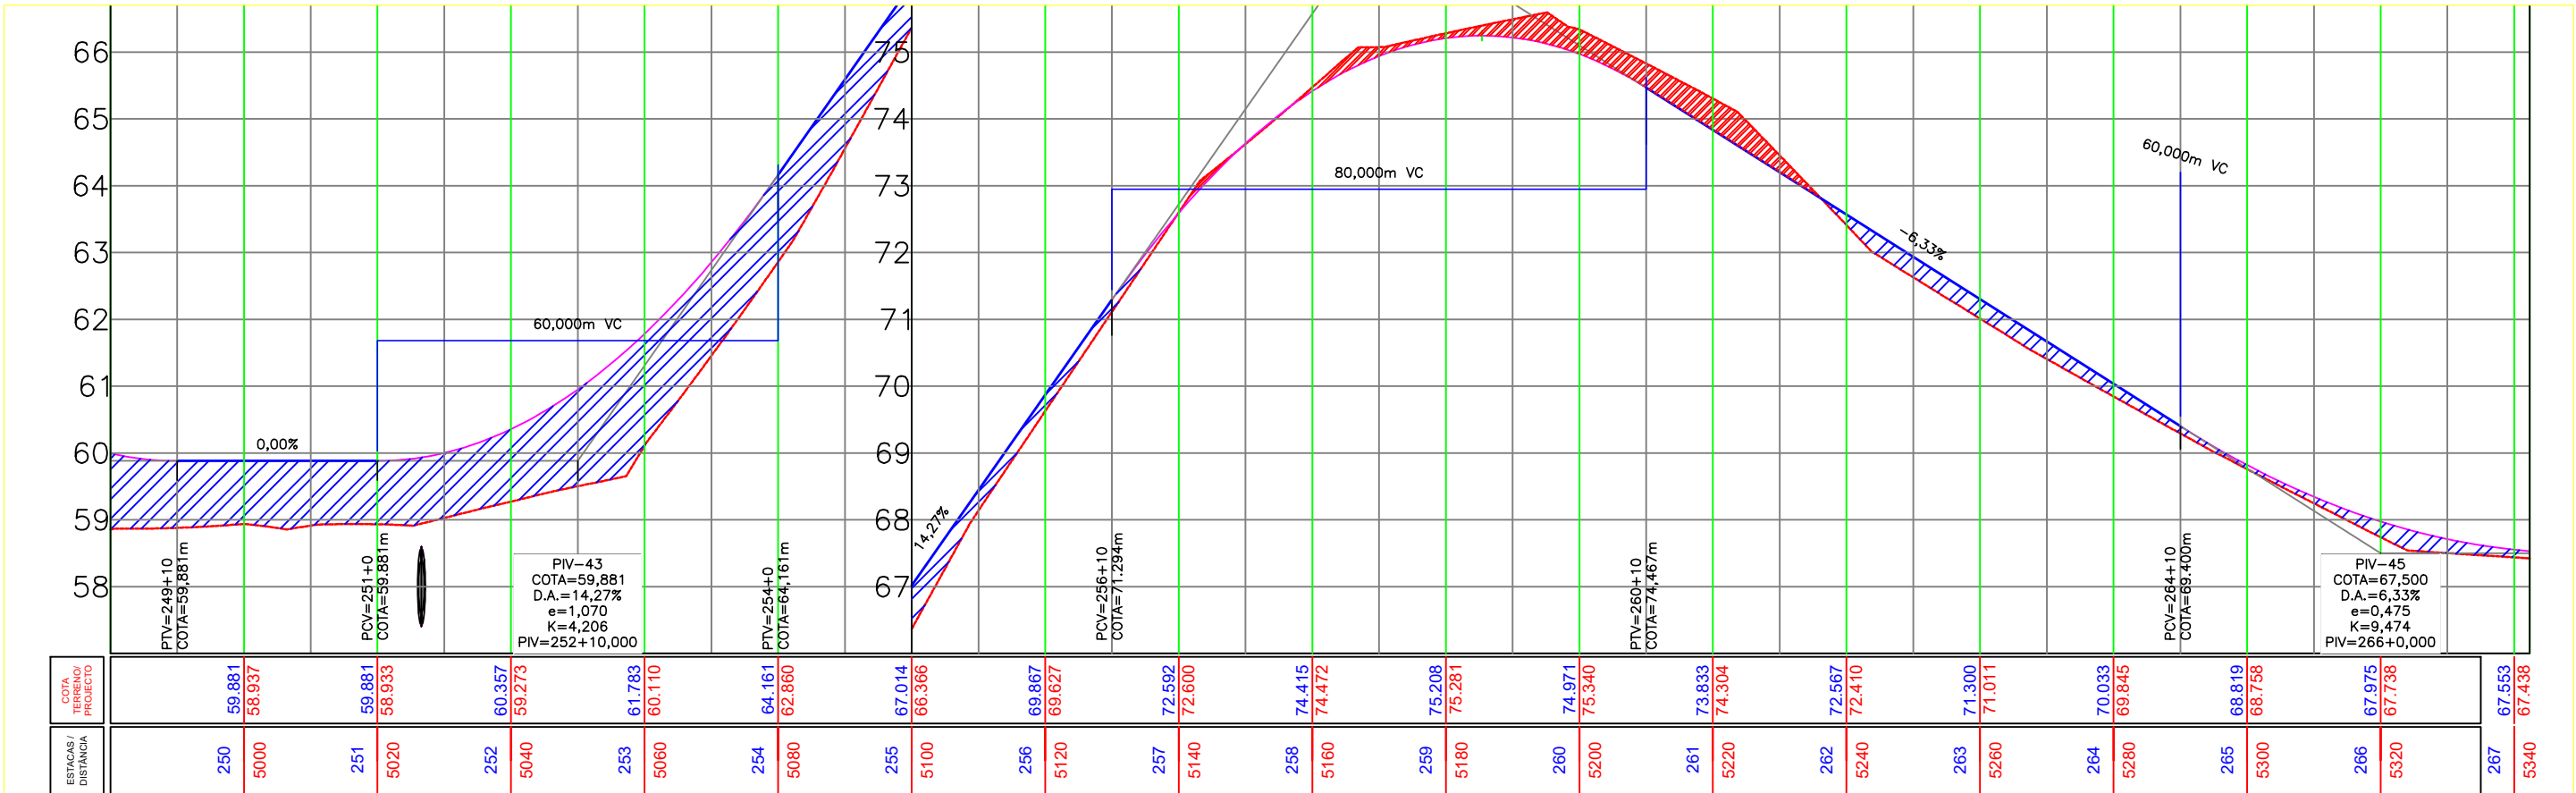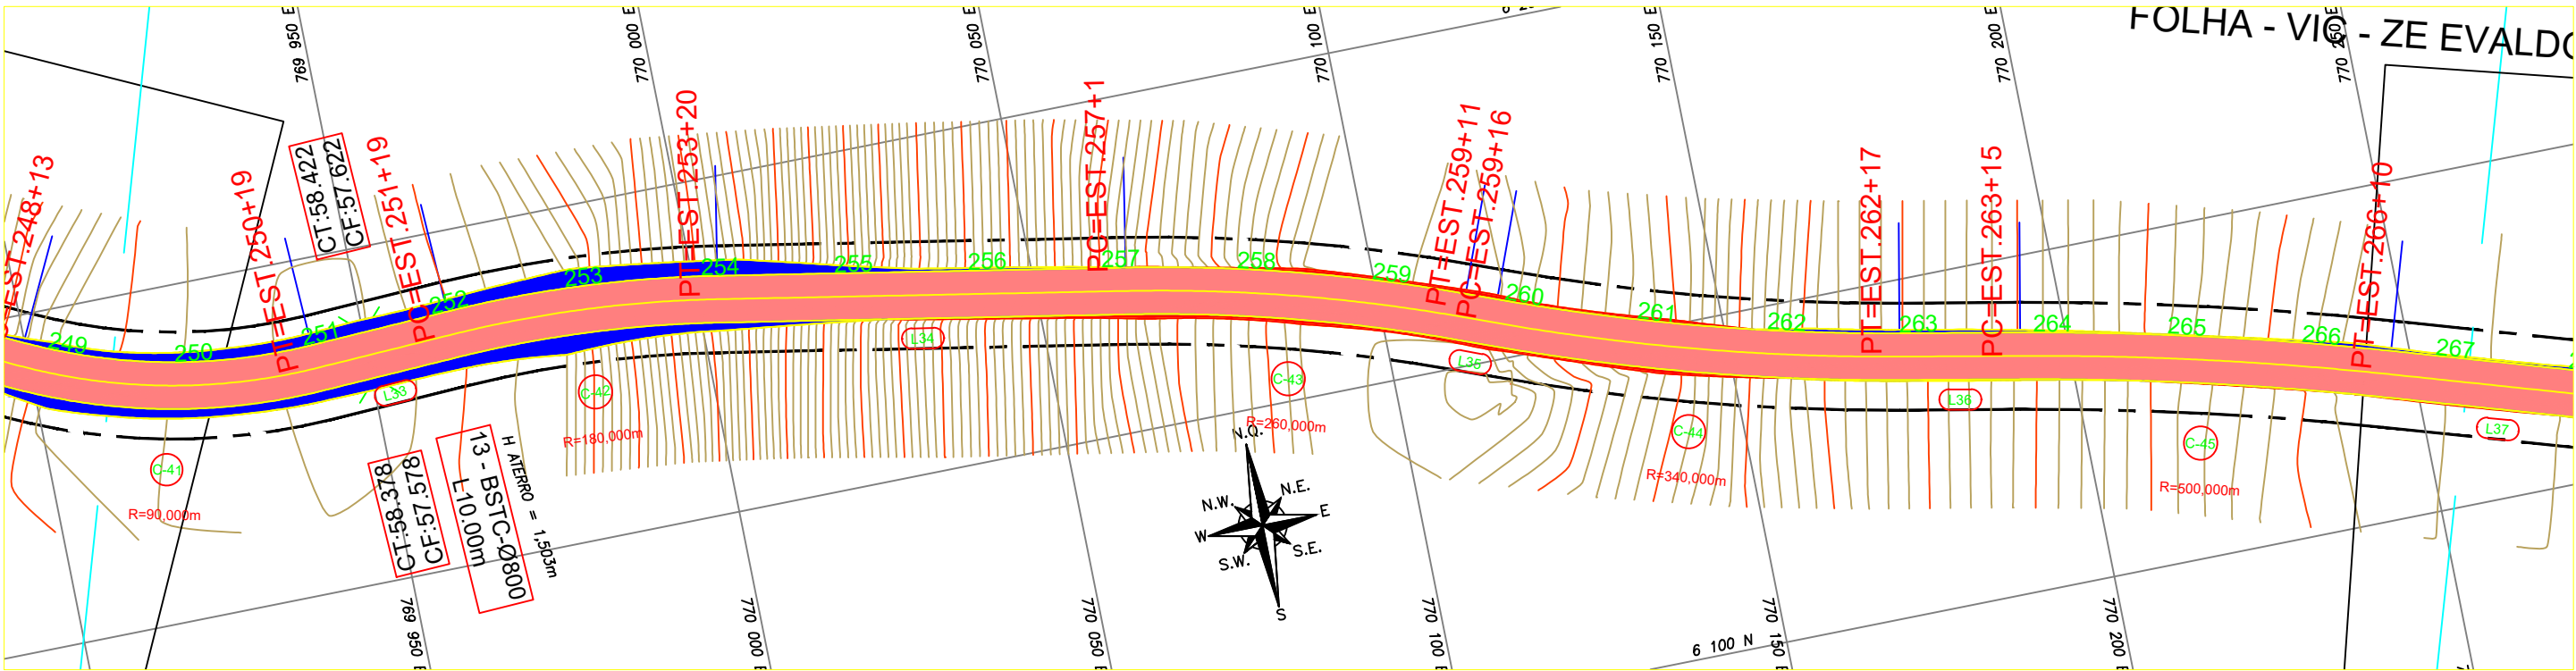

LEGENDA:

	ASFALTO EXISTENTE		BORDO DE PISTA EXISTENTE
	ASFALTO PROJETADO		BORDO DE PISTA PROJETADO
	FAIXA DE SEGURANÇA		CERCA ARAME
	FOLGA DE TERRAPLENAGEM		RIO/LAGO
	TALUDE EXISTENTE		CURVA DE NÍVEL EXISTENTE
	TALUDE CORTE PROJETADO		POSTE EXISTENTE DE CONCRETO
	TALUDE ATERRO PROJETADO		TORRE DE TRANSMISSÃO DE UMA BASE
	PONTE		BOCA DE BUEIRO/ALA
	RUA NÃO PAVIMENTADA		MT-MARCO TOPOGRÁFICO
	RIO/LAGOA		IDENTIFICAÇÃO DE QUILOMETRAGEM
	FAIXA DE DOMÍNIO		SONDAGEM
	EIXO DE PROJETO		
	PONTE A PROJETAR		

LEGENDA PERFIL:

	PERFIL PRIMITIVO
	PERFIL PROJETADO ACABADO

REFERÊNCIA CARTOGRAFICA

PROJEÇÃO UNIVERSAL TRANSVERSA DE MERCATOR-UTM
PLANIMÉTRICA-DATAMHORIZONTAL:SAD69,MC6:63 E 57 WGR
CIBERTURA CART. DA AMAZ. LEGAL, ELAB.EM 04/2003 POR IMAGEM DO SAT. CEBRS (CHINA BRASIL EXPL. DE REC NATURAIS), SENSOR CCD COM PREC. DE 20m, PASSAGEM EM 03/2005 (FONTE IBGE/INPE).
ALTIMÉTRICA-DATUM VERTICAL: IBITUBA-SANTA CATARINA
COMPIL. DAS CURVAS DE NÍVEL, DAS CARTAS CART.DA SÉRIE MIR NA ESCALA 1:250.000, ELABORADO PELO IBGE IBGE E IMPRESSAS EM A983

PROJETO GEOMÉTRICO

PREFEITURA MUNICIPAL DE RORAINÓPOLIS

TITULO: ADEQUAÇÃO DE ESTRADAS VICINAIS



OBJETIVO: MELHORAR TRÁFEGO DE PESSOAS, ANIMAIS E VEÍCULOS ENTRE AS COMUNIDADES DA REGIÃO

TRECHO: DATA: JUNHO /2024

ESTACA: ESCALA: 1/1000

LOCAL: FOLHA: 15/25

CONTENIDO: PLANTA E PERFIL

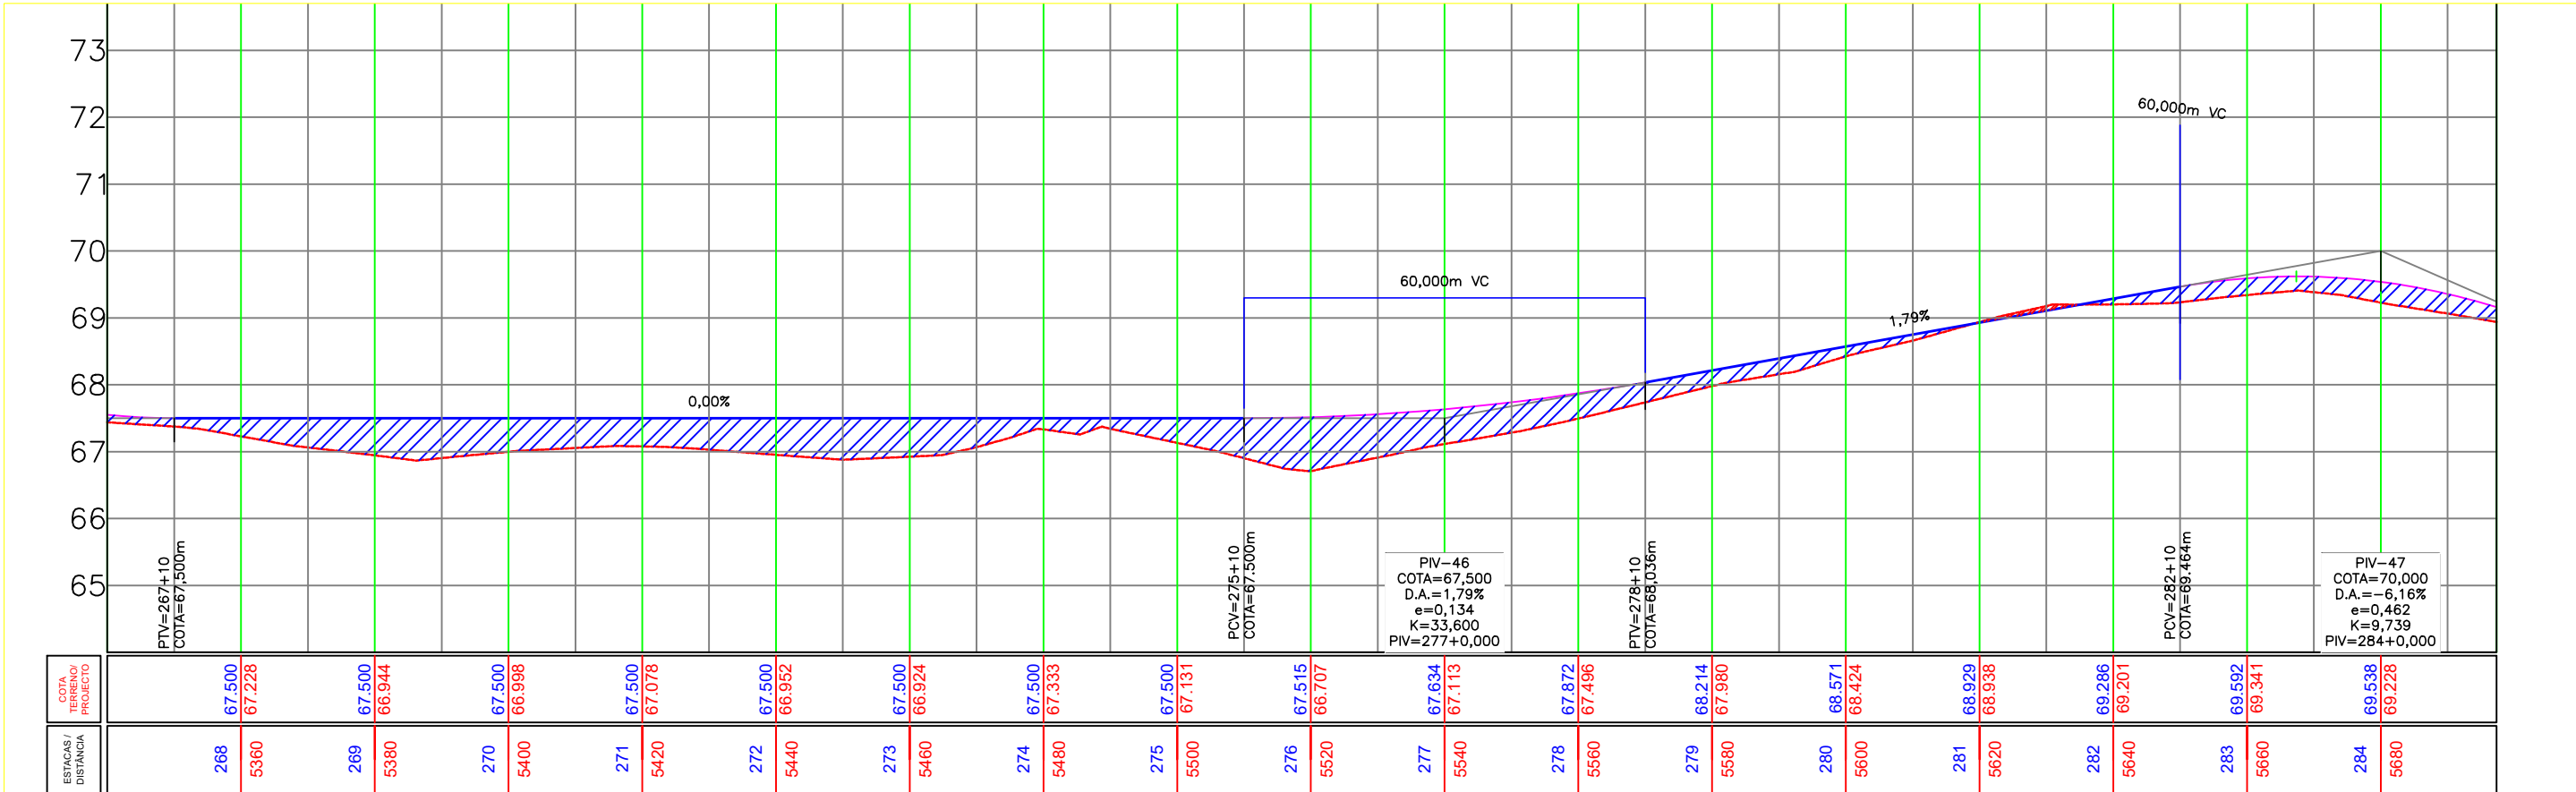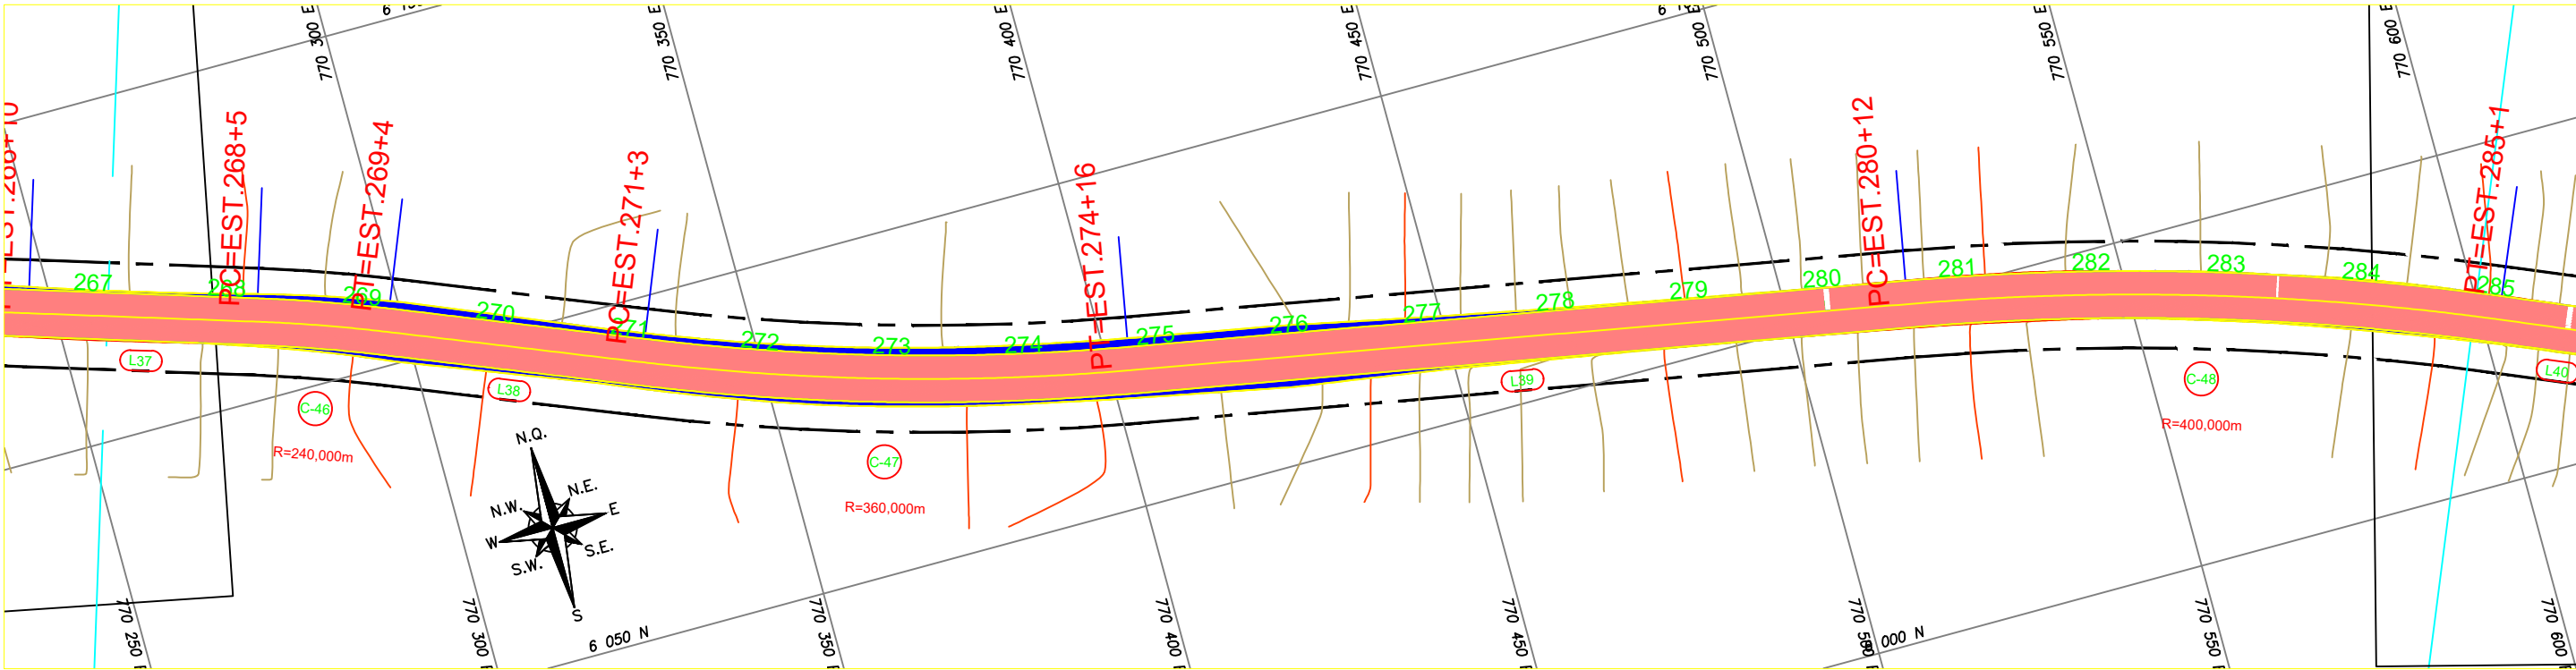

ASFALTO EXISTENTE

ASFALTO PROJETADO

FAIXA DE SEGURANÇA

FOLGA DE TERRAPLENAGEM

TALUDE EXISTENTE

TALUDE CORTE PROJETADO

TALUDE ATERRO PROJETADO

PONTE

RUA NÃO PAVIMENTADA

RIO/LAGOA

FAIXA DE DOMÍNIO

EIXO DE PROJETO

PONTE A PROJETAR

BORDO DE PISTA EXISTENTE

BORDO DE PISTA PROJETADO

CERCA ARAME

RIO/LAGO

CURVA DE NÍVEL EXISTENTE

POSTE EXISTENTE DE CONCRETO

TORRE DE TRANSMISSÃO DE UMA BASE

BOCA DE BUEIRO/ALA

MT-MARCO TOPOGRÁFICO

IDENTIFICAÇÃO DE QUILOMETRAGEM

SONDAGEM

LEGENDA PERFIL:

PERFIL PRIMITIVO

PERFIL PROJETADO ACABADO

Documento assinado digitalmente

NEOZITO SOUSA DE ALMEIDA JUNIOR

Data: 23/06/2024 11:45:39-0300

Verifique em <https://validar.iti.gov.br>

REFERÊNCIA CARTOGRAFICA

PROJEÇÃO UNIVERSAL TRANSVERSA DE MERCATOR-UTM
PLANIMÉTRICA-DATAMHORIZONTAL:SAD69,MC6:63 E 57 WGR
CIBERTURA CART. DA AMAZ. LEGAL, ELAB.EM 04/2003 POR IMAGEM DO SAT. CEBRS (CHINA BRASIL EXPL. DE REC. NATURAIS), SENSOR CCD COM PREC. DE 20m, PASSAGEM EM 03/2005 (FONTE IBGE/INPE).
ALTIMÉTRICA-DATUM VERTICAL: IBITUBA-SANTA CATARINA
COMPIL. DAS CURVAS DE NÍVEL, DAS CARTAS CART.DA SÉRIE MIR NA ESCALA 1:250.000, ELABORADO PELO IBGE IBGE E IMPRESSAS EM A983

1º

REVISÃO GRAFICA E TEXTUAL

DATA

EXEC.

VERIF.

APROV.

1º

EDIÇÃO

REV.

DESCRIÇÃO

PROJETO GEOMÉTRICO

PREFEITURA MUNICIPAL DE RORAINÓPOLIS

TÍTULO

RECUPERAÇÃO DE ESTRADAS VICINAIS DO MUNICÍPIO DE RORAINÓPOLIS

OBJETIVO: MELHORAR TRÁFEGO DE PESSOAS, ANIMAIS E VEÍCULOS ENTRE AS COMUNIDADES DA REGIÃO

TRECHO: 0+0,000 ATÉ 436

LOCAL:

DATA

ABRIL /2024

ESCALA

1/1000

FOLHA

16/25

CONTENIDO:

PLANTA E PERFIL