
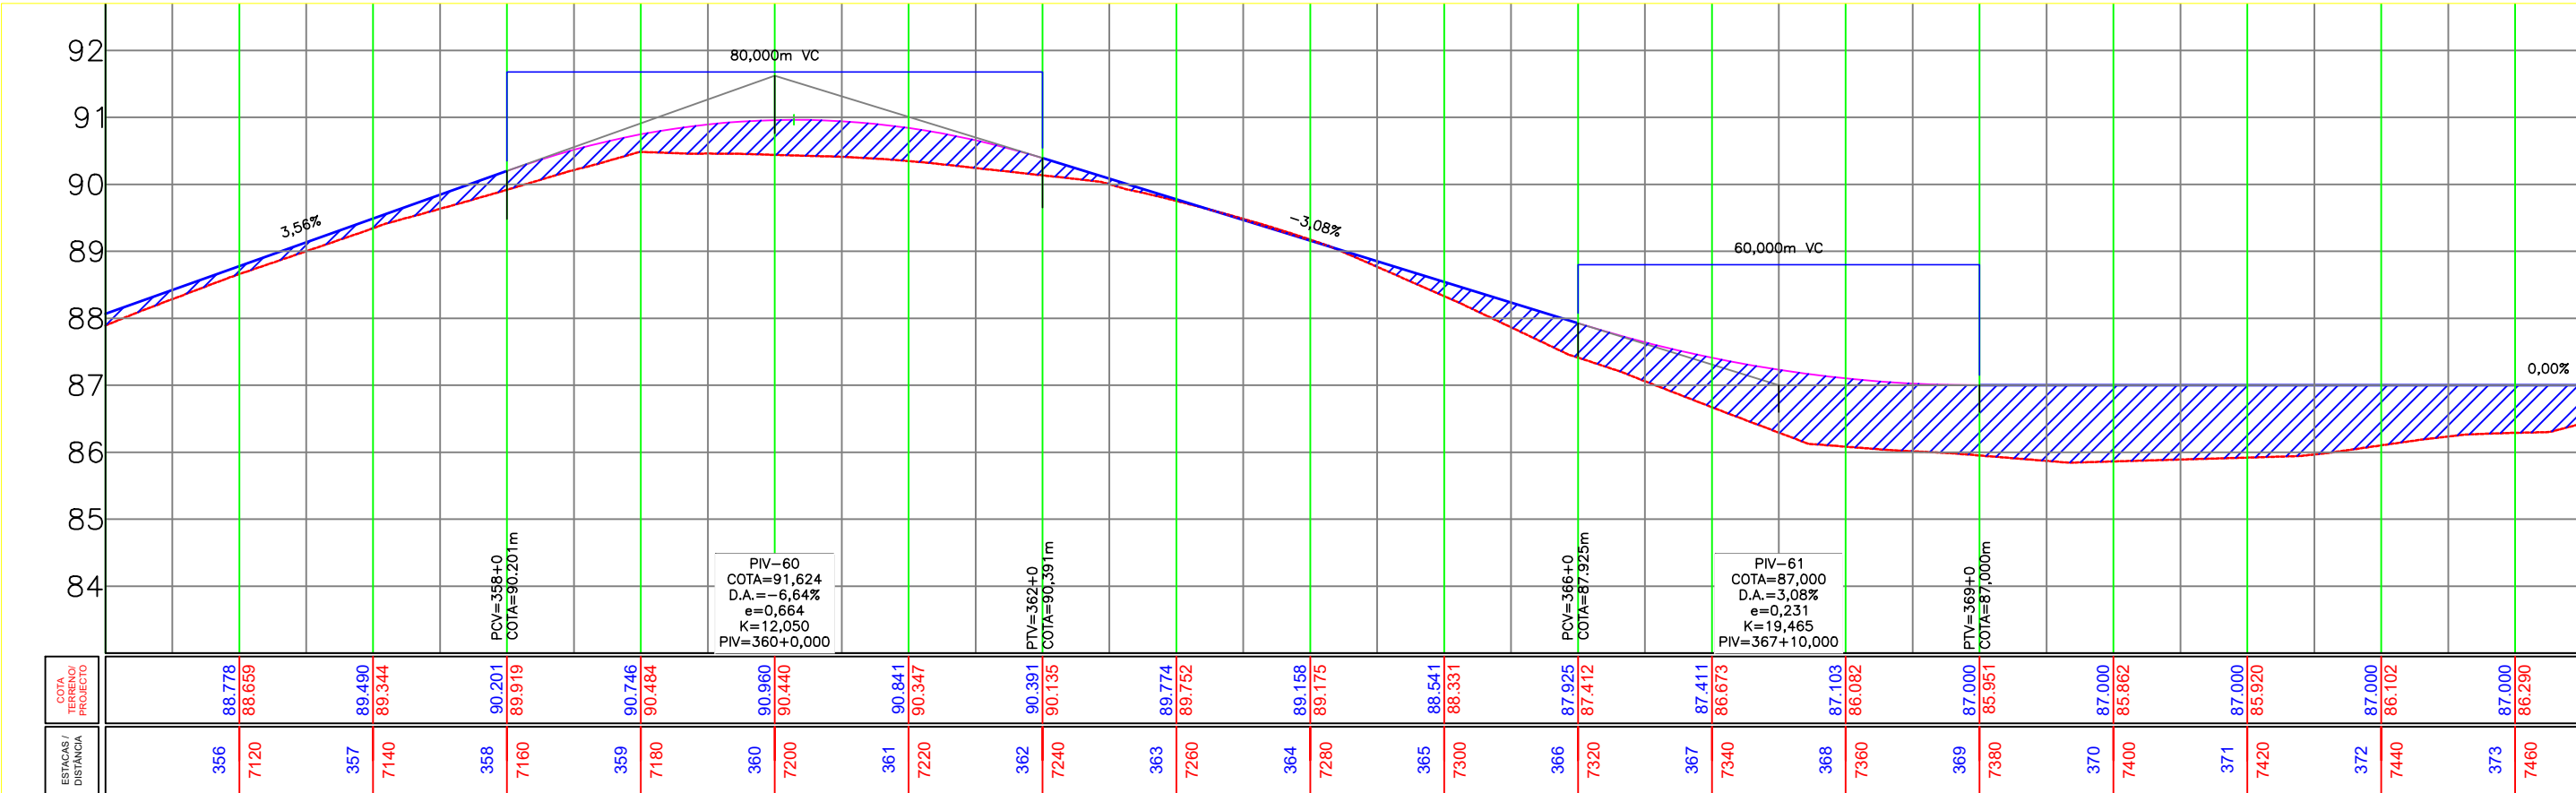


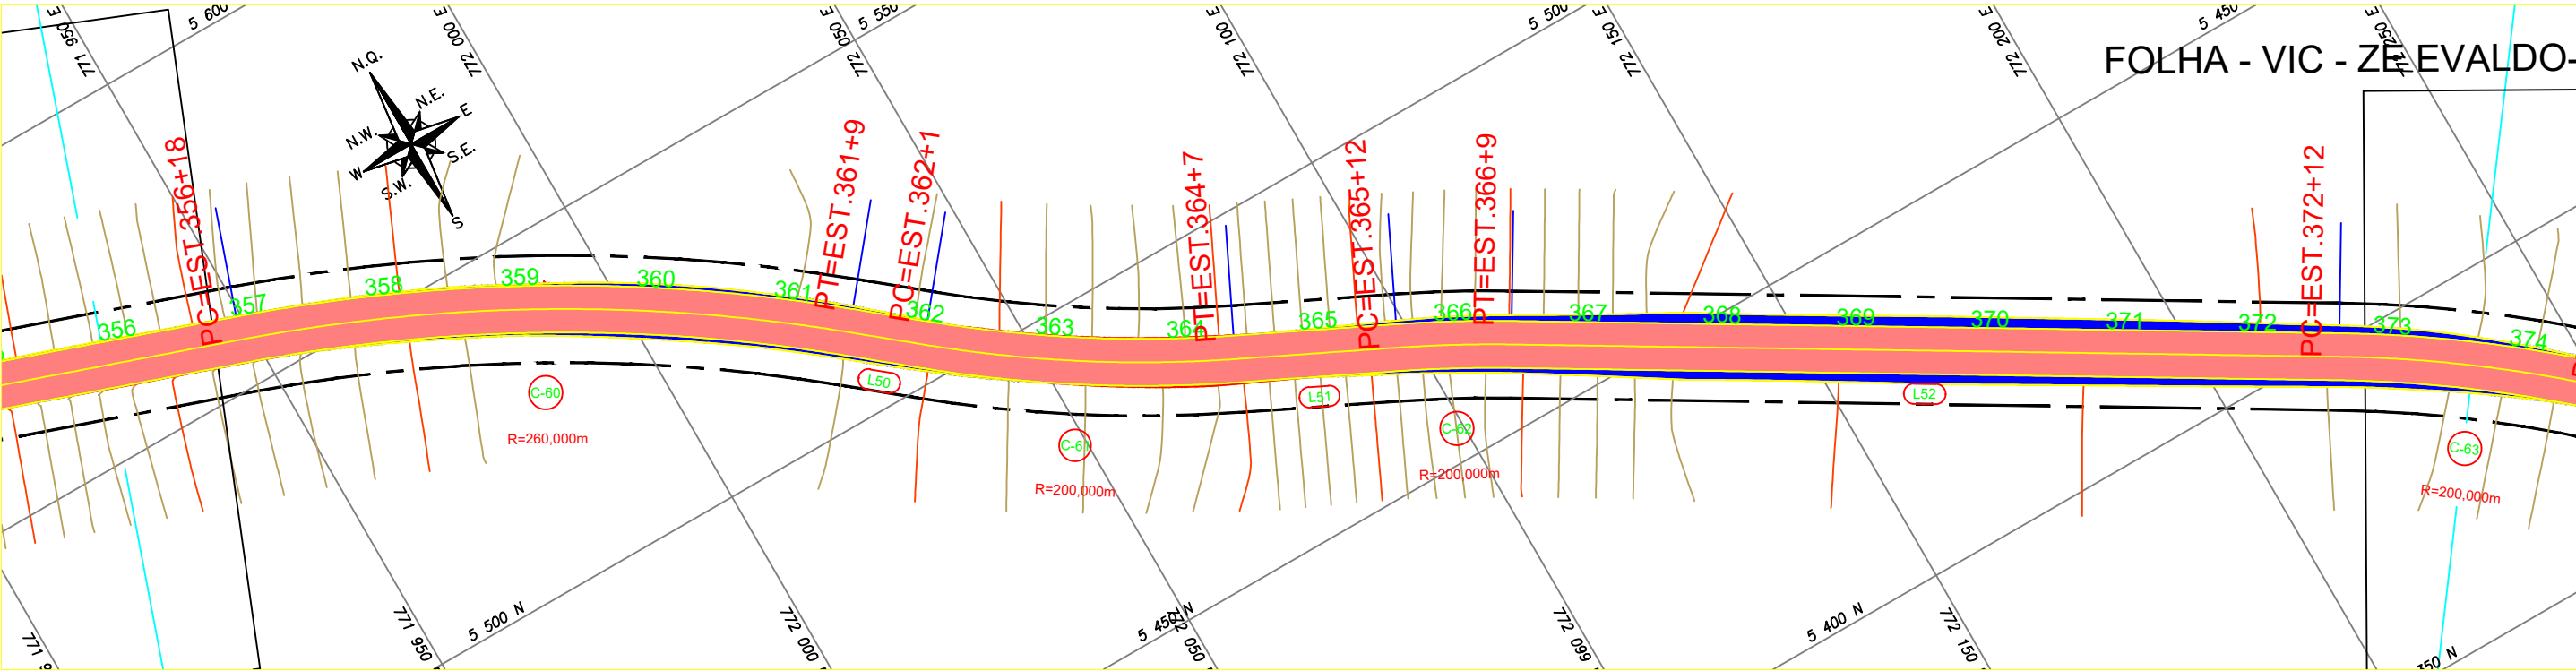

LEGENDA:

- ASfalto existente
- ASfalto projetado
- Faixa de segurança
- Folha de terraplenagem
- Talude existente
- Talude corte projetado
- Talude aterro projetado
- Ponte
- Rua não pavimentada
- Rio/LagOA
- Faixa de domínio
- Eixo de projeto
- Ponte a projetar

LEGENDA PERFIL:

- PERFIL PRIMITIVO
- PERFIL PROJETADO ACABADO

REFERÊNCIA CARTOGRAFICA

PROJEÇÃO UNIVERSAL TRANSVERSA DE MERCATOR-UTM
PLANIMÉTRICA-DATAMHORIZONTAL:SAD69,MC6:63 E 57 WGR
CIBERTURA CART. DA AMAZ. LEGAL, ELAB.EM 04/2003 POR IMAGEM DO SAT. CEBRS (CHINA BRASIL EXPL. DE REC NATURAIS), SENSOR CCD COM PREC. DE 20m, PASSAGEM EM 03/2005 (FONTE IBGE/INPE).
ALTIMÉTRICA-DATUM VERTICAL: IBITUBA-SANTA CATARINA
COMPIL. DAS CURVAS DE NÍVEL, DAS CARTAS CART.DA SÉRIE MIR NA ESCALA 1:250.000, ELABORADO PELO IBGE IBGE E IMPRESSAS EM A983

PROJETO GEOMÉTRICO

PREFEITURA MUNICIPAL DE RORAINÓPOLIS

TÍTULO
RECUPERAÇÃO DE ESTRADAS VICINAIS DO MUNICÍPIO DE RORAINÓPOLIS

OBJETIVO: MELHORAR TRÁFEGO DE PESSOAS, ANIMAIS E VEÍCULOS ENTRE AS COMUNIDADES DA REGIÃO

TRECHO:
ESTACA: 0+0,000 ATÉ 436



LOCAL:

DATA
ABRIL /2024

ESCALA
1/1000

FOLHA
21/25

CONTENIDO:
PLANTA E PERFIL

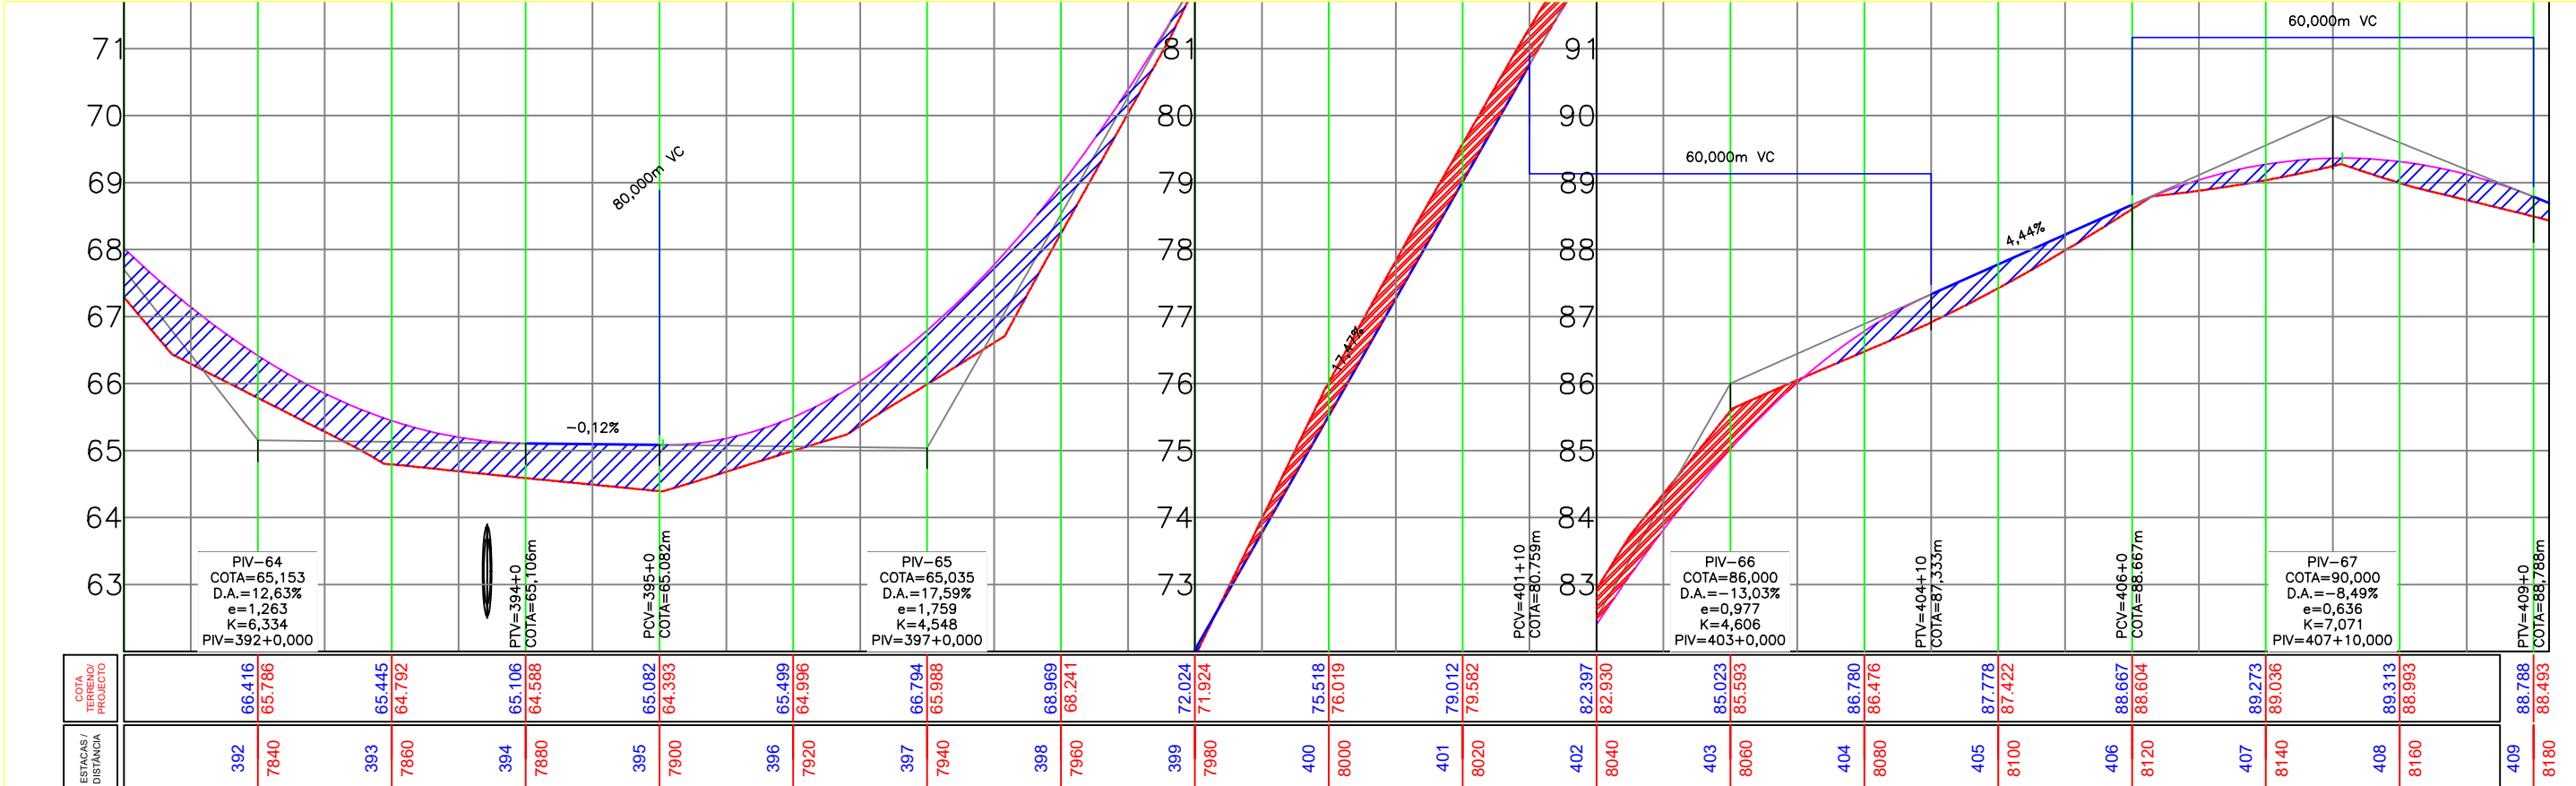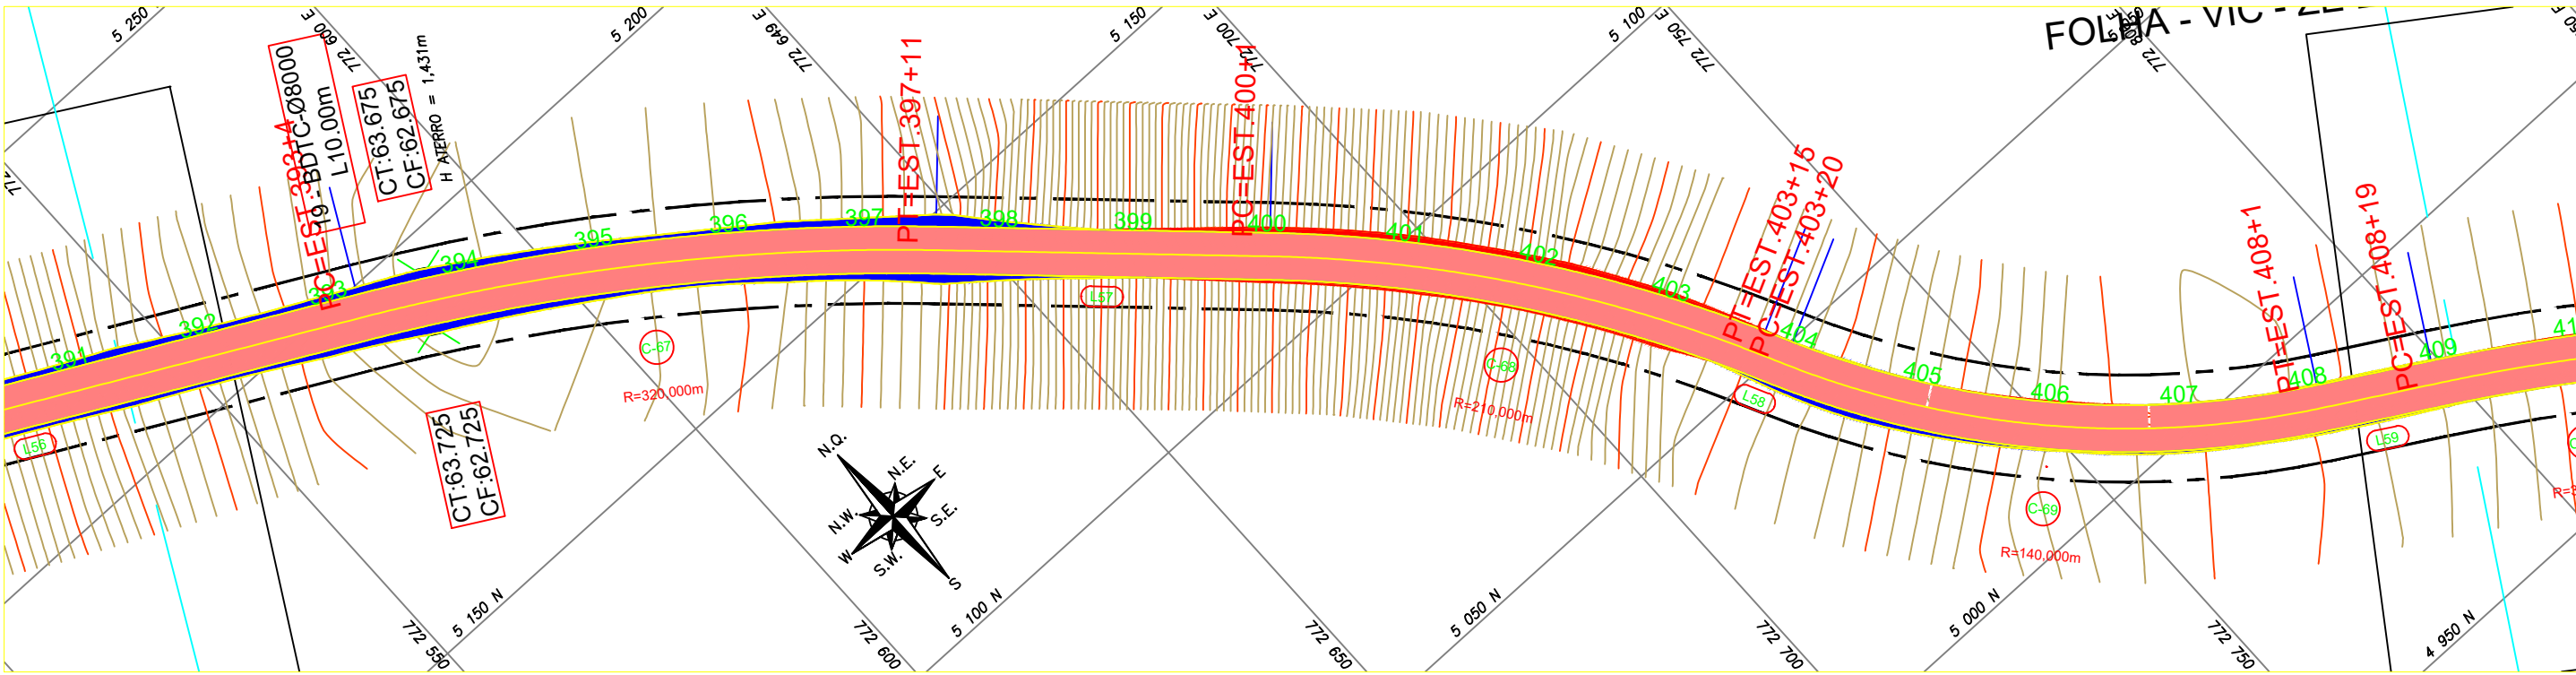

LEGENDA:

- ASfalto existente
- ASfalto projetado
- Faixa de segurança
- Folha de terraplenagem
- Talude existente
- Talude corte projetado
- Talude aterro projetado
- Ponte
- Rua não pavimentada
- Rio/Laguna
- Faixa de domínio
- Eixo de projeto
- Ponte a projetar

LEGENDA PERFIL:

- Perfil primitivo
- Perfil projetado acabado

REFERÊNCIAS:

- Bordo de pista existente
- Bordo de pista projetado
- Cerca arame
- Rio/Lago
- Curva de nível existente
- Poste existente de concreto
- Torre de transmissão de uma base
- Boca de bueiro/ala
- MT-MARCO TOPOGRÁFICO
- Identificação de quilometragem
- Sondagem

REFERÊNCIA CARTOGRAFICA					
PROJEÇÃO UNIVERSAL TRANSVERSA DE MERCATOR-UTM PLANIMÉTRICA-DATAMHORIZONTAL:SAD69,MC6:63 E 57 WGR CIBERTURA CART. DA AMAZ. LEGAL, ELAB.EM 04/2003 POR IMAGEM DO SAT. CEBRS (CHINA BRASIL EXPL. DE REC. NATURAIS), SENSOR CCD COM PREC. DE 20m, PASSAGEM EM 03/2005 (FONTE IBGE/INPE). ALTIMÉTRICA-DATUM VERTICAL: IBITUBA-SANTA CATARINA COMPIL. DAS CURVAS DE NÍVEL, DAS CARTAS CART.DA SÉRIE MIR NA ESCALA 1:250.000, ELABORADO PELO IBGE IBGE E IMPRESSAS EM A983					
		DATA	EXEC.	VERIF.	APROV.
1º	REVISÃO GRAFICA E TEXTUAL				
1º	EDIÇÃO				
REV.	DESCRIÇÃO				

PROJETO GEOMÉTRICO

PREFEITURA MUNICIPAL DE RORAINÓPOLIS

TÍTULO
RECUPERAÇÃO DE ESTRADAS VICINAIS DO MUNICÍPIO DE RORAINÓPOLIS

OBJETIVO: MELHORAR TRÁFEGO DE PESSOAS, ANIMAIS E VEÍCULOS ENTRE AS COMUNIDADES DA REGIÃO



TRECHO:
ESTACA: 0+0,000 ATÉ 436
LOCAL:

DATA
ABRIL /2024

ESCALA
1/1000

FOLHA
23/25

CONTENIDO:
PLANTA E PERFIL

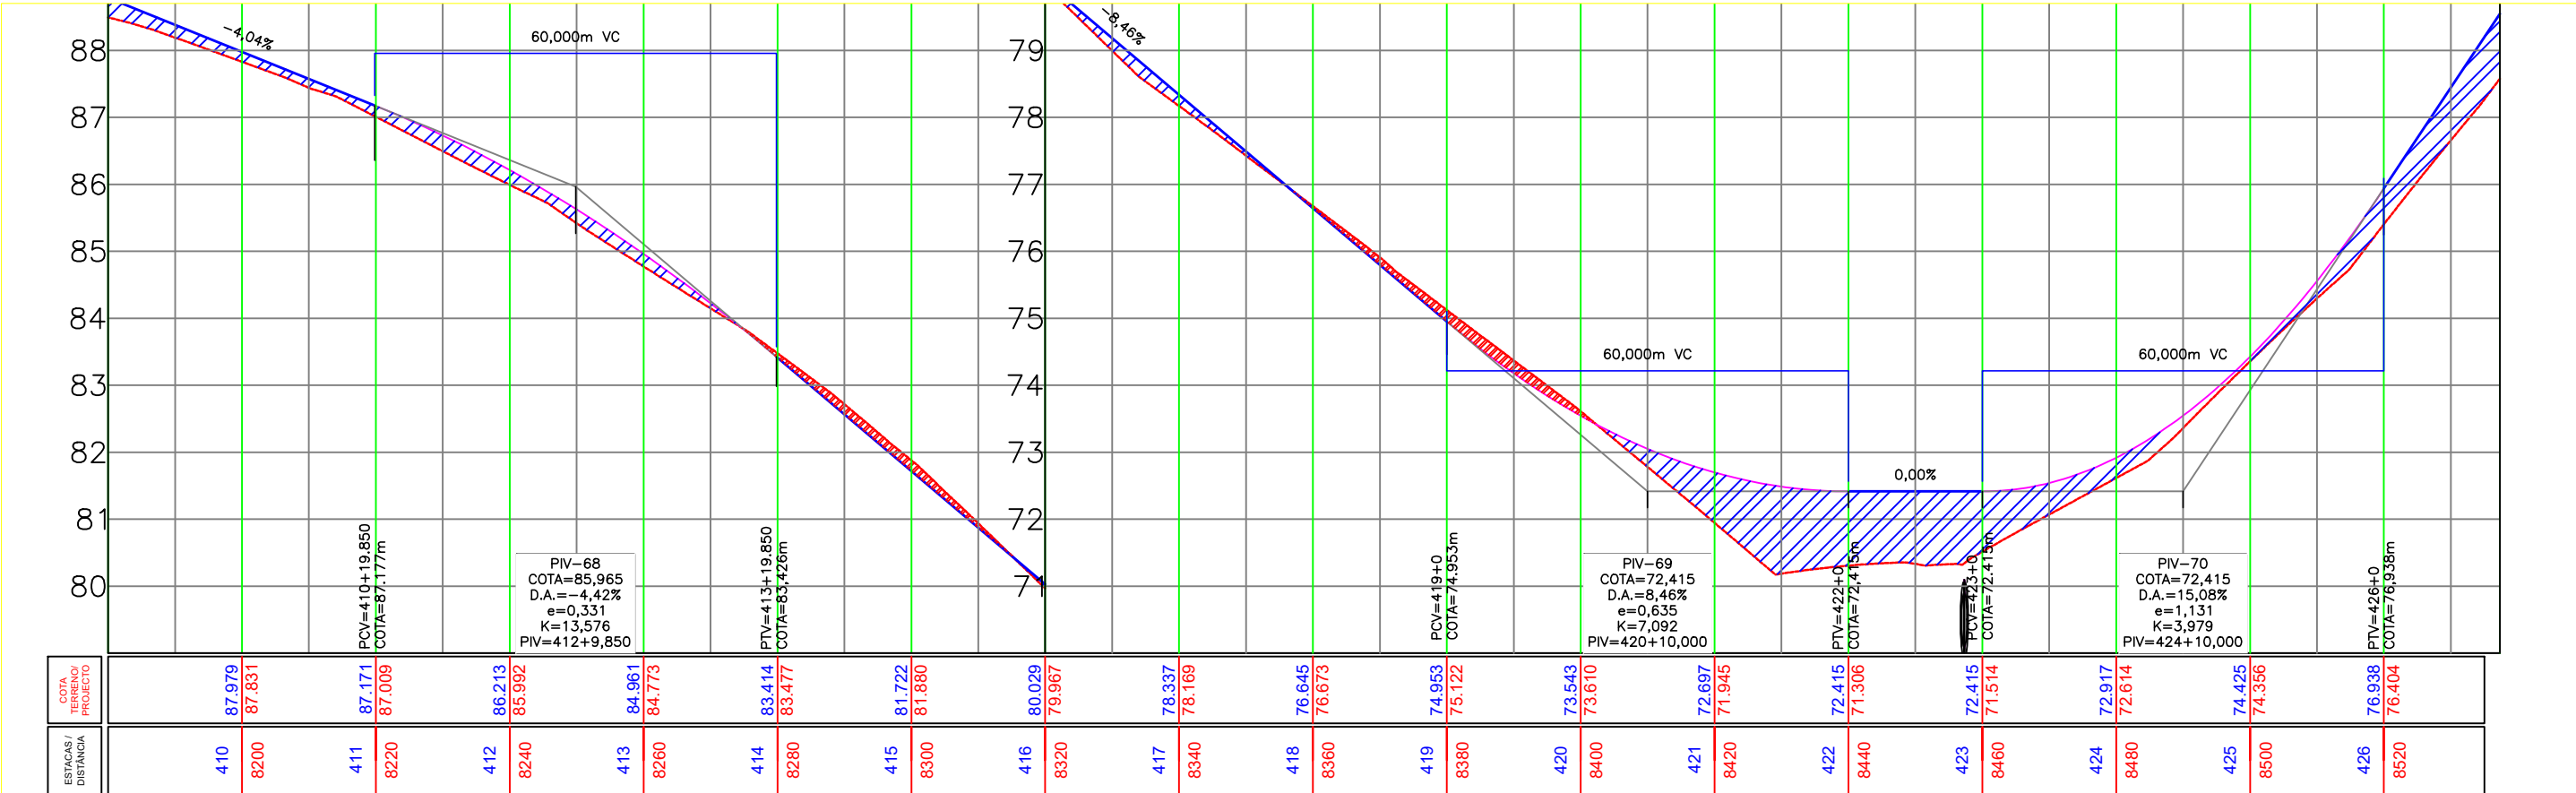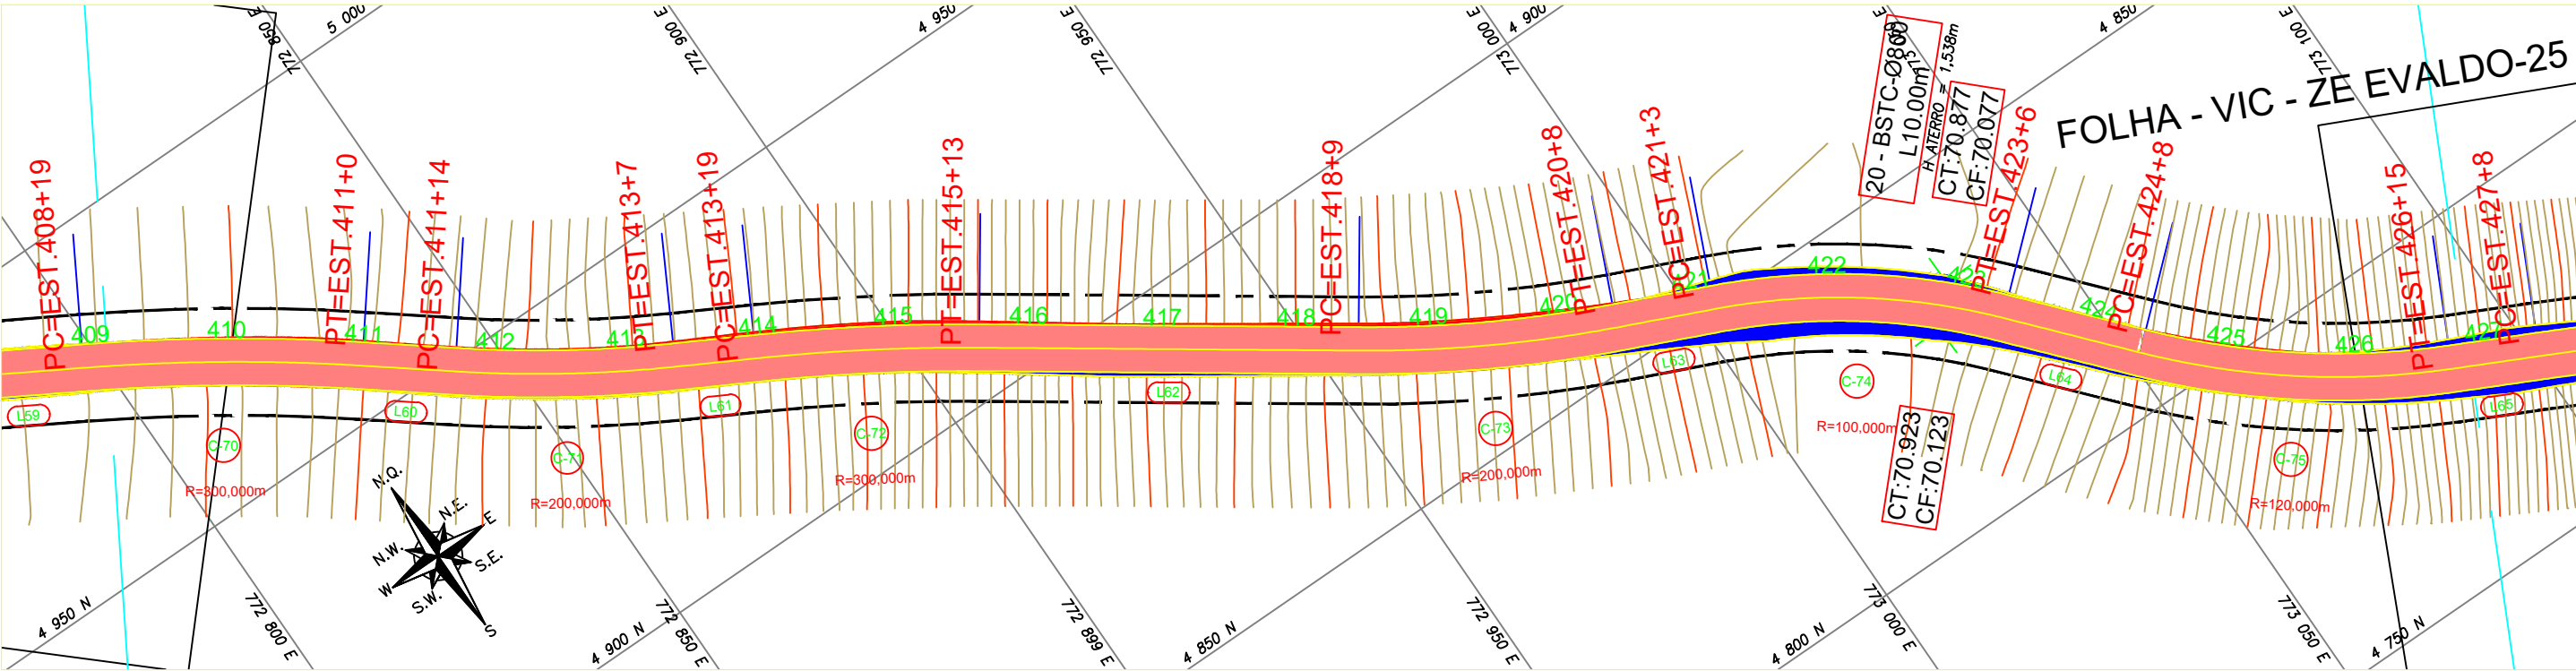

LEGENDA:

- ASfalto existente
- ASfalto projetado
- Faixa de segurança
- Folga de terraplenagem
- Talude existente
- Talude corte projetado
- Talude aterro projetado
- Ponte
- Rua não pavimentada
- Rio/Laguna
- Faixa de domínio
- Eixo de projeto
- Ponte a projetar

LEGENDA PERFIL:

- Perfil primitivo
- Perfil projetado acabado

REFERÊNCIA CARTOGRÁFICA

PROJEÇÃO UNIVERSAL TRANSVERSA DE MERCATOR-UTM
PLANIMÉTRICA-DATAM HORIZONTAL: SAD69, MC6.63 E 57 WGR
CIBERTURA CART. DA AMAZ. LEGAL, ELAB. EM 04/2003 POR IMAGEM DO SAT. CEBRS (CHINA BRASIL EXPL. DE REC. NATURAIS), SENSOR CCD COM PREC. DE 20m, PASSAGEM EM 03/2005 (FONTE IBGE/INPE).
ALTIMÉTRICA-DATUM VERTICAL: IBITUBA-SANTA CATARINA
COMPIL. DAS CURVAS DE NÍVEL, DAS CARTAS CART. DA SÉRIE MIR NA ESCALA 1:250.000, ELABORADO PELO IBGE IBGE E IMPRESSAS EM A983

PROJETO GEOMÉTRICO

PREFEITURA MUNICIPAL DE RORAINÓPOLIS

TÍTULO: RECUPERAÇÃO DE ESTRADAS VICINAIS DO MUNICÍPIO DE RORAINÓPOLIS

OBJETIVO: MELHORAR TRÁFEGO DE PESSOAS, ANIMAIS E VEÍCULOS ENTRE AS COMUNIDADES DA REGIÃO

TRECHO: ESTACA: 0+0,000 ATÉ 436

LOCAL:

DATA: ABRIL /2024

ESCALA: 1/1000

FOLHA: 24/25

CONTENIDO: PLANTA E PERFIL