

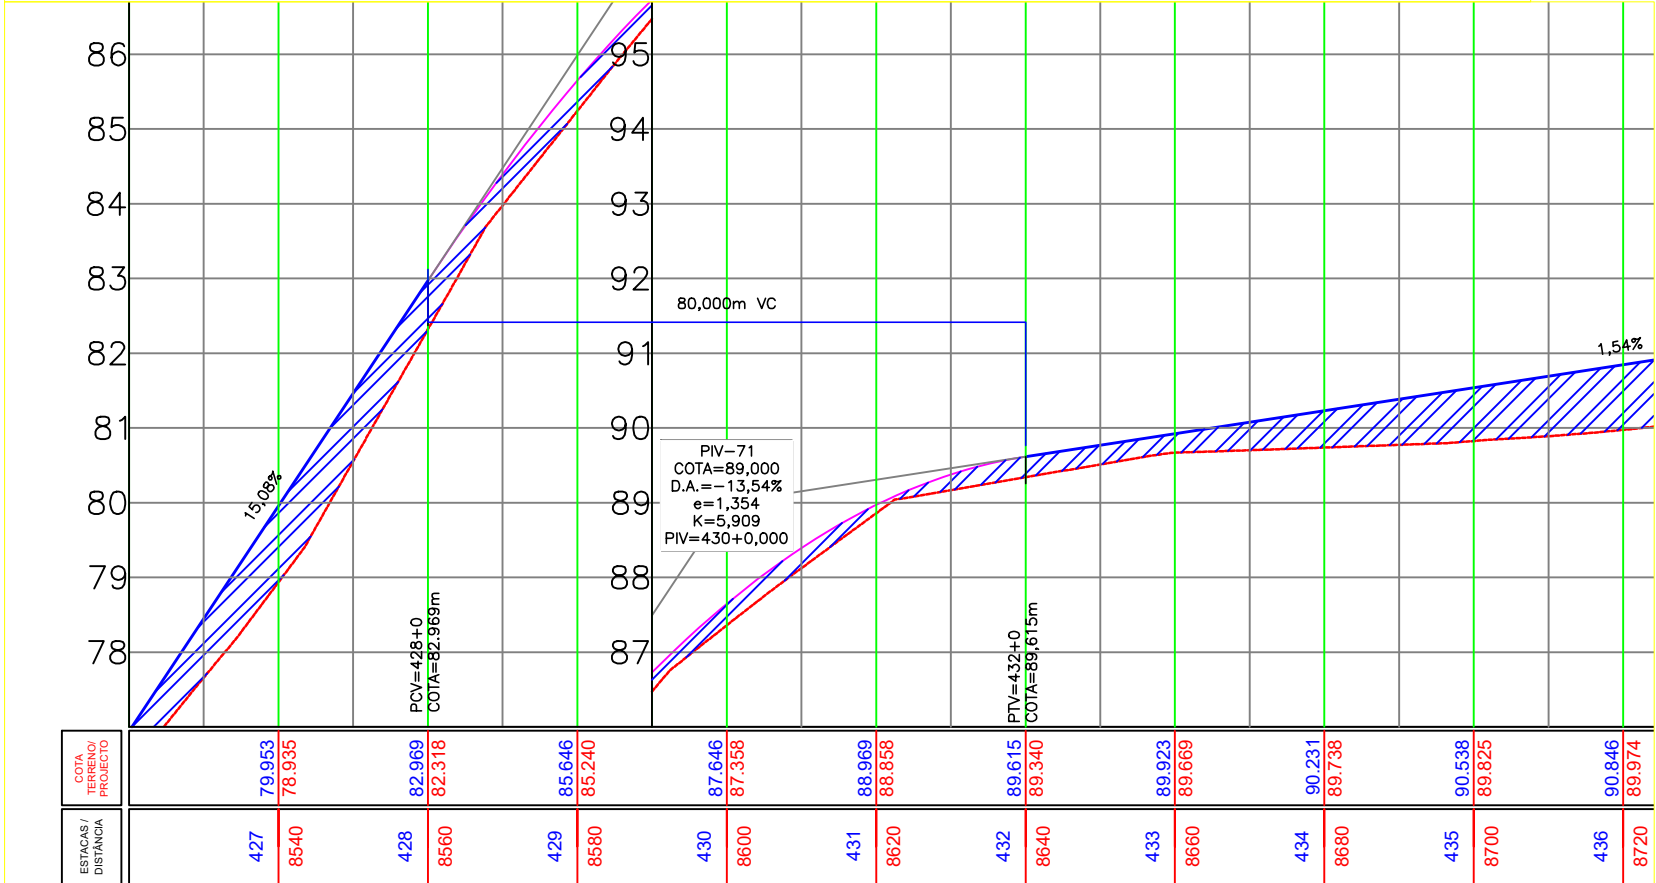
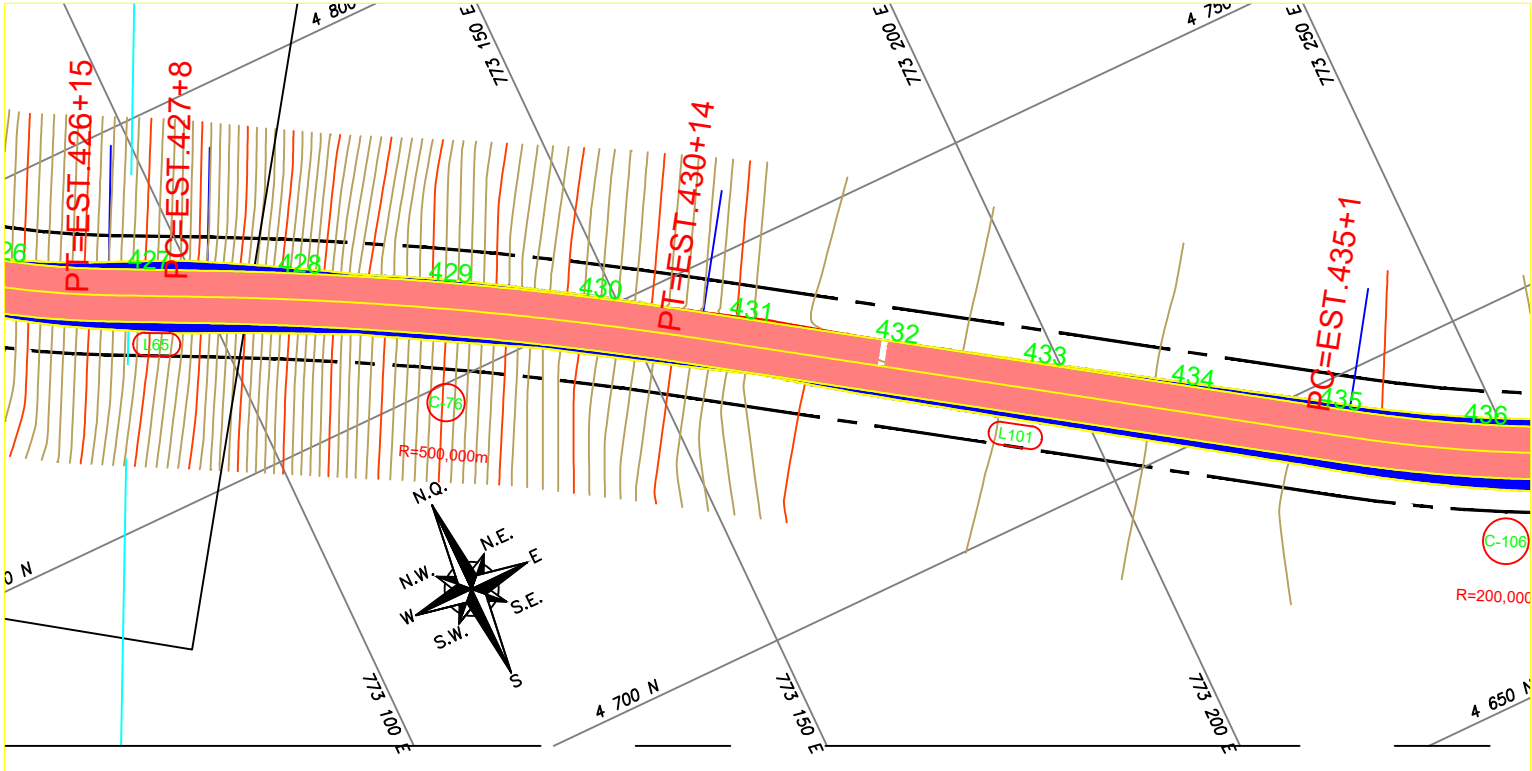


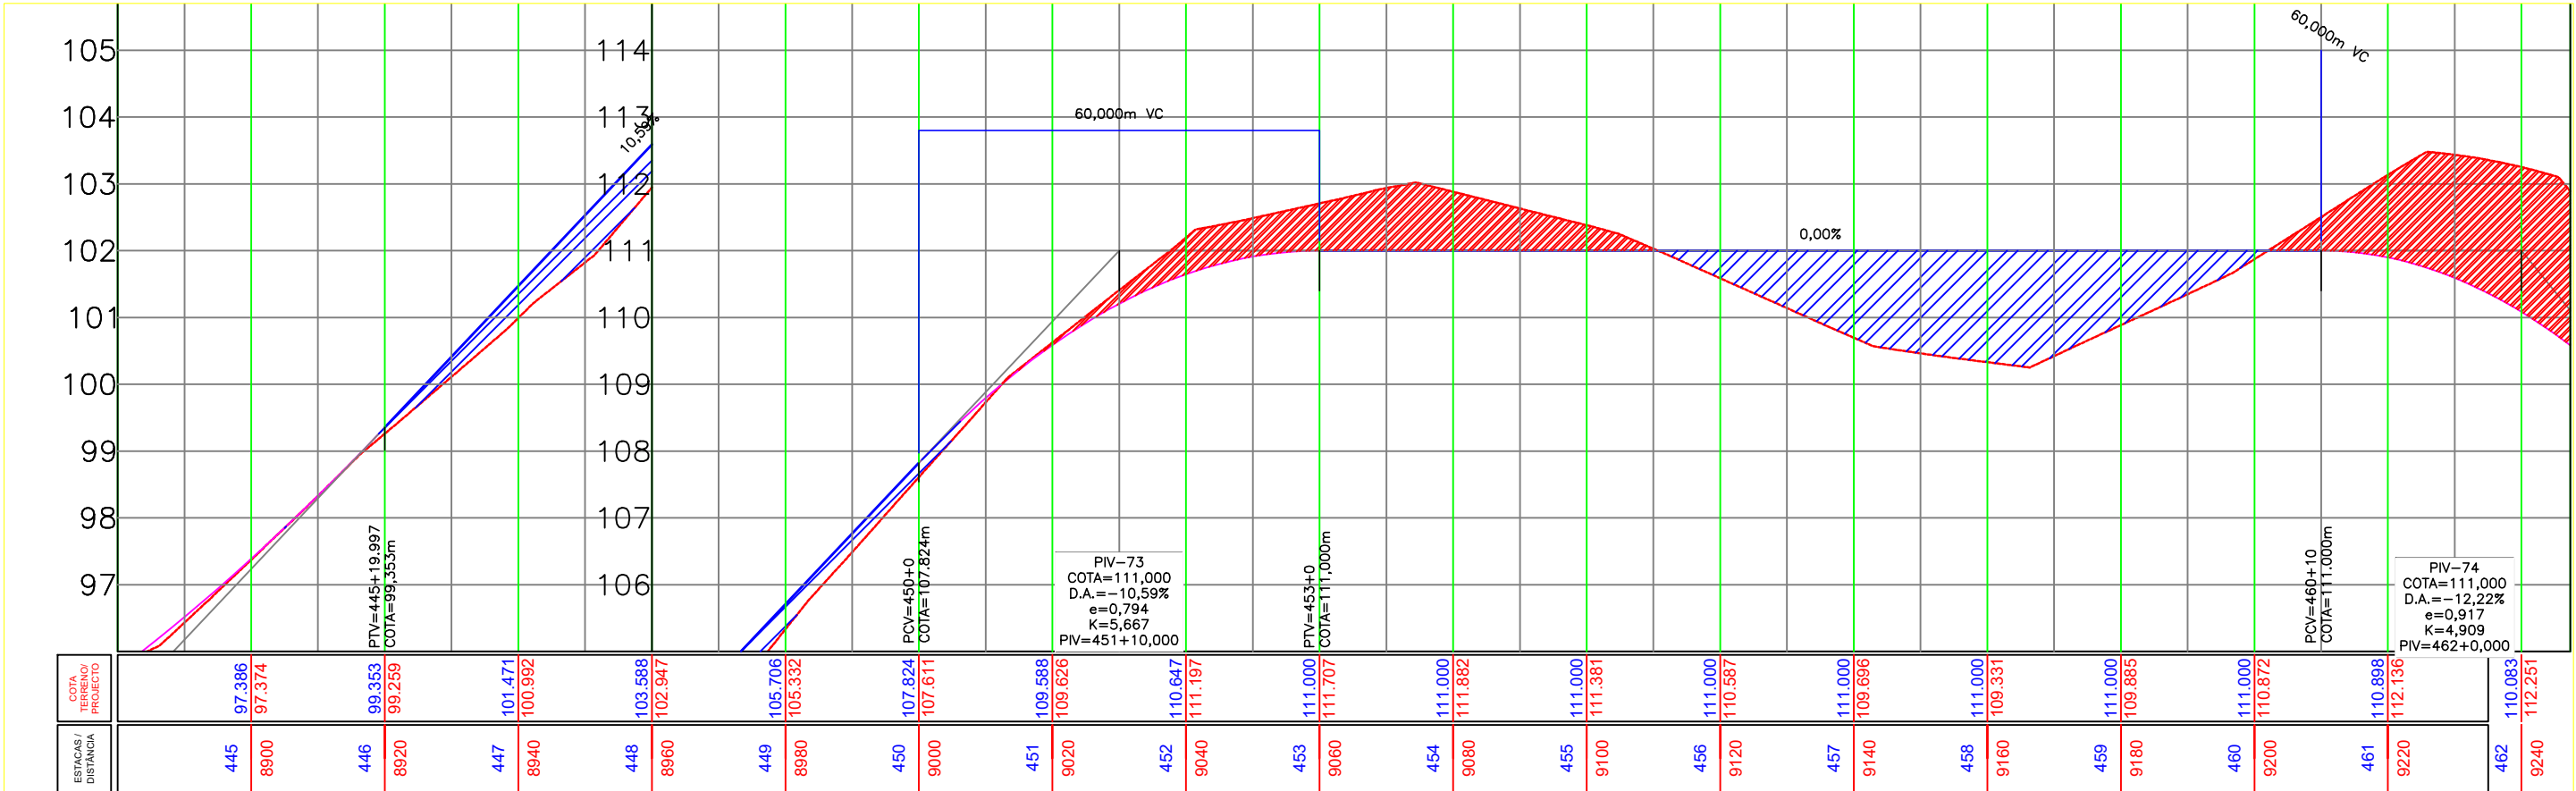

- LEGENDA:
- ASfalto existente
 - ASfalto projetado
 - Faixa de segurança
 - Folha de terraplenagem
 - Talude existente
 - Talude corte projetado
 - Talude aterro projetado
 - Ponte
 - Rua não pavimentada
 - Rio/Lagoa
 - Faixa de domínio
 - Eixo de projeto
 - Ponte a projetar
- LEGENDA PERFIL:
- Bordo de pista existente
 - Bordo de pista projetado
 - Cerca arame
 - Rio/Lago
 - Curva de nível existente
 - Poste existente de concreto
 - Torre de transmissão de uma base
 - Boca de bueiro/ala
 - MT-Marco topográfico
 - Identificação de quilometragem
 - Sondagem

REFERÊNCIA CARTOGRAFICA					
PROJEÇÃO UNIVERSAL TRANSVERSA DE MERCATOR-UTM PLANIMÉTRICA-DATAMHORIZONTAL:SAD69,MC6:63 E 57 WGR CIBERTURA CART. DA AMAZ. LEGAL, ELAB.EM 04/2003 POR IMAGEM DO SAT. CEBRS (CHINA BRASIL EXPL. DE REC NATURAIS), SENSOR CCD COM PREC. DE 20m, PASSAGEM EM 03/2005 (FONTE IBGE/INPE). ALTIMÉTRICA-DATUM VERTICAL: IBITUBA-SANTA CATARINA COMPIL. DAS CURVAS DE NÍVEL, DAS CARTAS CART.DA SÉRIE MIR NA ESCALA 1:250.000, ELABORADO PELO IBGE IBGE E IMPRESSAS EM A983					
		DATA	EXEC.	VERIF.	APROV.
1º	REVISÃO GRAFICA E TEXTUAL				
1º	EDICÃO				
REV.	DESCRIÇÃO				

PROJETO GEOMÉTRICO		
PREFEITURA MUNICIPAL DE RORAINÓPOLIS		
TÍTULO RECUPERAÇÃO DE ESTRADAS VICINAIS DO MUNICÍPIO DE RORAINÓPOLIS		
OBJETIVO: MELHORAR TRÁFEGO DE PESSOAS, ANIMAIS E VEÍCULOS ENTRE AS COMUNIDADES DA REGIÃO		FOLHA
TRECHO: ESTACA: 0+0,000 ATÉ 436		25/25
LOCAL:		CONTENIDO:
1/1000		PLANTA E PERFIL

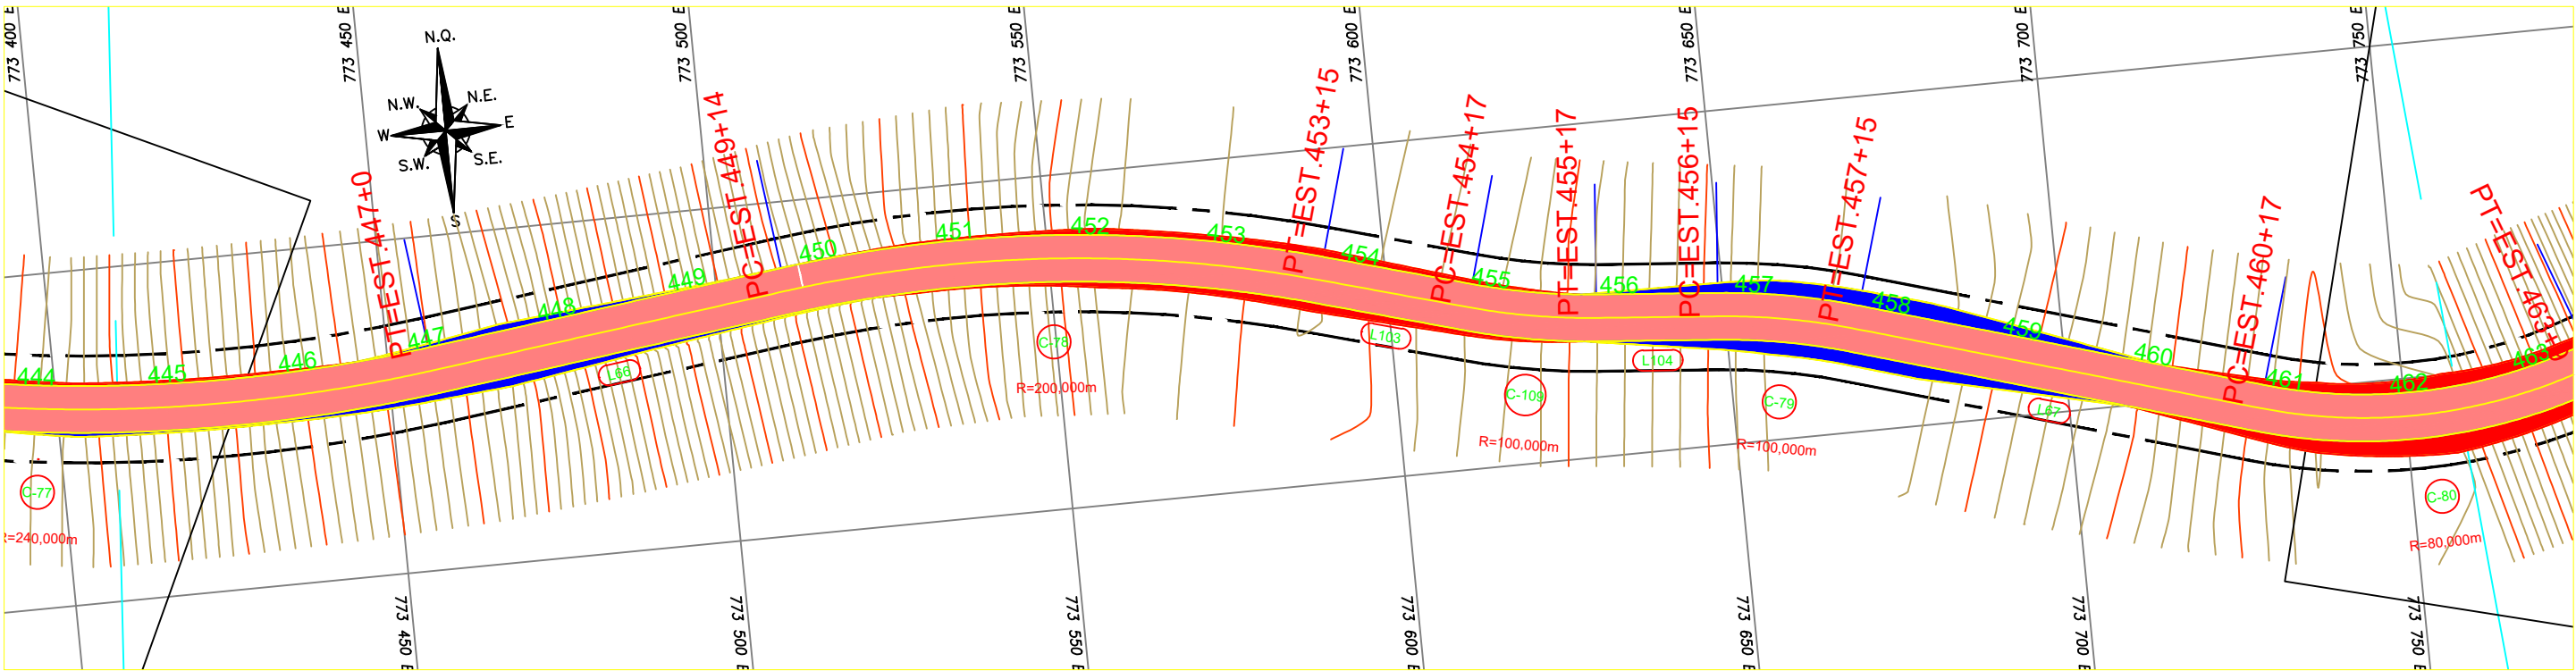

LEGENDA:

ASfalto existente

ASfalto projetado

Faixa de segurança

Folha de terraplenagem

Talude existente

Talude corte projetado

Talude aterro projetado

Ponte

Rua não pavimentada

Rio/LagOA

Faixa de domínio

Eixo de projeto

Ponte a projetar

Bordo de pista existente

Bordo de pista projetado

Cerca arame

Rio/LagOA

Curva de nível existente

Poste existente de concreto

Torre de transmissão de uma base

Boca de bueiro/ALA

MT-MARCO TOPOGRÁFICO

Identificação de quilometragem

Sondagem

PERFIL PRIMITIVO

PERFIL PROJETADO ACABADO

REFERÊNCIA CARTOGRÁFICA				
PROJEÇÃO UNIVERSAL TRANSVERSA DE MERCATOR-UTM PLANIMÉTRICA-DATAMHORIZONTAL:SAD69,MC6:63 E 57 WGR CIBERTURA CART. DA AMAZ. LEGAL, ELAB.EM 04/2003 POR IMAGEM DO SAT. CEBRS (CHINA BRASIL EXPL. DE REC NATURAIS), SENSOR CCD COM PREC. DE 20m, PASSAGEM EM 03/2005 (FONTE IBGE/INPE). ALTIMÉTRICA-DATUM VERTICAL: IBITUBA-SANTA CATARINA COMPIL. DAS CURVAS DE NÍVEL, DAS CARTAS CART.DA SÉRIE MIR NA ESCALA 1:250.000, ELABORADO PELO IBGE IBGE E IMPRESSAS EM A983				
		DATA	EXEC.	VERIF.
1º	REVISÃO GRÁFICA E TEXTUAL			
1º	EDICÃO			
REV.	DESCRIÇÃO			

PROJETO GEOMÉTRICO

SECRETARIA DE ESTADO DE INFRA-ESTRUTURA - SEINF
DEPARTAMENTO DE INFRA ESTRUTURA DE TRANSPORTE - DEIT

TÍTULO

ELABORAÇÃO DE PROJETO BÁSICO VICINAL ZE EVALDO /RR

OBJETIVO: MELHORAR TRÁFEGO DE PESSOAS, ANIMAIS E VEÍCULOS ENTRE AS COMUNIDADES DA REGIÃO

TRECHO: KM 0,00 - KM 11,12
ESTACA: 0+0,000 ATÉ 556

LOCAL: REGIÃO CENTRO DO ESTADO RORAIMA
MUNICÍPIO BONFIM

DATA

ABRIL /2024

ESCALA



1/1000

FOLHA

26/33

CONTENIDO:

PLANTA E PERFIL

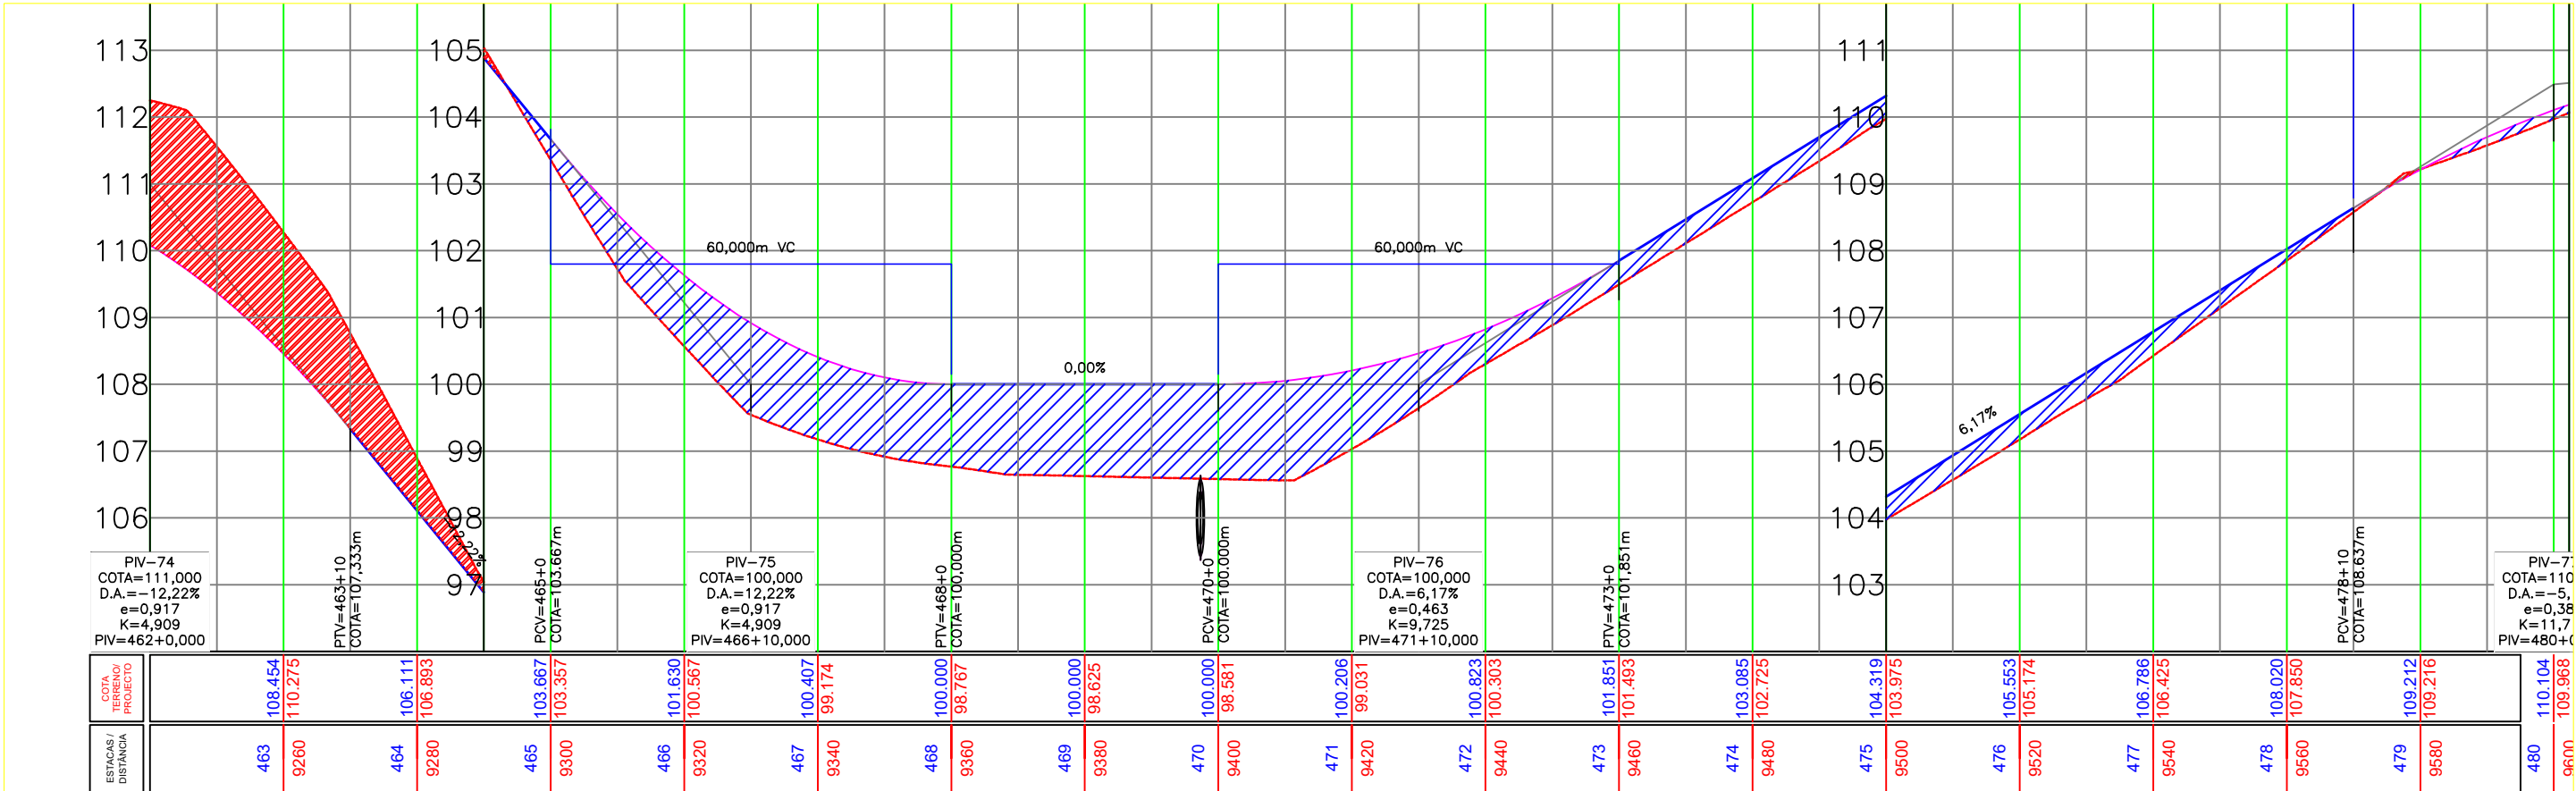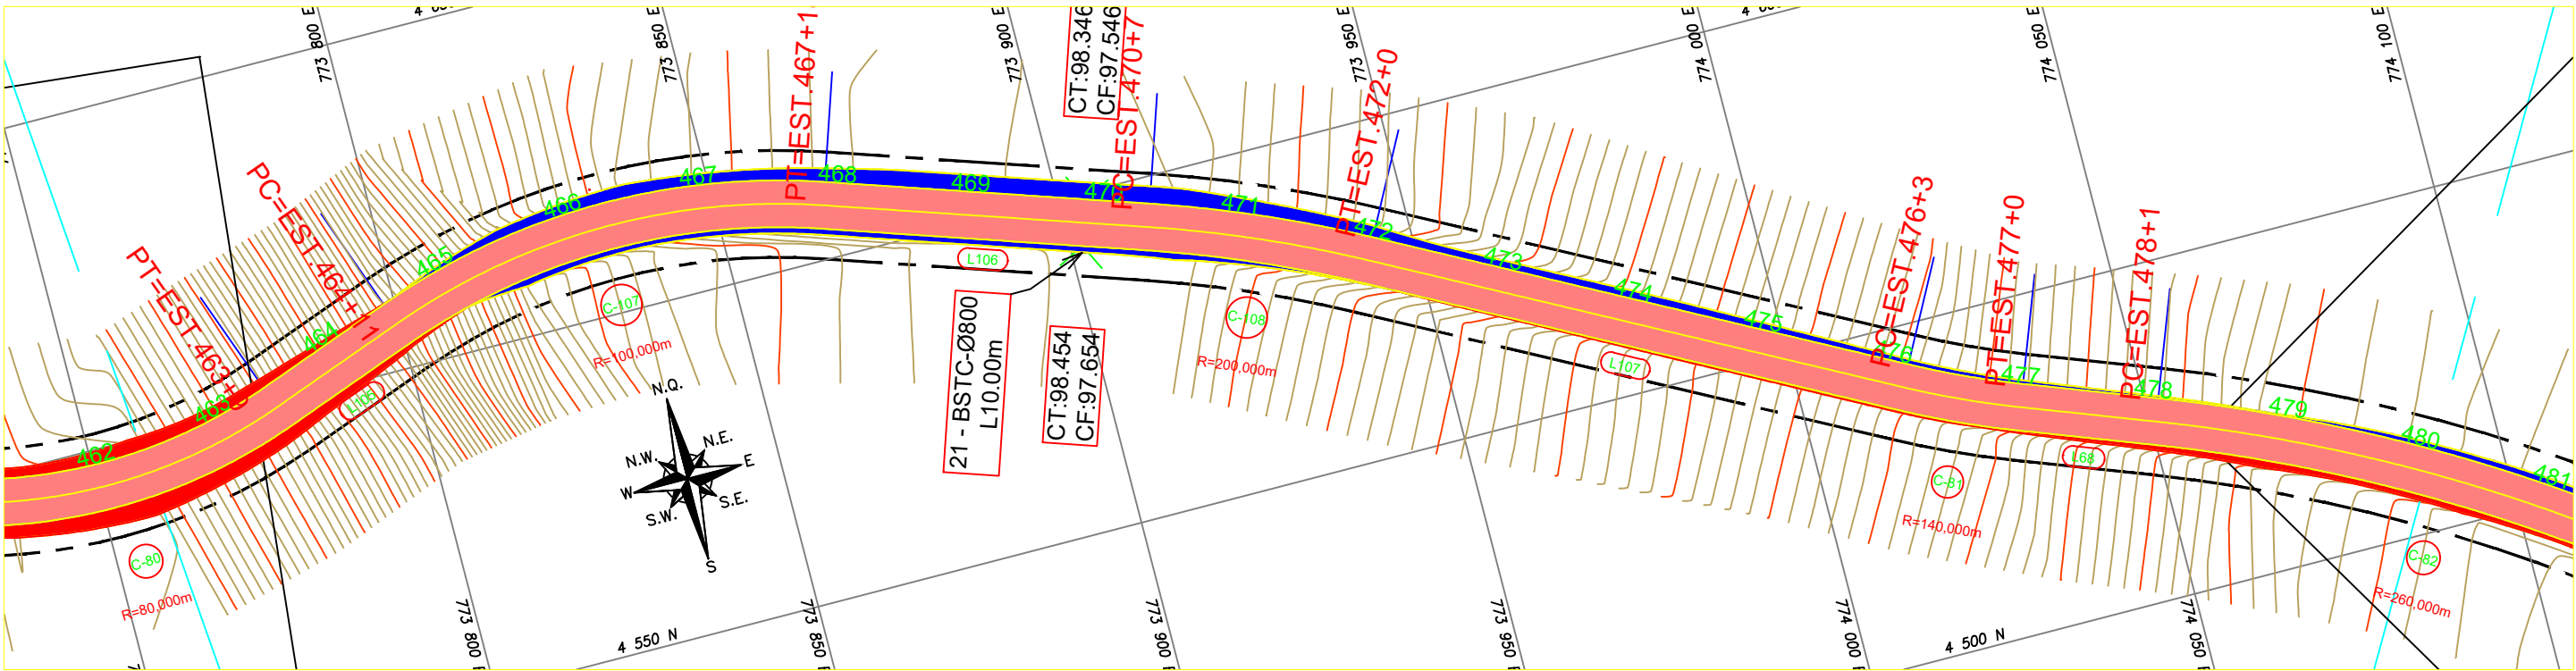

LEGENDA:

- ASfalto existente
- ASfalto projetado
- Faixa de segurança
- Folga de terraplenagem
- Talude existente
- Talude corte projetado
- Talude aterro projetado
- Ponte
- Rua não pavimentada
- Rio/LagOA
- Faixa de domínio
- Eixo de projeto
- Ponte a projetar

LEGENDA PERFIL:

- PERFIL PRIMITIVO
- PERFIL PROJETADO ACABADO

REFERÊNCIA CARTOGRAFICA

PROJEÇÃO UNIVERSAL TRANSVERSA DE MERCATOR-UTM
PLANIMÉTRICA-DATAMHORIZONTAL:SAD69,MC6:63 E 57 WGR
CIBERTURA CART. DA AMAZ. LEGAL, ELAB.EM 04/2003 POR IMAGEM DO SAT. CEBRS (CHINA BRASIL EXPL. DE REC. NATURAIS), SENSOR CCD COM PREC. DE 20m, PASSAGEM EM 03/2005 (FONTE IBGE/INPE).
ALTIMÉTRICA-DATUM VERTICAL: IBITUBA-SANTA CATARINA
COMPIL. DAS CURVAS DE NÍVEL, DAS CARTAS CART.DA SÉRIE MIR NA ESCALA 1:250.000, ELABORADO PELO IBGE IBGE E IMPRESSAS EM A983

PROJETO GEOMÉTRICO

SECRETARIA DE ESTADO DE INFRA-ESTRUTURA - SEINF
DEPARTAMENTO DE INFRA ESTRUTURA DE TRANSPORTE - DEIT



TÍTULO: ELABORAÇÃO DE PROJETO BÁSICO VICINAL ZE EVALDO /RR

OBJETIVO: MELHORAR TRÁFEGO DE PESSOAS, ANIMAIS E VEÍCULOS ENTRE AS COMUNIDADES DA REGIÃO

TRECHO: KM 0,00 - KM 11,12
ESTACA: 0+0,000 ATÉ 556
LOCAL: REGIÃO CENTRO DO ESTADO RORAIMA
MUNICÍPIO BONFIM

DATA: ABRIL /2024
ESCALA: 1/1000

FOLHA: 27/33
CONTENIDO: PLANTA E PERFIL

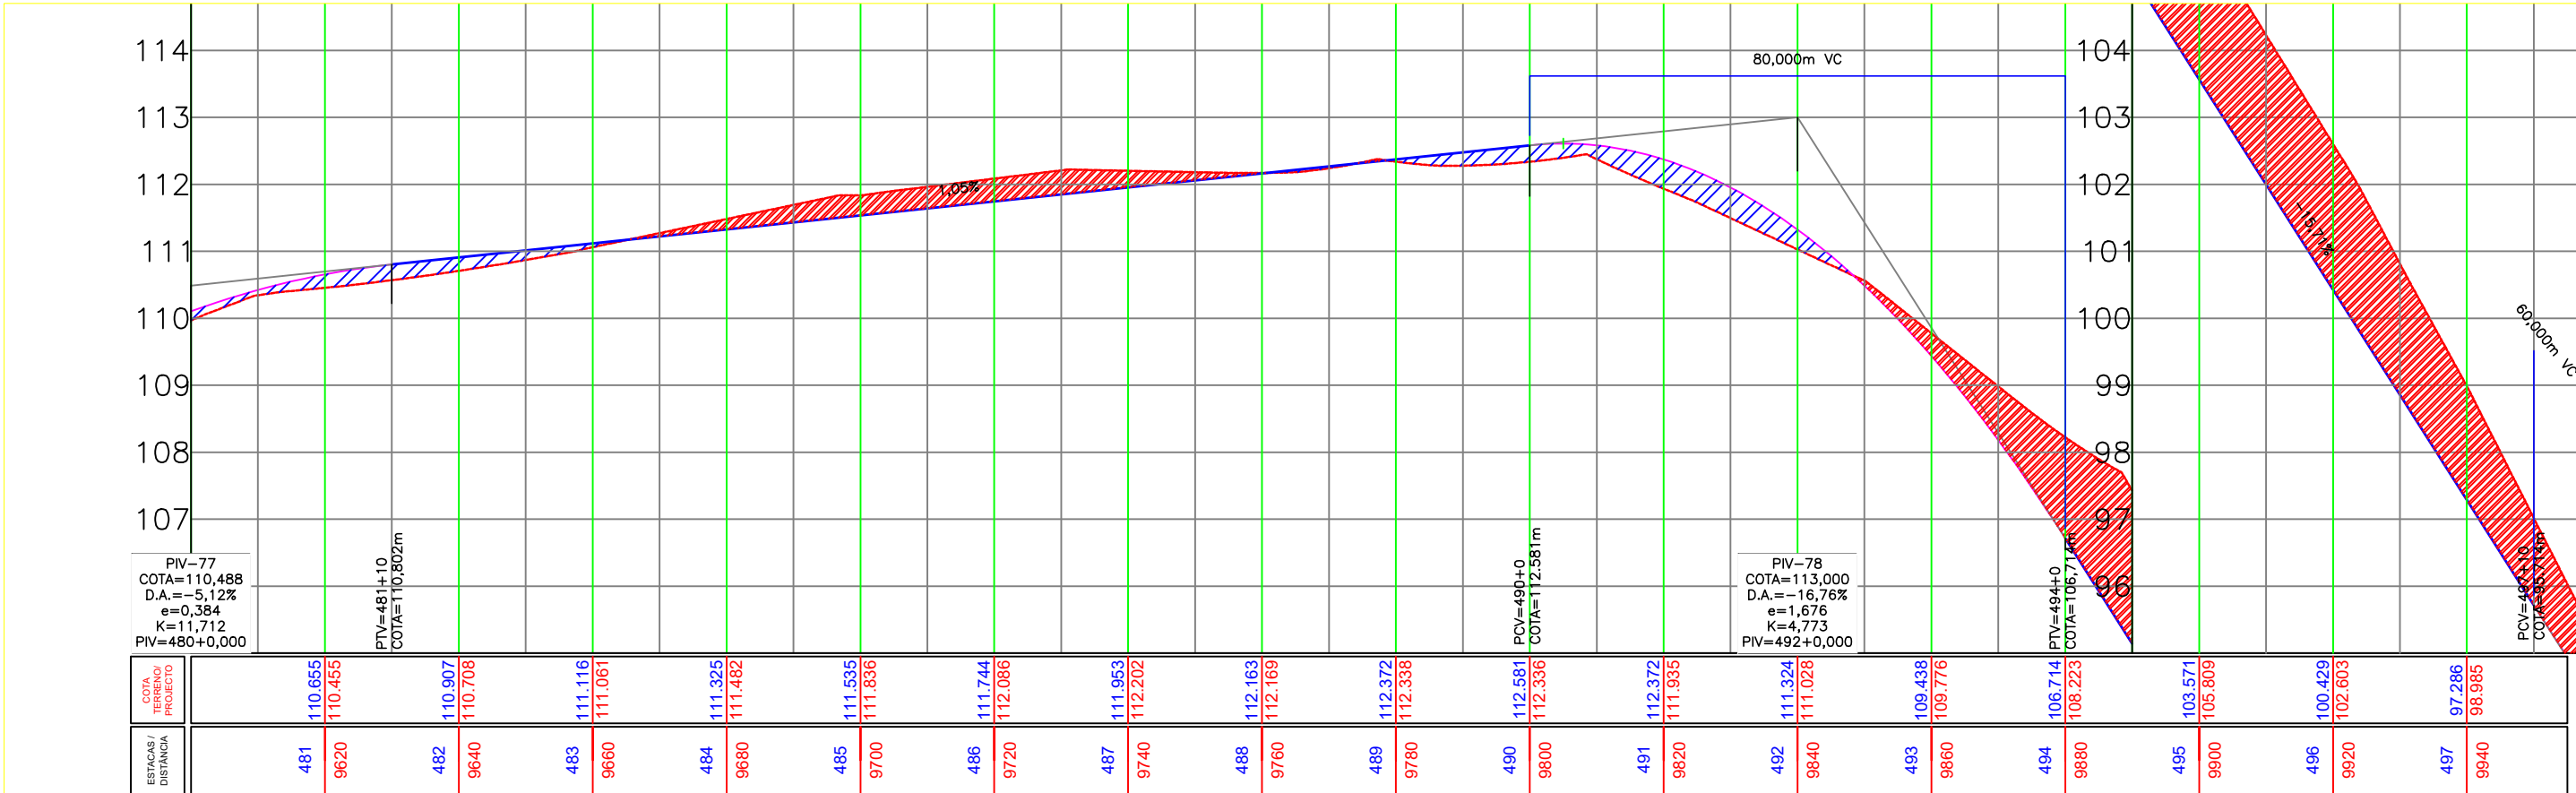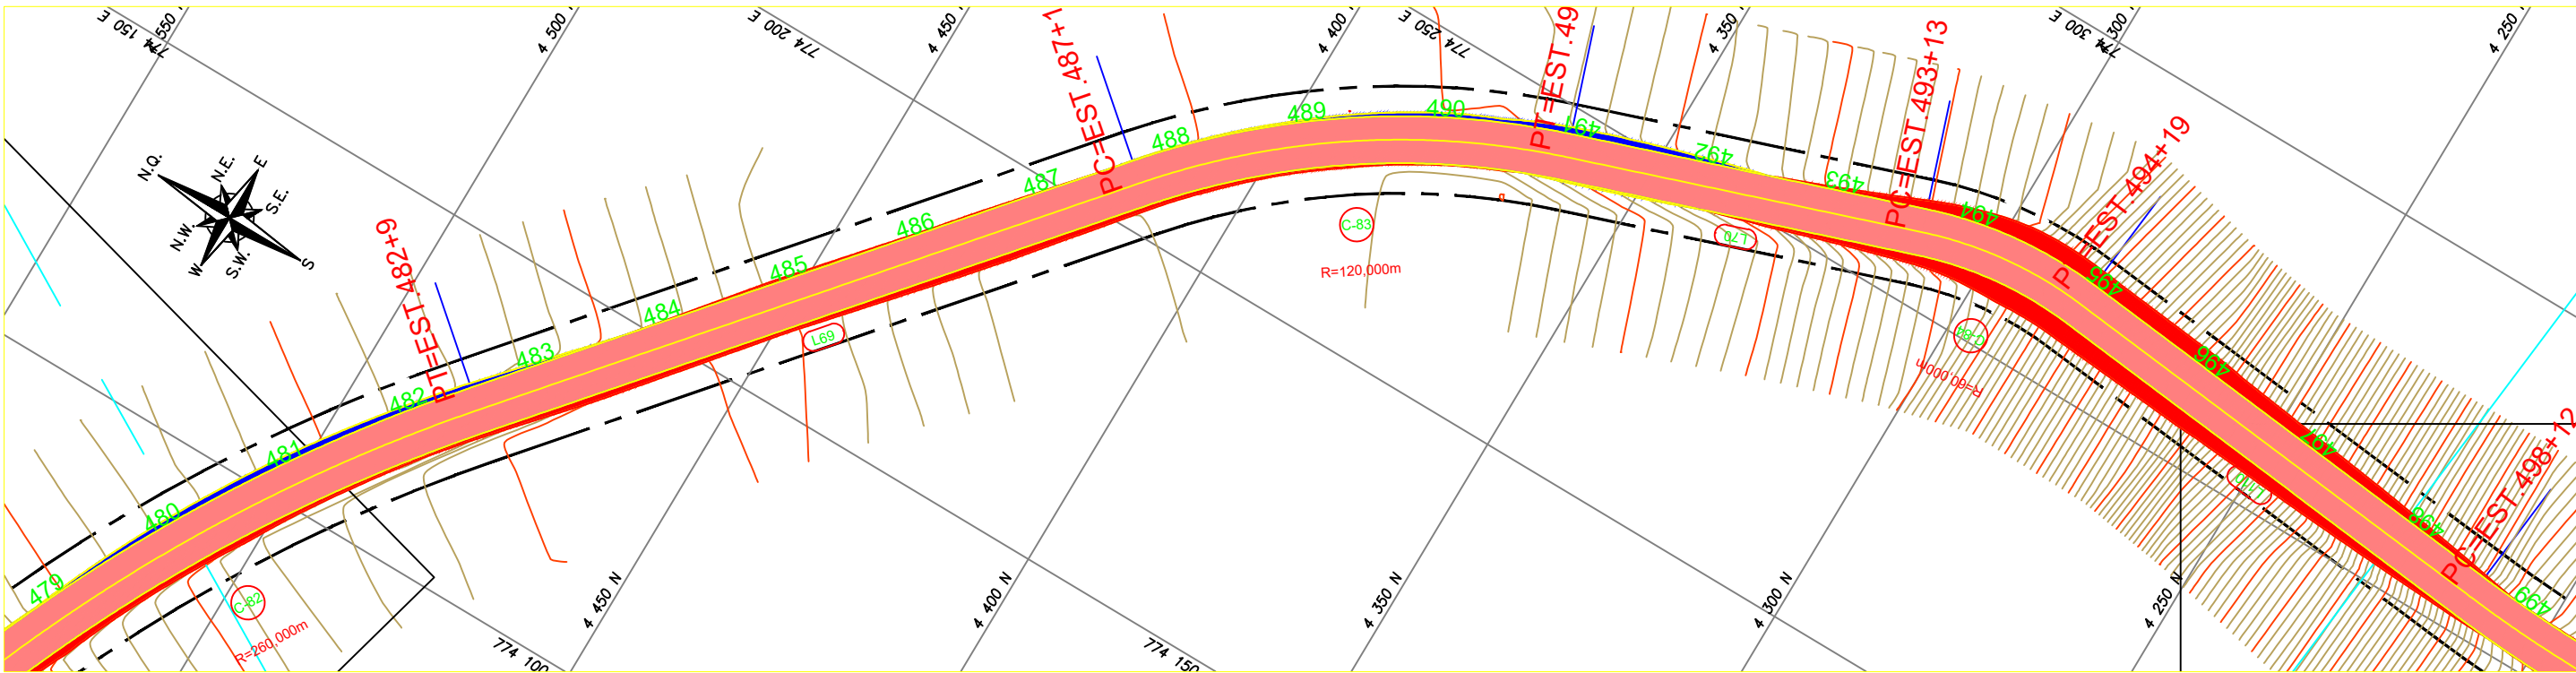

LEGENDA:

ASFALTO EXISTENTE

ASFALTO PROJETADO

FAIXA DE SEGURANÇA

FOLGA DE TERRAPLENAGEM

TALUDE EXISTENTE

TALUDE CORTE PROJETADO

TALUDE ATERRO PROJETADO

PONTE

RUA NÃO PAVIMENTADA

RIO/LAGOA

FAIXA DE DÔMÍNIO

EIXO DE PROJETO

PONTE A PROJETAR

BORDO DE PISTA EXISTENTE

BORDO DE PISTA PROJETADO

CERCA ARAME

RIO/LAGO

CURVA DE NÍVEL EXISTENTE

POSTE EXISTENTE DE CONCRETO

TORRE DE TRANSMISSÃO DE UMA BASE

BOCA DE BUEIRO/ALA

MT-MARCO TOPOGRÁFICO

IDENTIFICAÇÃO DE QUILOMETRAGEM

SONDAGEM

gov.br

Documento assinado digitalmente

NEOZITO SOUSA DE ALMEIDA JUNIOR

Data: 23/06/2024 11:47:18-0300

Verifique em <https://validar.iti.gov.br>

REFERÊNCIA CARTOGRAFICA

PROJEÇÃO UNIVERSAL TRANSVERSA DE MERCATOR-UTM
PLANIMÉTRICA-DATAMHORIZONTAL:SAD69,MC6:63 E 57 WGR
CIBERTURA CART. DA AMAZ. LEGAL, ELAB.EM 04/2003 POR IMAGEM DO SAT. CEBRS (CHINA BRASIL EXPL. DE REC NATURAIS), SENSOR CCD COM PREC. DE 20m, PASSAGEM EM 03/2005 (FONTE IBGE/INPE).
ALTIMÉTRICA-DATUM VERTICAL: IBITUBA-SANTA CATARINA
COMPIL. DAS CURVAS DE NÍVEL, DAS CARTAS CART.DA SÉRIE MIR NA ESCALA 1:250.000, ELABORADO PELO IBGE IBGE E IMPRESSAS EM A983

1º	REVISÃO GRAFICA E TEXTUAL	DATA	EXEC.	VERIF.	APROV.
1º	EDIÇÃO				
REV.	DESCRIÇÃO				

PROJETO GEOMÉTRICO

SECRETARIA DE ESTADO DE INFRA-ESTRUTURA - SEINF
DEPARTAMENTO DE INFRA ESTRUTURA DE TRANSPORTE - DEIT

TÍTULO

ELABORAÇÃO DE PROJETO BÁSICO VICINAL ZE EVALDO /RR

OBJETIVO: MELHORAR TRÁFEGO DE PESSOAS, ANIMAIS E VEÍCULOS ENTRE AS COMUNIDADES DA REGIÃO

TRECHO: KM 0,00 - KM 11,12
ESTACA: 0+0,000 ATÉ 556
LOCAL: REGIÃO CENTRO DO ESTADO RORAIMA
MUNICÍPIO BONFIM

DATA
ABRIL /2024
ESCALA
1/1000

FOLHA
28/33
CONTENIDO:
PLANTA E PERFIL