
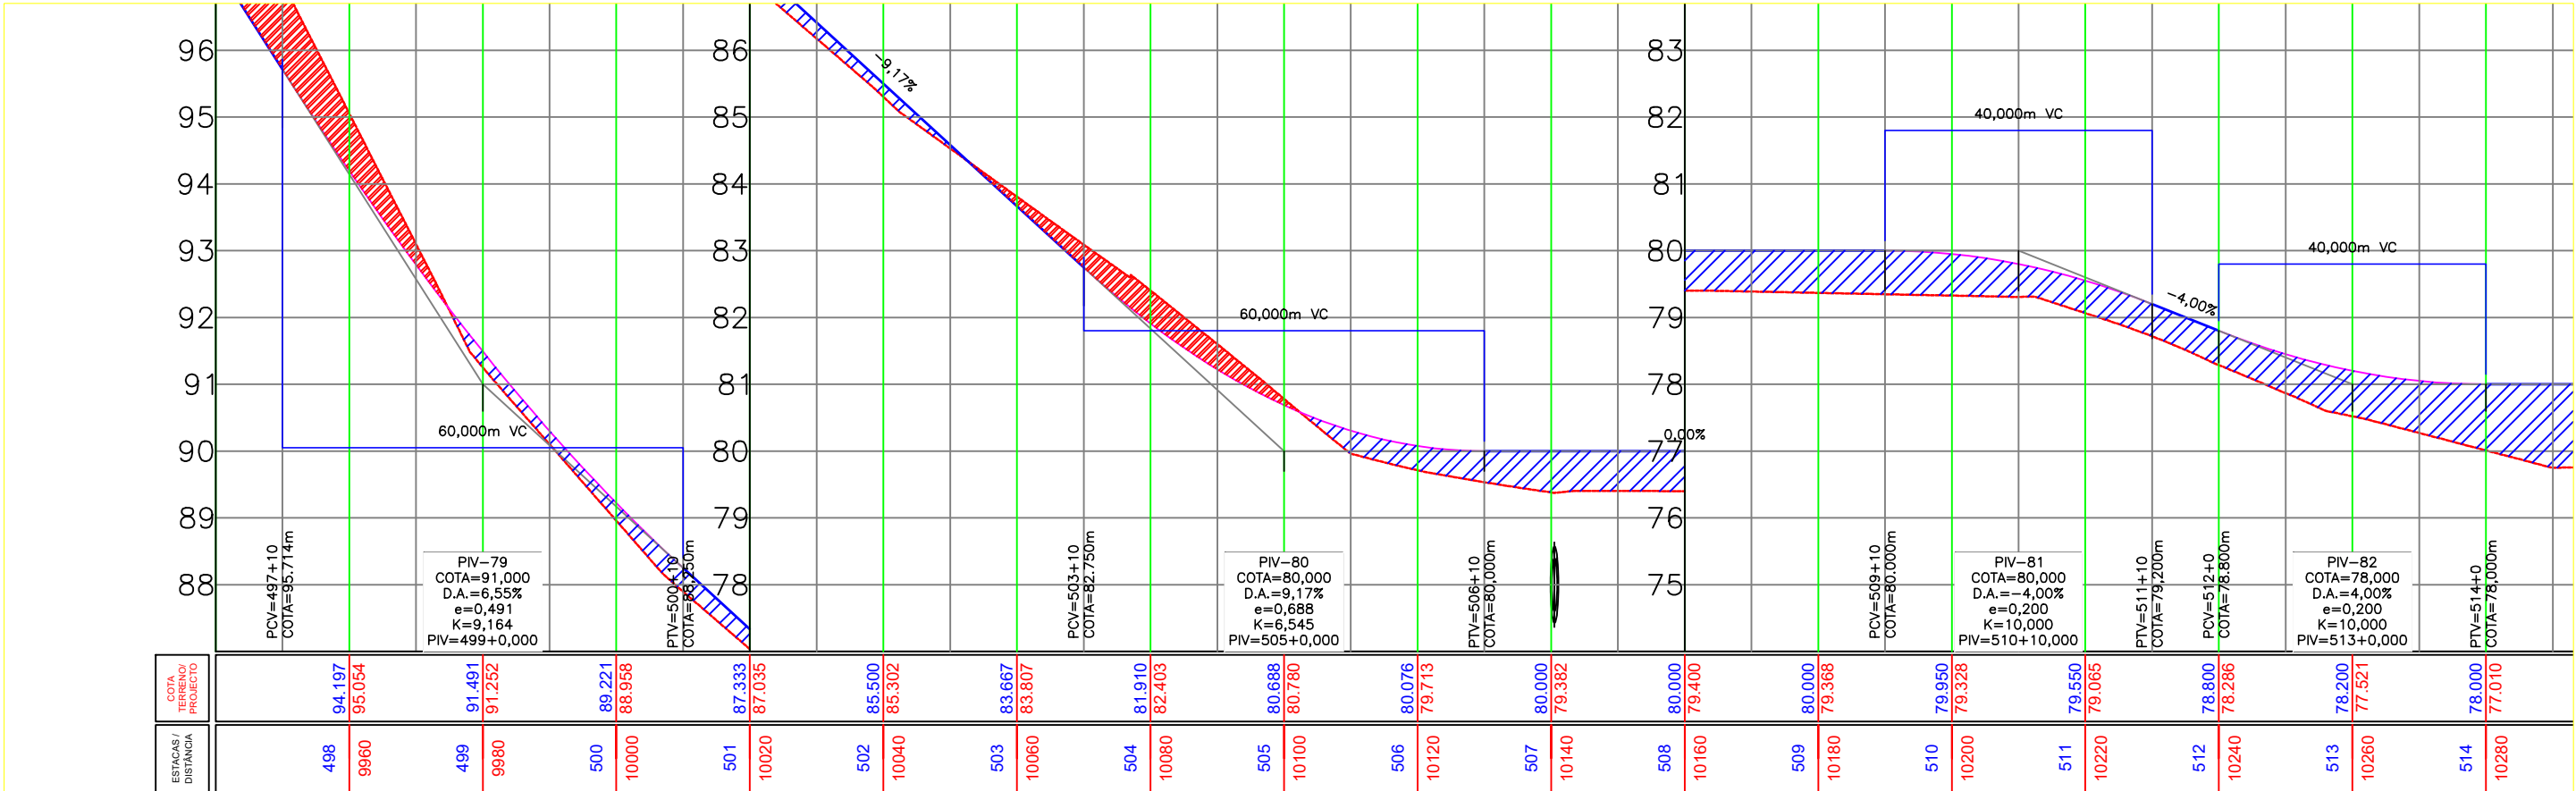


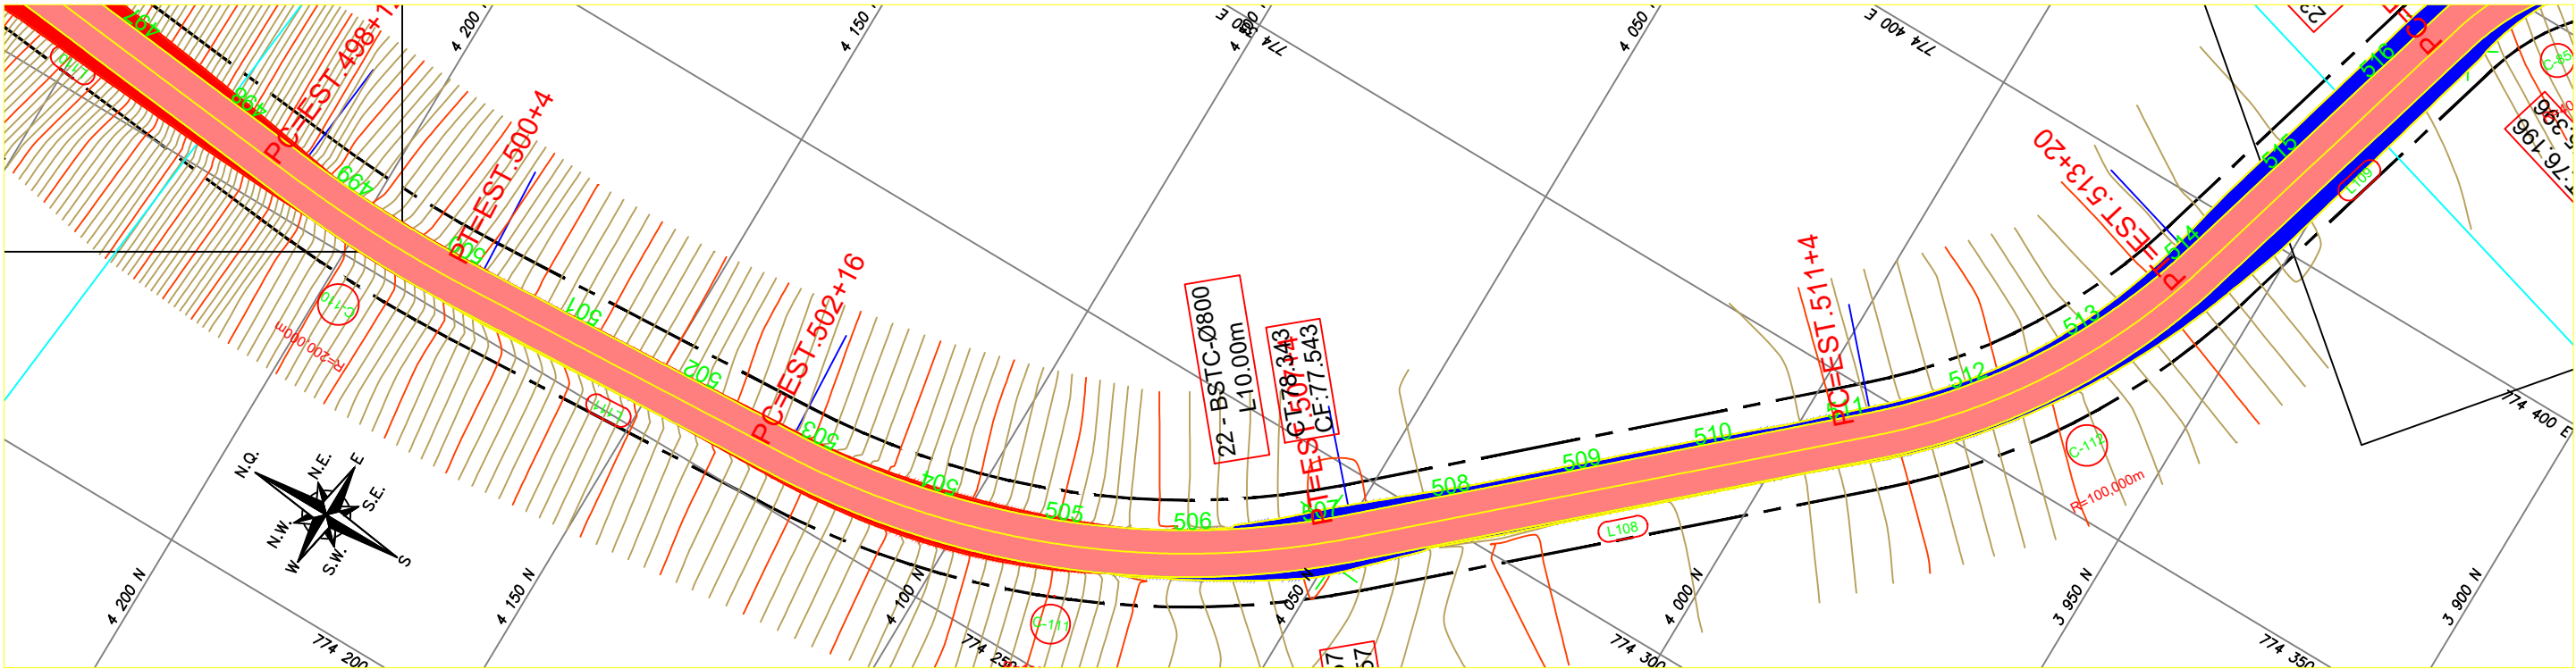

LEGENDA:

- ASfalto existente
- ASfalto projetado
- Faixa de segurança
- Folga de terraplenagem
- Talude existente
- Talude corte projetado
- Talude aterro projetado
- Ponte
- Rua não pavimentada
- Rio/Lagoa
- Faixa de domínio
- Eixo de projeto
- Ponte a projetar

LEGENDA PERFIL:

- Bordo de pista existente
- Bordo de pista projetado
- Cerca arame
- Rio/Lago
- Curva de nível existente
- Poste existente de concreto
- Torre de transmissão de uma base
- Boca de bueiro/ala
- MT-MARCO TOPOGRÁFICO
- Identificação de quilometragem
- Sondagem

LEGENDA PERFIL:

- PERFIL PRIMITIVO
- PERFIL PROJETADO ACABADO

REFERÊNCIA CARTOGRAFICA				
PROJEÇÃO UNIVERSAL TRANSVERSA DE MERCATOR-UTM PLANIMÉTRICA-DATAMHORIZONTAL:SAD69,MC6:63 E 57 WGR CIBERTURA CART. DA AMAZ. LEGAL, ELAB.EM 04/2003 POR IMAGEM DO SAT. CEBRS (CHINA BRASIL EXPL. DE REC NATURAIS), SENSOR CCD COM PREC. DE 20m, PASSAGEM EM 03/2005 (FONTE IBGE/INPE). ALTIMÉTRICA-DATUM VERTICAL: IBITUBA-SANTA CATARINA COMPIL. DAS CURVAS DE NÍVEL, DAS CARTAS CART.DA SÉRIE MIR NA ESCALA 1:250.000, ELABORADO PELO IBGE IBGE E IMPRESSAS EM A983				
REV.	DESCRIÇÃO	DATA	EXEC.	VERIF.
1º	REVISÃO GRAFICA E TEXTUAL			
1º	EDICÃO			
REV.	DESCRIÇÃO			

PROJETO GEOMÉTRICO

SECRETARIA DE ESTADO DE INFRA-ESTRUTURA - SEINF
DEPARTAMENTO DE INFRA ESTRUTURA DE TRANSPORTE - DEIT

TITULO

ELABORAÇÃO DE PROJETO BÁSICO VICINAL ZE EVALDO /RR

OBJETIVO: MELHORAR TRÁFEGO DE PESSOAS, ANIMAIS E VEÍCULOS ENTRE AS COMUNIDADES DA REGIÃO

TRECHO: KM 0,00 - KM 11,12
ESTACA: 0+0,000 ATÉ 556

LOCAL:
REGIÃO CENTRO DO ESTADO RORAIMA
MUNICIPIO BONFIM

FOLHA

29/33



CONTENIDO:
PLANTA E PERFIL

DATA

ABRIL /2024

ESCALA

1/1000

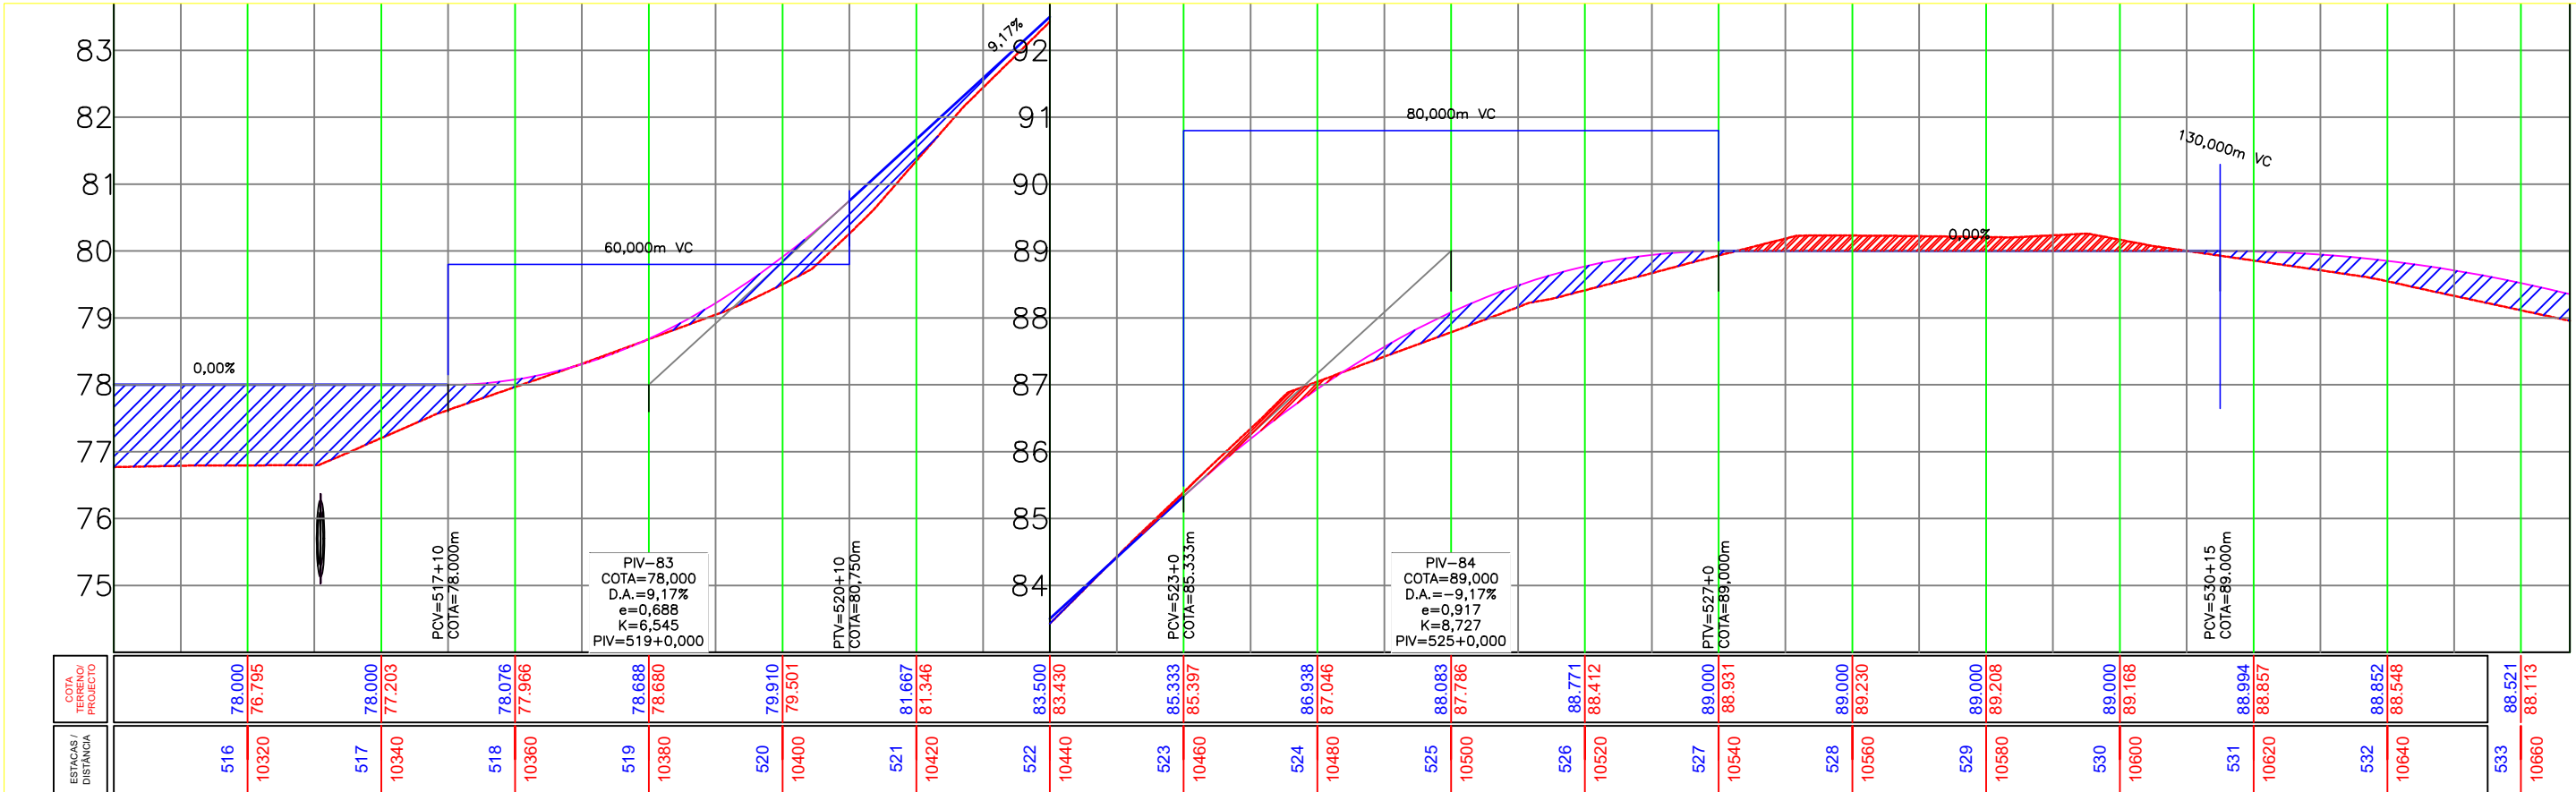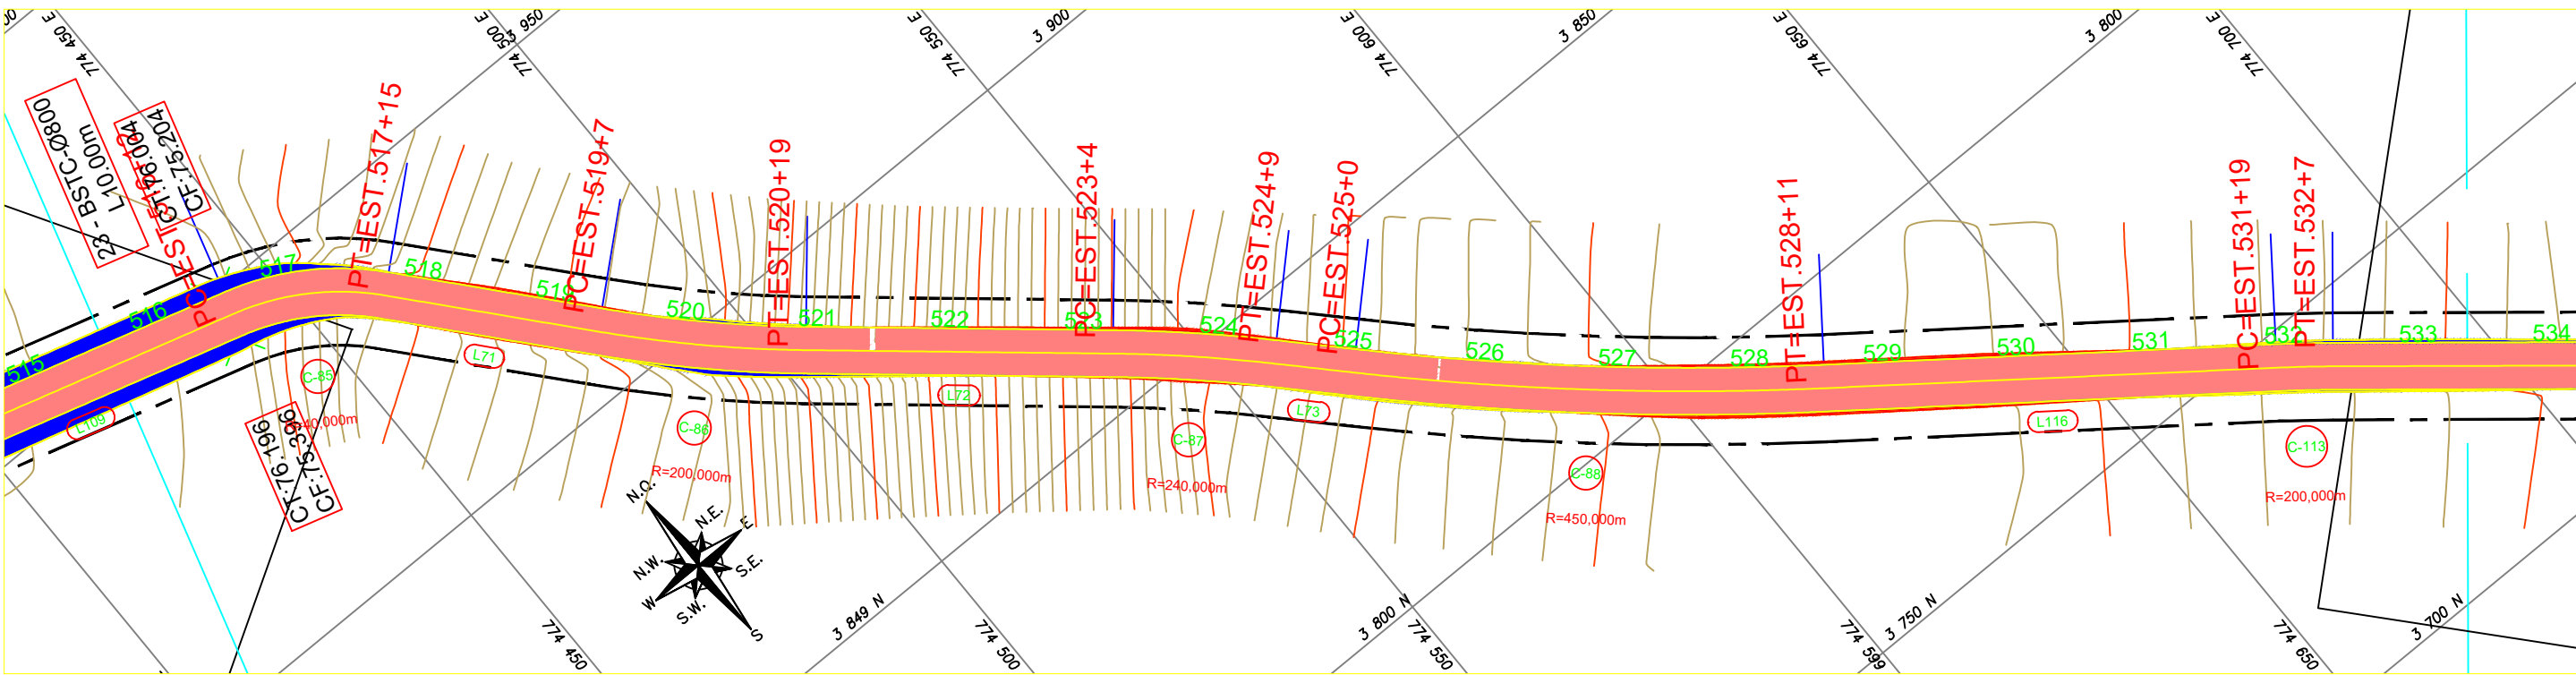

LEGENDA:

ASfalto existente	BORDO DE PISTA EXISTENTE	LEGENDA PERFIL:
ASfalto projetado	BORDO DE PISTA PROJETADO	
Faixa de segurança	CERCA ARAME	PERFIL PRIMITIVO
FOLGA DE TERRAPLENAGEM	RIO/LAGO	PERFIL PROJETADO ACABADO
TALUDE EXISTENTE	CURVA DE NÍVEL EXISTENTE	
TALUDE CORTE PROJETADO	POSTE EXISTENTE DE CONCRETO	
TALUDE ATERRO PROJETADO	TORRE DE TRANSMISSÃO DE UMA BASE	
PONTE	BOCA DE BUEIRO/ALA	
RUA NÃO PAVIMENTADA	MT-MARCO TOPOGRÁFICO	
RIO/LAGOA	IDENTIFICAÇÃO DE QUILOMETRAGEM	
FAIXA DE DÔMÍNIO	SONDAGEM	
EIXO DE PROJETO		
PONTE A PROJETAR		

REFERÊNCIA CARTOGRAFICA

PROJEÇÃO UNIVERSAL TRANSVERSA DE MERCATOR-UTM
PLANIMÉTRICA-DATAMHORIZONTAL:SAD69,MC6:63 E 57 WGR
CIBERTURA CART. DA AMAZ. LEGAL, ELAB.EM 04/2003 POR IMAGEM DO SAT. CEBRS (CHINA BRASIL EXPL. DE REC. NATURAIS), SENSOR CCD COM PREC. DE 20m, PASSAGEM EM 03/2005 (FONTE IBGE/INPE).
ALTIMÉTRICA-DATUM VERTICAL: IBITUBA-SANTA CATARINA
COMPIL. DAS CURVAS DE NÍVEL, DAS CARTAS CART.DA SÉRIE MIR NA ESCALA 1:250.000, ELABORADO PELO IBGE IBGE E IMPRESSAS EM A983

PROJETO GEOMÉTRICO

SECRETARIA DE ESTADO DE INFRA-ESTRUTURA - SEINF
DEPARTAMENTO DE INFRA ESTRUTURA DE TRANSPORTE - DEIT

TÍTULO: ELABORAÇÃO DE PROJETO BÁSICO VICINAL ZE EVALDO /RR



OBJETIVO: MELHORAR TRÁFEGO DE PESSOAS, ANIMAIS E VEÍCULOS ENTRE AS COMUNIDADES DA REGIÃO

TRECHO: KM 0,00 - KM 11,12
ESTACA: 0+0,000 ATÉ 556

LOCAL: REGIÃO CENTRO DO ESTADO RORAIMA
MUNICÍPIO BONFIM

DATA: ABRIL /2024
ESCALA: 1/1000




FOLHA: 30/33
CONTENIDO: PLANTA E PERFIL

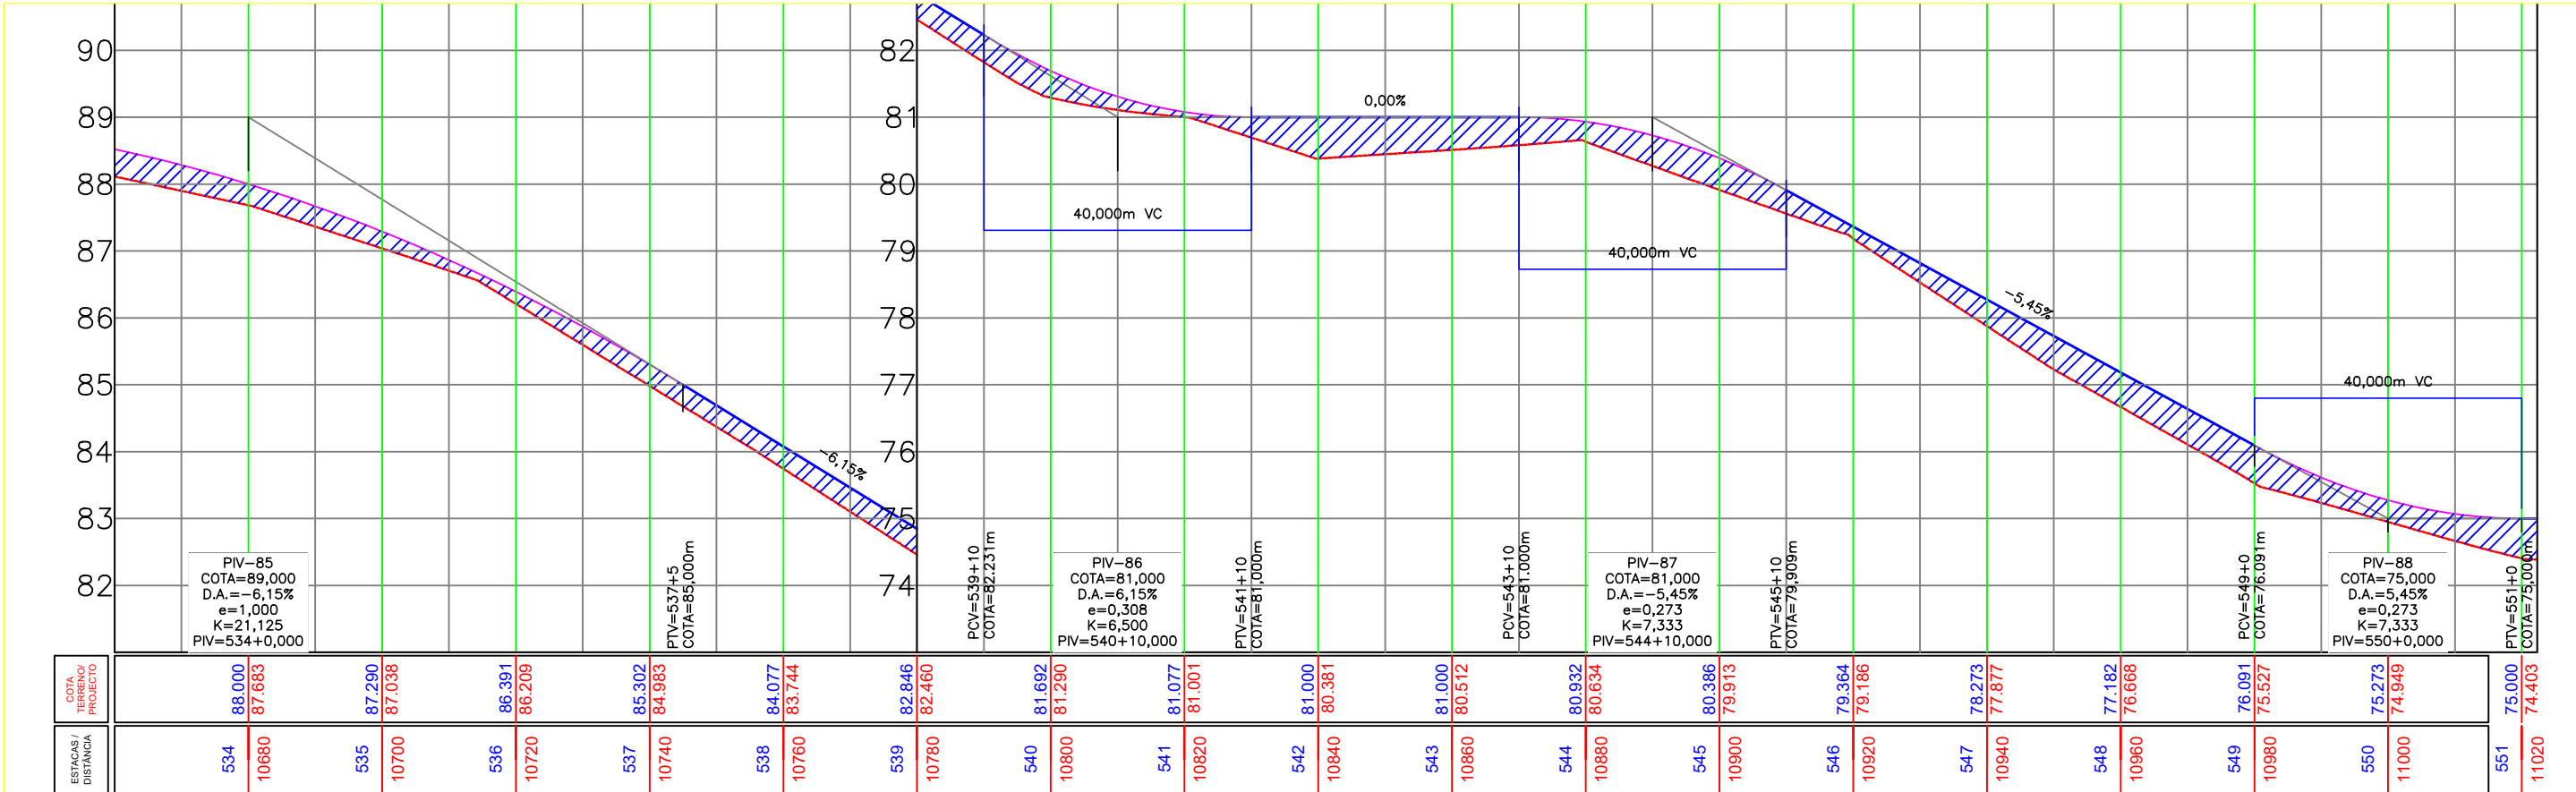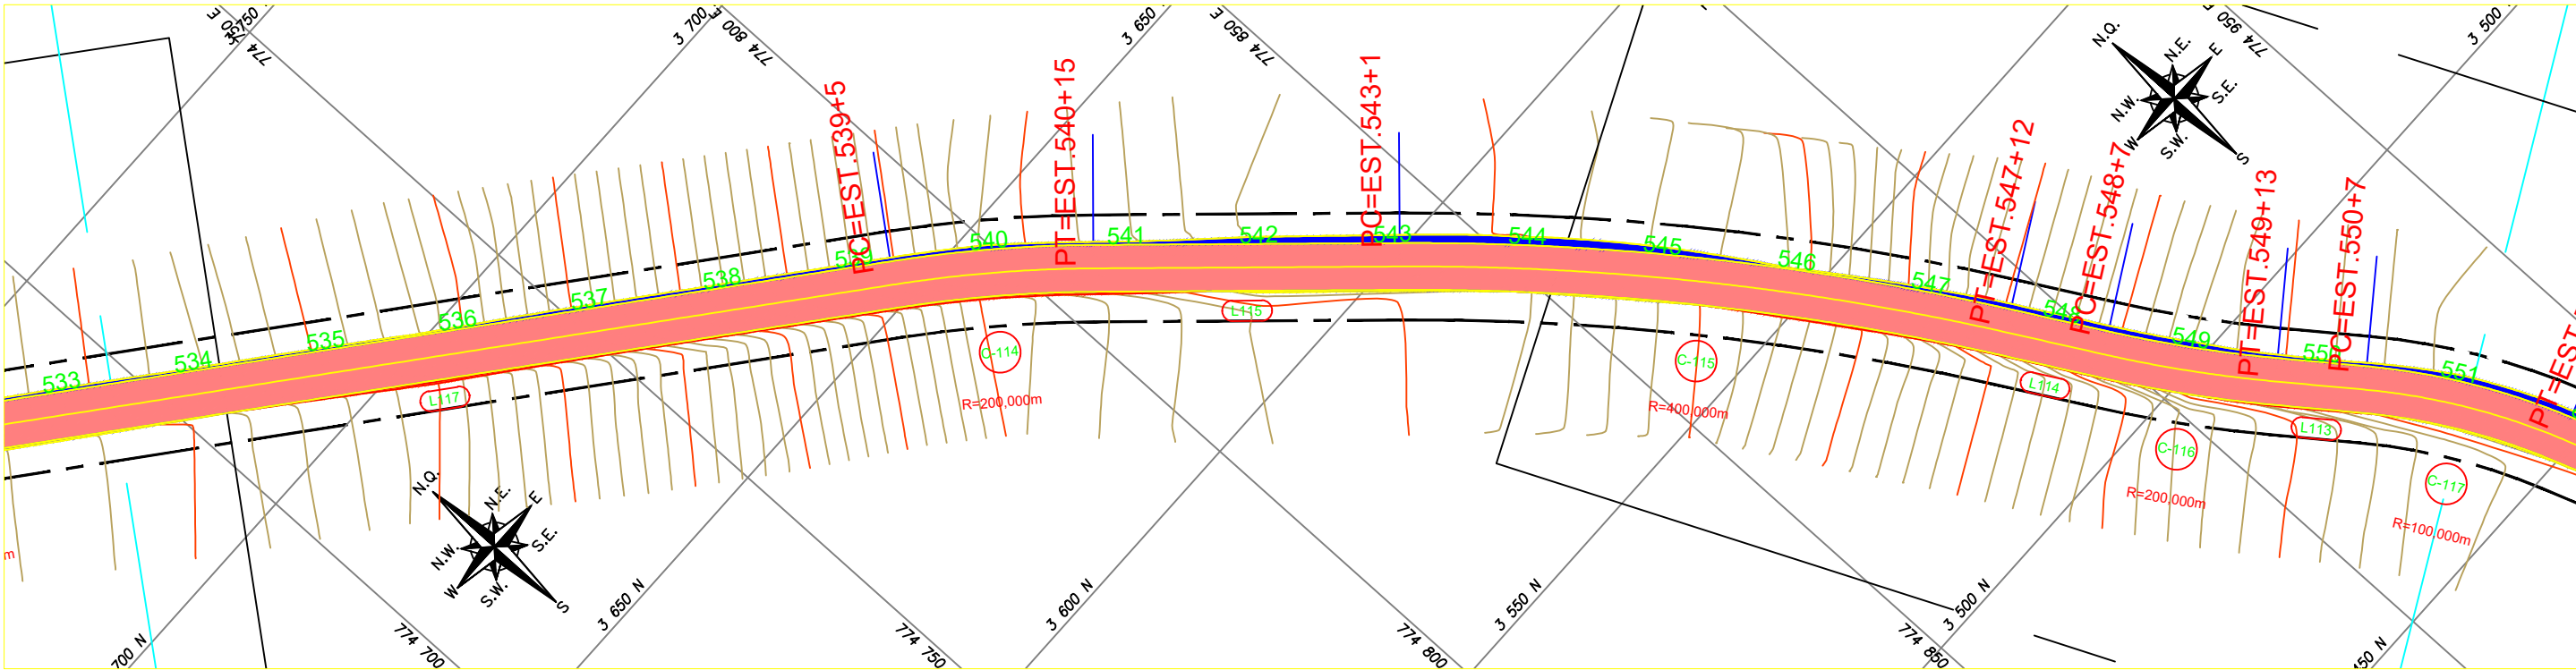

LEGENDA:		LEGENDA PERFIL:	
	ASFALTO EXISTENTE		PERFIL PRIMITIVO
	ASFALTO PROJETADO		PERFIL PROJETADO ACABADO
	FAIXA DE SEGURANÇA		
	FOLGA DE TERRAPLENAGEM		
	TALUDE EXISTENTE		
	TALUDE CORTE PROJETADO		
	TALUDE ATERRO PROJETADO		
	PONTE		
	RUA NÃO PAVIMENTADA		
	RIO/LAGUNA		
	FAIXA DE DOMÍNIO		
	EIXO DE PROJETO		
	PONTE A PROJETAR		
	BORDO DE PISTA EXISTENTE		
	BORDO DE PISTA PROJETADO		
	CERCA ARAME		
	RIO/LAGO		
	CURVA DE NÍVEL EXISTENTE		
	POSTE EXISTENTE DE CONCRETO		
	TORRE DE TRANSMISSÃO DE UMA BASE		
	BOCA DE BUEIRO/ALA		
	MT-MARCO TOPOGRÁFICO		
	IDENTIFICAÇÃO DE QUILOMETRAGEM		
	SONDAGEM		

REFERÊNCIA CARTOGRÁFICA	
PROJEÇÃO UNIVERSAL TRANSVERSA DE MERCATOR-UTM PLANIMÉTRICA-DATAMHORIZONTAL:SAD69,MC6:63 E 57 WGR CIBERTURA CART. DA AMAZ. LEGAL, ELAB.EM 04/2003 POR IMAGEM DO SAT. CEBRS (CHINA BRASIL EXPL. DE REC. NATURAIS), SENSOR CCD COM PREC. DE 20m, PASSAGEM EM 03/2005 (FONTE IBGE/INPE). ALTIMÉTRICA-DATUM VERTICAL: IBITUBA-SANTA CATARINA COMPIL. DAS CURVAS DE NÍVEL, DAS CARTAS CART.DA SÉRIE MIR NA ESCALA 1:250.000, ELABORADO PELO IBGE IBGE E IMPRESSAS EM A983	
1º	REVISÃO GRAFICA E TEXTUAL
1º	EDIÇÃO
REV.	DESCRIÇÃO
	DATA
	EXEC.
	VERIF.
	APROV.

PROJETO GEOMÉTRICO	
SECRETARIA DE ESTADO DE INFRA-ESTRUTURA - SEINF DEPARTAMENTO DE INFRA ESTRUTURA DE TRANSPORTE - DEIT	
TÍTULO	
ELABORAÇÃO DE PROJETO BÁSICO VICINAL ZE EVALDO /RR	
OBJETIVO: MELHORAR TRÁFEGO DE PESSOAS, ANIMAIS E VEÍCULOS ENTRE AS COMUNIDADES DA REGIÃO	
TRECHO: KM 0,00 - KM 11,12	DATA
ESTACA: 0+0,000 ATÉ 556	ABRIL /2024
LOCAL:	ESCALA
REGIÃO CENTRO DO ESTADO RORAIMA	1/1000
MUNICÍPIO BONFIM	
FOLHA	31/33
CONTENIDO:	PLANTA E PERFIL

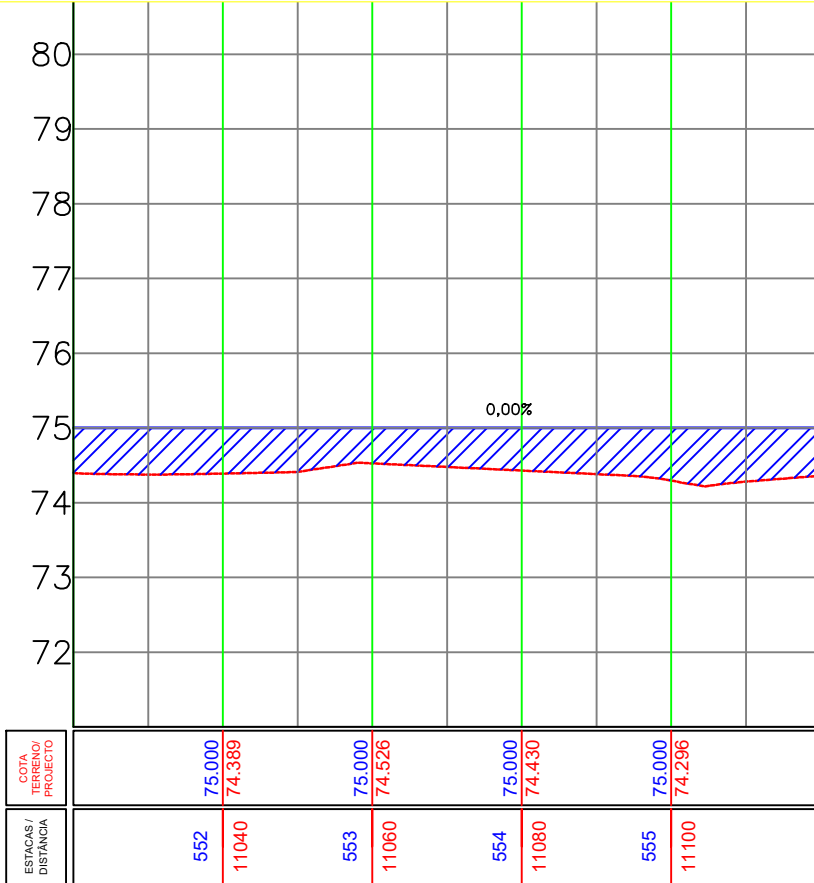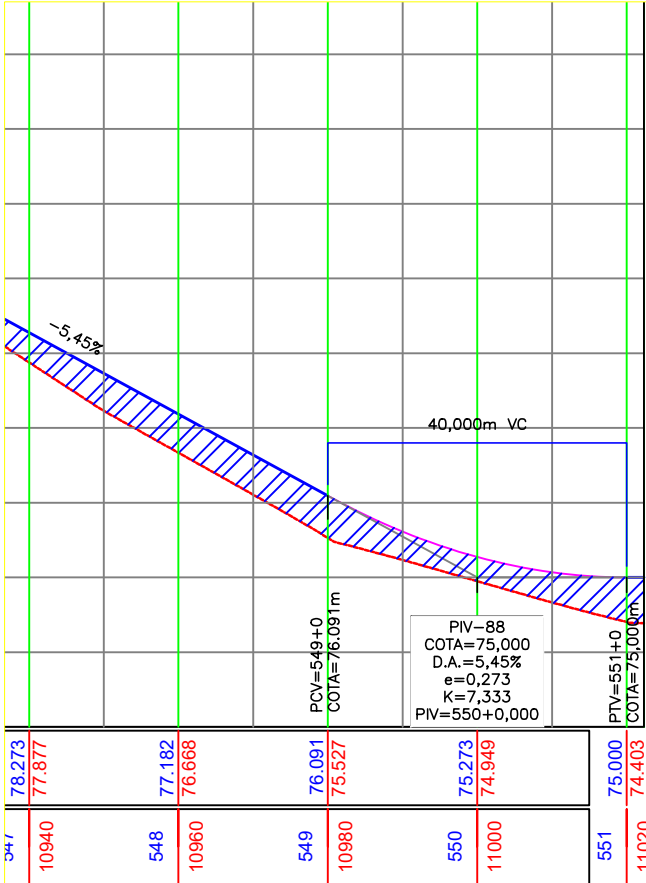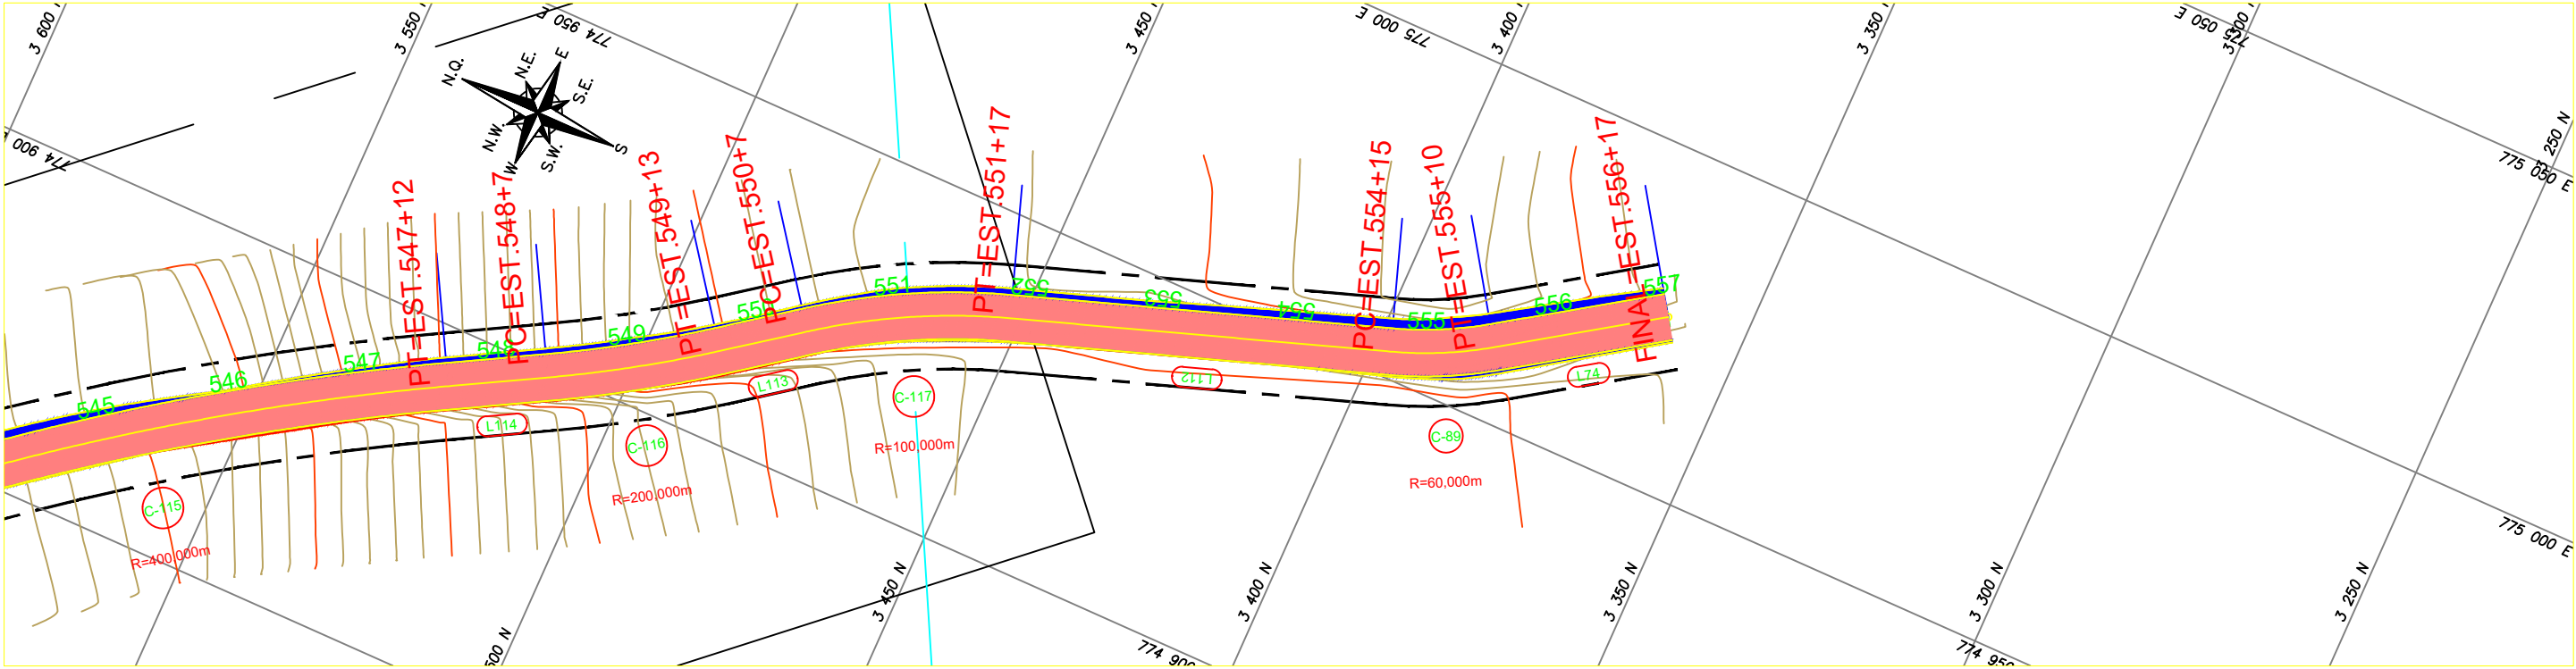

LEGENDA:

	ASFALTO EXISTENTE		BORDO DE PISTA EXISTENTE	LEGENDA PERFIL:		PERFIL PRIMITIVO
	ASFALTO PROJETADO		BORDO DE PISTA PROJETADO			PERFIL PROJETADO ACABADO
	FAIXA DE SEGURANÇA		CERCA ARAME			
	FOLGA DE TERRAPLENAGEM		RIO/LAGO			
	TALUDE EXISTENTE		CURVA DE NÍVEL EXISTENTE			
	TALUDE CORTE PROJETADO		POSTE EXISTENTE DE CONCRETO			
	TALUDE ATERRO PROJETADO		TORRE DE TRANSMISSÃO DE UMA BASE			
	PONTE		BOCA DE BUEIRO/ALA			
	RUA NÃO PAVIMENTADA		MT-MARCO TOPOGRÁFICO			
	RIO/LAGO		IDENTIFICAÇÃO DE QUILOMETRAGEM			

gov.br Documento assinado digitalmente
NEOZITO SOUSA DE ALMEIDA JUNIOR
Data: 23/06/2024 11:47:18-0300
Verifique em <https://validar.iti.gov.br>

REFERÊNCIA CARTOGRAFICA					
PROJEÇÃO UNIVERSAL TRANSVERSA DE MERCATOR-UTM PLANIMÉTRICA-DATAMHORIZONTAL:SAD69,MC6:63 E 57 WGR CIBERTURA CART. DA AMAZ. LEGAL, ELAB.EM 04/2003 POR IMAGEM DO SAT. CEBRS (CHINA BRASIL EXPL. DE REC NATURAIS), SENSOR CCD COM PREC. DE 20m, PASSAGEM EM 03/2005 (FONTE IBGE/INPE). ALTIMÉTRICA-DATUM VERTICAL: IBITUBA-SANTA CATARINA COMPIL. DAS CURVAS DE NÍVEL, DAS CARTAS CART.DA SÉRIE MIR NA ESCALA 1:250.000, ELABORADO PELO IBGE IBGE E IMPRESSAS EM A983					
1º	REVISÃO GRAFICA E TEXTUAL	DATA	EXEC.	VERIF.	APROV.
1º	EDICÃO				
REV.	DESCRIÇÃO				

PROJETO GEOMÉTRICO		
SECRETARIA DE ESTADO DE INFRA-ESTRUTURA - SEINF DEPARTAMENTO DE INFRA ESTRUTURA DE TRANSPORTE - DEIT		
TITULO		
ELABORAÇÃO DE PROJETO BÁSICO VICINAL ZE EVALDO /RR		
OBJETIVO: MELHORAR TRÁFEGO DE PESSOAS, ANIMAIS E VEÍCULOS ENTRE AS COMUNIDADES DA REGIÃO		FOLHA
TRECHO: KM 0,00 - KM 11,12 ESTACA: 0+0,000 ATÉ 556		32/33
LOCAL: REGIÃO CENTRO DO ESTADO RORAIMA MUNICIPIO BONFIM		CONTENIDO: PLANTA E PERFIL
DATA ABRIL /2024		
ESCALA 1/1000		