


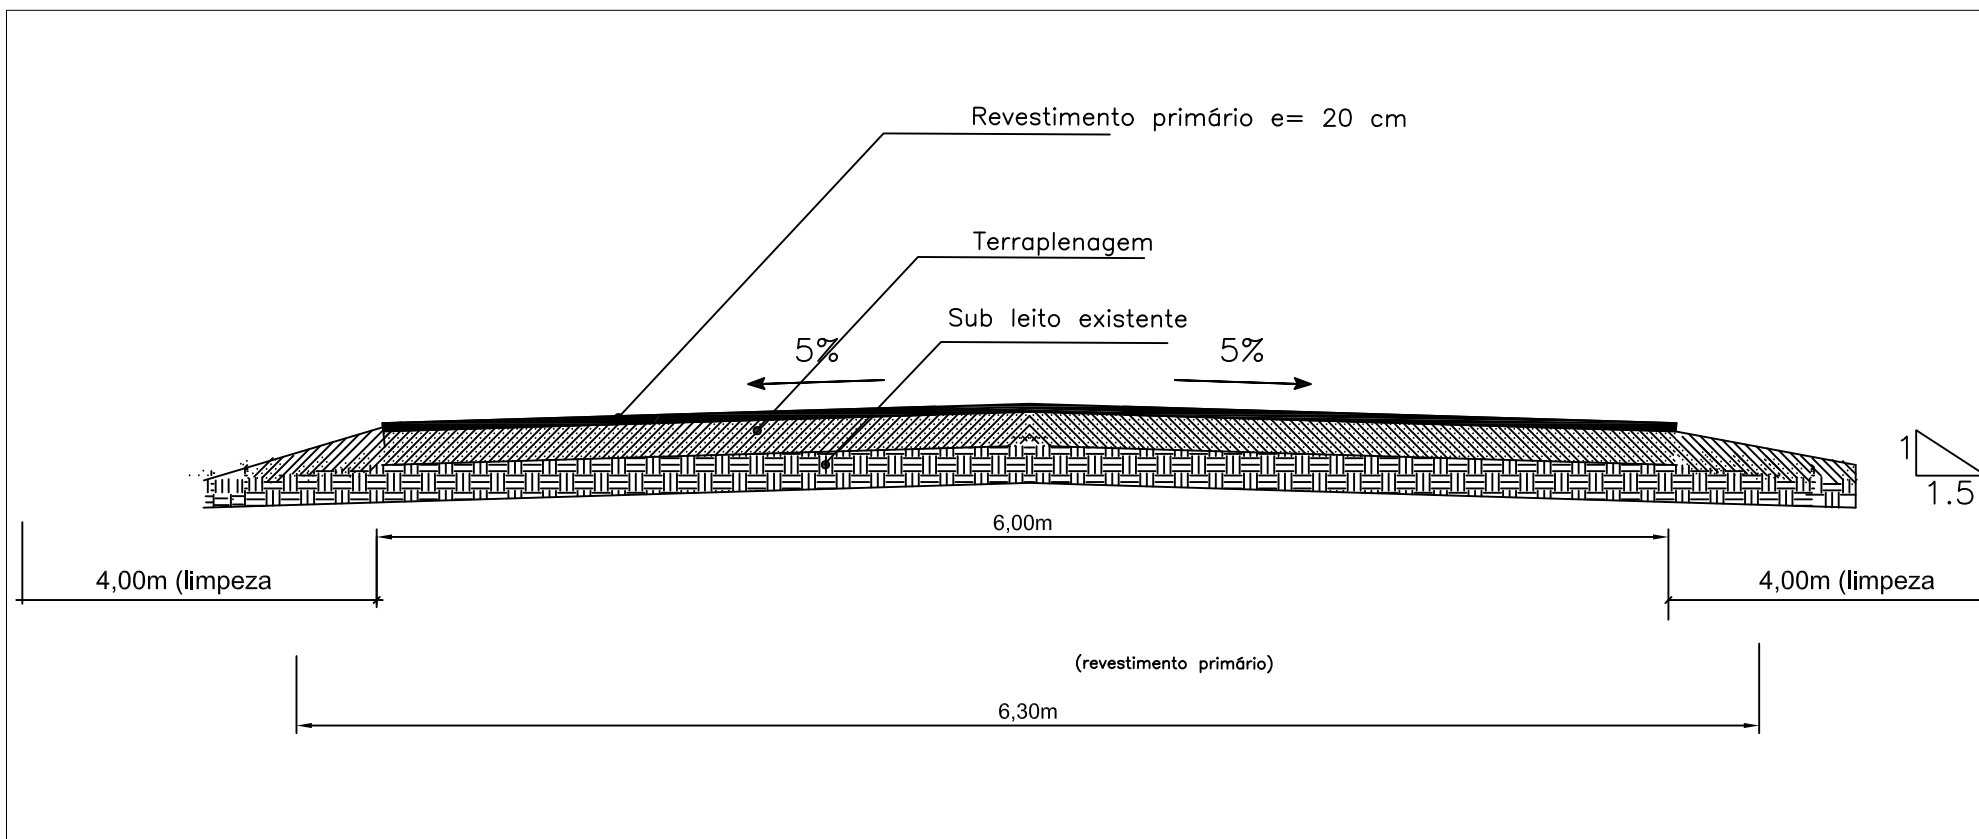

Documento assinado digitalmente
gov.br NEOZITO SOUSA DE ALMEIDA JUNIOR
Data: 23/06/2024 11:39:25-0300
Verifique em <https://validar.iti.gov.br>

SEÇÃO TIPO			
TITULO			
RECUPERACAO DE ESTRADAS VICINAIS DO MUNICIPIO DE RORAINOPOLIS/RR.			
CONVÊNIO 922917/2021	EXEC. -	VERIF. -	FOLHA 1/1
APROV. -	ESCALA S/E		
DATA 06/2024	PRANCHA: SEÇÃO TIPO		