
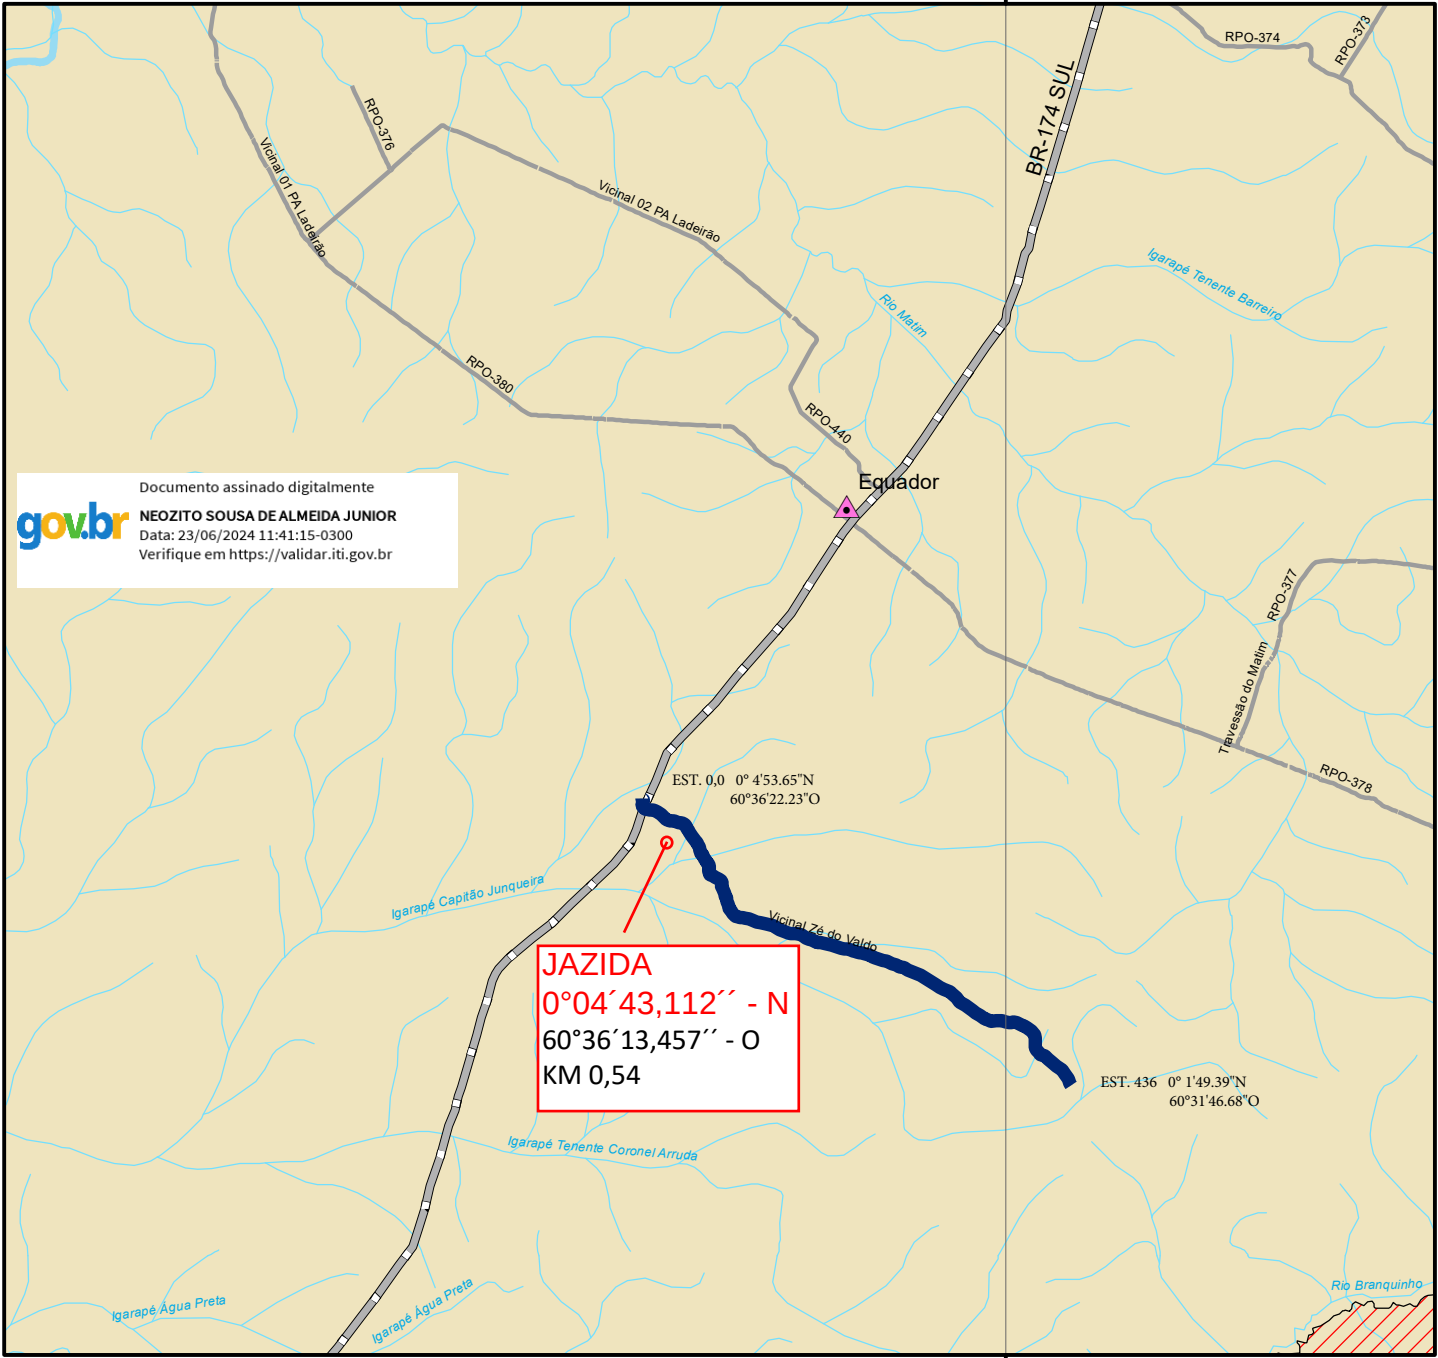


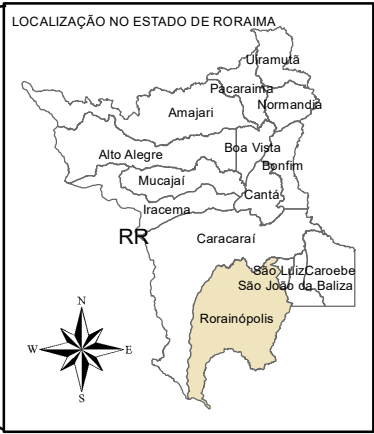

		CONVÊNIO 922917/2021	ANO	TIPO	FOLHA 01/ 01	MODIFICAÇÕES A ____/____/____ B ____/____/____ C ____/____/____ D ____/____/____ E ____/____/____ F ____/____/____ G ____/____/____ H ____/____/____ I ____/____/____
CONVENIENTE PREFEITURA MUNICIPAL DE RORAINÓPOLIS			LOCAL: VIC. ZÉ DO VALDO			MAPA DE LOCALIZAÇÃO - JAZIDA DE SOLOS
RECUPERAÇÃO DE ESTRADAS VICINAIS DO MUNICÍPIO DE RORAINÓPOLIS					EXTENSÃO:	
AUTORES:				DES.	DATA	
VISTO					DIM.	
					ESC.	1/ 150.000