




Corte 1 - Postes de iluminação | ESCALA: 1 : 500

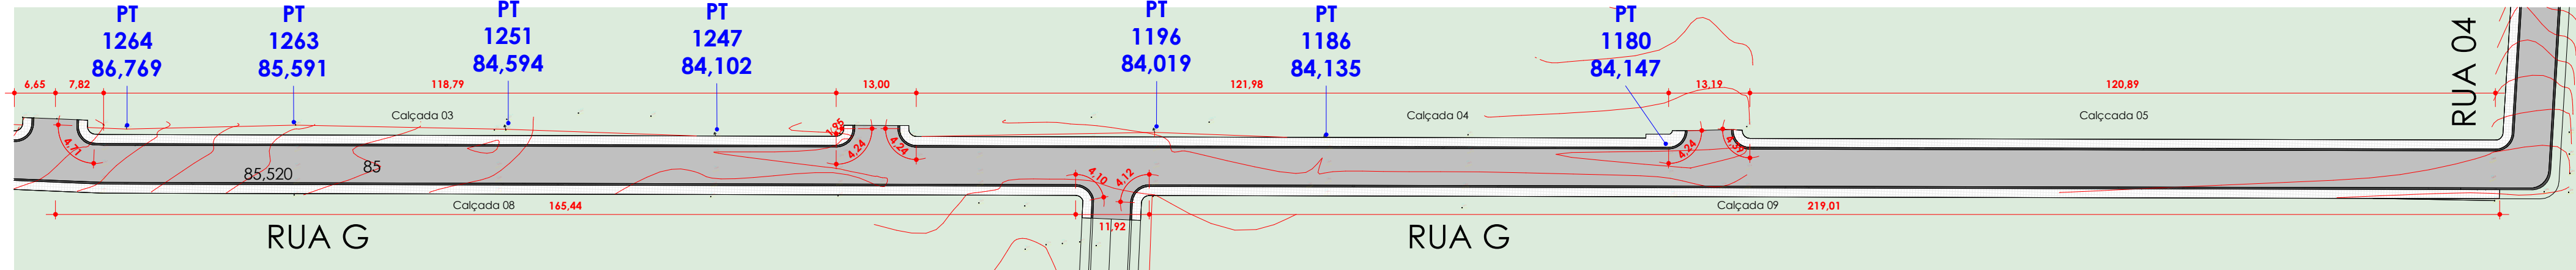


Geométrico b - Ruas | ESCALA: 1 : 750

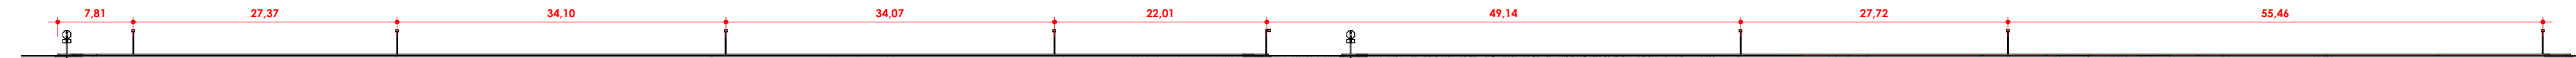

Corte 2 - Postes de iluminação | ESCALA: 1 : 500

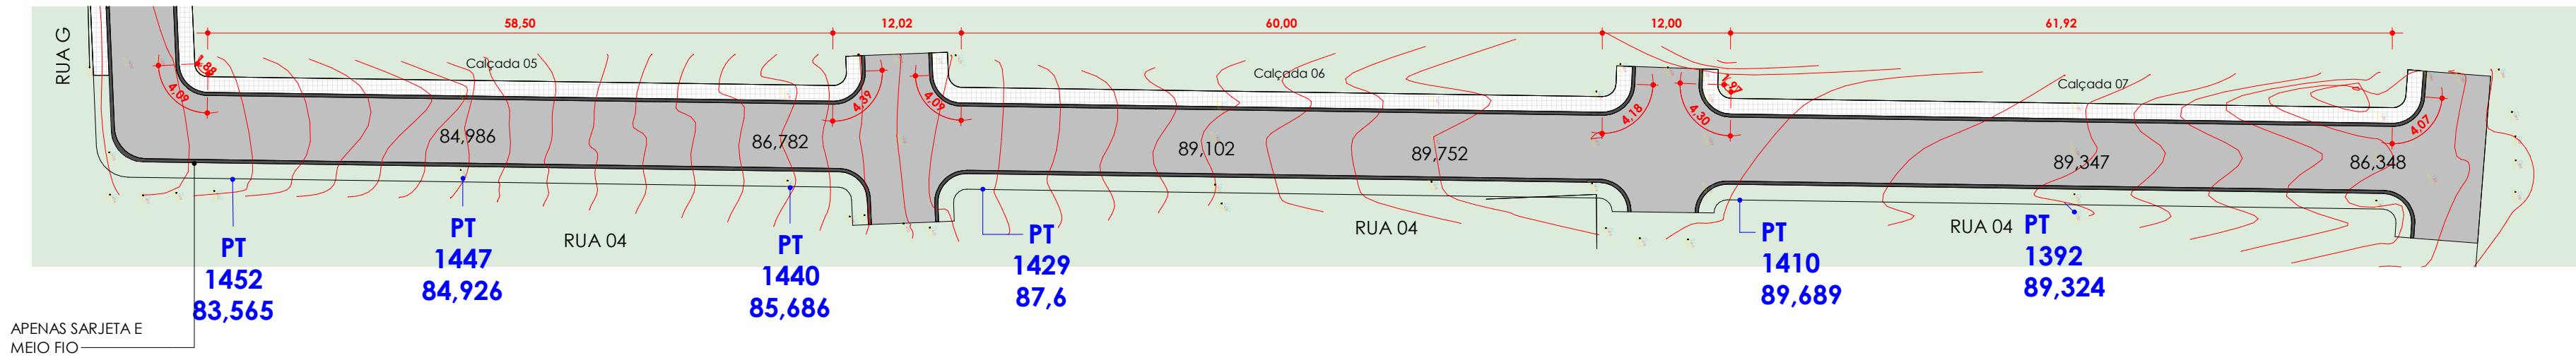

Geométrico c - Ruas | ESCALA: 1 : 500

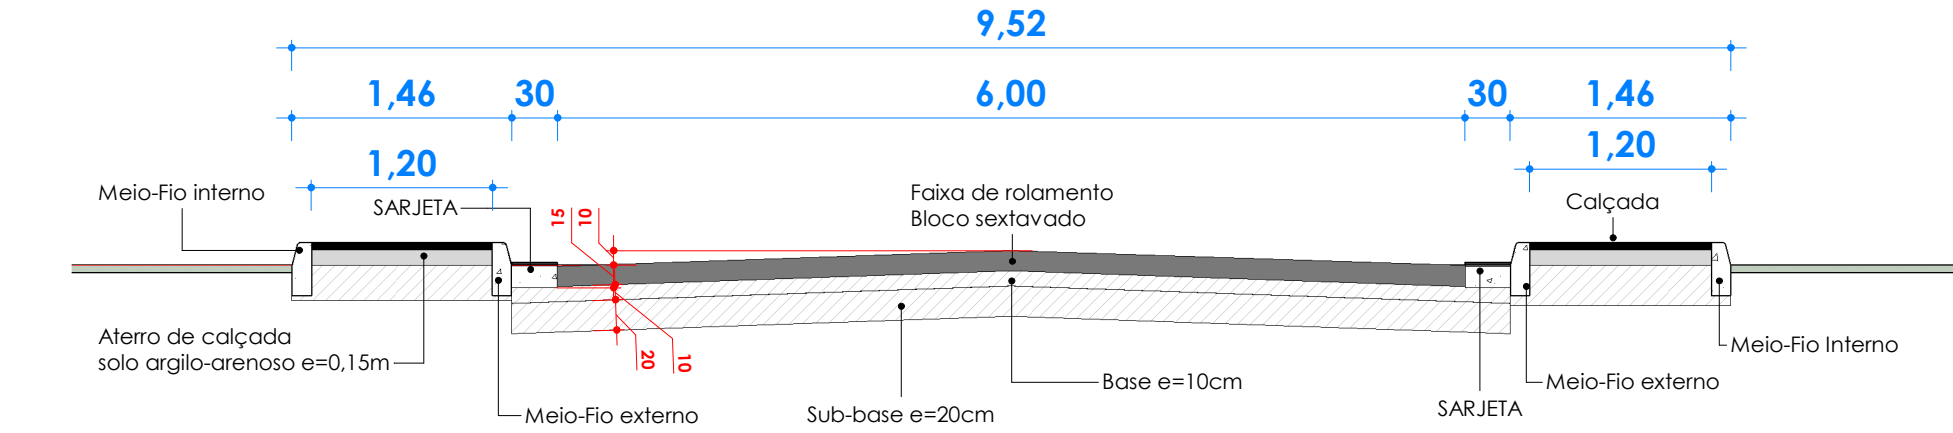

Seção tipo | ESCALA: 1 : 50

MEMORIA DE CALÇADA, MEIO-FIO E PISO TÁTIL (Quadro 5.0)								
IDENTIFICAÇÃO	Calçada (m²)			Meio fio (m)			Piso Tátil (m)	
	Área (curva)	Área II	Total	Interno	Externo	Total	Alerta	Direcional
Calçada 01	3.714	183.31	224.429	157,00	154,71	311,71	2,40	155,855
Calçada 02	3.714	288,77	350,981	244,88	242,59	487,47	2,40	243,735
Calçada 03	3.996	142,55	175,855	123,03	120,74	243,77	2,40	121,885
Calçada 04	3.996	146,38	180,451	126,22	123,93	250,15	2,40	125,075
Calçada 05	3.996	215,27	263,119	183,48	181,34	364,82	2,40	182,410
Calçada 06	3.582	72,00	90,698	64,18	61,92	126,10	2,40	63,050
Calçada 07	3.762	74,30	93,674	65,99	63,79	129,78	2,40	64,890
Calçada 08	6.744	695,26	842,405	583,48	580,90	1164,38	2,40	582,190
Calçada 09	5.448	262,81	321,910	296,67	296,67	593,34	2,40	296,670
Calçada 10	0,000	0,00	0,000	63,39	61,10	124,49	0,00	0,000
Calçada 11	0,000	0,00	0,000	65,76	63,38	129,14	0,00	0,000
TOTAL			2.543,52	1.974,08	1.951,07	3.925,15	21,60	1.835,760



PROJETOS | CONSTRUÇÕES

RESPONSÁVEL TÉCNICO:

NEOZITO S. DE ALMEIDA JUNIOR
CREA: 915410010 RR

PROPRIETÁRIO (A):

PREFEITURA MUNICIPAL DE RORAINÓPOLIS

COORDENAÇÃO DE PROJETO:

NEOZITO S. DE ALMEIDA JUNIOR
CREA: 915410010 RR

ENDEREÇO DO IMÓVEL:

RUA G e RUA 04 - Rorainópolis

CONTEÚDO DA PRANCHA:

GEOMÉTRICO

TÍTULO DE PROJETO:

COLABORADOR DE PROJETO:

ÁREA TOTAL:

DATA:

OUT/2025

PRANCHA:

02/05