




Sinalização - Rua G -Trecho 01 | ESCALA: 1 : 750

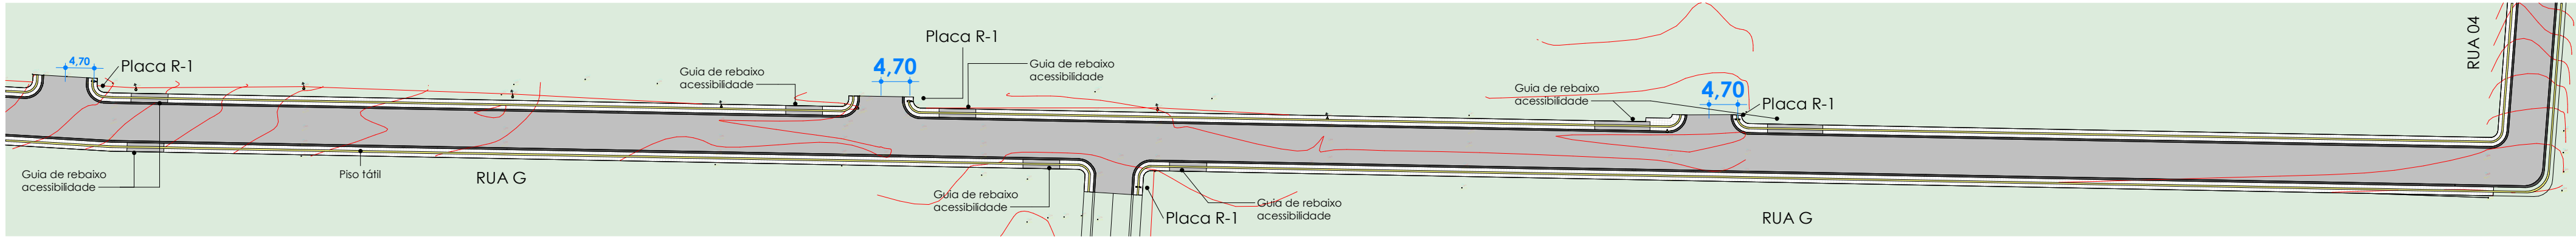


Sinalização - Rua G - Trecho 02 | ESCALA: 1 : 750

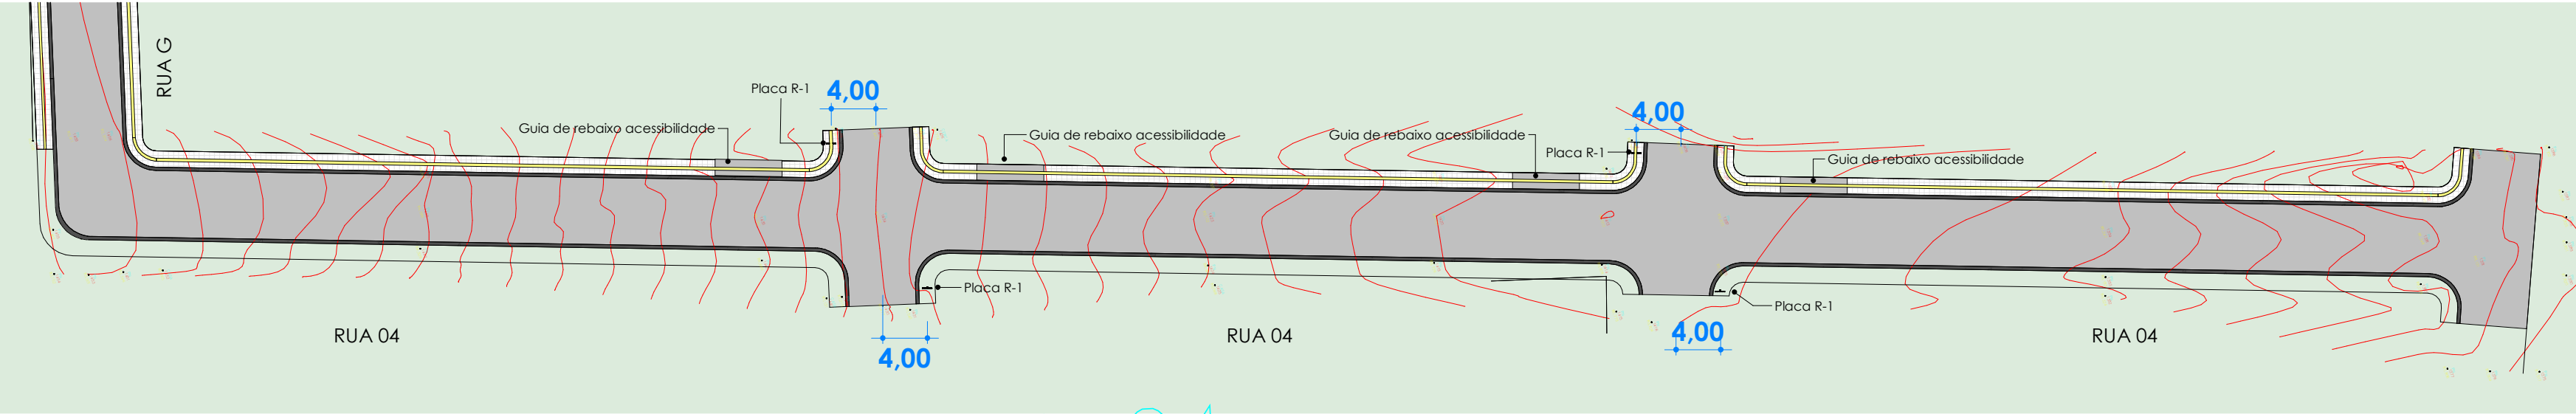


Sinalização - Rua 04 | ESCALA: 1 : 500

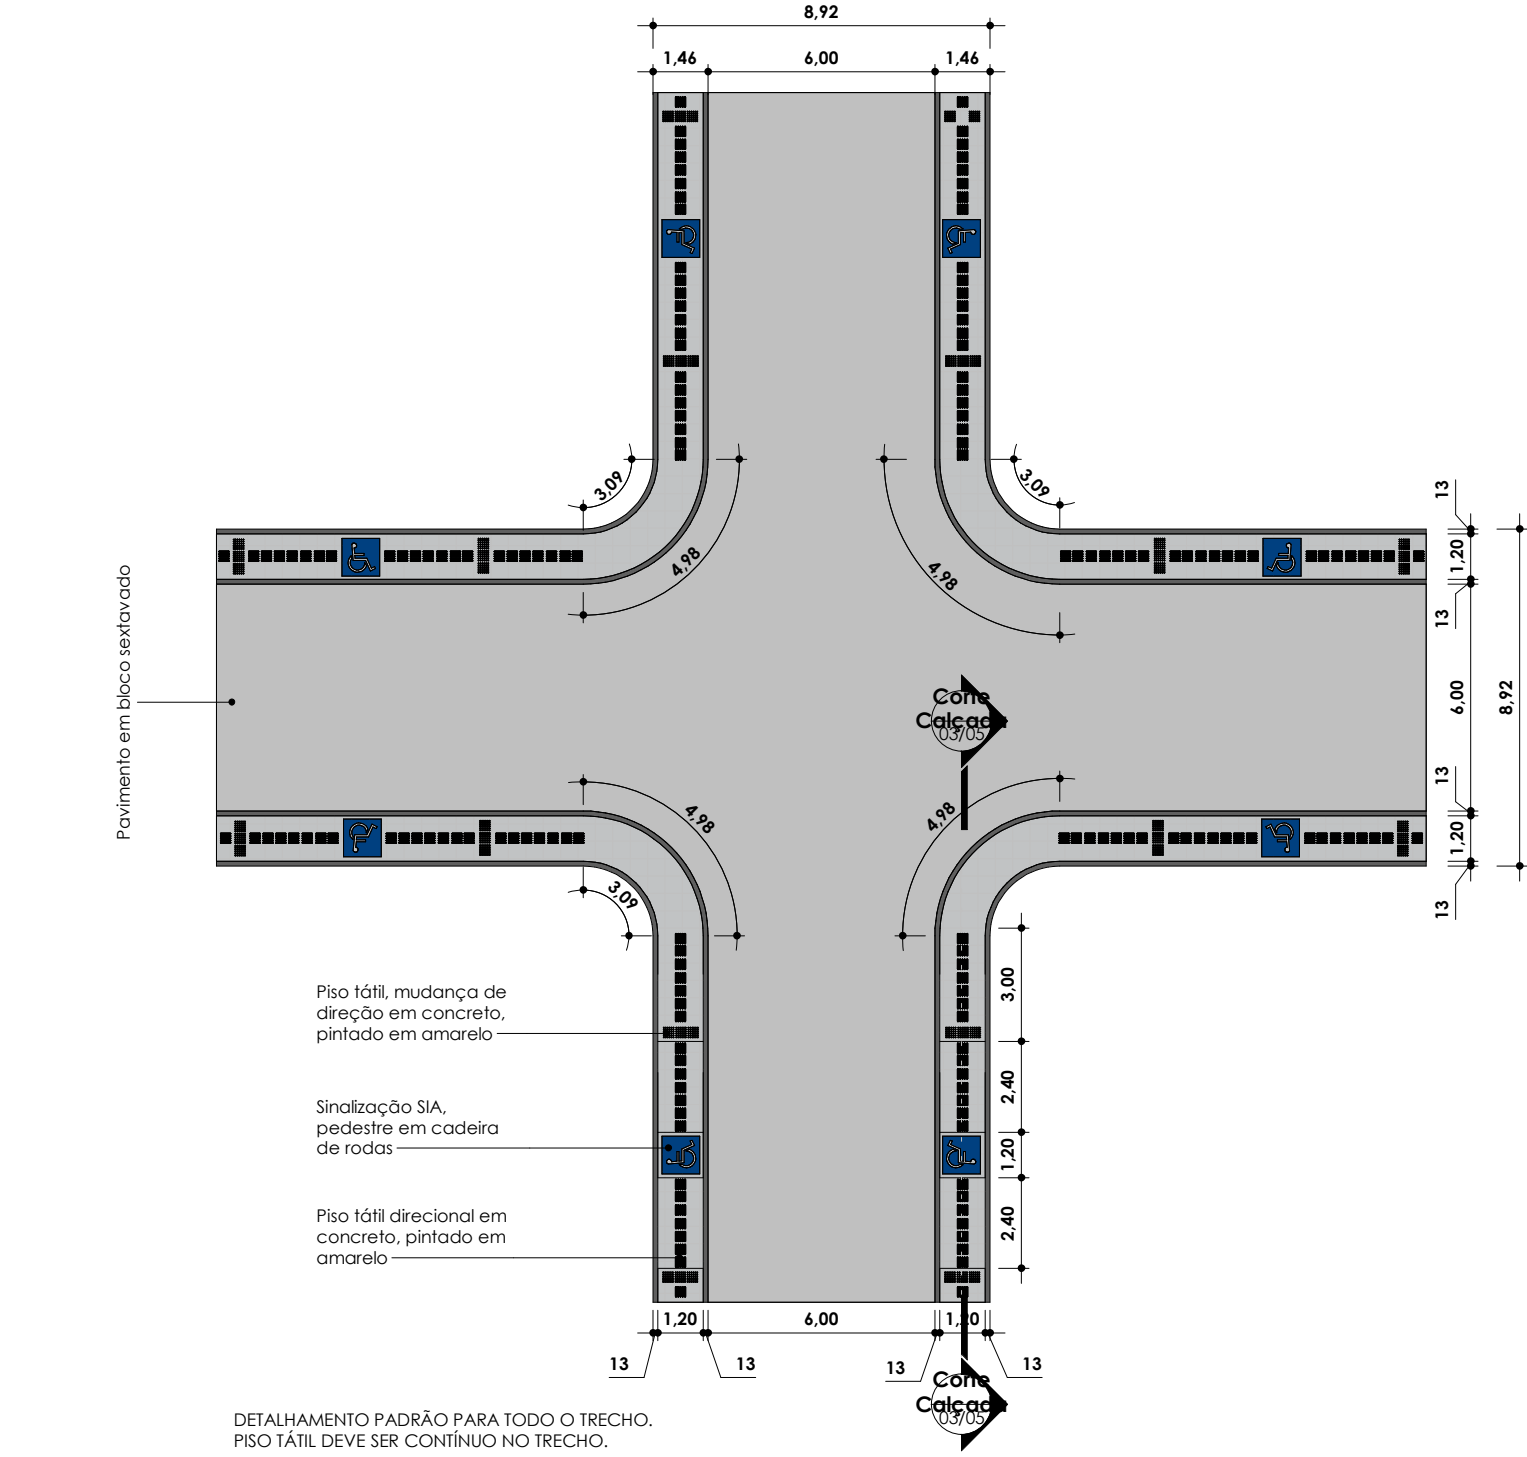

Detalhamento Calçada | ESCALA: 1 : 200

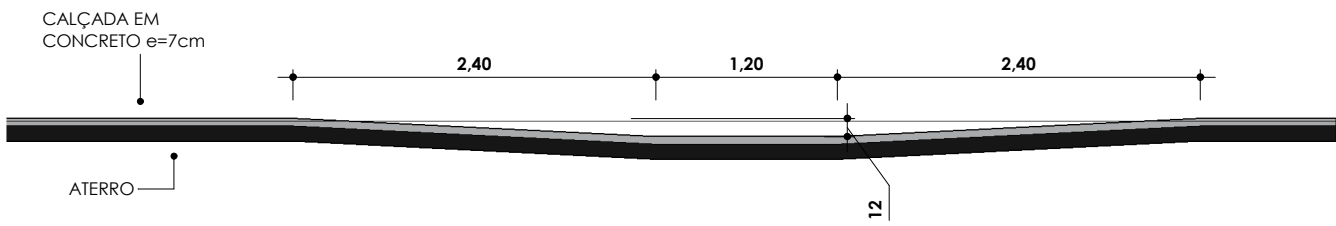

Corte Calçada | ESCALA: 1 : 50

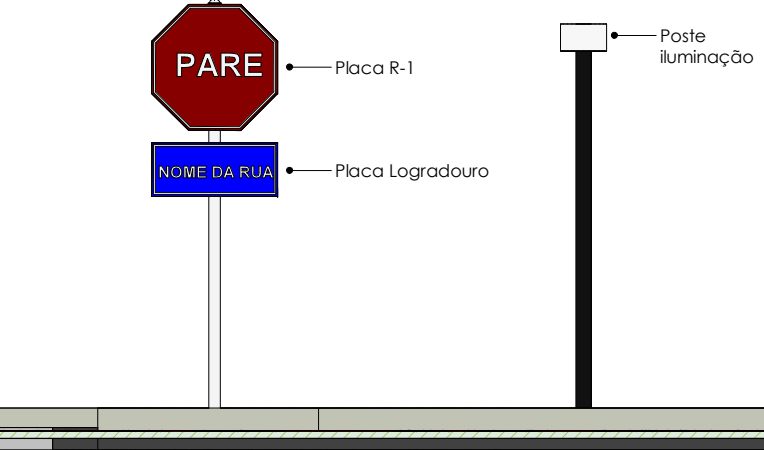

Corte Placas | ESCALA: 1 : 50

QTD	DESCRIÇÃO
08	PLACAS R-1 (PARE)
08	PLACA DE LOGRADOURO
08	SUPORTE METÁLICO

 MAOBA PROJETOS CONSTRUÇÕES	RESPONSÁVEL TÉCNICO:	
	NEOZITO S. DE ALMEIDA JUNIOR CREA: 915410010 RR	
	PROPRIETÁRIO (A): PREFEITURA MUNICIPAL DE RORAINÓPOLIS	
COORDENAÇÃO DE PROJETO: NEOZITO S. DE ALMEIDA JUNIOR CREA: 0915410010 RR	ENDEREÇO DO IMÓVEL: RUA G e RUA 04 - Rorainópolis	
CONTEÚDO DA PRANCHA: SINALIZAÇÃO		PRANCHA: 03/05
TÍTULO DE PROJETO:	ÁREA TOTAL:	
COLABORADOR DE PROJETO:	DATA: JUN/2025	