



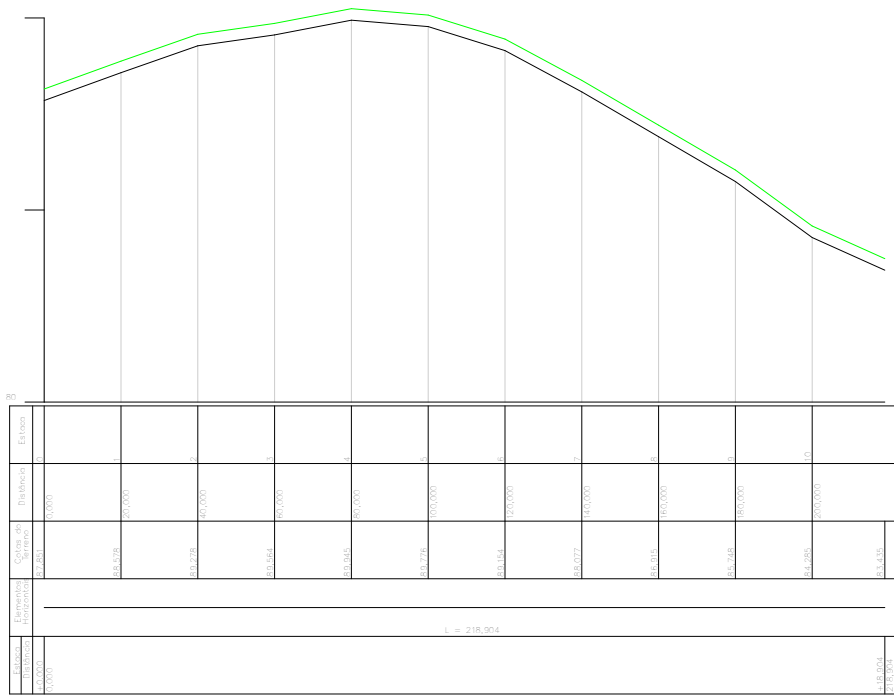

PERFIL LONGITUDINAL - RUA G

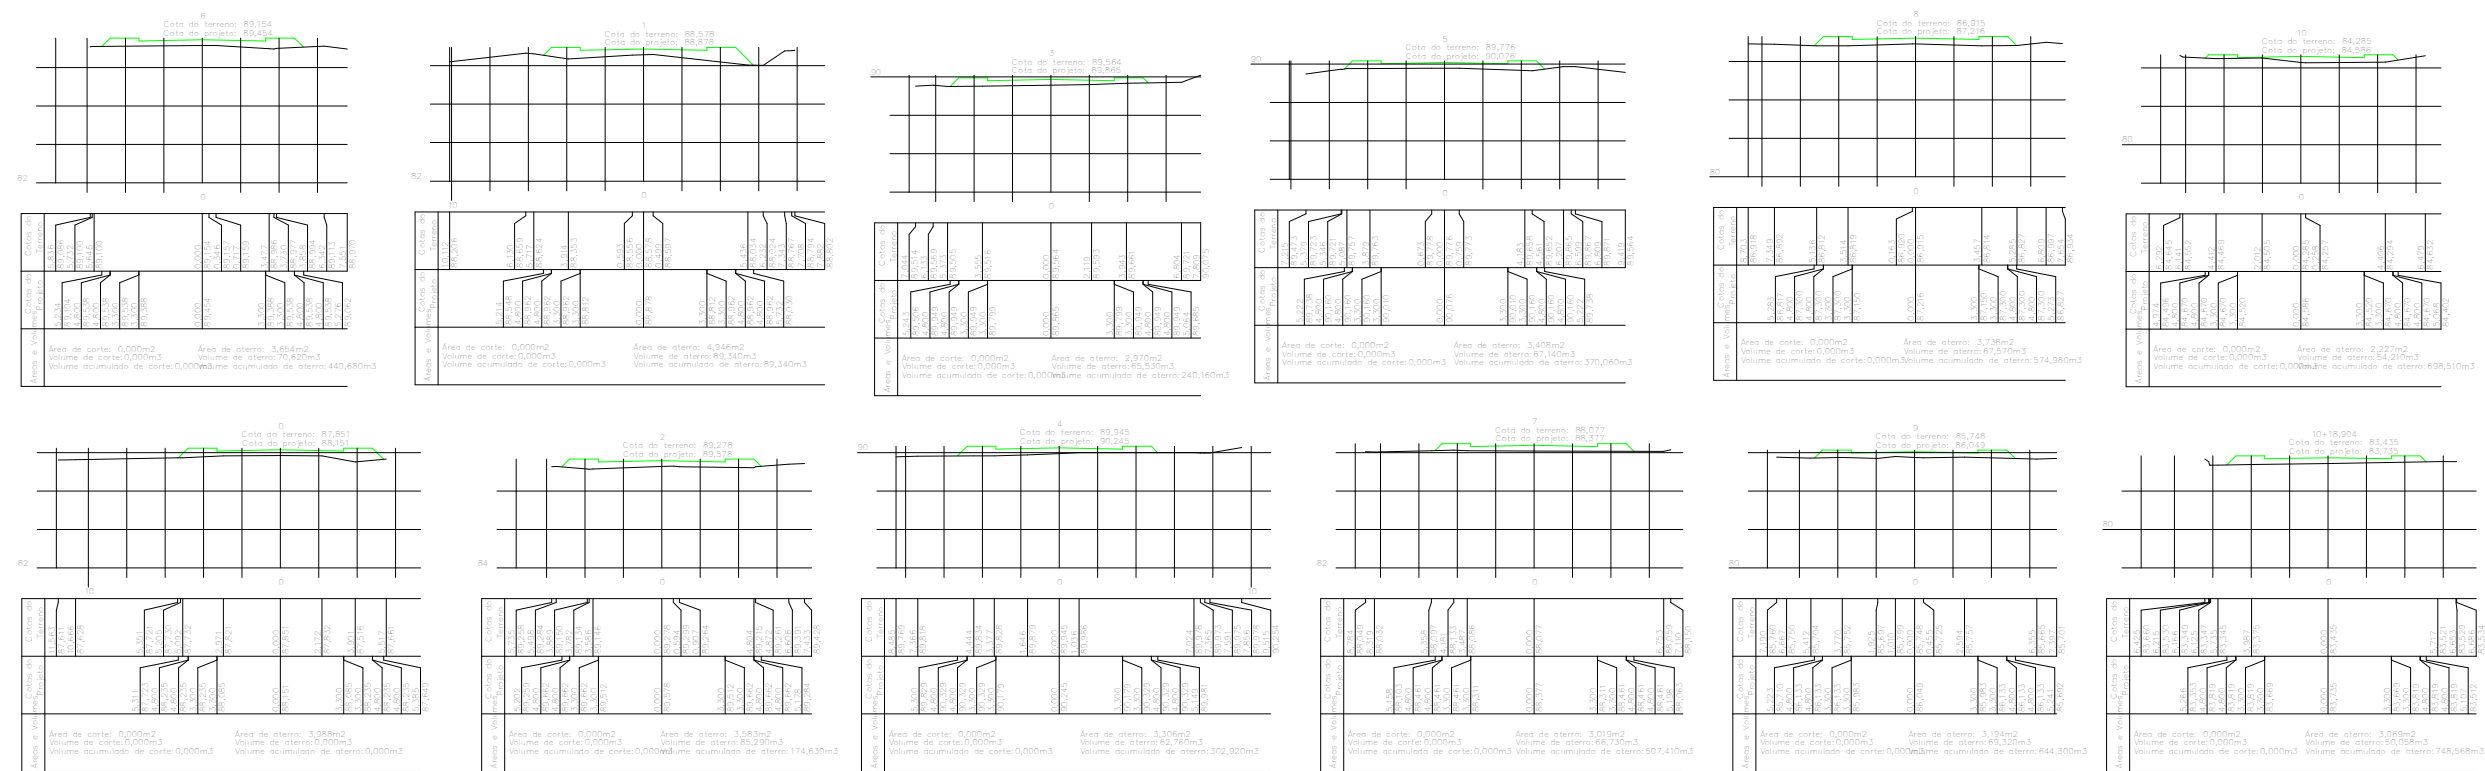

SEÇÃO (PERFIL TRANSVERSAL) - RUA G



PROPRIETÁRIO (A):

PREFEITURA MUNICIPAL DE RORAINÓPOLIS

COORDENAÇÃO DE PROJETO:

NEOZITO S. DE ALMEIDA JUNIOR
CREA: 0915410010

RESPONSÁVEL TÉCNICO:

NEOZITO S. DE ALMEIDA JUNIOR
CREA: 0915410010

ENDEREÇO DO IMÓVEL:

TRECHOS DA RUA G E RUA 04 - MUNICIPIO DE RORAINÓPOLIS

Nome do projeto

DATA: OUT/2025

ÁREA:

COLABORADOR DE PROJETO:

PRANCHA:

04/05