



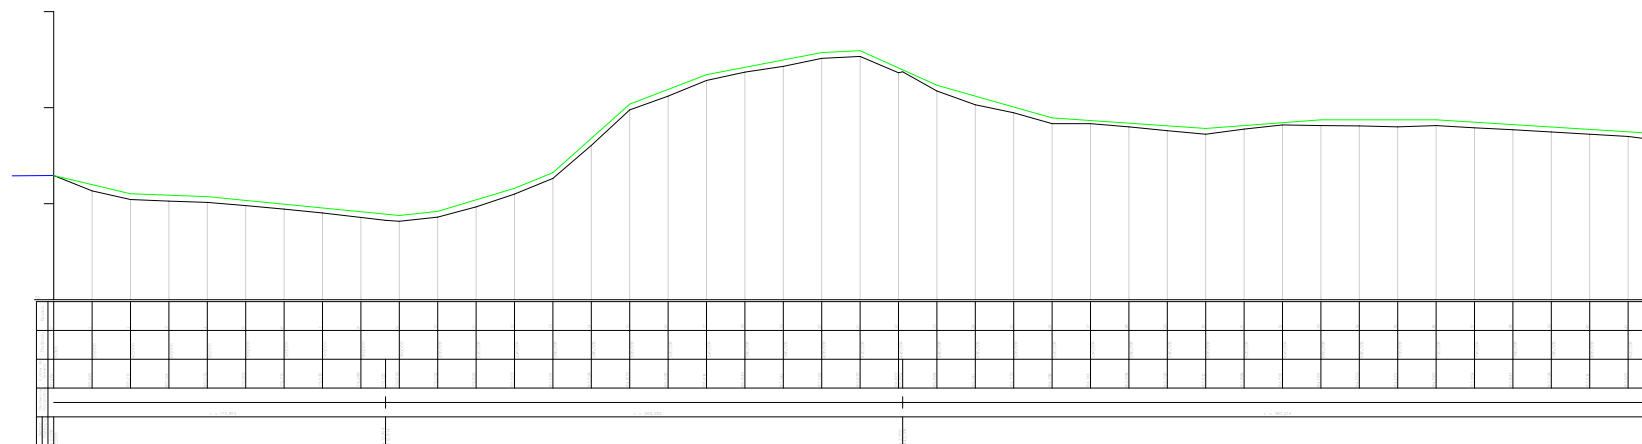

PERFIL LONGITUDINAL - RUA 04

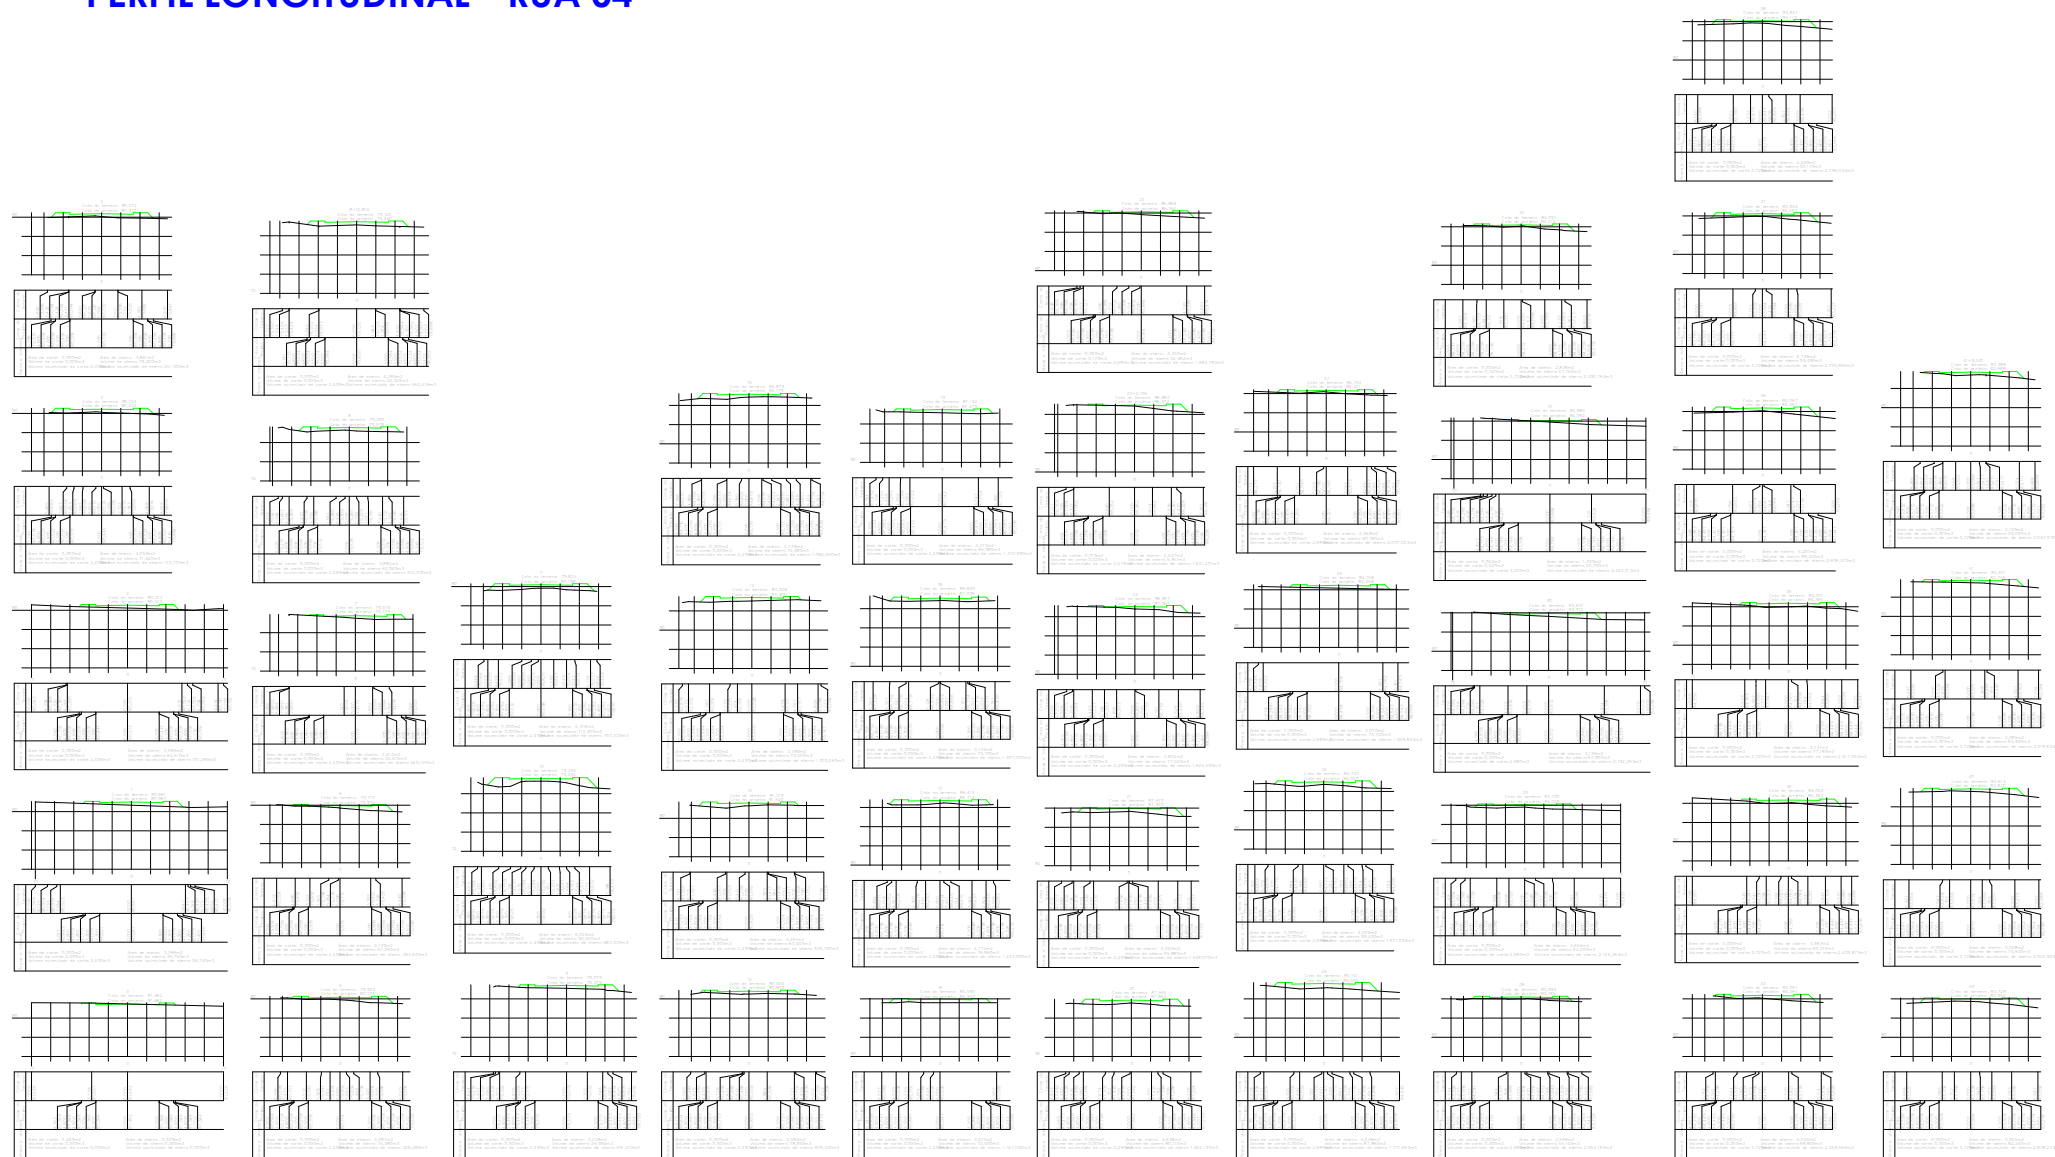

SEÇÃO - RUA 04