


DIAGRAMA LINEAR DE OCORRÊNCIAS

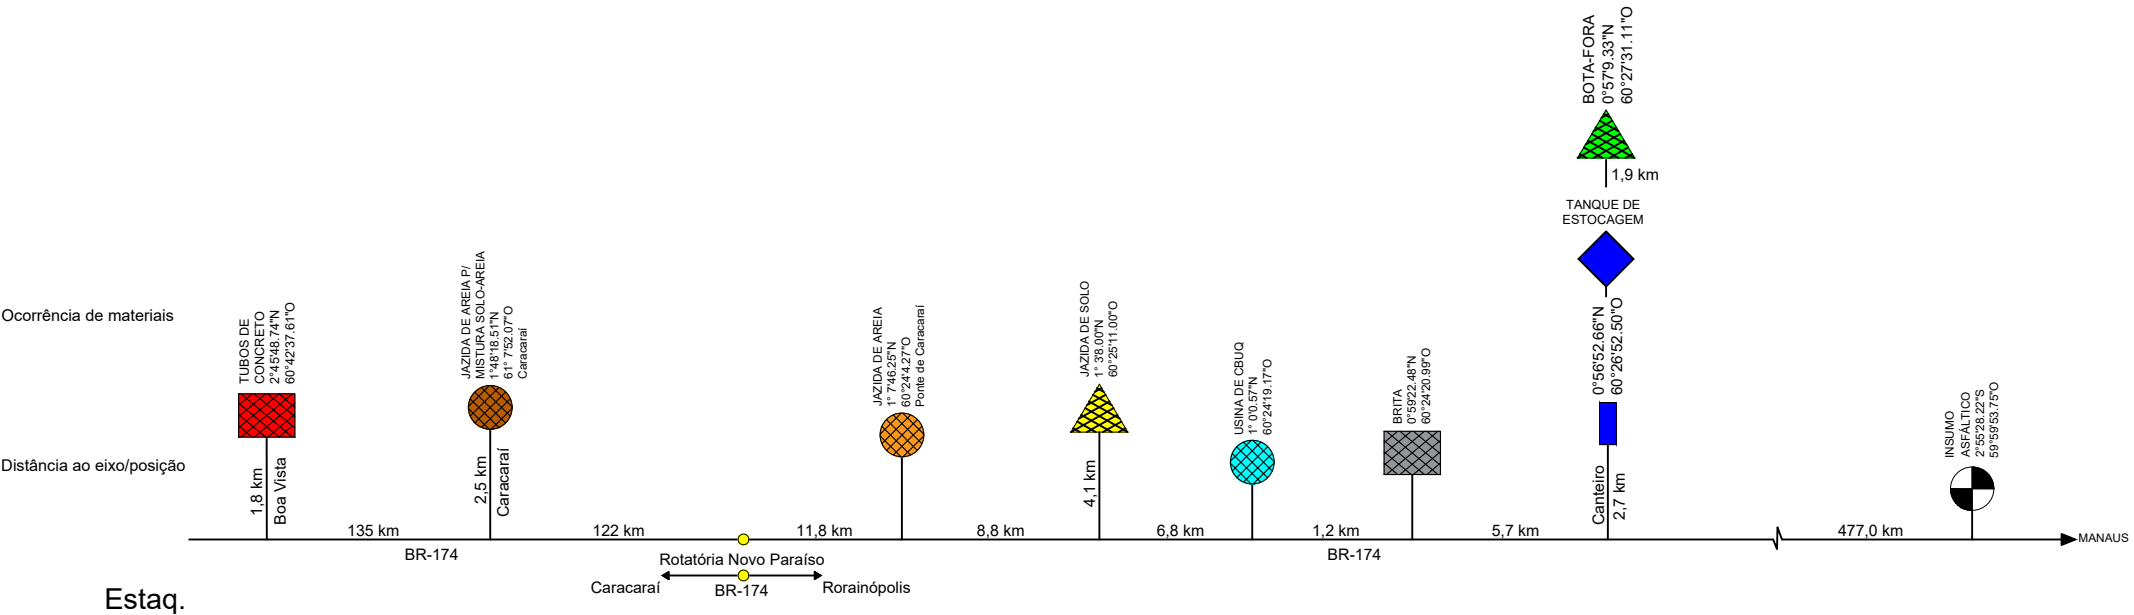

Distância da Fonte de Fornecimento ao Tanque de Estocagem / Usina de Asfalto / Canteiro de Obras		
Emulsão RR-1C	Manaus - Canteiro	475,00 km
EAI-Imprima	Manaus - Canteiro	475,00 km
CAP 50/70	Manaus - Usina de asfalto	479,00 km

CONVENÇÕES

	INSUMO ASFÁLTICO		JAZIDA
	CANTEIRO DE OBRAS		AREIA
	BRITA		TUBOS DE CONCRETO
	USINA		BOTA-FORA
	JAZIDA DE AREIA PARA SOLO-AREIA		

MINISTÉRIO DA DEFESA			ANO	TIPO	FOLHA	MODIFICAÇÕES
PCN			2025	LAYOUT	01/02	
PROGRAMA CALHA NORTE						A
COVENENTE: PREFEITURA DE RORAINÓPOLIS			LOCAL: BAIRRO NOVA VITÓRIA	EXTENSÃO KM	B	
OBJETO: PAVIMENTAÇÃO ASFÁLTICA EM VIAS URBANAS COM DRENAGEM E CALÇADAS NO MUNICÍPIO DE RORAINÓPOLIS / RR					C	
PROJETO: PAVIMENTAÇÃO		DESENHO: DIAGRAMA LINEAR		DATA: 09/2025	D	
AUTOR:		CONVÊNIO:		DIM: METRO	E	
VISTO	PREFEITO MUNICIPAL:			ESC: S/ESCALA	F	
	AUTOR:			ANÁLISE:	G	

ALEX FABIAN FERREIRA DA SILVA

Assinado de forma digital por ALEX FABIAN FERREIRA DA SILVA

Dados: 2025.09.22 16:36:08 -04'00'