


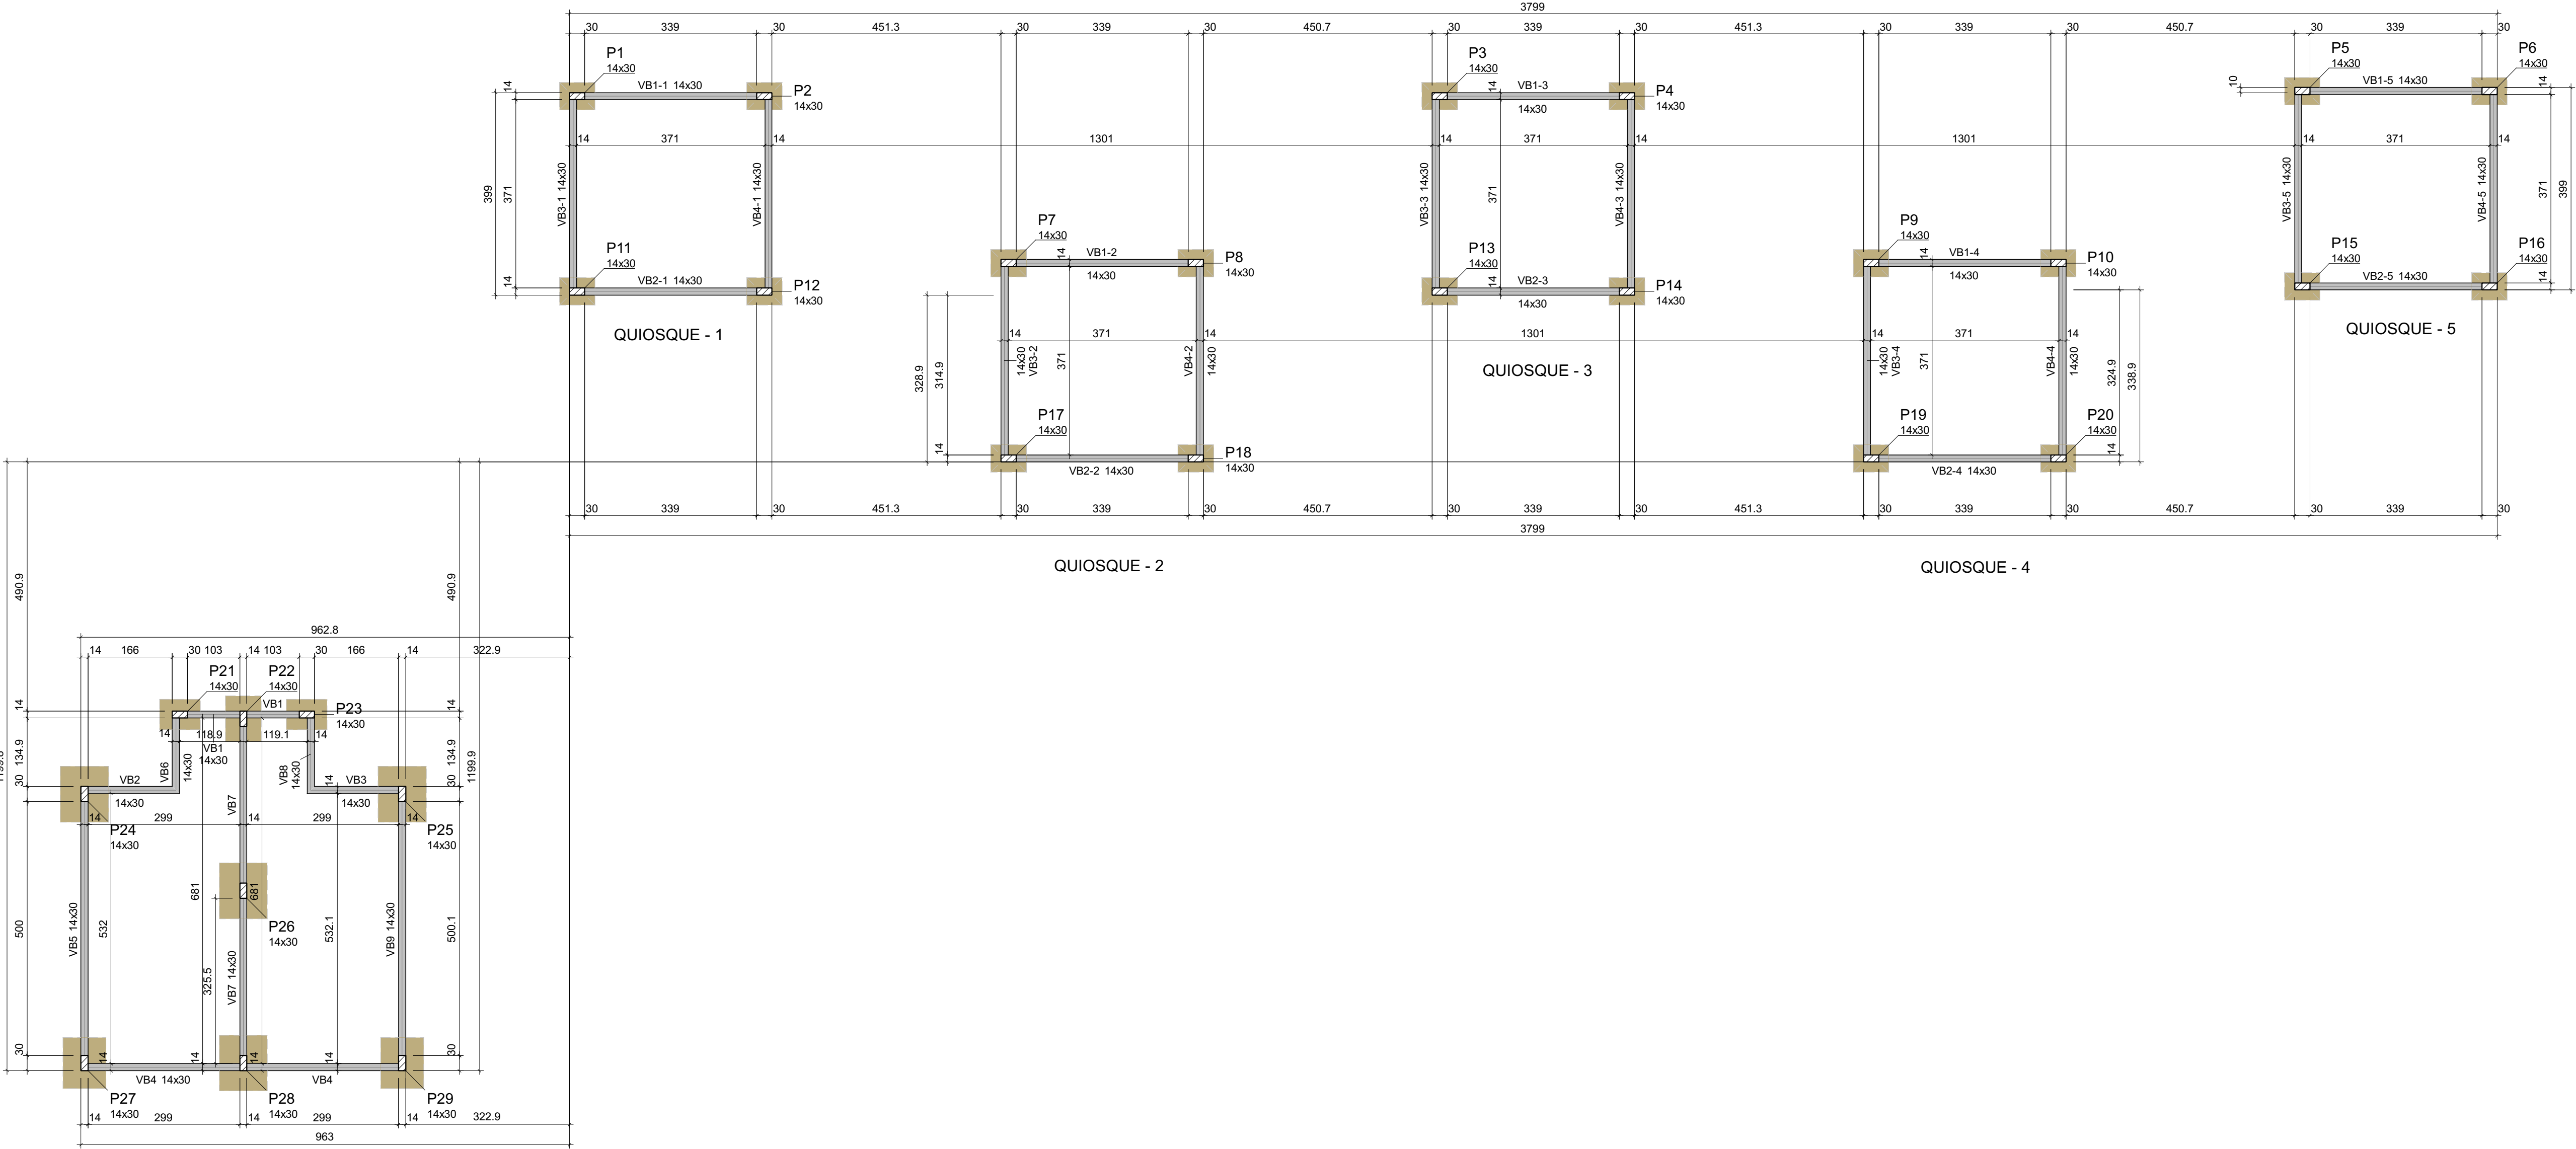

VESTIÁRIO

Forma do pavimento BALDRAME (Nível 30)
escala 1:75

Vigas			
Nome	Seção (cm)	Elevação (cm)	Nível (cm)
VB1	14x30	0	30
VB2	14x30	0	30
VB3	14x30	0	30
VB4	14x30	0	30
VB5	14x30	0	30
VB6	14x30	0	30
VB7	14x30	0	30
VB8	14x30	0	30
VB9	14x30	0	30
VB1-1	14x30	0	30
VB1-2	14x30	0	30
VB1-3	14x30	0	30
VB1-4	14x30	0	30
VB1-5	14x30	0	30
VB2-1	14x30	0	30
VB2-2	14x30	0	30
VB2-3	14x30	0	30
VB2-4	14x30	0	30
VB2-5	14x30	0	30
VB3-1	14x30	0	30
VB3-2	14x30	0	30
VB3-3	14x30	0	30
VB3-4	14x30	0	30
VB3-5	14x30	0	30
VB4-1	14x30	0	30
VB4-2	14x30	0	30
VB4-3	14x30	0	30
VB4-4	14x30	0	30
VB4-5	14x30	0	30

Características dos materiais		
fck	Abatimento	
(kgf/cm²)	(cm)	
250	5.00	

Dimensão máxima do agregado = 19 mm

Pilares			
Nome	Seção (cm)	Elevação (cm)	Nível (cm)
P1	14x30	0	30
P2	14x30	0	30
P3	14x30	0	30
P4	14x30	0	30
P5	14x30	0	30
P6	14x30	0	30
P7	14x30	0	30
P8	14x30	0	30
P9	14x30	0	30
P10	14x30	0	30
P11	14x30	0	30
P12	14x30	0	30
P13	14x30	0	30
P14	14x30	0	30
P15	14x30	0	30
P16	14x30	0	30
P17	14x30	0	30
P18	14x30	0	30
P19	14x30	0	30
P20	14x30	0	30
P21	14x30	0	30
P22	14x30	0	30
P23	14x30	0	30
P24	14x30	0	30
P25	14x30	0	30
P26	14x30	0	30
P27	14x30	0	30
P28	14x30	0	30
P29	14x30	0	30

Legenda dos pilares	
	Pilar que passa

Legenda das vigas e paredes	
	Viga

Documento assinado digitalmente
gov.br
NEOZITO SOUSA DE ALMEIDA JUNIOR
Data: 18/06/2025 11:03:56-0300
Verifique em <https://validar.jr.gov.br>

MAOBA ENGENHARIA GOVERNAMENTAL AV CARLOS PEREIRA DE MELO, 473 - SALA 05, JARDIM FLORESTA - BOA VISTA RR	RESPONSÁVEL TÉCNICO:	
	ENG. CIVIL NEOZITO SOUSA DE ALMEIDA JUNIOR CREA: 0915410010	
	PROPRIETÁRIO (A):	
	PREFEITURA MUNICIPAL DE RORAINÓPOLIS CPF/CNPJ: 01.613.031/0001-80	
ENG. CIVIL NEOZITO SOUSA DE ALMEIDA JUNIOR CREA: 0915410010	ENDEREÇO DO IMÓVEL:	
	VILA DO EQUADOR MUNICÍPIO DE RORAINÓPOLIS BOA VISTA - RR	
CONTEÚDO DA PRANCHA:	PRANCHA:	
Forma-BALDRAME	2	
OBRA:		
CONSTRUÇÃO DA PRAÇA DO EQUADOR NO MUNICÍPIO DE RORAINÓPOLIS		
COLABORADOR DE PROJETO:	DATA:	
	JUN/2025	

PROJETO ESTRUTURAL