
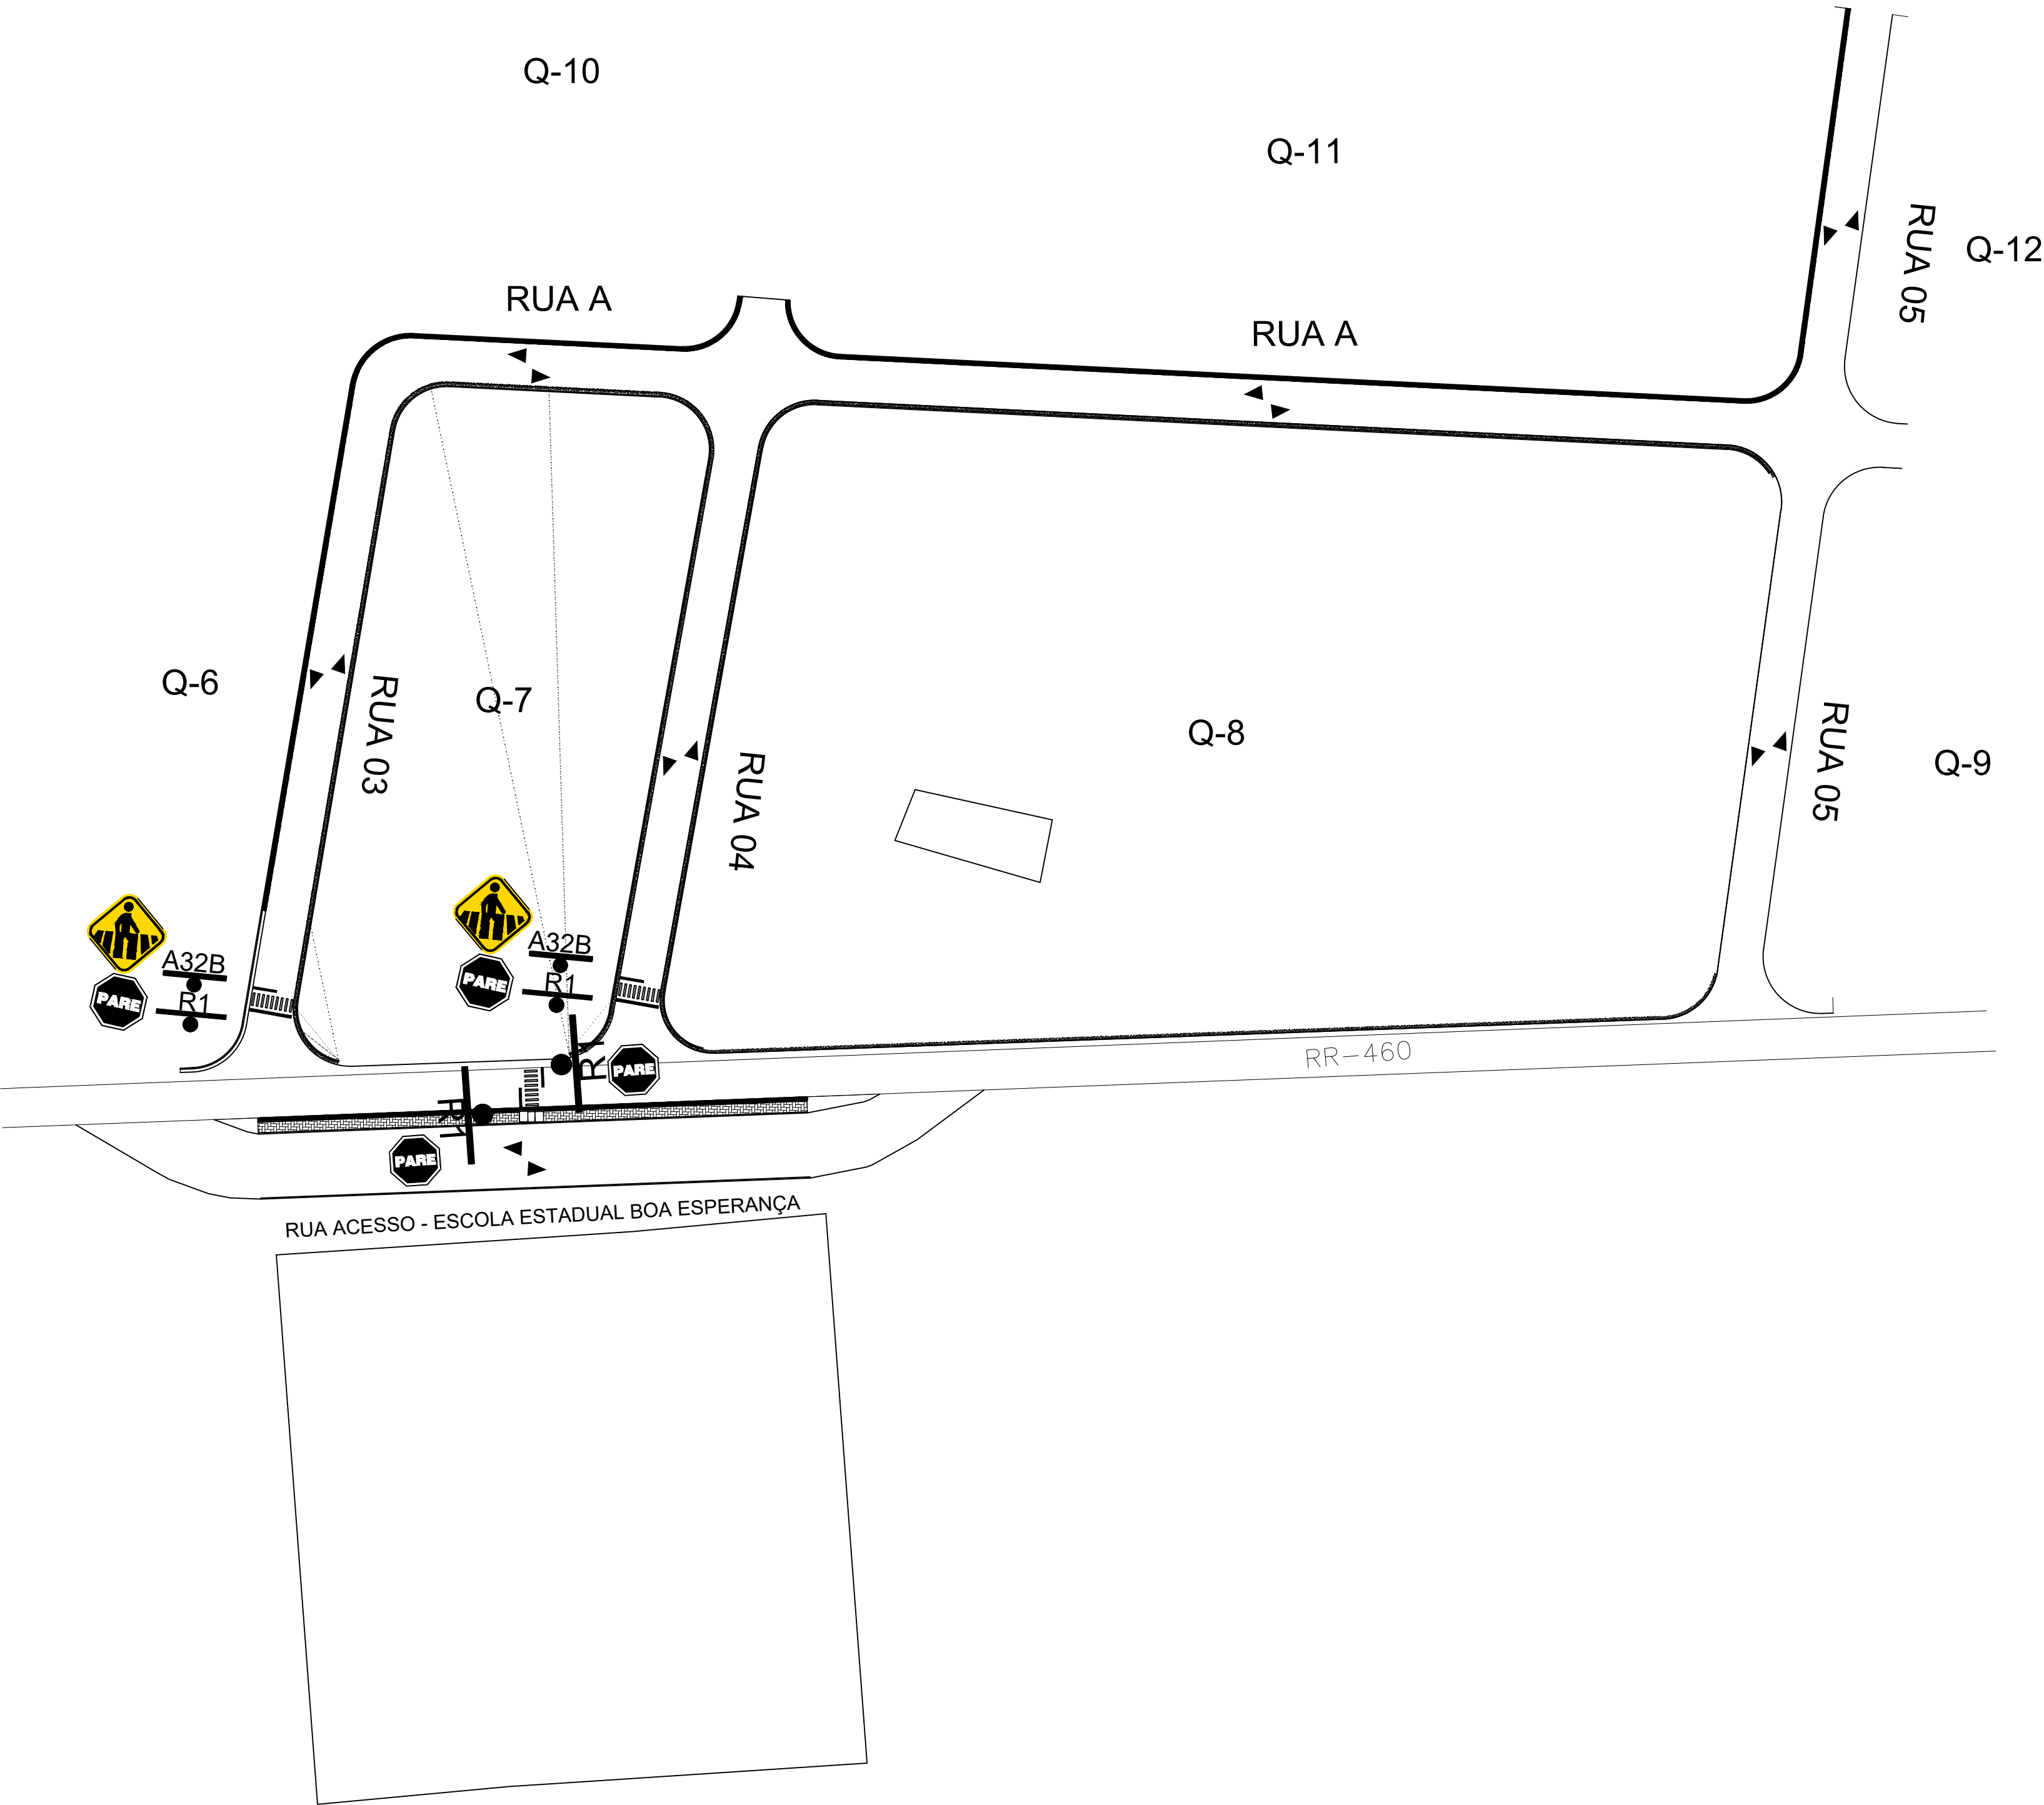
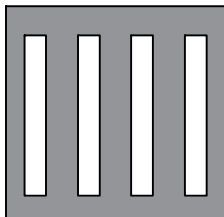


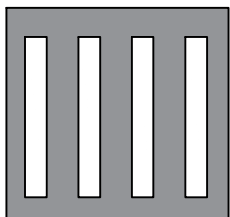

QUADRO DE SERVIÇOS

	SARJETA - DIM. 30X10cm
	Meio Fio Externo - DIM. 13 x 15 x 30 X 100
	Calçadas em concreto
	Rampa Acessibilidade
	Piso de Alerta 25x25cm
	Faixa de Pedestre
	PLACA PRO 1
	PLACA A32B

QUADRO DE QUANTIDADE

SERVIÇO	QUANTIDADE (UND)
 Faixa de Pedestre	3
 PLACA PRO 1	4
 PLACA A32B	4

MINISTÉRIO DA DEFESA	CONVÊNIO:	ANO:	TIPO:	FOLHA:	MODIFICAÇÕES:
PCN	937418	2023	SIN	01/01	
PROGRAMA CALHA NORTE					A.
Conveniente:	Local:		Data:		B.
PREFEITURA MUNICIPAL DE RORAINÓPOLIS	Rua Pedro Daniel da Silva, Nº. 051 – Centro		Rorainópolis – RR		
Obr:	Complemento:				C.
PAVIMENTAÇÃO EM BLOCOS INTERTRAVADOS EM VIAS URBANAS					D.
COM DRENAGEM E CALÇADAS					E.
PLANTA DE SINALIZAÇÃO					F.
Auto:	Coordenadas:		Data:		G.
Eng. Civil Neozito S. Almeida Junior			09/2023		
U	Dim:				H.
U	Km				
U	Eec:				
U	INDICADA				